


Sconst propusa= 150.95 mp
S utila = 143.85 mp


Clasa de importanta: II
Categoria de importanta: B
Grad de rezistenta la foc: II

VERIFICATOR	CERINTA A	REFERAT NR./DATA	Beneficiar	Proiect nr.
S.C. COMPASSARCH S.R.L.	CUI - 37408549 12/11/2017		CONSILIUL JUDETEAN ARGES	128 / 2020
NUME	SEMINATURA	Scara	Titlu proiect:	Faza
SEF PROIECT ARHITECTURA	arh. Mihai Grajdeanu	1:50	EXTINDERE, MODERNIZARE SI DOTARE SPATII DE URGENTA SPITALUL DE PEDIATRIE PITESTI	P.Th. + DDE
PROIECTAT	arh. Mihai Grajdeanu	Data	Amplasament:	Format
DESENAT	arh. Mihai Grajdeanu	2020	str. Dacia, nr. 1, mun. Pitesti, jud. Arges	A2
SITUATIE PROPUSA PLAN ETAJ 1				Plansa Propusa A02

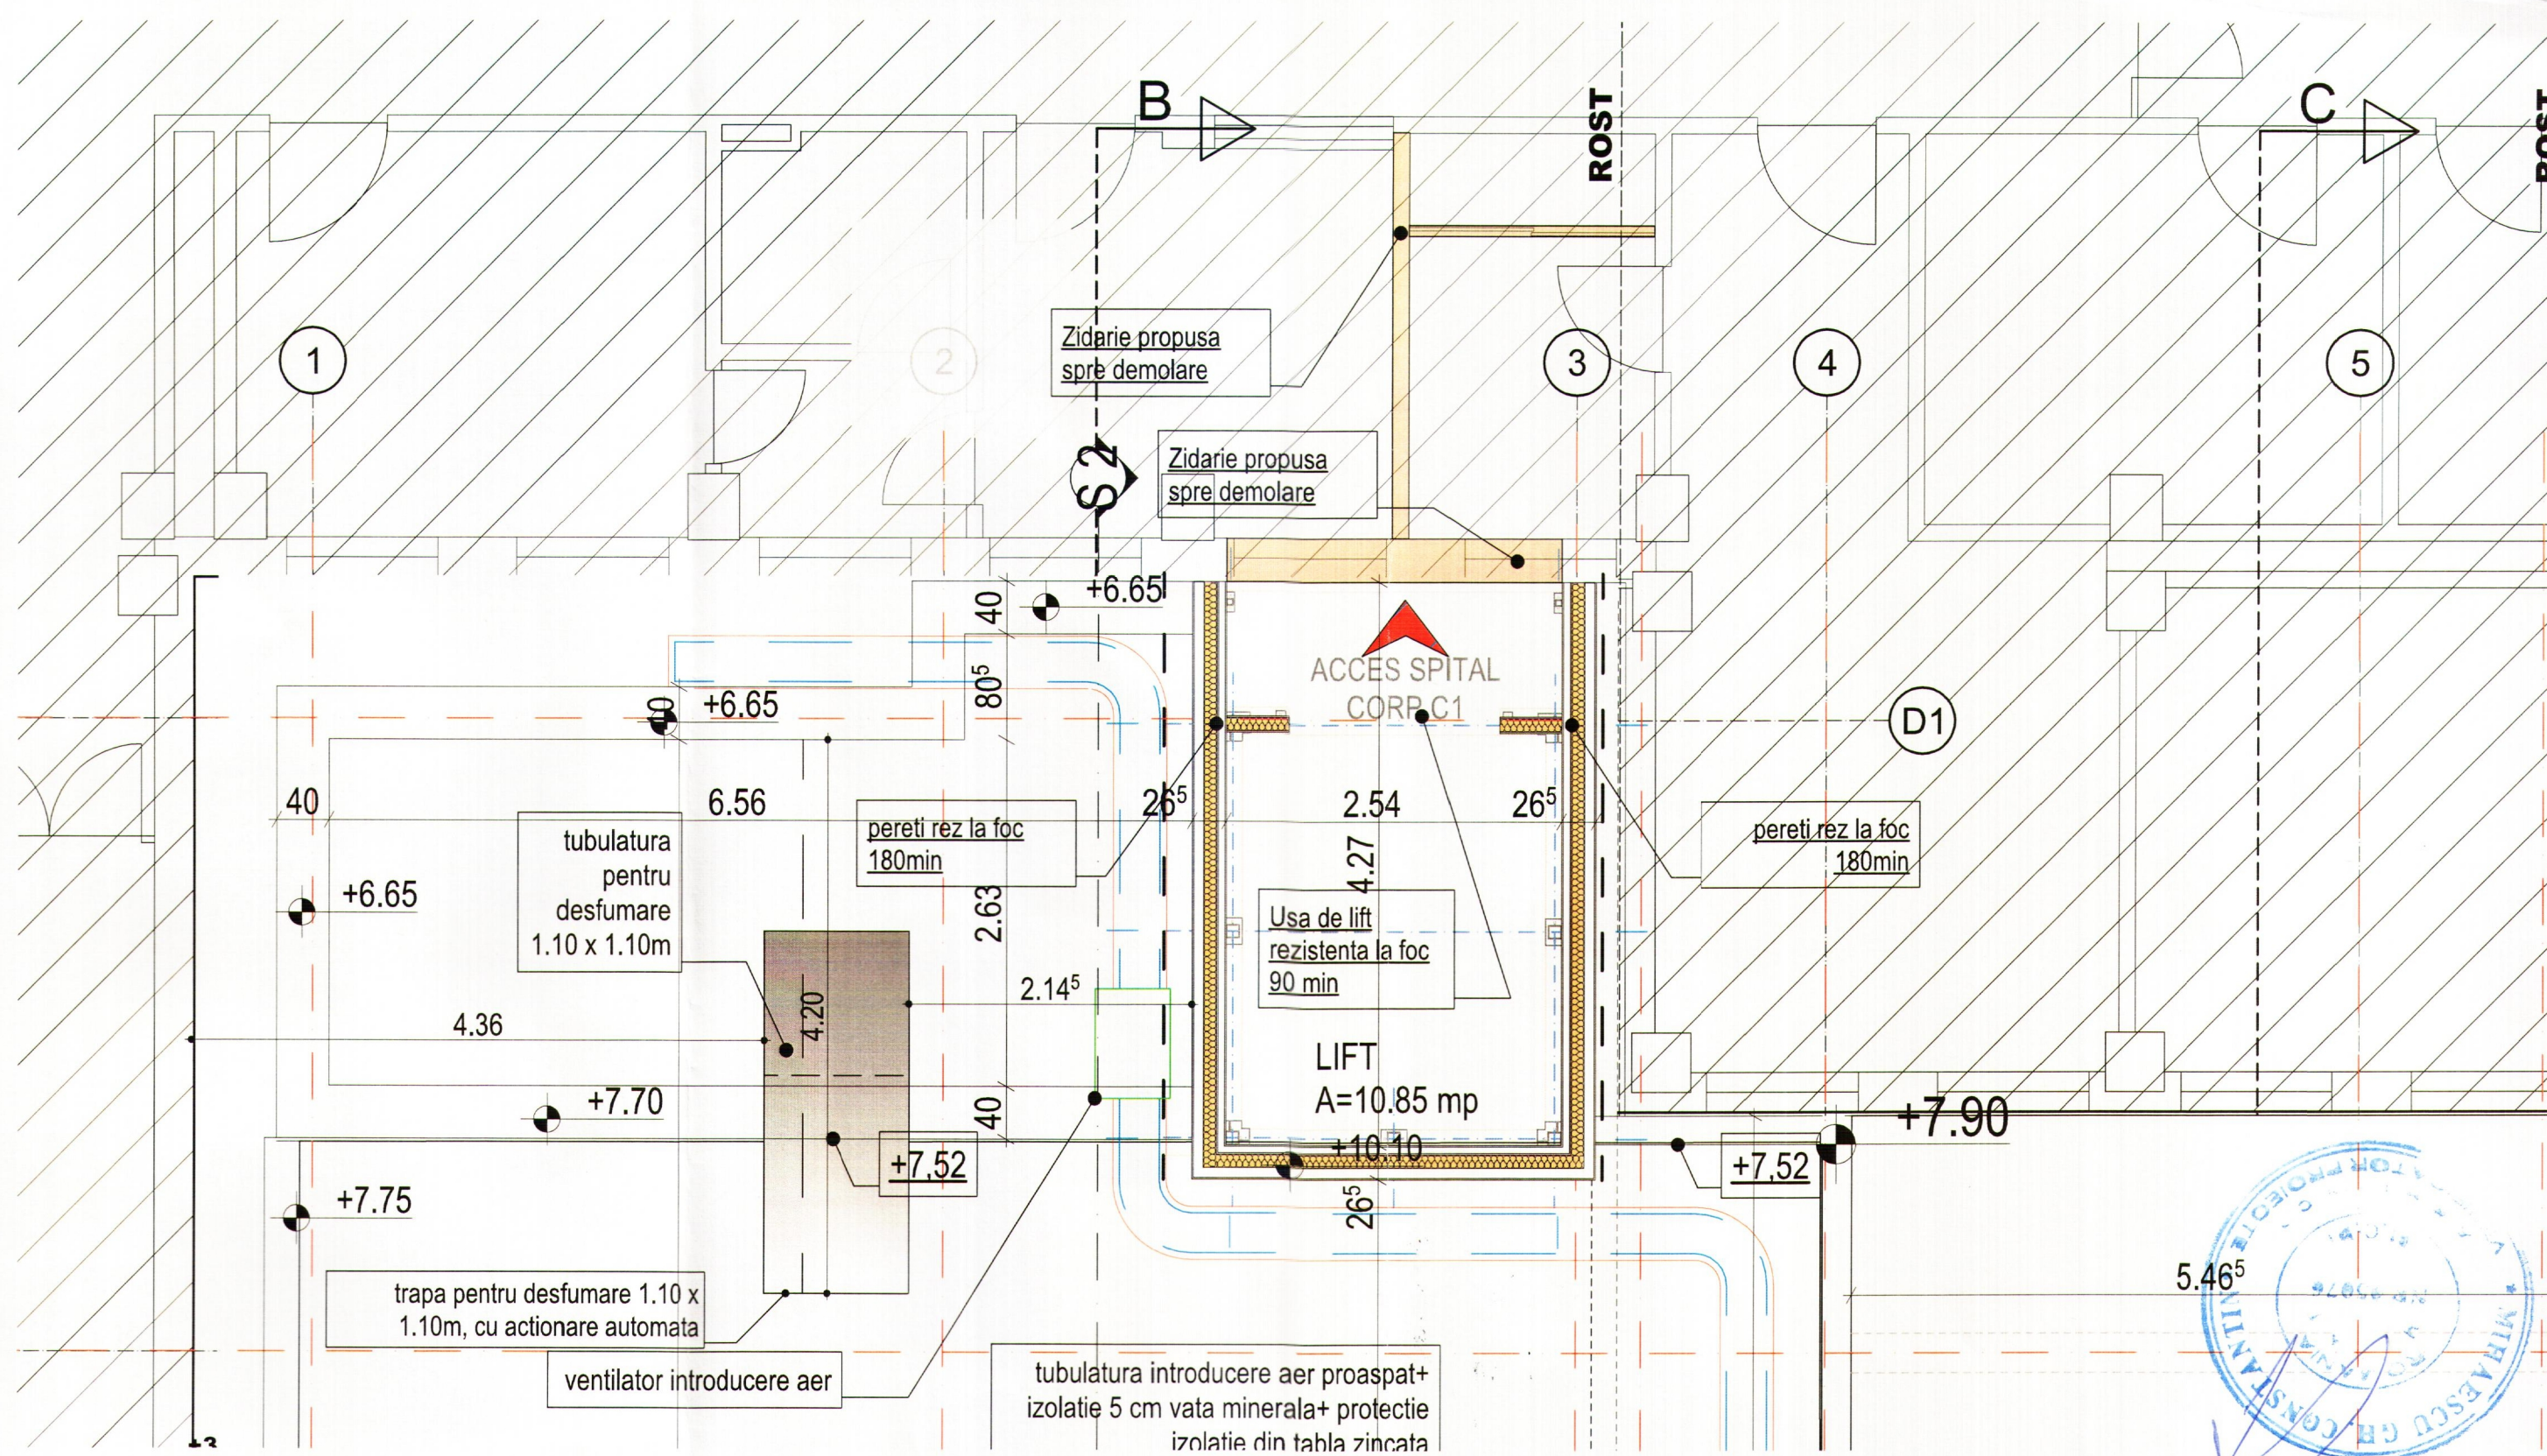


04.IAN. 2021
Clasa de importanta: II
Categorie de importanta: B
Grad de rezistenta la foc: II

VERIFICATOR		CERINTA A	REFERAT NR./DATA	
S.C. COMPASSARCH S.R.L.		CUI 37408549 J12/1713/2017	Beneficiar	CONSILIUL JUDETEAN ARGES
NUME		SEMNATURA	Scara	Proiect nr.
SEF PROIECT ARHITECTURA		arh. Mihai Grajdeanu	1:50	128 / 2020
PROIECTAT		arh. Mihai Grajdeanu	Data 2020	Faza P.Th. + DDE
DESENAT		arh. Mihai Grajdeanu		Format A3
DOCUMENTUL/DESENUL REPREZINTA PROPRIETATE INTELLECTUALA A COMPANIEI S.C. COMPASSARCH S.R.L. TRANSMITEREA SAU REPRODUCEREA INTEGRALA SAU PARTIALA, FARA APROBAREA SCRISA A COMPANIEI S.C. COMPASSARCH S.R.L. SE SANCTIONEAZA CONFORM LEGII NR 8/1996			Amplasament:	Planşa Propus A03
			Titlu plansei:	

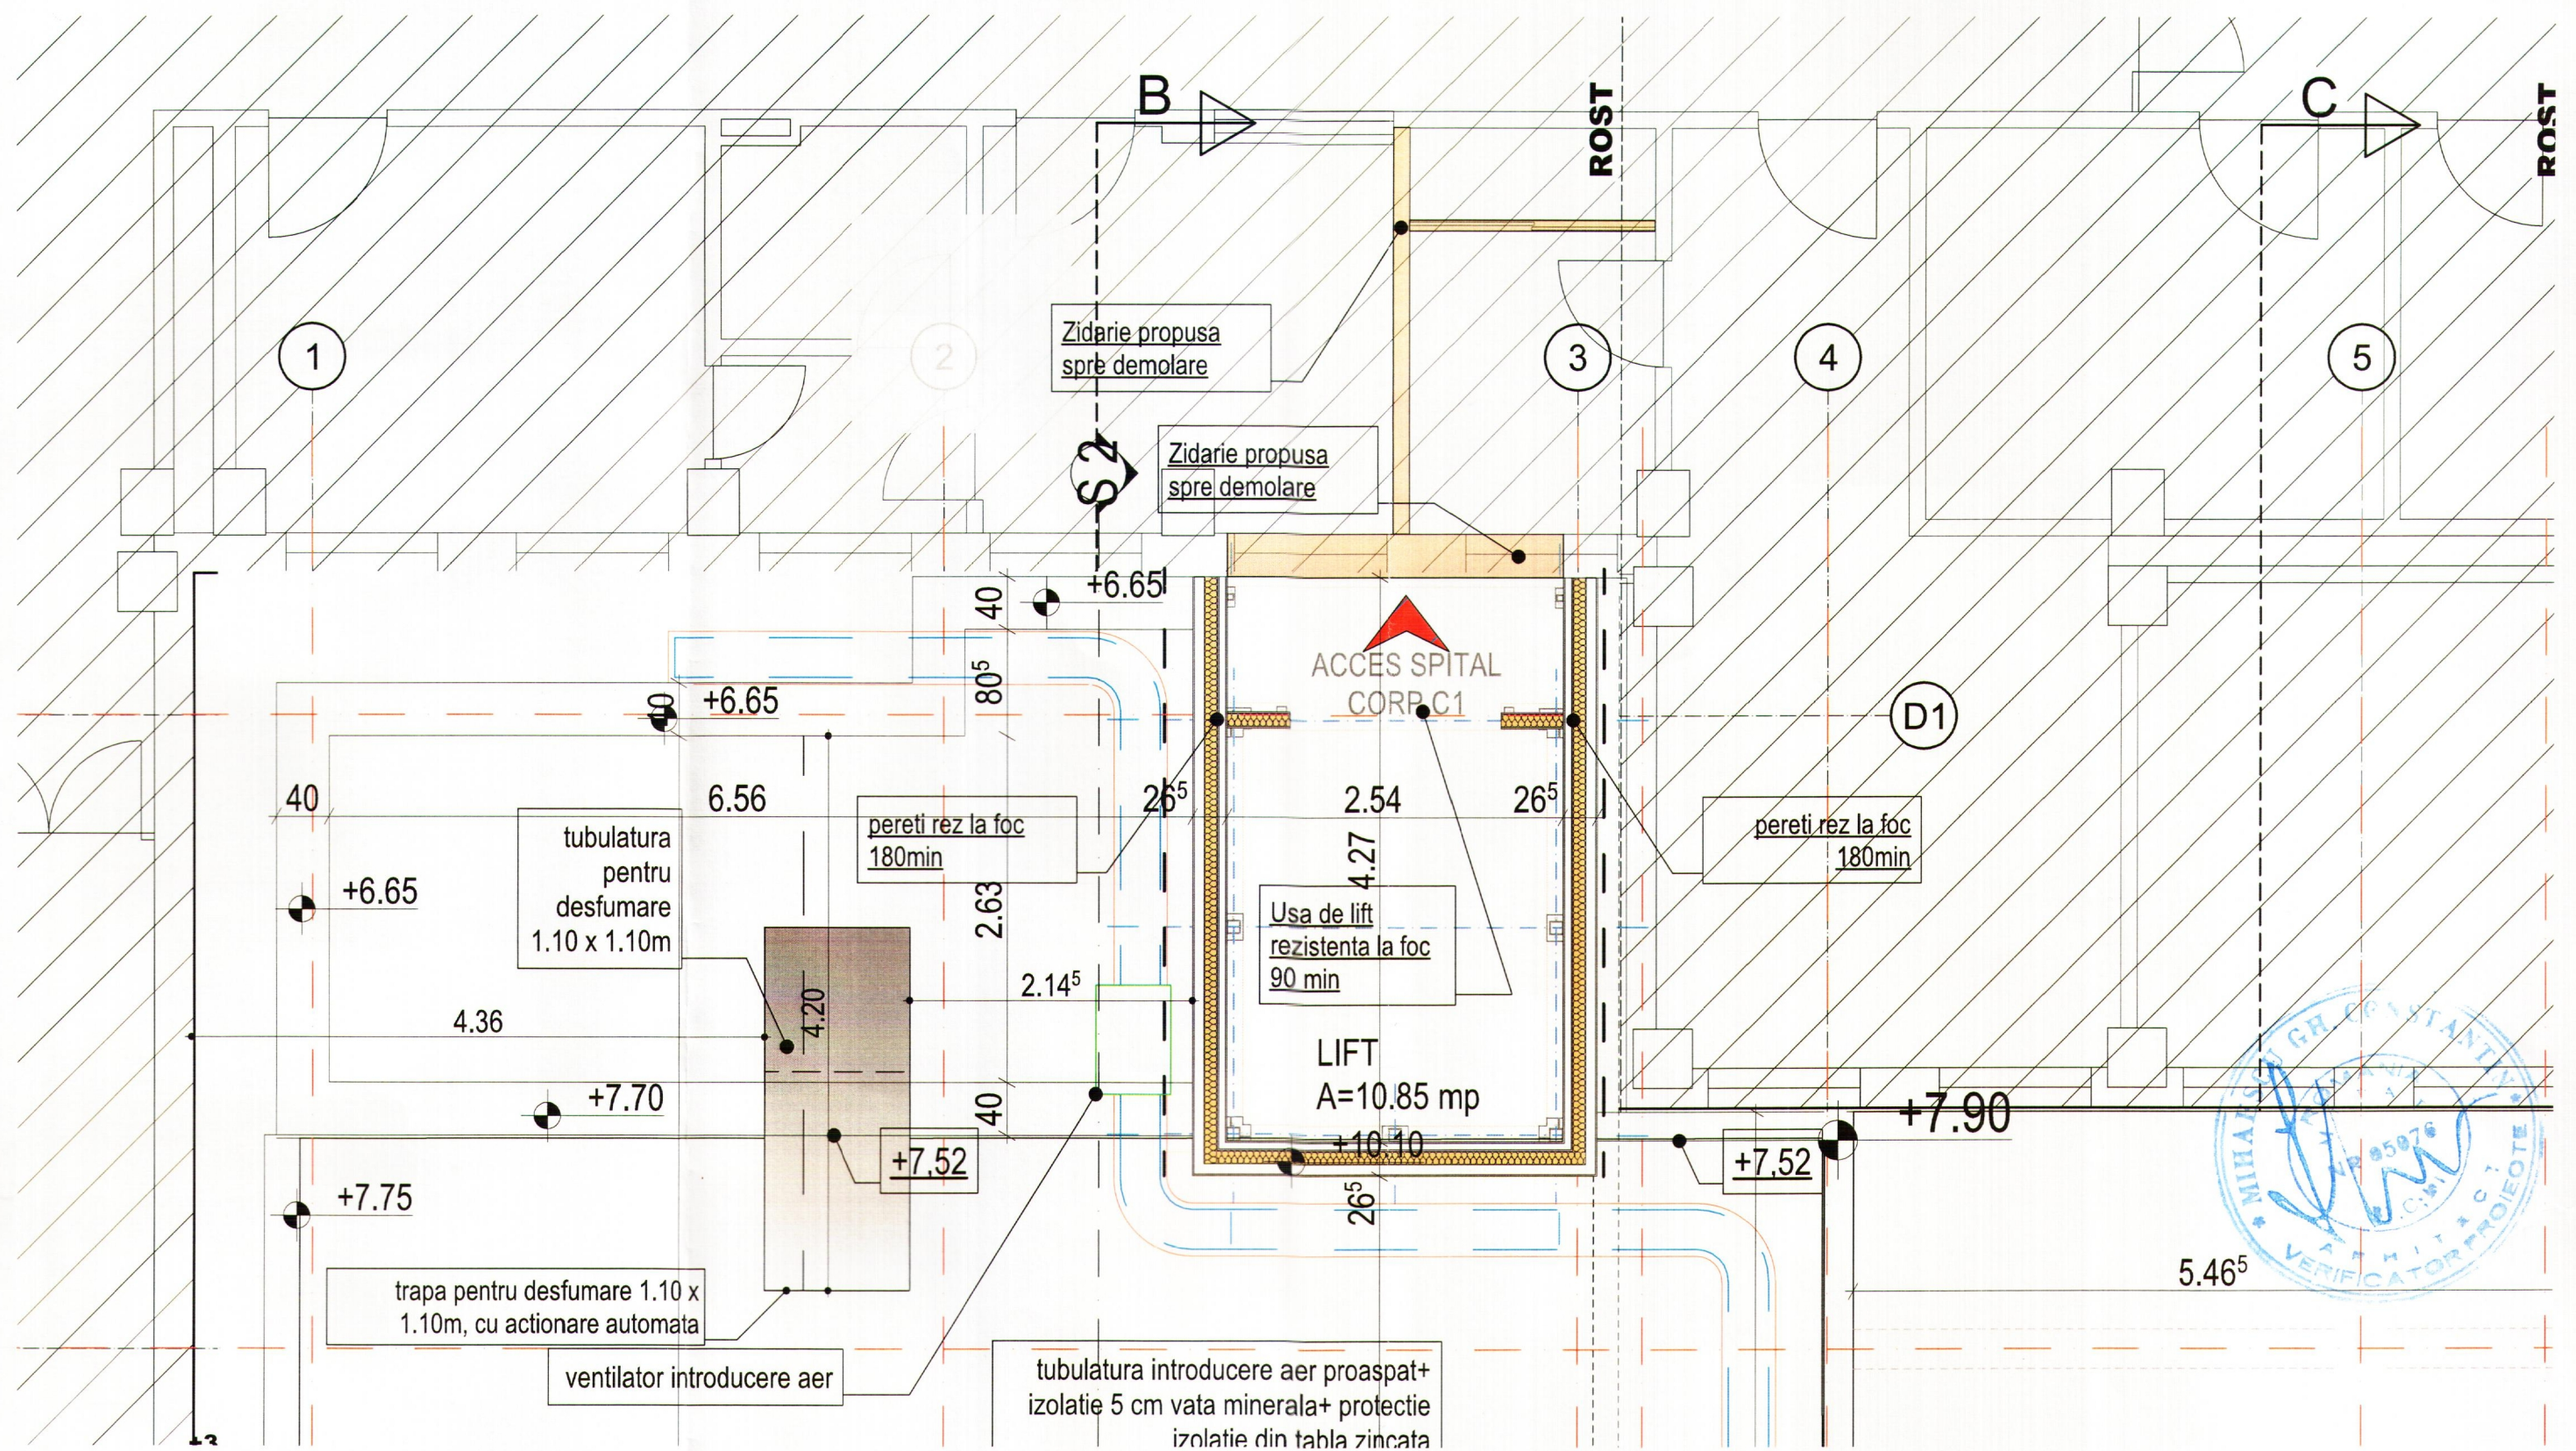


Clasa de importanta: II
Categorie de importanta: B
Grad de rezistenta la foc: II

VERIFICATOR	CERINTA A	REFERAT NR./DATA	
S.C. COMPASSARCH S.R.L.	CUI 37408549 J12/1713/2017	Beneficiar	CONSILIUL JUDETEAN ARGES
NUME		Titlu proiect:	EXTINDERE, MODERNIZARE SI DOTARE SPATII DE URGENTA SPITALUL DE PEDIATRIE PITESTI
SEF PROIECT ARHITECTURA	arh. Mihai Grajdeanu	Amplasament:	str. Dacia, nr. 1, mun. Pitesti, jud. Arges
PROIECTAT	arh. Mihai Grajdeanu	Titlul plansei:	SITUATIE PROPUSA PLAN ETAJ 2
DESENAT	arh. Mihai Grajdeanu		
DOCUMENTUL DESENULUI REPREZINTA PROPRIETATE INTELCTUALA A COMPANIEI S.C. COMPASSARCH S.R.L. TRANSMITEREA SAU REPRODUCEREA INTEGRALA SAU PARTIALA, FARA APROBAREA SCRISA A COMPANIEI S.C. COMPASSARCH S.R.L. SE SANCTIONEAZA CONFORM LEGII NR 8/1996			

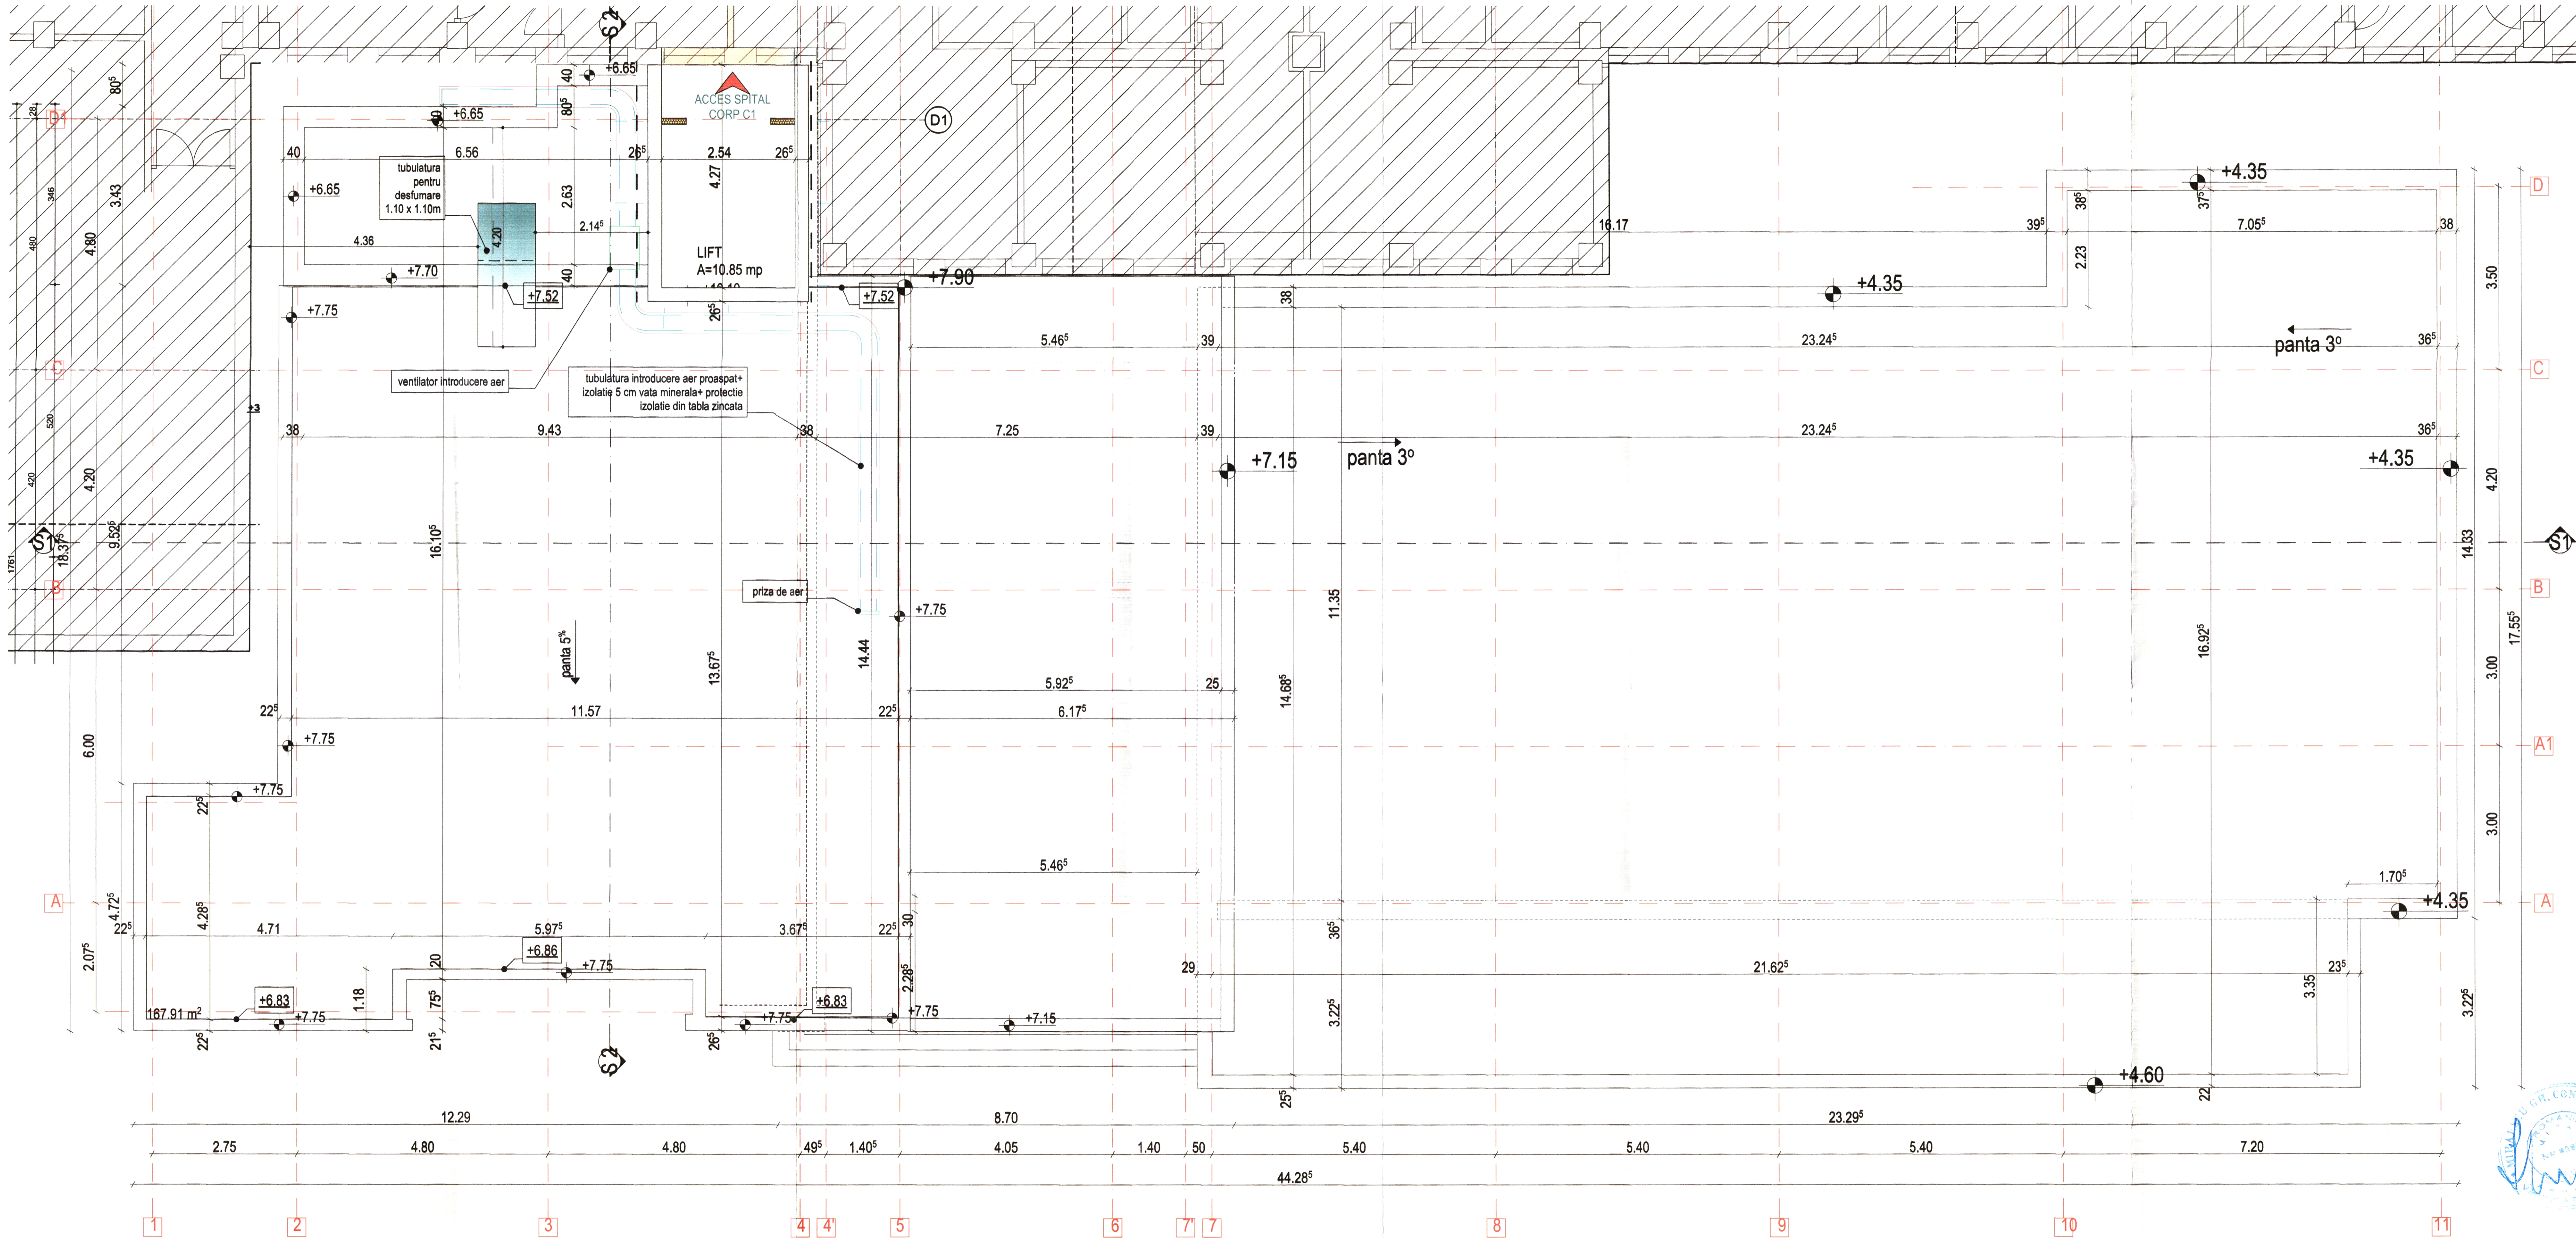

COMPASSARCH S.R.L.		CERINTA A		REFERAT NR./DATA	
CUI 37408549		12/11/2021		CONSILIUL JUDETEAN ARGEZ	
SEMANTUR		Sera		Titlu proiect	
1:50		1:50		EXTINDERE, MODERNIZARE SI DOTARE	
1:50		1:50		SPATIU DE URGENTA SPITALUL DE PEDIATRIE	
1:50		1:50		PITESTI	
1:50		1:50		Format	
1:50		1:50		A1+	
1:50		1:50		Planşa	
1:50		1:50		Propus A04	
1:50		1:50		SITUAȚIE PROPUȘA	
1:50		1:50		PLAN ÎNVELITOARE	

Clasa de importanță: II
Categorie de importanță: B
Grad de rezistență la foc: II

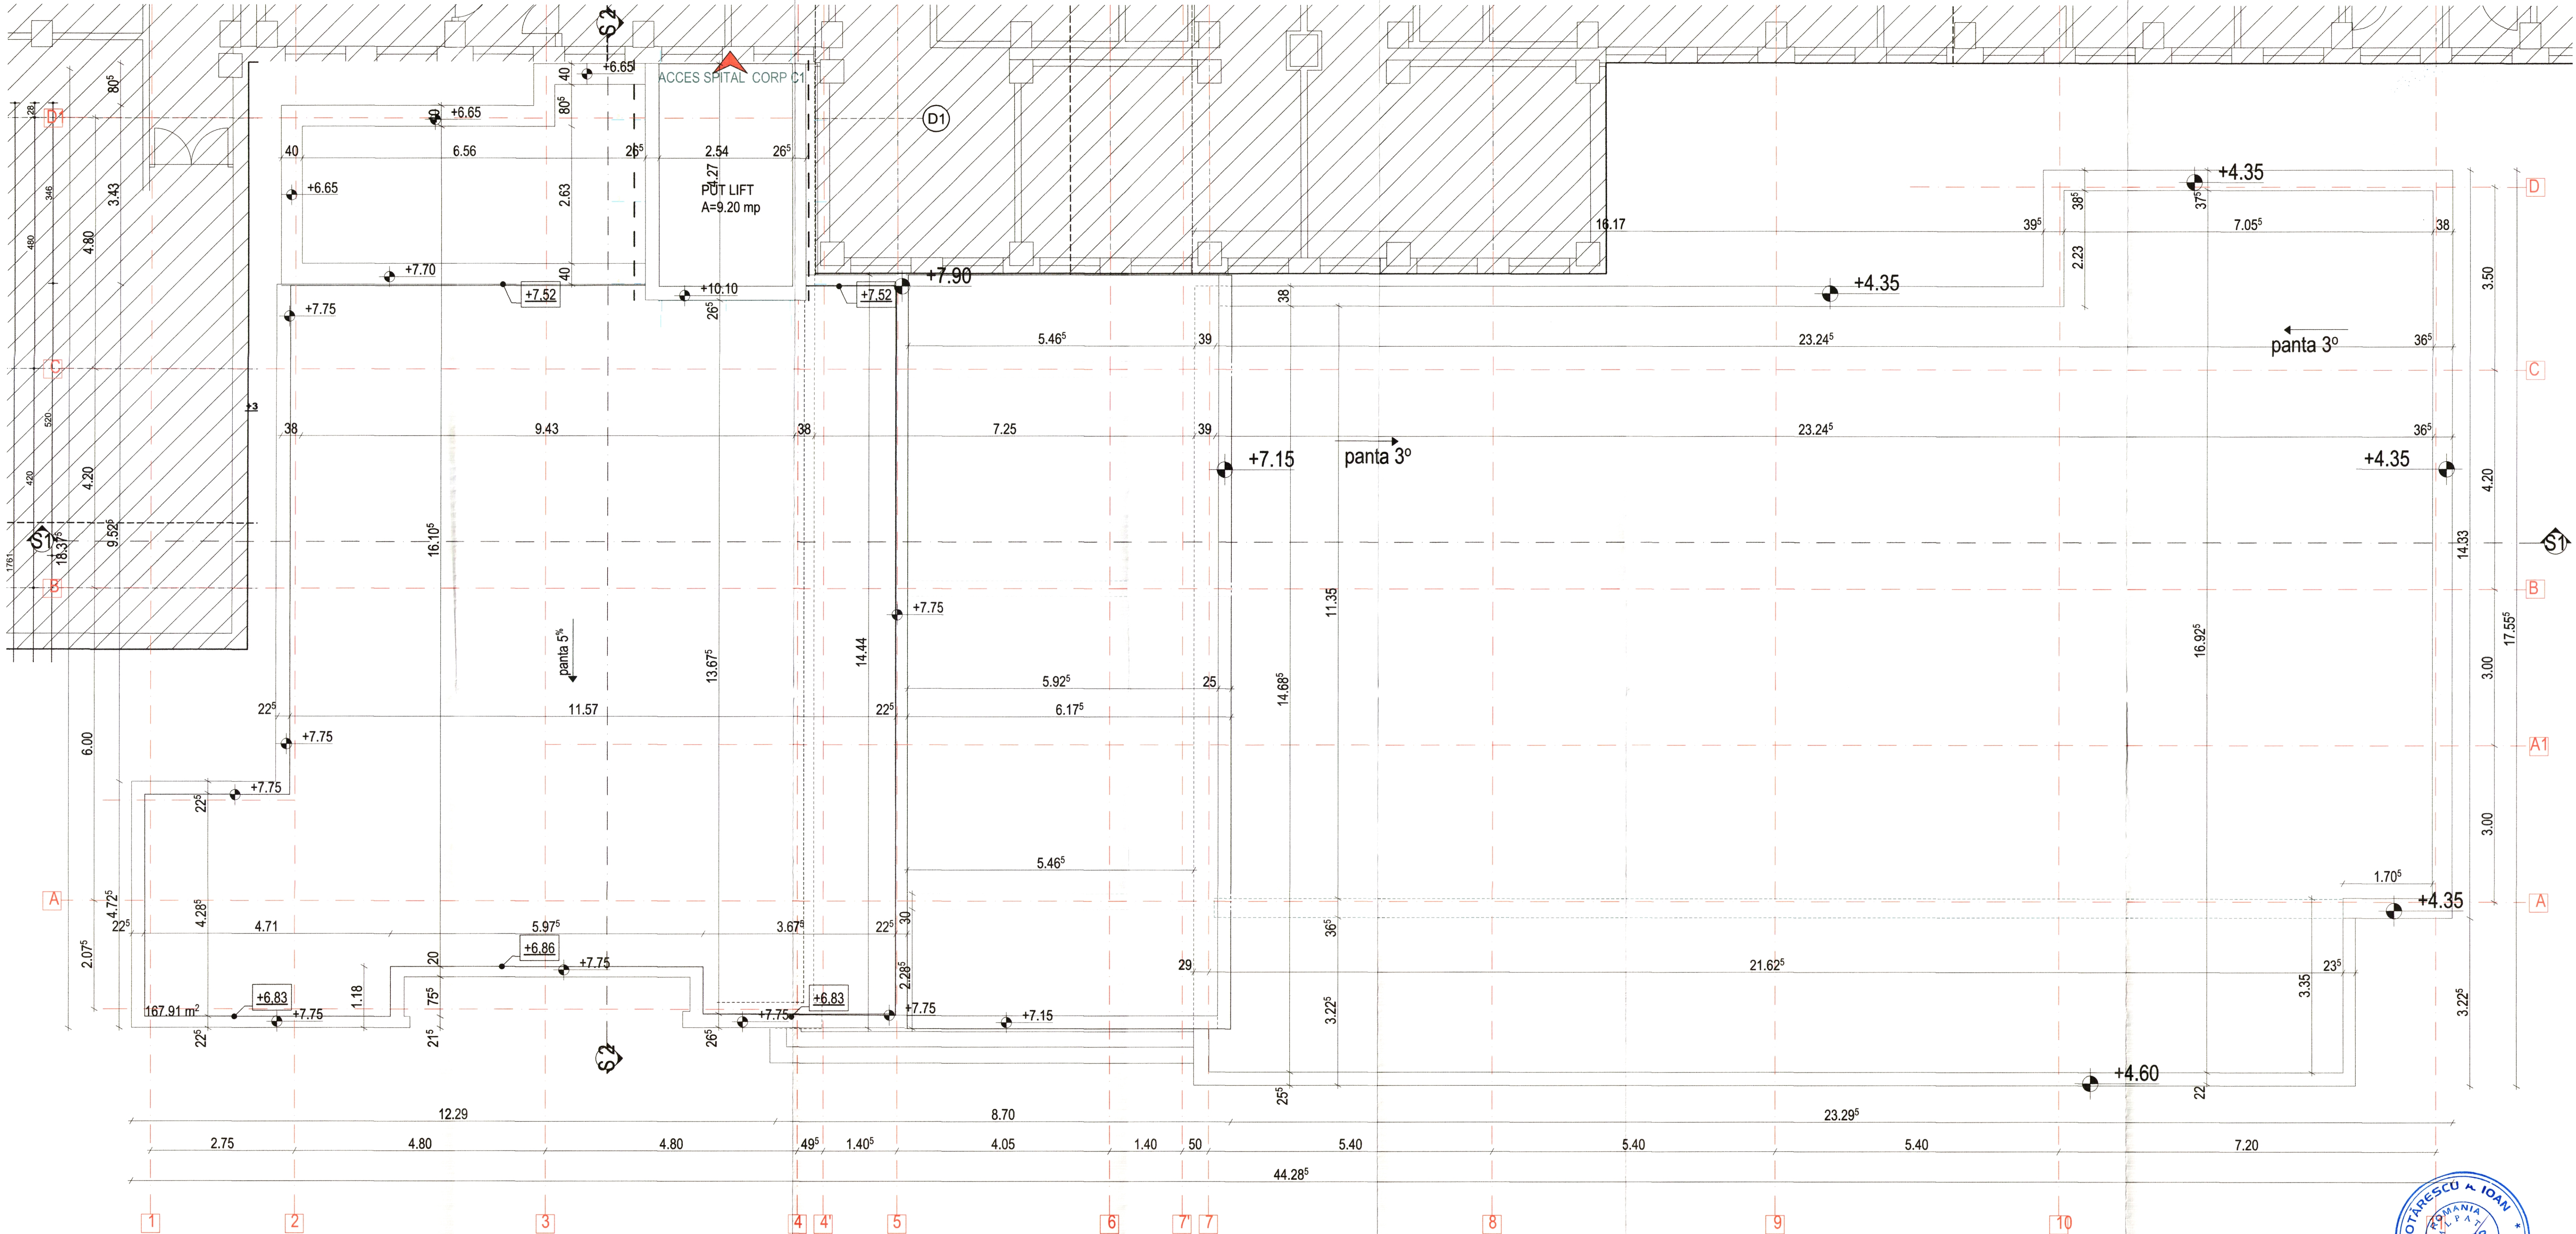

VERIFICATOR	CERINTA A	REFERAT NR./DATA	Beneficiar	CONSILIUL JUDETEAN ARGES	Proiect nr.
S.C. COMPASSARCH S.R.L.	CUI 37409549 J1217132017				128 / 2020
NUME	Scara	Titlu proiect	EXTINDERE, MODERNIZARE SI DOTARE SPATIUL DE URGENTA SPITALUL DE PEDIATRIE PIESTI	Faza	P.Tb. + DOE
SEF PROIECT ARHITECTURA	arh. Mihai Graddeanu	Scara	1:50	Anexament	Format A1+
PROIECTAT	arh. Mihai Graddeanu	Data	2020	Titlu planșă	Planșă Prepus A03
DESEINAT	arh. Mihai Graddeanu			SITUATIE PROPUSA PLAN INVENTOARE	

