


- Conducta tur pentru incalzire ;
- Conducta retur pentru incalzire (agent termic de la distribuitor-puffer-cazan);
- Conducta de alimentare cu apa rece (umplere la instalatie);
- Conducta de siguranta-racord la vasul de expansiune si supape;
- Circuit de automatizare;
- Conducta tur pentru racire (agent termic ventiloconvectori) ;
- Conducta retur pentru incalzire (agent termic ventiloconvectori);

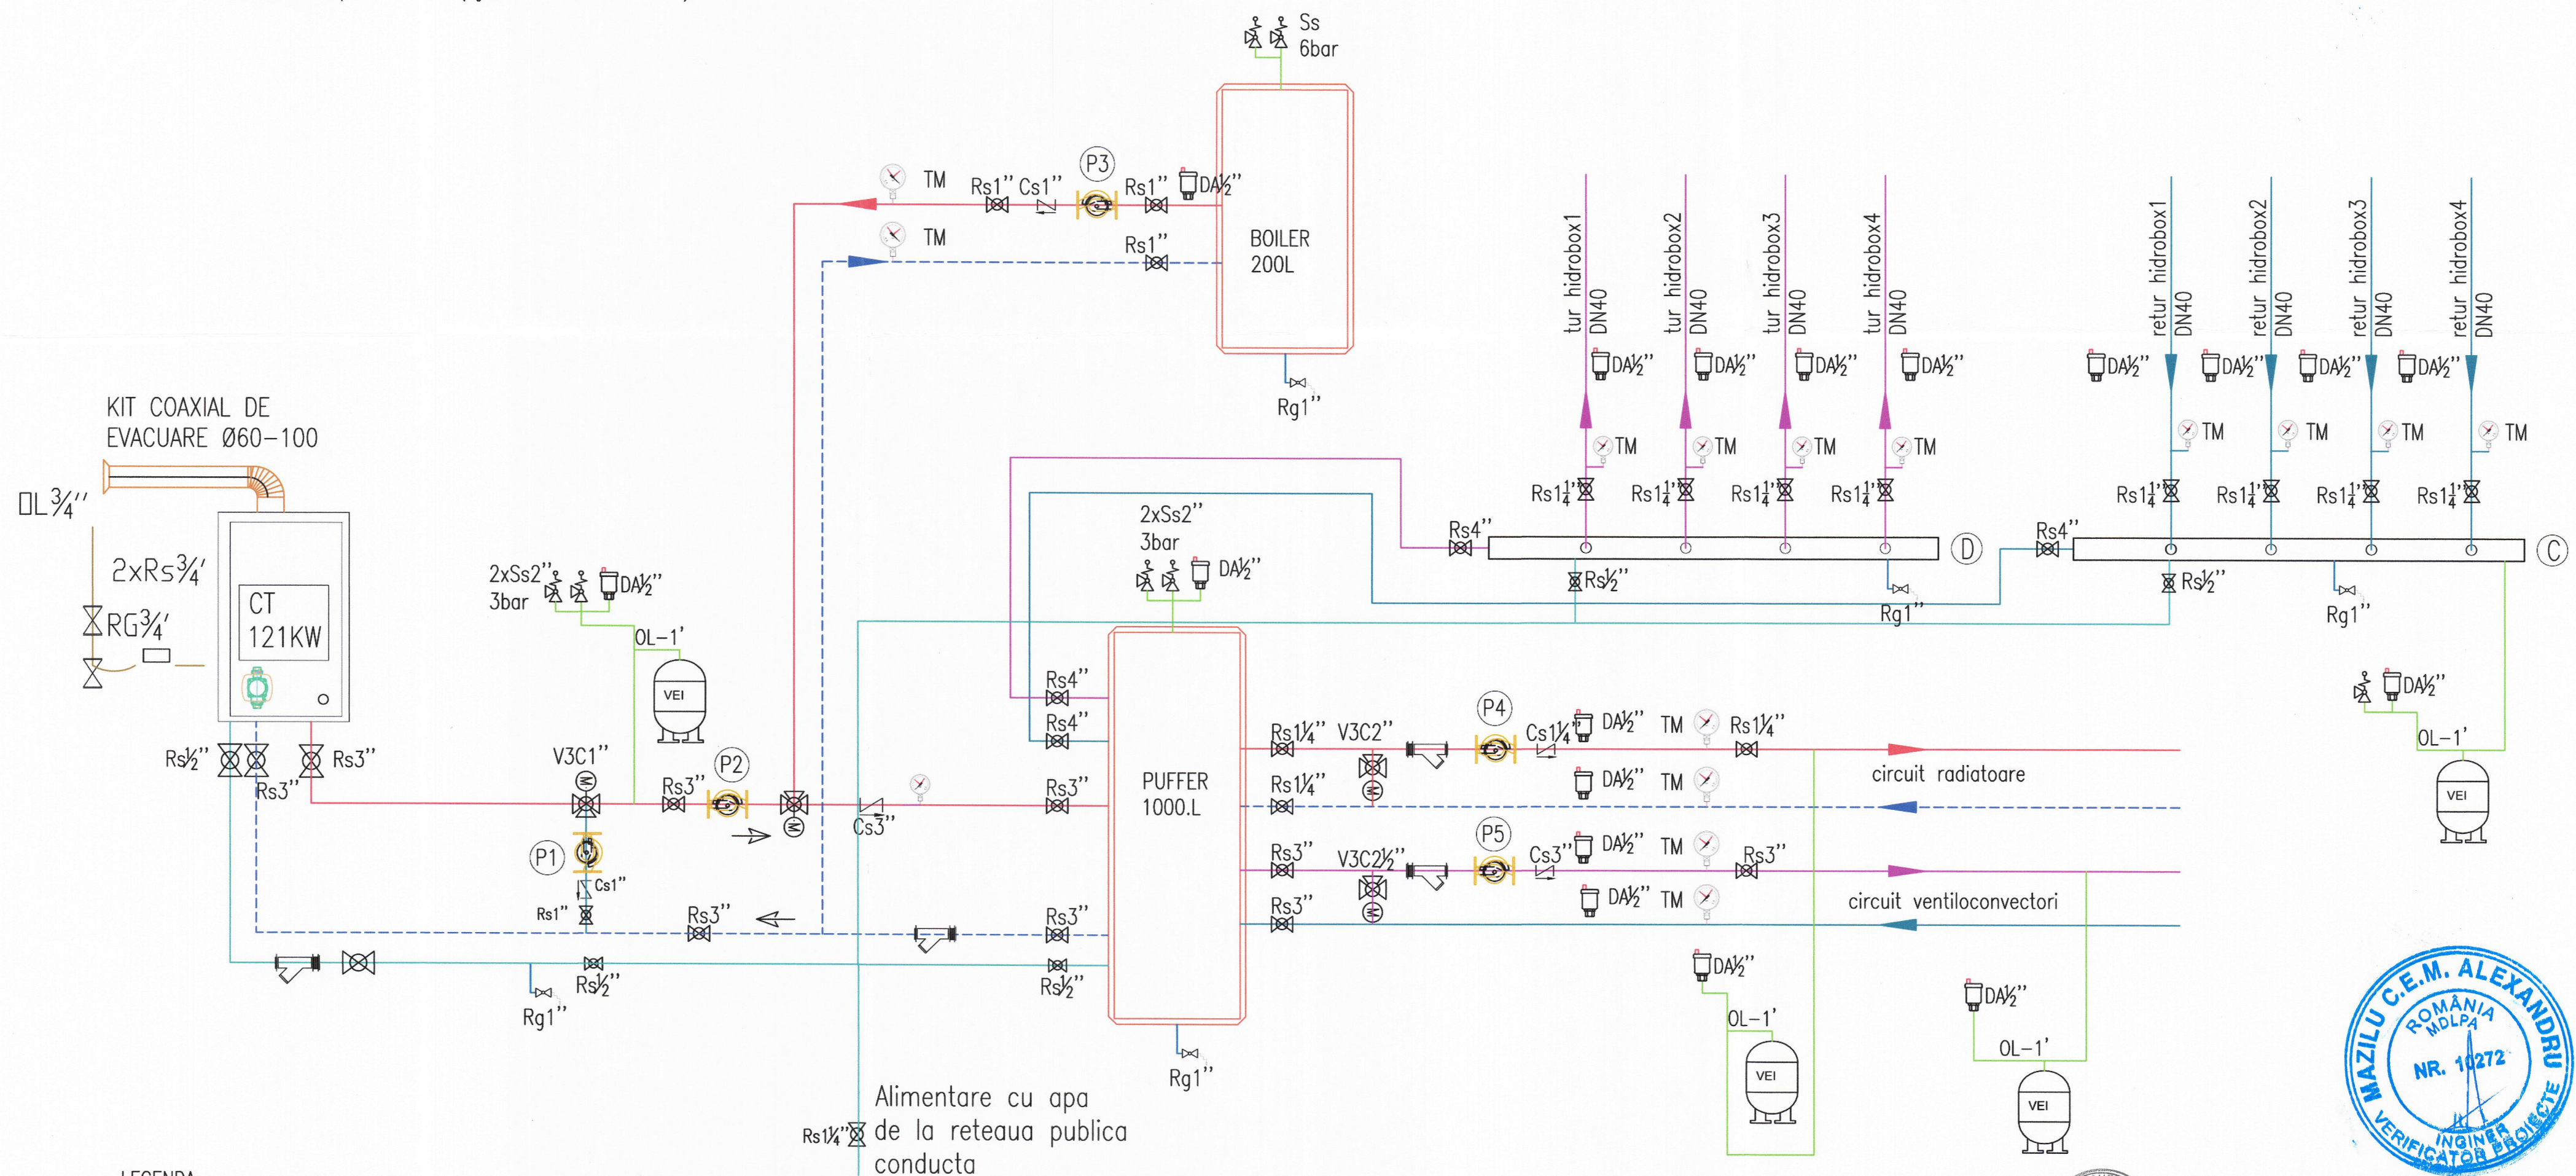

LEGENDA

- Rg Robinet sferic de golire racordare prin filet;
- Rs Robinet sferic de trecere cu semiolandez, racordare prin filet sau flanse;
- Ss.3bar Supapa de siguranta calibrata la 3 bar;
- Ss.6bar Supapa de siguranta , calibrata la 6 bar;
- Da Dezaerator automat cu racord filetat 1/2"
- Cs Supapa/clapeta unisens,;
- Fy Filtru Y, apa, pentru impuritati,
- Fs Filtru denisipator
- TM Termomanometru scala avand intervalul: 0-120°C; 0-6 bar
- ST Senzor de temperatura
- D-C Distribuitor colector pentru unitatile hidrobox
- V3C-M Vana cu 3 cai si servomotor;
- ST SI SP Senzor de temperatura pe boiler



CARACTERISTICILE CONSTRUCȚIEI:
CLASA DE IMPORTANȚA III conform P100/2013
CATEGORIA DE IMPORTANȚA C, conform HG766/1997
GRADUL DE REZISTENȚA LA FOC II
RISC MIC DE INCENDIU

		PROIECTARE, CONSULTANTA , ASISTENTA TEHNICA IN DOMENIILE: CONSTRUCTII CIVILE, INDUSTRIALE SI AGRICOLE			
J03/906.2006 TEL. / FAX 0248 251073 ,0744804995 TEL. 0248 282131,0766125222,0766682644		DENUMIREA PROIECTULUI: „Renovarea energetica moderata pentru sediul Regiei Autonome Judetene de Drumuri Arges”, municipiul Pitesti ,str. George Cosbuc nr.40, judetul Arges		PLANSA IT.04	
S.C.MODVEST CONSTRUCT 2000 S.R.L. PITESTI		BENEFICIAR JUDEȚUL ARGES, ADRESA: PIATA VASILE MILEA, NR 1 ADRESA: Mun.Pitesti, Str. George Cosbuc, nr.40, judetul Arges		FAZA DALI	
MANAGER DE PROIECT ing. GHEORGHE JUNE		PROIECTAT ing. MARIA GRECU		DESENAT ing. MARIA GRECU	
NR. CONTRACT: 24/10.03.2022		DATA: martie 2022		SCHEMA DE FUNCTIONARE IN CENTRALA TERMICA INSTALATII TERMICE	