

LEGENDA INTERVENȚII:

- INVELTOARE ȘI SARPANTĂ:
- 1 - revizuire sarpantă: înlocuire elemente degradate, dublare elemente subdimensionate, îmbunătățire contravânturii, boccare și aplicare soluții insecto-fungicide
  - 2 - desfacere gheburilor și burletelor de tablă zincată și înlocuire cu gheburii și burletele din tablă zincată
  - 3 - desfacere înveltoare din tablă zincată și montare înveltoare din tablă de titan-zinc 0,7 mm cu fațuri verticale duble, culoare gri-deschis, montate pe covor de ventilație
  - 4 - protecție din perlon înmodat sau plasă metalică
  - 5 - montare optice de zăpadă de tip bară cu doi cilindri prinse pe fațurile verticale
  - 6 - înlocuire luminilor cu ferestre de mansardă (tip velux)
- FĂTADE:
- 7 - plombare zidărie pe zonele unde aceeași prezintă urme de degradare avansată
  - 8 - boccare, extragere săruri, tratare fier și hidroizolare conform proiectului de specialitate
  - 9 - curățare graffiti prin metoda "gommage", aplicare patină artificială
  - 10 - aplicare tratament antigratit
  - 11 - spălare parțială și simpată cu apă la o temperatură, presiune și debit adecvate (se aplică în general la sabare)
  - 12 - restaurare elementelor decorative originale
  - 13 - desfacere parapet - refacere hidroizolației flexibilă pe bază de ciment în două straturi amănate cu fibră de sticlă - refacere parapet
  - 14 - balustră: refacere din materiale compatibile acolo unde este cazul
  - 15 - replicare decorativă după modelul existent
  - 16 - completare detaliilor
  - 17 - restaurare profil cornișă
  - 18 - refacere balconului cu bolenișă plină pe bază de var hidrolic
  - 19 - refacere albastrului cu apărea
  - 20 - refacere bosal orizontal după modelul inițial
  - 21 - restaurare bosal masiv conform proiectului de specialitate
  - 22 - completare cu plăci calcar de Alești (integrată cromatic)
  - 23 - montare mlașcă curentă din sticlă laminată
  - 24 - refacere trotuar de gardă
  - 25 - desfacere tencuială din lapte de ciment
  - 26 - desfacere goluri închise
  - 27 - desfacere contor de gaz
  - 28 - desfacere gol și refacere ancadrament conform modelului existent

AMPLASĂRI:

- 29 - înlocuire ferestrelor degradate: înlocuirea din lemn de stejar stratificat cu deschi și înlocuirea din lemn masiv
- 30 - restaurare lămpărie originală din lemn masiv
- 31 - restaurare/completare grilele de ventilație socu

SCĂRI:

- 32 - curățare scări principală prin sabare, lăsați după caz, înlocuirea balustră
- 33 - scări de acces din piatră: extragerea reștelor din calcar, sabare, înlocuirea cu piatră în regiunile volumetice și completarea realizată suprapunând ancadramente mecanice, hidroizolare
- 34 - executare scări noi pe structura din beton armat cu trepte din piatră naturală

LEGENDA

- ZIDĂRIE EXISTENTĂ
- COMPLETARE ZIDĂRIE CARAMIDA
- B.A. EXISTENT
- B.A. PROPUS
- PERETI GIPS-CARTON
- TRASEU DE VIZITARE

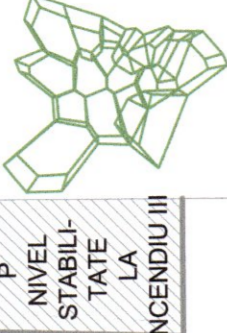
- usa plina cu dispozitiv de autoînchidere
- usa etansa la incendiu cu dispozitiv de autoînchidere, 30 min



Categ. de importanta C		Clasa de importanta II		PROIECT		S. construită: 945 mp		S. desfasurata: 2835 mp		PROIECT		357/28.02.2020	
PROIECTANT		S.C. POLARH - DESIGN SRL		TITLU PROIECT:		RESTAURAREA MUZEULUI JUDEȚEAN ARGEȘ - CONSIDERAREA PROIECTAREA ÎN VALOAREA CĂRĂI PATRIMONIULUI CULTURAL		SPECIALITATEA		ARCHITECTURA		PFAZA	
SEF PROIECT COMPLEX		dr. arh. VIRGILIU POLIZU		BENEFICIAR:		J.U.A.T. JUDEȚUL ARGEȘ		PATA VASILE MIEEA NR. 1, JUDEȚUL ARGEȘ		PATA VASILE MIEEA NR. 1, JUDEȚUL ARGEȘ		PATA VASILE MIEEA NR. 1, JUDEȚUL ARGEȘ	
SEF PROIECT		arh. MIRCEA CAPATANA		ADRESA INVESTITIE:		Str. Armand Calinescu, nr. 44, Ploiesti, Județul Argeș		PATA VASILE MIEEA NR. 1, JUDEȚUL ARGEȘ		PATA VASILE MIEEA NR. 1, JUDEȚUL ARGEȘ		PATA VASILE MIEEA NR. 1, JUDEȚUL ARGEȘ	
DESENAȚ		stud. arh. LAURA VLAD		PLAN ETIAJ		1:100		12.2020		A301		A301	

## LEGENDA INSTALATII:

- sina orizontala suspendata neagra, echipata cu spoturi directionale LED dimabile 10W, 930 lm, 3000K, negre, cilindrice, montate pe sina, dimabile  
sina orizontala suspendata neagra, echipata cu spoturi directionale LED dimabile 10W, 930 lm, 3000K, negre, cilindrice, montate pe sina, dimabile










- corp de iluminat, tip B, documentatie proiect amenajare muzeala, dimabil  
corp de iluminat, tip C, documentatie proiect amenajare muzeala, dimabil  
corp de iluminat, printat cu o fotografie ascendenta a padurii, tip D, documentatie proiect amenajare muzeala, dimabil  
- corp de iluminat suspendat, 10x15W, 3000K, dimabil

- plafoniera LED incastata in plafon, 15 W  
spoturi LED LED 0255cm, culoare: alb  
19W - 1000lm -3000k; dimabil  
panou incastat LED, 30x120cm,  
culoare: alb, 48W -4000k, dimabil  
corp de iluminat tip panou LED 50W,  
montat deasupra luminatorului, dimabil  
corp de iluminat tip panou LED  
45-50W, IP66  
proector tip Kona, spot, 48 W,  
1890 lm, 3000 K montat pe plafon

- detector combinat de fum și temperatură, cu posibilitatea de selectare mod de funcționare(fum și temperatură; fum sau temperatură), montat aparent pe lavan
- detector combinat de fum, temperatură și monoxid de carbon adresabil, montat aparent pe lavan
- corp de iluminat tip Rescite C Antipanic
- AD NT3 WH sau similar, autonomie 3h pentru asigurarea iluminatului anti-panica
- circulație, intervenție și continuarea lucrului
- senzor de miscare 360° pentru comandă iluminatului în grupurile sanitare, IP, cu autonomie la detectie prezenta
- boxa montat aparent sau lavan fals
- PROEL X501WT sau similar
- acces point wireless Dual Band, 1200 Mbps, 1x 10/100/1000 Mbps (RJ-45)
- difuzor de plafon circular
- ventiloconvector de lavan

## LEGENDA

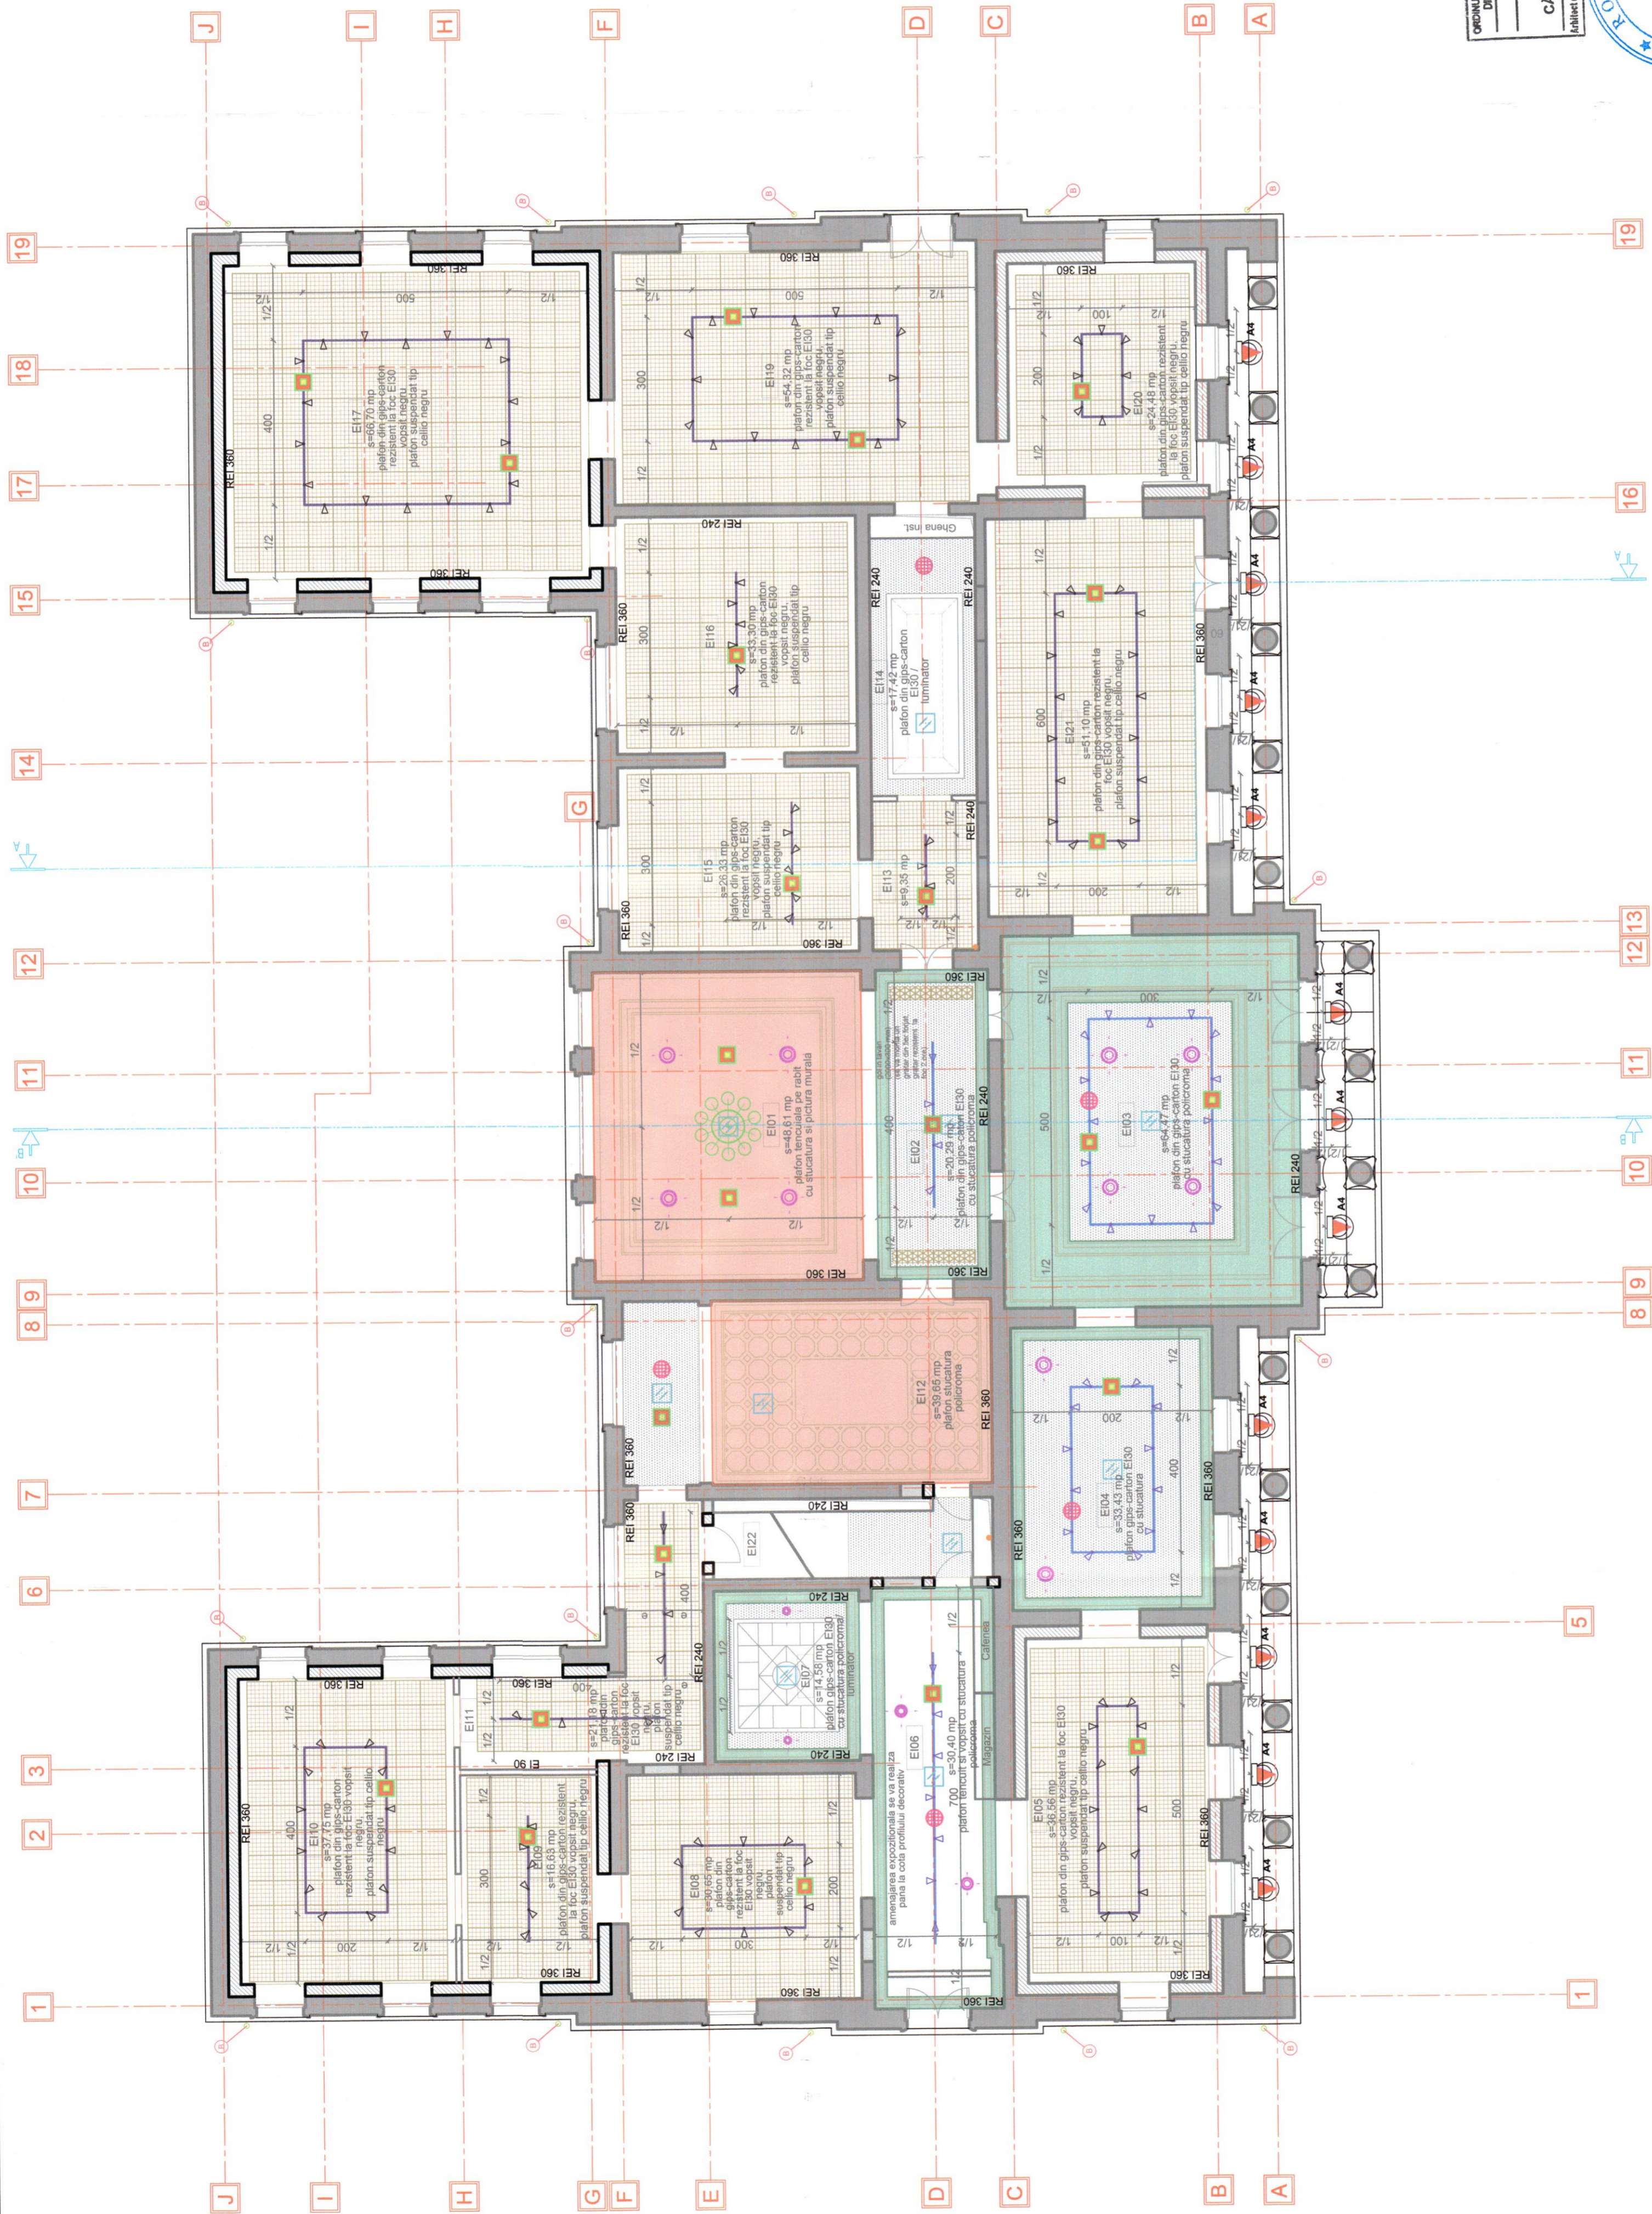
- ☐ ZIDARIE EXISTENTA
- ☐ COMPLETARE ZIDARIE CARAMIDA
- ☐ B.A. EXISTENT
- ☒ B.A. PROPUS

- |   |  |
|---|--|
|  | <b>PERETI GIPSCARTON</b><br>RESTAURARE PROFILE DECORATIVE<br>SI PICTURI MURALE |
|  | <b>REFACERE PROFILE DECORATIVE</b>   |
|  | <b>PLAFON DIN GIPS-CARTON EI 30</b>  |
|  | <b>PLAFON DIN GIPS-CARTON</b>  |
|  | <b>REZISTENT LA FOC SI UMIDITATE</b>   |
|  | <b>PLAFON SUSPENDAT TIP CELULIO</b>  |
|  | <b>SAU SIMILAR NEGRU</b>   |

NOTA: PROFILELE DECORATIVE MARCATE PENTRU RESTAURARE, PICTURA MURALA SI LUMINATARELE SE VOR PROTEJA PE PERIOADA DESFASURII LUCRARILOR

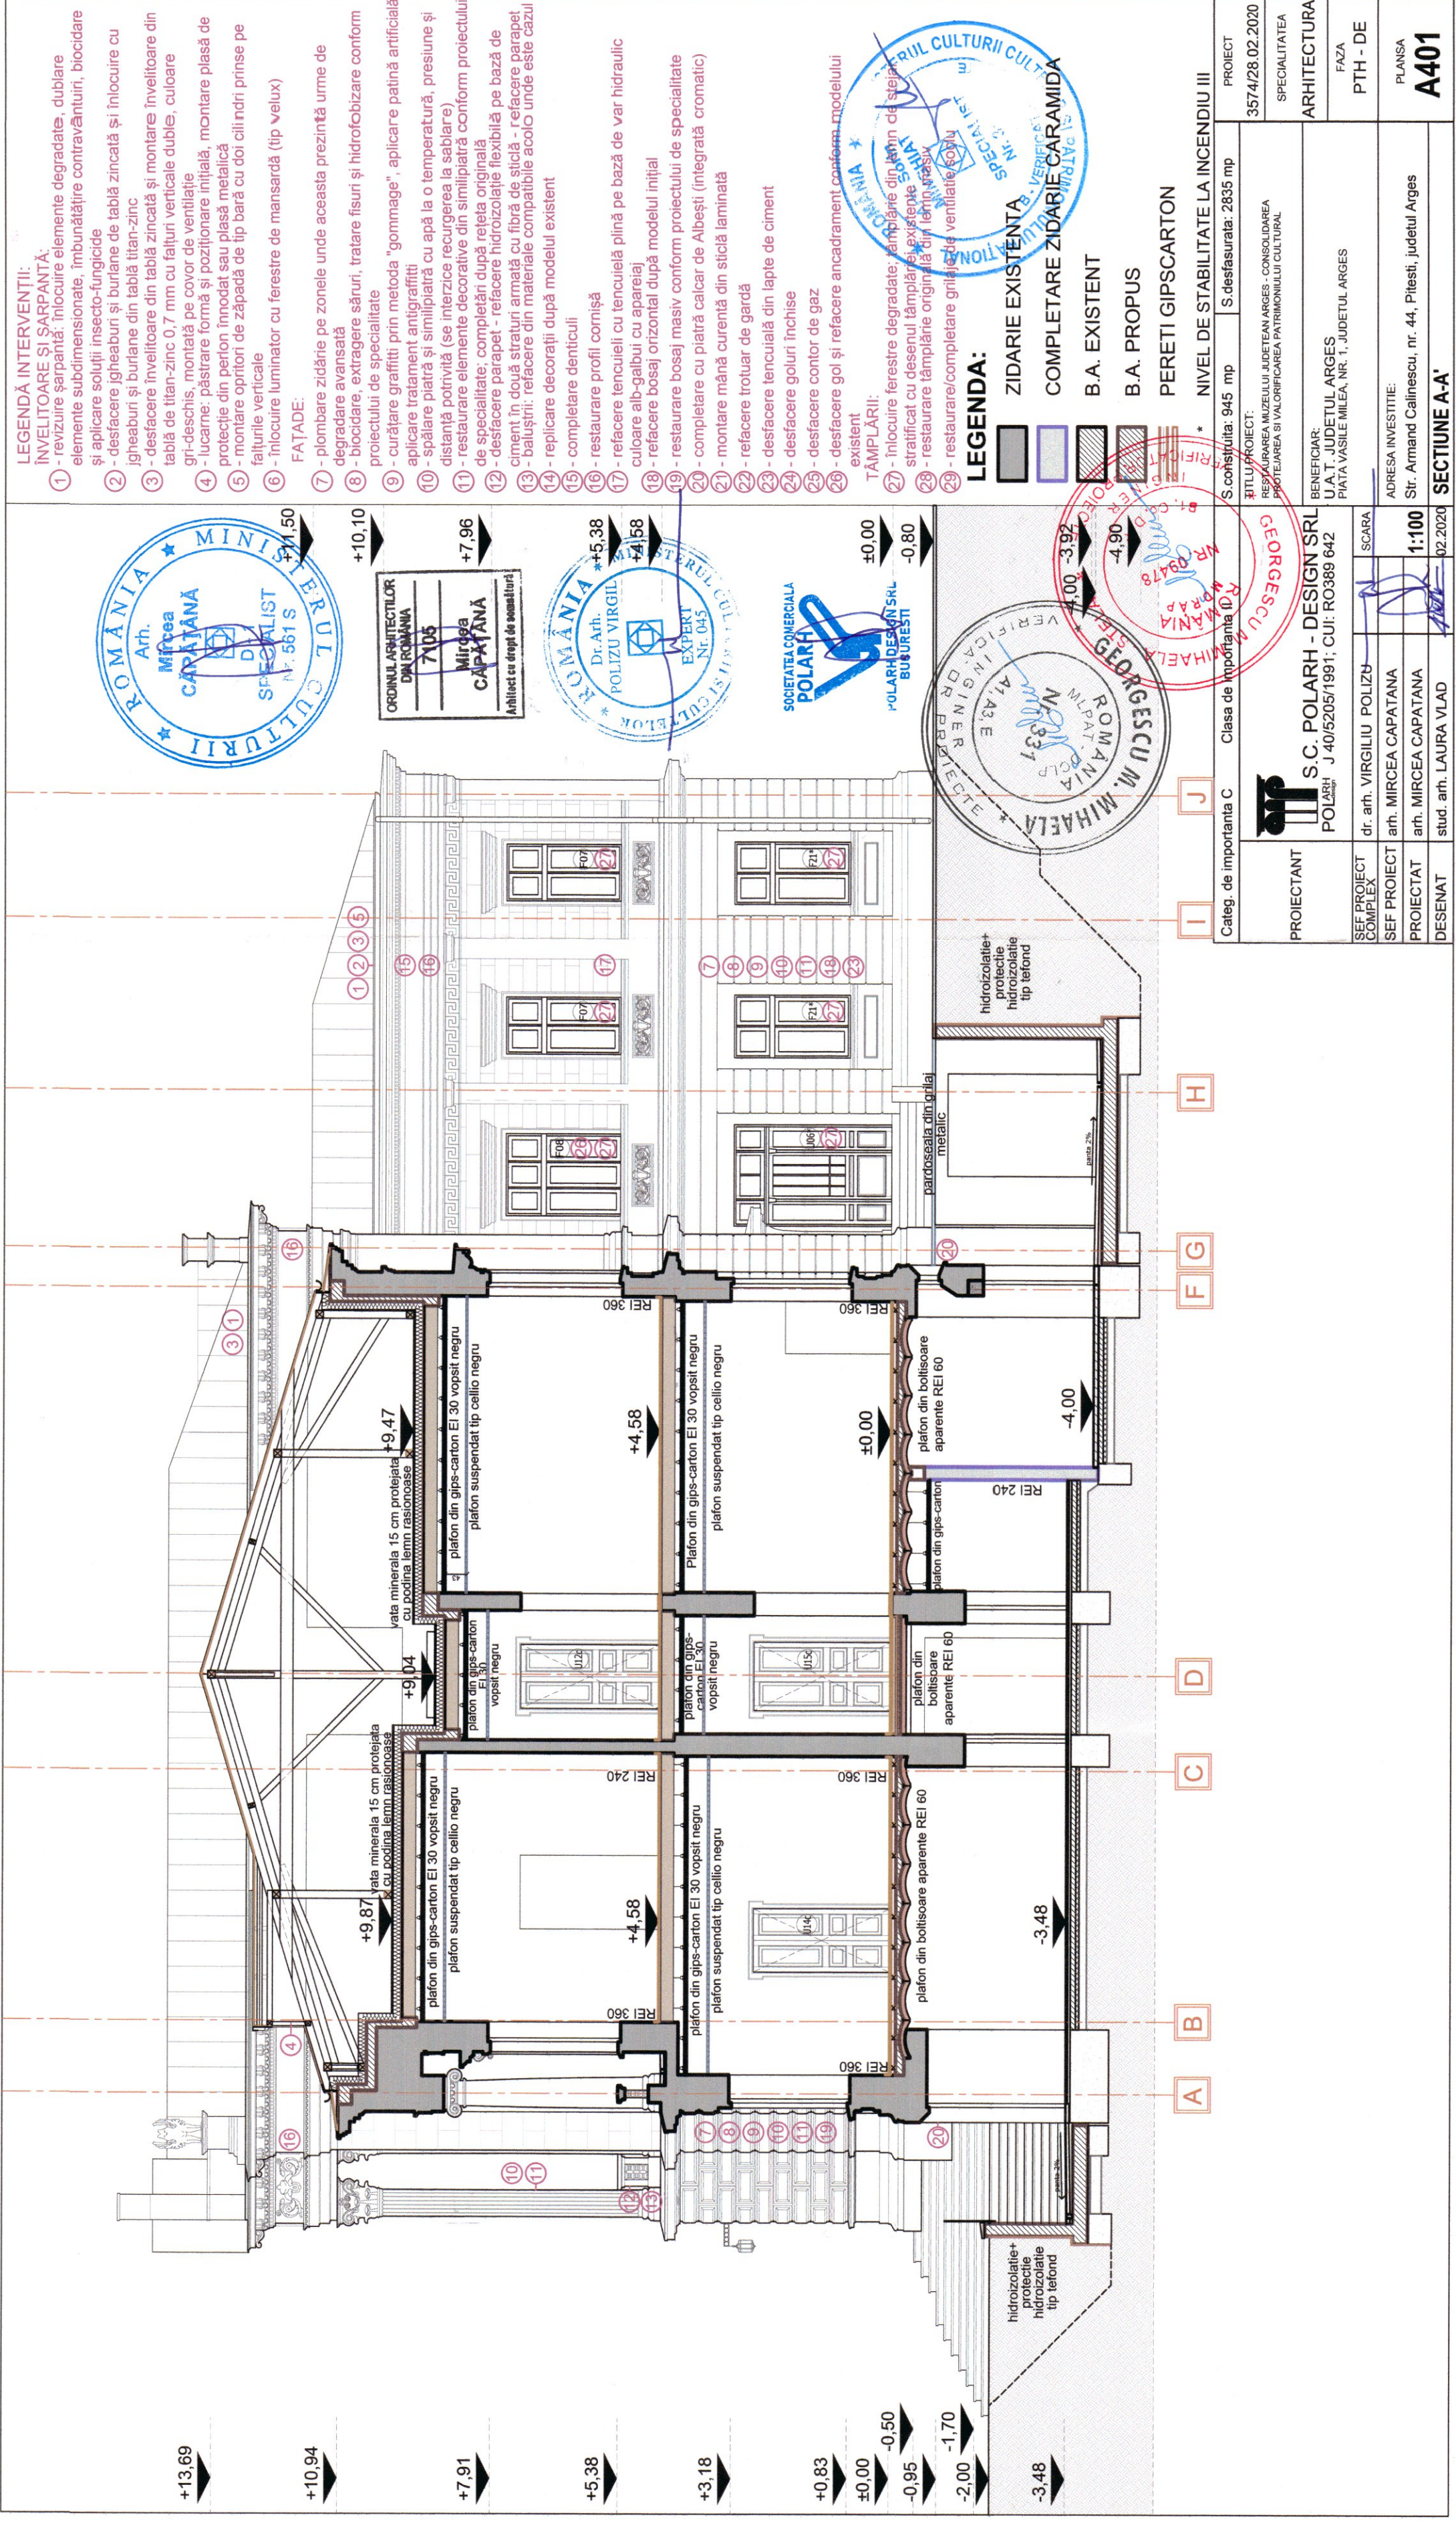
NOTA: TOT APARATUL SE VA MONTA DEASUPRA PLAFONULUI SUSPENDAT DE TIP CELLIO, SE VA VOPSII NEGRU (IN CAMERELE UNDE ACESTA FIGURAZA IN PLAN)

Categ. de importanta C		Clasa de importanta II	NIVEL DE STABILITATE LA INCENDIU III		PROIECT
PROIECTANT	 S.C. POLARH - DESIGN SRL POLARH J 40/5205/1991; CUI: RO389 842		S construita: 945 mp S deasfurata: 2835 mp		3574/28.02.2020
PROIECT COMPLET	dr. art. VIRGILIU POLIZI		TITUL PROIECT: PROIECTAREA SI CONSTRUCTIA PROTECTIEI SI VALORIFICAREA PATRIMONIULUI CULTURAL		SPECIALTATEA DE
SEF PROIECT	art. MIRCEA CAPATANA		BENEFICIAR: U.A.T. JUDETEL ARGES		ARHITECTURA
PROIECTANT	art. MIRCEA CAPATANA		ADRESA INVESTITIE: Str. Armand Calinescu, nr. 44, Piesti, judetul Arges		FAZA PTH - DE
DESENAV	stud. art. LAURA VLAD		PLAN PLAFON ETAJ		PLANSA A301'



COD	DENUMIRE INCADRARE	SUPRATAVA INCADRARE (cm)	PERIMETRU (m)	INALTIME (m)	FINISAJ PAROISE/FAJA	FINISAJ PLACATEI
E01	EXP. C-CHIAI	20,29	22,56	8,54	membrana	trapezula pe abut cu structura polimerica si pictura murala
E02	EXP. PERMA. FOTOPROTECTOR	20,29	20,36	6,66	parchet	gips-carton E 30 + vopsele pe structura
E03	EXP. PERMA. FOTOPROTECTOR	64,47	32,32	6,49	parchet	gips-carton E 30 + vopsele pe structura
E04	EXP. PERMA. FORM. PARTICIPATOR SI JAMA REGALE	33,43	33,43	4,99	parchet	gips-carton E 30 + vopsele suspendat cu celulo negru
E05	EXP. PERMA. P. BAZIL, MANDALAI SI AL. UN. DIB	36,56	25,4	4,4	parchet	plafon gips-carton E 30 + plafon suspendat tip celulo negru
E06	EXP. PERMA. INT. LOCALITATEA BURGHEZA	30,4	26,58	4,52	parchet	plafon gips-carton E 30 + plafon suspendat tip celulo negru
E07	EXP. PERMA. INT. LOCALITATEA BURGHEZA	30,4	26,58	4,52	parchet	plafon gips-carton E 30 + plafon suspendat tip celulo negru
E08	EXP. PERMA. PERMANENTIA PIESTI	30,65	22,18	4,52	parchet	luminate/ gips-carton E 30 + vopsele
E09	EXP. PERMA. PERMANENTIA PIESTI	16,63	16,63	4,52	parchet	plafon gips-carton E 30 vopsele + plafon suspendat tip celulo negru
E10	EXP. PERMA. PERMANENTIA PIESTI	37,75	24,96	4,52	parchet	plafon gips-carton E 30 vopsele + plafon suspendat tip celulo negru
E11	SALA EXPERIMENTARE DE IST. PARTICIPATIVA	21,18	21,18	4,52	parchet	plafon gips-carton E 30 vopsele + plafon suspendat tip celulo negru
E12	SALA EXPERIMENTARE DE IST. PARTICIPATIVA	39,65	27,06	5,1	parchet	plafon gips-carton E 30 vopsele + plafon suspendat tip celulo negru
E13	EXP. PERMA. PRESTIORE I	9,85	9,85	4,52	parchet	plafon gips-carton E 30 vopsele + plafon suspendat tip celulo negru
E14	EXP. PERMA. PRESTIORE I	16,63	16,63	4,52	parchet	plafon gips-carton E 30 vopsele + plafon suspendat tip celulo negru
E15	EXP. PERMA. PRESTIORE I	26,33	18,58	4,52	parchet	plafon gips-carton E 30 vopsele + plafon suspendat tip celulo negru
E16	EXP. PERMA. PRESTIORE II	20,7	20,7	4,56	parchet	luminate/ gips-carton E 30 + vopsele cu structura polimerica
E17	EXP. PERMA. PRESTIORE II	33,3	23,69	4,52	parchet	plafon gips-carton E 30 vopsele + plafon suspendat tip celulo negru
E18	EXP. PERMA. INTERFERENTA TIR ROMANESTI	66,7	32,76	4,47	parchet	plafon gips-carton E 30 vopsele + plafon suspendat tip celulo negru
E19	EXP. PERMA. INTERFERENTA TIR ROMANESTI	54,32	30,46	4,76	parchet	plafon gips-carton E 30 vopsele + plafon suspendat tip celulo negru
E20	EXP. PERMA. EVALUARE MEDIU	24,48	19,86	5,91	parchet	plafon gips-carton E 30 vopsele + plafon suspendat tip celulo negru
E21	EXP. PERMA. EVALUARE MEDIU	24,48	19,86	5,91	parchet	plafon gips-carton E 30 vopsele + plafon suspendat tip celulo negru





- LEGENDĂ INTERVENȚII:**
- ÎNVELITOARE ȘI ȘARPANTĂ:**
- 1 - revizuire șarpantă: înlocuire elemente degradate, dublare elemente subdimensionate, îmbunătățire contravânturări, biocidare și aplicare soluții insecto-fungicide
  - 2 - desfacere igheaburi și burlane din tablă titan-zinc
  - 3 - desfacere învelitoare din tablă zincată și montare învelitoare din tablă de titan-zinc 0,7 mm cu falțuri verticale duble, culoare gri-deschis, montată pe covor de ventilație
  - 4 - lucarne: păstrare formă și poziționare inițială, montare plasă de protecție din perlon înnodat sau plasă metalică
  - 5 - montare opritori de zăpadă de tip bară cu doi cili ndri prinse pe falțurile verticale
  - 6 - înlocuire luminator cu ferestre de mansardă (tip *velux*)
- FAȚADE:**
- 7 - plombare zidărie pe zonele unde aceasta prezintă urme de degradare avansată
  - 8 - biocidare, extragere săruri, tratare fisuri și hidrofobizare conform proiectului de specialitate
  - 9 - curățare graffiti prin metoda "gommage", aplicare patină artificială
  - 10 - aplicare tratament antigraffiti
  - 11 - spălare piatră și similiapiatră cu apă la o temperatură, presiune și distanță potrivită (se interzice recurgerea la sablare)
  - 12 - restaurare elemente decorative din similiapiatră conform proiectului de specialitate; completări după rețeta originală
  - 13 - desfacere parapet - refacere hidroizolație flexibilă pe bază de ciment în două straturi armată cu fibră de sticlă - refacere parapet
  - 14 - baluștri: refacere din materiale compatibile acolo unde este cazul
  - 15 - replicare decorații după modelul existent
  - 16 - completare denticuli
  - 17 - restaurare profil cornișă
  - 18 - refacere tencuiei cu tencuieală plină pe bază de var hidrolic
  - 19 - culoare alb-galbui cu apareiaj
  - 20 - refacere bosaj orizontal după modelul inițial
  - 21 - restaurare bosaj masiv conform proiectului de specialitate
  - 22 - completare cu piatră calcar de Albești (integrată cromatic)
  - 23 - montare mână curentă din sticlă laminată
  - 24 - refacere trotuar de gardă
  - 25 - desfacere tencuială din lapte de ciment
  - 26 - desfacere goluri închise
  - 27 - desfacere contor de gaz
  - 28 - desfacere gol și refacere ancadrament conform modelului existent
  - 29 - înlocuire ferestre degradate: tamplărie din lemn de stejar stratificat cu desenul tamplăriei existente
  - 30 - restaurare tamplărie originală din lemn masiv
  - 31 - restaurare/completare grilaj de ventilație *scoby*

**LEGENDA:**

- ZIDARIE EXISTENTĂ
- COMPLETARE ZIDARIE CARAMIDA
- B.A. EXISTENT
- B.A. PROPUS

PERETI GIPSCARTON

\* NIVEL DE STABILITATE LA INCENDIU III

**TĂMPPLĂRI:**

- 27 - înlocuire ferestre degradate: tamplărie din lemn de stejar stratificat cu desenul tamplăriei existente
- 28 - restaurare tamplărie originală din lemn masiv
- 29 - restaurare/completare grilaj de ventilație *scoby*

Categ. de importanta C		Clasa de importanta (D)	S.construita: 945 mp	S.desfasurata: 2835 mp	PROIECT
PROIECTANT		S.C. POLARH - DESIGN SRL POLARH J 40/5205/1991; CUI: RO389 642			3574/28.02.2020
SEF PROIECT COMPLEX		dr. arh. VIRGILIU POLIZU			SPECIALITATEA
SEF PROIECT		arh. MIRCEA CAPATANA			ARHITECTURA
PROIECTAT		arh. MIRCEA CAPATANA			FAZA
DESENAT		stud. arh. LAURA VLAD			PTH - DE
		ADRESA INVESTITIE: Str. Armand Calinescu, nr. 44, Pitesti, judetul Arges			PLANSĂ
		1:100			A401
		02.2020			



S.C. POLARH - DESIGN SRL  
POLARH J 40/5205/1991; CUI: RO389 642

dr. arh. VIRGILIU POLIZU

arh. MIRCEA CAPATANA

arh. MIRCEA CAPATANA

stud. arh. LAURA VLAD

SCARA

1:100

02.2020

ADRESA INVESTITIE:

Str. Armand Calinescu, nr. 44, Pitesti, judetul Arges

PLANSĂ

A401

LEGENDĂ INTERVENȚII:

- ÎNVELITOARE ȘI SARPANTĂ:
- 1 - revizuire șarpantă: înlocuire elemente degradate, dublare elemente subdimensionate, îmbunătățire contravânturi, biocidare și aplicare soluții insecto-fungicide
  - 2 - desfacere igneaburi și butelane de tablă zincată și înlocuire cu ighetouri și butelane din tablă titan-zinc
  - 3 - desfacere învelitoare din tablă zincată și montare învelitoare din tablă titan-zinc cu falși și falși verticali duble, culoare gri-deschis, montată pe șuruburi de ventilație
  - 4 - lucrări: pășare formă și pozitionare inițială, montare plasă de protecție din perle de polietilenă sau plasă metalică
  - 5 - montare parapet de apă din beton cu doi cilindri prinse pe țigările verticale
  - 6 - înlocuire luminor cu ferestre de mansardă (tip velux)

- FĂCUTĂ DE CĂMINER
- 7 - plomășe de apă și gaze unde acestea prezintă urme de degradare avansată
  - 8 - biocidare, extragere săruri, tratare fisuri și hidrofobizare conform proiectului de specialitate
  - 9 - curățare graffiti prin metoda "gommage", aplicare patină artificială aplicare tratament antigrăfiți
  - 10 - spălare piatră și similiată cu apă la o temperatură, presiune și distanță potrivită (se interzice recurgerea la sablare)
  - 11 - restaurare elemente decorative din similiată conform proiectului de specialitate, completând după rețeta originală
  - 12 - desfacere parapet - refacere hidroizolație flexibilă pe bază de ciment în două straturi armată cu fibră de sticlă - refacere parapet - baluștri: refacere din materiale compatibile acolo unde este cazul
  - 14 - replicare decorații după modelul existent
  - 15 - completare denticuli
  - 16 - restaurare profil cornișă
  - 17 - refacere tencuiei cu tencuieală plină pe bază de var hidrolic colorat alb-galben cu apă și var
  - 18 - refacere bosaj orizontal după modelul inițial
  - 19 - restaurare bosaj masiv conform proiectului de specialitate
  - 20 - completare cu piatră calcar de Albești (integrată cromatic)
  - 21 - montare mână curentă din sticlă laminată
  - 22 - refacere trotuar de gardă
  - 23 - desfacere tencuială din lapte de ciment
  - 24 - desfacere goluri închise
  - 25 - desfacere contor de gaz
  - 26 - desfacere gol și refacere ancadrament conform modelului existent

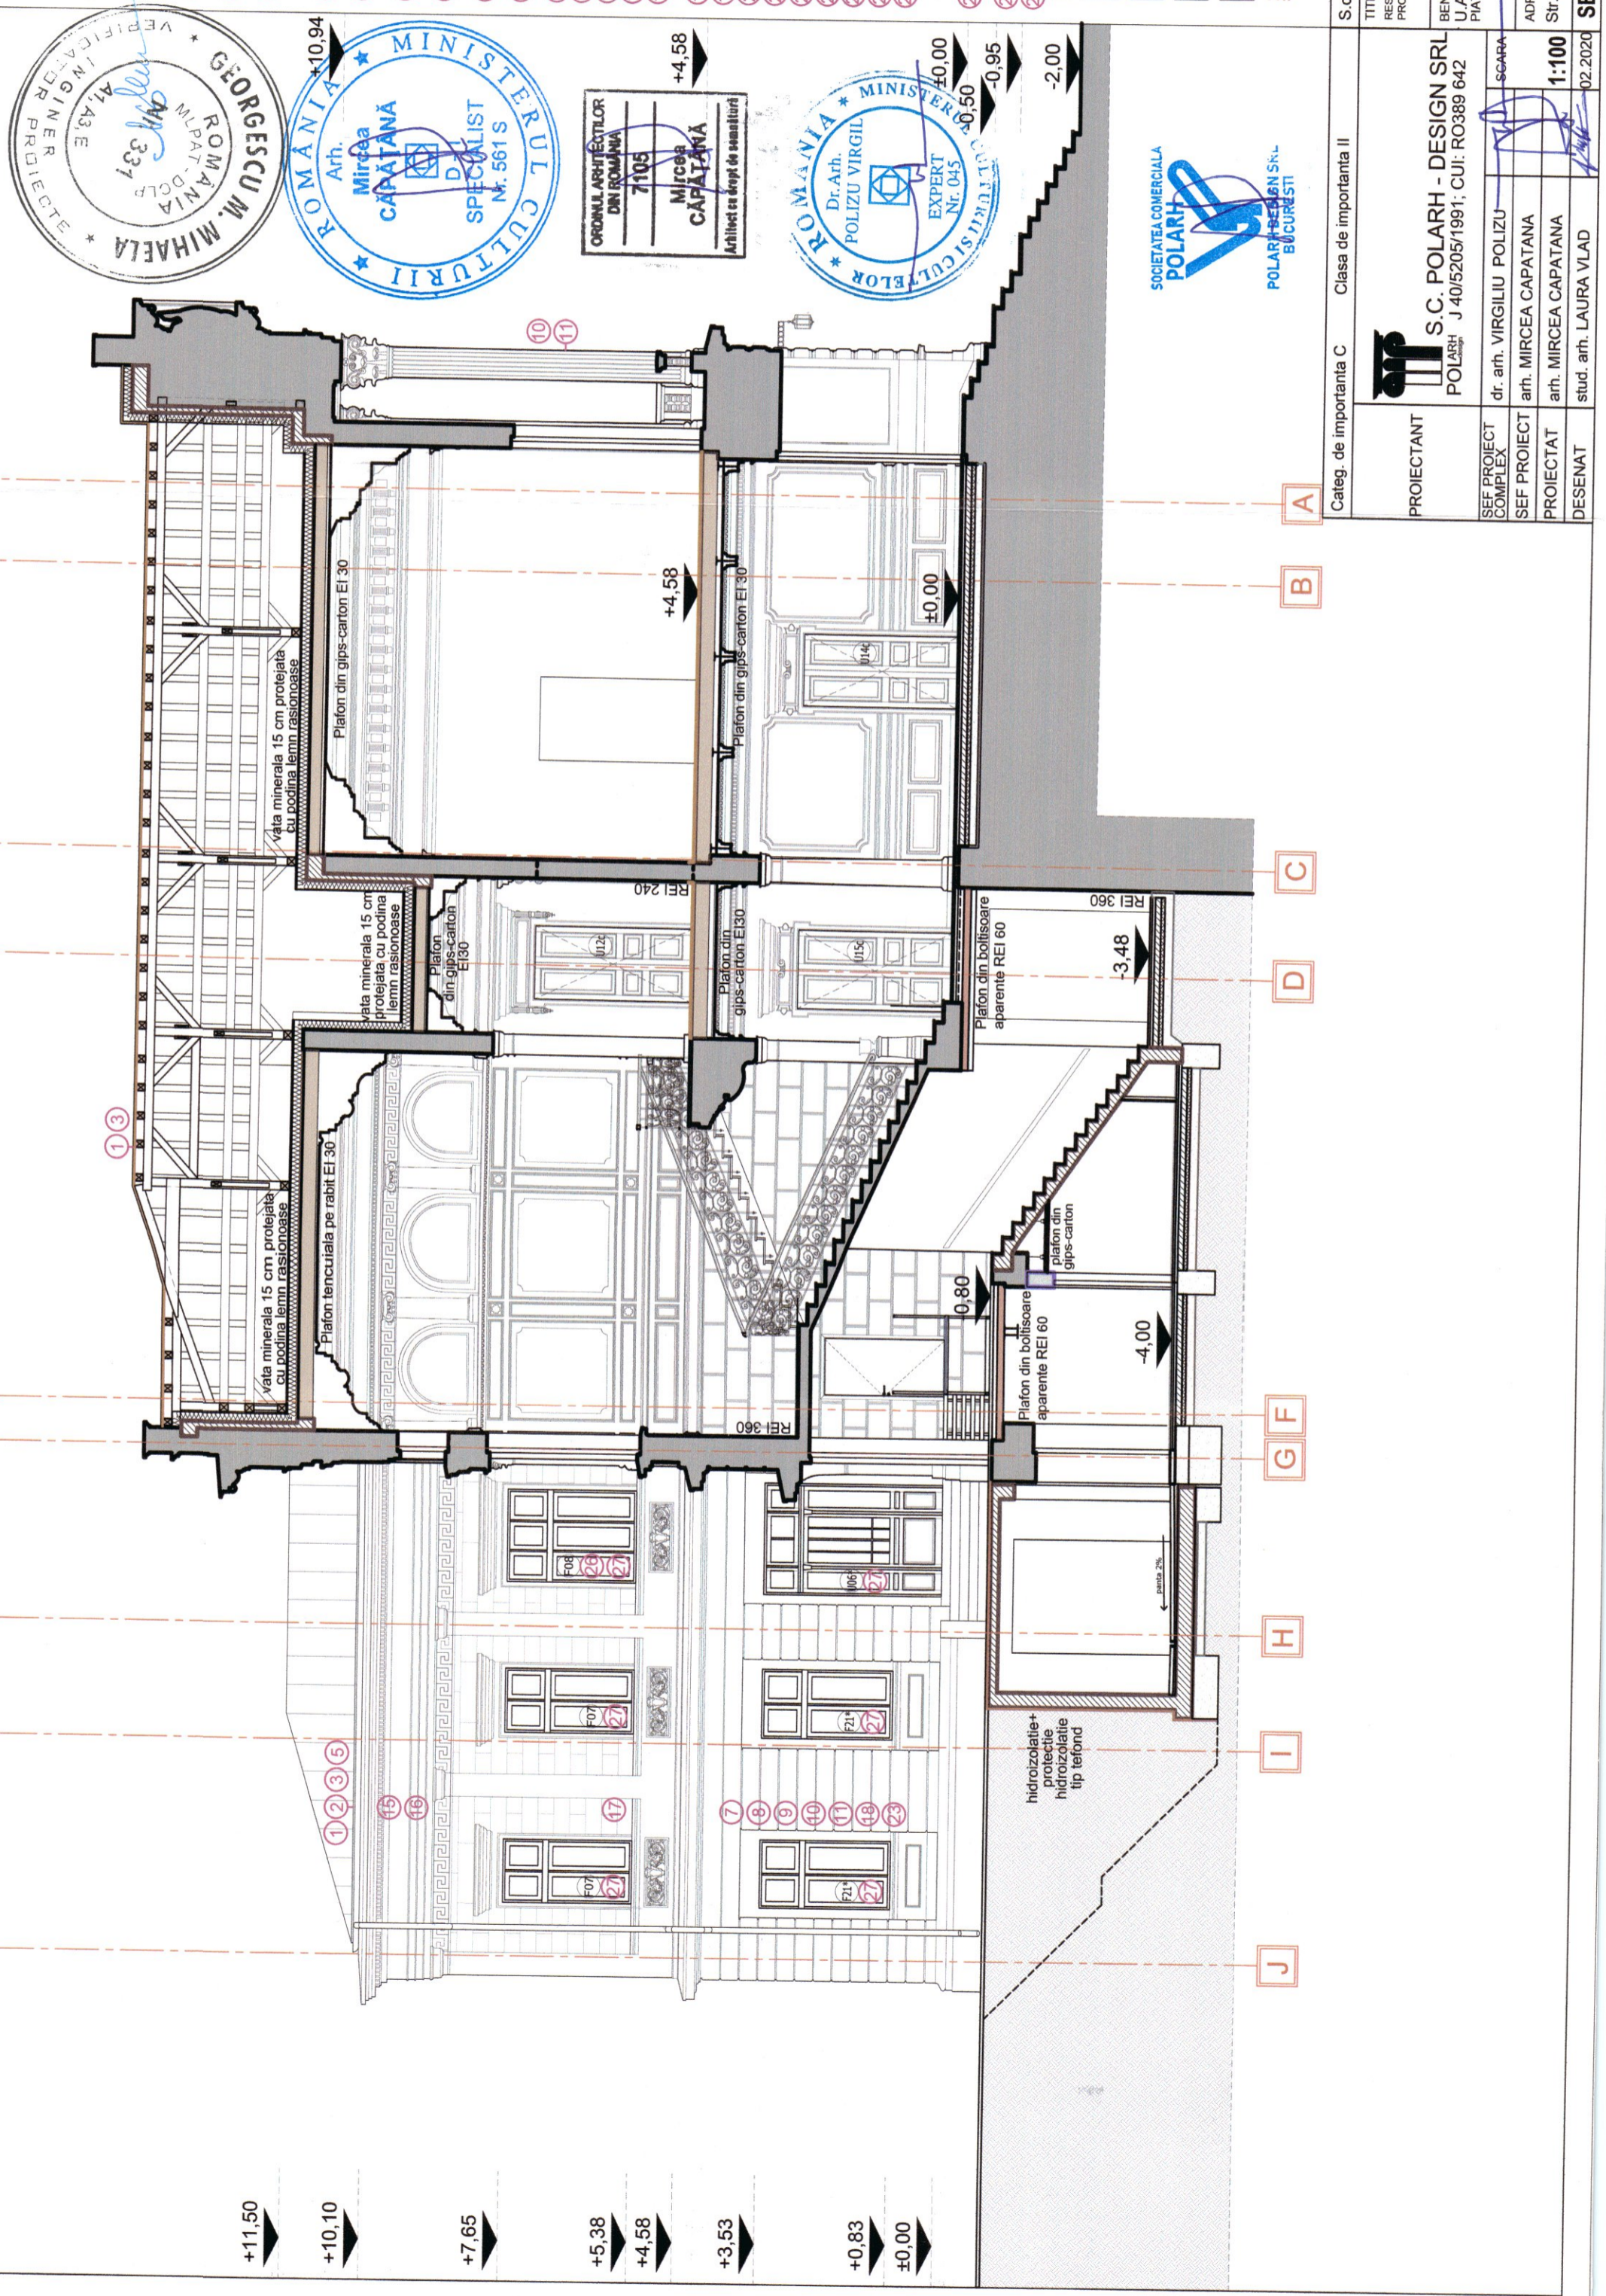
- TĂMLĂRII:
- 27 - înlocuire ferestre degradate; tâmplărie din lemn de stejar stratificat cu desenul tâmplăriei existente
  - 28 - restaurare tâmplărie originală din lemn masiv
  - 29 - restaurare/completare grilaje de ventilație soclu

LEGENDA:

- ZIDARIE EXISTENTĂ
- COMPLETARE ZIDARIE CARAMIDA
- B.A. EXISTENT
- B.A. PROPUS
- PERETI GIPSCARTON

\* NIVEL DE STABILITATE LA INCENDIU III

S. construita: 945 mp		S. desfasurata: 2835 mp		PROIECT		3574/28.02.2020	
TITLU PROIECT:				SPECIALITATEA			
RESTAURAREA MUZEULUI JUDETEAN ARGES - CONSOLIDAREA PROTEJAREA SI VALORIFICAREA PATRIMONIULUI CULTURAL				ARHITECTURA			
BENEFICIAR:				FAZA			
U.A.T. JUDEUTUL ARGES				PTH - DE			
PIATA VASILE MILEA, NR. 1, JUDEUTUL ARGES				PLANSA			
ADRESA INVESTITIE:				A402			
Str. Armand Calinescu, nr. 44, Pitesti, judetul Arges							
SECTIONE B-B'							



LEGENDĂ INTERVENȚII:

INVELITOARE ȘI ȘARPANTĂ:

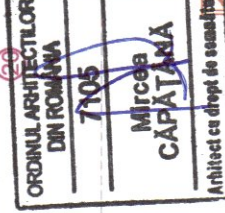
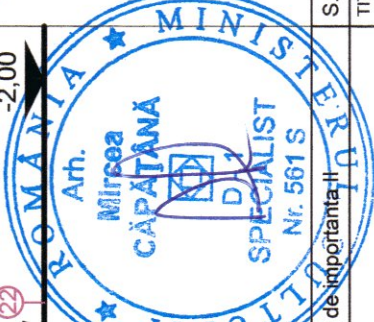
- 1 - revizuire șarpantă: înlocuire elemente degradate, dublare elemente subdimensionate, îmbunătățire contravânturii, biocidare și aplicare soluții insecto-fungicide
- 2 - desfacere igheaburi și burlane de tablă zincată și înlocuire cu igheaburi și burlane din tablă titan-zinc
- 3 - desfacere învelitoare din tablă zincată și montare învelitoare din tablă de titan-zinc 0,7 mm cu falțuri verticale duble, culoare gri-deschis, montată pe covor de ventilație
- 4 - lucarne: păstrare formă și poziționare inițială, montare plasă de protecție din perlon înnotat sau plasă metalică
- 5 - montare opritori de zăpadă de tip bară cu doi cilindri prinse pe falțurile verticale
- 6 - înlocuire luminator cu ferestre de mansardă (tip velux)

FAȚADE:

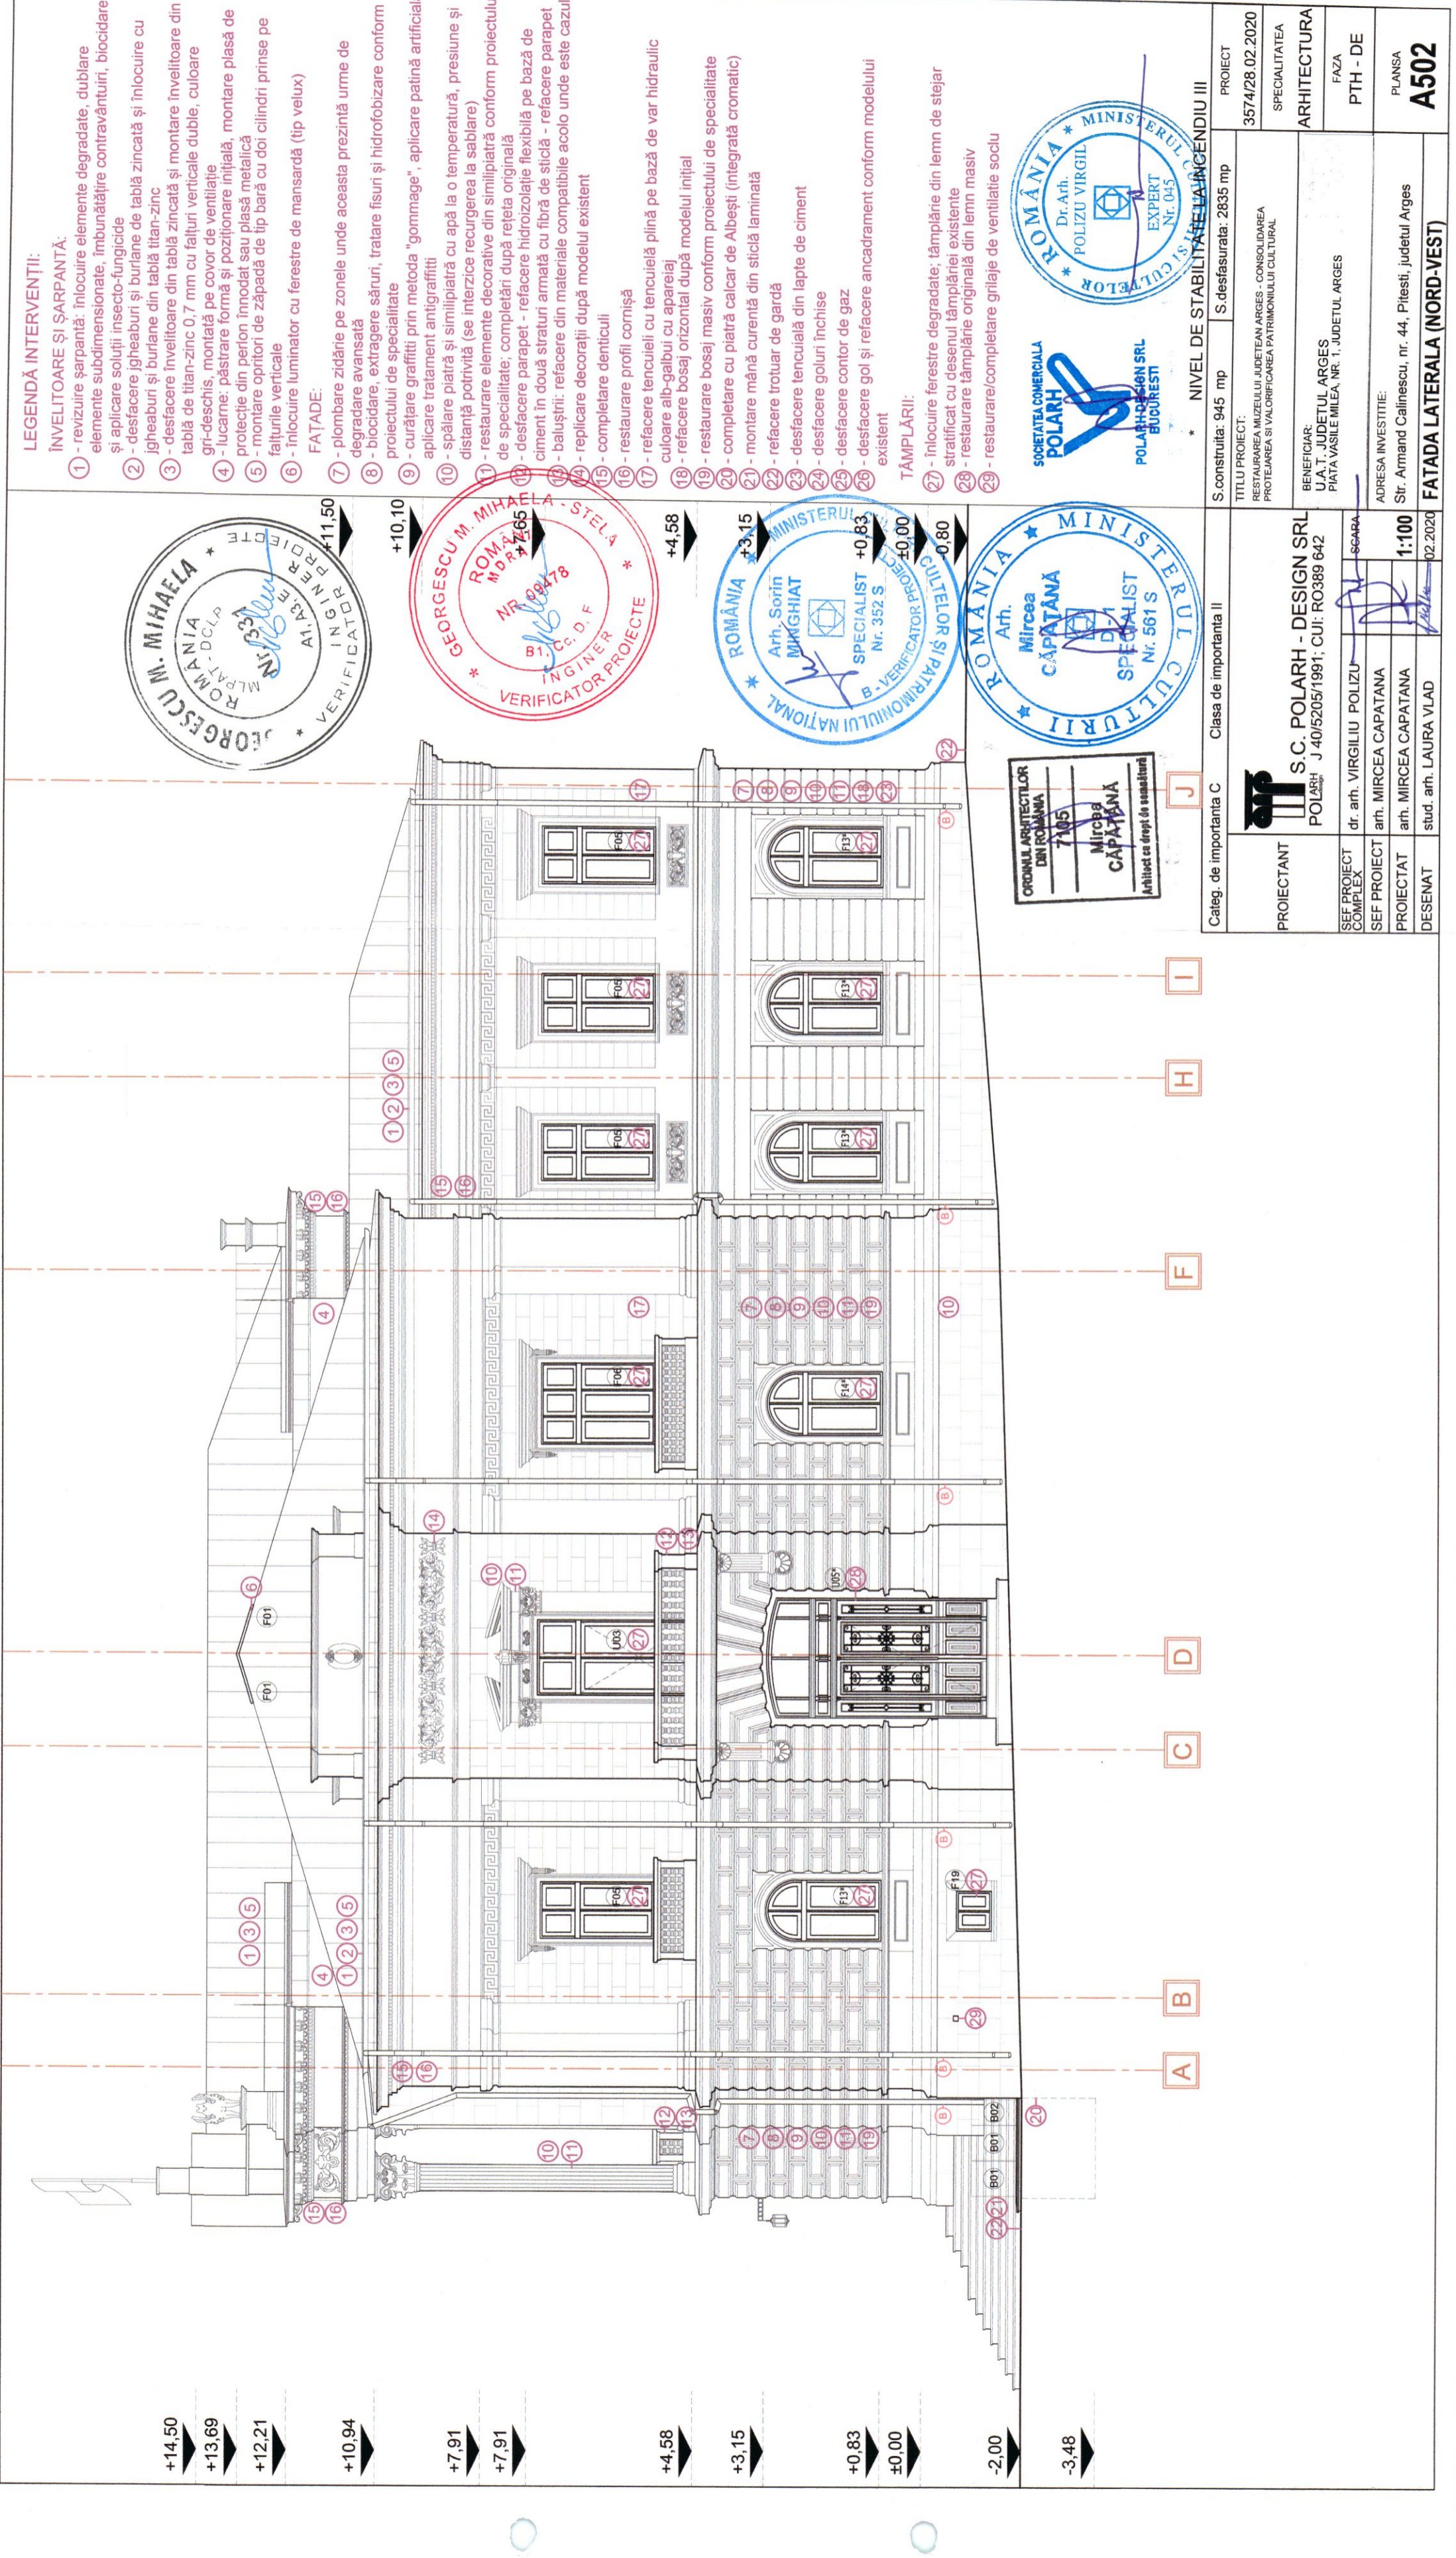
- 7 - plombare zidărie pe zonele unde aceasta prezintă urme de degradare avansată
- 8 - biocidare, extragere săruri, tratare fisuri și hidrofobizare conform proiectului de specialitate
- 9 - curățare graffiti prin metoda "gommage", aplicare patină artificială aplicare tratament antigraffiti
- 10 - spălarea piatră și similiată cu apă la o temperatură, presiune și viteză potrivită (se interzice recurgerea la sablare)
- 11 - restaurare elemente decorative din similiată conform proiectului de specialitate; completări după rețeta originală
- 12 - desfacere parapet - refacere hidroizolație flexibilă pe bază de ciment în două straturi armată cu fibră de sticlă - refacere parapet - balustră: refacere din materiale compatibile acolo unde este cazul
- 13 - replicare decorații după modelul existent
- 14 - completare denticuli
- 15 - restaurare profil cornișă
- 16 - refacere tencuiei cu tencuială plină pe bază de var hidrolic culoare alb-galbu cu apareiaj
- 17 - refacere bosaj orizontal după modelul inițial
- 18 - restaurare bosaj masiv conform proiectului de specialitate
- 19 - completare cu piatră calcar de Albești (integrată cromatic)
- 20 - montare mână curentă din sticlă laminată
- 21 - refacere trotuar de gardă
- 22 - desfacere tencuială din lapte de ciment
- 23 - desfacere goluri închise
- 24 - desfacere contor de gaz
- 25 - desfacere gol și refacere ancadrament conform modelului existent

ÎN TĂRLĂRI:

- 26 - înlocuire ferestre degradate: tâmplărie din lemn de stejar stratificat cu desenul tâmplăriei existente
- 27 - restaurare tâmplărie originală din lemn masiv
- 28 - restaurare/completare grilaje de ventilație soclu



CATEG. DE IMPORTANTA C	Clasa de importanta II		S.C. POLARH - DESIGN SRL POLARH J 40/5205/1991; CUI: RO389 642	S.construita: 945 mp		S.desfasurata: 2835 mp	PROIECT	3574/28.02.2020	
				TITLU PROIECT: RESTAURAREA MUZEULUI JUDEȚEAN ARGES - CONSOLIDAREA PROTEJAREA SI VALORIFICAREA PATRIMONIULUI CULTURAL					
				BENEFICIAR: J.U.A.T. JUDEȚUL ARGES PIATA VASILE MILEA, NR. 1, JUDEȚUL ARGES					
				ADRESA INVESTITIE: Str. Armand Calinescu, nr. 44, Pitesti, judetul Arges					
				Faza					
SEF PROIECT COMPLEX		dr. arh. VIRGILIU POLIZU		SCARA		ARHITECTURA			
SEF PROIECT		arh. MIRCEA CAPATANA		1:100		FAZA			
PROIECTAT		arh. MIRCEA CAPATANA		02.2020		PTH - DE			
DESENAT		stud. arh. LAURA VLAD				PLANSA			
						A501			
						FATADA FRONTALA (NORD-EST)			





LEGENDĂ INTERVENȚII:

INVELITOARE ȘI ȘARPANTĂ:

- 1 - revizuire șarpantă: înlocuire elemente degradate, dublare elemente subdimensionate, îmbunătățire contravânturii, bioculare și aplicare soluții insecto-fungicide
- 2 - desfacere igheaburi și burlane de tablă zincată și înlocuire cu igheaburi și burlane din tablă titan-zinc
- 3 - desfacere învelitoare din tablă zincată și montare învelitoare din tablă de titan-zinc 0,7 mm cu falțuri verticale duble, culoare gri-deschis, montată pe covor de ventilație
- 4 - lucrame: păstrare formă și poziționare inițială, montare plasă de protecție din perlon înmodat sau plasă metalică
- 5 - montare opritori de zăpadă de tip bară cu doi cilindri prinse pe falțurile verticale
- 6 - înlocuire luminator cu ferestre de mansonard (tip velux)

FAȚADE:

- 7 - plombare zidărie pe zonele unde aceasta prezintă urme de degradare avansată
- 8 - bioculare, extragere sănuri, tratare fisuri și hidrofobizare conform proiectului de specialitate
- 9 - curățare graffiti prin metoda "gommage", aplicare patină artificială, aplicare tratament anigriffiti
- 10 - spălare piatră și similiată cu apă la o temperatură, presiune și distanță potrivită (se interzice recurgerea la sablare)
- 11 - restaurare elemente decorative din similiată conform proiectului de specialitate; completări după rețeta originală
- 12 - desfacere parapet - refacere hidroizolație flexibilă pe bază de ciment în două straturi armată cu fibră de sticlă - refacere parapet - baluștri: refacere din materiale compatibile acolo unde este cazul
- 13 - replicare decorații după modelul existent
- 14 - completare denticuli
- 15 - restaurare profil cornișă
- 16 - refacere tencuieli cu tencuieală plină pe bază de var hidrolic culoare alb-galbuș cu apareiaj
- 17 - refacere bosaj orizontal după modelul inițial
- 18 - restaurare bosaj masiv conform proiectului de specialitate
- 19 - completare cu piatră calcar de Albești (integrată cromatic)
- 20 - montare mână curentă din sticlă laminată
- 21 - refacere trotuar de gardă
- 22 - desfacere tencuială din lapte de ciment
- 23 - desfacere goluri închise
- 24 - desfacere contor de gaz
- 25 - desfacere gol și refacere ancadrament conform modelului existent
- 26 - TĂMLĂRII:
- 27 - înlocuire ferestre degradate; tâmplărie din lemn de stejar stratificat cu desenul tâmplăriei existente
- 28 - restaurare tâmplărie originală din lemn masiv
- 29 - restaurare/completare grilaje de ventilație soclu

+14,50

+13,69

+12,24

+11,50

+10,10

+7,98

+5,38

+4,58

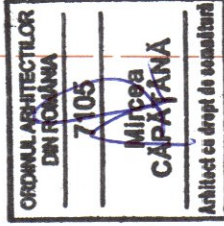
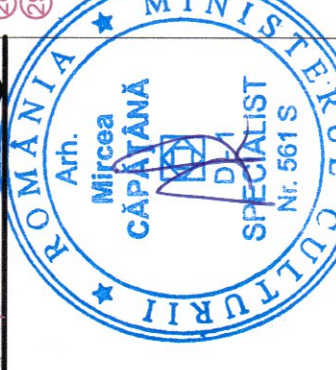
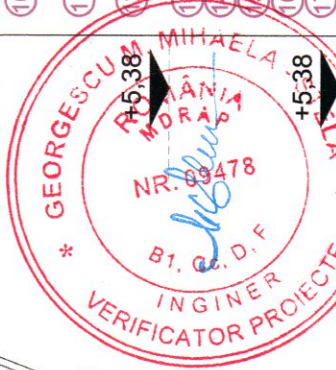
+3,15

+2,33

+0,83

±0,00

-0,80



SOCIETATE COMERCIALA

POLARH

Dr. Arh. POLIZU VIRGIL

EXPERT Nr. 045

BUCUREȘTI

ROMANIA

MINISTERUL CULTURII

Dr. Arh. POLIZU VIRGIL

EXPERT Nr. 045

BUCUREȘTI

ROMANIA

MINISTERUL CULTURII

Dr. Arh. POLIZU VIRGIL

EXPERT Nr. 045

BUCUREȘTI

ROMANIA

Categ. de importanta C	Clasa de importanta II	S. construita: 945 mp	S. desfasurata: 2835 mp	PROIECT
PROIECTANT	S. C. POLARH - DESIGN SRL POLARH J 40/5205/1991; CUI: RO389 642	TITLU PROIECT: RESTAURAREA MUZEULUI JUDEȚEAN ARGES - CONSOLIDAREA PROTEJAREA SI VALORIFICAREA PATRIMONIULUI CULTURAL	3574/28.02.2020	SPECIALITATEA ARHITECTURA
SEF PROIECT COMPLEX	dr. arh. VIRGILIU POLIZU	BENEFICIAR: U.A.T. JUDEȚUL ARGES PIATA VASILE MILEA NR. 1, JUDEȚUL ARGES		FAZA
SEF PROIECT	arh. MIRCEA CAPATANA	ADRESA INVESTITIE:		PTH - DE
PROIECTAT	arh. MIRCEA CAPATANA			PLANSĂ
DESENAT	stud. arh. LAURA VLAD			A504
				FATADA POSTERIOARA (SUD-VEST)

LUCARNE:

- păstrare formă și poziționare inițială
- montare plasă de protecție perlon înnodat sau plasă metalică

ȘARPANTĂ:

- revizuire șarpantă: înlocuire elemente degradate, dublare elemente subdimensionate și adăugare de sisteme de contravântuiri transversale și longitudinale
- tratare elemente din lemn ale șarpantei cu soluții insecto-fungicide, ignifugare elemente șarpantă
- montare strat de astereală rășinoasă biocidată peste câpriori
- desfacere învelitoare din tablă zincată și montare învelitoare din tablă de titan-zinc
- montare învelitoare din tablă de titan-zinc 0,7 mm cu falțuri verticale duble, culoare gri-deschis, montată pe covor de ventilație
- desfacere jgheaburi și burlane din tablă zincată și înlocuire cu jgheaburi și burlane din titan-zinc

COLOANE DIN PIATRĂ:

- restaurare conform proiectului de componente artistice

TÂMLĂRIE ETAJ:

- înlocuire ferestre degradate ireversibil cu o tâmplărie nouă simplă din lemn de stejar cu deschidere în interior, cu dublu falț și vitraj dublu, eficient termic și fonic, după desenul tâmplăriei originale

ȘORT TABLĂ TITAN-ZINC L=52cm

BALUSTRII:

- balustradele se refac după realizarea consolidării plăcii balconului, acolo unde este cazul
- mâna curenta va fi impermeabilizată.

PARDOSELI BALCOANE

- pardoselile din balcoane se vor înlocui în întregime
- se vor desface finisajele existente și se va executa o hidroizolație flexibilă pe bază de ciment în straturi armate cu fibra de sticlă.
- se vor reface sisteme de scurgere a apelor
- pardoseala va fi realizată din dale de piatră montate direct pe hidroizolație.
- rosturile se vor etanșa cu chit elastic.

ȘORT TABLĂ TITAN-ZINC L=75 cm

PARAMENT DIN PIATRĂ ARTIFICIALĂ:

- biocidare, decopertare tencuieli afectate, tratarea fisurilor, îndepărtarea completărilor anterioare, refacerea asizelor profilate și nuturilor din mortar urmând păstrarea modelului inițial, înlăturarea suprafețelor acoperite cu diferite straturi de ciment
- curățare prin mijloace neabrazive, hidrofulgare

TÂMLĂRIE PARTER:

- înlocuire ferestre degradate ireversibil cu o tâmplărie nouă simplă din lemn de stejar cu deschidere în interior, cu dublu falț și vitraj dublu, eficient termic și fonic, după desenul tâmplăriei originale

ȘORT TABLĂ TITAN-ZINC L=45cm

SOCLU DIN PIATRĂ

- preconsolidare: se aplică straturi silicat de etil sau alt material cu proprietăți similare
- curățare: spălare cu apă la o temperatură, presiune și distanță de aplicare potrivită
- biocidare curativă
- consolidare: microfisurile și fisurile fără profunzime mare se lasă aparente, se chituească eventual cu chit elastic transparent
- reintegrare: aplicare patină artificială sub forma unui laviu după completarea lacunelor
- rostiture: curățare mortar pulverulent până la mortarul sănătos și completare mortar având calități similare
- biocidare preventivă

BALUSTRADĂ CURȚI DE LUMINĂ

- montare balustradă din sticlă dublu laminată securizată (8-8mm).

HIDROIZOLAȚIE EMULSIE BITUMINOASĂ+  
PROTECȚIE HIDROIZOLAȚIE TIP TEFOND

TENCUIALA CU PRAF DE PIATRĂ  
CULOARE ALB-GALBUI

TÂMLĂRIE NOUĂ  
DIN LEMN DE STEJAR STRATIFICAT

TREPTÉ DIN PIATRĂ

PLINTĂ DIN PIATRĂ

FINISAJ CURTE DE LUMINĂ

- pavaj de piatră, gresie naturală minim 4 cm

RIGOLĂ

- montare conform proiectului de instalații

PLANSEU DE PESTE ETAJ:

- podină de protecție din dușumea oarbă 24 mm biocidată bătută pe grinzoare
- termoizolație vată minerală rigidă rezistentă la foc, grosime totală strat 15cm
- membrană difuzie vapori (tip DDC)
- podină din dușumea oarbă 24 mm biocidată
- planșeu din lemn existent revizuit, consolidat și biocidat
- plafon suspendat gipscarton EI30' finisat cu glet și vopsea neagră cu saltea de vată minerală 50mm
- plafon suspendat casetat metalic (de tip Cello sau similar)

+9,87

PLANSEU DE PESTE PARTER:

- parchet masiv 21 mm finisat prin rășchetare și lăcuire (cu excepția holului central care va fi finisat cu piatră naturală de 4 cm grosime)
- dușumea oarbă 24 mm biocidată
- planșeu din lemn existent revizuit, consolidat și biocidat
- plafon suspendat gipscarton EI30' finisat cu glet și vopsea neagră cu saltea de vată minerală 50mm
- plafon suspendat casetat metalic (de tip Cello sau similar)

+4,58

PLANSEU DE PESTE SUBSOL:

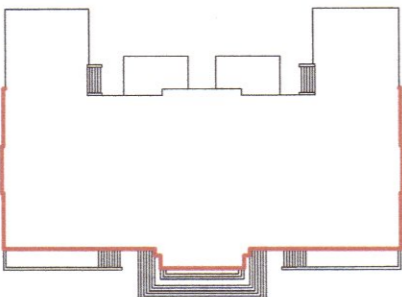
- parchet masiv 20 mm finisat prin rășchetare și lăcuire
- dușumea oarbă 24 mm biocidată
- grinzoare lemn rășinoase 8x8cm pe carton asfaltat
- suprabetonare beton armat conform proiectului de rezistență
- plafon boltișoare aparente sablate și rostiute cu mortar de var pe grinzi metalice sablate și protejate cu vopsea anticorozivă, vopsea termosupantă EI60 și vopsea de tip "top coat" de culoare gri

+0,00

PARDOSEALĂ SUBSOL:

- finisaj pardoseală (tip klinker sau similar) pe șapă de egalizare
- placă beton armat suport pardoseală 10 cm
- folie polietilenă
- termoizolație polistiren extrudat 7cm
- pietriș rupere de capilaritate 15 cm

-3,48



Categ. de importanta C		Clasa de importanta II		S.construita: 945 mp		S.desfasurata: 2835 mp		PROIECT	
PROIECTANT		S.C. POLARH - DESIGN SRL		TITLU PROIECT:		3574/28.02.2020		SPECIALITATEA	
SEF PROIECT COMPLEX		dr. arh. VIRGILIU POLIZU		BENEFICIAR:		ARHITECTURA		FAZA	
SEF PROIECT		arh. MIRCEA CAPATANA		U.A.T. JUDETEL ARGES		PTH - DE		PLANSĂ	
PROIECTAT		arh. MIRCEA CAPATANA		PIATA VASILE MILEA, NR. 1, JUDETEL ARGES		A601			
DESENAT		stud. arh. LAURA VLAD		1:20		DETALIU DE TRAVEE - FATADA PRINCIPALA			
				02.2020					

PLANSEU DE PESTE ETAJ:

- podină de protecție din dușumea oarbă 24 mm biocidată bătută pe grinzoare
- termoizolație vată minerală rigidă rezistentă la foc, grosime totală strat 15cm
- membrană difuzie vapori (tip DDC)
- podină din dușumea oarbă 24 mm biocidată
- planșeu din lemn existent revizuit, consolidat și biocidat
- plafon suspendat gipscarton EI30' finisat cu glet și vopsea neagră cu saltea de vată minerală 50mm
- plafon suspendat casetat metalic (de tip Cello sau similar)

+9.50

15  
25  
15  
35  
40

ȘORT DIN TABLĂ TITAN-ZINC L=65 cm

- ȘARPANTĂ:
- revizuire șarpantă: înlocuire elemente degradate, dublare elemente subdimensionate și adăugare de sisteme de contravânturări transversale și longitudinale
  - tratare elemente din lemn ale șarpantei cu soluții insecto-fungicide, ignifugare elemente șarpantă
  - montare strat de astereală rășinoasă biocidată peste căpriori
  - desfacere învelitoare din tablă zincată și montare învelitoare din tablă de titan-zinc și montare învelitoare din tablă de titan-zinc 0,7 mm cu falțuri verticale duble, culoare gri-deschis, montată pe covor de ventilație
  - desfacere jgheaburi și burlane din tablă zincată și înlocuire cu jgheaburi și burlane din titan-zinc

PLANSEU DE PESTE PARTER:

- parchet masiv 21 mm finisat prin rășchetare și lăcuire (cu excepția holului central care va fi finisat cu piatră naturală de 4 cm grosime)
- dușumea oarbă 24 mm grosime
- planșeu din lemn existent revizuit, consolidat și biocidat
- plafon suspendat gipscarton EI30' finisat cu glet și vopsea neagră cu saltea de vată minerală 50mm
- plafon suspendat casetat metalic (de tip Cello sau similar)

+4.58

15  
25  
15  
35  
40

ȘORT DIN TABLĂ TITAN-ZINC L=45 cm

ȘORT DIN TABLĂ TITAN-ZINC L=50cm

- PARAMENT DIN TENCUIALA CU NUTURI ORIZONTALE:
- îndepărtarea tencuielii de ciment, mecanic cu spaclul sau cu perii mecanice
  - refacere tencuieli pline pe bază de var hidrolic de culoare alb-galbui
  - aplicarea unui tinci și vopsea pe bază de var hidrolic natural

- TÂMLĂRIE PARTER:
- înlocuire ferestre degradate ireversibil cu o tâmplărie nouă simplă din lemn de stejar cu deschidere în interior, cu dublu falț și vitraj dublu, eficient termic și fonic, după desenul tâmplăriei originale

PLANSEU DE PESTE SUBSOL:

- parchet masiv 21 mm finisat prin rășchetare și lăcuire (cu excepția holului central care va fi finisat cu piatră naturală (marmură) de 4 cm grosime)
- dușumea oarbă 24 mm biocidată și bătută pe grinzoare
- suprabetonare beton armat conform proiectului de rezistență
- plafon boltișoare aparente sablate și rostuite cu mortar de var pe grinzi metalice sablate și protejate cu vopsea anticorozivă, vopsea termosupantă EI60 și vopsea de tip „top Coat” de culoare gri

± 0,00

15  
25  
15  
35  
40

- SOCLU DIN PIATRĂ
- preconsolidare: se aplică straturi silicat de etil sau alt material cu proprietăți similare
  - curățare: spălare cu apă la o temperatură, presiune și distanță de aplicare potrivită
  - biocidare curativă
  - consolidare: microfisurile și fisurile fără profunzime mare se lasă aparente, se chituesc eventual cu chit elastic transparent
  - reintegrare: aplicare patină artificială sub forma unui laviu după completarea lacunelor
  - rostuire: curățare mortar pulverulent până la mortarul sănătos și completare mortar având calități similare
  - biocidare preventivă

-0.80

PARDOSEALĂ DIN GRILAJ METALIC

PARDOSEALĂ SUBSOL:

- finisaj beton elicopterizat
- placă beton armat suport pardoseală 10 cm
- folie polietilenă
- termoizolație polistiren extrudat 7cm
- pietriș rupe de capilaritate 15 cm

-3.92

15  
25  
15  
35  
40

-4.00

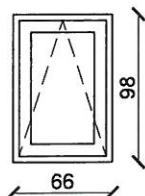
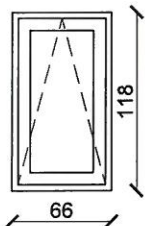
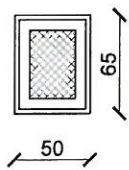
FINISAJ CURTE DE LUMINĂ  
-pavaj de piatră,gresie naturală minim 4 cm



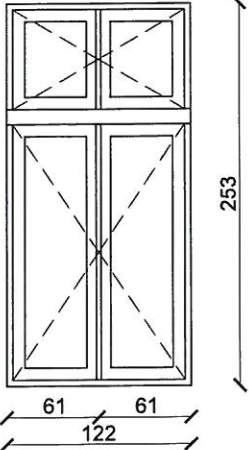
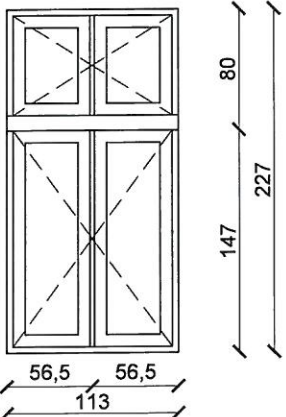
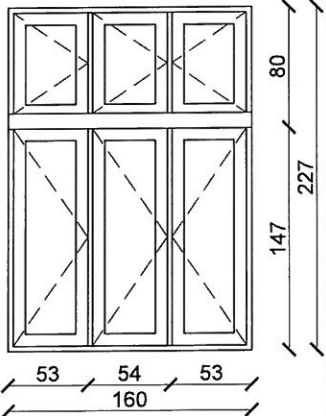
\* NIVEL DE STABILITATE LA INCENDIU III

Categ. de importanta C	Clasa de importanta II	S.construita: 945 mp	S.desfasurata: 2835 mp	PROIECT
PROIECTANT	 S.C. POLARH - DESIGN SRL POLARH J 40/5205/1991; CUI: RO389 642	TITLU PROIECT: RESTAURAREA MUZEULUI JUDEȚEAN ARGES - CONSOLIDAREA PROTEJAREA SI VALORIFICAREA PATRIMONIULUI CULTURAL	BENEFICIAR: U.A.T. JUDEȚUL ARGES PIATA VASILE MILEA, NR. 1, JUDEȚUL ARGES	3574/28.02.2020
SEF PROIECT COMPLEX	dr. arh. VIRGILIU POLIZU	SCARA	ADRESA INVESTITIE: Str. Armand Calinescu, nr. 44, Pitesti, judetul Arges	SPECIALITATEA ARHITECTURA
PROIECTAT	arh. MIRCEA CAPATANA	1:20	DETALIU DE TRAVEE- FATADA POSTERIOARA	FAZA PTH - DE
DESENAT	stud. arh. LAURA VLAD	02.2020		PLANSĂ A602

# TABLOU TAMPLARIE - FERESTRE POD

NR. CRT.		DESCRIERE	DIMENSIUNI		CANT.	MP	TOTAL MP	deschidere		
			L (cm)	H (cm)				stg	dr	
								POD	10 buc	
F01		Procurare si montare fereastra de mansarda cu tamplarie din lemn triplustratificat stejar cu geam termofonoizolant, low-e 4mm sticla securizata clara exterior, 16 mm argon, 4 mm sticla low-E cu dispozitiv de deschidere electric cu senzori de ploaie plasa protectie impotriva pasarilor	66	98	10 buc.	0,65	6,50			
								TOTAL	10 buc	
								POD	6 buc	
F02		Procurare si montare fereastra de mansarda cu tamplarie din lemn triplustratificat stejar cu geam termofonoizolant, low-e 4mm sticla securizata clara exterior, 16 mm argon, 4 mm sticla low-E cu dispozitiv de deschidere electric cu senzori de ploaie plasa protectie impotriva pasarilor	66	118	6 buc.	0,78	4,68			
								TOTAL	6 buc	
								POD	6 buc	
F03		Procurare si montare fereastra de mansarda cu tamplarie din lemn triplustratificat stejar finisata cu plasa din perlon innodat sau plasa metalica	50	65	6 buc.	0,33	1,98			
								TOTAL	6 buc	
* TOATE COTELE GOLURILOR SE VOR VERIFICA LA FATA LOCULUI										
Categ. de importanta C			Clasa de importanta II			S.construita: 945 mp		S.desfasurata: 2835 mp		PROIECT
PROIECTANT			S.C. POLARH - DESIGN SRL			TITLU PROIECT:			3574/28.02.2020	
			POLARH J 40/5205/1991; CUI: RO389 642			RESTAURAREA MUZEULUI JUDETEAN ARGES - CONSOLIDAREA PROTEJAREA SI VALORIFICAREA PATRIMONIULUI CULTURAL			SPECIALITATEA	
						BENEFICIAR:			ARHITECTURA	
						U.A.T. JUDETEL ARGES			FAZA	
						PIATA VASILE MILEA, NR. 1, JUDETEL ARGES			PTH - DE	
SEF PROIECT COMPLEX	dr. arh. VIRGILIU POLIZU	SCARA				ADRESA INVESTITIE:			PLANSA	
SEF PROIECT	arh. MIRCEA CAPATANA					Str. Armand Calinescu, nr. 44, Pitesti, judetul Arges			TT01	
PROIECTAT	arh. MIRCEA CAPATANA	1:50				TABLOU DE TAMPLARIE				
DESENAT	stud. arh. LAURA VLAD	02.2020								

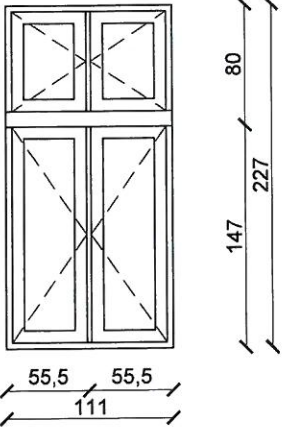
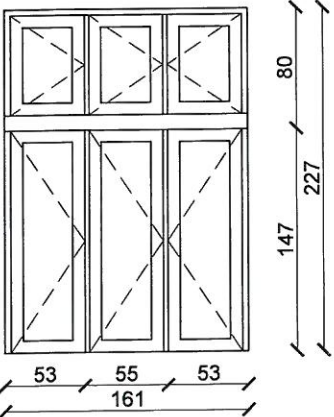
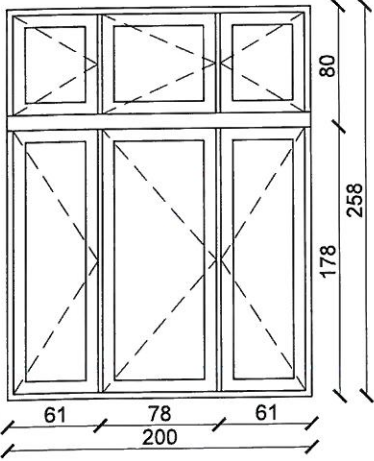
# TABLOU TAMPLARIE - FERESTRE NOI

NR. CRT.		DESCRIERE	DIMENSIUNI		CANT.	MP	TOTAL MP	destinatie	deschidere	
			L (cm)	H (cm)					stg	dr
F04		Procurare si montare fereastră nouă simplă din lemn de stejar cu deschidere în interior, cu dublu falt și vitraj dublu eficient termic și fonic, urmărind cu precizie desenul modelului original	122	253	8 buc.	3,09	24,69	EI 04	2 buc	
								EI 05	2 buc	
								EI 20	2 buc	
								EI 21	2 buc	
								TOTAL	8 buc	
F05		Procurare si montare fereastră nouă simplă din lemn de stejar cu deschidere în interior, cu dublu falt și vitraj dublu eficient termic și fonic, urmărind cu precizie desenul modelului original	113	227	9 buc.	2,57	23,09	EI 05	1 buc	
								EI 08	1 buc	
								EI 09	1 buc	
								EI 10	2 buc	
								EI 17	3 buc	
F06		Procurare si montare fereastră nouă simplă din lemn de stejar cu deschidere în interior, cu dublu falt și vitraj dublu eficient termic și fonic, urmărind cu precizie desenul modelului original	160	227	1 buc.	3,63	3,63	EI 19	1 buc	
								TOTAL	9 buc	
								EI 19	1 buc	
								TOTAL	1 buc	
								TOTAL	1 buc	

\* TOATE COTELE GOLURILOR SE VOR VERIFICA LA FATA LOCULUI

Categ. de importanta C		Clasa de importanta II		S.construita: 945 mp		S.desfasurata: 2835 mp		PROIECT	
PROIECTANT		S.C. POLARH - DESIGN SRL POLARH J 40/5205/1991; CUI: RO389 642		TITLU PROIECT:		RESTAURAREA MUZEULUI JUDETEAN ARGES - CONSOLIDAREA PROTEJAREA SI VALORIFICAREA PATRIMONIULUI CULTURAL		3574/28.02.2020	
				BENEFICIAR:		U.A.T. JUDETUL ARGES PIATA VASILE MILEA, NR. 1, JUDETUL ARGES		SPECIALITATEA	
				ADRESA INVESTITIE:		Str. Armand Calinescu, nr. 44, Pitesti, judetul Arges		ARHITECTURA	
				FAZA		PTH - DE		PLANSA	
SEF PROIECT COMPLEX	dr. arh. VIRGILIU POLIZU	SCARA		1:50		TABLOU DE TAMPLARIE		TT02	
SEF PROIECT	arh. MIRCEA CAPATANA								
PROIECTAT	arh. MIRCEA CAPATANA								
DESENAT	stud. arh. LAURA VLAD								

# TABLOU TAMPLARIE - FERESTRE NOI

NR. CRT.		DESCRIERE	DIMENSIUNI		CANT.	MP	TOTAL MP	destinatie	deschidere	
			L (cm)	H (cm)					stg	dr
F07		Procurare si montare fereastră nouă simplă din lemn de stejar cu deschidere în interior, cu dublu falt și vitraj dublu eficient termic și fonic, urmărind cu precizie desenul modelului original	111	227	4 buc.	2,52	10,08	EI 10	2 buc	
								EI 17	2 buc	
								TOTAL	4 buc	
F08		Procurare si montare fereastră nouă simplă din lemn de stejar cu deschidere în interior, cu dublu falt și vitraj dublu eficient termic și fonic, urmărind cu precizie desenul modelului original	161	227	2 buc.	3,65	7,31	EI 11	1 buc	
								EI 17	1 buc	
								TOTAL	2 buc	
F09		Procurare si montare fereastră nouă simplă din lemn de stejar cu deschidere în interior, cu dublu falt și vitraj dublu eficient termic și fonic, urmărind cu precizie desenul modelului original	200	258	4 buc.	5,16	20,64	EI 11	1 buc	
								EI 12	1 buc	
								EI 15	1 buc	
								EI 16	1 buc	
								TOTAL	4 buc	

\* TOATE COTELE GOLURILOR SE VOR VERIFICA LA FATA LOCULUI

Categ. de importanta C		Clasa de importanta II		S.construita: 945 mp		S.desfasurata: 2835 mp		PROIECT	
PROIECTANT		S.C. POLARH - DESIGN SRL		TITLU PROIECT:		RESTAURAREA MUZEULUI JUDETEAN ARGES - CONSOLIDAREA PROTEJAREA SI VALORIFICAREA PATRIMONIULUI CULTURAL		3574/28.02.2020	
SEF PROIECT COMPLEX		dr. arh. VIRGILIU POLIZU		BENEFICIAR:		U.A.T. JUDETUL ARGES		SPECIALITATEA	
SEF PROIECT		arh. MIRCEA CAPATANA		PIATA VASILE MILEA, NR. 1, JUDETUL ARGES		ARHITECTURA		FAZA	
PROIECTAT		arh. MIRCEA CAPATANA		ADRESA INVESTITIE:		Str. Armand Calinescu, nr. 44, Pitesti, judetul Arges		PTN - DE	
DESENAT		stud. arh. LAURA VLAD		1:50		02.2020		PLANSA	
						TABLOU DE TAMPLARIE		TT03	

# TABLOU TAMPLARIE - FERESTRE NOI

NR. CRT.		DESCRIERE	DIMENSIUNI		CANT.	MP	TOTAL MP	destinatie	deschidere	
			L (cm)	H (cm)					stg	dr
								EI 01	1 buc	
F10		Procurare si montare fereastră noua simpla din lemn de stejar cu deschidere in interior, cu dublu falt si vitraj dublu eficient termic si fonic, urmarind cu precizie desenul modelului original	240	79	1 buc.	1,38	1,38			
								TOTAL	1 buc	
								EI 01	2 buc	
F11		Procurare si montare fereastră noua simpla din lemn de stejar cu deschidere in interior, cu dublu falt si vitraj dublu eficient termic si fonic, urmarind cu precizie desenul modelului original	130	260	2 buc.	3,38	6,76			
								TOTAL	2 buc	
								EI 01	1 buc	
F12		Procurare si montare fereastră noua simpla din lemn de stejar cu deschidere in interior, cu dublu falt si vitraj dublu eficient termic si fonic, urmarind cu precizie desenul modelului original	240	260	1 buc.	6,24	6,24			
								TOTAL	1 buc	
* TOATE COTELE GOLURILOR SE VOR VERIFICA LA FATA LOCULUI										
Categ. de importanta C			Clasa de importanta II			S.construita: 945 mp		S.desfasurata: 2835 mp		PROIECT
PROIECTANT			S.C. POLARH - DESIGN SRL			TITLU PROIECT:		3574/28.02.2020		
			POLARH design J 40/5205/1991; CUI: RO389 642			BENEFICIAR:		SPECIALITATEA		
						U.A.T. JUDETUL ARGES		ARHITECTURA		
						PIATA VASILE MILEA, NR. 1, JUDETUL ARGES		FAZA		
SEF PROIECT COMPLEX			dr. arh. VIRGILIU POLIZU			ADRESA INVESTITIE:		PTH - DE		
SEF PROIECT			arh. MIRCEA CAPATANA			Str. Armand Calinescu, nr. 44, Pitesti, judetul Arges		PLANSA		
PROIECTAT			arh. MIRCEA CAPATANA			1:50		TT04		
DESENAT			stud. arh. LAURA VLAD			02.2020		TABLOU DE TAMPLARIE		

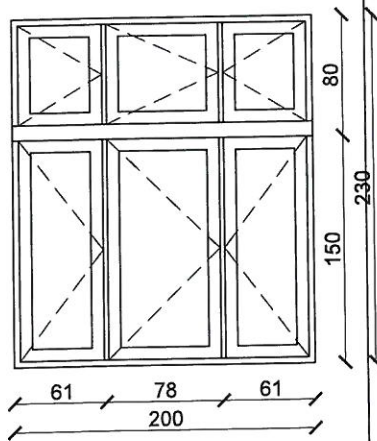
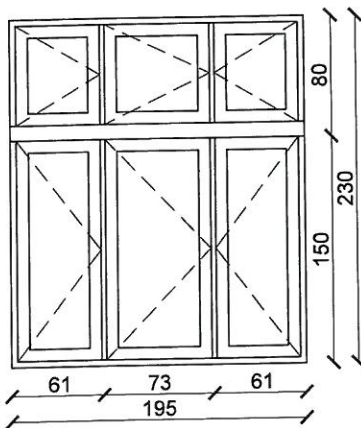
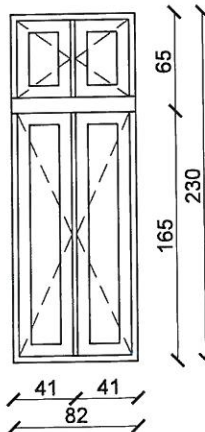
# TABLOU TAMPLARIE - FERESTRE NOI

NR. CRT.		DESCRIERE	DIMENSIUNI		CANT.	MP	TOTAL MP	destinatie	deschidere	
			L (cm)	H (cm)					stg	dr
F13		Procurare si montare fereastră nouă simplă din lemn de stejar cu deschidere în interior, cu dublu falt și vitraj dublu eficient termic și fonic, urmărind cu precizie desenul modelului original *folie antiefracție	122	230	4 buc.	2,65	47,7	P 08	1 buc	
								P 09	1 buc	
								P 10	1 buc	
								P 13	3 buc	
								P 14	2 buc	
								P 15	1 buc	
								P 16	2 buc	
								P 17	4 buc	
								P 22	3 buc	
								TOTAL	18 buc	
F21		Procurare si montare fereastră nouă simplă din lemn de stejar cu deschidere în interior, cu dublu falt și vitraj dublu eficient termic și fonic, urmărind cu precizie desenul modelului original *folie antiefracție	125	230	4 buc.	2,70	11,5	P 07	1 buc	
								P 08	1 buc	
								P 22	2 buc	
								TOTAL	4 buc	
F14		Procurare si montare fereastră nouă simplă din lemn de stejar cu deschidere în interior, cu dublu falt și vitraj dublu eficient termic și fonic, urmărind cu precizie desenul modelului original *folie antiefracție	125	230	2 buc.	2,70	5,40	P 11	1 buc	
								P 19	1 buc	
								TOTAL	2 buc	


\* TOATE COTELE GOLURILOR SE VOR VERIFICA LA FATA LOCULUI

Categ. de importanta C		Clasa de importanta II		S.construita: 945 mp		S.desfasurata: 2835 mp		PROIECT		
PROIECTANT	 <b>S.C. POLARH - DESIGN SRL</b> POLARH J 40/5205/1991; CUI: RO389 642			TITLU PROIECT: RESTAURAREA MUZEULUI JUDETEAN ARGES - CONSOLIDAREA PROTEJAREA SI VALORIFICAREA PATRIMONIULUI CULTURAL				3574/28.02.2020		
				BENEFICIAR: U.A.T. JUDETUL ARGES PIATA VASILE MILEA, NR. 1, JUDETUL ARGES				SPECIALITATEA ARHITECTURA		
								FAZA PTH - DE		
								PLANSA TT05		
SEF PROIECT COMPLEX	dr. arh. VIRGILIU POLIZU		 <b>SCARA</b>  <b>1:50</b>  02.2020		ADRESA INVESTITIE: Str. Armand Calinescu, nr. 44, Pitesti, judetul Arges					
SEF PROIECT	arh. MIRCEA CAPATANA									
PROIECTAT	arh. MIRCEA CAPATANA									
DESENAT	stud. arh. LAURA VLAD									
					<b>TABLOU DE TAMPLARIE</b>					

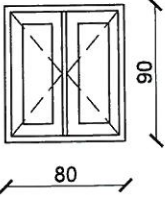
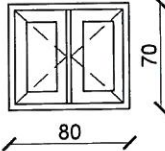
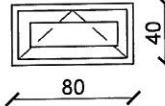
# TABLOU TAMPLARIE - FERESTRE NOI

NR. CRT.		DESCRIERE	DIMENSIUNI		CANT.	MP	TOTAL MP	destinatie	deschidere	
			L (cm)	H (cm)					stg	dr
F15		Procurare si montare fereastră noua simpla din lemn de stejar cu deschidere in interior, cu dublu falt si vitraj dublu eficient termic si fonic, urmarind cu precizie desenul modelului original *folie antiefracție	200	230	3 buc.	4,60	23,00	P 04	1 buc	
								P 05	1 buc	
								P 21	1 buc	
								P 22	1 buc	
								P 23	1 buc	
								TOTAL	5 buc	
								P 08	1 buc	
F16		Procurare si montare fereastră noua simpla din lemn de stejar cu deschidere in interior, cu dublu falt si vitraj dublu eficient termic si fonic, urmarind cu precizie desenul modelului original *folie antiefracție	195	230	1 buc.	4,49	4,49			
F17		Procurare si montare fereastră noua simpla din lemn de stejar cu deschidere in interior, cu dublu falt si vitraj dublu eficient termic si fonic, urmarind cu precizie desenul modelului original *folie antiefracție	82	230	2 buc.	1,89	3,78			

\* TOATE COTELE GOLURILOR SE VOR VERIFICA LA FATA LOCULUI

Categor. de importanta C		Clasa de importanta II		S.construita: 945 mp		S.desfasurata: 2835 mp		PROIECT		
PROIECTANT	 <b>S.C. POLARH - DESIGN SRL</b> POLARH J 40/5205/1991; CUI: RO389 642	TITLU PROIECT: RESTAURAREA MUZEULUI JUDETEAN ARGES - CONSOLIDAREA PROTEJAREA SI VALORIFICAREA PATRIMONIULUI CULTURAL						3574/28.02.2020		
		BENEFICIAR: U.A.T. JUDETUL ARGES PIATA VASILE MILEA, NR. 1, JUDETUL ARGES						SPECIALITATEA		
								ARHITECTURA		
								FAZA PTH - DE		
SEF PROIECT COMPLEX	dr. arh. VIRGILIU POLIZU			SCARA					PLANSA <b>TT06</b>	
SEF PROIECT	arh. MIRCEA CAPATANA			1:50	ADRESA INVESTITIE: Str. Armand Calinescu, nr. 44, Pitesti, judetul Arges					
PROIECTAT	arh. MIRCEA CAPATANA									
DESENAT	stud. arh. LAURA VLAD				02.2020	TABLOU DE TAMPLARIE				

# TABLOU TAMPLARIE - FERESTRE NOI

NR. CRT.		DESCRIERE	DIMENSIUNI		CANT.	MP	TOTAL MP	destinatie	deschidere	
			L (cm)	H (cm)					stg	dr
F18		Procurare si montare fereastră nouă simplă din lemn de stejar cu deschidere în interior, cu dublu falt și vitraj dublu eficient termic și fonic, urmărind cu precizie desenul modelului original *folie antiefracție	80	90	8 buc	0,72	4,32	S 02	2 buc	
								S 03	2 buc	
								S 11	2 buc	
								S 13	2 buc	
								TOTAL	8 buc	
F19		Procurare si montare fereastră nouă simplă din lemn de stejar cu deschidere în interior, cu dublu falt și vitraj dublu eficient termic și fonic, urmărind cu precizie desenul modelului original *folie antiefracție	80	70	3 buc	0,56	1,68	S 02	1 buc	
								S 06	1 buc	
								S 13	1 buc	
								TOTAL	3 buc	
F20		Procurare si montare fereastră nouă simplă din lemn de stejar cu deschidere în interior, cu dublu falt și vitraj dublu eficient termic și fonic, urmărind cu precizie desenul modelului original *folie antiefracție	80	40	2 buc	0,32	0,64	S 08	1 buc	
								S 16	1 buc	
								TOTAL	2 buc	

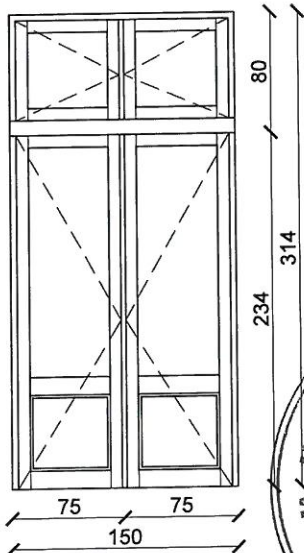
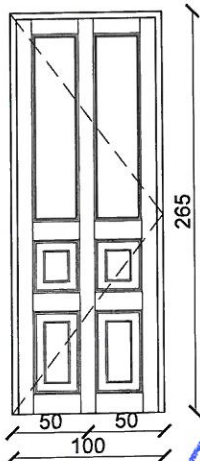
\* TOATE COTELE CĂRĂRILOR SE VOR VERIFICA LA FATA LOCULUI

Categ. de importanta C		Clasa de importanta II		S.construita: 945 mp		S.desfasurata: 2835 mp		PROIECT	
PROIECTANT		S.C. POLARH - DESIGN SRL		TITLU PROIECT:		RESTAURAREA MUZEULUI JUDETEAN ARGES - CONSOLIDAREA PROTEJAREA SI VALORIFICAREA PATRIMONIULUI CULTURAL		3574/28.02.2020	
SEF PROIECT COMPLEX		dr. arh. VIRGILIU POLIZU		BENEFICIAR:		U.A.T. JUDETEL ARGES		SPECIALITATEA	
SEF PROIECT		arh. MIRCEA CAPATANA		PIATA VASILE MILEA, NR. 1, JUDETEL ARGES		ADRESA INVESTITIE:		ARHITECTURA	
PROIECTAT		arh. MIRCEA CAPATANA		Str. Armand Calinescu, nr. 44, Pitesti, judetul Arges		FAZA		PTH - DE	
DESENAT		stud. arh. LAURA VLAD		1:50		TABLOU DE TAMPLARIE		PLANSA	
				02.2020				TT07	

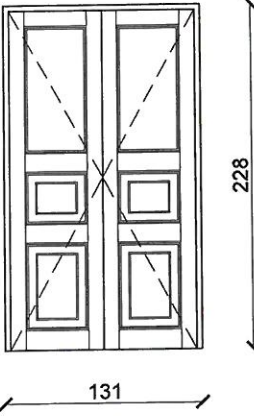
# TABLOU TAMPLARIE - USI EXTERIOARE NOI

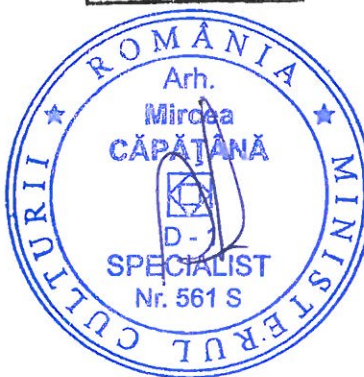
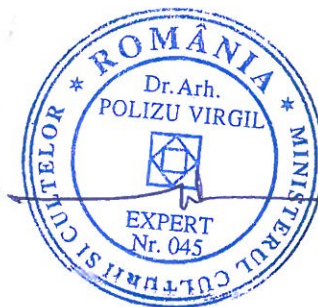
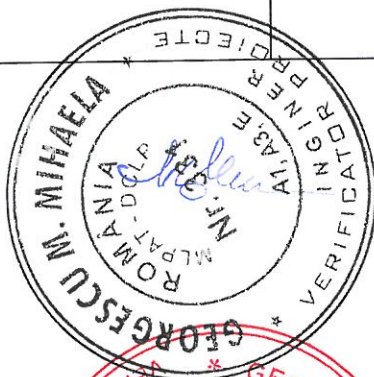
NR. CRT.		DESCRIERE	DIMENSIUNI		CANT.	MP	TOTAL MP	destinatie	deschidere		
			L (cm)	H (cm)					stg	dr	
U01		Procurare si montare usa noua simpla din lemn de stejar cu deschidere in interior, cu dublu falt si vitraj dublu eficient termic si fonic, urmarind cu precizie desenul modelului original	122	330	2 buc.	4,03	8,05	EI 05	1 buc		
								EI 21	1 buc		
								TOTAL	2 buc		
								EI 03	3 buc		
U02		Procurare si montare usa noua simpla din lemn de stejar cu deschidere in interior, cu dublu falt si vitraj dublu eficient termic si fonic, urmarind cu precizie desenul modelului original	148	330	3 buc.	4,88	14,65				
								TOTAL	3 buc		
* TOATE COTELE GOLURILOR SE VOR VERIFICA LA FATA LOCULUI											
Categ. de importanta C			Clasa de importanta II			S.construita: 945 mp		S.desfasurata: 2835 mp		PROIECT	
 S.C. POLARH - DESIGN SRL POLARH J 40/5205/1991; CUI: RO389 642			TITLU PROIECT: RESTAURAREA MUZEULUI JUDETEAN ARGES - CONSOLIDAREA PROTEJAREA SI VALORIFICAREA PATRIMONIULUI CULTURAL						3574/28.02.2020		
			BENEFICIAR: U.A.T. JUDETUL ARGES PIATA VASILE MILEA, NR. 1, JUDETUL ARGES						SPECIALITATEA ARCHITECTURA		
SEF PROIECT COMPLEX			dr. arh. VIRGILIU POLIZU			SCARA		FAZA PTH - DE			
SEF PROIECT			arh. MIRCEA CAPATANA			ADRESA INVESTITIE: Str. Armand Calinescu, nr. 44, Pitesti, judetul Arges		PLANSA TT08			
PROIECTAT			arh. MIRCEA CAPATANA								
DESENAT			stud. arh. LAURA VLAD			02.2020		TABLOU DE TAMPLARIE			

## TABLOU TAMPLARIE - USI EXTERIOARE NOI

NR. CRT.	DESCRIERE	DIMENSIUNI		CANT.	MP	TOTAL MP	destinatie	deschidere	
		L (cm)	H (cm)					stg	dr
U03	 <p>Procurare si montare usa noua simpla din lemn de stejar cu deschidere in interior, cu dublu falt si vitraj dublu eficient termic si fonic, urmarind cu precizie desenul modelului original</p>	150	314	2 buc.	4,71	9,42	EI 06	1 buc	
							EI 19	1 buc	
U08	 <p>Procurare si montare usa noua simpla din lemn de stejar cu deschidere in interior, cu dublu falt si vitraj dublu eficient termic si fonic</p>	100	265	2 buc.	2,65	5,30			
							TOTAL	2 buc	
							S 02	1 buc	
							S 11	1 buc	
							TOTAL	2 buc	
* TOATE COTELE GOLURILOR SE VOR VERIFICA LA FATA LOCULUI									
Categ. de importanta C		Clasa de importanta II		S.construita: 945 mp		S.desfasurata: 2835 mp		PROIECT	
PROIECTANT		S.C. POLARH - DESIGN SRL POLARH J 40/5205/1991; CUI: RO389 642		TITLU PROIECT: RESTAURAREA MUZEULUI JUDETEAN ARGES - CONSOLIDAREA PROTEJAREA SI VALORIFICAREA PATRIMONIULUI CULTURAL				3574/28.02.2020	
SEF PROIECT COMPLEX		dr. arh. VIRGILIU POLIZU		BENEFICIAR: U.A.T. JUDETUL ARGES PIATA VASILE MILEA, NR. 1, JUDETUL ARGES				SPECIALITATEA ARHITECTUR	
SEF PROIECT		arh. MIRCEA CAPATANA		ADRESA INVESTITIE: Str. Armand Calinescu, nr. 44, Pitesti, judetul Arges				FAZA PTH - DE	
PROIECTAT		arh. MIRCEA CAPATANA		1:50				PLANSA TT09	
DESENAT		stud. arh. LAURA VLAD		02.2020		TABLOU DE TAMPLARIE			

# TABLOU TAMPLARIE - USI EXTERIOARE NOI

NR. CRT.		DESCRIERE	DIMENSIUNI		CANT.	MP	TOTAL MP	destinatie	deschidere	
			L (cm)	H (cm)					stg	dr
								S 01	1 buc	
U11		Procurare si montare usa noua simpla din lemn de stejar cu deschidere in interior, cu dublu falt si vitraj dublu eficient termic si fonic	131	228	1 buc.	2,58	2,58			
TOTAL									1 buc	



\* TOATE COTELE GOLURILOR SE VOR VERIFICA LA FATA LOCULUI

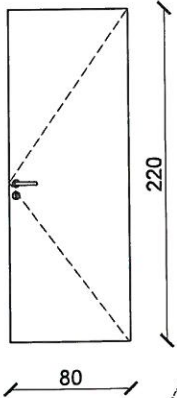
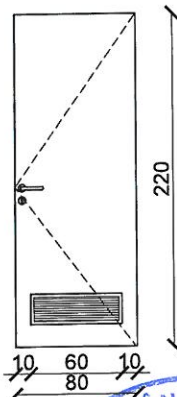
Categ. de importanta C	Clasa de importanta II	S.construita: 945 mp	S.desfasurata: 2835 mp	PROIECT
PROIECTANT	S.C. POLARH - DESIGN SRL POLARH J 40/5205/1991; CUI: RO389 642	TITLU PROIECT: RESTAURAREA MUZEULUI JUDETEAN ARGES - CONSOLIDAREA PROTEJAREA SI VALORIFICAREA PATRIMONIULUI CULTURAL		3574/28.02.2020
SEF PROIECT COMPLEX	dr. arh. VIRGILIU POLIZU	BENEFICIAR: U.A.T. JUDETUL ARGES PIATA VASILE MILEA, NR. 1, JUDETUL ARGES		SPECIALITATEA ARHITECTURA
SEF PROIECT	arh. MIRCEA CAPATANA	ADRESA INVESTITIE: Str. Armand Calinescu, nr. 44, Pitesti, judetul Arges		FAZA PTH - DE
PROIECTAT	arh. MIRCEA CAPATANA			PLANSA TT10
DESENAT	stud. arh. LAURA VLAD			

1:50


02.2020

TABLOU DE TAMPLARIE

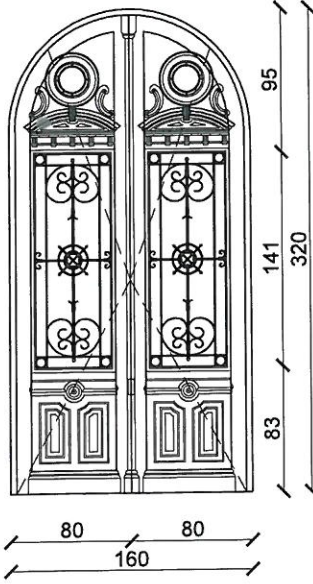

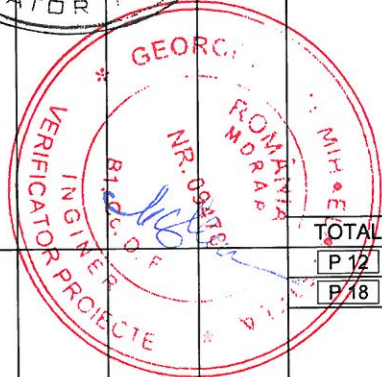

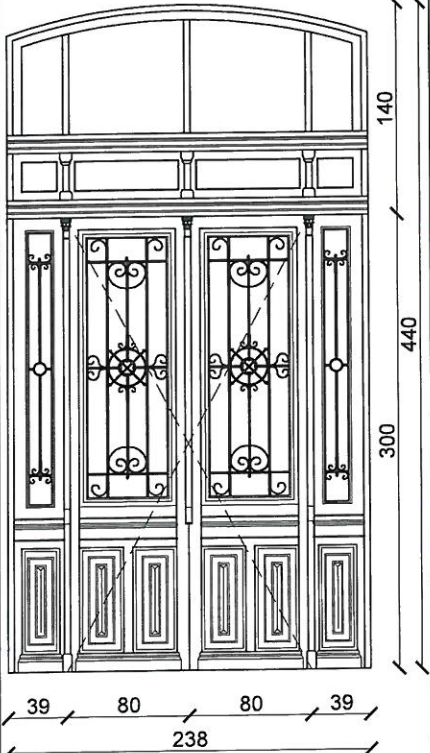




## TABLOU TAMPLARIE - USI EXTERIOARE METALICE NOI

NR. CRT.	DESCRIERE	DIMENSIUNI		CANT.	MP	TOTAL MP	destinatie	deschidere	
		L (cm)	H (cm)					stg	dr
U09	 <p>-procurare si montare usa metalica, gata finisata inclusiv balamale cu broasca mediana si maner</p>	80	220	1 buc.	1,76	1,76	S 10		1 buc
							TOTAL		1 buc
							S 14		1 buc
U30	 <p>-procurare si montare usa metalica, gata finisata inclusiv balamale cu broasca mediana si maner -finisat la partea inferioara cu grile de ventilatie 200x600mm</p>	80	220	1 buc.	1,76	1,76			
							TOTAL		1 buc
							S 14		1 buc

**\* TOATE COTELE GOLURILOR SE VOR VERIFICA LA FATA LOCULUI**

Categ. de importanta C		Clasa de importanta II		S.construita: 945 mp		S.desfasurata: 2835 mp		PROIECT	
<b>PROIECTANT</b>  <b>S.C. POLARH - DESIGN SRL</b> J 40/5205/1991; CUI: RO389 642		TITLU PROIECT:				3574/28.02.2020			
		RESTAURAREA MUZEULUI JUDETEAN ARGES - CONSOLIDAREA PROTEJAREA SI VALORIFICAREA PATRIMONIULUI CULTURAL				SPECIALITATEA			
		BENEFICIAR:				ARHITECTUR			
		U.A.T. JUDETUL ARGES PIATA VASILE MILEA, NR. 1, JUDETUL ARGES				FAZA			
SEF PROIECT COMPLEX		dr. arh. VIRGILIU POLIZU		SCARA				PTH - DE	
SEF PROIECT		arch. MIRCEA CAPATANA		1:50		ADRESA INVESTITIE:		PLANSA	
PROIECTAT		arch. MIRCEA CAPATANA		02.2020		Str. Armand Calinescu, nr. 44, Pitesti, judetul Arges		TT11	
DESENAT		stud. arh. LAURA VLAD		TABLOU DE TAMPLARIE					

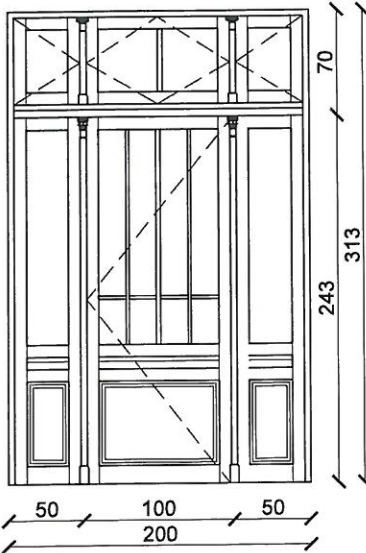
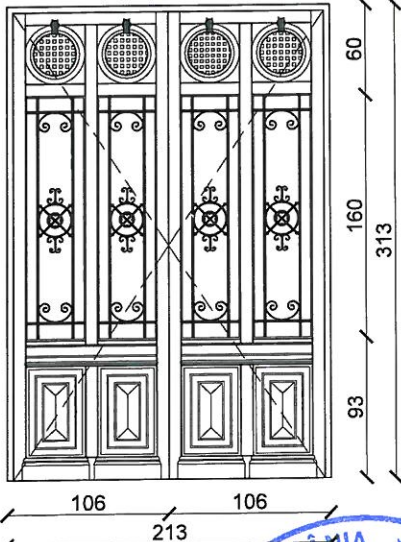
# TABLOU TAMPLARIE - USI EXTERIOARE RESTAURARE

NR. CRT.		DESCRIERE	DIMENSIUNI		CANT.	MP	TOTAL MP	destinatie	deschidere	
			L (cm)	H (cm)					stg	dr
								P 01	3 buc	
U04		Restaurarea tamplariei se va limita la inlocuirea pieselor deteriorate - tocuri, foi de usa, reparea si completarea feroneriei, inlocuirea sticlei. -se vor monta garnituri de etansare din cauciuc -se vor revizui sistemele de inchidere-deschidere *folie antiefractie	160	320	3 buc.	4,85	14,55	<div></div>		
								TOTAL	3 buc	
								P 12	1 buc	
								P 18	1 buc	
U05		Restaurarea tamplariei se va limita la inlocuirea pieselor deteriorate - tocuri, foi de usa, reparea si completarea feroneriei, inlocuirea sticlei. -se vor monta garnituri de etansare din cauciuc -se vor revizui sistemele de inchidere-deschidere *folie antiefractie	238	440	2 buc.	10,32	20,64	<div></div>		
								TOTAL	2 buc	

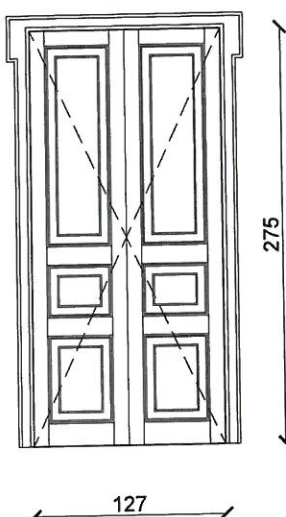
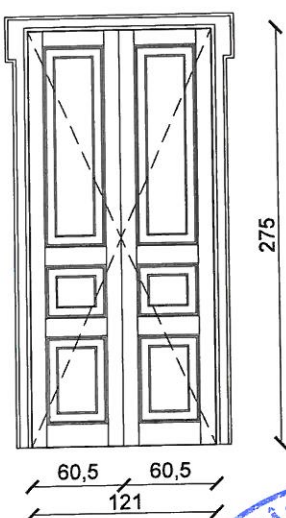
\* TOATE COTELE GOLURILOR SE VOR VERIFICA LA FATA LOCULUI

Categ. de importanta C		Clasa de importanta II		S.construita: 945 mp		S.desfasurata: 2835 mp		PROIECT	
PROIECTANT		 <b>S.C. POLARH - DESIGN SRL</b> POLARH design J 40/5205/1991; CUI: RO389 642		TITLU PROIECT: RESTAURAREA MUZEULUI JUDETEAN ARGES - CONSOLIDAREA PROTEJAREA SI VALORIFICAREA PATRIMONIULUI CULTURAL				3574/28.02.2020	
				BENEFICIAR: U.A.T. JUDETUL ARGES PIATA VASILE MILEA, NR. 1, JUDETUL ARGES				SPECIALITATEA ARHITECTURA	
								FAZA PTH - DE	
SEF PROIECT COMPLEX		dr. arh. VIRGILIU POLIZU		SCARA					
SEF PROIECT		arh. MIRCEA CAPATANA				ADRESA INVESTITIE:			
PROIECTAT		arh. MIRCEA CAPATANA		1:50		Str. Armand Calinescu, nr. 44, Pitesti, judetul Arges			
DESENAT		stud. arh. LAURA VLAD		02.2020		TABLOU DE TAMPLARIE			
						PLANSA TT12			

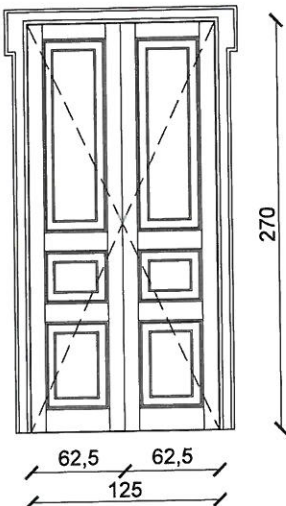
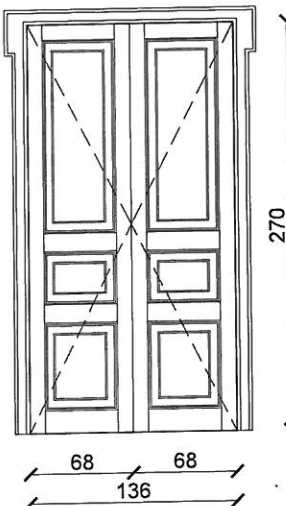
## TABLOU TAMPLARIE - USI EXTERIOARE RESTAURARE

NR. CRT.	DESCRIERE	DIMENSIUNI		CANT.	MP	TOTAL MP	destinatie	deschidere	
		L (cm)	H (cm)					stg	dr
U06	 <p>Restaurarea tamplariei se va limita la inlocuirea pieselor deteriorate - tocuri, foi de usa, repararea si completarea feroneriei, inlocuirea sticlei. -se vor monta garnituri de etansare din cauciuc -se vor revizui sistemele de inchidere-deschidere *folie antiefracție</p>	200	313	2 buc.	6,26	12,52	P 07		1 buc
							P 22	1 buc	
							TOTAL		2 buc
							P 02	1 buc	
U07	 <p>Restaurarea tamplariei se va limita la inlocuirea pieselor deteriorate - tocuri, foi de usa, repararea si completarea feroneriei, inlocuirea sticlei. -se vor monta garnituri de etansare din cauciuc -se vor revizui sistemele de inchidere-deschidere *folie antiefracție -usa prevazuta cu sistem de autoblocare pentru evacuare fum</p>	213	313	1 buc.	6,67	6,67			
							TOTAL		1 buc
* TOATE COTELE CULORILOR SE VOR VERIFICA LA FATA LOCULUI									
Categ. de importanta C		Clasa de importanta II		S.construita: 945 mp		S.desfasurata: 2835 mp		PROIECT	
PROIECTANT		S.C. POLARH DESIGN SRL		TITLU PROIECT:		RESTAURAREA MUZEULUI JUDETEAN ARGES - CONSOLIDAREA PROTEJAREA SI VALORIFICAREA PATRIMONIULUI CULTURAL		3574/28.02.2020	
SEF PROIECT COMPLEX		dr. arh. VIRGILIU POLIZU		BENEFICIAR:		U.A.T. JUDETUL ARGES		SPECIALITATEA	
SEF PROIECT		arh. MIRCEA CAPATANA		PIATA VASILE MILEA, NR. 1, JUDETUL ARGES				ARHITECTURA	
PROIECTAT		arh. MIRCEA CAPATANA		ADRESA INVESTITIE:		Str. Armand Calinescu, nr. 44, Pitesti, judetul Arges		FAZA	
DESENAT		stud. arh. LAURA VLAD		1:50		TABLOU DE TAMPLARIE		PTH - DE	
								PLANSA	
								TT13	

# TABLOU TAMPLARIE - USI INTERIOARE RESTAURARE

NR. CRT.	DESCRIERE	DIMENSIUNI		CANT.	MP	TOTAL MP	destinatie	deschidere	
		L (cm)	H (cm)					stg	dr
							EI 02	2 buc	
U12	<div></div> <p>Restaurarea tamplariei se va limita la inlocuirea pieselor deteriorate (tocuri, foi de usa, captuseli cu tablii si pervaze) reparea si completarea. -se vor monta garnituri de etansare din cauciuc -se vor revizui sistemele de inchidere-deschidere -c - prevazut cu sistem de autoinchidere</p>	127	275	2 buc.	3,49	6,99			
							TOTAL	2 buc	
							EI 02	2 buc	
U13	<div></div> <p>Restaurarea tamplariei se va limita la inlocuirea pieselor deteriorate (tocuri, foi de usa, captuseli cu tablii si pervaze) reparea si completarea. -se vor monta garnituri de etansare din cauciuc -se vor revizui sistemele de inchidere-deschidere -c - prevazut cu sistem de autoinchidere</p>	121	275	2 buc.	8,33	6,66			
							TOTAL	2 buc	
* TOATE COTELE COLORILOR SE VOR VERIFICA LA FATA LOCULUI									
Categ. de importanta C		Clasa de importanta II		S.construita: 945 mp		S.desfasurata: 2835 mp		PROIECT	
PROIECTANT		S.C. POLARH - DESIGN SRL		TITLU PROIECT:		3574/28.02.2020		SPECIALITATEA	
POLARH J 40/5205/1991; CUI: RO389 642				RESTAURAREA MUZEULUI JUDETEAN ARGES - CONSOLIDAREA PROTEJAREA SI VALORIFICAREA PATRIMONIULUI CULTURAL				ARHITECTURA	
BENEFICIAR:		U.A.T. JUDETUL ARGES		FAZA				PTH - DE	
PIATA VASILE MILEA, NR. 1, JUDETUL ARGES								PLANSA	
SEF PROIECT COMPLEX		dr. arh. VIRGILIU POLIZU		SCARA				TT14	
SEF PROIECT		arh. MIRCEA CAPATANA		1:50					
PROIECTAT		arh. MIRCEA CAPATANA		02.2020		TABLOU DE TAMPLARIE			
DESENAT		stud. arh. LAURA VLAD							

# TABLOU TAMPLARIE - USI INTERIOARE RESTAURARE

NR. CRT.	DESCRIERE	DIMENSIUNI		CANT.	MP	TOTAL MP	destinatie	deschidere	
		L (cm)	H (cm)					stg	dr
U14	 <p>Restaurarea tamplariei se va limita la inlocuirea pieselor deteriorate (tocuri, foi de usa, captuseli cu tablii si pervaze) reparea si completarea. -se vor monta garnituri de etansare din cauciuc -se vor revizui sistemele de inchidere-deschidere -c - prevazut cu sistem de autoinchidere</p>	125	270	2 buc.	3,38	6,76	P 01	1 buc	
							P 02	1 buc	
U15	 <p>Restaurarea tamplariei se va limita la inlocuirea pieselor deteriorate (tocuri, foi de usa, captuseli cu tablii si pervaze) reparea si completarea. -se vor monta garnituri de etansare din cauciuc -se vor revizui sistemele de inchidere-deschidere -c - prevazut cu sistem de autoinchidere</p>	136	270	1 buc.	3,67	3,67	TOTAL	2 buc	
							P 02	1 buc	

\* TOATE COTELE GOLURILOR SE VOR VERIFICA LA FATA LOCULUI


Categ. de importanta C		Clasa de importanta II		S.construita: 945 mp		S.desfasurata: 2835 mp		PROIECT	
PROIECTANT		S.C. POLARH - DESIGN SRL		TITLU PROIECT:		RESTAURAREA MUZEULUI JUDETEAN ARGES - CONSOLIDAREA PROTEJAREA SI VALORIFICAREA PATRIMONIULUI CULTURAL		3574/28.02.2020	
SEF PROIECT COMPLEX		dr. arh. VIRGILIU POLIZU		BENEFICIAR:		U.A.T. JUDETUL ARGES		SPECIALITATEA	
SEF PROIECT		arh. MIRCEA CAPATANA		PIATA VASILE MILEA, NR. 1, JUDETUL ARGES		ARHITECTURA		FAZA	
PROIECTAT		arh. MIRCEA CAPATANA		ADRESA INVESTITIE:		Str. Armand Calinescu, nr. 44, Pitesti, judetul Arges		PTH - DE	
DESENAT		stud. arh. LAURA VLAD		1:50		92.2020		PLANSA	
						TABLOU DE TAMPLARIE		TT15	

## TABLOU TAMPLARIE - USI INTERIOARE RESTAURARE

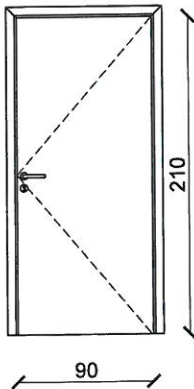

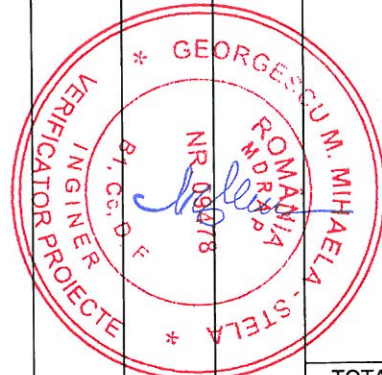
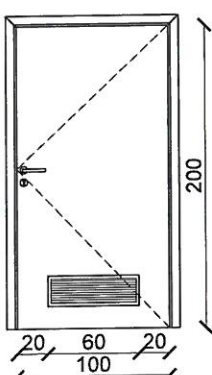

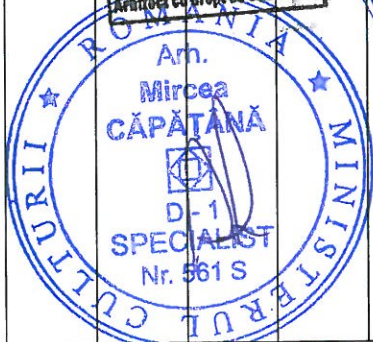

NR. CRT.	DESCRIERE	DIMENSIUNI		CANT.	MP	TOTAL MP	destinatie	deschidere	
		L (cm)	H (cm)					stg	dr
U16	<p>Restaurarea tamlariei se va limita la inlocuirea pieselor deterioarate (tocuri, foi de usa, captuseli cu tablii si pervaze) reparaia si completarea. -se vor monta garnituri de etansare din cauciuc -se vor revizui sistemele de inchidere- deschidere - c - prevazut cu sistem de autoinchidere</p>	130	270	1 buc.	3,51	3,51	P 01	1 buc	
							TOTAL		1 buc



\* TOATE COTELE GOLURILOR SE VOR VERIFICA LA FATA LOCULUI

Categorie de importanta C		Clasa de importanta II		S.construita: 945 mp		S.desfasurata: 2835 mp		PROIECT	
PROIECTANT  S.C. POLARH - DESIGN SRL POLARH J 40/5205/1991; CUI: RO389 642		 SCARA		TITLU PROIECT: RESTAURAREA MUZEULUI JUDETEAN ARGES - CONSOLIDAREA PROTEJAREA SI VALORIFICAREA PATRIMONIULUI CULTURAL		3574/28.02.2020		SPECIALITATEA	
				BENEFICIAR: U.A.T. JUDETUL ARGES PIATA VASILE MILEA, NR. 1, JUDETUL ARGES		ARCHITECTURA			
						FAZA			
						PTH - DE			
SEF PROIECT COMPLEX	dr. arh. VIRGILIU POLIZU	 1:50 02:2020		ADRESA INVESTITIE: Str. Armand Calinescu, nr. 44, Pitesti, judetul Arges		PLANSA		TT16	
SEF PROIECT	arh. MIRCEA CAPATANA								
PROIECTAT	arh. MIRCEA CAPATANA								
DESENAT	stud. arh. LAURA VLAD								
				TABLOU DE TAMPLARIE					

## TABLOU TAMPLARIE - USI INTERIOARE METALICE NOI

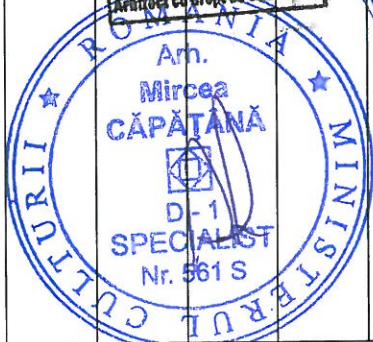
NR. CRT.	DESCRIERE	DIMENSIUNI		CANT.	MP	TOTAL MP	destinatie	deschidere	
		L (cm)	H (cm)					stg	dr
U17	<div></div> <div><p>-procurare si montare usa metalica rezistenta la incendiu 30 de minute, gata finisata inclusiv balamale cu broasca mediana si maner, captuseli pereti</p><p>-c - prevazuta cu sistem de autoinchidere</p></div> <div></div> <div></div> <div><div>TOTAL1 buc</div><div>S091 buc</div></div>	90	210	1 buc.	1,89	1,89	EI 22		1 buc
U28	<div></div> <div><p>-procurare si montare usa metalica rezistenta la incendiu 30 de minute, gata finisata inclusiv balamale cu broasca mediana si maner, captuseli pereti</p><p>-c - prevazuta cu sistem de autoinchidere</p><p>-finisat la partea inferioara cu grile de ventilatie 200x600mm</p></div> <div></div> <div></div> <div></div> <div><div>TOTAL1 buc</div><div>S091 buc</div></div>	100	200	1 buc.	2	2			1 buc


ORDINUL ARHITECTILOR DIN ROMANIA

7105

Mircea CAPATANĂ

Arhitect cu drept de semnatura






ROMANIA

MINISTERUL CULTURIEI SI TURISMULUI

Arh. Sorin MINCHIAT

SPECIALIST

Nr. 352 S




ROMANIA

MINISTERUL CULTURIEI SI TURISMULUI

Dr. Arh. POLIZU VIRGIL

EXPERT

Nr. 045




TOATE COTELE GOLURILOR SE VOR VERIFICA LA FATA LOCULUI

Categ. de importanta C

Clasa de importanta II

PROIECTANT



S.C. POLARH - DESIGN SRL

J 40/5205/1991; CUI: RO389 642

SEF PROIECT COMPLEX

dr. arh. VIRGILIU POLIZU

SEF PROIECT

arh. MIRCEA CAPATANA

PROIECTAT

arh. MIRCEA CAPATANA

DESENAT

stud. arh. LAURA VLAD

S.construita: 945 mp

S.desfasurata: 2835 mp

TITLU PROIECT:

RESTAURAREA MUZEULUI JUDETEAN ARGES - CONSOLIDAREA PROTEJAREA SI VALORIFICAREA PATRIMONIULUI CULTURAL

BENEFICIAR:

U.A.T. JUDETUL ARGES

PIATA VASILE MILEA, NR. 1, JUDETUL ARGES

ADRESA INVESTITIE:

Str. Armand Calinescu, nr. 44, Pitesti, judetul Arges

PROIECT

3574/28.02.2020

SPECIALITATEA

ARHITECTURA

FAZA

PTH - DE

PLANSA

TT17

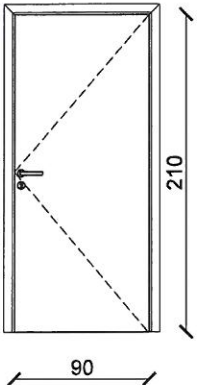
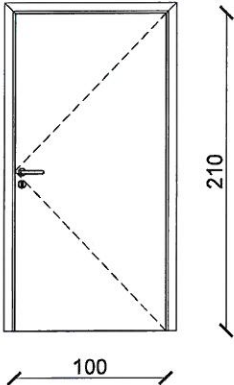
SCARA

1:50

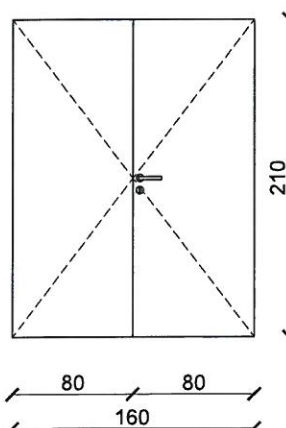
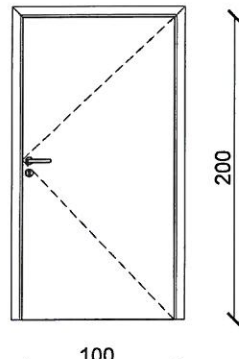

02.2020

TABLOU DE TAMPLARIE

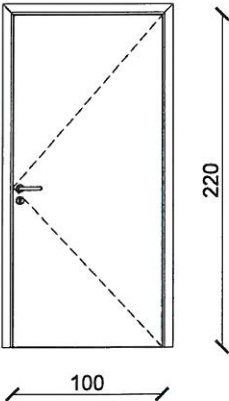
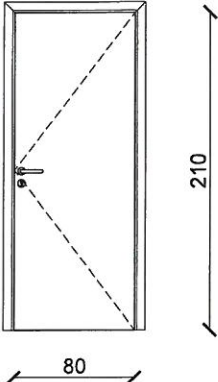
## TABLOU TAMPLARIE - USI INTERIOARE DIN LEMN NOI

NR. CRT.	DESCRIERE	DIMENSIUNI		CANT.	MP	TOTAL MP	destinatie	deschidere		
		L (cm)	H (cm)					stg	dr	
U18	 <p>-procurare si montare usa din lemn de stejar stratificat ornamentate cu balamale reglabile, sistem de inchidere in 3 puncte, capace de alama frezate, broasca mediana, maner din alama antichizat, captuseli pereti -c - prevazuta cu sistem de autoinchidere</p>	90	210	3 buc.	1,89	5,67	EI 06		1 buc c	
							EI 12	1 buc c		
							EI 19	1 buc		
							TOTAL			3 buc
U19	 <p>-procurare si montare usa din lemn de stejar stratificat ornamentate cu balamale reglabile, sistem de inchidere in 3 puncte, capace de alama frezate, broasca mediana, maner din alama antichizat, captuseli pereti -c - prevazuta cu sistem de autoinchidere</p>	100	210	3 buc.	2,10	4,20	P 02	1 buc c	1 buc c	
							S 02	1 buc c		
							TOTAL			3 buc
							TOTAL			3 buc
* TOATE COTELE GOLURILOR SE VOR VERIFICA LA FATA LOCULUI										
Categ. de importanta C		Clasa de importanta II		S.construita: 945 mp		S.desfasurata: 2835 mp		PROIECT		
PROIECTANT		S.C. POLARH - DESIGN SRL		TITLU PROIECT:		RESTAURAREA MUZEULUI JUDETEAN ARGES - CONSOLIDAREA PROTEJAREA SI VALORIFICAREA PATRIMONIULUI CULTURAL		3574/28.02.2020		
SEF PROIECT COMPLEX		dr. arh. VIRGILIU POLIZU		BENEFICIAR:		U.A.T. JUDETUL ARGES		SPECIALITATEA		
SEF PROIECT PROIECTAT		arh. MIRCEA CAPATANA		PIATA VASILE MILEA, NR. 1, JUDETUL ARGES				ARHITECTURA		
DESENAT		stud. arh. LAURA VLAD		ADRESA INVESTITIE:		Str. Armand Calinescu, nr. 44, Pitesti, judetul Arges		FAZA		
		1:50		02.2020		TABLOU DE TAMPLARIE		PTH - DE		
								PLANSA		
								TT18		

# TABLOU TAMPLARIE - USI INTERIOARE DIN LEMN NOI

NR. CRT.	DESCRIERE	DIMENSIUNI		CANT.	MP	TOTAL MP	destinatie	deschidere		
		L (cm)	H (cm)					stg	dr	
U20	<div></div> <div><p>-procurare si montare usa din lemn de stejar stratificat ornamentate cu balamale reglabile, sistem de inchidere in 3 puncte, capace de alama frezate, broasca mediana, maner din alama antichizat</p><p>-c - prevazuta cu sistem de autoinchidere</p><p>- dotata cu bara antipanica</p></div>	160	210	2 buc.	3,36	6,72	P 21	1 buc c		
							S 12	1 buc c		
							TOTAL		2 buc	
U21	<div></div> <div><p>-procurare si montare usa din lemn de stejar stratificat ornamentate cu balamale reglabile, sistem de inchidere in 3 puncte, capace de alama frezate, broasca mediana, maner din alama antichizat, captuseli pereti</p><p>-c - prevazuta cu sistem de autoinchidere</p></div>	100	200	1 buc.	2,00	2,00	S 11	1 buc c		
							TOTAL		1 buc	
							* TOATE COTELE GOLURILOR SE VOR VERIFICA LA FATA LOCULUI			
Categ. de importanta C		Clasa de importanta II		S.construita: 945 mp		S.desfasurata: 2835 mp		PROIECT		
PROIECTANT	<div><p><b>S.C. POLARH - DESIGN SRL</b> POLARH J 40/5205/1991; CUI: RO389 642</p></div>	TITLU PROIECT:				3574/28.02.2020				
		RESTAURAREA MUZEULUI JUDETEAN ARGES - CONSOLIDAREA PROTEJAREA SI VALORIFICAREA PATRIMONIULUI CULTURAL				SPECIALITATEA				
		BENEFICIAR:				ARHITECTURA				
		U.A.T. JUDETUL ARGES PIATA VASILE MILEA, NR. 1, JUDETUL ARGES				FAZA				
SEF PROIECT COMPLEX	dr. arh. VIRGILIU POLIZU	SCARA		1:50		ADRESA INVESTITIE:		PLANSA		
SEF PROIECT	arh. MIRCEA CAPATANA					Str. Armand Calinescu, nr. 44, Pitesti, judetul Arges		TT19		
PROIECTAT	arh. MIRCEA CAPATANA									
DESENAT	stud. arh. LAURA VLAD	02.2020		TABLOU DE TAMPLARIE						

# TABLOU TAMPLARIE - USI INTERIOARE DIN LEMN NOI

NR. CRT.	DESCRIERE	DIMENSIUNI		CANT.	MP	TOTAL MP	destinatie	deschidere	
		L (cm)	H (cm)					stg	dr
U22	 <p>-procurare si montare usa din lemn de stejar stratificat ornamentate cu balamale reglabile, sistem de inchidere in 3 puncte, capace de alama frezate, broasca mediana, maner din alama antichizat, captuseli pereti -c - prevazuta cu sistem de autoinchidere</p>	100	220	1 buc.	2,20	2,20	S 03	1 buc c	
U23	 <p>-procurare si montare usa din lemn de stejar stratificat ornamentate cu balamale reglabile, sistem de inchidere in 3 puncte, capace de alama frezate, broasca mediana, maner din alama antichizat, captuseli pereti -c - prevazuta cu sistem de autoinchidere</p>	80	210	1 buc.	1,68	1,68	S 19	1 buc c	
TOTAL 1 buc									
S 03 1 buc c									
TOTAL 1 buc									
S 19 1 buc c									
TOTAL 1 buc									
S 19 1 buc c									
\* TOATE COTELE GOLURILOR SE VOR VERIFICA LA FATA LOCULUI

Categ. de importanta C		Clasa de importanta II		S.construita: 945 mp		S.desfasurata: 2835 mp		PROIECT		
PROIECTANT	 <b>S.C. POLARH - DESIGN SRL</b> POLARH J 40/5205/1991; CUI: RO389 642			TITLU PROIECT: RESTAURAREA MUZEULUI JUDETEAN ARGES - CONSOLIDAREA PROTEJAREA SI VALORIFICAREA PATRIMONIULUI CULTURAL				3574/28.02.2020		
				BENEFICIAR: U.A.T. JUDETUL ARGES PIATA VASILE MILEA, NR. 1, JUDETUL ARGES				SPECIALITATEA ARHITECTURA		
								FAZA PTH - DE		
SEF PROIECT COMPLEX	dr. arh. VIRGILIU POLIZU		SCARA		ADRESA INVESTITIE: Str. Armand Calinescu, nr. 44, Pitesti, judetul Arges				PLANSA TT20	
SEF PROIECT	arh. MIRCEA CAPATANA									
PROIECTAT	arh. MIRCEA CAPATANA		1:50							
DESENAT	stud. arh. LAURA VLAD		02.2020		TABLOU DE TAMPLARIE					

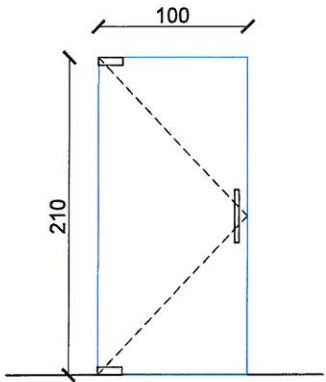
## TABLOU TAMPLARIE - USI INTERIOARE DIN LEMN NOI

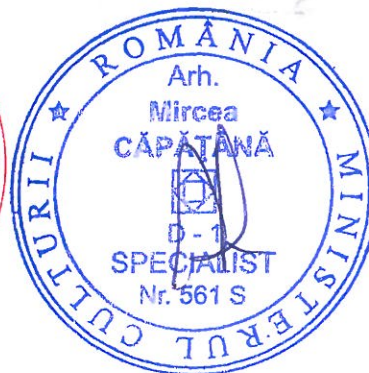
NR. CRT.		DESCRIERE	DIMENSIUNI		CANT.	MP	TOTAL MP	destinatie	deschidere		
			L (cm)	H (cm)					stg	dr	
U24		-procurare si montare usa din lemn de stejar stratificat ornamentate cu balamale reglabile, sistem de inchidere in 3 puncte, capace de alama frezate, broasca mediana, maner din alama antichizat, captuseli pereti	100	210	1 buc.	2,10	2,10	S 07		1 buc c	
		-c - prevazuta cu sistem de autoinchidere									
		TOTAL						1 buc			
		S 05						1 buc c			
U25		-procurare si montare usa din lemn de stejar stratificat ornamentate cu balamale reglabile, sistem de inchidere in 3 puncte, capace de alama frezate, broasca mediana, maner din alama antichizat, captuseli pereti	80	210	3 buc.	1,68	5,04	S 06	1 buc c		
		-c - prevazuta cu sistem de autoinchidere							S 08	1 buc c	
		TOTAL						3 buc			
		S 08									
* TOATE COTELE GOLURILOR SE VOR VERIFICA LA FATA LOCULUI											
Categ. de importanta C		Clasa de importanta II		S.construita: 945 mp		S.desfasurata: 2835 mp		PROIECT			
PROIECTANT	 S.C. POLARH - DESIGN SRL POLARH J 40/5205/1991; CUI: RO389 642		TITLU PROIECT: RESTAURAREA MUZEULUI JUDETEAN ARGES - CONSOLIDAREA PROTEJAREA SI VALORIFICAREA PATRIMONIULUI CULTURAL					3574/28.02.2020			
			BENEFICIAR: U.A.T. JUDETUL ARGES PIATA VASILE MILEA, NR. 1, JUDETUL ARGES					SPECIALITATEA ARHITECTURA			
SEF PROIECT COMPLEX	dr. arh. VIRGILIU POLIZU		SCARA		ADRESA INVESTITIE:					FAZA PTH - DE	
SEF PROIECT PROIECTAT	arh. MIRCEA CAPATANA		1:50		Str. Armand Calinescu, nr. 44, Pitesti, judetul Arges					PLANSA TT21	
PROIECTAT	arh. MIRCEA CAPATANA										
DESENAT	stud. arh. LAURA VLAD		02.2020		TABLOU DE TAMPLARIE						

## TABLOU TAMPLARIE - USI INTERIOARE CELULARE NOI


NR. CRT.	DESCRIERE	DIMENSIUNI		CANT.	MP	TOTAL MP	destinatie	deschidere	
		L (cm)	H (cm)					stg	dr
U26	<p>-procurare si montare usa interioara celulara cu furnir natural finisaj lemn stejar , gata finisata, inclusiv balamale si broasca mediana cu maner aspect alama, finisaj patinat -finisat la partea inferioara cu grile de ventilatie 200x500mm</p>	80	210	2 buc.	1,68	3,36	S 05	1 buc	
							S 06		1 buc
U27	<p>-procurare si montare usa interioara celulara cu furnir natural finisaj lemn stejar , gata finisata, inclusiv balamale si broasca mediana cu maner aspect alama, finisaj patinat -finisat la partea inferioara cu grile de ventilatie 200x500mm</p>	70	210	7 buc.	1,47	10,29	S 05	1 buc	1 buc
							S 06	5 buc	
							TOTAL	2 buc	
							S 05	1 buc	1 buc
							S 06	5 buc	
							TOTAL	7 buc	
* TOATE COTELE GOLURILOR SE VOR VERIFICA LA FATA LOCULUI									
Categ. de importanta C		Clasa de importanta II		S.construita: 945 mp		S.desfasurata: 2835 mp		PROIECT	
PROIECTANT		S.C. POLARH - DESIGN SRL POLARH J 40/5205/1991; CUI: RO389 642		TITLU PROIECT: RESTAURAREA MUZEULUI JUDETEAN ARGES - CONSOLIDAREA PROTEJAREA SI VALORIFICAREA PATRIMONIULUI CULTURAL				3574/28.02.2020	
SEF PROIECT COMPLEX		dr. arh. VIRGILIU POLIZU		BENEFICIAR: U.A.T. JUDETUL ARGES PIATA VASILE MILEA, NR. 1, JUDETUL ARGES				SPECIALITATEA	
SEF PROIECT		arh. MIRCEA CAPATANA		ADRESA INVESTITIE: Str. Armand Calinescu, nr. 44, Pitesti, judetul Arges				ARHITECTURA	
PROIECTAT		arh. MIRCEA CAPATANA						FAZA	
DESENAT		stud. arh. LAURA VLAD						PTH - DE	
		1:50		02.2020		TABLOU DE TAMPLARIE		PLANSA	
								TT22	

# TABLOU TAMPLARIE - USI INTERIOARE DIN STICLA

NR. CRT.		DESCRIERE	DIMENSIUNI		CANT.	MP	TOTAL MP	destinatie	deschidere	
			L (cm)	H (cm)					stg	dr
	vedere interioara							S03	1 buc	
U29		<p>sticla float mata 8 mm, finisata, gaurita, decupata, securizata, laminata 4.2.4 mm cu feronerie de tip Dorma Light, finisaj inox satinat, respectiv balamale, sistem de revenire in pardoseala si maner GEX 350mm</p> <p>1 canat mobil</p>	100	210	1 buc.	2.10	2.10			
TOTAL									1 buc	

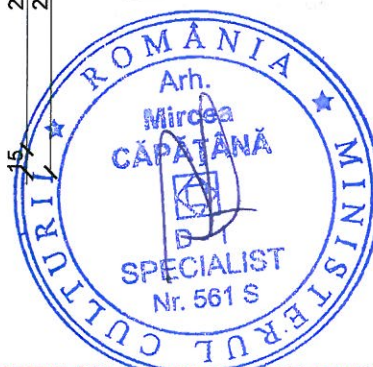
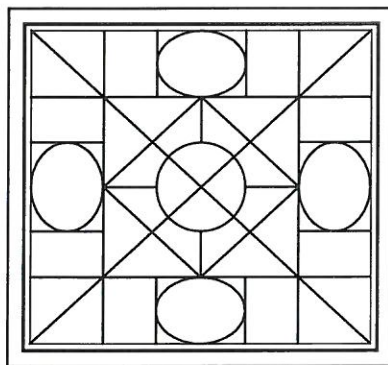
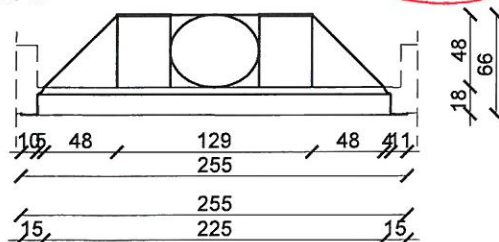
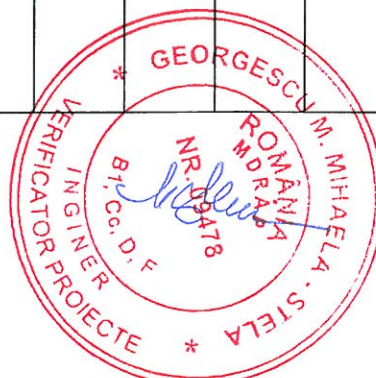


\* TOATE COTELE GOLURILOR SE VOR VERIFICA LA FATA LOCULUI



Categ. de importanta C		Clasa de importanta II		S.construita: 945 mp		S.desfasurata: 2835 mp		PROIECT	
PROIECTANT		S.C. POLARH - DESIGN SRL POLARH J 40/5205/1991; CUI: RO389 642		TITLU PROIECT:		RESTAURAREA MUZEULUI JUDETEAN ARGES - CONSOLIDAREA PROTEJAREA SI VALORIFICAREA PATRIMONIULUI CULTURAL		3574/28.02.2020	
				BENEFICIAR:		U.A.T. JUDETEL ARGES PIATA VASILE MILEA, NR. 1, JUDETEL ARGES		SPECIALITATEA	
SEF PROIECT COMPLEX	dr. arh. VIRGILIU POLIZU			SCARA				ARHITECTURA	
SEF PROIECT	arh. MIRCEA CAPATANĂ							FAZA	
PROIECTAT	arh. MIRCEA CAPATANĂ			1:50				PTH - DE	
DESENAT	stud. arh. LAURA VLAD			02.2020				PLANSĂ	
TABLOU DE TAMPLARIE								TT23	

# TABLOU TAMPLARIE - LUMINATOARE INTERIOARE RESTAURARE

NR. CRT.	DESCRIERE	DIMENSIUNI		CANT.	MP	TOTAL MP	destinatie	deschidere	
		L (cm)	H (cm)					stg	dr
L01	restaurare luminator existent, sticla securizata 10 mm mata	255	235	1 buc.	6,00	6,00	EI 07	1 buc	
							TOTAL	1 buc	

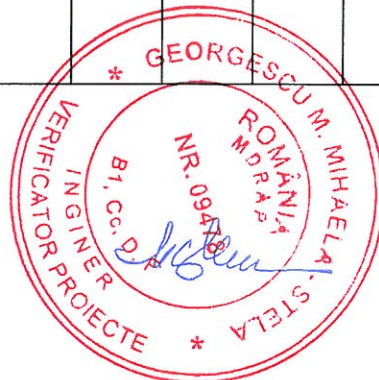


\* TOATE COTELE GOLURILOR SE VOR VERIFICA LA FATA LOCULUI

Categ. de importanta C		Clasa de importanta II		S.construita: 945 mp		S.desfasurata: 2835 mp		PROIECT	
PROIECTANT	 <b>S.C. POLARH - DESIGN SRL</b> POLARH design J 40/5205/1991; CUI: RO389 642			TITLU PROIECT: RESTAURAREA MUZEULUI JUDETEAN ARGES - CONSOLIDAREA PROTEJAREA SI VALORIFICAREA PATRIMONIULUI CULTURAL				3574/28.02.2020	
				BENEFICIAR: U.A.T. JUDETUL ARGES PIATA VASILE MILEA, NR. 1, JUDETUL ARGES				SPECIALITATEA  ARHITECTURA	
								FAZA PTH - DE	
SEF PROIECT COMPLEX	dr. arh. VIRGILIU POLIZU			SCARA					
SEF PROIECT	arh. MIRCEA CAPATANA								
PROIECTAT	arh. MIRCEA CAPATANA								
DESENAT	stud. arh. LAURA VLAD								
					1:50	ADRESA INVESTITIE: Str. Armand Calinescu, nr. 44, Pitesti, judetul Arges			
					02.2020	TABLOU DE TAMPLARIE			
						PLANSĂ TT24			

# TABLOU TAMPLARIE - LUMINATOARE INTERIOARE


NR. CRT.	DESCRIERE	DIMENSIUNI		CANT.	MP	TOTAL MP	destinatie	deschidere	
		L (cm)	H (cm)					stg	dr
L02	restaurare luminator conform desenului existent, sticla securizata 10 mm mata	445	185	1 buc.	8,25	8,25	EI 14	1 buc	
							TOTAL	1 buc	



445  
421

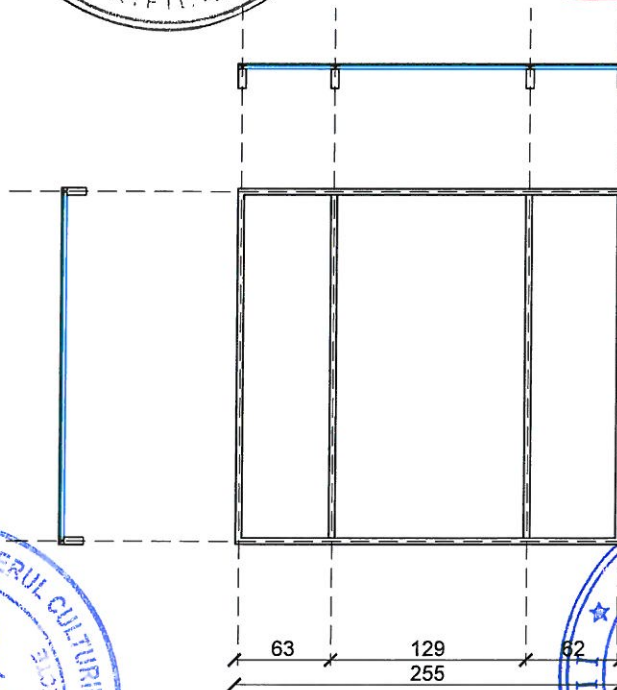
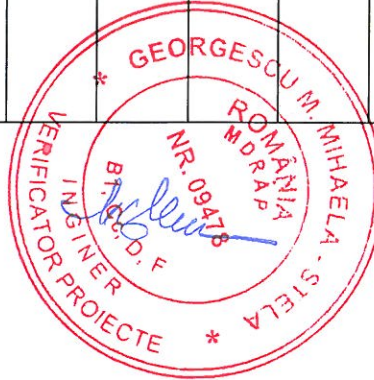


\* TOATE COTELE GOLURII OR SE VOR VERIFICA LA FATA LOCULUI

Categ. de importanta C		Clasa de importanta II		S.construita: 945 mp		S.desfasurata: 2835 mp		PROIECT	
PROIECTANT	 <b>S.C. POLARH - DESIGN SRL</b> POLARH J 40/5205/1991; CUI: RO389 642	TITLU PROIECT:		RESTAURAREA MUZEULUI JUDETEAN ARGES - CONSOLIDAREA PROTEJAREA SI VALORIFICAREA PATRIMONIULUI CULTURAL		3574/28.02.2020		SPECIALITATEA	
		BENEFICIAR:		U.A.T. JUDETEL ARGES PIATA VASILE MILEA, NR. 1, JUDETEL ARGES		ARHITECTURA		FAZA	
SEF PROIECT COMPLEX	dr. arh. VIRGILIU POLIZU	SCARA		1:50		PTH - DE		PLANSA	
SEF PROIECT	arh. MIRCEA CAPATANĂ								
PROIECTAT	arh. MIRCEA CAPATANĂ								
DESENAT	stud. arh. LAURA VLAD	02.2020		TABLOU DE TAMPLARIE				TT25	

# TABLOU TAMPLARIE - LUMINATOARE INTERIOARE

NR. CRT.	DESCRIERE	DIMENSIUNI		CANT.	MP	TOTAL MP	destinatie	deschidere	
		L (cm)	H (cm)					stg	dr
L03	-sticla contraflam 16 mm rezistenta la foc EI 30' -sticla float clara 30 mm, finisata, securizata, triplu laminata (10.2.10.2.10) lipita pe un cadru din grinzi metalice de 50X120 mm protejate cu vopsea termosupumanta	255	235	1 buc.	6,00	6,00	EI 07	1 buc	
							TOTAL	1 buc	

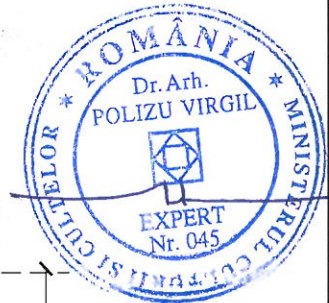
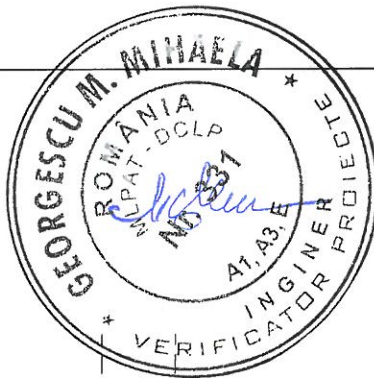


\* TOATE COTELE GOLURILOR SE VOR VERIFICA LA FATA LOCULUI

Categ. de importanta C		Clasa de importanta II		S.construita: 945 mp		S.desfasurata: 2835 mp		PROIECT	
PROIECTANT	 S.C. POLARH - DESIGN SRL J 40/5205/1991; CUI: RO389 642	TITLU PROIECT:		RESTAURAREA MUZEULUI JUDETEAN ARGES - CONSOLIDAREA PROTEJAREA SI VALORIFICAREA PATRIMONIULUI CULTURAL		3574/28.02.2020		SPECIALITATEA	
		BENEFICIAR:		U.A.T. JUDETEL ARGES PIATA VASILE MILEA, NR. 1, JUDETEL ARGES		ARHITECTURA		FAZA	
SEF PROIECT COMPLEX	dr. arh. VIRGILIU POLIZU		SCARA	ADRESA INVESTITIE:		PLANSĂ		PTH - DE	
SEF PROIECT	arh. MIRCEA CAPATANĂ			Str. Armand Calinescu, nr. 44, Pitesti, judetul Arges		TT26			
PROIECTAT	arh. MIRCEA CAPATANĂ								
DESENAT	stud. arh. LAURA VLAD			02.2020		TABLOU DE TAMPLARIE			

# TABLOU TAMPLARIE - LUMINATOARE INTERIOARE

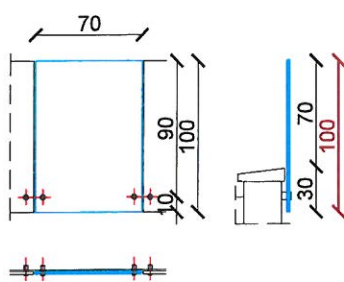
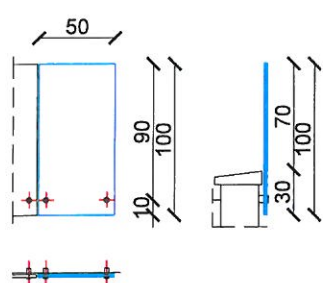

NR. CRT.	DESCRIERE	DIMENSIUNI		CANT.	MP	TOTAL MP	destinatie	deschidere	
		L (cm)	H (cm)					stg	dr
							EI 14	1 buc	
L04	-sticla contraflam 16 mm rezistenta la foc EI 30' -sticla float clara 30 mm, finisata, securizata, triplu laminata (10.2.10.2.10) lipita pe un cadru din grinzi metalice de 50X120 mm protejate cu vopsea termosfumanta	445	185	1 buc.	8,25	8,25			
							TOTAL	1 buc	



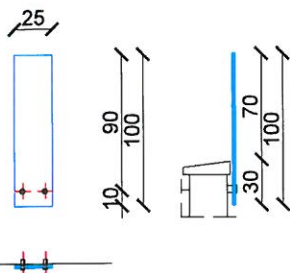
\* TOATE COTELE GOLURILOR SE VERIFICA LA FATA LOCULUI

Categ. de importanta C		Clasa de importanta II		S.construita: 945 mp		S.desfasurata: 2835 mp		PROIECT	
PROIECTANT	 <b>S.C. POLARH - DESIGN SRL</b> POLARH J 40/5205/1991; CUI: RO389 642	TITLU PROIECT:		RESTAURAREA MUZEULUI JUDETEAN ARGES - CONSOLIDAREA PROTEJAREA SI VALORIFICAREA PATRIMONIULUI CULTURAL		3574/28.02.2020		SPECIALITATEA	
		BENEFICIAR:		U.A.T. JUDETUL ARGES PIATA VASILE MILEA, NR. 1, JUDETUL ARGES		ARHITECTURA		FAZA	
		ADRESA INVESTITIE:		Str. Armand Calinescu, nr. 44, Pitesti, judetul Arges		PTN - DE		PLANSA	
		TABLOU DE TAMPLARIE				TT27			
SEF PROIECT COMPLEX	dr. arh. VIRGILIU POLIZU	SCARA		1:50		02.2020			
SEF PROIECT	arh. MIRCEA CAPATANA								
PROIECTAT	arh. MIRCEA CAPATANA								
DESENAT	stud. arh. LAURA VLAD								

## TABLOU TAMPLARIE - BALUSTRADA SCARI EXTERIOARE

NR. CRT.		DESCRIERE	DIMENSIUNI		CANT.	MP	TOTAL MP	destinatie	deschidere	
			L (cm)	H (cm)					stg	dr
B01		balustrada sticla cu grosime de 16 mm clara, finisata, gaurita, securizata, dublu-laminata 8.2.8 mm montata cu distanteri metalici la partea inferioara	70	100	39 buc.	0,70	27,30	S 17	19 buc	
								S 18	20 buc	
								TOTAL	39 buc	
								S18	1 buc	
B02			50	100	1 buc.	0,5	0,5			
								TOTAL	1 buc	
* TOATE COTELE GOLURILOR SE VOR VERIFICA LA FATA LOCULUI										
Categ. de importanta C		Clasa de importanta II		S.construita: 945 mp		S.desfasurata: 2835 mp		PROIECT		
PROIECTANT	 S.C. POLARH - DESIGN SRL POLARH J 40/5205/1991; CUI: RO389 642			TITLU PROIECT: RESTAURAREA MUZEULUI JUDETEAN ARGES - CONSOLIDAREA PROTEJAREA SI VALORIFICAREA PATRIMONIULUI CULTURAL				3574/28.02.2020		
				BENEFICIAR: U.A.T. JUDETUL ARGES PIATA VASILE MILEA, NR. 1, JUDETUL ARGES				ARHITECTURA		
SEF PROIECT COMPLEX	dr. arh. VIRGILIU POLIZU		SCARA					FAZA PTH - DE		
SEF PROIECT	arh. MIRCEA CAPATANA		1:50	ADRESA INVESTITIE: Str. Armand Calinescu, nr. 44, Pitesti, judetul Arges				PLANSA TT28		
PROIECTAT	arh. MIRCEA CAPATANA									
DESENAT	stud. arh. LAURA VLAD		02.2020	TABLOU DE TAMPLARIE						

## TABLOU TAMPLARIE - BALUSTRADA SCARI EXTERIOARE

NR. CRT.	DESCRIERE	DIMENSIUNI		CANT.	MP	TOTAL MP	destinatie	deschidere	
		L (cm)	H (cm)					stg	dr
B03	 <p>balustrada sticla cu grosime de 16 mm clara, finisata, gaurita, securizata, dublu-laminata 8.2.8 mm montata cu distantieri metalici la partea inferioara</p>	25	100	1 buc.	0,25	0,25	S 17	1 buc	
							TOTAL	1 buc	



\* TOATE COTELE GOLURILOR SE VOR VERIFICA LA FATA LOCULUI

Categ. de importanta C		Clasa de importanta II		S.construita: 945 mp	S.desfasurata: 2835 mp	PROIECT
PROIECTANT	 <b>S.C. POLARH - DESIGN SRL</b> POLARH J 40/5205/1991; CUI: RO389 642			TITLU PROIECT: RESTAURAREA MUZEULUI JUDETEAN ARGES - CONSOLIDAREA PROTEJAREA SI VALORIFICAREA PATRIMONIULUI CULTURAL		3574/28.02.2020
						SPECIALITATEA ARHITECTURA
				BENEFICIAR: U.A.T. JUDETUL ARGES PIATA VASILE MILEA, NR. 1, JUDETUL ARGES		FAZA PTH - DE
SEF PROIECT COMPLEX	dr. arh. VIRGILIU POLIZU	 SCARA	1:50	ADRESA INVESTITIE: Str. Armand Calinescu, nr. 44, Pitesti, judetul Arges		PLANSA <b>TT29</b>
SEF PROIECT	arh. MIRCEA CAPATANA					
PROIECTAT	arh. MIRCEA CAPATANA					
DESENAT	stud. arh. LAURA VLAD	02.2020	<b>TABLOU DE TAMPLARIE</b>			



**S.C. POLARH DESIGN S.R.L.**

ARHITECTURA - CERCETARE - PROIECTARE - RESTAURARE - EXPERTIZARE

Adresa: Bd. Ghe. Ștefănescu, 9A, bl. 3A, et. 5, ap. 14, sector 4, București

Tel: 0371/383482 Fax: 0371/4376268

Email: polarhdesign91@gmail.com

RO389642 J40/5205/1991

Cont ING Bank RO16INGB0006999903011794

Cont Trezorerie sector 3: RO121RE77035069XXX012761



## RESTAURAREA MUZEULUI JUDEȚEAN ARGEȘ - CONSOLIDAREA ȘI VALORIFICAREA PATRIMONIULUI CULTURAL



**PIESE DESENATE REZISTENTA**

**FAZA PT+DE**

## Borderou general structură

### 1. Piese scrise

- 1.1 Memoriu tehnic
- 1.2 Breviarul notelor de calcul
- 1.3 Caiet de sarcini general
- 1.4 Caiet de sarcini specific lucrări de reparații și consolidare la construcții de zidărie monumente istorice
- 1.5 Indicațiile proiectantului privind exploatarea și urmărirea comportării în timp a construcțiilor
- 1.6 Indicații referitoare la executarea lucrărilor de întreținere și reparații ale construcției, după darea acestora în exploatare
- 1.7 Program de efectuare a controlului calității lucrărilor în faze determinante – structură
- 1.8 Referat de verificare cerința A1/A2.

### 2. Piese desenate

- |  |     |
|--|-----|
| 2.1 Plan intervenții fundații  | R01 |
| 2.2 Plan armare fundații   | R02 |
| 2.3 Plan mustăți din fundații  | R03 |
| 2.4 Plan armare elemente verticale subsol                              | R04 |
| 2.5 Plan cofraj și armare intervenții structurale planșeu peste subsol | R05 |
| 2.6 Plan armare intervenții structurale planșeu peste subsol           | R06 |
| 2.7 Plan armare elemente verticale parter                              | R07 |
| 2.8 Plan cofraj și armare intervenții structurale planșeu peste parter | R08 |
| 2.9 Plan armare intervenții structurale planșeu peste parter           | R09 |
| 2.10 Plan armare elemente verticale etaj                               | R10 |
| 2.11 Plan cofraj și armare intervenții structurale planșeu peste etaj  | R11 |
| 2.12 Plan armare intervenții structurale planșeu peste etaj            | R12 |
| 2.13 Plan cofraj și armare intervenții structurale centuri pod         | R13 |
| 2.14 Plan armare elemente verticale la nivelul podului                 | R14 |
| 2.15 Detalii de principiu consolidare planșee de lemn -1-              | R15 |
| 2.16 Detalii de principiu consolidare planșee de lemn -2-              | R16 |

întocmit,

ing. Petre Rosca