



S.C. POLARH DESIGN S.R.L.

ARHITECTURA - CERCETARE - PROIECTARE - RESTAURARE - EXPERTIZARE

Adresa: Scl. Ghe. Șinai, nr. 9A, bl. 3A, et. 5, ap. 14, sector 4, București

Tel: 0371/583482 Fax: 031/4378268

Email: polarhdesign91@gmail.com

RO389642 J40/5205/1991

Cont ING Bank: RO16INGB00009999903011794

Cont Trezorerie sector 3: RO12TREZ/7035069XXX012761

POLARH
design



RESTAURAREA MUZEULUI JUDEȚEAN ARGEȘ - CONSOLIDAREA ȘI VALORIFICAREA PATRIMONIULUI CULTURAL



PIESE DESENATE RELEVU

FAZA PT+DE



S.C. POLARH DESIGN S.R.L.

ARHITECTURA - CERCETARE - PROIECTARE - RESTAURARE - EXPERTIZARE

Adresa: Bd. Ghe. Sincai, nr. 9A, bl. 3A, et. 5, ap. 14, sector 4, Bucuresti

Tel: 037/1383482 Fax: 031/4378268

Email: polarh.design91@gmail.com

RO389642 J40/5205/1991

Cont ING Bank RO16INGB0000999903011794

Cont Trezorerie sector 3: RO12TREZ7035069XXX012761



RESTAURAREA MUZEULUI JUDETEAN ARGES - CONSOLIDAREA PROTEJAREA SI VALORIFICAREA PATRIMONIULUI CULTURAL

BORDEROU – PIESE DESENATE RELEVU

NR. CRT	DENUMIRE PLANSA	SCARA	NR. PLANSA
1	PLAN SUBSOL	1:100	REL200
4	PLAN PARTER	1:100	REL300
5	PLAN ETAJ	1:100	REL301
6	PLAN INVELITOARE	1:100	REL303
7	SECTIUNE A-A'	1:100	REL401
8	SECTIUNE B-B'	1:100	REL402
9	FATADA FRONTALA (NORD-EST)	1:100	REL501
10	FATADA LATERALA (NORD-VEST)	1:100	REL502
13	FATADA LATERALA (SUD-EST)	1:100	REL503
14	FATADA POSTERIOARA (SUD-VEST)	1:100	REL504



SOCIETATEA COMERCIALA
POLARH
POLARH DESIGN SRL
BUCURESTI



FAZA PTH-DE
MARTIE 2020

LEGENDĂ FINISAJE:

INVELITOARE ȘI ȘARPANTĂ:

- 1 - Igheaburi și burlane din tablă zincată
- 2 - Invelitoare din tablă zincată montată pe șarpantă din lemn scarisat
- 3 - iluminatoare si lucarne
- 4 - FATADE:
- 5 - soclu finisat cu plăci din blocuri de piatră de calcar
- 6 - placare fatada cu bucati din piatra de calcar
- 7 - bosaj orizontal cu nut
- 8 - bosaj masiv din piatra de calcar
- 9 - coloană din piatră, capitel ionic
- 10 - cobană din simlipiatră, capitel corintic
- 11 - cornișă superioară decorată cu console
- 12 - balustradă cu pilaștri, balcoane

TĂMPIĂRII:

- 12 - ușa din lemn masiv decorată cu elemente din fier forjat
- 13 - vitraliu
- 14 - grilaj metalic
- 15 - tamplarie din lemn masiv vopsit alb
- 16 - grilaj de ventilație


PEREȚI ȘI PLAFOANE:

- 17 - profile decorative trase
- 18 - cornișă superioară decorată cu console și elemente poleite
- 19 - stucatură de tip floral cu elemente poleite
- 20 - scafă decorativă
- 21 - uși decorate cu stucaturi simple la partea superioară
- 22 - pictură murală


SCARI ȘI PARDOSELI:

- 23 - balustradă din fier forjat cu mână curentă din lemn
- 24 - trepte din piatră

LEGENDA

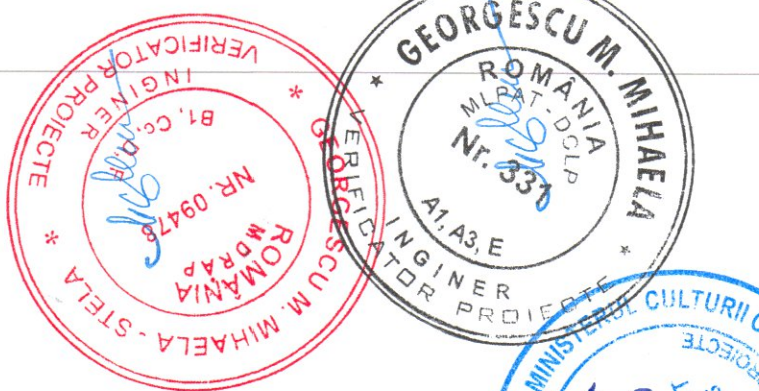

Categ. de importanta C		Clasa de importanta II		* NIVEL DE STABILITATE LA INCENDIU III	
PROIECTANT		S.C. POLARH - DESIGN SRL		PROIECT	
SEF PROIECT COMPLEX		POLARH J 405205/1991; CUI: RO389 642		S.construita: 950,60 mp	
SEF PROIECT RELEVAT		dr. arh. VIRGILIU POLIZU		S.desfasurata: 2510 mp	
DESENAT		arh. MIRCEA CAPATANA		TITLU PROIECT	
		stud. arh. LAURA VLAD		RESTAURAREA MUZEULUI JUDEȚEAN ARGEȘ - CONSOLIDAREA PROTEJAREA ȘI VALORIFICAREA PATRIMONIULUI CULTURAL	
		1:100		BENEFICIAR:	
				U.A.T. JUDEȚUL ARGEȘ	
				PATA VASILE MILEA, Nr. 1, JUDEȚUL ARGEȘ	
				ADRESA INVESTIȚIE:	
				Str. Armand Calinescu, nr. 44, Pitești, Județul Argeș	
				PLAN SUBSOL - RELEVU	
				PLANSĂ	
				RELEVU	
				SPECIALITATEA	
				ARCHITECTURA	
				FAZA	
				3574/25.02.2020	
				REL200	

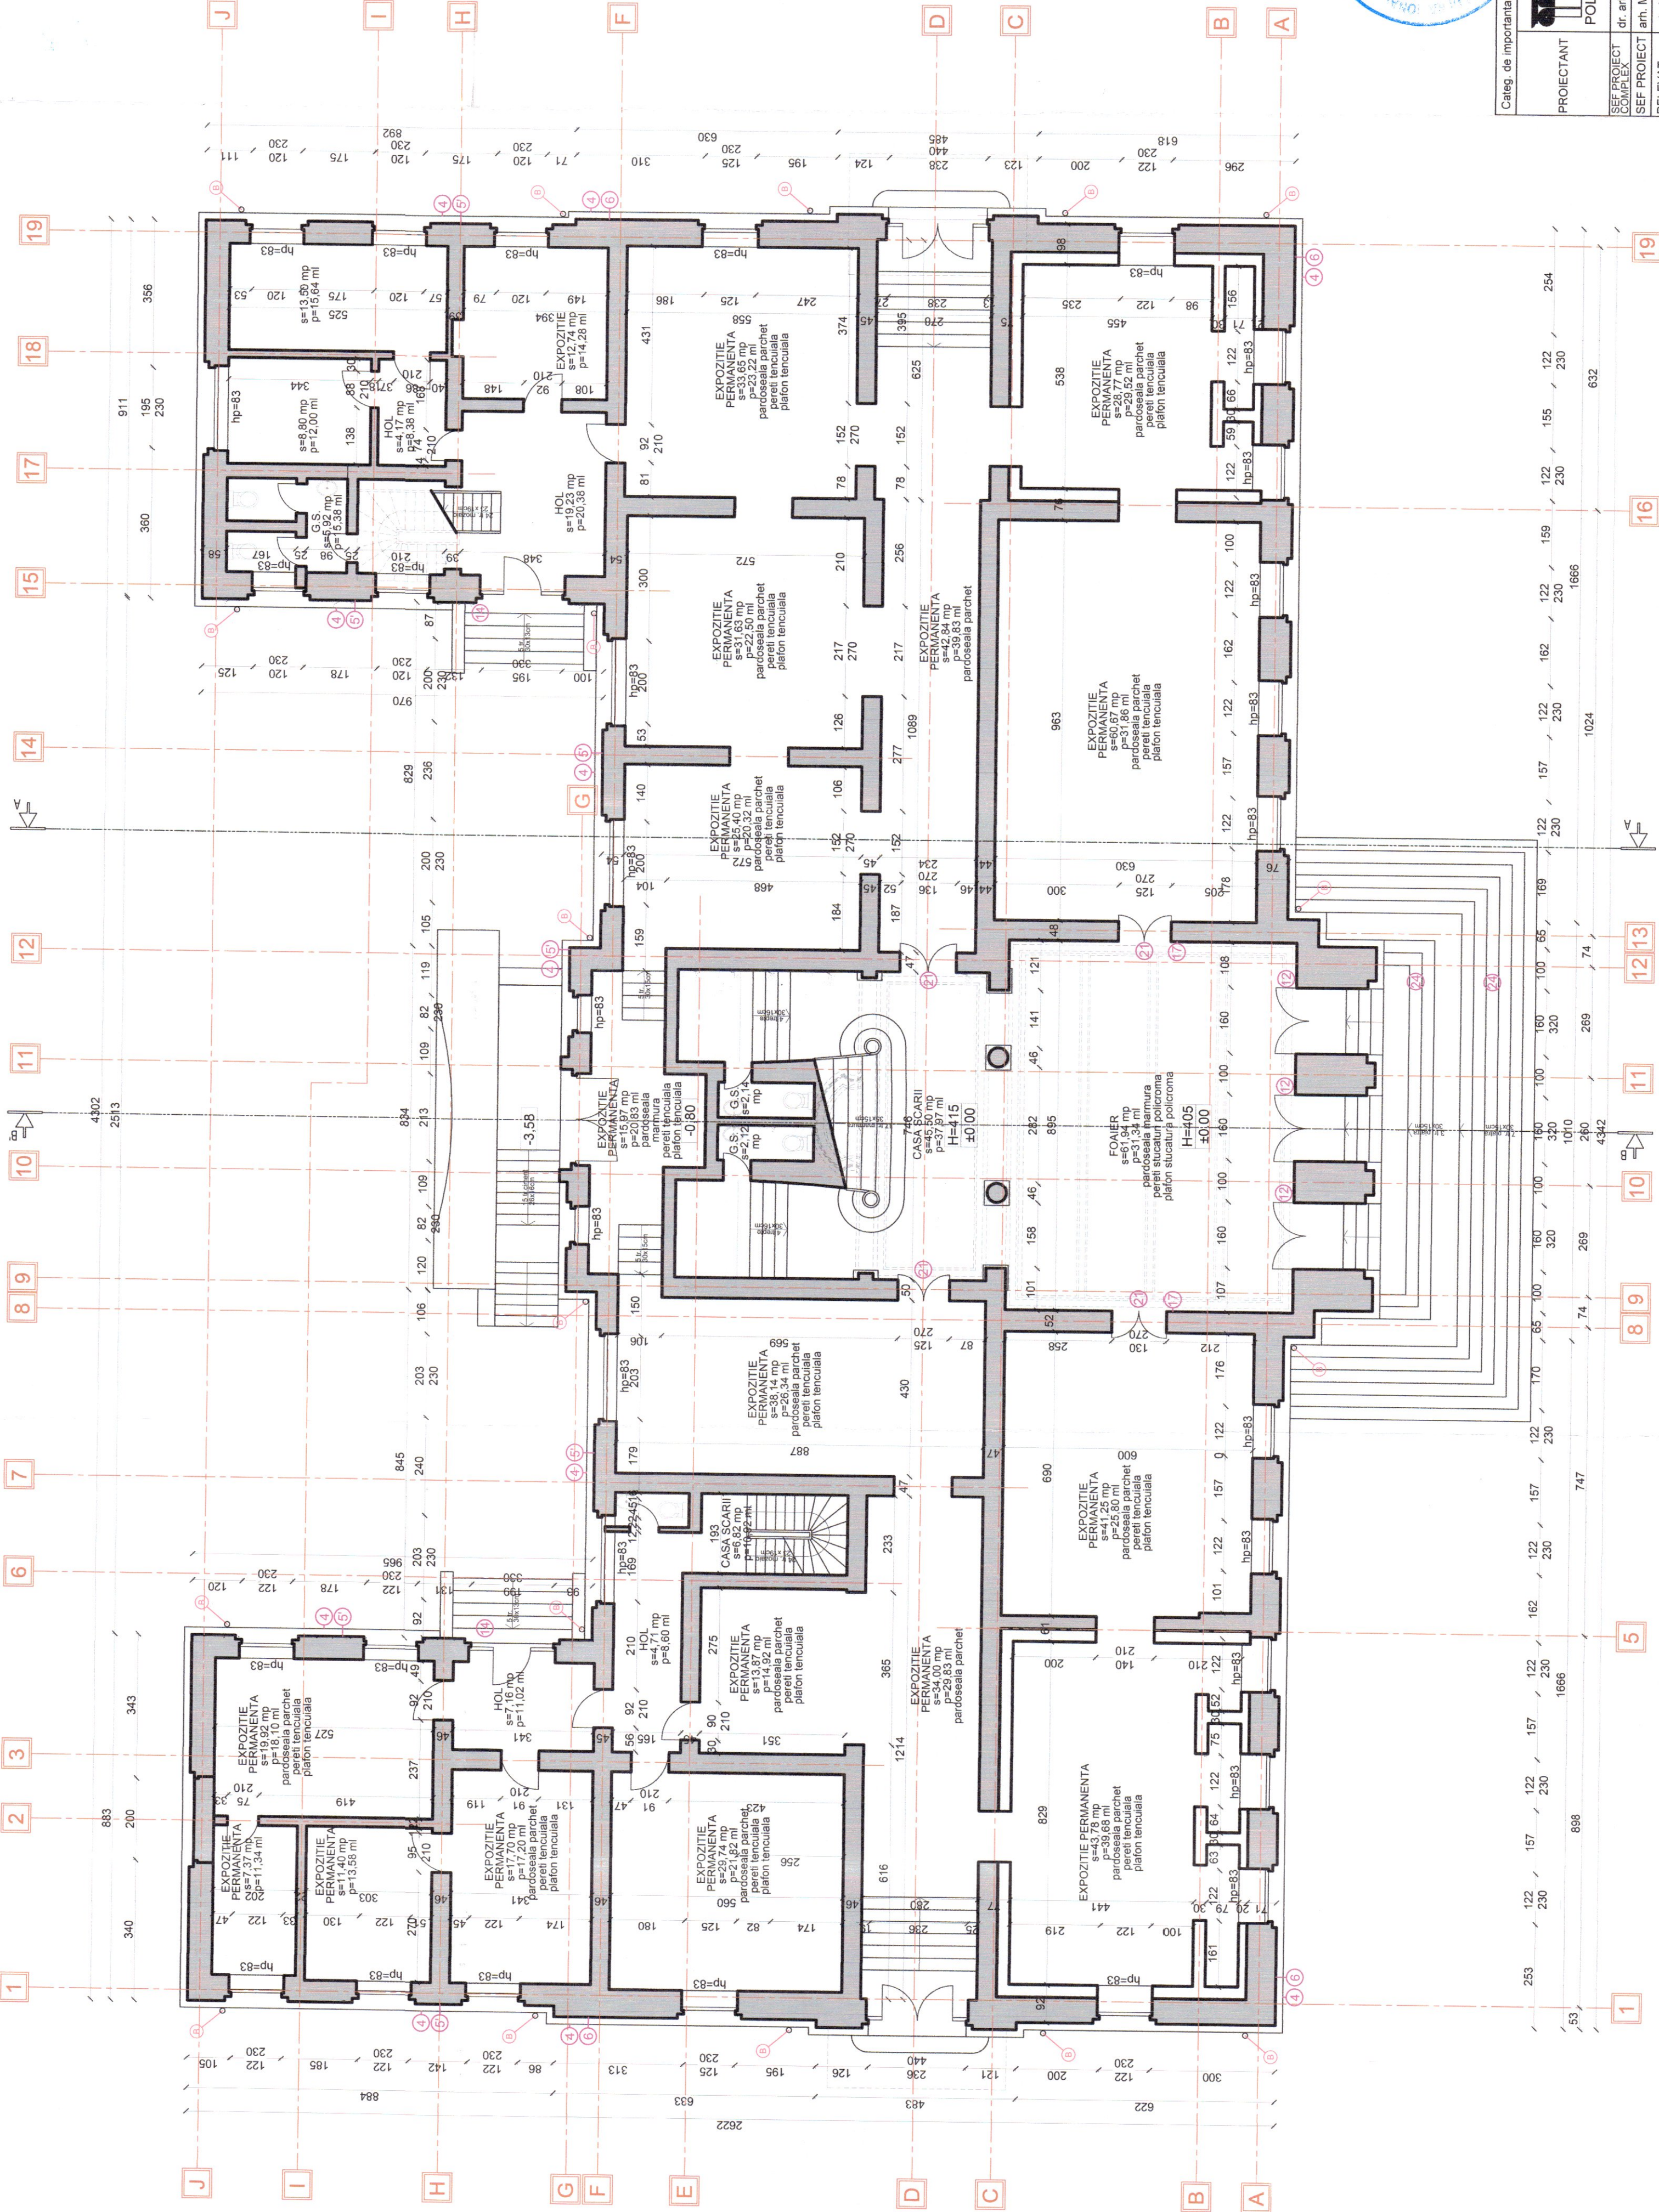

LEGENDĂ FINISAJE:

INVELITOARE ȘI ȘARPANTĂ:

- 1 - igheaburi și burlane din tablă zincată
- 2 - învelitoare din tablă zincată montată pe șarpantă din lemn ecasat
- 3 - luminabare și lucarne
- 4 - FATADĂ:
- 5 - soclu finisat cu plăci din blocuri de piatră de calcar
- 6 - placare fațadă cu bucati din piatră de calcar
- 7 - bosaj orizontal cu nut
- 8 - bosaj masiv din piatră de calcar
- 9 - colană din piatră, capitel ionic
- 10 - colană din simlipiatră, capitel cormic
- 11 - cornișă superioară decorată cu console
- 12 - balustradă cu plaștri, balcoane

TĂMPALARII:

- 12 - ușa din lemn masiv decorată cu elemente din fier forjat
- 13 - vitraliu
- 14 - grilaj metalic
- 15 - tamplarie din lemn masiv vopsit alb
- 16 - grilaj de ventilație

PEREȚI ȘI PLAFOANE:



- 17 - profile decorative trase
- 18 - cornișă superioară decorată cu console și elemente poleie
- 19 - stucatură de tip floral cu elemente poleite
- 20 - scafă decorativă
- 21 - uși decorate cu stucaturi simple la partea superioară
- 22 - pictură murală

SCARI ȘI PARDOSELI:


- 23 - balustradă din fier forjat cu mână curentă din lemn
- 24 - trepte din piatră

LEGENDA

- ZIDARIE EXISTENTA
- B.A. EXISTENT
- BURLAN

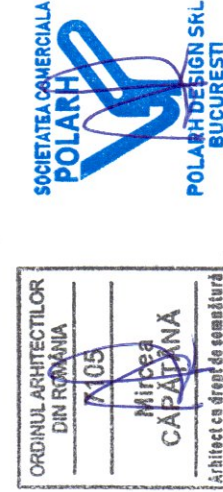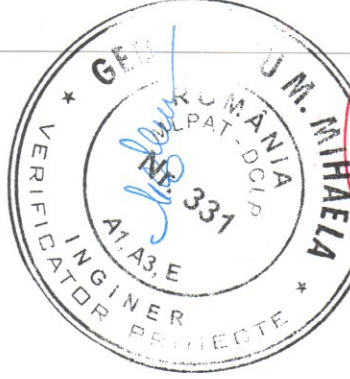

Categ. de importanta C		NIVEL DE STABILITATE LA INCENDIU III	
S.construția: 950,60 mp		S.desfurarea: 2510 mp	
PROIECTANT		TITLU PROIECT	
S.C. POLARH - DESIGN SRL		3574/28.02.2020	
POLARH		SPECIALITATEA	
J 40/5205/1991; CUI: RO389 642		ARHITECTURA	
BENEFICIAR:		FAZA	
U.A.T. JUDEȚUL ARGEȘ		RELEVU	
PATA VASILE MILEA NR. 1, JUDEȚUL ARGEȘ		PLANSĂ	
dr. arh. VIRGILIU POLIZU		Adresa investitiei:	
arh. MIRCEA CAPATANA		Str. Armand Calinescu, nr. 44, Ploiesti, judetul Arges	
arh. MIRCEA CAPATANA		1:100	
stud. arh. LAURA VLAD		PLAN PARTER - RELEVU	
DESENVAT		02.2020	

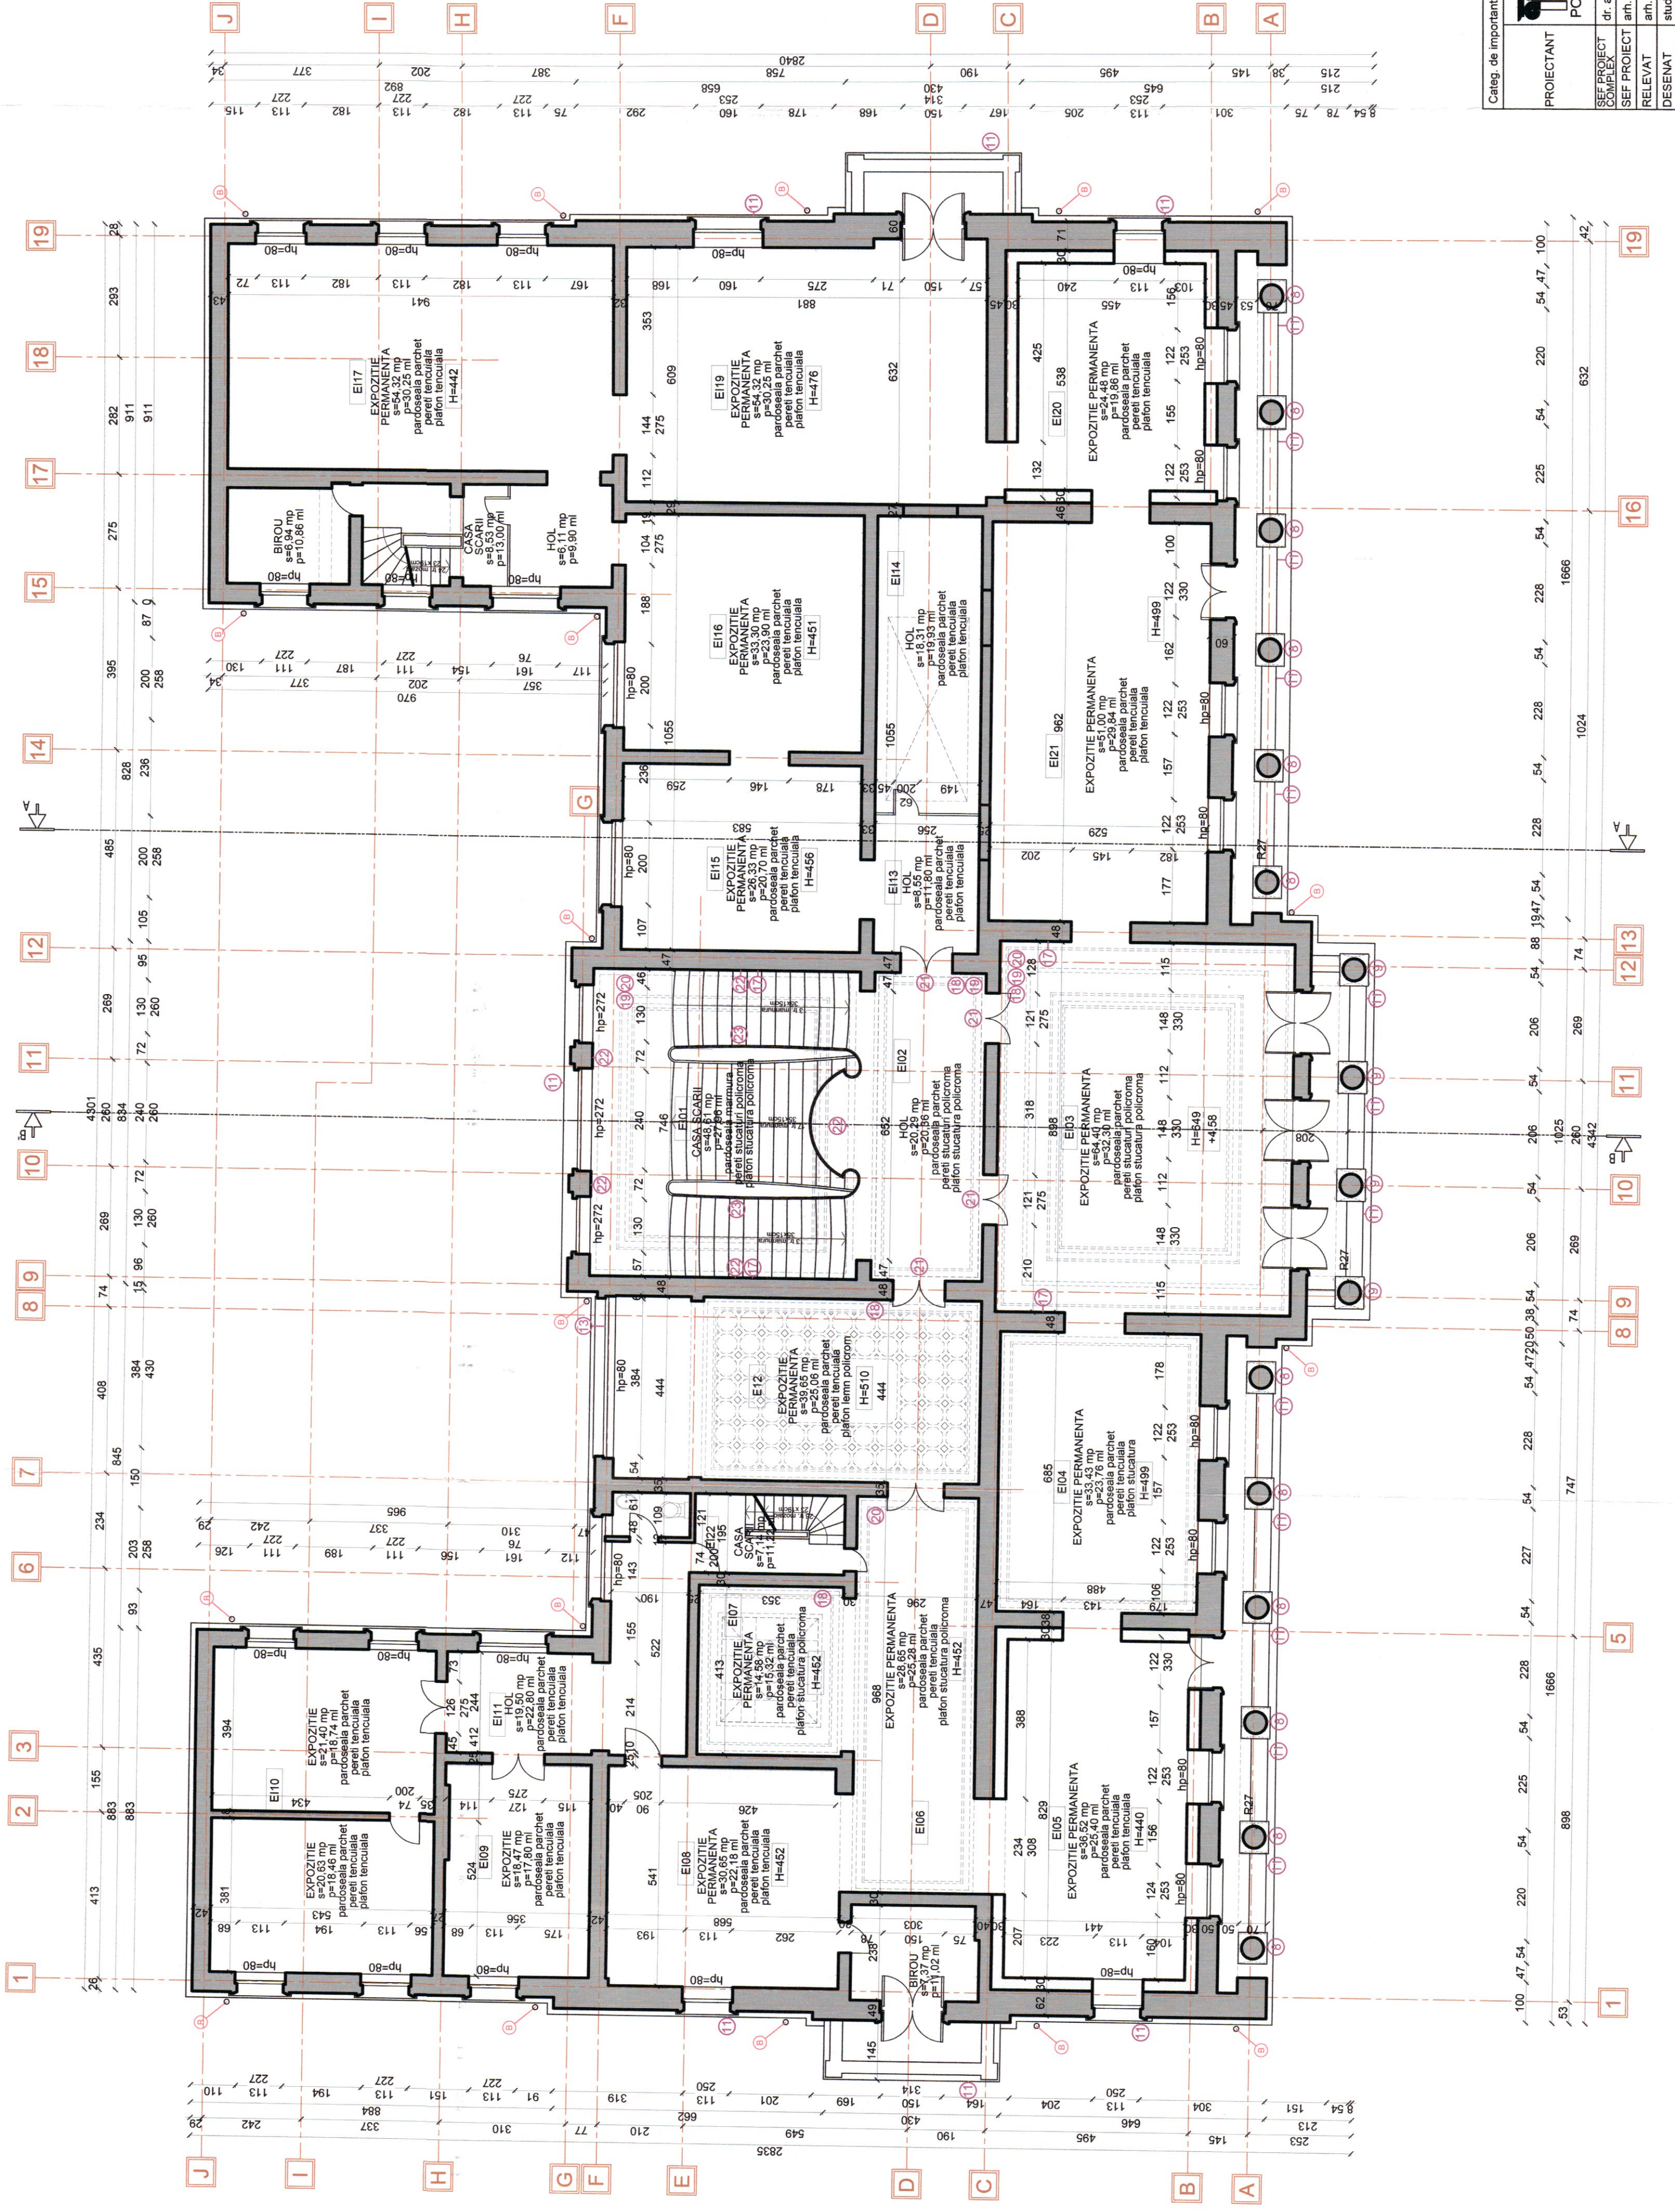

LEGENDĂ FINISAJE:

INVELITOARE ȘI ȘARPANTĂ:

- 1 - învelitoare din tablă zincată montată pe șarpantă din lemn ecornisat
- 2 - învelitoare din tablă zincată montată pe șarpantă din lemn ecornisat
- 3 - luminatoare si lucame
- FAȚADE:
- 4 - soclu finisat cu plăci din blocuri de piatră de calcar
- 5 - placare fatada cu bucati din piatră de calcar
- 6 - bosaj orizontal cu nut
- 7 - bosaj masiv din piatră de calcar
- 8 - coloană din simlipiatră, capitel ionic
- 9 - coloană din simlipiatră, capitel corintic
- 10 - cornișă superioară decorată cu console
- 11 - balustradă cu plăștri, balcoane

TĂPLĂRI:

- 12 - ușa din lemn masiv decorată cu elemente din fier forjat
- 13 - vitraliu
- 14 - grilaj metalic
- 15 - tamplarie din lemn masiv vopsit alb
- 16 - grilaj de ventilatie
- PEREȚI ȘI PLĂFOANE:
- 17 - profile decorative trase
- 18 - cornișă superioară decorată cu console și elemente poleite
- 19 - stucatură de tip floral cu elemente poleite
- 20 - scafă decorativă
- 21 - uși decorate cu stucaturi simple la partea superioară
- 22 - pictură murală
- SCARI SI PARDOSELI:
- 23 - balustradă din fier forjat cu mână curentă din lemn
- 24 - trepte din piatră

LEGENDA

- ZIDARIE EXISTENTA
- B.A. EXISTENT
- BURLAN



Categ. de importanta C	Clasa de importanta II	S.construita: 950,80 mp	S.desfasurata: 2510 mp	PROIECT	3574/28.02.2020
PROIECTANT	S.C. POLARH - DESIGN SRL	TITLU PROIECT:	RESTAURAREA MAZELULUI JUDEȚEAN ARGEȘ - CONSOLIDAREA PROTEJAREA ȘI VALORIFICAREA PATRIMONIULUI CULTURAL	SPECIALITATEA	ARHITECTURA
SEF PROIECT	dr. arh. VIRGILIU POLIZU	BENEFICIAR:	U.A.T. JUDEȚUL ARGEȘ	FAZA	RELEVU
COMPLEX	arh. MIRCEA CAPATANA	ADRESA INVESTITIE:	Str. Armand Calinescu, nr. 44, Pitesti, Judetul Arges	PLANSA	REL301
RELEVAT	arh. MIRCEA CAPATANA	1:100			
DESENAȚ	stud. arh. LAURA VLAD	02.2020			

ÎNVELITOARE ȘI ȘARPANTĂ:

- lăminatoare și lucarne

- soclu finisat cu plăci din blocuri de piatră de calcar

- TÂMPI ĂRII:

-)- tamplarie din lemn masiv vopsit alb

- PERETI SI PLAFOANE:

promio nomen et nomen

- stucatură de tip floral cu elemente poleite

-)- scala decorativa

- 9 - pictură m

9) - balustradă din fier forjat cu mână curentă din lemn


- 6 copies are present

LINE ZIDARIE

- 555

- 100

- [illegible]

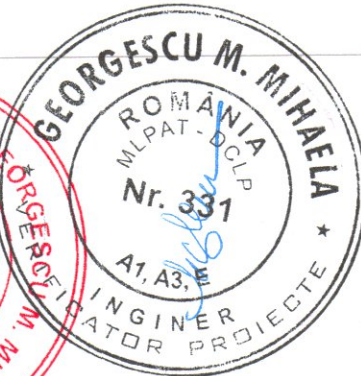

NIVEL DE STABILITATE LA INCENDIU III


Station	Left	Right	Station	Left	Right
95	767	223	336	90	135
108	898	1666	748	65	65
				74	269
				495	990
				4452	260
				495	269
				65	101
				65	90
				473	1666
				1024	634
				817	95

LEGENDĂ FINISAJE:

- ÎNVELITOARE ȘI ȘARPANTĂ:
- 1 - Îgheaburi și burlane din tablă zincată
 - 2 - Învelitoare din tablă zincată montată pe șarpantă din lemn ecarisat
 - 3 - luminatoare si lucarne
- FAȚADE:
- 4 - soclu finisat cu plăci din blocuri de piatră de calcar
 - 5 - placare fatada cu bucati din piatra de calcar
 - 6 - bosaj orizontal cu nut
 - 7 - bosaj masiv din piatra de calcar
 - 8 - coloană din piatră, capitel ionic
 - 9 - coloană din simlipiatră, capitel corintic
 - 10 - cornișă superioară decorată cu console
 - 11 - balustradă cu pilaștri, balcoane
- TĂMPLĂRII:
- 12 - ușă din lemn masiv decorată cu elemente din fier forjat
 - 13 - vitraliu
 - 14 - grilaj metalic
 - 15 - tamplane din lemn masiv vopsit alb
 - 16 - grilaj de ventilatie
- PEREȚI ȘI PLAFOANE:
- 17 - profile decorative trase
 - 18 - cornișă superioară decorată cu console și elemente poleite
 - 19 - stucatură de tip floral cu elemente poleite
 - 20 - scafă decorativă
 - 21 - uși decorate cu stucaturi simple la parter și la etaj
 - 22 - pictură murală
- SCARI SI PARDOSELI:
- 23 - balustradă din fier forjat cu rășină eurenă din lemn
 - 24 - trepte din piatră

LEGENDA:

- ZIDARIE EXISTENTĂ
- B.A. EXISTENT
- Burlan
- Lacune in tencuiala
- Atac biologic: muschi, licheni, alge, etc.
- Degradari ale tencuieiII cauzate de apa capilara
- Depuneri de saruri
- Depuneri de natura chimica/ cruste brune sulfatice/gudron/reziduuri
- Graffiti

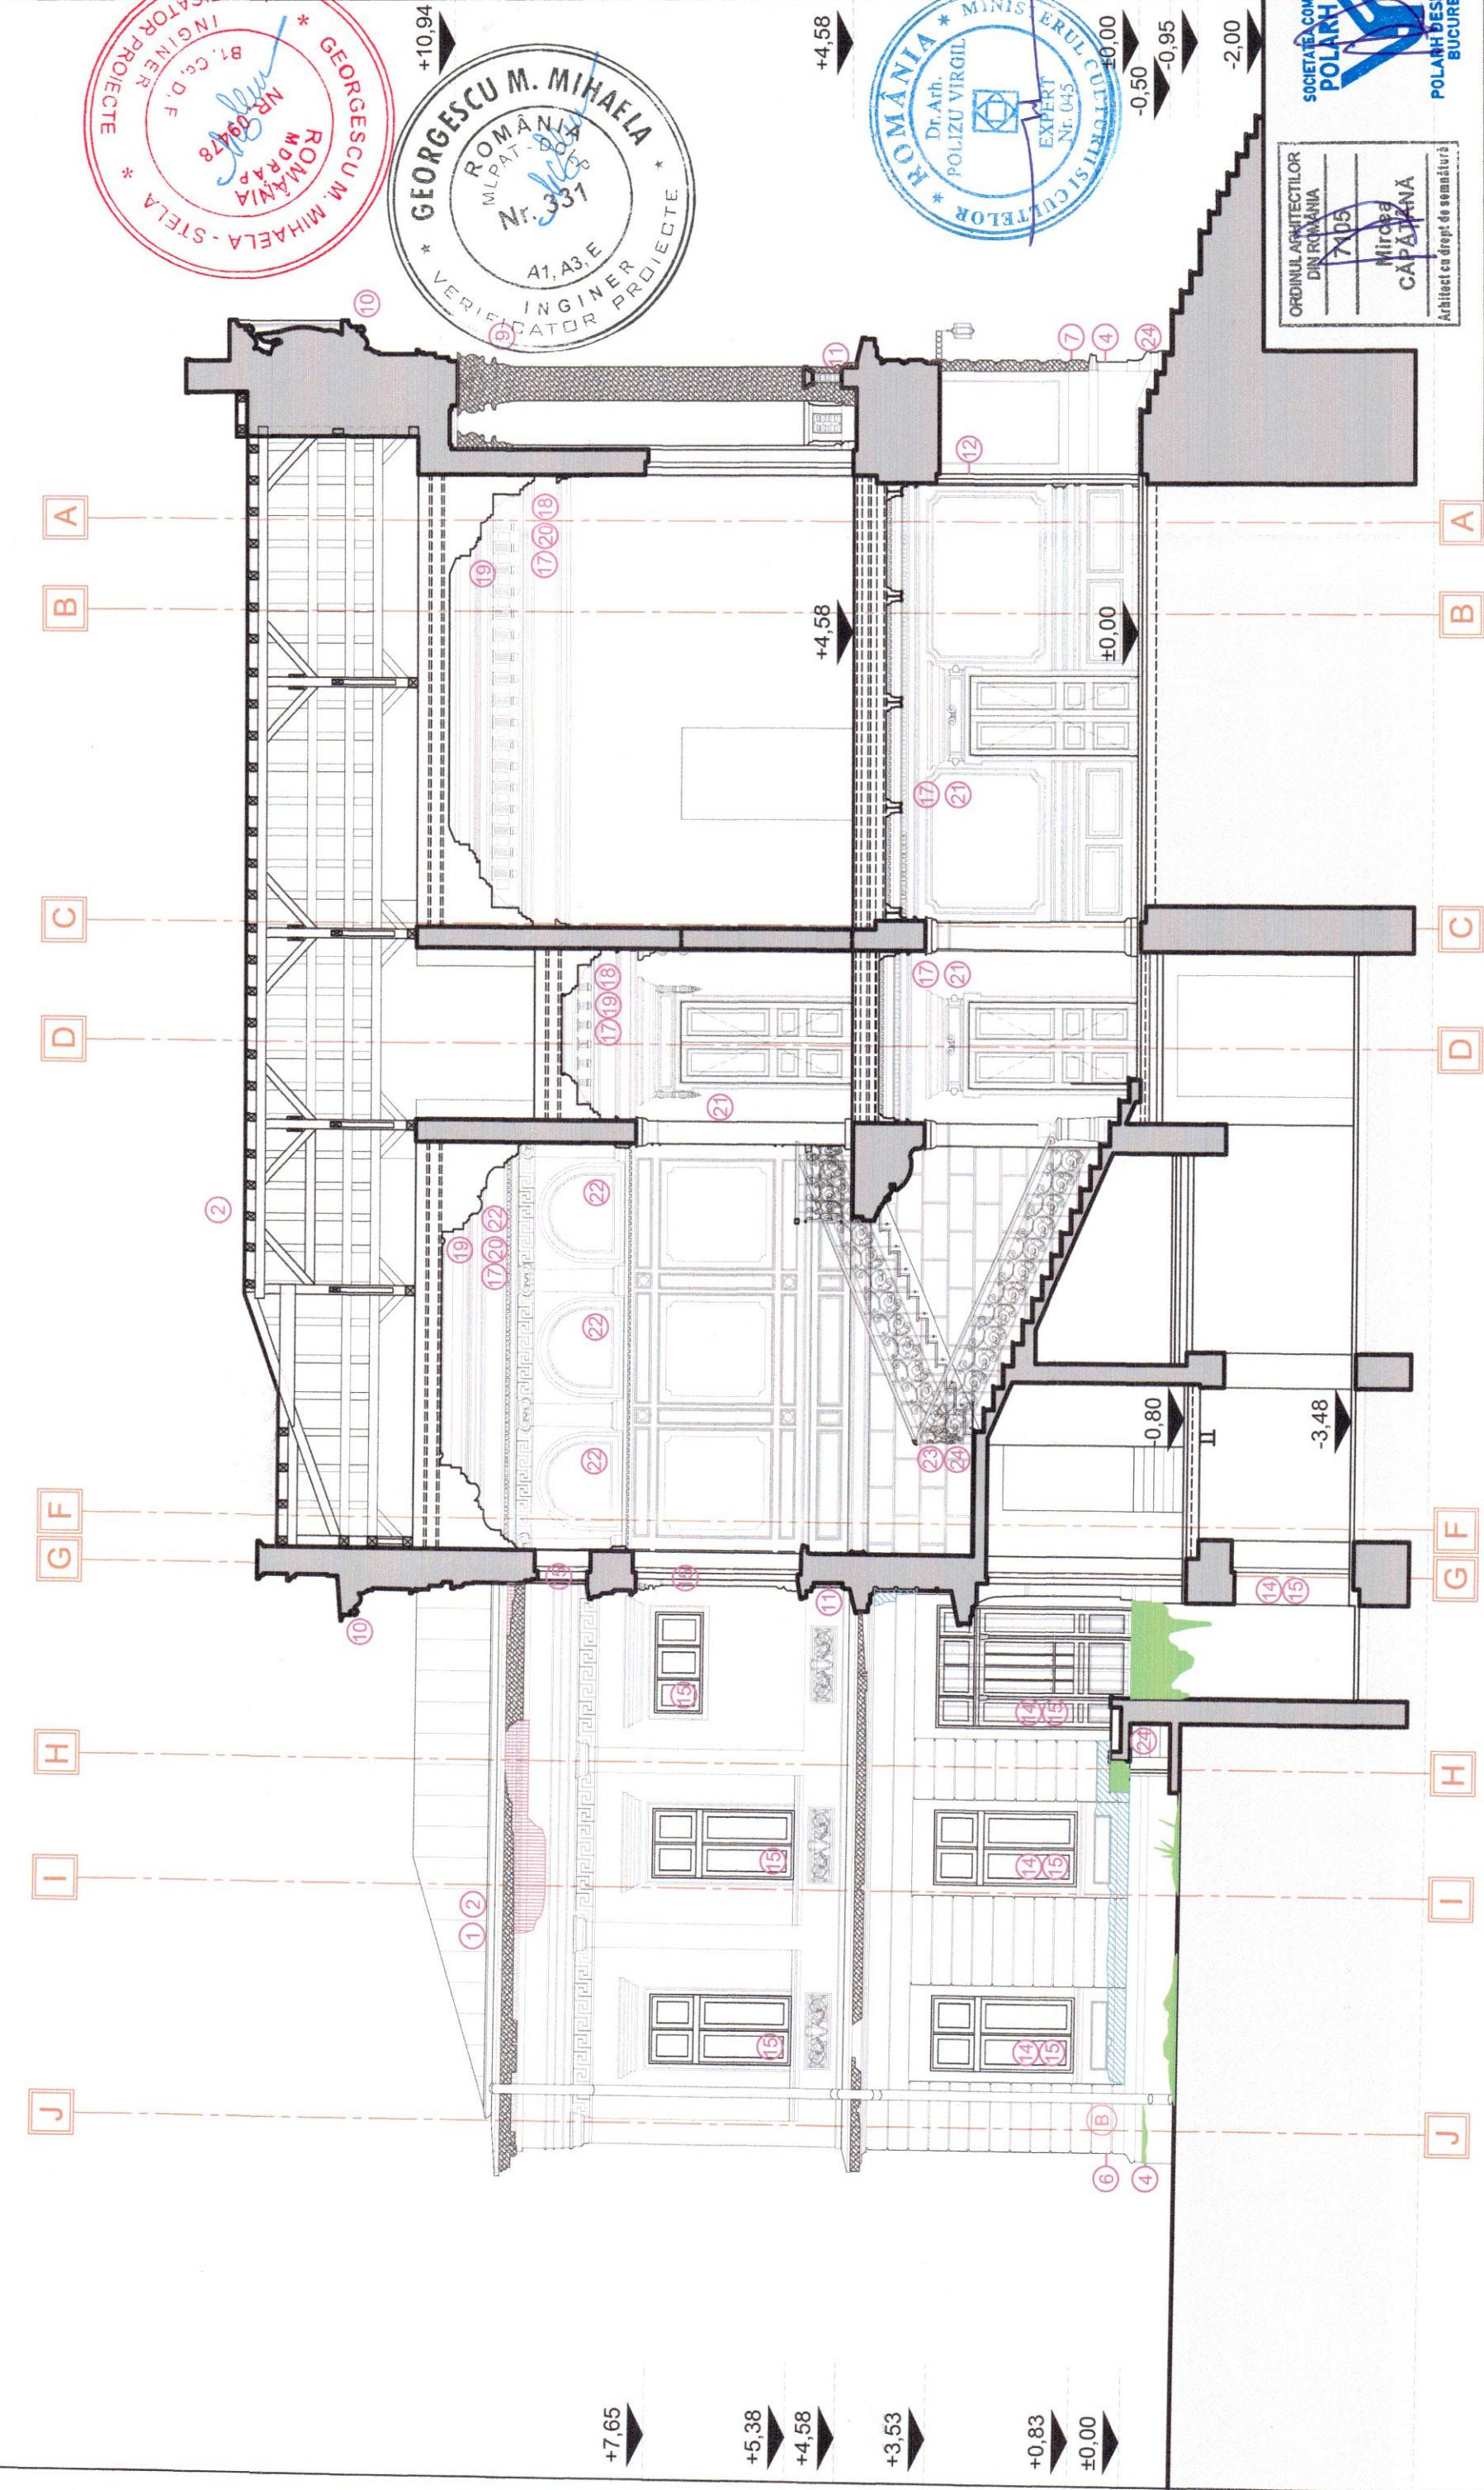

Categ. de importanta C		Clasa de importanta II		S. construita: 950,60 mp	S. desfasurata: 2510 mp	PROIECT
PROIECTANT		S.C. POLARH - DESIGN SRL		TITLU PROIECT:		3574/28.02.2020
SEF PROIECT COMPLEX		POLARH J 40/5205/1991; CUI: RO389 642		RESTAURAREA MUZEULUI JUDETEAN ARGES - CONSOLIDAREA PROTEJAREA SI VALORIFICAREA PATRIMONIULUI CULTURAL		SPECIALITATEA
SEF PROIECT RELEVAT		dr. arh. VIRGILIU POLIZU		BENEFICIAR:		ARHITECTURA
DESENAT		arh. MIRCEA CAPATANA		U.A.T. JUDETUL ARGES		FAZA
		stud. arh. LAURA VLAD		PIATA VASILE MILEA, NR. 1, JUDETUL ARGES		RELEVU
		1:100		ADRESA INVESTITIE:		PLANSĂ
		02.2020		Str. Armand Calinescu, nr. 44, Pitesti, judetul Arges		REL402
						SECTIONE B-B'- RELEVU

+13.69

+4.58

+0.83

±0.00

-0.95

-2.00

1

5



8 9

10

11

12 13

16

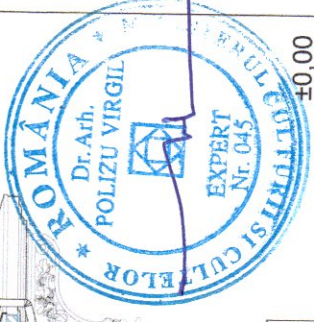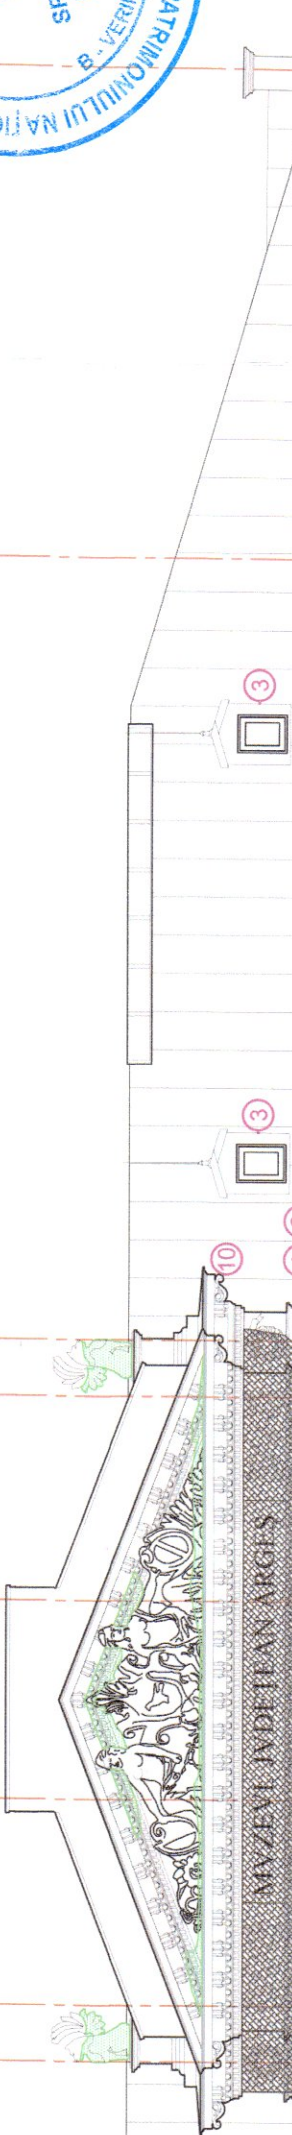

LEGENDĂ FINISAJE:

INVELITOARE ȘI ȘARPANTĂ:

- 1 - igheaburi și burlane din tablă zincată
- 2 - învelitoare din tablă zincată montată pe șarpantă din lemn ecarisat
- 3 - luminatoare și lucarne

FAȚADE:

- 4 - soclu finisat cu plăci din blocuri de piatră de calcar
- 5 - placare fatada cu bucaci din piatră de calcar
- 6 - bosaj orizontal cu nut
- 7 - bosaj masiv din piatră de calcar
- 8 - coloană din piatră, capitel ionic
- 9 - coloană din simlipiatră, capitel corintic
- 10 - cornișă superioară decorată cu console
- 11 - balustradă cu pilaștri, balcoane

TĂMLĂRI:

- 12 - ușă din lemn masiv decorată cu elemente din fier forjat
- 13 - vitraliu

SCARI SI PARDOSELI:

- 14 - scări din lemn masiv vopsit alb
- 15 - gresie de ceramice
- 16 - parchet din lemn masiv vopsit alb
- 17 - parchet din lemn masiv vopsit alb
LEGENDA:

- B Burlan
- Lacune in tencuiala
- Atac biologic: muschi, licheni, alge, etc.
- Degradari ale tencuiei cauzate de apa capilara
- Depuneri de saruri
- Depuneri de natura chimica/ cruste brune sulfatice/gudron/reziduuri
- Graffiti

Categ. de importanta C Clasa de importanta II

S. construita: 950,60 mp S. desfasurata: 2510 mp

TITLU PROIECT: RESTAURAREA MUZEULUI JUDEȚEAN ARGEȘ - CONSOLIDAREA PROTEJAREA SI VALORIFICAREA PATRIMONIULUI CULTURAL

PROIECTANT S.C. POLARH - DESIGN SRL POLARH J 40/5205/1991; CUI: RO389 642

SEF PROIECT COMPLEX dr. arh. VIRGILIU POLIZU

SEF PROIECT arh. MIRCEA CAPATANĂ

RELEVAT arh. MIRCEA CAPATANĂ

DESENAT stud. arh. LAURA VLAD

1:100

02.2020

PROIECT 3574/28.02.2020

SPECIALITATEA ARHITECTURA

FAZA RELEVU

PLANSĂ

REL501

FATADA FRONTALA (NORD-EST)

Str. Armand Calinescu, nr. 44, Pitesti, judetul Arges

LEGENDĂ FINISAJE:

INVELITOARE ȘI ȘARPANTĂ:

- 1 - jgheaburi și burlane din tablă zincată
- 2 - învelitoare din tablă zincată montată pe șarpantă din lemn ecarisat
- 3 - luminatoare și lucarne

FĂTADĂ:

- 4 - soclu finisat cu plăci din blocuri de piatră de calcar
- 5 - placare fatada cu bucati din piatra de calcar
- 6 - bosaj orizontal cu nut
- 7 - bosaj masiv din piatra de calcar
- 8 - coloană din piatră, capitel ionic
- 9 - coloană din simlipiatră, capitel corintic
- 10 - cornișă superioară decorată cu console
- 11 - balustradă cu pilăștrii, balcoane

TĂMLĂRII:


- 12 - ușa din lemn masiv decorată cu elemente din fier forjat
 - 13 - vitraliu
 - 14 - grilaj metalic
 - 15 - tamplarie din lemn masiv vopsit alb
 - 16 - grilaj de ventilatie
- PEREȚI ȘI PLAFOANE:
- 17 - profile decorative trase
 - 18 - cornișă superioară decorată cu console și elemente poleite
 - 19 - stucatură de tip floral cu elemente poleite
 - 20 - scafă decorativă
 - 21 - uși decorate cu stucaturi simple la partea superioară
 - 22 - pictură murală

SCARI ȘI PARDOSELI:

- 23 - balustradă din fier forjat cu mână curentă din lemn
- 24 - trepte din piatră

LEGENDA:

- B Burlan
- Lacune in tencuiala
- Atac biologic: muschi, licheni, alge, etc.
- Degradari ale tencuiei cauzate de apa capilara

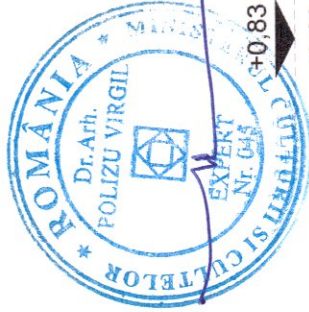

Categ. de importanta C Clasa de importanta II

PROIECTANT
S.C. POLARH - DESIGN SRL
POLARH J 40/5205/1991; CUI: RO389 642

SEF PROIECT COMPLEX
dr. arh. VIRGILIU POLIZU
SEF PROIECT
arh. MIRCEA CAPATANA
RELEVAT
arh. MIRCEA CAPATANA
DESENAT
stud. arh. LAURA VLAD

SCARA
1:100
02.2020

S. construita: 950.60 mp S. desfasurata: 2510 mp

TITLU PROIECT:
RESTAURAREA MUZEULUI JUDEȚEAN ARGES - CONSOLIDAREA
PROTEJAREA SI VALORIFICAREA PATRIMONIULUI CULTURAL

BENEFICIAR:
U.A.T. JUDEȚUL ARGES
PIATA VASILE MILEA NR. 1, JUDEȚUL ARGES

ADRESA INVESTITIE:
Str. Armand Calinescu, nr. 44, Pitesti, judetul Arges

FATADA LATERALA (SUD-EST)

PROIECT

3574/28.02.2020

SPECIALITATEA

ARHITECTURA

FAZA

RELEVU

PLANSĂ

REL503



S.C. POLARH DESIGN S.R.L.

ARHITECTURA - CERCETARE - PROIECTARE - RESTAURARE - EXPERTIZARE

Adresa: 3rd. Ghe. Sincai nr. 9A, bl. 3A, et. 5, ap. 14, sector 4, Bucuresti

Tel: 0371/383482 Fax: 031/4378768

Email: polarh.design@gmail.com

RO389642 J40/5205/1991

Cont ING Bank: RO16INGB00XXX999900011794

Cont Trezorerie sector 3: RO121RE77035069XXX012761



RESTAURAREA MUZEULUI JUDEȚEAN ARGEȘ - CONSOLIDAREA ȘI VALORIFICAREA PATRIMONIULUI CULTURAL



PIESE DESENATE ARHITECTURA

FAZA PT+DE



S.C. POLARH DESIGN S.R.L.

ARHITECTURA - CERCETARE - PROIECTARE - RESTAURARE - EXPERTIZARE

Adresa: Bd. Ghe. Sincai, nr. 9A, bl. 3A, et. 5, ap. 14, sector 4, Bucuresti

Tel: 0371/1383482 Fax: 031/4378268

Email: polarh.design91@gmail.com

RO389642 J40/5205/1991

Cont ING Bank RO16INGB0000999903011794

Cont Trezorerie sector 3: RO12TREZ7035069XXX012761





RESTAURAREA MUZEULUI JUDETEAN ARGES - CONSOLIDAREA PROTEJAREA SI VALORIFICAREA PATRIMONIULUI CULTURAL

BORDEROU – PIESE DESENATE PROPUNERE

NR. CRT	DENUMIRE PLANSA	SCARA	NR. PLANSA
1	PLAN DE INCADRARE IN TERITORIU	1:2000	A100
2	PLAN DE SITUATIE	1:200	A101
3	PLAN SUBSOL	1:100	A200
4	PLAN PLAFON SUBSOL	1:100	A200'
5	PLAN PARTER	1:100	A300
6	PLAN PLAFON PARTER	1:100	A300'
7	PLAN ETAJ	1:100	A301
8	PLAN PLAFON ETAJ	1:100	A301'
9	PLAN INVELITOARE	1:100	A303
10	SECTIUNE A-A'	1:100	A401
11	SECTIUNE B-B'	1:100	A402
12	FATADA FRONTALA (NORD-EST)	1:100	A501
13	FATADA LATERALA (NORD-VEST)	1:100	A502
14	FATADA LATERALA (SUD-EST)	1:100	A503
15	FATADA POSTERIOARA (SUD-VEST)	1:100	A504
16	DETALIU DE TRAVEE -FATADA PRINCIPALA	1:20	A601
17	DETALIU DE TRAVEE - FATADA POSTERIOARA	1:20	A602
18	TABLOU DE TAMPLARIE	1:50	TT01-29

FAZA PTH-DE
MARTIE 2020

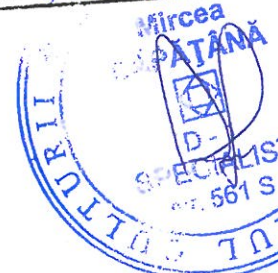

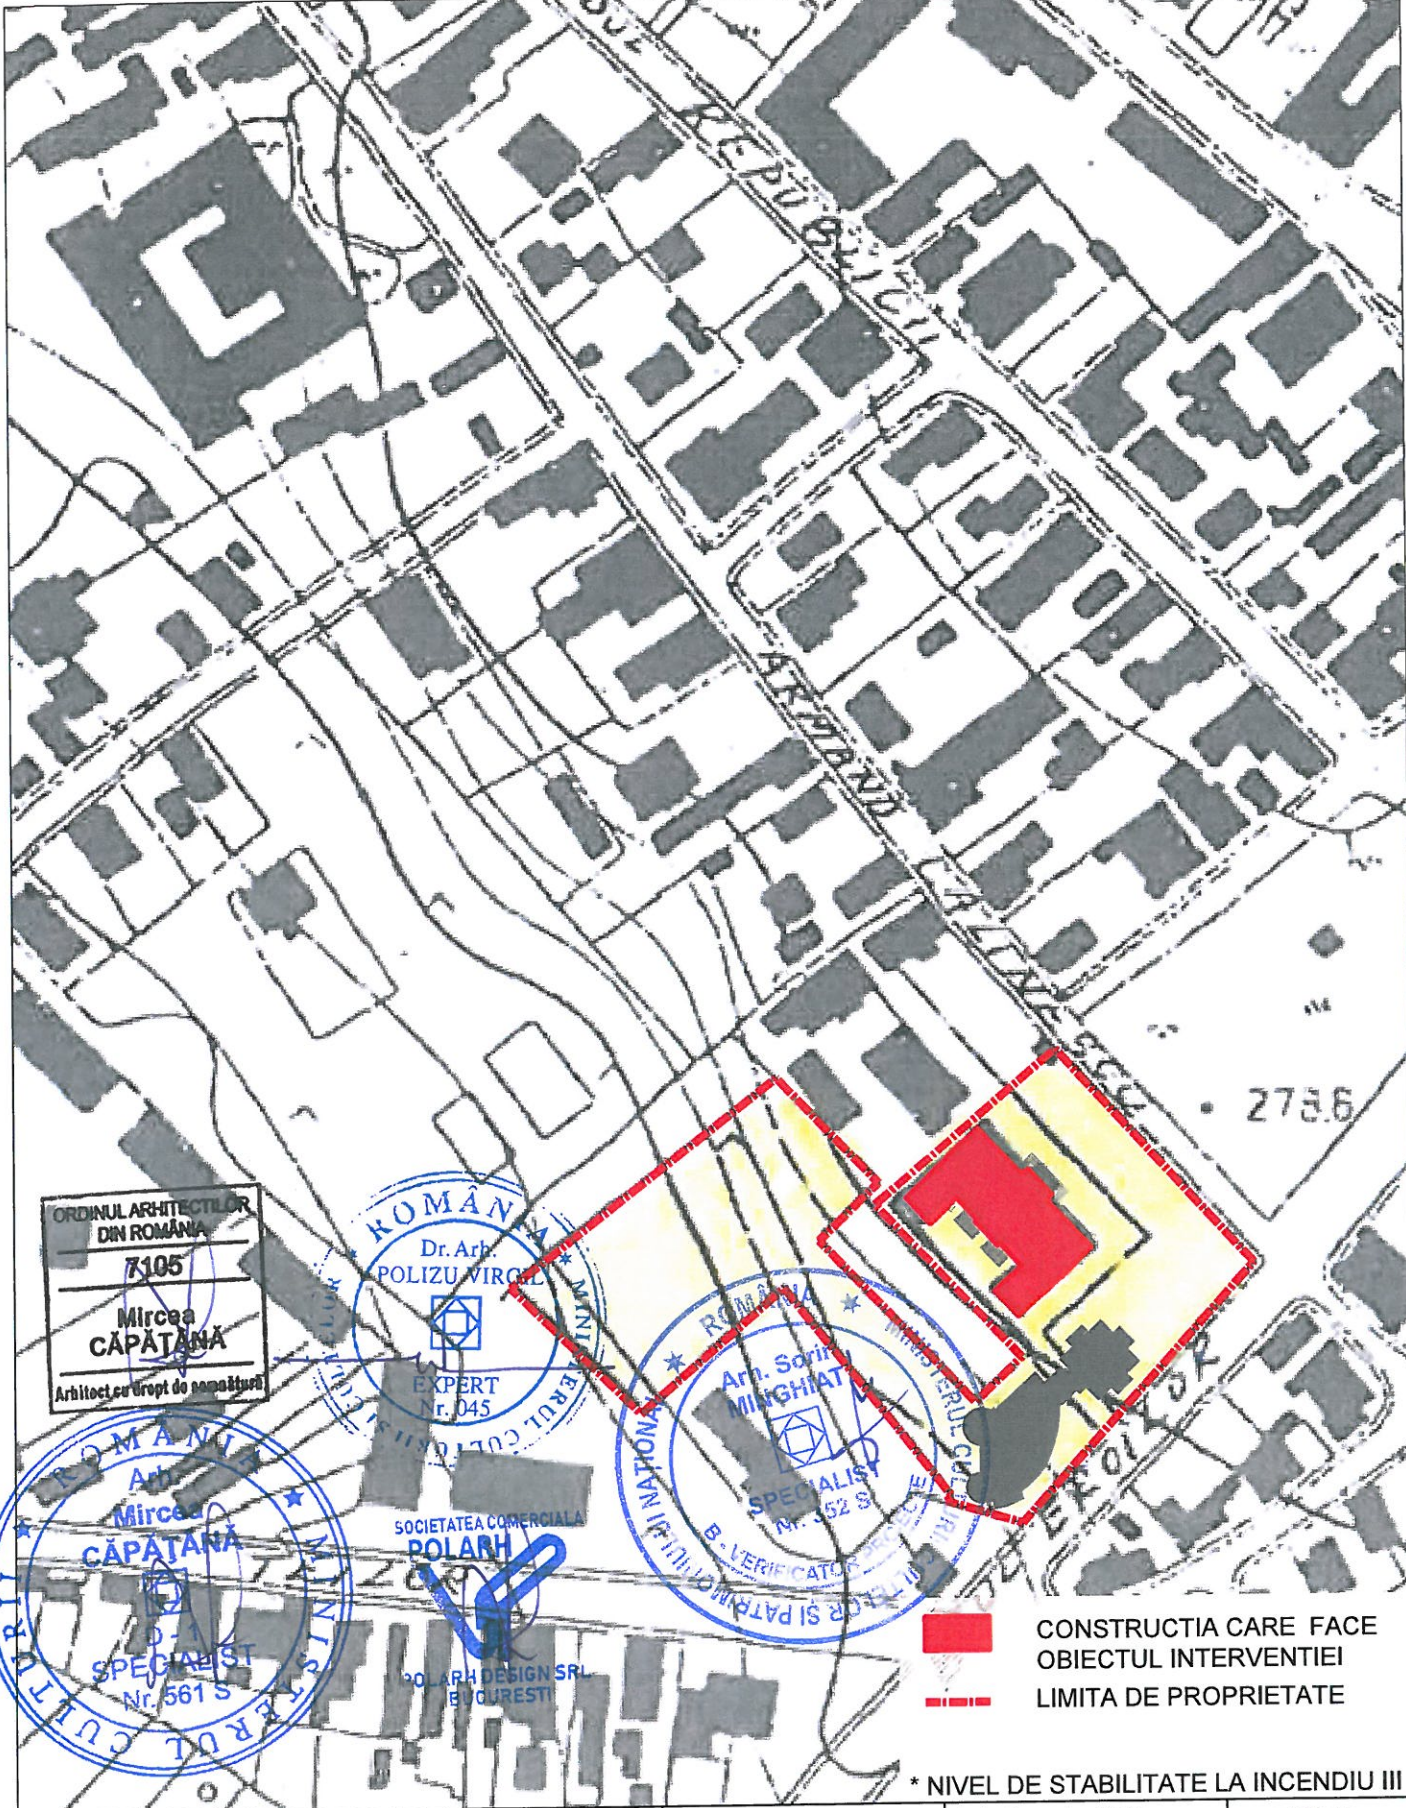

ORDINUL ARHITECTILOR
DIN ROMANIA
7105
Mircea
CAPATANA
Arhitect cu drept de semnatura

ROMANIA
Dr. Arh.
POLIZU VIRGIL
EXPERT
Nr. 045

ROMANIA
Arh. Sorin
MINGHIAT
SPECIALIST
Nr. 352 S
B. VERIFICATOR


ROMANIA
Arh.
Mircea
CAPATANA
SPECIALIST
Nr. 561 S

SOCIETATEA COMERCIALA
POLARH
POLARH DESIGN SRL
BUCURESTI

CONSTRUCTIA CARE FACE
OBIECTUL INTERVENTIEI
LIMITA DE PROPRIETATE

* NIVEL DE STABILITATE LA INCENDIU III

Categ. de importanta C		Clasa de importanta II		S.construita: 945 mp		S.desfasurata: 2835 mp		PROIECT	
PROIECTANT	 S.C. POLARH - DESIGN SRL POLARH J 40/5205/1991; CUI: RO389 642			TITLU PROIECT: RESTAURAREA MUZEULUI JUDETEAN ARGES - CONSOLIDAREA PROTEJAREA SI VALORIFICAREA PATRIMONIULUI CULTURAL				3574/28.02.2020	
								SPECIALITATEA ARHITECTURA	
				BENEFICIAR: U.A.T. JUDETEAN ARGES PIATA VASILE MILEA, NR. 1, JUDETUL ARGES				FAZA PTH-DE	
PLANSA A100									
SEF PROIECT COMPLEX	dr. arh. VIRGILIU POLIZU		 SCARA	ADRESA INVESTITIE: Str. Armand Calinescu, nr. 44, Pitesti, judetul Arges				PLAN DE INCADRARE IN TERITORIU	
SEF PROIECT	arh. MIRCEA CAPATANA								
PROIECTAT	arh. MIRCEA CAPATANA								
DESENAT	stud. arh. LAURA VLAD								
				1:2000	02.2020				

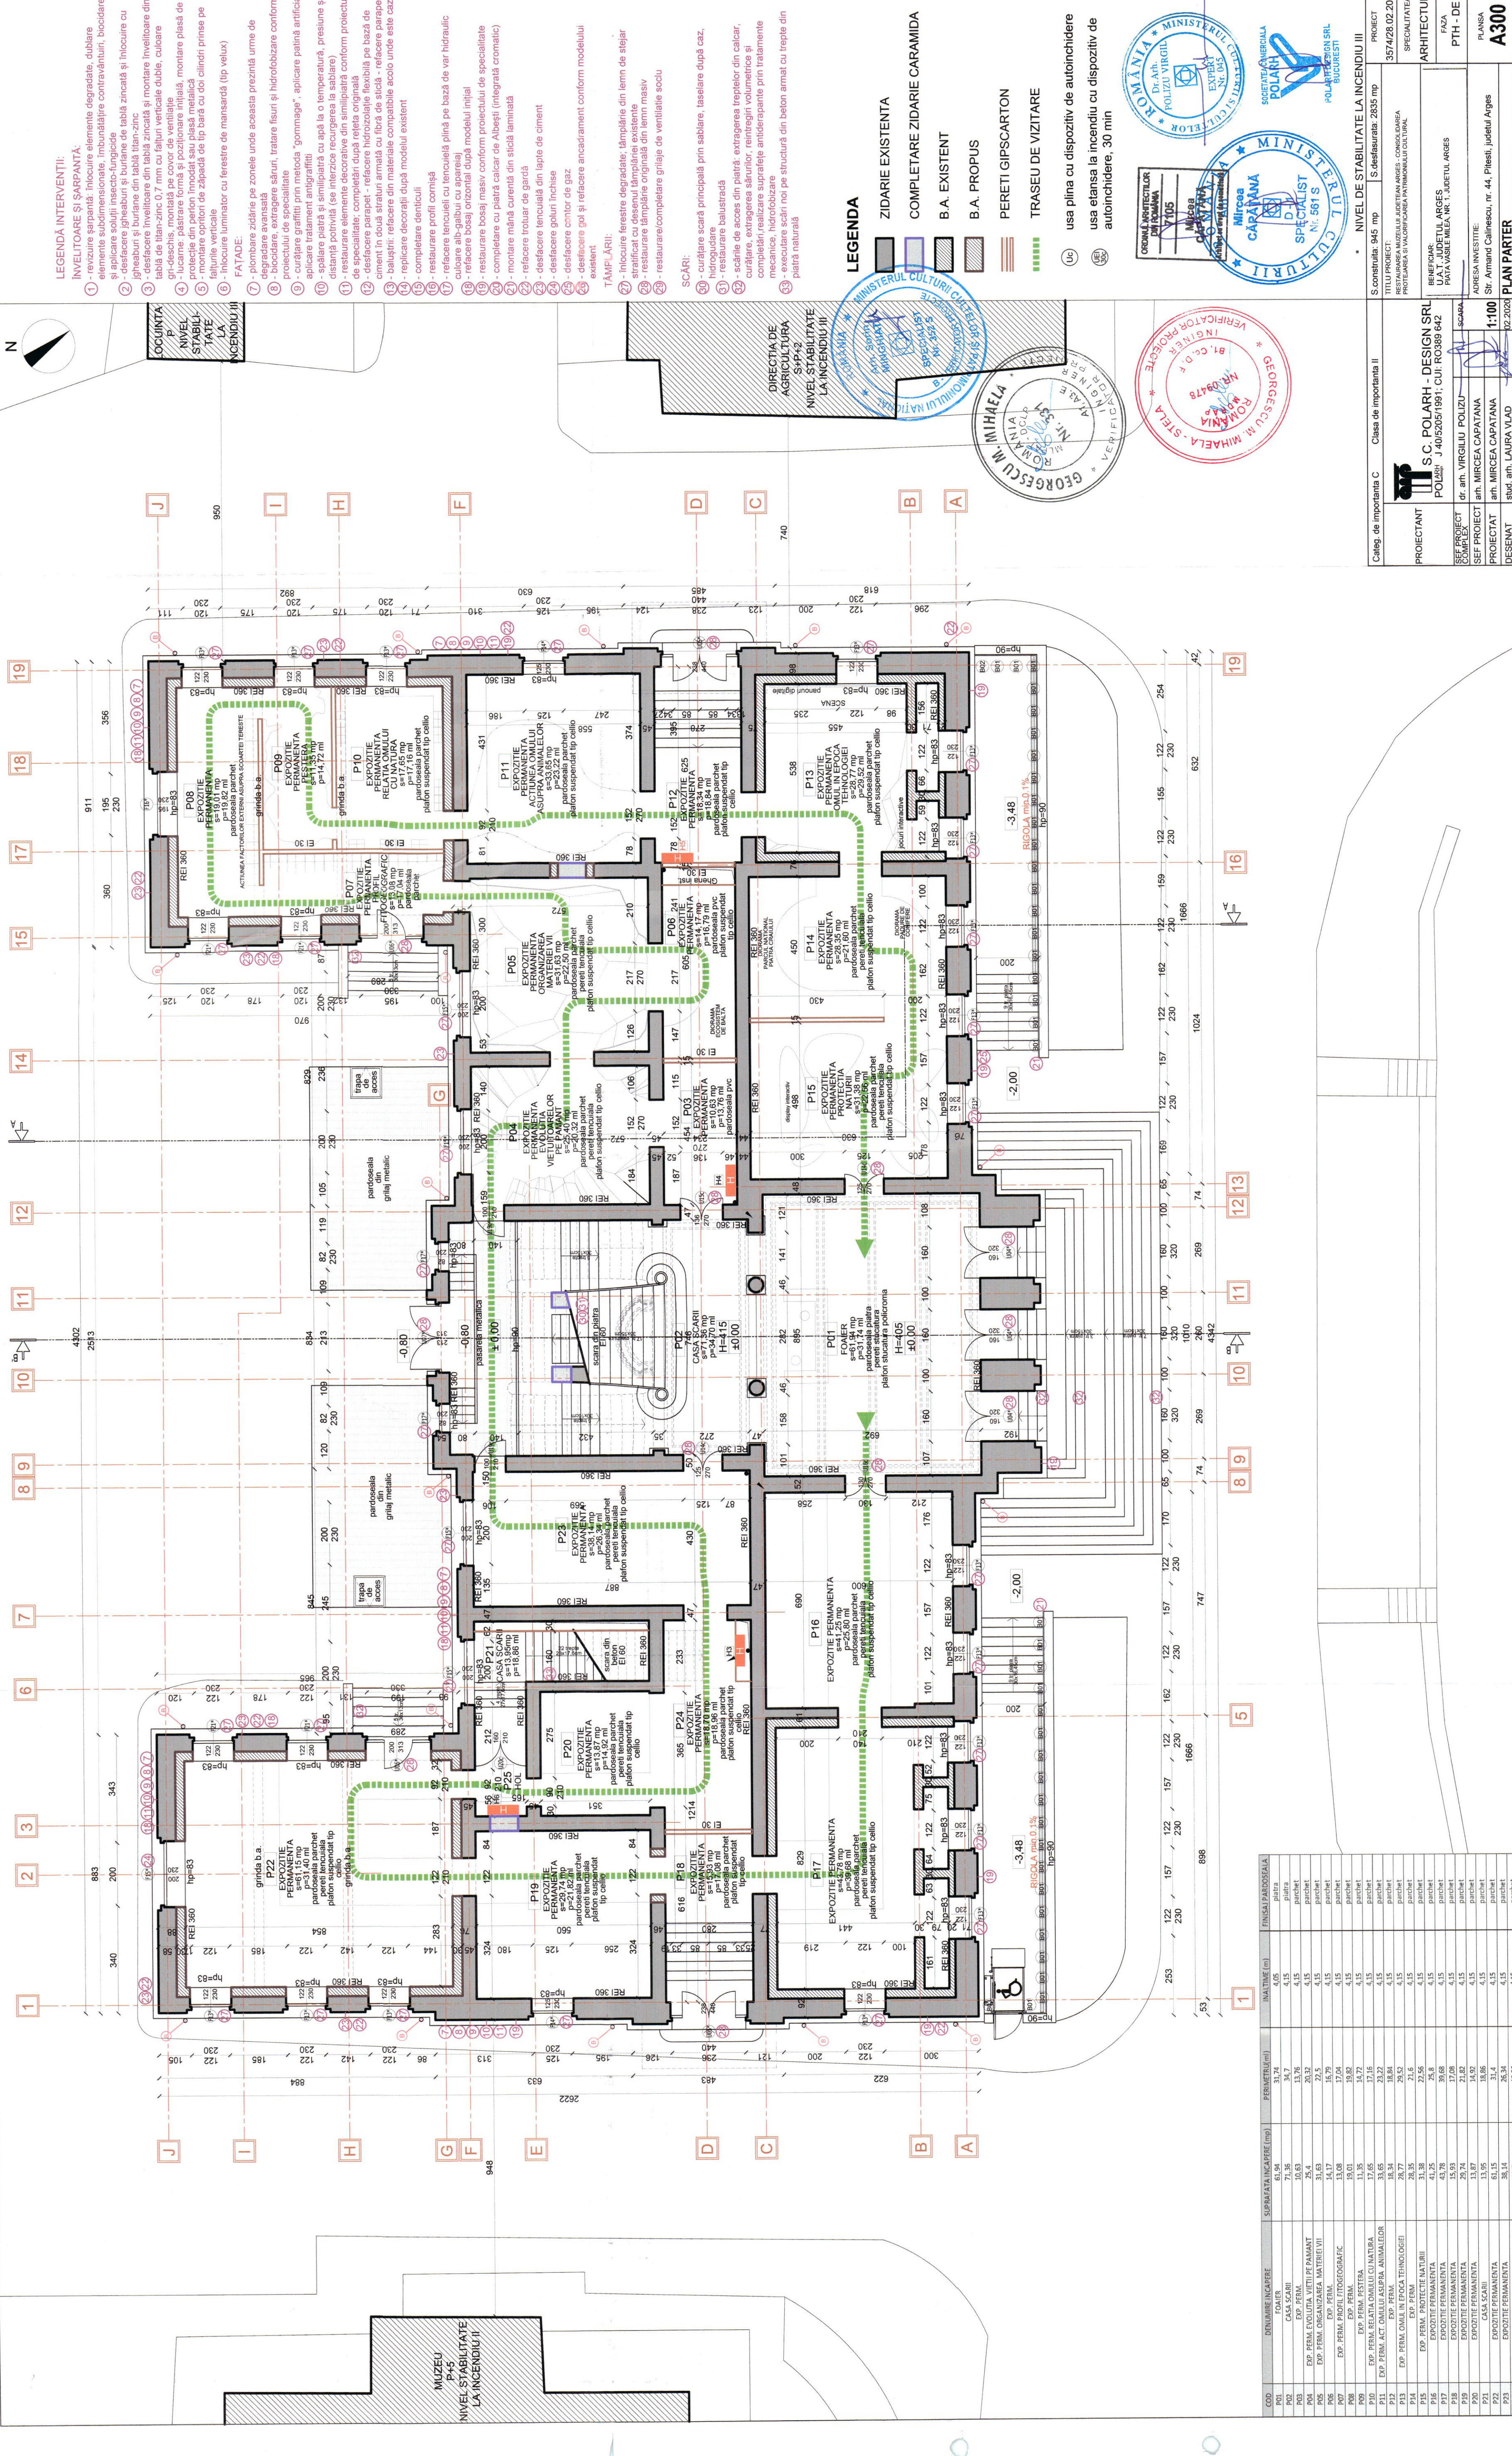

LEGENDĂ INTERVENȚII:

- INVELTURI ȘI ȘARPANTĂ:
- 1 - înlocuire șarpantă: înlocuire elemente degradate, dublare elemente subdimensionate, îmbunătățire contravânturi, boccare și aplicare soluții insecto-fungicide
 - 2 - desfacere și gheaburi și burane din tablă titan-zinc
 - 3 - desfacere învelitoare din tablă zincată și montare învelitoare din tablă de titan-zinc 0,7 mm cu rășină epoxidică duble, culoare verde
 - 4 - lucime, pășire formă și poziționare inițială, montare plasă de protecție din perlon înmodat sau plasă metalică
 - 5 - montare opțiuni de zăpadă de tip bară cu doi cilindri prinse pe fațade verticale
 - 6 - înlocuire iluminator cu ferestre de mansardă (tip velux)
- FATADE:
- 7 - plombare zidărie pe zonele unde aceasta prezintă urme de degradare avansată
 - 8 - boccare, extragere săruri, tratare fisuri și hidrobobzare conform proiectului de specialitate
 - 9 - curățare granit prin metoda "gommage", aplicare patină artificială
 - 10 - aplicare tratament de protecție la apă și la 0 temperatură, presiune și distanță potrivită, se interzice recurența la sablare
 - 11 - restaurare elemente decorative din simplități conform proiectului de specialitate, completări după rețeta originală
 - 12 - desfacere parapet - refacere hidroizolație flexibilă pe bază de ciment în două straturi armată cu fibră de sticlă - refacere parapet
 - 13 - balustră: refacere din materiale compatibile acolo unde este cazul
 - 14 - replicare decorativă după modelul existent
 - 15 - completare dentiluri
 - 16 - restaurare profil cornișă
 - 17 - refacere tencuieli cu tencuială plină pe bază de var hidrolic
 - 18 - culcare alb-galben cu așezare
 - 19 - refacere bosal orizontal după modelul inițial
 - 20 - restaurare bosal masiv conform proiectului de specialitate
 - 21 - completare cu plăci calcar de Albești (integrată cromatic)
 - 22 - montare mână curentă din sticlă laminată
 - 23 - refacere trotuar de gardă
 - 24 - desfacere tencuială din lapte de ciment
 - 25 - desfacere goluri închise
 - 26 - desfacere contor de gaz
 - 27 - desfacere gol și refacere ancadament conform modelului existent
- TĂMPI ARI:
- 28 - înlocuire ferestre degradate: tâmplărie din lemn de stejar stratificat cu desăluș tâmplărie existente
 - 29 - restaurare tâmplărie originală din lemn masiv
 - 30 - restaurare/completare grilele de ventilație socu
- SCĂRI:
- 31 - curățare scară principală prin sablare, tasare după caz, hidroizolare și balustradă
 - 32 - rețetă de acces din piatră: extragerea treptelor din calcar, curățare, șlefuire și suprafețe antiderapante prin tratament mecanic, hidroizolare
 - 33 - executare scări noi pe structură din beton armat cu trepte din piatră naturală

LEGENDA

- ZIDARIE EXISTENTA
- COMPLETARE ZIDARIE CARAMIDA
- B.A. EXISTENT
- B.A. PROPUS
- PERETI GIPSCARTON
- TRASEU DE VIZITARE

usa plina cu dispozitiv de autoinchidere
usa etansa la incendiu cu dispozitiv de autoinchidere, 30 min



Categ. de importanta C	Clasa de importanta II	S construita: 945 mp	S desfasurata: 2835 mp	PROIECT	3574/28.02.2020	SPECIALITATEA	ARHITECTURA	FAZA	PTH - DE	PLANSĂ	A300
PROIECTANT	S. C. POLARH - DESIGN SRL	TITLU PROIECT	RESTAURAREA MUZEULUI JUDEȚEAN ARGEȘ - CONSOLIDAREA PROTEJAREA ȘI VALORIFICAREA PATRIMONIULUI CULTURAL	PROIECT	3574/28.02.2020	SPECIALITATEA	ARHITECTURA	FAZA	PTH - DE	PLANSĂ	A300
SEF PROIECT	dr. arh. VIRGILIU POLIU	SEF PROIECT	dr. arh. MIRCEA CAPATANA	DESENAT	stud. arh. LAURA VLAD	PROIECT	3574/28.02.2020	SPECIALITATEA	ARHITECTURA	FAZA	PTH - DE
DESENAT	stud. arh. LAURA VLAD	PROIECT	dr. arh. MIRCEA CAPATANA	DESENAT	stud. arh. LAURA VLAD	PROIECT	3574/28.02.2020	SPECIALITATEA	ARHITECTURA	FAZA	PTH - DE

