











**LEGENDA:**

- |   |  |
|---|--|
|  | Cablu de date FTP Cat. 5e in tub de protectie                                |
|  | Cablu sonorizare 100V 2x2,5 mmp in tub de protectie                          |
|  | Cablu de comanda a ventilatoarelor prin termostate de perete - N2HX 5x1,5mmp |
|  | Boxa montaj aparent sau tavan fals PROEL X50iWT sau similar                  |
|  | Boxa tip coloana Proel XE55TW sau similar                                    |
|  | Access point wireless Dual Band, 1200 Mbps , 1 x 10/100/1000 Mbps (RJ-45)    |
|  | Amplificator Proel AUP4250S + Sursa multipla semnal Proel M602FX sau similar |
|  | Priza de date RJ45 Cat.5   |
|  | Rack de perete complet echipat conform schema                                |
|  | Termostat ambiental pentru comanda ventilatoarelor                           |




NOTA:

1. Cablarea de pe canalele distincte ale stației de amplificare se va realiza în concordanță cu solicitările beneficiarului, astfel încât să poată fi create zone distincte;
2. Rețeaua de internet wireless va fi configurată cu zonele și numărul de adrese solicitate de beneficiar (cu sau fără autentificare);
3. Toate difuzoarele vor beneficia de propriul potențiometru de reglaj volum, pentru optimizarea sunetului în funcție de spațiul deservit;
4. Distanțele de cablare vor fi conform prescripțiilor Normativului I18



Categor. de importanta C		Clasa de importanta II		S.construita 950,80 mp	S.construita 26,10 mp	PROIECT
PROIECTANT GENERAL	 <b>S.C. POLARH - DESIGN SRL</b> POLARH J 40/205/1991. CUI: RO389 642	TITLU PROIECT: RESTAURAREA MUZEULUI JUDETEAN ARGES - MONUMENTAR PROTEJAREA SI VALORIFICAREA PATRIMONIULUI SI MONUMENTAR		3574/200.02.2020 SPECIALITATEA INSTALATII		
PROIECTANT DE SPECIALITATE	 <b>S.C. DELTA DESIGN EXPERIENCE S.R.L.</b> Nr.013-C, Calea 1918 Nr.201, C.U.I. 3080866 Avram I. Brancu, S.C. Nr.110, Strada 100-100 Sbc. www.centrul.ro	BENEFICIAR: U.A.T. JUDETEL ARGES PIATA VASILE MILEA, NR. 1, JUDETEL ARGES		FAZA PT+DDE		
SEF PROIECT	dr. arch. VIRGILIU POLIZIU	SCARA	ADRESA INVESTITIE:		PLANISA <b>IE-13</b>	
SEF PROIECT COORDINATOR	ing. IOAN ROȘIU	1:100	Str. Armad Calinescu, nr. 44, Pitești, Judetul Arges			
PROIECTANT	ing. RADU ENACHE	2:200	INSTALATIILE EL. CURENTI SLABI - PLAN SUBSOL			




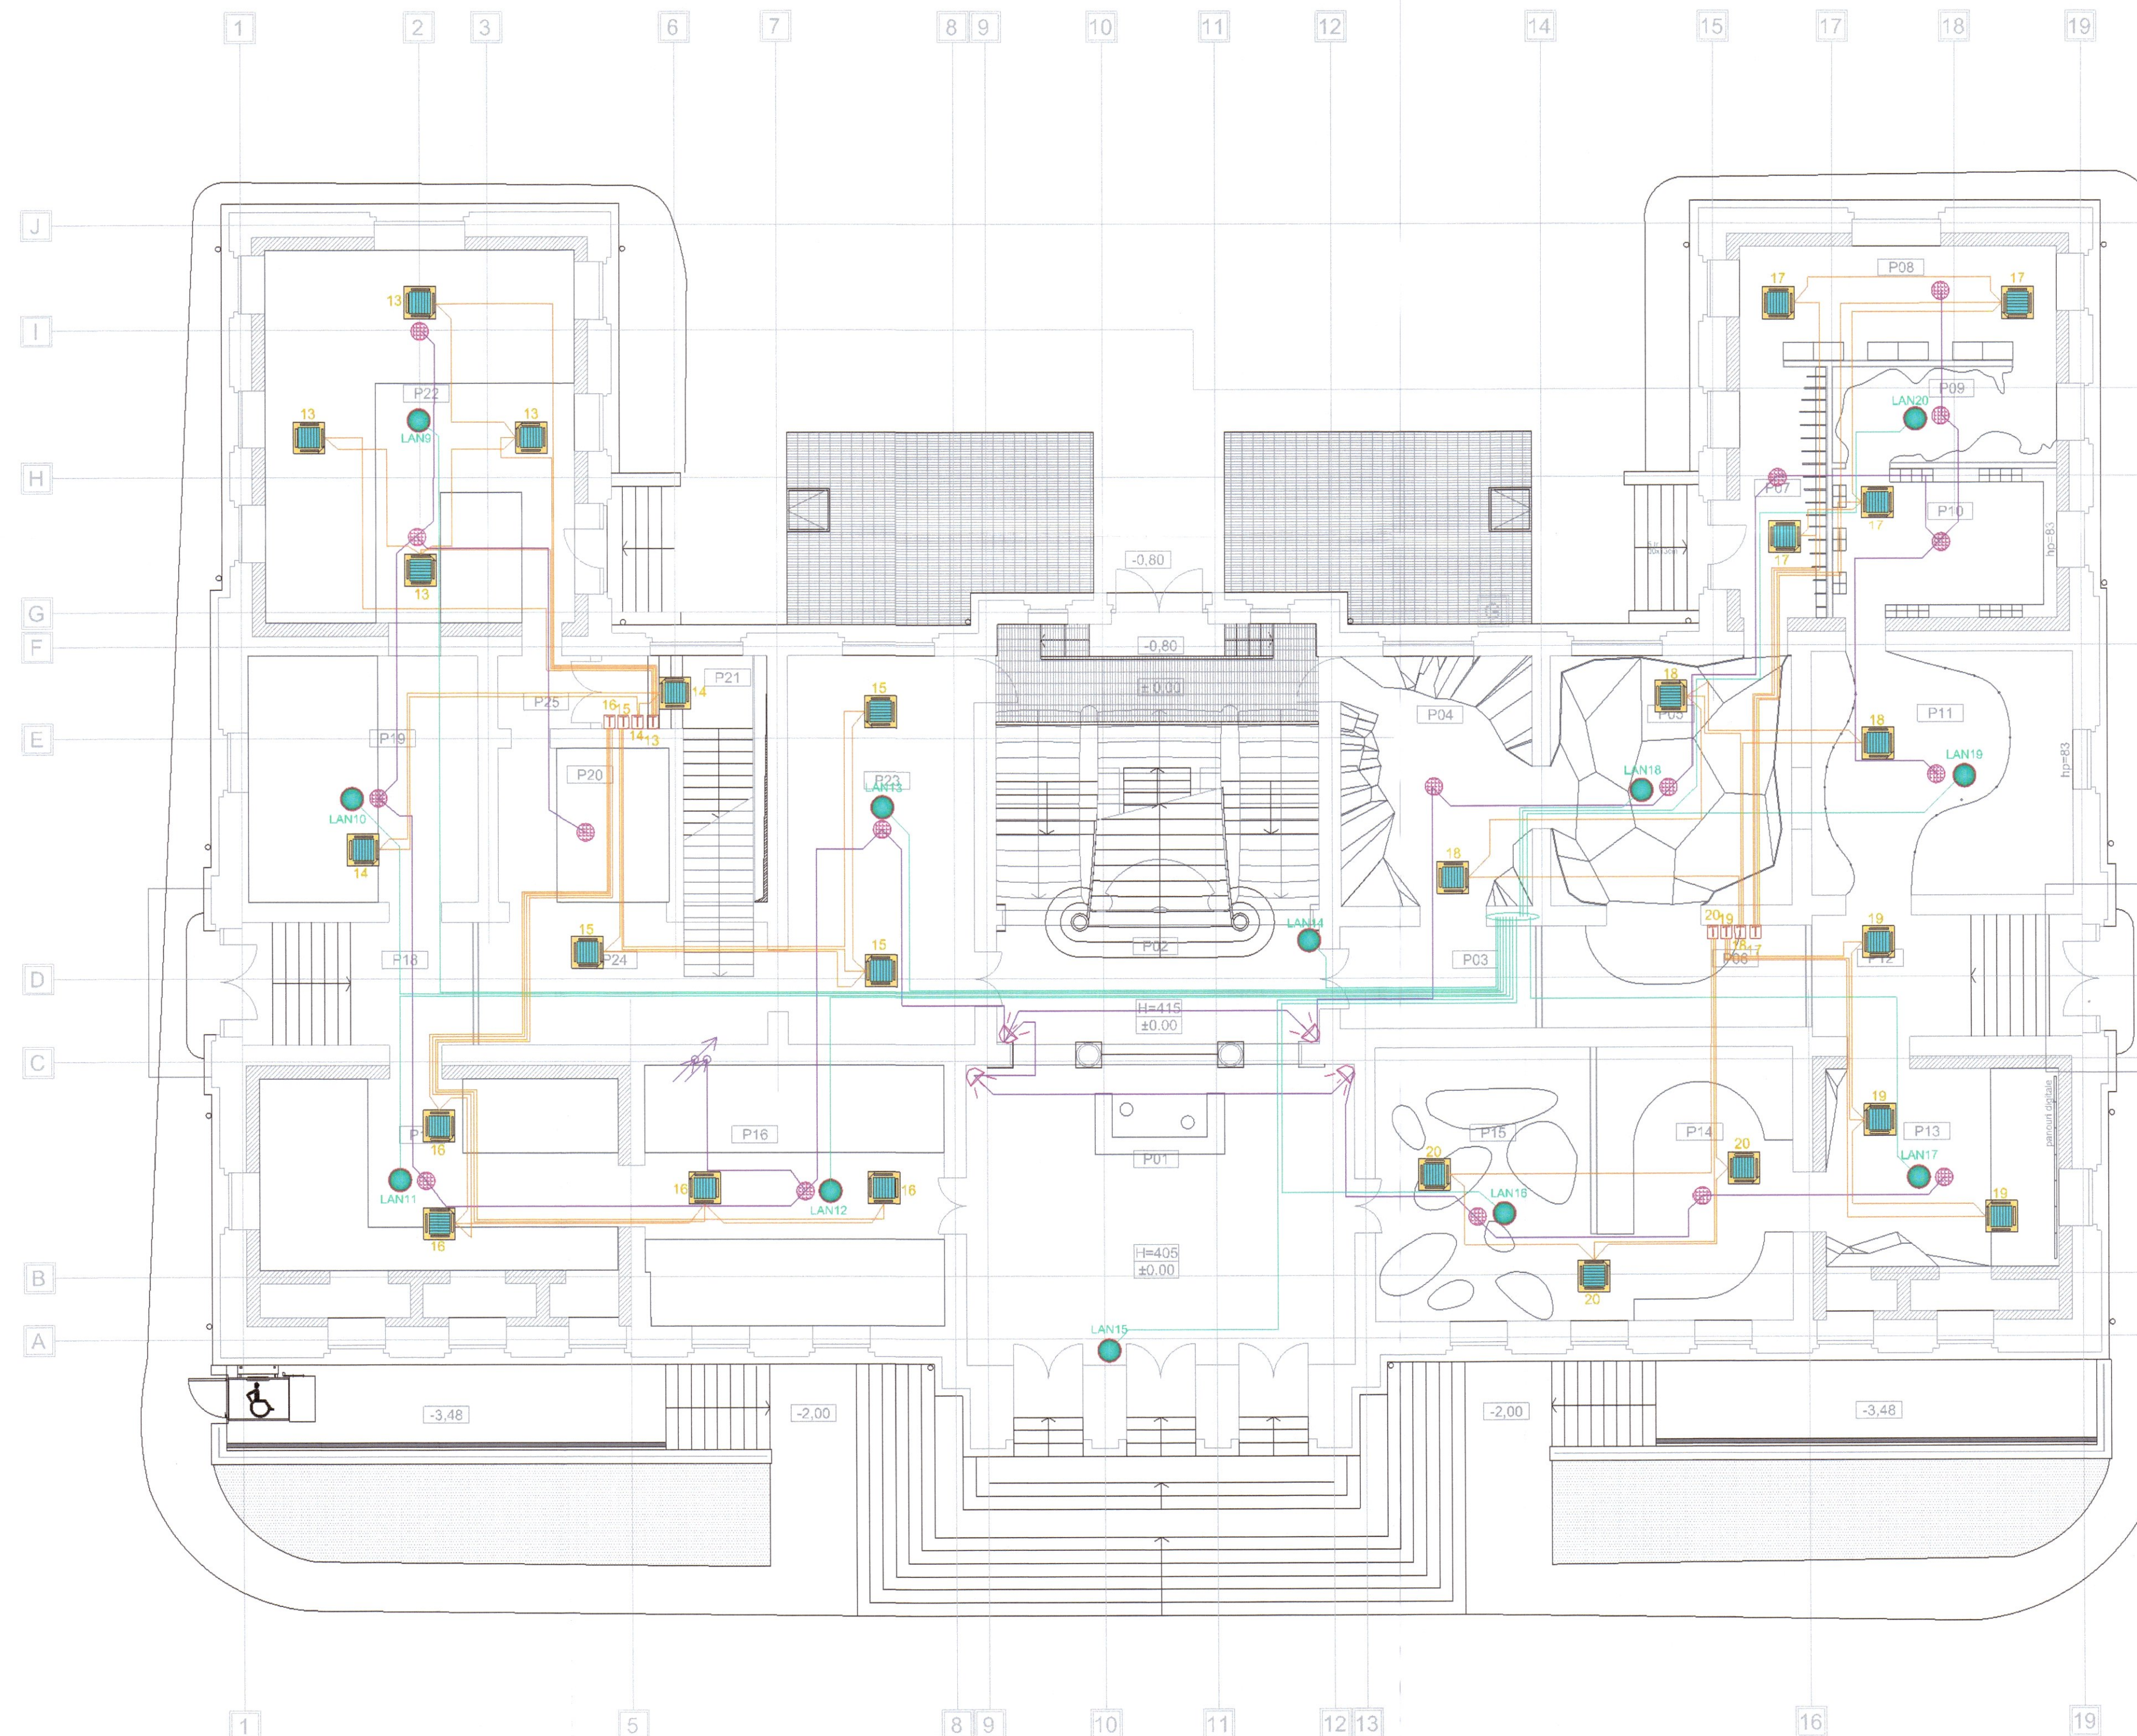

- LEGENDA:**
- Cablu de date FTP Cat. 5e in tub de protectie
  - Cablu sonorizare 100V 2x2,5 mmp in tub de protectie
  - Cablu de comanda a ventiloconvectoarelor prin termostate de perete - N2XH 5x1,5mmp
  - Boxa montaj aparent sau tavan fals PROEL X50/WT sau similar
  - Boxa tip coloana Proel XE55TW sau similar
  - Access point wireless Dual Band, 1200 Mbps , 1 x 10/100/1000 Mbps (RJ-45)
  - Amplificator Proel AUP4250S + Sursa multipla semnal Proel M602FX sau similar
  - Priza de date RJ45 Cat.5
  - Rack de perete complet echipat conform schema
  - Termostat ambiental pentru comanda ventiloconvectoare


**NOTA:**

- Cablarea de pe canalele distincte ale statiei de amplificare se va realiza in concordanta cu solicitarile beneficiarului, astfel incat sa poata fi create zone distincte.
- Reteaua de internet wireless va fi configurata cu zonele si numarul de adrese solicitate de beneficiar (cu sau fara autentificare).
- Toate difuzoarele vor beneficia de propriul potentiometru de reglaj volum, pentru optimizarea sunetului in functie de spatiul deservit.
- Distantele de cablare vor fi conform prescriptiilor Normativului I18

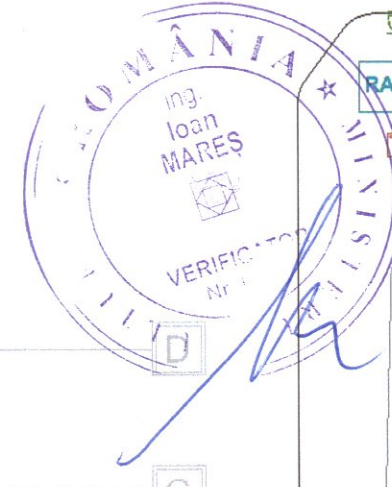

Categ. de importanta C	Clasa de importanta II	S construita 900,00 mp	S desfasurata 2510 mp	PROIECT
PROIECTANT GENERAL	S.C. POLARH - DESIGN SRL J 40/5205/1991; CUI: RO389 942	TITLU PROIECT: RESTAURAREA MUZEULUI JUDETEAN DE ISTORIE, CONSOLIDAREA PROTECTAREA SI VALORIFICAREA PATRIMONIULUI CULTURAL	BENEFICIAR: U.A.T. JUDETEL ARGES PIATA VASILE MILEA, NR. 1, JUDETEL ARGES	3574/28.02.2020
PROIECTANT DE SPECIALITATE	S.C. DELTA DESIGN EXPERIENCE S.R.L. Nr. 0 R.C.: 0209030100 2218, C.U.I. 3628965 Adresa: P.A. Arhitecti Nr. 5, Ap. 21, C.A. 1, B. 30, J.C. 9804 Str. Constantin Brancoveanu			SPECIALITATEA INSTALATII
SEF PROIECT COMPLEX	dr. arh. VIRGILIU POLIZU	SCARA	ADRESA INVESTITIE:	FAZA PTh+DDE
SEF PROIECT SPECIALITATE	ing. IOAN ROSIU	1:100	Str. Armand Calinescu, nr. 44, Pitesti, judetul Arges	PLANSA IE-14
PROIECTAT	ing. RADU ENACHE	02.2020	INSTALATII EL. CURENTI SLABI - PLAN PARTER	



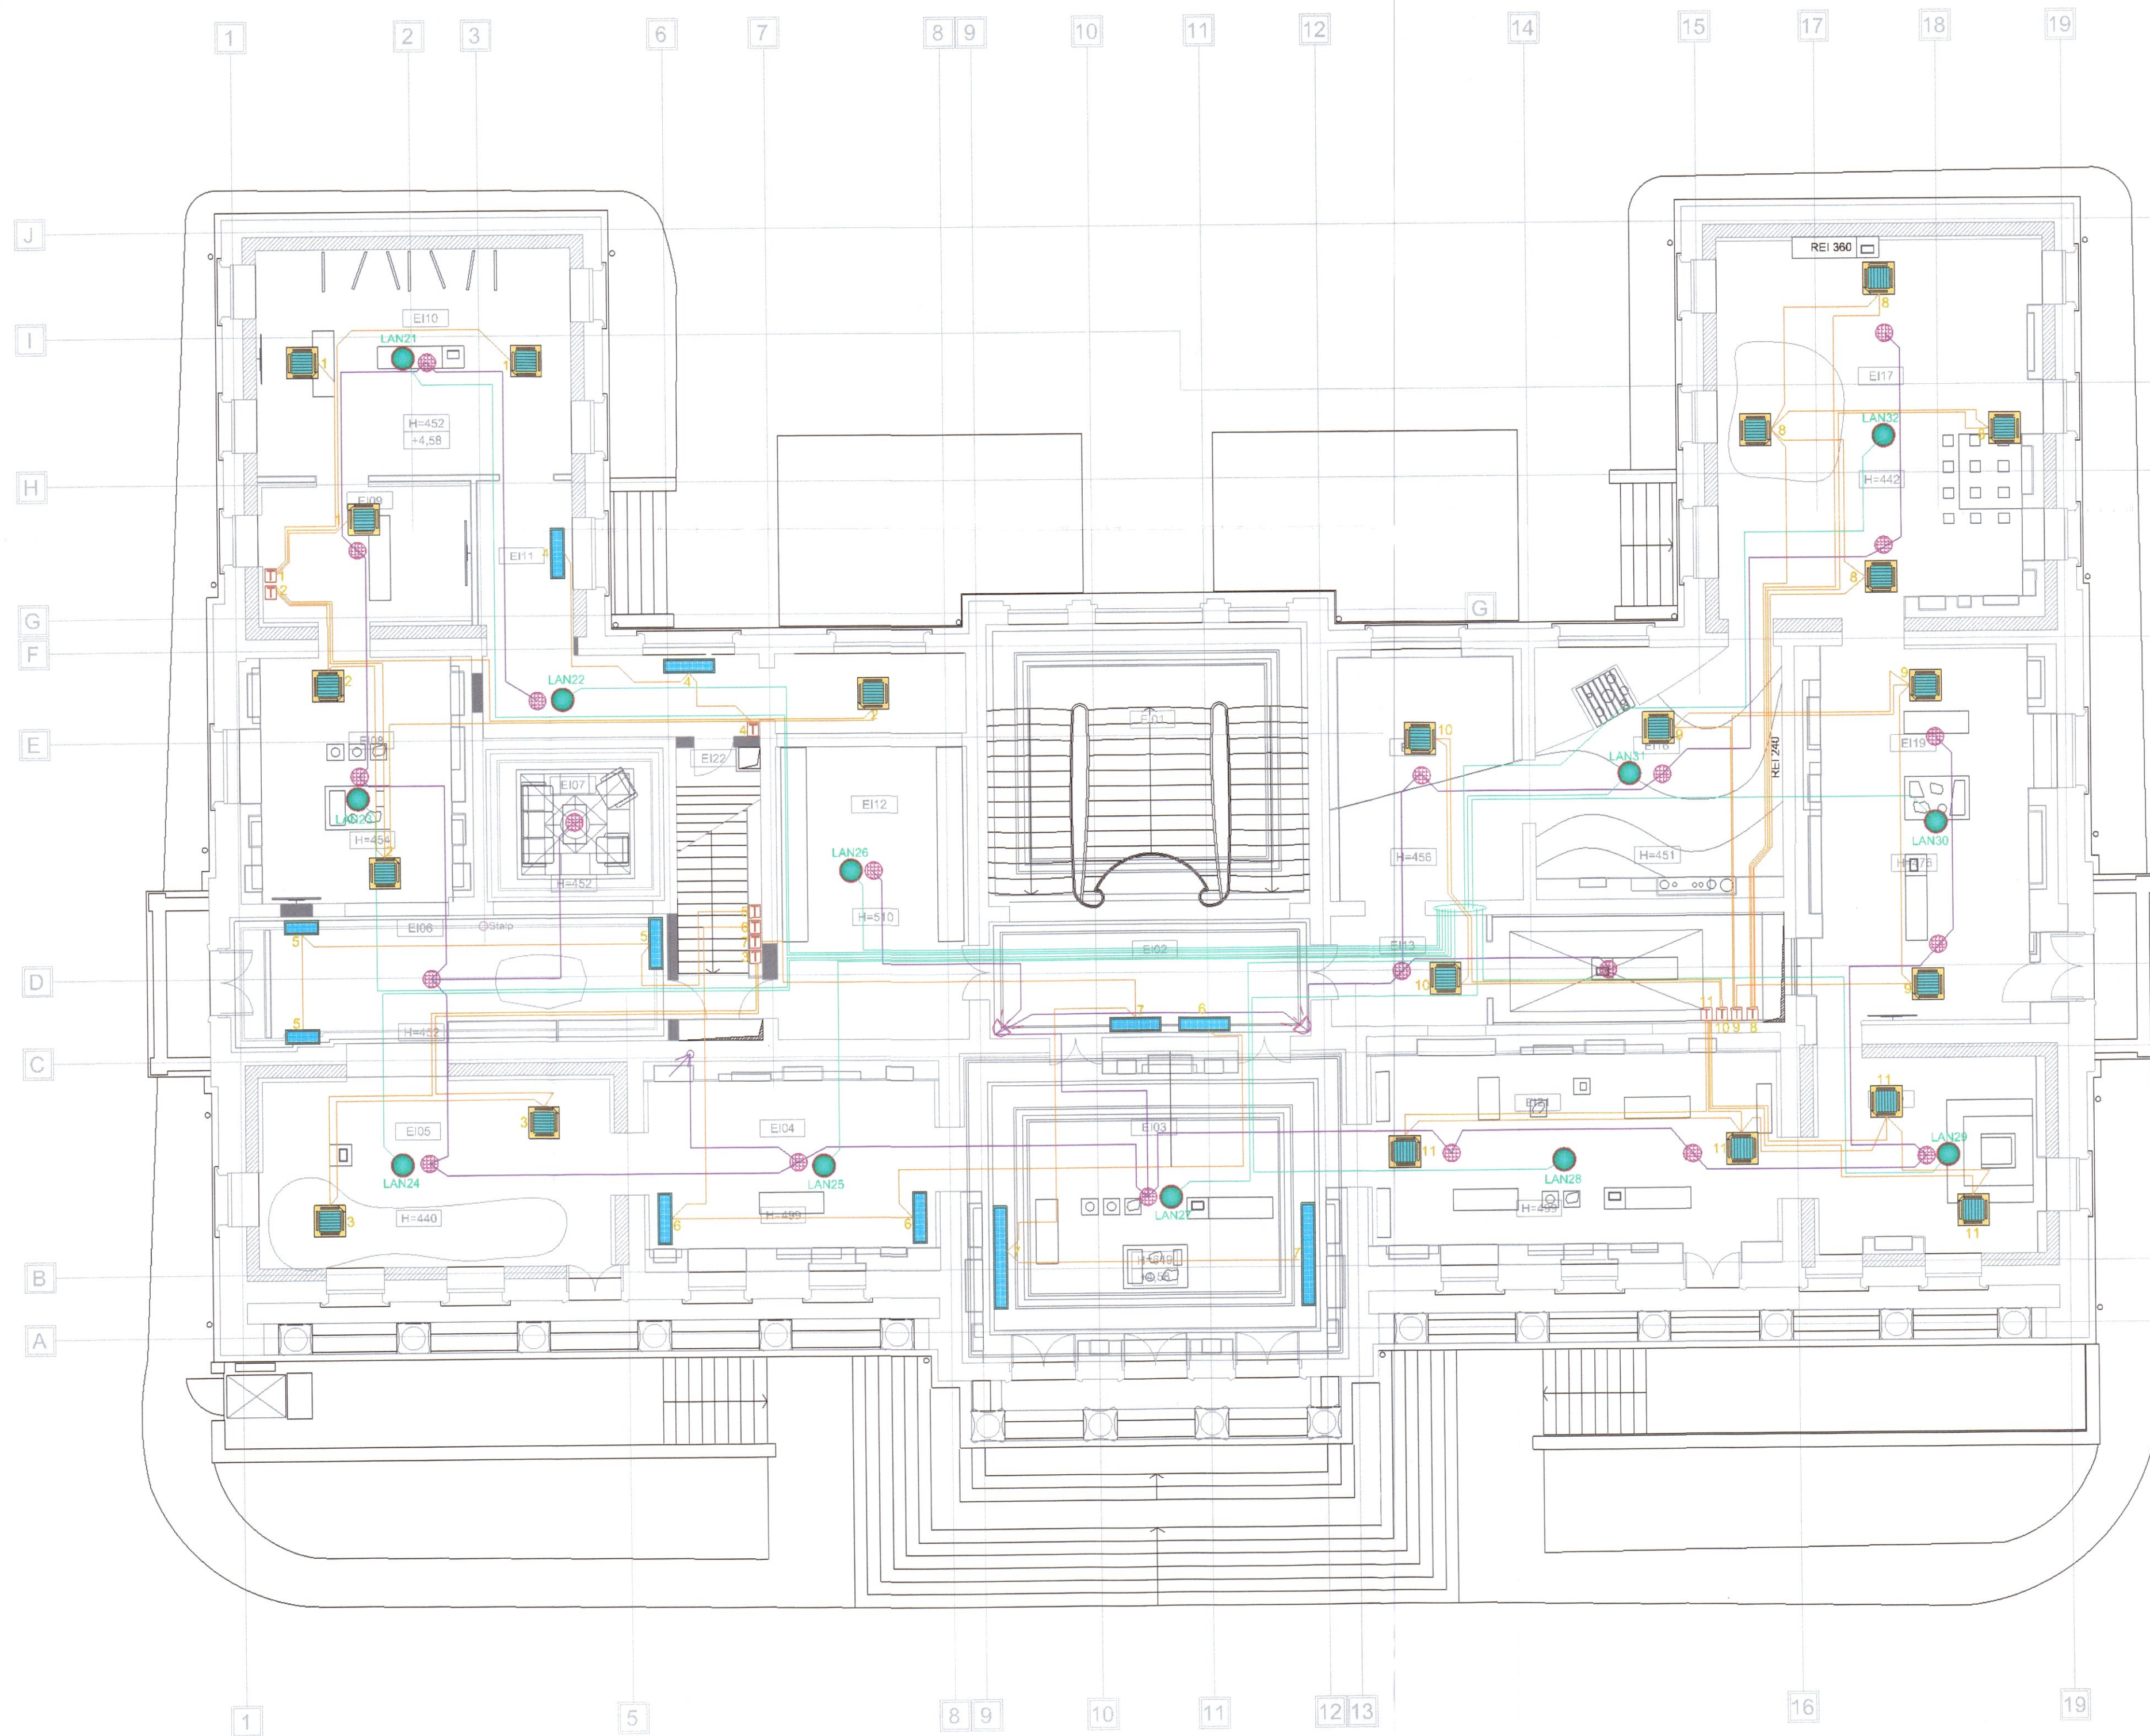

#### LEGENDA:

- Cablu de date FTP Cat. 5e in tub de protectie
- Cablu sonorizare 100V 2x2,5 mm in tub de protectie
- Cablu de comanda a ventilatoarelor prin termostate de perete - N2XH 5x1,5mm
- Boxa montaj aparent sau tavan fals PROEL X50/WT sau similar
- Boxa tip coloana Proel XE55TW sau similar
- Access point wireless Dual Band, 1200 Mbps , 1 x 10/100/1000 Mbps (RJ-45)
- Amplificator Proel AUP4250S + Sursa multipla semnal Proel M602FX sau similar
- Priza de date RJ45 Cat.5
- Rack de perete complet echipat conform schema
- Termostat ambiental pentru comanda ventilatoarelor

#### NOTA:

- Cablarea de pe canalele distincte ale statiei de amplificare se va realiza in concordanta cu solicitarile beneficiarului, astfel incat sa poata fi create zone distincte.
- Rețeaua de internet wireless va fi configurată cu zonele și numărul de adrese solicitate de beneficiar (cu sau fara autentificare).
- Toate difuzoarele vor beneficia de propriul potențiometrul de reglaj volum pentru optimizarea sunetului in functie de spatiul deservit.
- Distanțele de cablare vor fi conform prescripțiilor Normativului 118





Categ. de importanta C	Clasa de importanta II	S.construita 950,80 mp	S.desfasurata 2510 mp	PROIECT
PROIECT GENERAL	S.C. POLARH - DESIGN SRL POLARH J 40/5205/1991. CUI: RO389 642	TITLU PROIECT: RESTAURAREA MUZEULUI JUDETEAN ARGES - CONSOLIDAREA PROTEJAREA SI VALORIFICAREA PATRIMONIULUI CULTURAL	BENEFICIAR: U.A.T. JUDETUL ARGES PIATA VASILE MILEA, NR. 1, JUDETUL ARGES	3574/28.02.2020 SPECIALITATEA INSTALATII
PROIECT DE SPECIALITATE	S.C. DELTA DESIGN EXPERIENCE S.R.L. Nr. O.S.C. 2020/0205/2020, CUI: 3622055 Adresa: POLARH J 40/5205/1991, CUI: RO389 642 Str. 1000000000	SCARA	ADRESA INVESTITIE: Str. Armand Calinescu, nr. 44, Pitesti, Judetul Arges	FAZA PTH+DDE
SEF PROIECT COMPLEX	dr.arh. VIRGILIU POLIZU	1:100	02.2020	PLANSĂ
SEF PROIECT SPECIALITATE	Ing. IOAN ROȘIU			IE-15
PROIECTAT	Ing. RADU ENACHE			





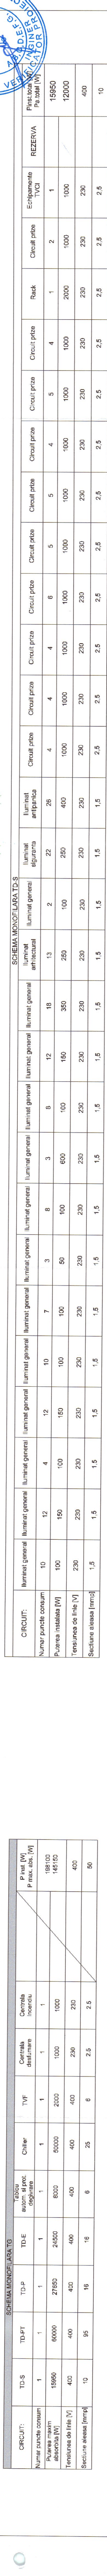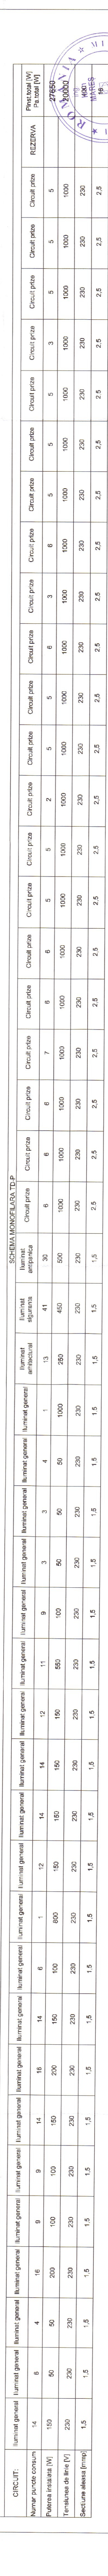

[illegible]



