



NOTA
 Soluțiile tehnice și economice cuprinse în prezenta documente nu pot fi utilizate numai în scopul prezentat în contract.
 Documentele nu pot fi reproduse sau copiate în total sau parțial fără acordul scris al ABG BUSINESS TOOLS S.R.L.


ABG BUSINESS TOOLS


SCARA DE RĂZENDĂRI
 RISC MIC DE INCENDIU (C11189)
 RISC MEDIU (C1189)



INTOTCI	NUME	SEMNATURA	SCARA	PROIECT	PROIECT
Sup proiect	Ing. ARGHAR Maria Costina	[Signature]	100	CONSILIERE PROIECT: ACTUALIZARE SI/SAU OBIECTIVA DE BUCURESTI DENUMIRILE REABILITARE SPITAL, JUDEȚUL DE IERȘA	F.A.Z.
Proiectat	Ing. Ach. [Signature]	[Signature]	100	TITLUL PLANȘII: PROIECTUL PLAN CONȘOL	PL.NR.4
Desenat	Ing. Ach. [Signature]	[Signature]	100		REV

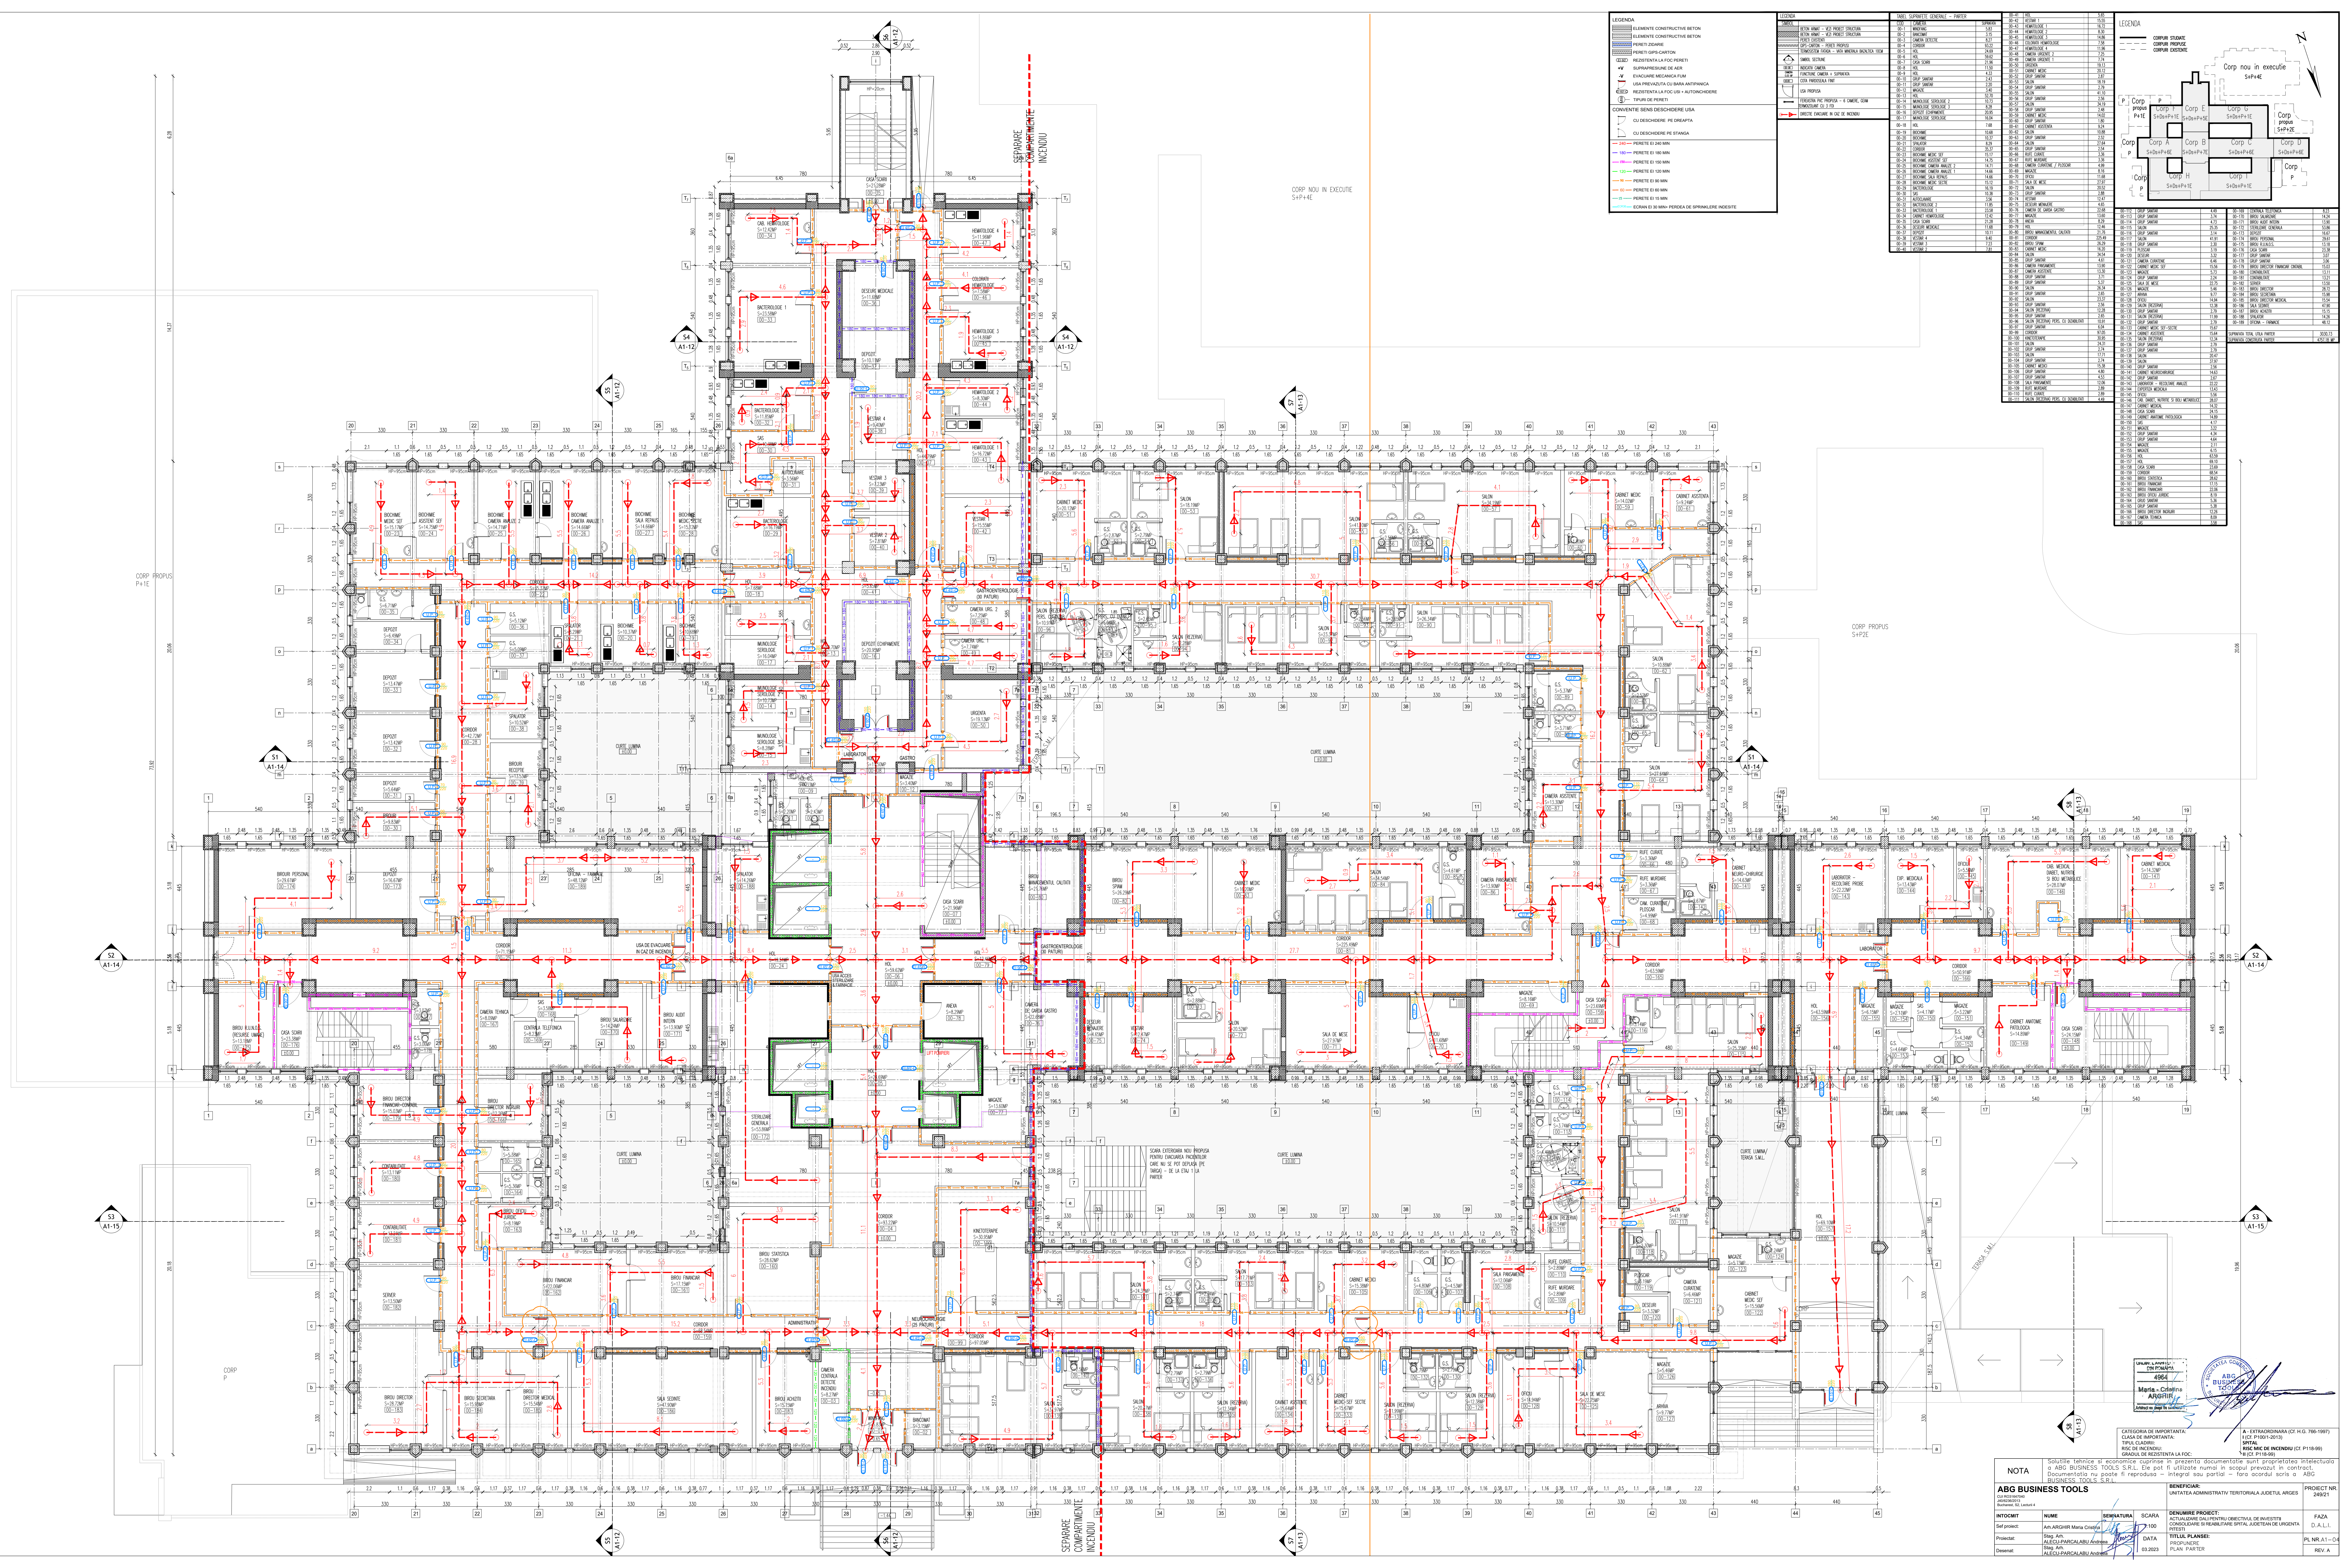


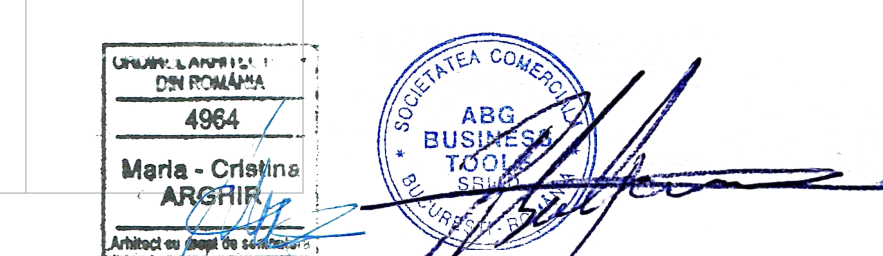


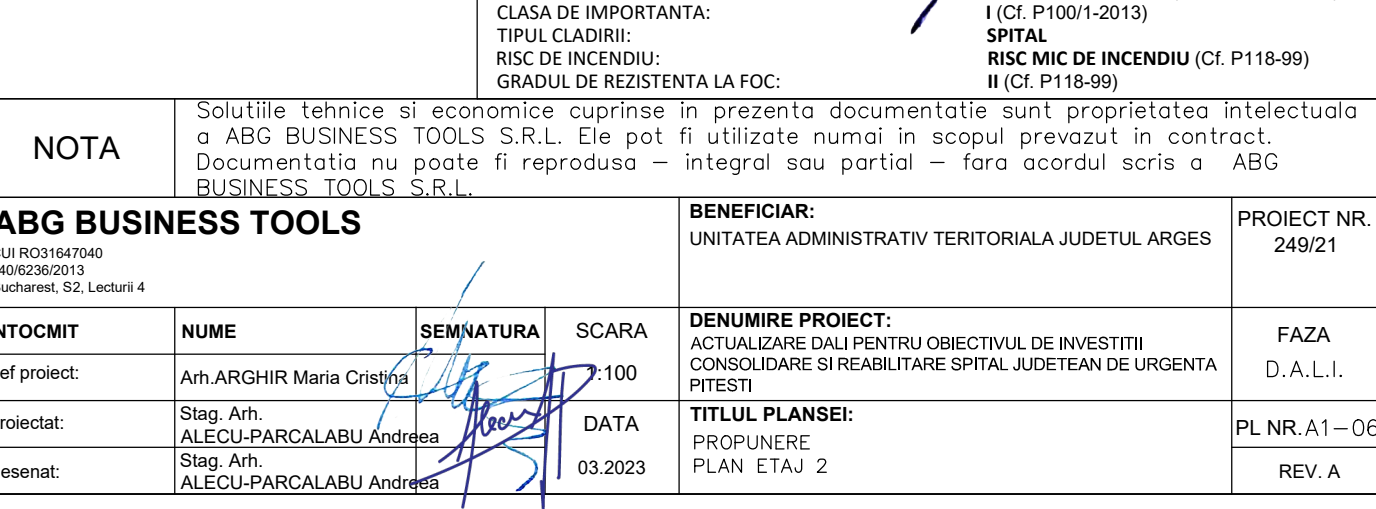

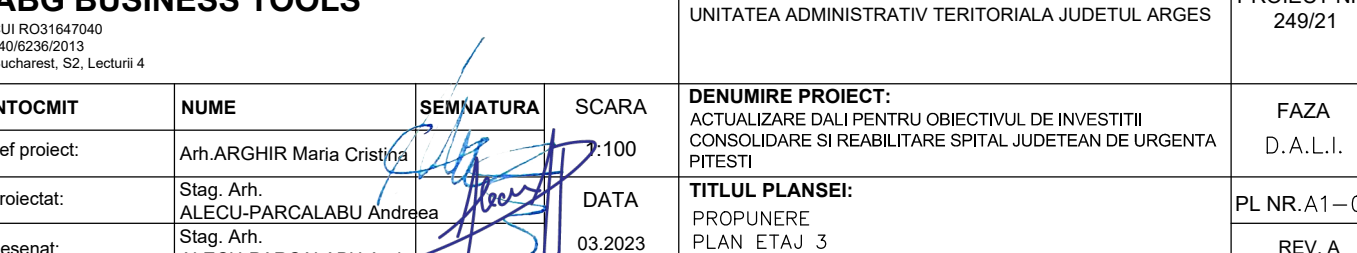


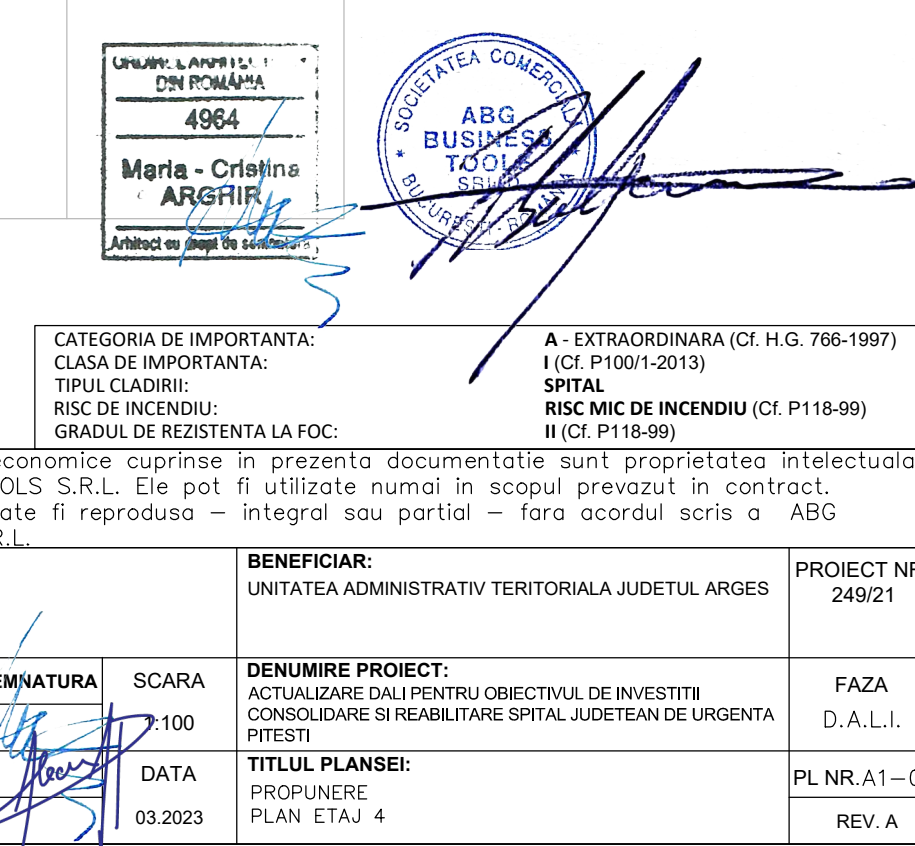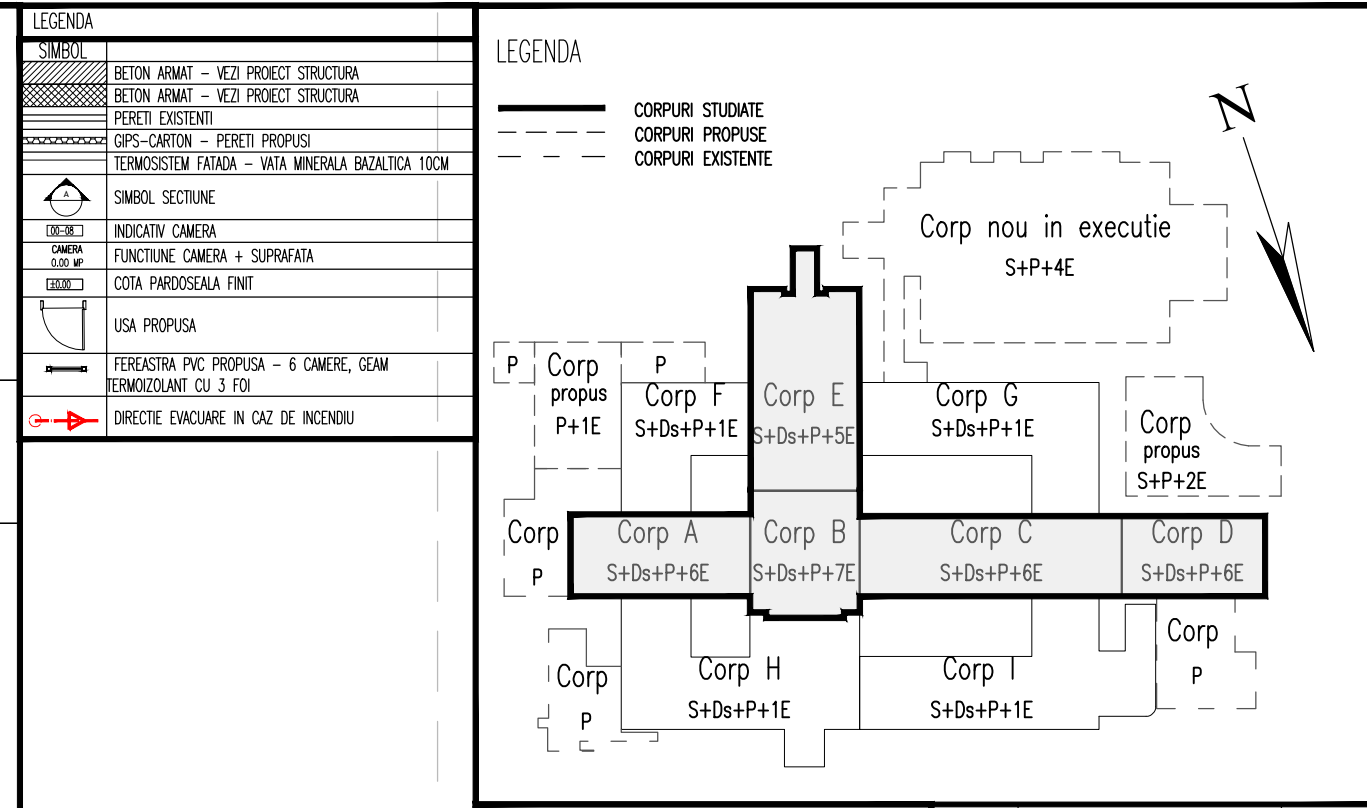

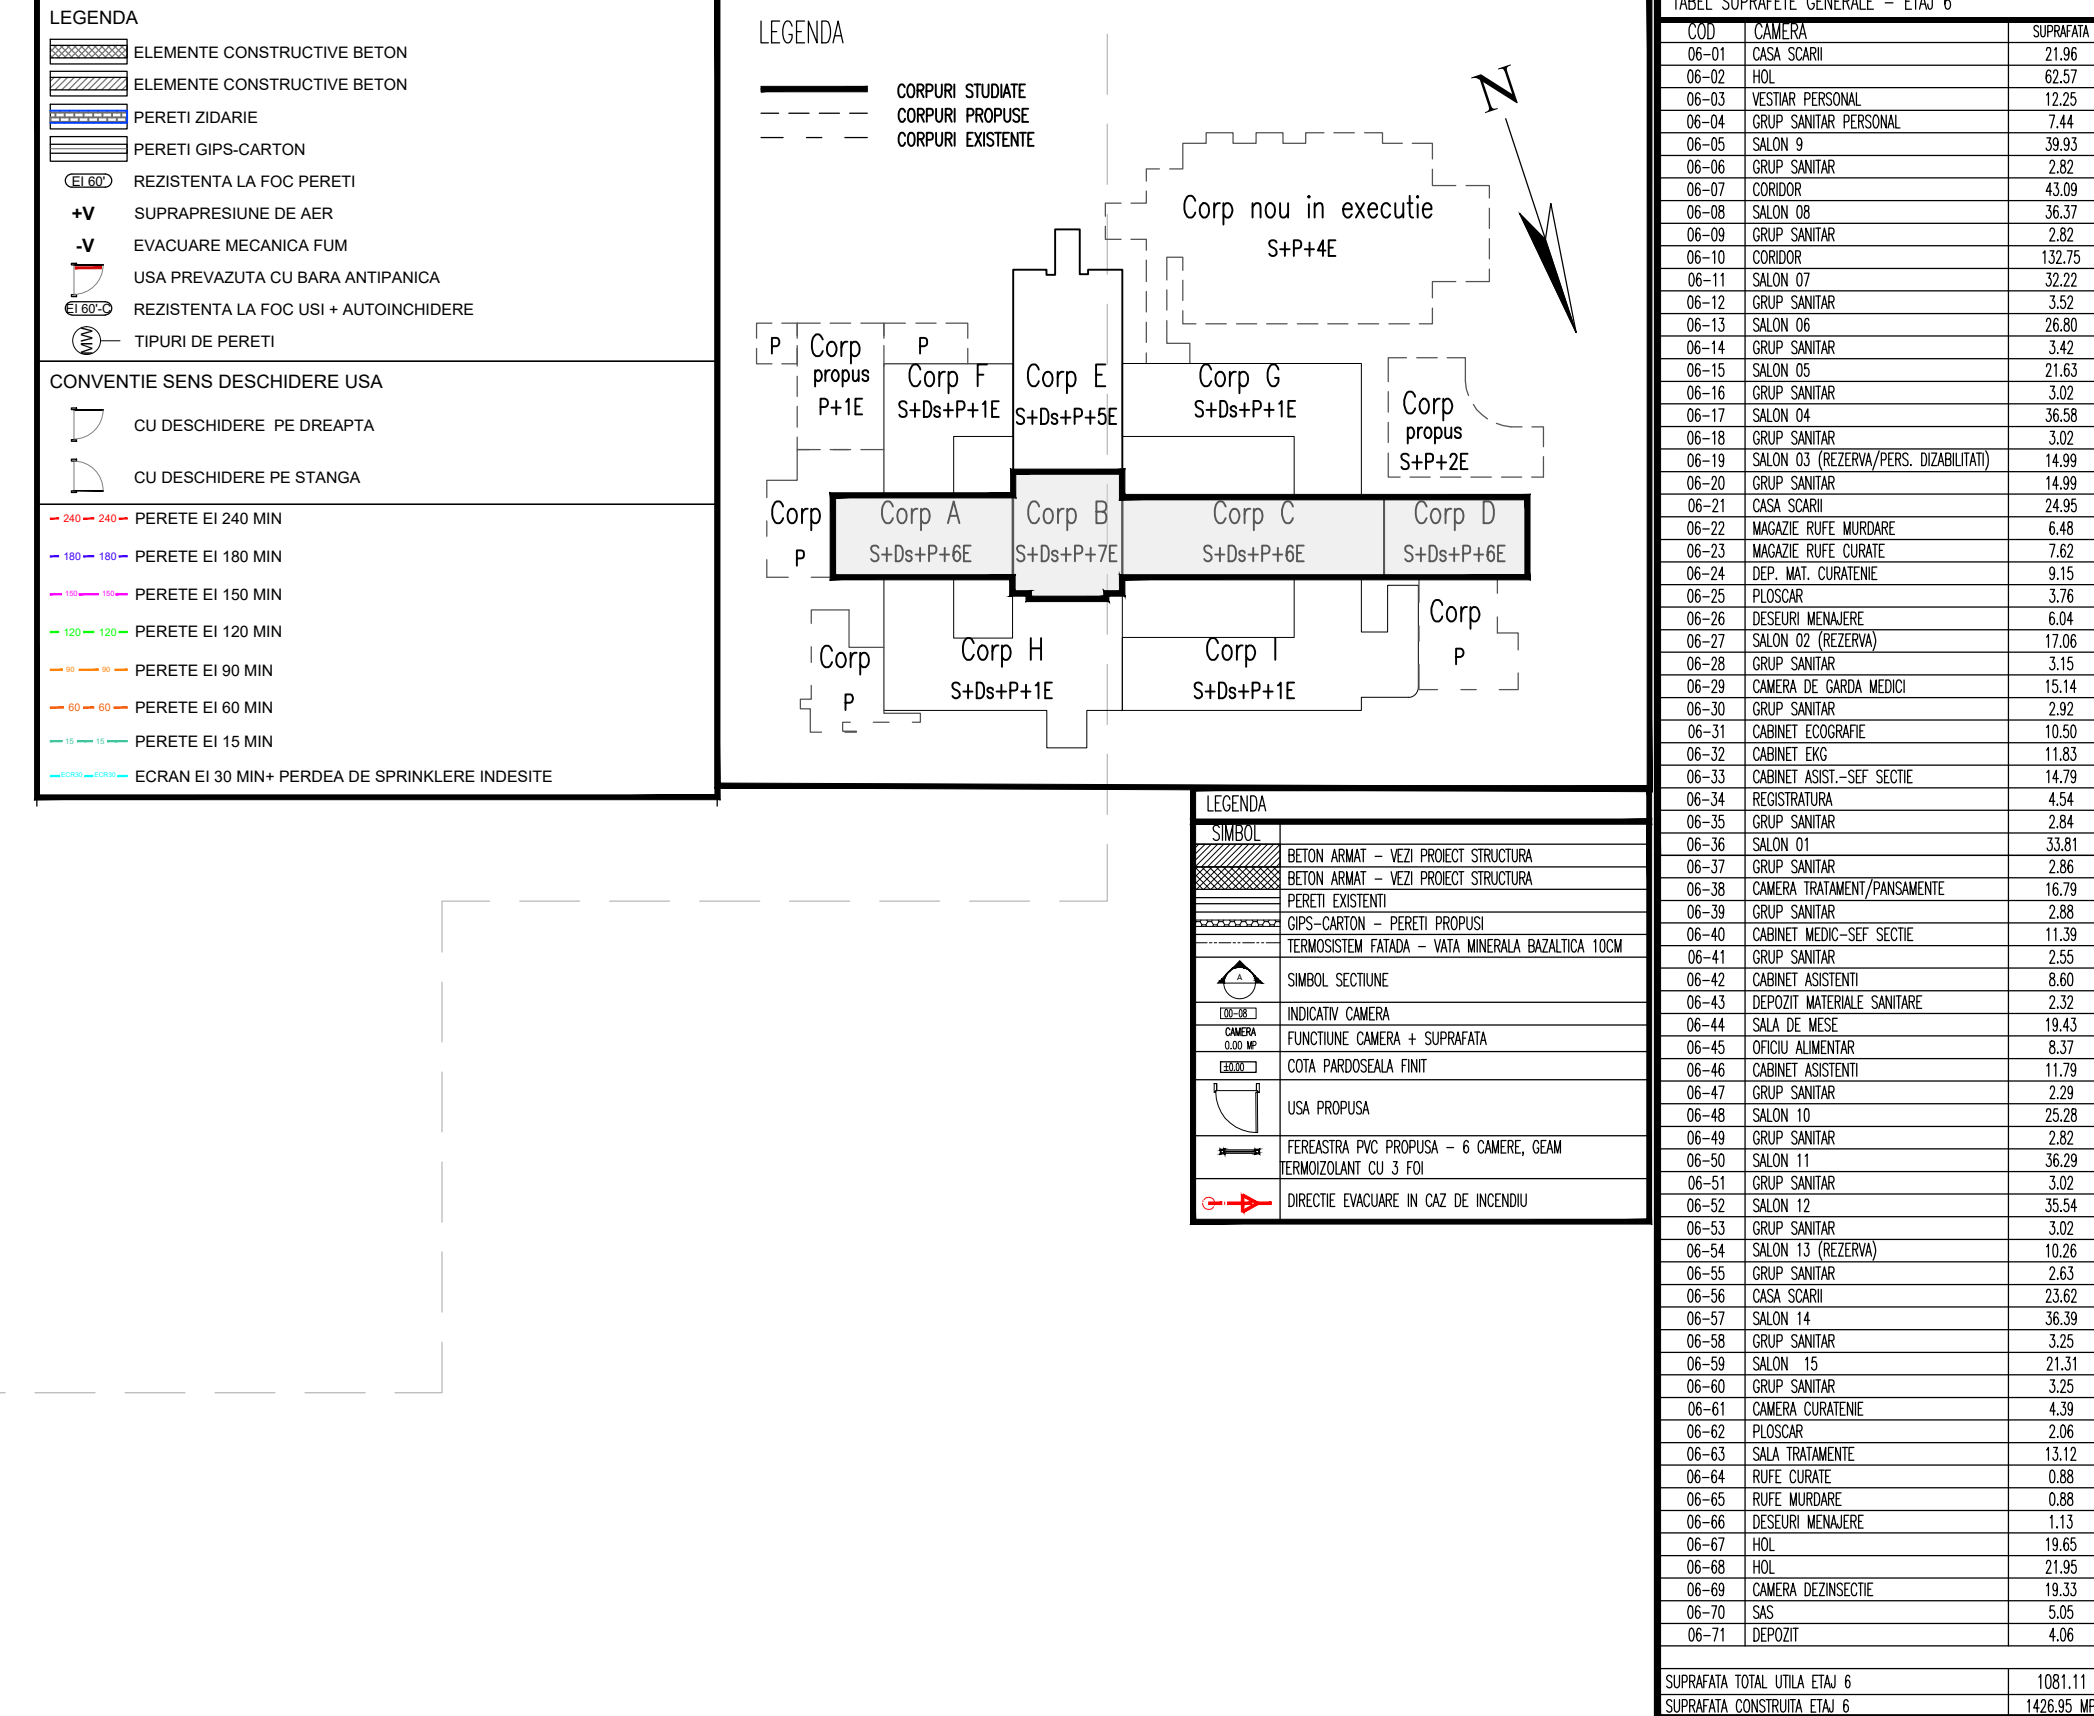

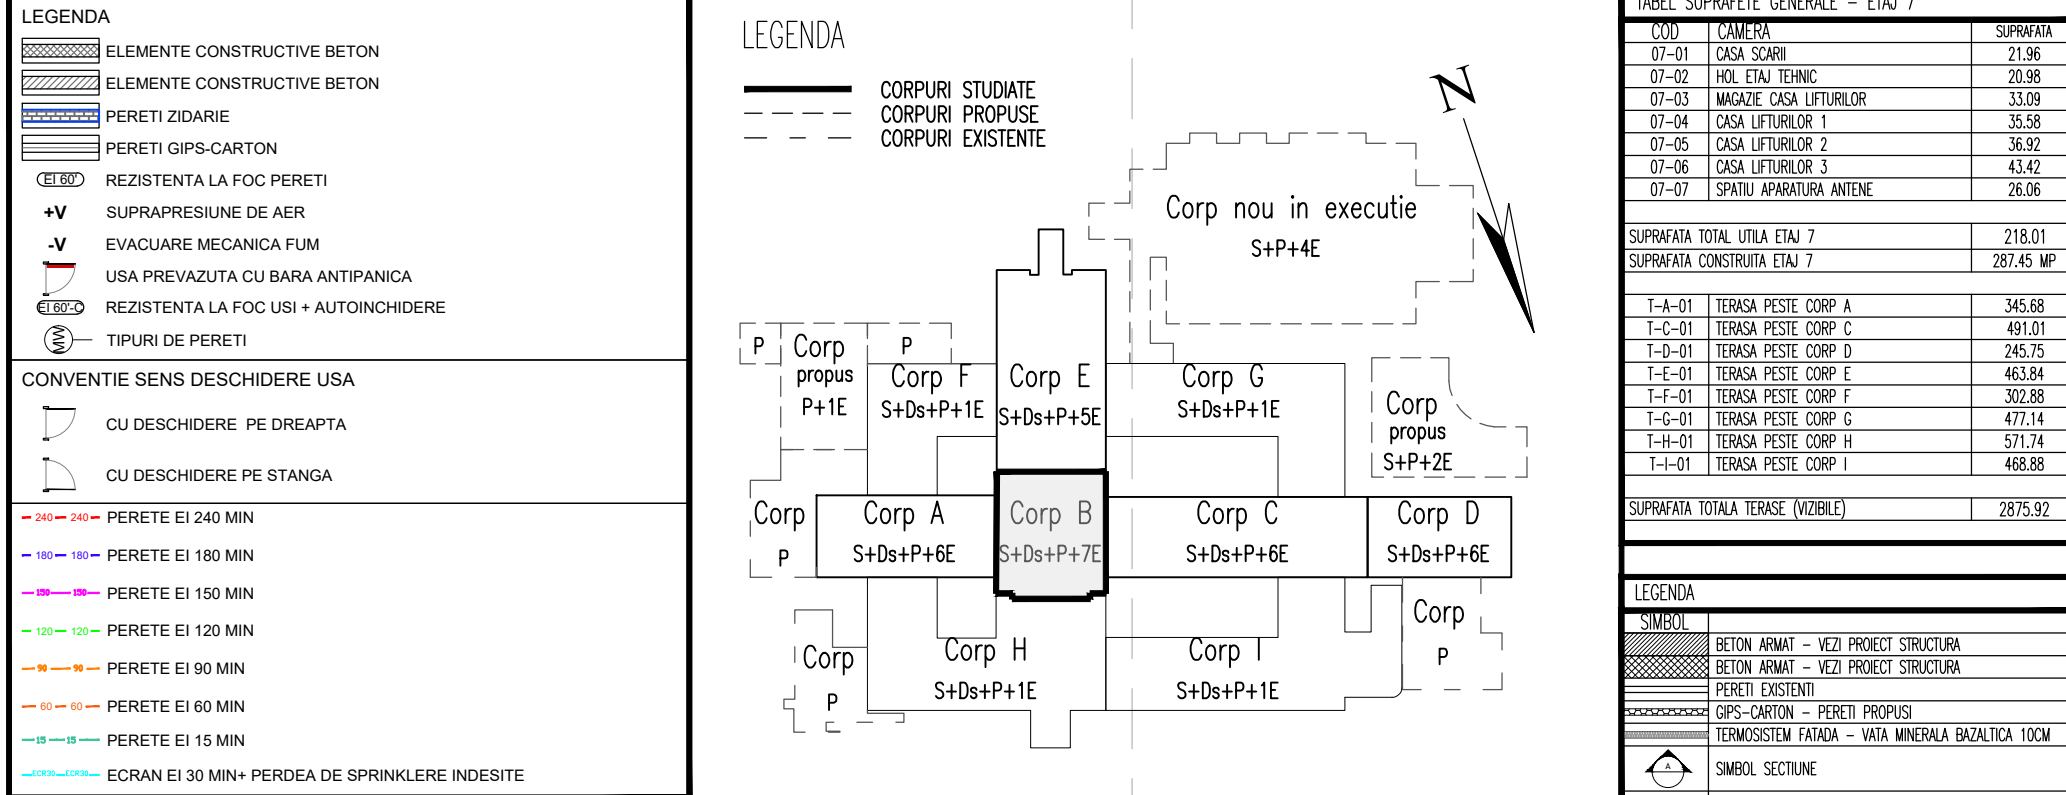

+23.34
7 TERASA CORP D
+20.20
6 ETAJ 6
TERASA CORP E
+16.90
5 ETAJ 5
+13.60
4 ETAJ 4
+10.30
3 ETAJ 3
+7.00
2 ETAJ 2
TERASA CORPURI F, G, H, I
+3.50
1 ETAJ 1
±0.00
0 PARTIER
-3.50
-1 DEMISOL
-6.20
-2 SUBSOL

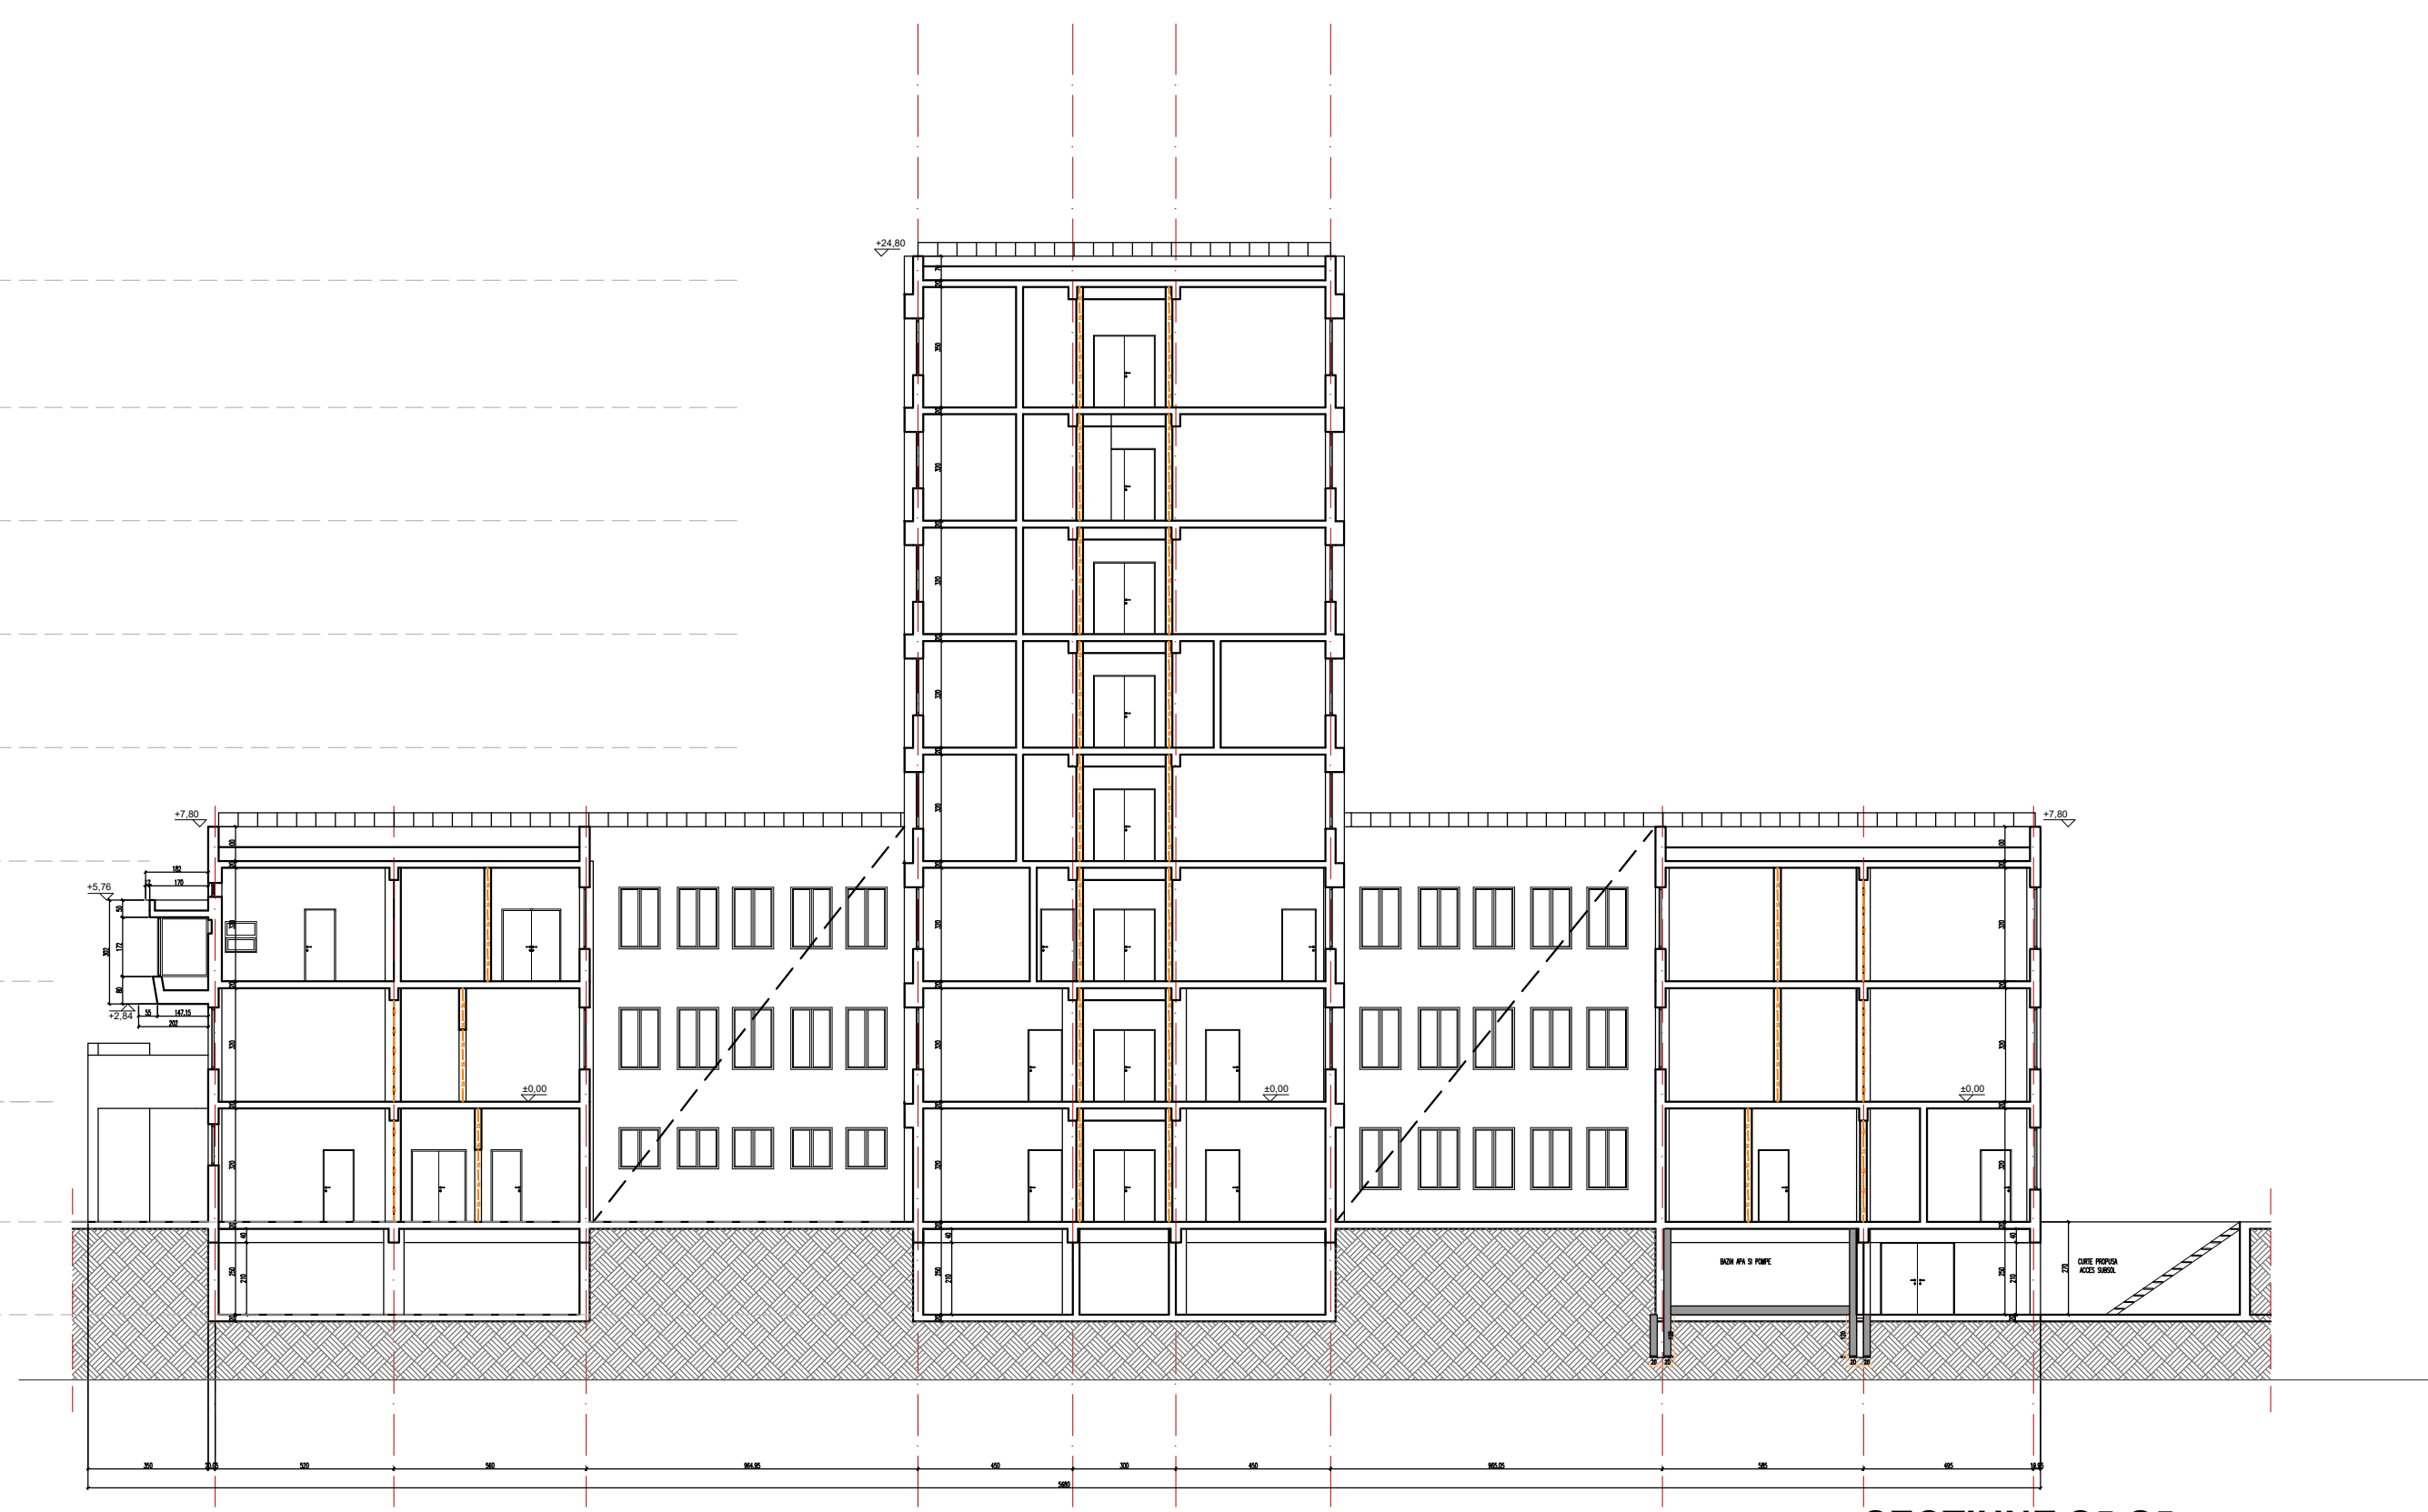


SECTIUNE S5-S5



SECTIUNE S4-S4

+27.20
8 TERASA CORP B
+23.34
7 TERASA CORP D
+20.20
6 ETAJ 6
TERASA CORP E
+16.90
5 ETAJ 5
+13.60
4 ETAJ 4
+10.30
3 ETAJ 3
+7.00
2 ETAJ 2
TERASA CORPURI F, G, H, I
+3.50
1 ETAJ 1
±0.00
0 PARTIER
-3.50
-1 DEMISOL
-6.20
-2 SUBSOL

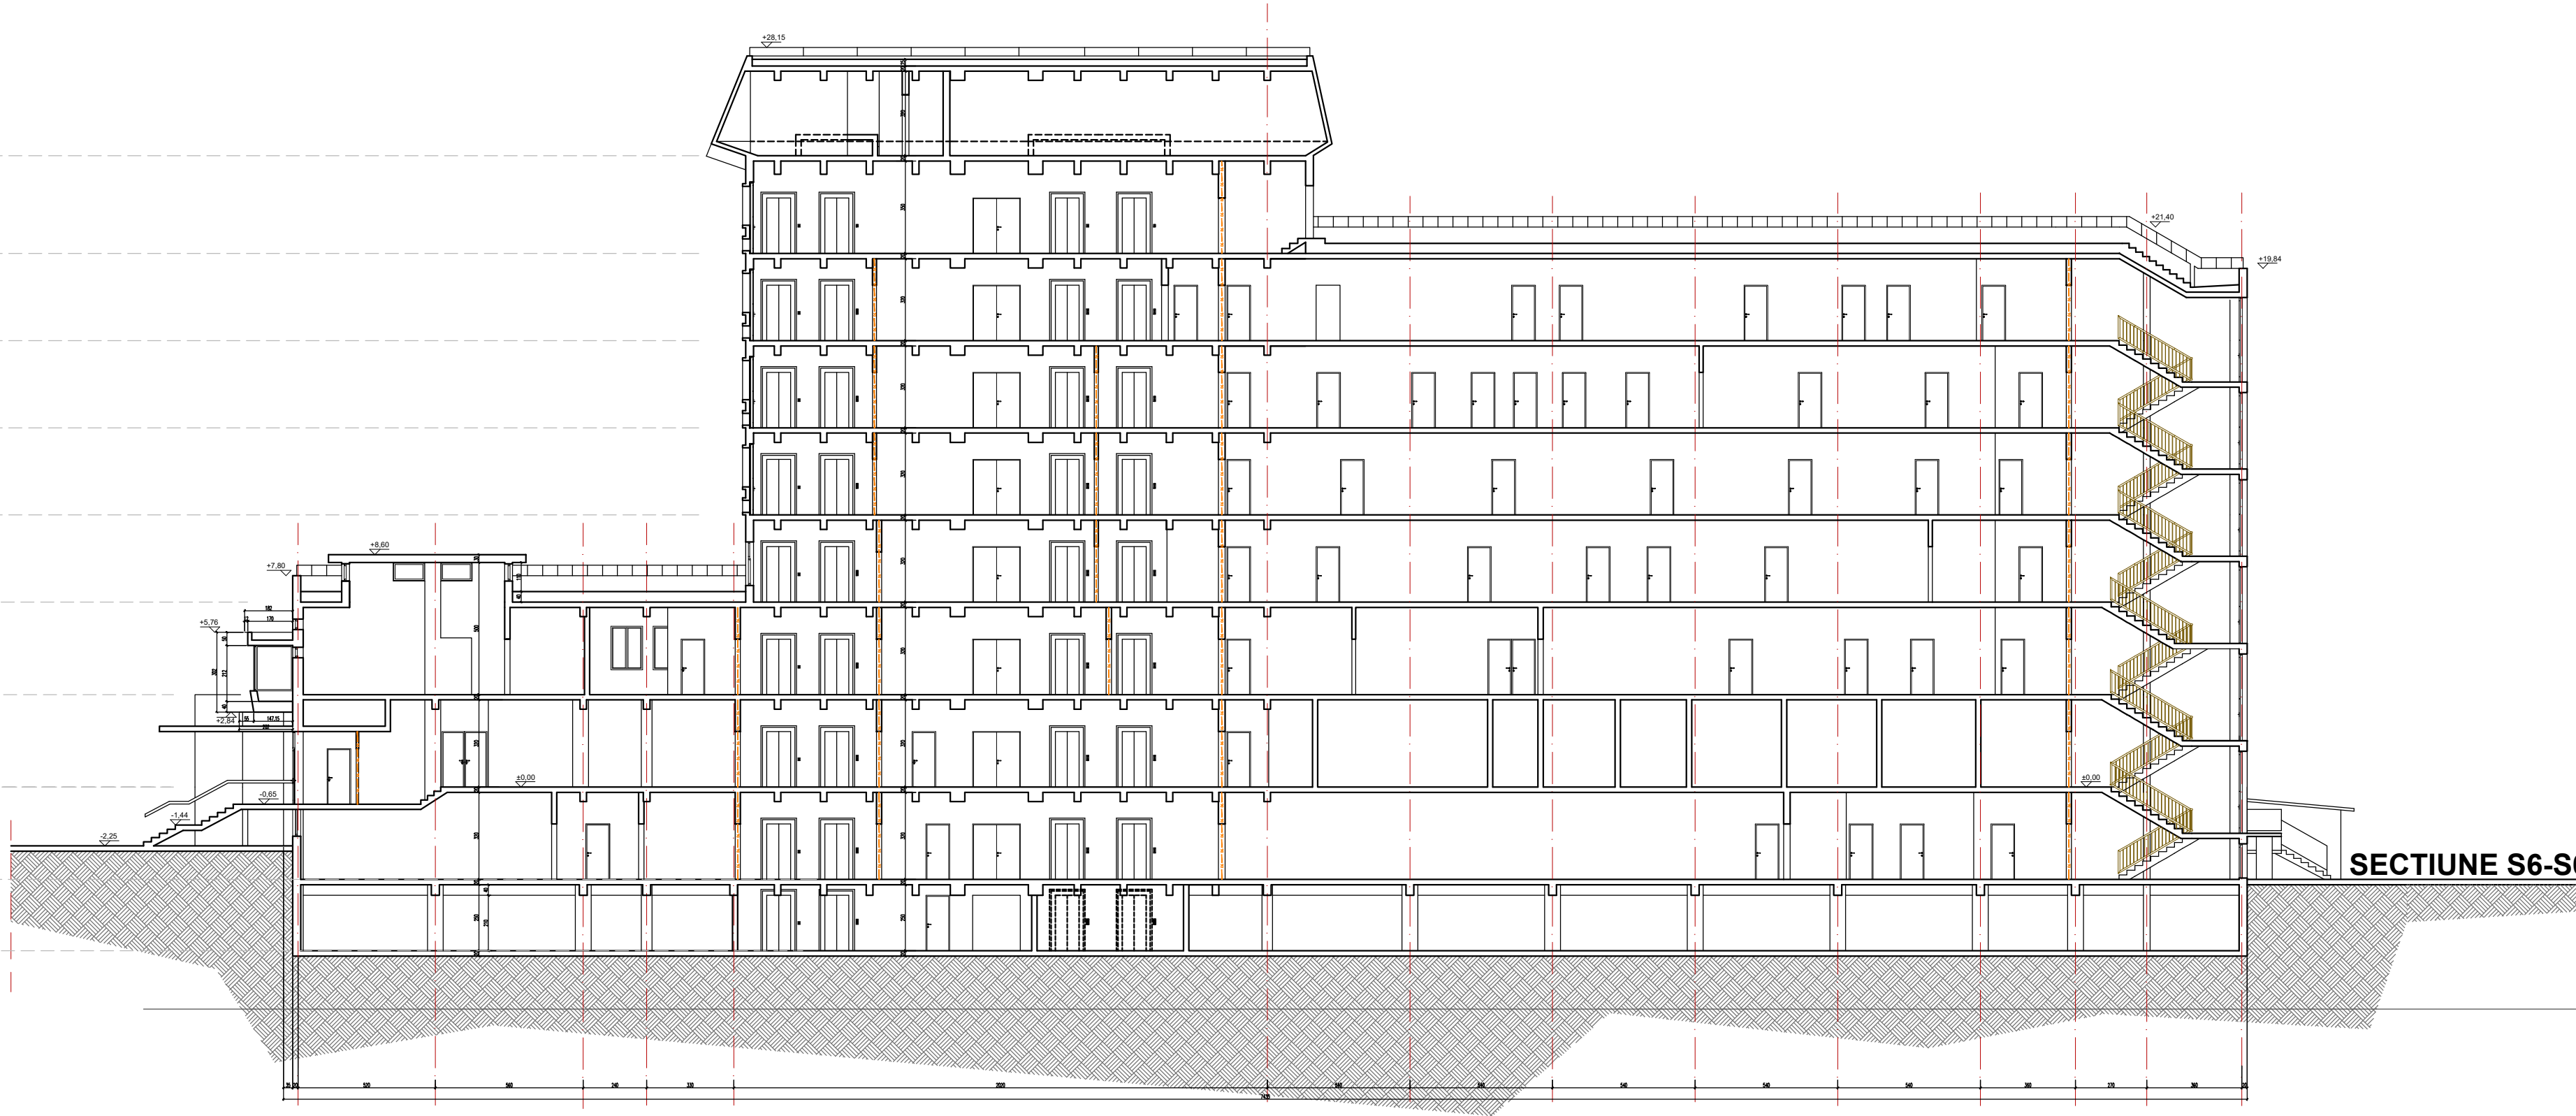

SECTIUNE S6-S6

LEGENDA	
	ELEMENTE CONSTRUCTIVE BETON
	ELEMENTE CONSTRUCTIVE BETON
	PERETI ZIDARE
	PERETI CIPS/CANTON
	REZISTENTA LA FOC PERETI
	SUPRAPERESARE DE AER
	EVACUARE MECANICA FUM
	REZISTENTA LA FOC USI + AUTOGÂNDIRE
	REZISTENTA LA FOC USI + AUTOGÂNDIRE
	REZISTENTA LA FOC USI + AUTOGÂNDIRE
CONVENTIE SENS DESCHIDERE USA	
	CU DESCHIDERE PE DREAPTA
	CU DESCHIDERE PE STANGA
	PERETE EI 240 MIN
	PERETE EI 180 MIN
	PERETE EI 150 MIN
	PERETE EI 120 MIN
	PERETE EI 90 MIN
	PERETE EI 60 MIN
	PERETE EI 30 MIN
	ECUAN EI 30 MIN- PERECIA DE SPRINKLERE INERTE

NOTE:

TENCUALA:

TENCUALA DECORATIVA SILICONICA
MODEL BOB CU BOB GRANULATIE 1.5MM MAX
CULOARE RAL 9013
APLICATA PE TERMOSISTEM VATA BAZALTICA ROCKWOOL FRONTROCK MAX PLUS
EPS A=0.035W/mK

TAMPLARIA :

TAMPLARIE PVC 6 CAMERE
CULOARE RAL 9016
STICLA TRIPAN R=1.-8/1.22 M²K/W
MONTATA PE PRECADRU PURENIT

GRUPUL 1, ANEXA 1
TIMP PREGATIRE
4964
Maria - Cristina
ARGHIR
Arhitect cu drept de semnatura



ABG BUSINESS TOOLS S.R.L.

Arhitect cu drept de semnatura


ROSETA CONECT

ABG BUSINESS TOOLS S.R.L.

Arhitect cu drept de semnatura

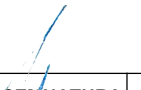		CATEGORIA DE IMPORTANTA: CLASA DE IMPORTANTA: TIPUL CLADIRII: RISC DE INCENDIU: GRADUL DE REZISTENTA LA FOC:		A - EXTRAORDINARA (Cf. H.G. 766-1997) I (Cf. P100/1-2013) SPITAL RISC MIC DE INCENDIU (Cf. P118-99) II (Cf. P118-99)	
NOTA		Solutiile tehnice si economice cuprinse in prezenta documentatie sunt proprietatea intelectuala a ABG BUSINESS TOOLS S.R.L. Ele pot fi utilizate numai in scopul prevazut in contract. Documentatia nu poate fi reprodusa - integral sau partial - fara acordul scris a ABG BUSINESS TOOLS S.R.L.			
ABG BUSINESS TOOLS				BENEFICIAR: UNITATEA ADMINISTRATIV TERITORIALA JUDETUL ARGES	
CUI RO31647040 J4082362013 Bucharest, Str. Lecturii 4				PROIECT NR. 249/21	
INTOCMIT	NUME	SEMNATURA	SCARA	DENUMIRE PROIECT:	FAZA
Sef proiect:	Arh.ARGHIR Maria Cristina		1:200	ACTUALIZARE DALI PENTRU OBIECTIVUL DE INVESTITII CONSOLIDARE SI REABILITARE SPITAL JUDETEAN DE URGENTA PITESTI	D.A.L.I.
Proiectat:	Stag. Arh. ALECU-PARCALABU Andreea		DATA	TITLUL PLANSEI:	PL NR. A1-13
Desenat:	Stag. Arh. ALECU-PARCALABU Andreea		03.2023	PROPOUNERE SECTIUNI: S4, S5, S6	REV. A

100% 1:500
100% 1:200
100% 1:100
100% 1:50
100% 1:20
100% 1:10

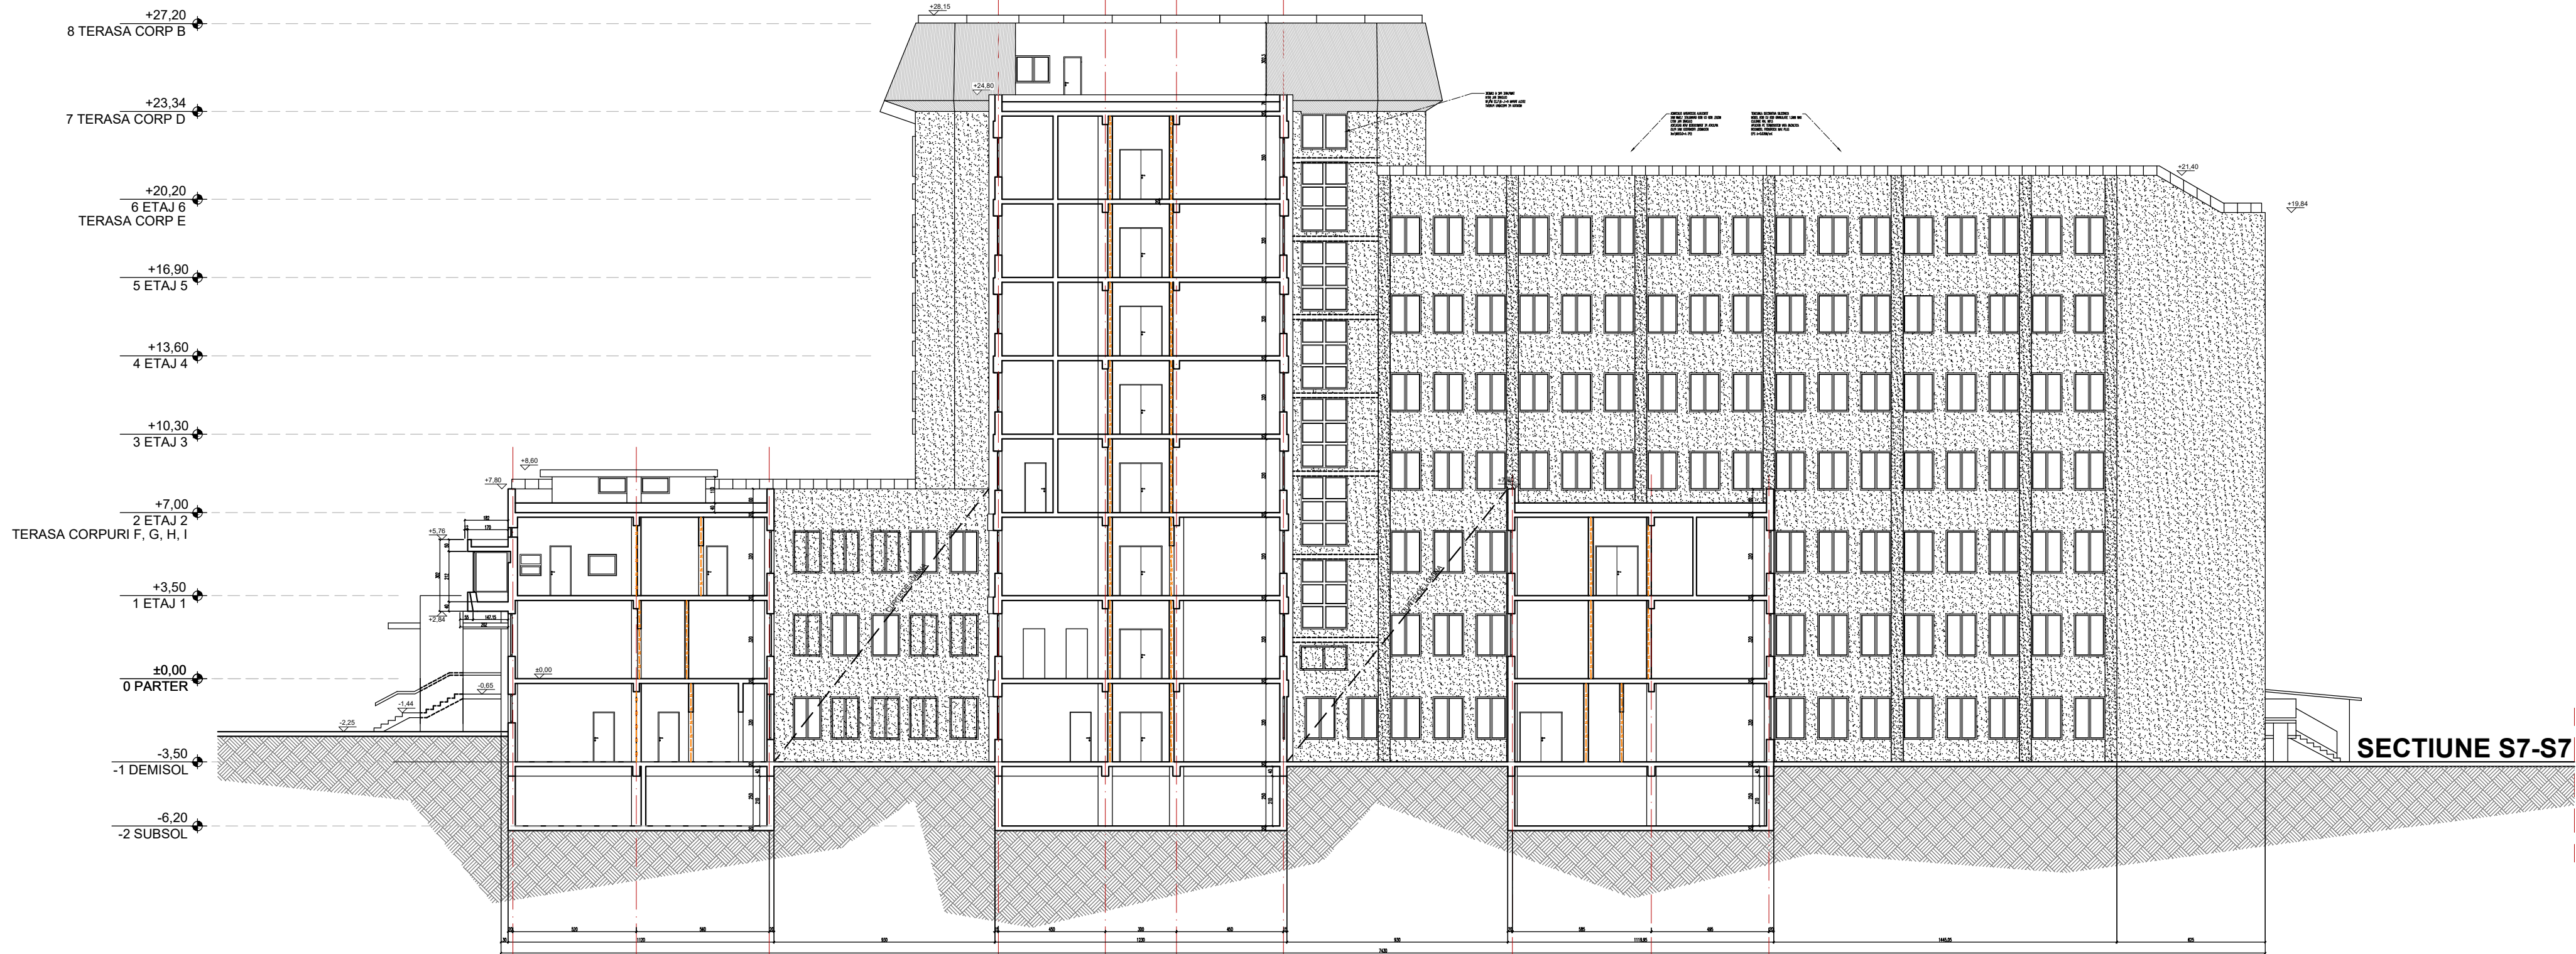


NOTE:

TENCUALA:

TENCUALA DECORATIVA SILICONICA
MODEL BOB CU BOB GRANULATIE 1.5MM MAX
CULOARE RAL 9013
APLICATA PE TERMOSISTEM VATA BAZALTICA ROCKWOOL FRONTROCK MAX PLUS
EPS A=0.035W/mK

TAMPLARIA :
TAMPLARIE PVC 6 CAMERE
CULOARE RAL 9016
STICLA TRIPAN R=1.-8/1.22 M²K/W
MONTATA PE PRECADRU PURENIT

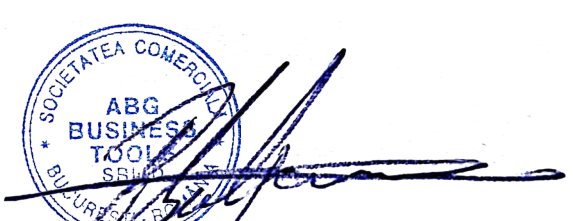


CATEGORIA DE IMPORTANTA: A - EXTRAORDINARA (CF. H.G. 766-1997)
CLASA DE IMPORTANTA: I (CF. P100/1-2013)
TIPUL CLADIRII: SPITAL
RISC DE INCENDIU: RISC MIC DE INCENDIU (CF. P118-99)
GRADUL DE REZISTENTA LA FOC: II (CF. P118-99)

NOTA		Solutiile tehnice si economice cuprinse in prezenta documentatie sunt proprietatea intelectuala a ABG BUSINESS TOOLS S.R.L. Ele pot fi utilizate numai in scopul prevazut in contract. Documentatia nu poate fi reprodusa - integral sau partial - fara acordul scris a ABG BUSINESS TOOLS S.R.L.		
ABG BUSINESS TOOLS		BENEFICIAR:		PROIECT NR.
CUI RO31647040 J4082362013 Bucharest, Str. Icturi 4		UNITATEA ADMINISTRATIV TERITORIALA JUDETLU ARGES		249/21
INTOCMIT	NUME	SEMNATURA	SCARA	FAZA
Sef proiect:	Arh. ARGHIR Maria-Cristina		1:200	D. A. L. I.
Proiectat:	Stag. Arh. ALECU-PARCALABU Andreea			
Desenat:	Stag. Arh. ALECU-PARCALABU Andreea		03.2023	
		TITLUL PLANSEI:		PL NR. A1-14
		PROPUNERE		REV. A
		SECTIUNI: S7, S8		



LEGENDA	
	ELEMENTE CONSTRUCTIVE BETON
	PERETI ZIDARE
	PERETI USCATOR
	REZISTENTA LA FOC PERETI
	SUPRAPRESIUNE DE AER
	EVACUARE MECANICA FUM
	REZISTENTA LA FOC US + AUTONCHIDERE
	REZISTENTA LA FOC US + AUTONCHIDERE
	REZISTENTA LA FOC US + AUTONCHIDERE
CONVENTIE SENSI DESCHIDEREA USA	
	CU DESCHIDEREA PE CRAPATA
	CU DESCHIDEREA PE STANGA
	PERETE EI 240 MIN
	PERETE EI 180 MIN
	PERETE EI 120 MIN
	PERETE EI 90 MIN
	PERETE EI 60 MIN
	PERETE EI 30 MIN
	ECRAN EI 30 MIN- PERECIA DE SPRINKLERE INDESTERE

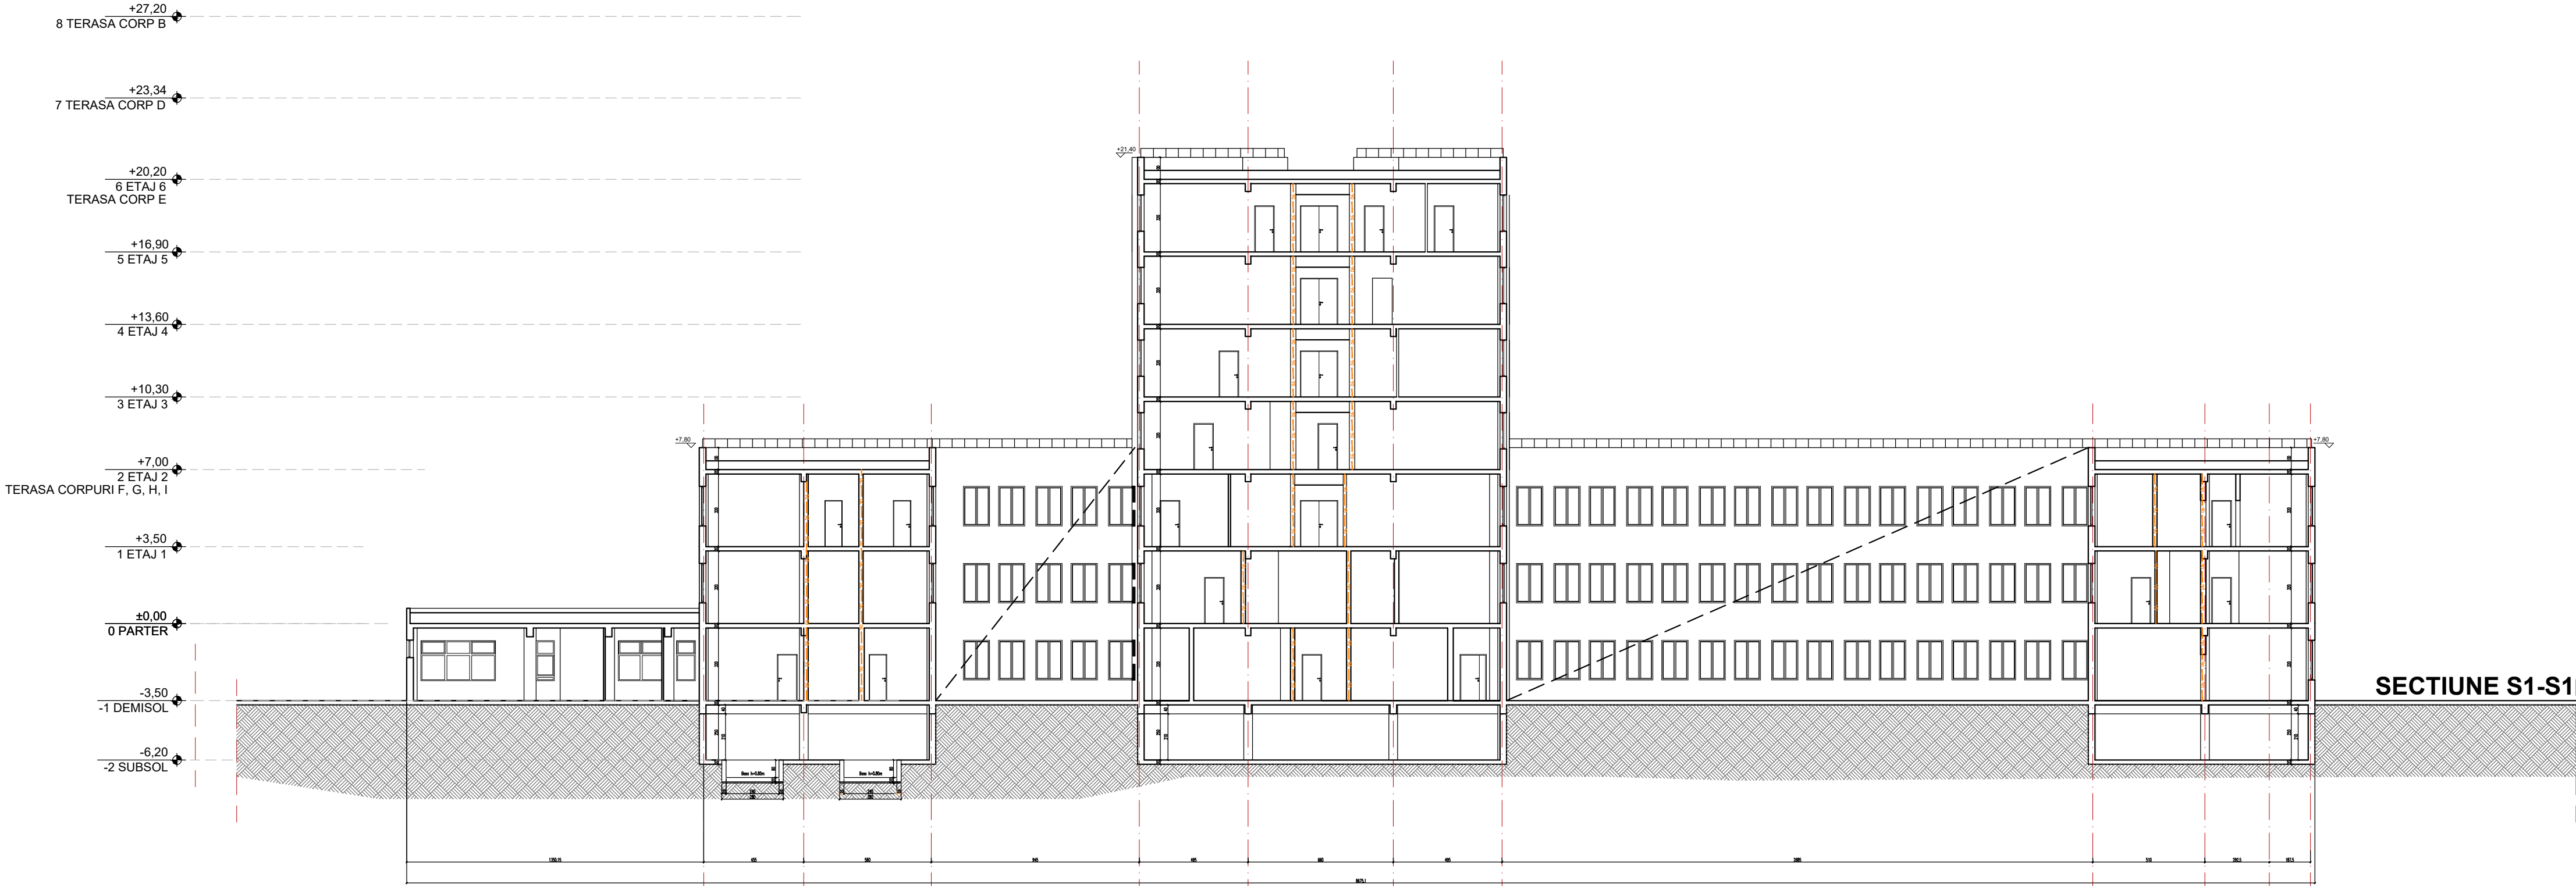


NOTE:

TENCUIALA:

TENCUIALA DECORATIVA SILICONICA
MODEL BOB CU BOB GRANULATIE 1.5MM MAX
CULOARE RAL 9013
APLICATA PE TERMOSISTEM VATA BAZALTICA ROCKWOOL FRONTRUCK MAX PLUS
EPS A=0.035W/mK

TAMPLARIA :

TAMPLARIE PVC 6 CAMERE
CULOARE RAL 9016
STICLA TRIPAN R=1.-8/12
MONTATA PE PRECADRU PORELAN ROMANIA

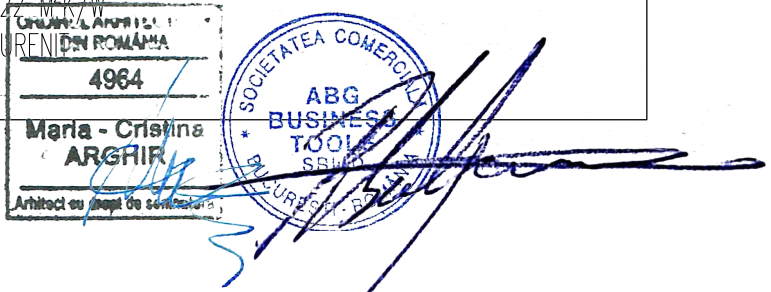

CATEGORIA DE IMPORTANTA: A - EXTRAORDINARA (CF. H.G. 766-1997)
CLASA DE IMPORTANTA: I (CF. P1001-2013)
TIPUL CLADIRII: SPITAL
RISC DE INCENDIU: RISC MIC DE INCENDIU (CF. P118-99)
GRADUL DE REZISTENTA LA FOC: II (CF. P118-99)

NOTA		Solutiile tehnice si economice cuprinse in prezenta documentatie sunt proprietatea intelectuala a ABG BUSINESS TOOLS S.R.L. Ele pot fi utilizate numai in scopul prevazut in contract. Documentatia nu poate fi reproducuta - integral sau partial - fara acordul scris a ABG BUSINESS TOOLS S.R.L.	
ABG BUSINESS TOOLS		BENEFICIAR: UNITATEA ADMINISTRATIV TERITORIALA JUDETUL ARGES	
CUI RO31647040 J4082602013 Bucuresti, Str. Lector 4		PROIECT NR. 249/21	
INTOCMIT	NUME	SEMNAURA	SCARA
Sef proiect:	Arh. ARGHIR Maria Cristina		1:200
Proiectat:	Stag. Arh. ALECU-PARCALABU Andreea		
Desenat:	Stag. Arh. ALECU-PARCALABU Andreea		03.2023
DENUMIRE PROIECT:		FAZA	
ACTUALIZARE DALI PENTRU OBIECTIVUL DE INVESTITII		D.A.L.I.	
CONSOLIDARE SI REABILITARE SPITAL JUDETEAN DE URGENTA		PL NR. A1-15	
TITLUL PLANSEI:		REV. A	
PROPUNERE			
SECTIUNI: S1, S2			



LEGENDA	
	ELEMENTE CONSTRUCTIVE BETON
	ELEMENTE CONSTRUCTIVE BETON
	PERETI ZIDARE
	PERETI CUSCANTON
	REZISTENTA LA FOC PERETI
	SUPRAPERISANE DE AER
	EVACUARE MECANICA FUM
	USA PRESURIZATA CU SARA ANTIFRAMPA
	REZISTENTA LA FOC USI + AUTOGHIDARE
	TIPURI DE PERETI
CONVENTIE SENSI DESCHIDERE USA	
	CU DESCHIDERE PE DREAPTA
	CU DESCHIDERE PE STANGA
	PERETE EI 240 MIN
	PERETE EI 180 MIN
	PERETE EI 150 MIN
	PERETE EI 120 MIN
	PERETE EI 90 MIN
	PERETE EI 60 MIN
	PERETE EI 30 MIN
	ECRAN EI 30 MIN- PERDEA DE SPRINKLERE INDESTE

NOTE:



TENCUIALA:

TENCUIALA DECORATIVA SILICONICA
MODEL BOB CU BOB GRANULATIE 1.5MM MAX
CULOARE RAL 9013
APLICATA PE TERMOSISTEM VATA BAZALTICA ROCKWOOL FRONTROCK MAX PLUS
EPS A=0.035W/mK

TAMPLARIA :
TAMPLARIE PVC 6 CAMERE
CULOARE RAL 9016
STICLA TRIPAN R=1-8/1.22
MONTATA PE PRECADRU PURE



CATEGORIA DE IMPORTANTA: CLASA DE IMPORTANTA: TIPUL CLADIRII: RISC DE INCENDIU: GRADUL DE REZISTENTA LA FOC:	A - EXTRAORDINARA (Cf. H.G. 766-1997) I (Cf. P1001-2013) SPITAL RISC MIC DE INCENDIU (Cf. P118-99) II (Cf. P118-99)
--	---

NOTA	Solutiile tehnice si economice cuprinse a ABG BUSINESS TOOLS S.R.L. Ele pot Documentatia nu poate fi reproducu - BUSINESS TOOLS S.R.L.			in prezenta documentatie sunt proprietatea intelectuala si utilizate numai in scopul prevazut in contract. integral sau partial - fara acordul scris a ABG	
	ABG BUSINESS TOOLS CUI RO31647040 J4082362013 Bucuresti, Str. Lector 4			BENEFICIAR: UNITATEA ADMINISTRATIV TERITORIALA JUDETUL ARGES PROIECT NR. 249/21	
INTOCMIT	NUME	SEMNATURA	SCARA	DENUMIRE PROIECT: ACTUALIZARE DALI PENTRU OBIECTIVUL DE INVESTITII CONSOLIDARE SI REABILITARE SPITAL JUDETEAN DE URGENTA PITESTI	FAZA D.A.L.I.
Sei proiect:	Arh.ARGHIR Maria Cristina		1:200		
Proiectat:	Stag. Arh. ALECU-PARCALABU Andreea		DATA	TITLUL PLANSEI: PROPUNERE SECTIUNE S3	PL NR. A1-16
Desenat:	Stag. Arh. ALECU-PARCALABU Andreea		03.2023		REV. A