


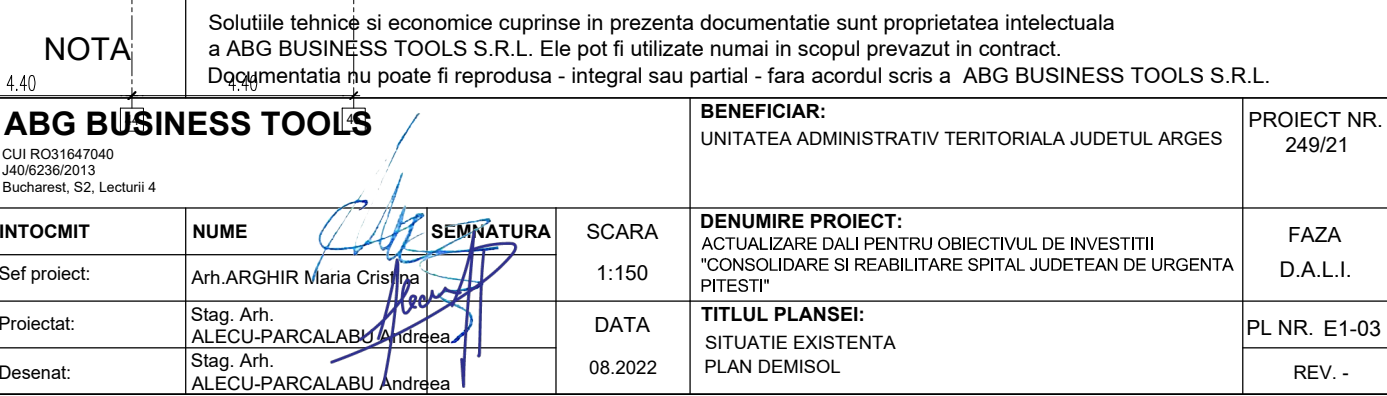
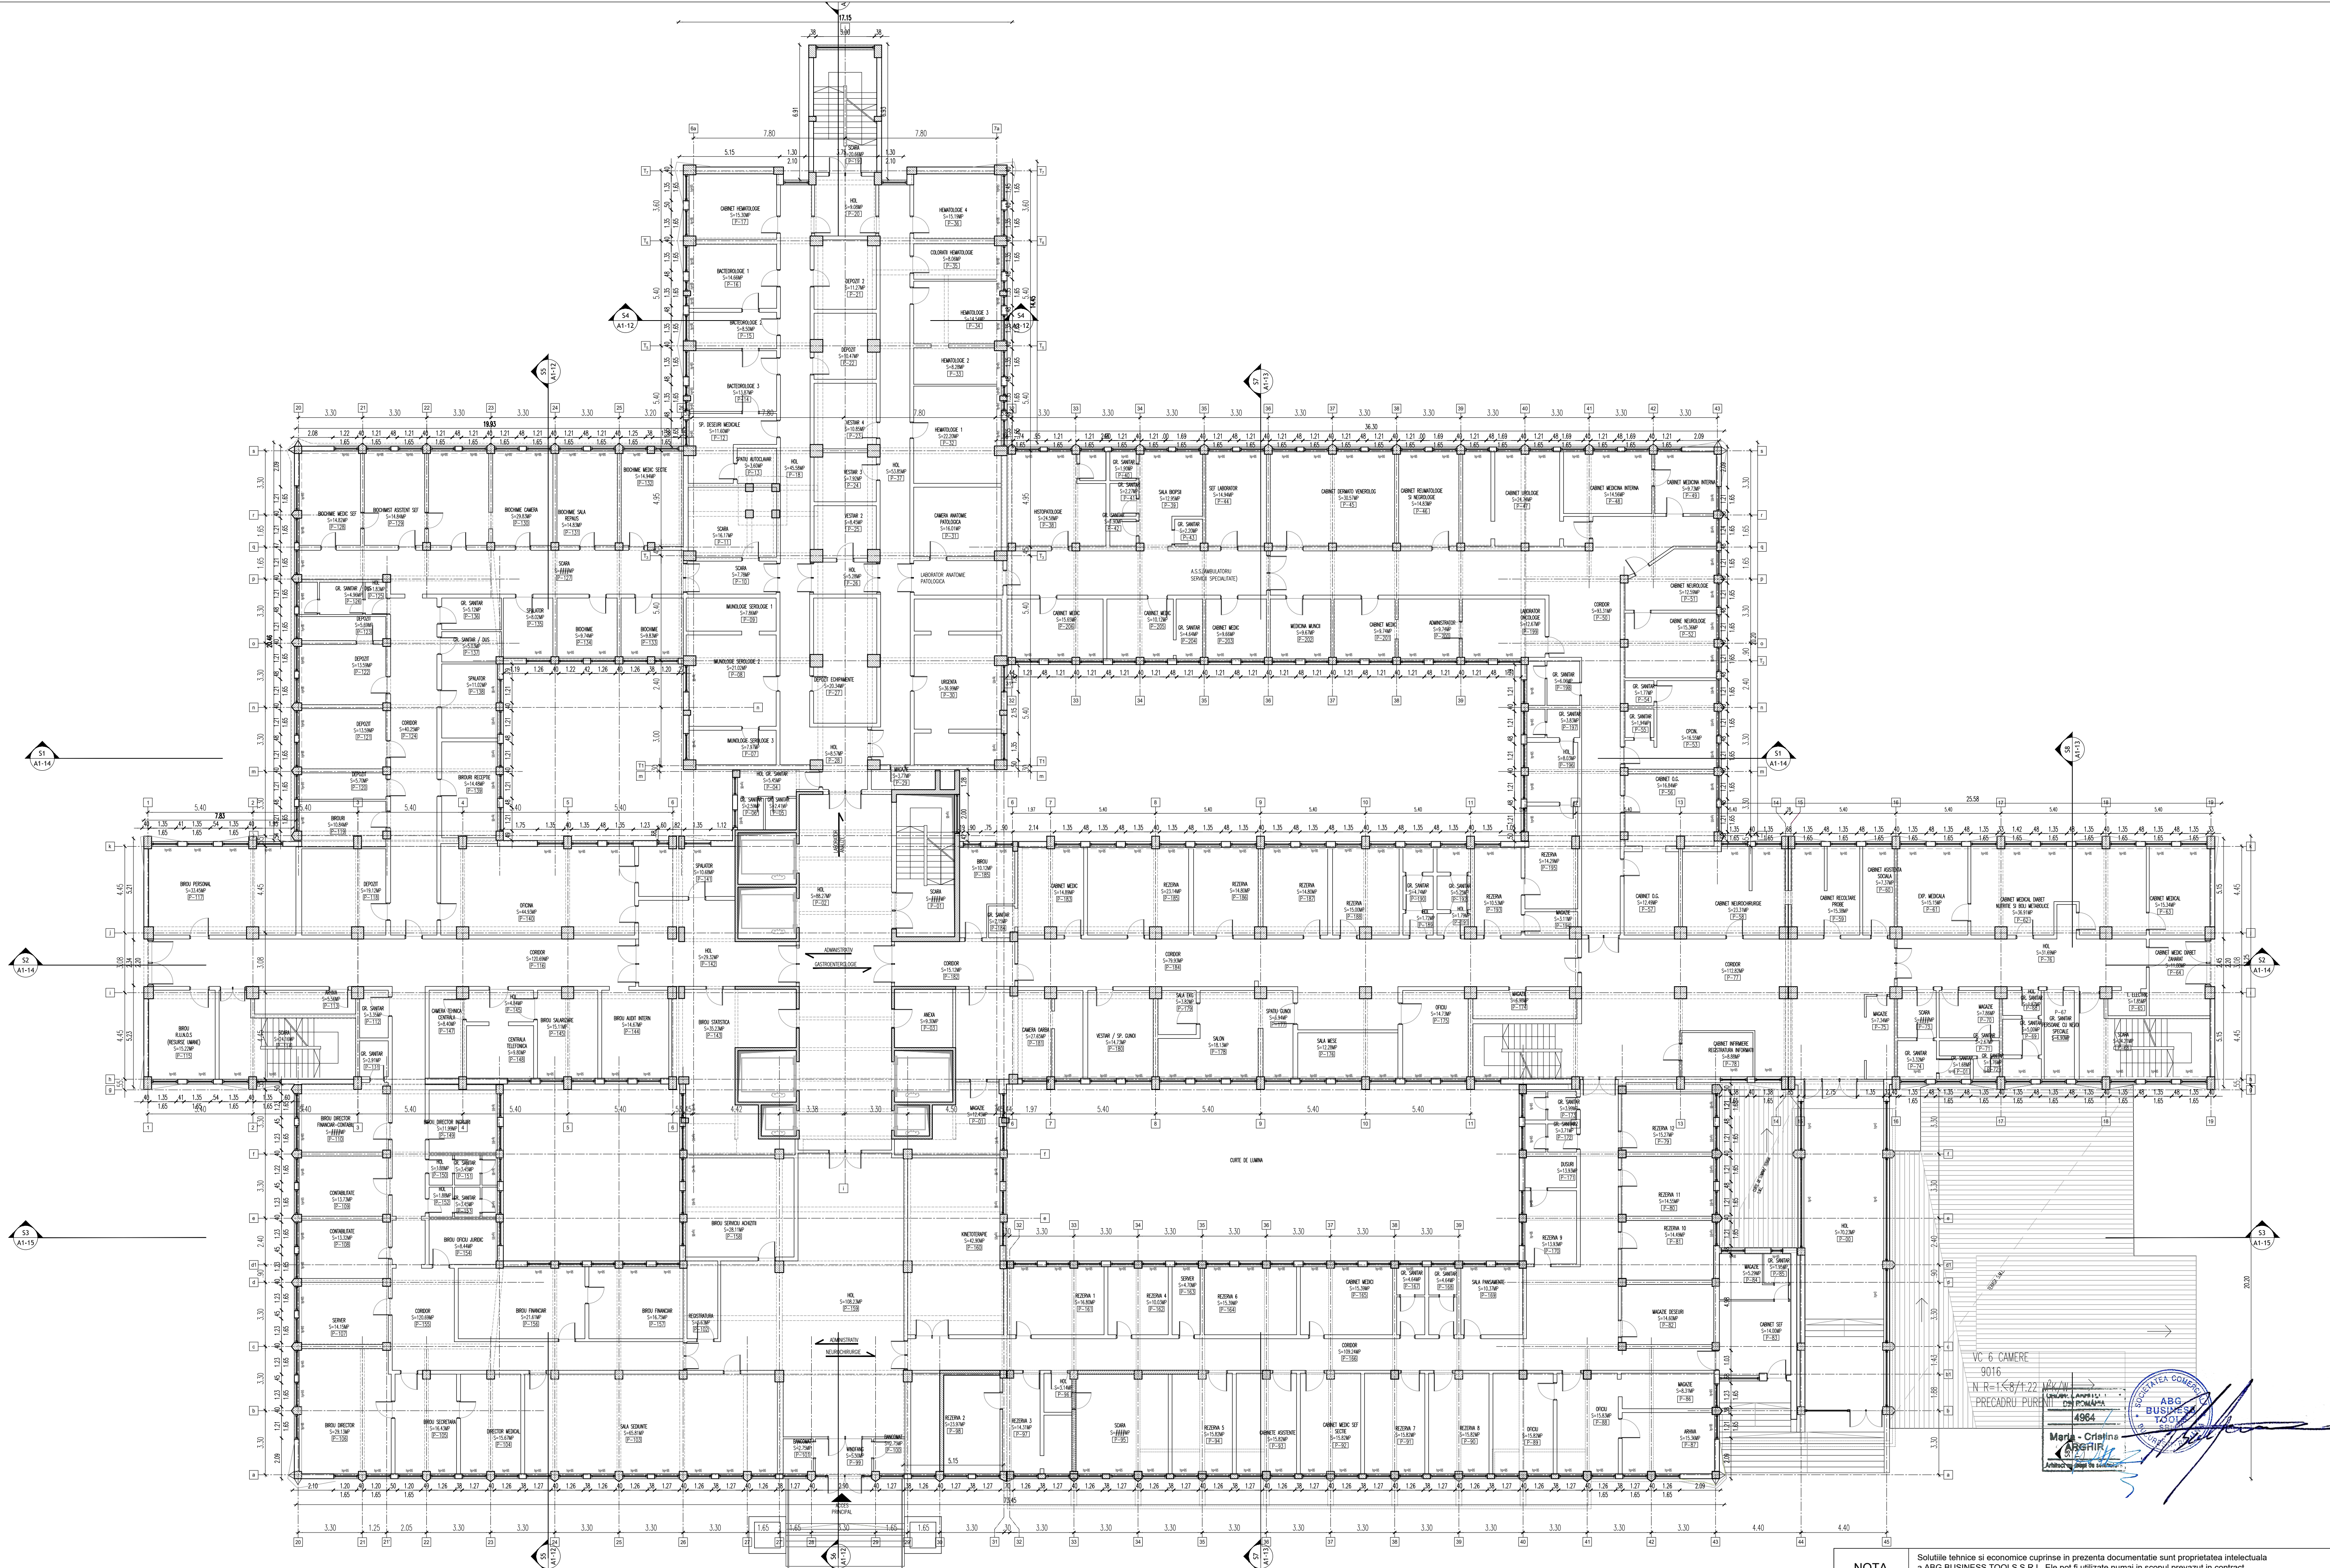





NOTA	Solutiile tehnice si economice cuprinse in prezenta documentatie sunt proprietatea intelectuala a ABG BUSINESS TOOLS S.R.L. Ele pot fi utilizate numai in scopul prevazut in contract. Documentatia nu poate fi reproducuta - integral sau partial - fara acordul scris a ABG BUSINESS TOOLS S.R.L.				
	ABG BUSINESS TOOLS CUI 803164700 J40/236/2013 Bucuresti, Str. Lecturii 4		BENEFICIAR: UNITATEA ADMINISTRATIVA TERITORIALA JUDETEL ARGES		PROJECT NR 249/21
INTOCMIT	NUME	SEMNATURA	SCARA	DENUMIRE PROIECT:	FAZA
Sef proiect:	Arh.ARGHIR Maria Cristina		1:150	ACTUALIZARE DAZ PENTRU OBIECTIVUL DE INVESTITII CONSOLIDARE SI REABILITARE SPITAL JUDETEAN DE URGENTA PITESTI	D.A.L.I.
Proiectat:	Stig.Arh. ALECU PARCALABU Andreea		DATA	TEIUL PLANSEI:	PL NR. E1-02
Desenat:	Stig.Arh. ALECU PARCALABU Andreea		08.2022	SITUATIE DE INSTALATIE PLAN SUBSOL.	REV. -






VC-6 CAMERE
9016
N R=158/1.22
PRECADRU PURT
4964
Marta - Cristina
ARGHIR
ABG BUSINESS TOOLS

NOTA					Solutiile tehnice si economice cuprinse in prezenta documentatie sunt proprietatea intelectuala a ABG BUSINESS TOOLS S.R.L. Ele pot fi utilizate numai in scopul prevazut in contract. Documentatia nu poate fi reprodusa - integral sau partial - fara acordul scris a ABG BUSINESS TOOLS S.R.L.	
ABG BUSINESS TOOLS					BENEFICIAR:	PROIECT NR.
CUI RO201647600					UNITATEA ADMINISTRATIV TERITORIALA JUDETUL ARGES	249/21
J404262013						
Bucharest, Str. Lecturii 4						
INTOCMIT	NUME	SEMNATURA	SCARA	DENUMIRE PROIECT:	FAZA	
Set proiect:	Arg. ARGHIR Maria Cristina		1:150	ACTUALIZARE DAIU PENTRU OBIECTIVUL DE INVESTITII CONSOLIDARE SI REABILITARE SPITAL JUDETUL DE URGENTA PIESTI	D.A.I.I.	
Proiectat:	Stag. Arg. ALECU-PARCALABU Andreea		DATA	TITLUL PLANSEI:	PL.NR. E1-04	
Desenat:	Stag. Arg. ALECU-PARCALABU Andreea		08.2022	SITUATIE EXISTENTA PLAN PARTER	REV. -	

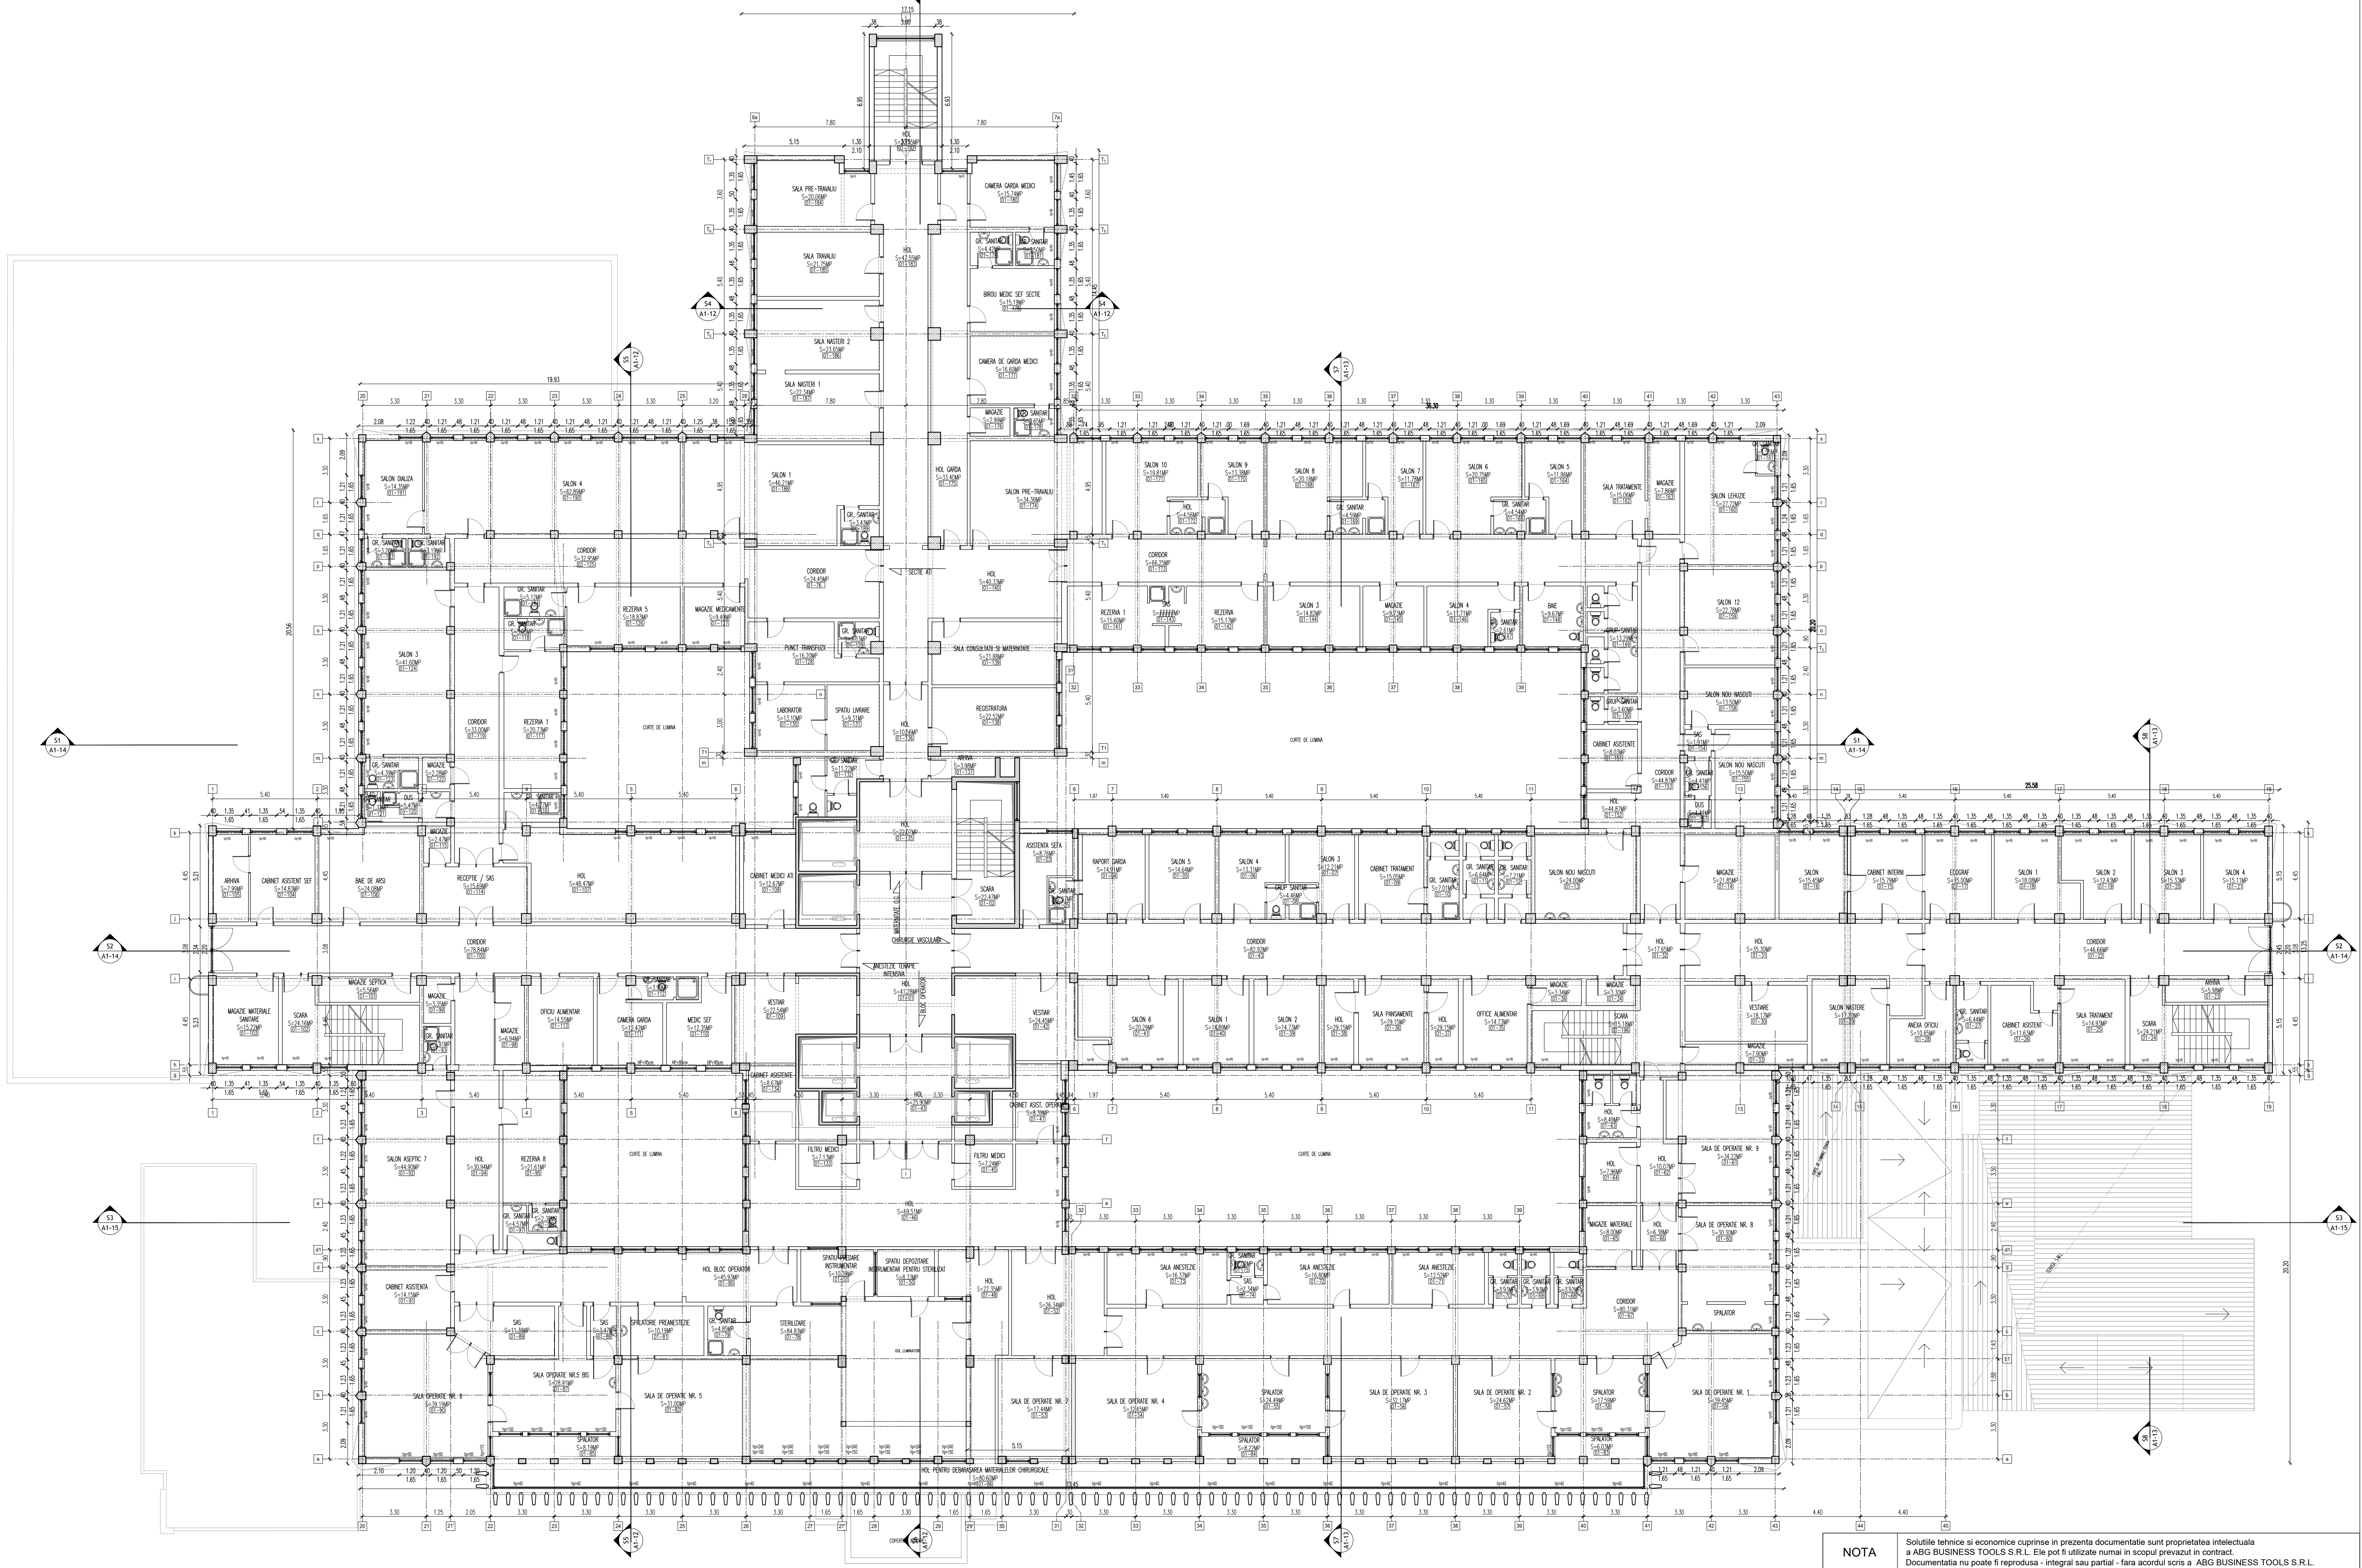

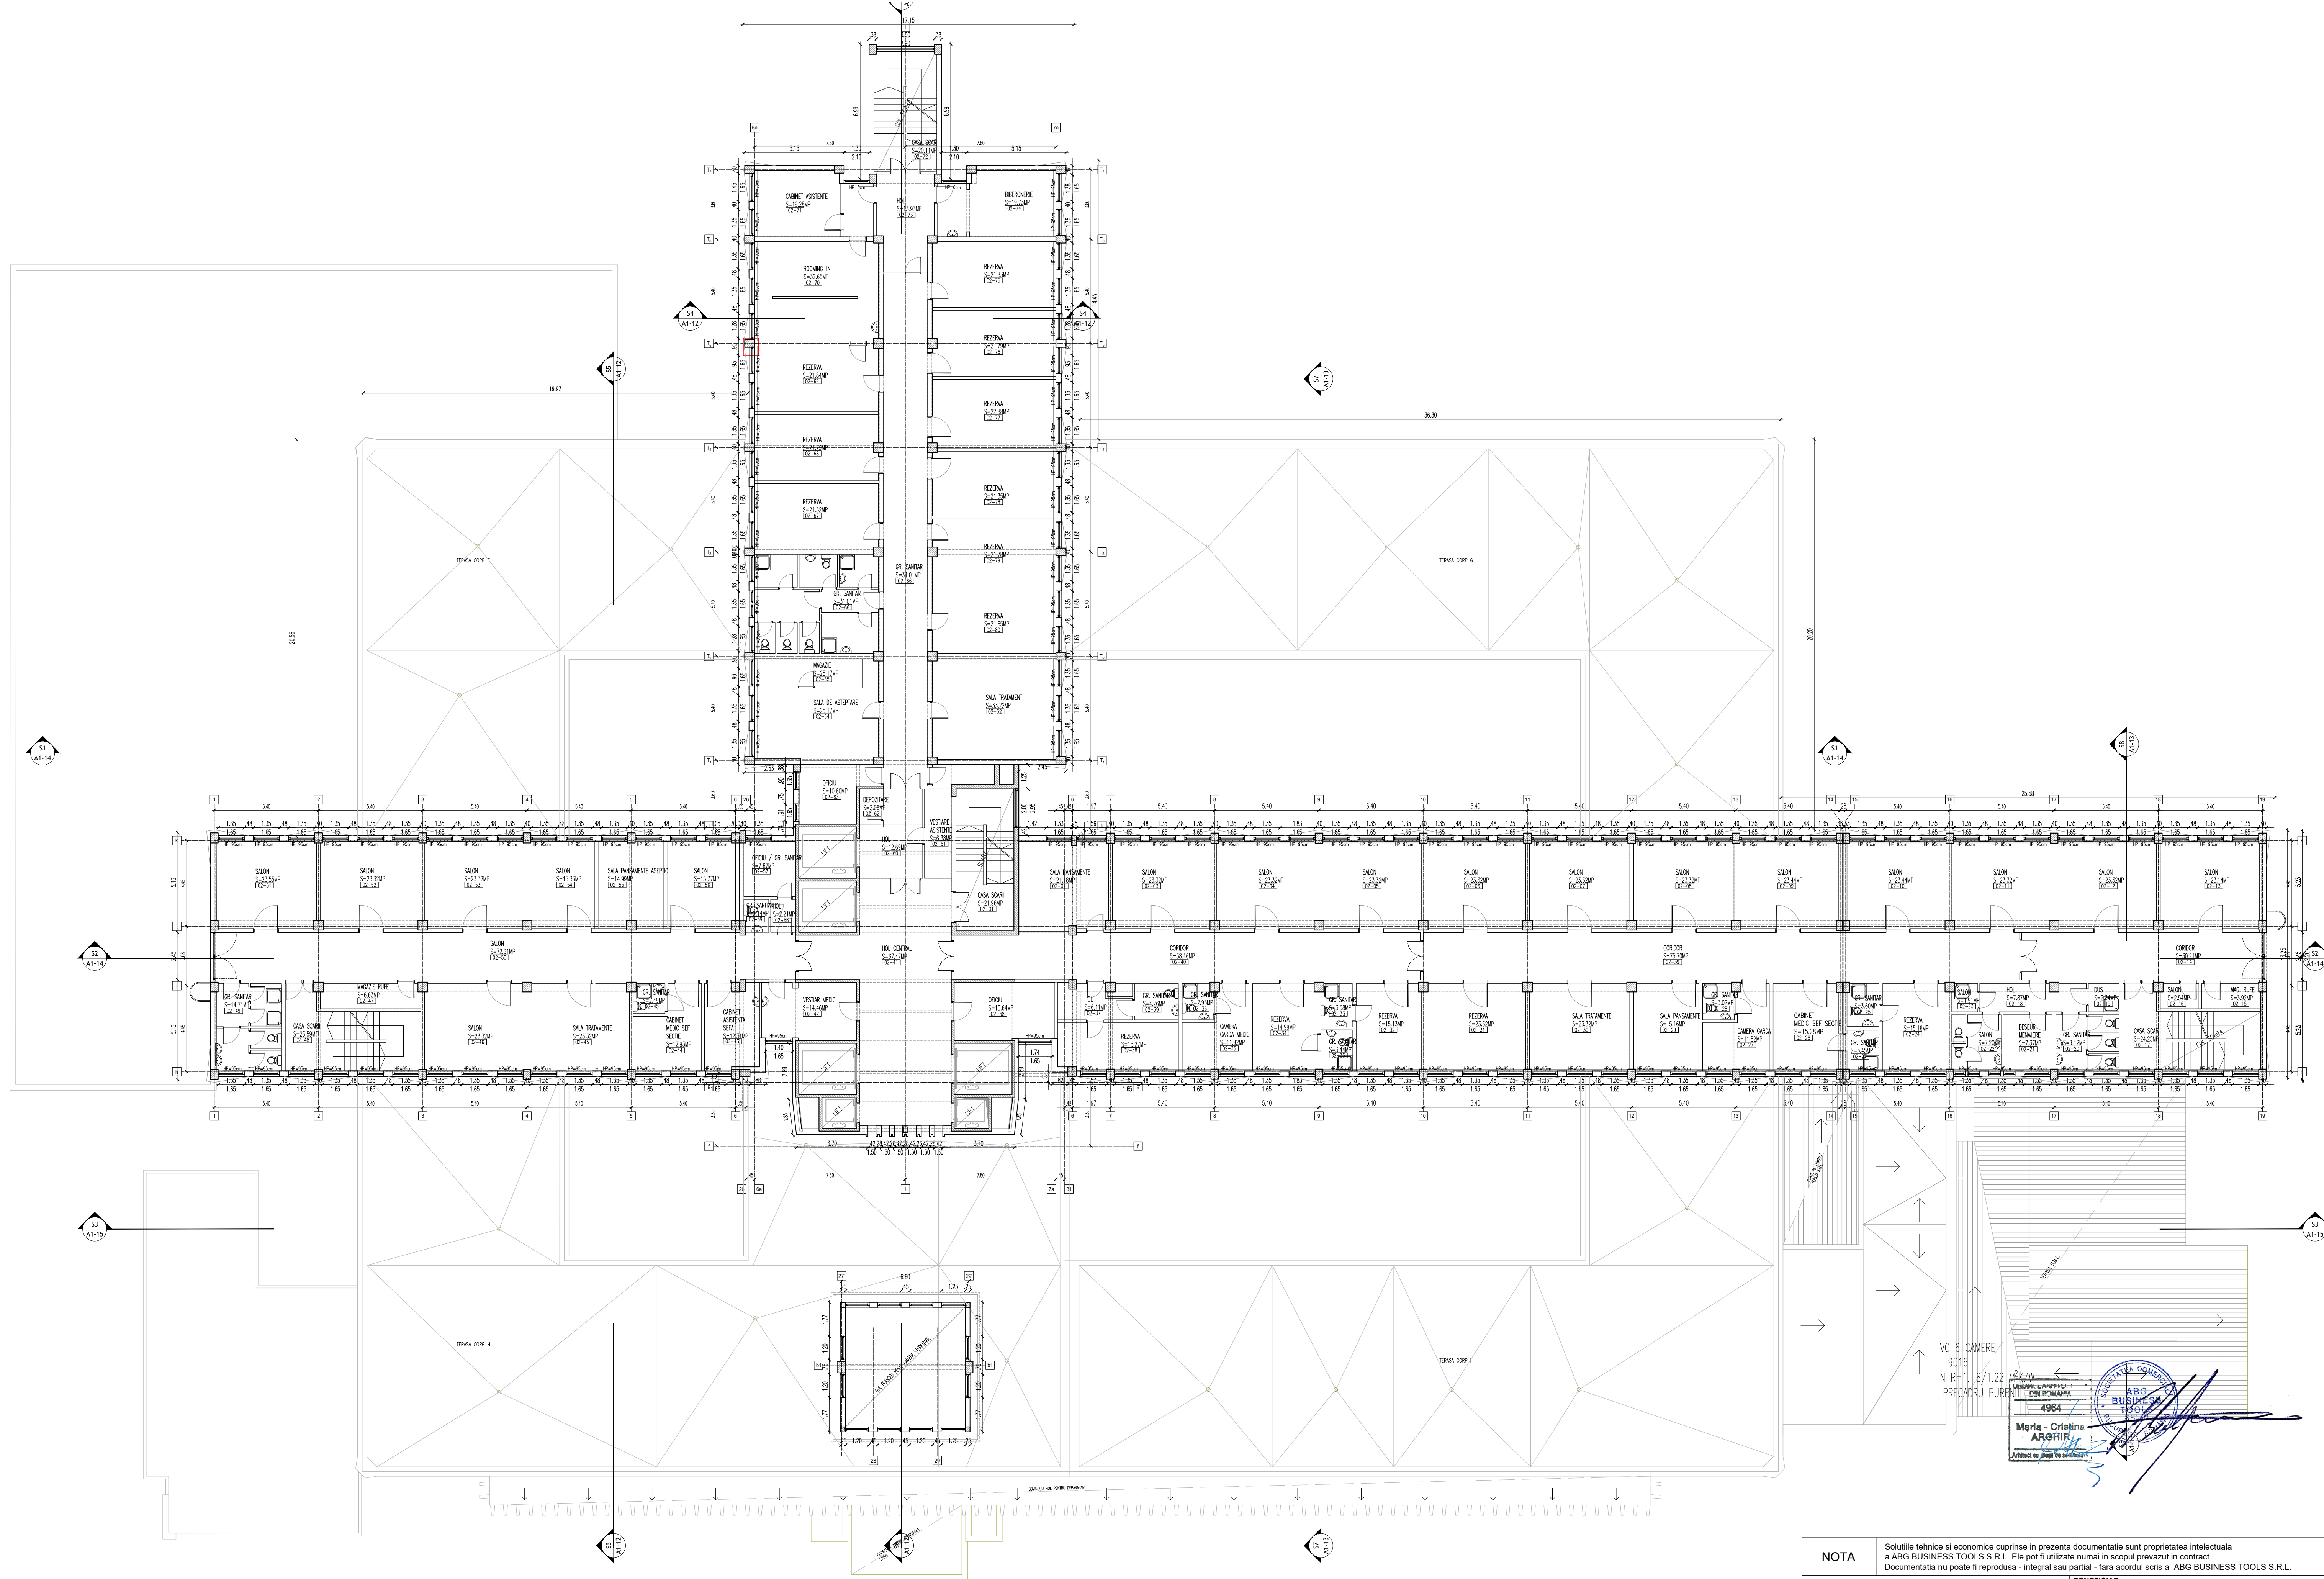


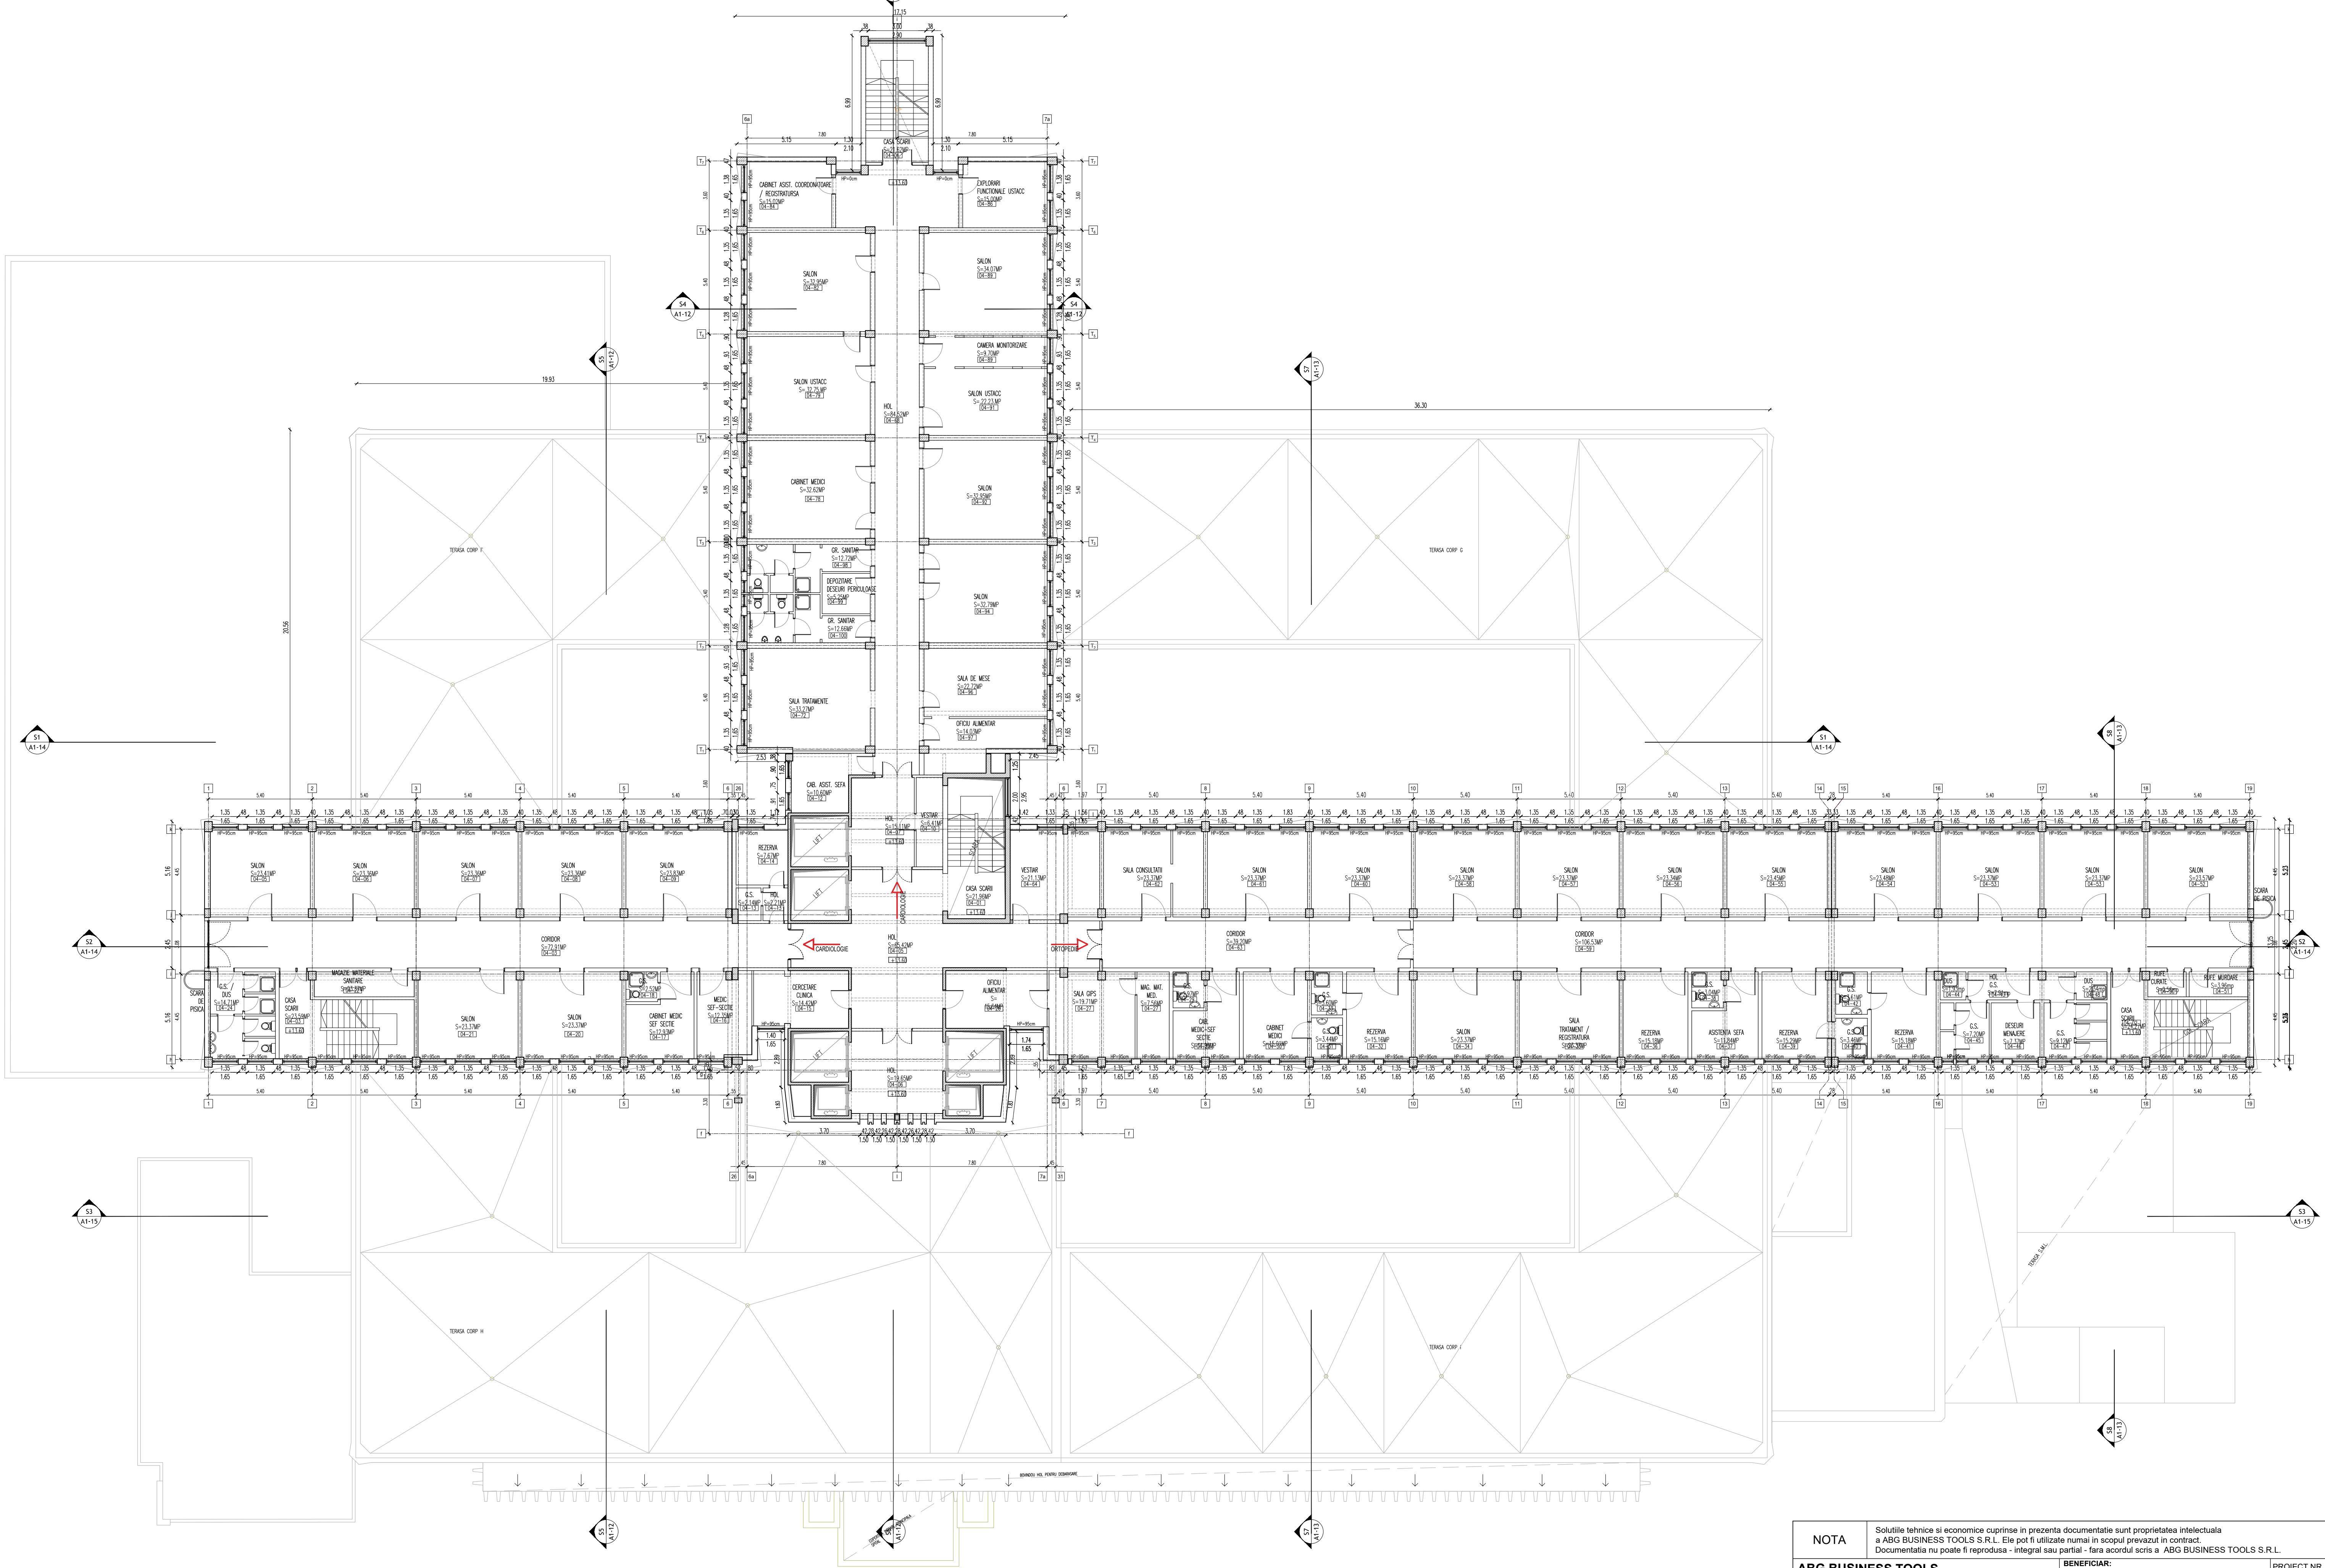
NOTA		Solutiile tehnice si economice cuprinse in prezenta documentatie sunt proprietatea intelectuala a ABG BUSINESS TOOLS S.R.L. Ele pot fi utilizate numai in scopul prevazut in contract. Documentatia nu poate fi reprodusa - integral sau partial - fara acordul scris a ABG BUSINESS TOOLS S.R.L.			
ABG BUSINESS TOOLS		BENEFICIAR:		PROIECT NR.	
CUI:RO23164760		UNITATEA ADMINISTRATIV TERITORIALA JUDETUL ARGES		249/21	
4042362013					
Bucharest, Str. Lecturii 4					
INTOCMIT	NUME	SEMNTATURA	SCARA	DENUMIRE PROIECT:	FAZA
Set proiect:	Arh. ARGHIR Maria Cristina		1:150	ACTUALIZARE DAIU PENTRU OBIECTIVUL DE INVESTITII CONSOLIDARE SI REABILITARE SPITAL JUDETUL DE URGENTA PITESTI	D.A.I.I.
Proiectat:	Stag. Arh. ALECU-PARCALABU Andreea		DATA	TITLUL PLANSEI:	PL.NR. E1-05
Desenat:	Stag. Arh. ALECU-PARCALABU Andreea		08.2022	SITUATIE EXISTENTA PLAN ETAJ 1	REV. -




NOTA		Soluțiile tehnice și economice cuprinse în prezenta documentație sunt proprietatea intelectuală a ABG BUSINESS TOOLS S.R.L. Ele pot fi utilizate numai în scopul prevăzut în contract. Documentația nu poate fi reprodusă - integral sau parțial - fără acordul scris a ABG BUSINESS TOOLS S.R.L.			
ABG BUSINESS TOOLS		BENEFICIAR:		PROIECT NR.	
CUI RO201647600		UNITATEA ADMINISTRATIV TERITORIALA JUDETUL ARGES		249/21	
Județul Argeș, Str. Lectorii 4					
INTOCMIT	NUME	SEMNAȚURA	SCARA	DENUMIRE PROIECT:	FAZA
Set proiect:	Arh. ARGHIR Maria Cristina		1:150	ACTUALIZARE DALI PENTRU OBIECTIVUL DE INVESTIȚII CONSOLIDARE ȘI REABILITARE SPITAL JUDEȚEAN DE URGENTA PITEȘTI	D.A.I.I.
Proiectat:	Stag. Arh. ALECU-PARCALABU Andreea		DATA	TITLUL PLANȘEI:	PL.NR. E1-06
Desenat:	Stag. Arh. ALECU-PARCALABU Andreea		08.2022	SITUAȚIE EXISTENTA PLAN ETAJ 2	REV. -







NOTA	Solutiile tehnice si economice cuprinse in prezenta documentatie sunt proprietatea intelectuala a ABG BUSINESS TOOLS S.R.L. Ele pot fi utilizate numai in scopul prevazut in contract. Documentatia nu poate fi reproducuta - integral sau partial - fara acordul scris a ABG BUSINESS TOOLS S.R.L.				
	ABG BUSINESS TOOLS CUI 803164700 AG023062013 Bucuresti, Str. Lecturi 4		BENEFICIAR: UNITATEA ADMINISTRATIVA TERITORIALA JUDETLUL ARGES PROIECT NR 249/21		
INTOCMIT	NUME	SINATURA	SCARA	DENUMIRE PROIECT:	FAZA
Sef proiect:	Arh.ARGRHIR Maria Cristina		1:200	ACTUALIZARE DAI PENTRU OBIECTIVUL DE INVESTITII CONSOLIDARE SI REABILITARE SPITAL JUDETEAN DE URGENTA PITESTI	D.A.I.I.
Proiectat:	Stag. Arh. ALECU PARCALABU Andreia		DATA	TITLUL PLANSEI:	PL NR. E-107
Desenat:	Stag. Arh. ALECU PARCALABU Andreia		06.2022	SITUATIE EXISTENTA PLAN ETAJ 3	REV. -

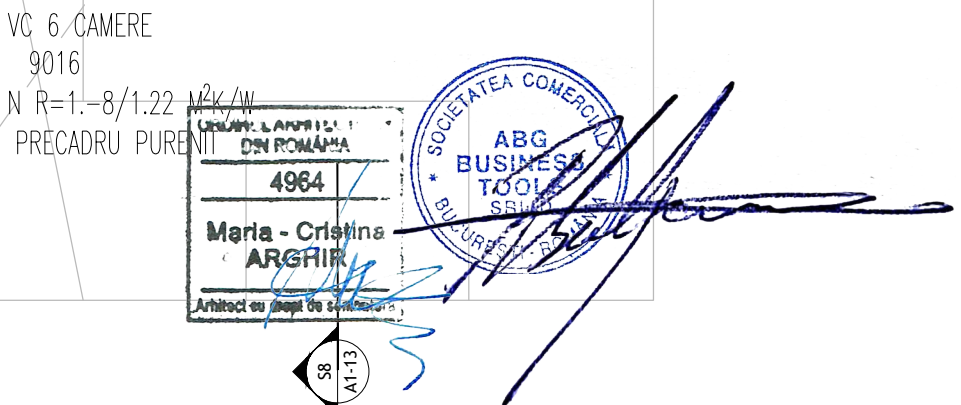

NOTA		Soluțiile tehnice și economice cuprinse în prezenta documentație sunt proprietatea intelectuală a ABG BUSINESS TOOLS S.R.L. Ele pot fi utilizate numai în scopul prevăzut în contract. Documentația nu poate fi reprodusă - integral sau parțial - fără acordul scris a ABG BUSINESS TOOLS S.R.L.		
ABG BUSINESS TOOLS		BENEFICIAR:		PROIECT NR.
Cămin 103-104/1040		UNITATEA ADMINISTRATIV TERITORIALA JUDEȚUL ARGES		249/21
Județul 103-104/1040				
București, S2, Locuiri 4				
INTOCMIT	NUME	SEMNATURA	SCARA	DENUMIRE PROIECT:
Self proiect:	Arh.ARGHIR Maria Cristina		1:150	ACTUALIZARE DALI PENTRU OBIECTUL DE INVESTIȚIE
Proiectat:	Stag. Arh. ALECU-PARCALABU Andreea		DATA	CONSOLIDARE SI REABILITARE SPITAL JUDEȚEAN DE URGENTA PITESTI
Desenat:	Stag. Arh. ALECU-PARCALABU Andreea		08.2022	TITLUL PLANȘEI:
				SITUAȚIE EXISTENTĂ
				PLAN ETAJ 4
				PL NR. E1-08
				REV. -

 


NOTA	Soluțiile tehnice și economice cuprinse în prezenta documentație sunt proprietatea intelectuală a ABG BUSINESS TOOLS S.R.L. Ele pot fi utilizate numai în scopul prevăzut în contract. Documentația nu poate fi reproducă - integral sau parțial - fără acordul scris a ABG BUSINESS TOOLS S.R.L.			
ABG BUSINESS TOOLS CUI 408236705 4082367052013 Bucharest, SC, Sectorul 4		BENEFICIAR: UNITATEA ADMINISTRATIV TERITORIALA JUDETLUL ARGES		PROIECT NR. 249/21
INTOCMIT	NUME	SEMNATURA	SCARA	
Sef proiect:	Ing. ARGHIR Maria Cristina		1:150	
Proiectat:	Stag. Arh. ALECU-PARCALABU Andreea		1:50	FAZA D.A.I.I.
Desenat:	Stag. Arh. ALECU-PARCALABU Andreea		08.2022	TITUL PLANUL EXISTENTA PLAN ET AJ 5
				PL NR. ET-09 REV. -

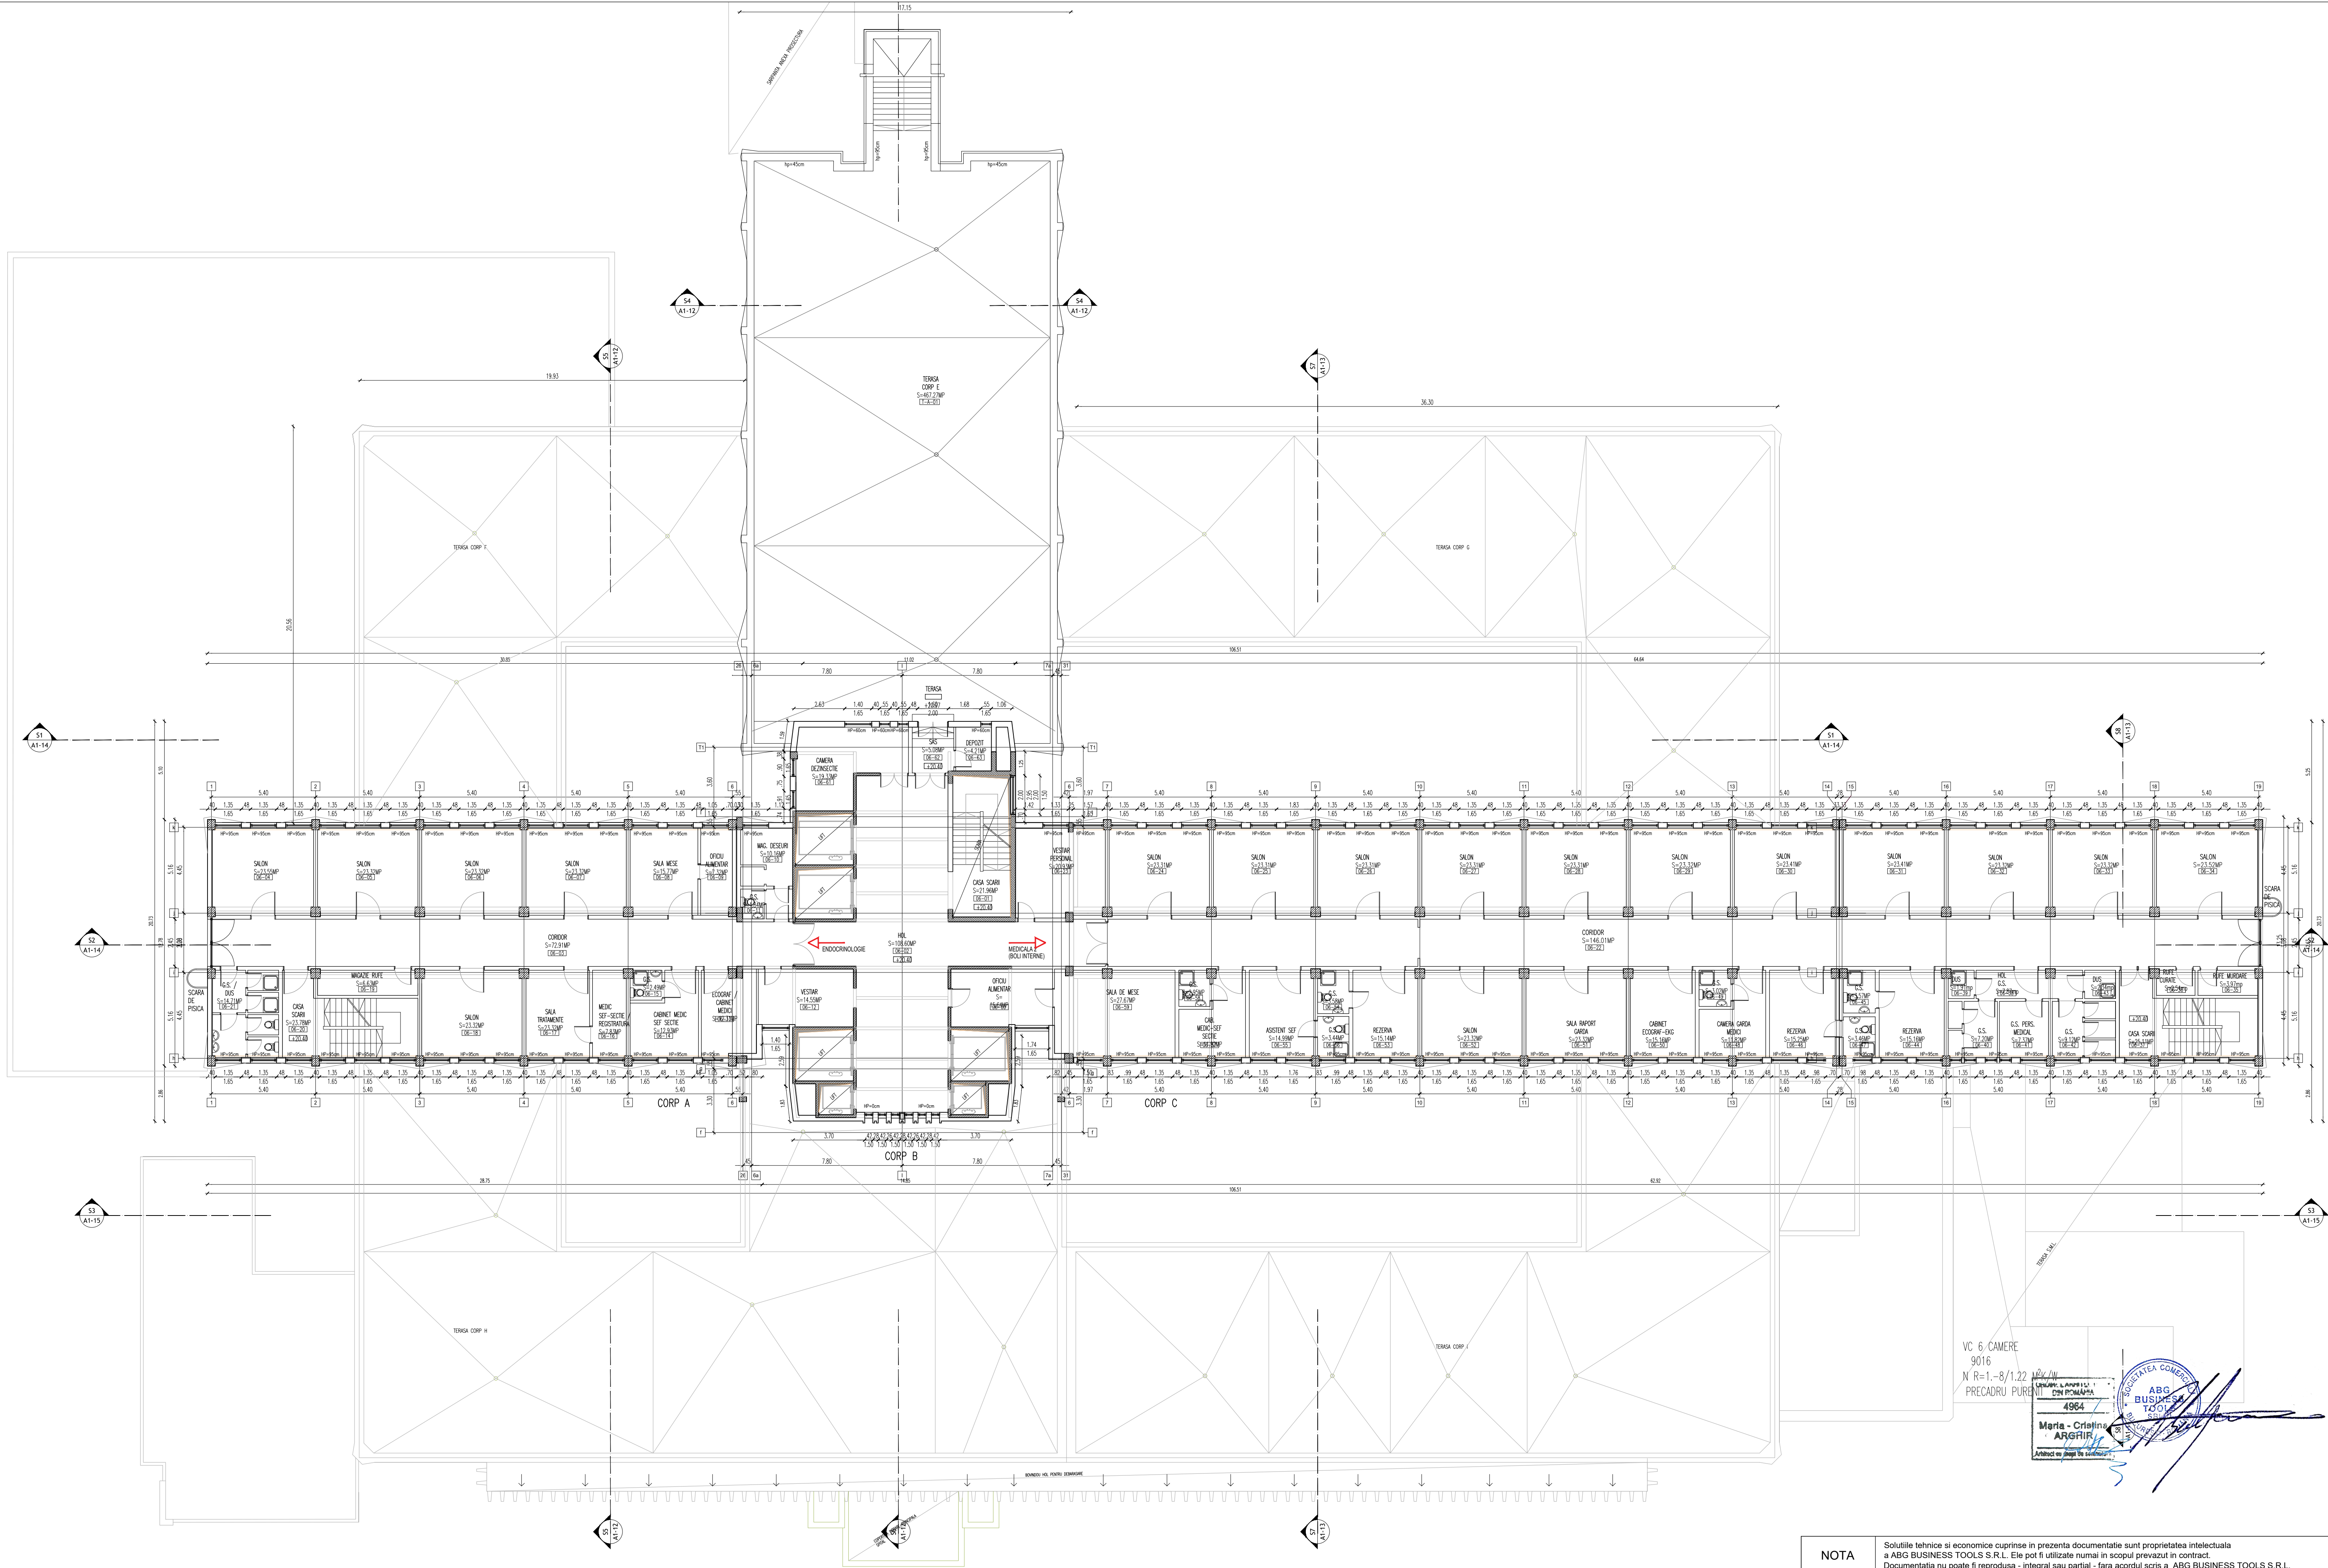

VC 6: CAMERE
9016
N R=1-8/1.22
PRECADRU PENTRU
SOCIETATEA COMERCIALA
ABG BUSINESS TOOLS
4964
Maria - Cristina
ARGHIR
Arhitect de proiect la scara

NOTA		Solutiile tehnice si economice cuprinse in prezenta documentatie sunt proprietatea intelectuala a ABG BUSINESS TOOLS S.R.L. Ele pot fi utilizate numai in scopul prevazut in contract. Documentatia nu poate fi reprodusa - integral sau partial - fara acordul scris a ABG BUSINESS TOOLS S.R.L.	
ABG BUSINESS TOOLS		BENEFICIAR:	
CUI RO201647600		UNITATEA ADMINISTRATIV TERITORIALA JUDETL ARGES	
40423622013		PROIECT NR. 249/21	
Bucharest, Str. Lecturi 4			
INTOCMIT	NUME	SIGNATURA	SCARA
Set proiect:	Arh. ARGHIR Maria Cristina		1:150
Proiectat:	Stag. Arh. ALECU-PARCALABU Andrei		DATA
Desenat:	Stag. Arh. ALECU-PARCALABU Andrei		08.2022
		DENUMIRE PROIECT:	
		REABILITAREA SACTUALIZARE DALI PENTRU OBIECTIVUL DE INVESTITII CONSOLIDARE SI REABILITARE SPITAL JUDETEAN DE URGENTA PITESTI	
		FAZA D.A.L.I.	
		TITLUL PLANSEI:	
		SITATIE EXISTENTA PLAN ETAJ 6	
		PL.NR. E1-10	
		REV. -	

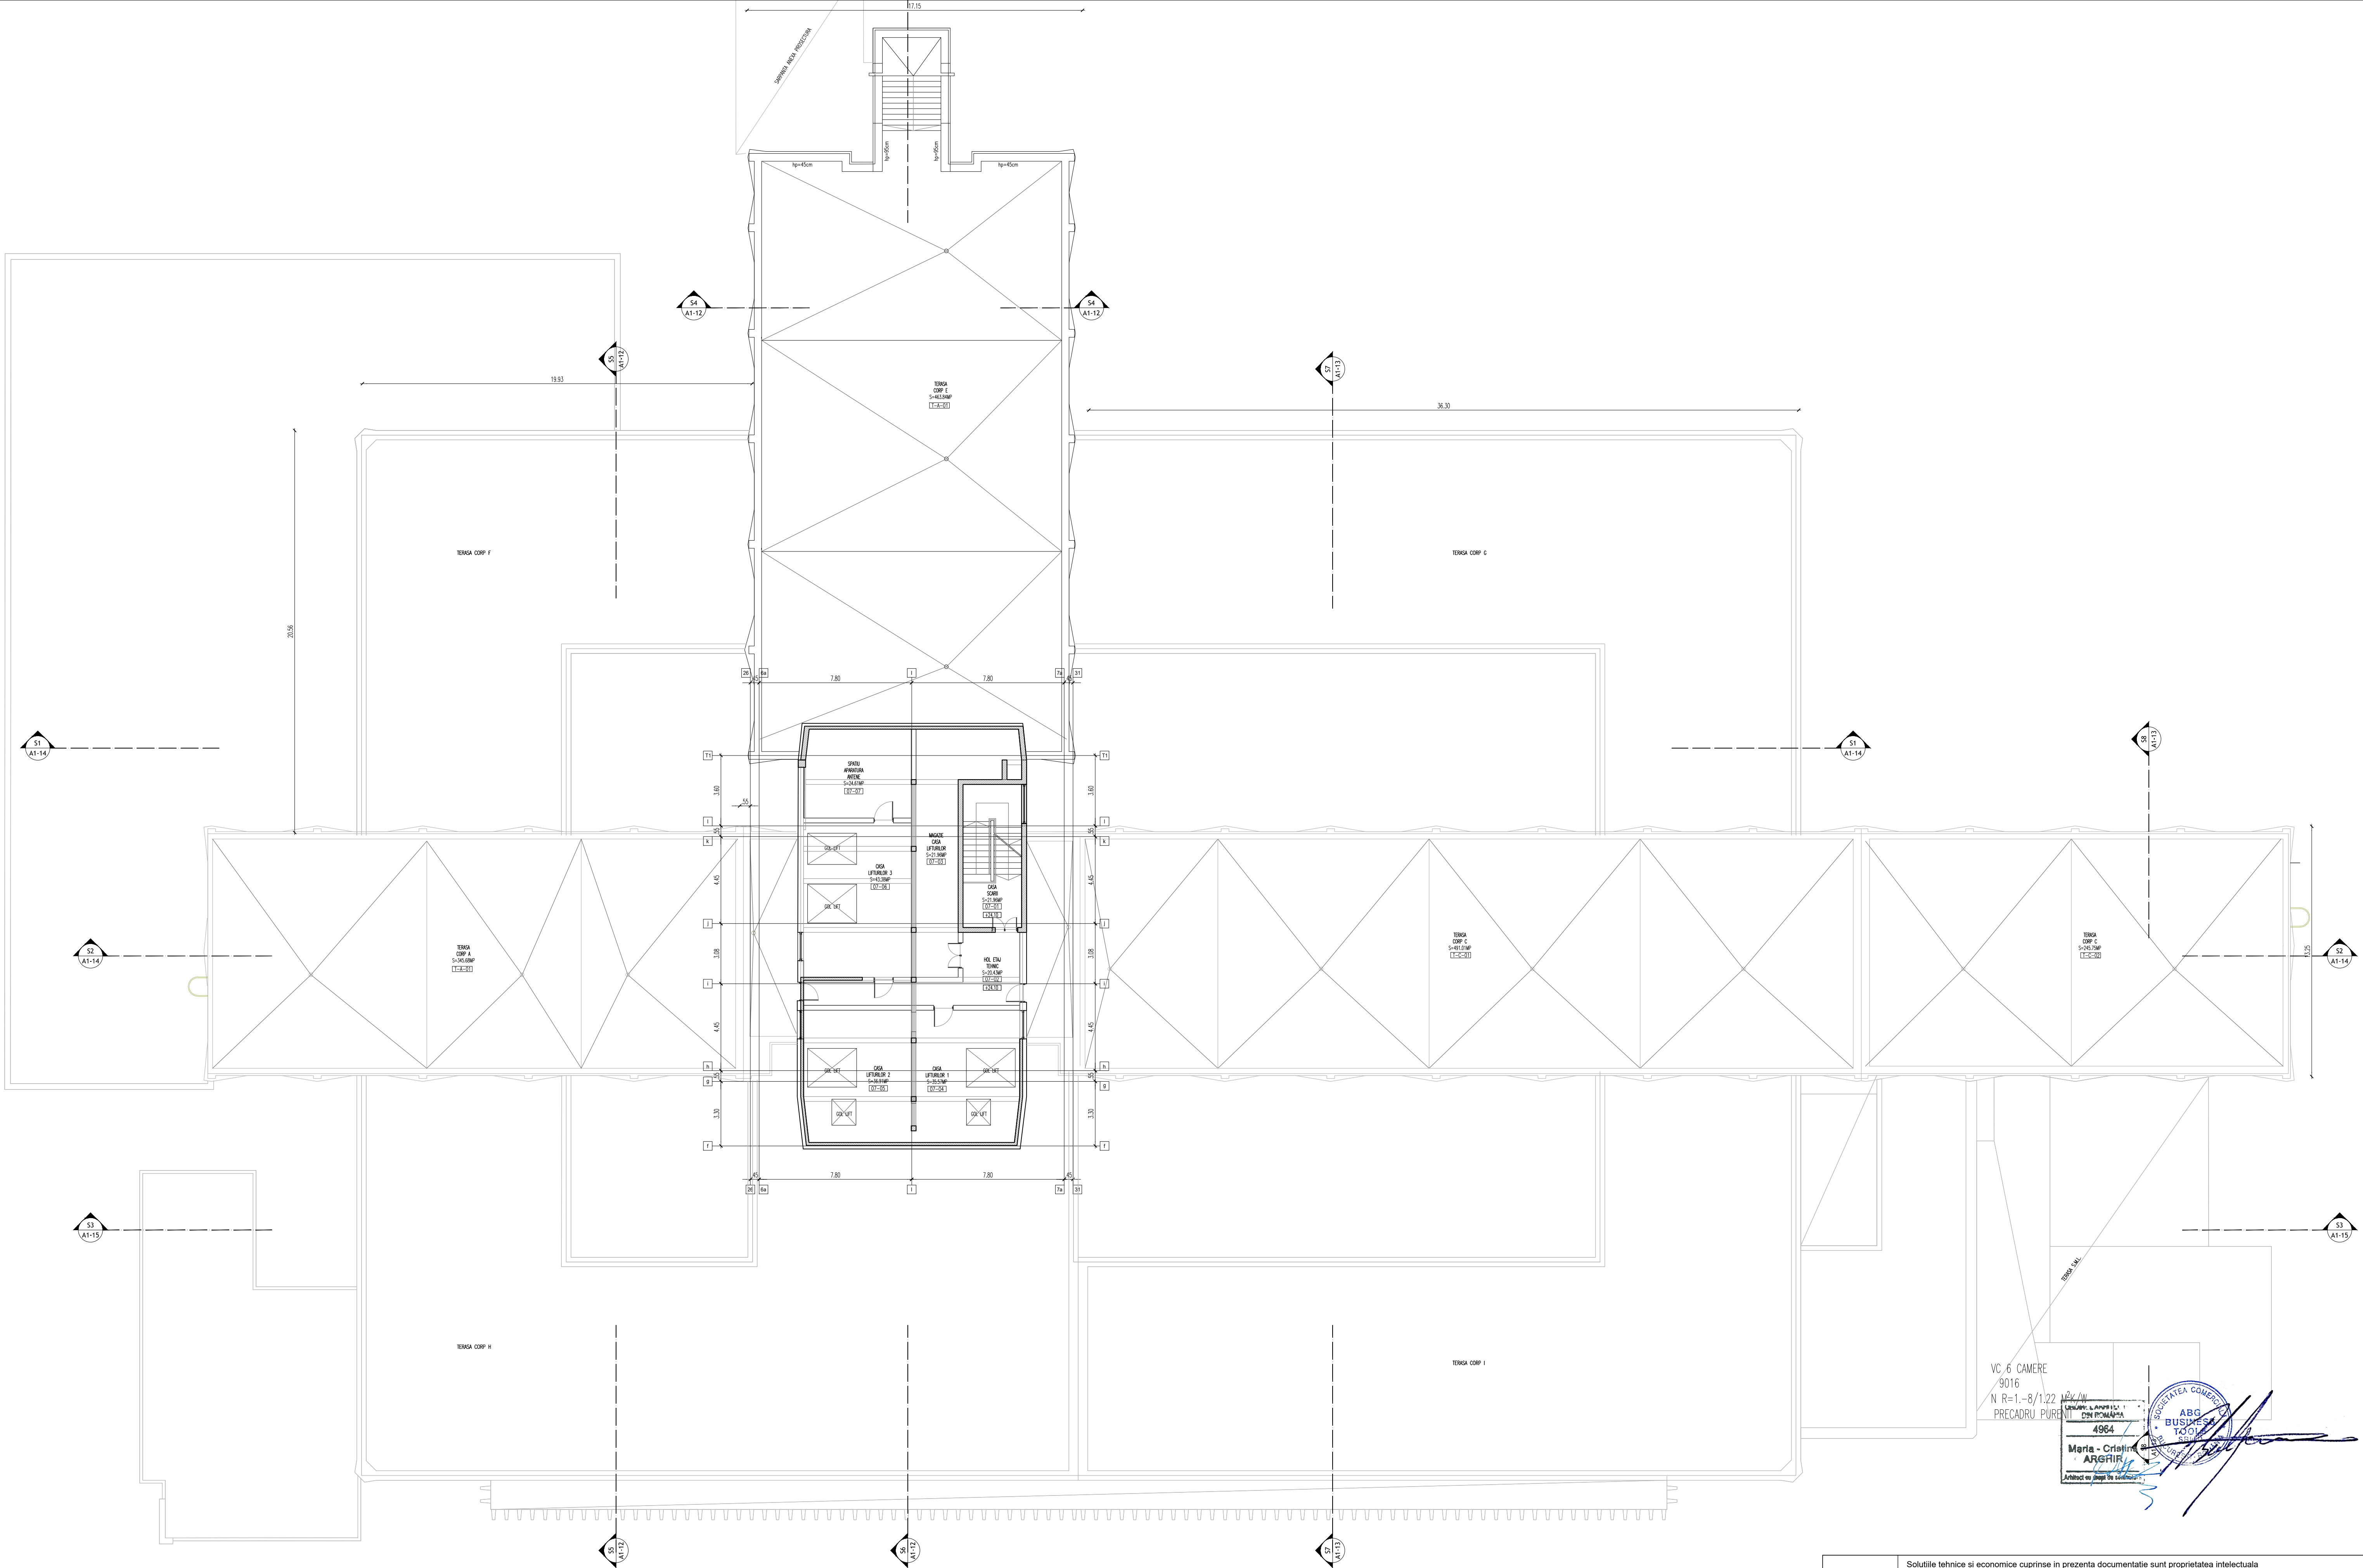

VC 6 CAMERE
9016
N R=1,-8/1.22
PRECADRU PORE

4964

ARGHIR


Architect cu drept de semnătură

ARGHİR MARIA CRISTINA


ARGHIR

Architect cu drept de semnătură

NOTA		Soluțiile tehnice și economice cuprinse în prezenta documentație sunt proprietatea intelectuală a ABG BUSINESS TOOLS S.R.L. Ele pot fi utilizate numai în scopul prevăzut în contract. Documentația nu poate fi reproducă - integral sau parțial - fără acordul scris a ABG BUSINESS TOOLS S.R.L.		
ABG BUSINESS TOOLS		BENEFICIAR:		PROIECT NR.
CUI RO31647040 J406236/2013 București, ȘI, Locuiri 4		CONSILIUL JUDEȚEAN ARGES		249/21
INTOCMIT	NUME	SEMNATURA	SCARA	DENUMIRE PROIECT:
Sef proiect:	Arh. ARGHIR Maria Cristina		1:150	REABILITAREA SACTUALIZARE DALI PENTRU OBIECTIVUL DE INVESTITII CONSOLIDARE SI REABILITARE SPITAL JUDETEAN DE URGENTA PITESTI
Proiectat:	Stag. Arh. ALECU-PARCALABU Andreea		DATA	TITLUL PLANSEI:
Desenat:	Stag. Arh. ALECU-PARCALABU Andreea		08.2022	SITUATIEEXISTENTA PLAN ETAJ 7
				PL NR. E1-11
				REV. -

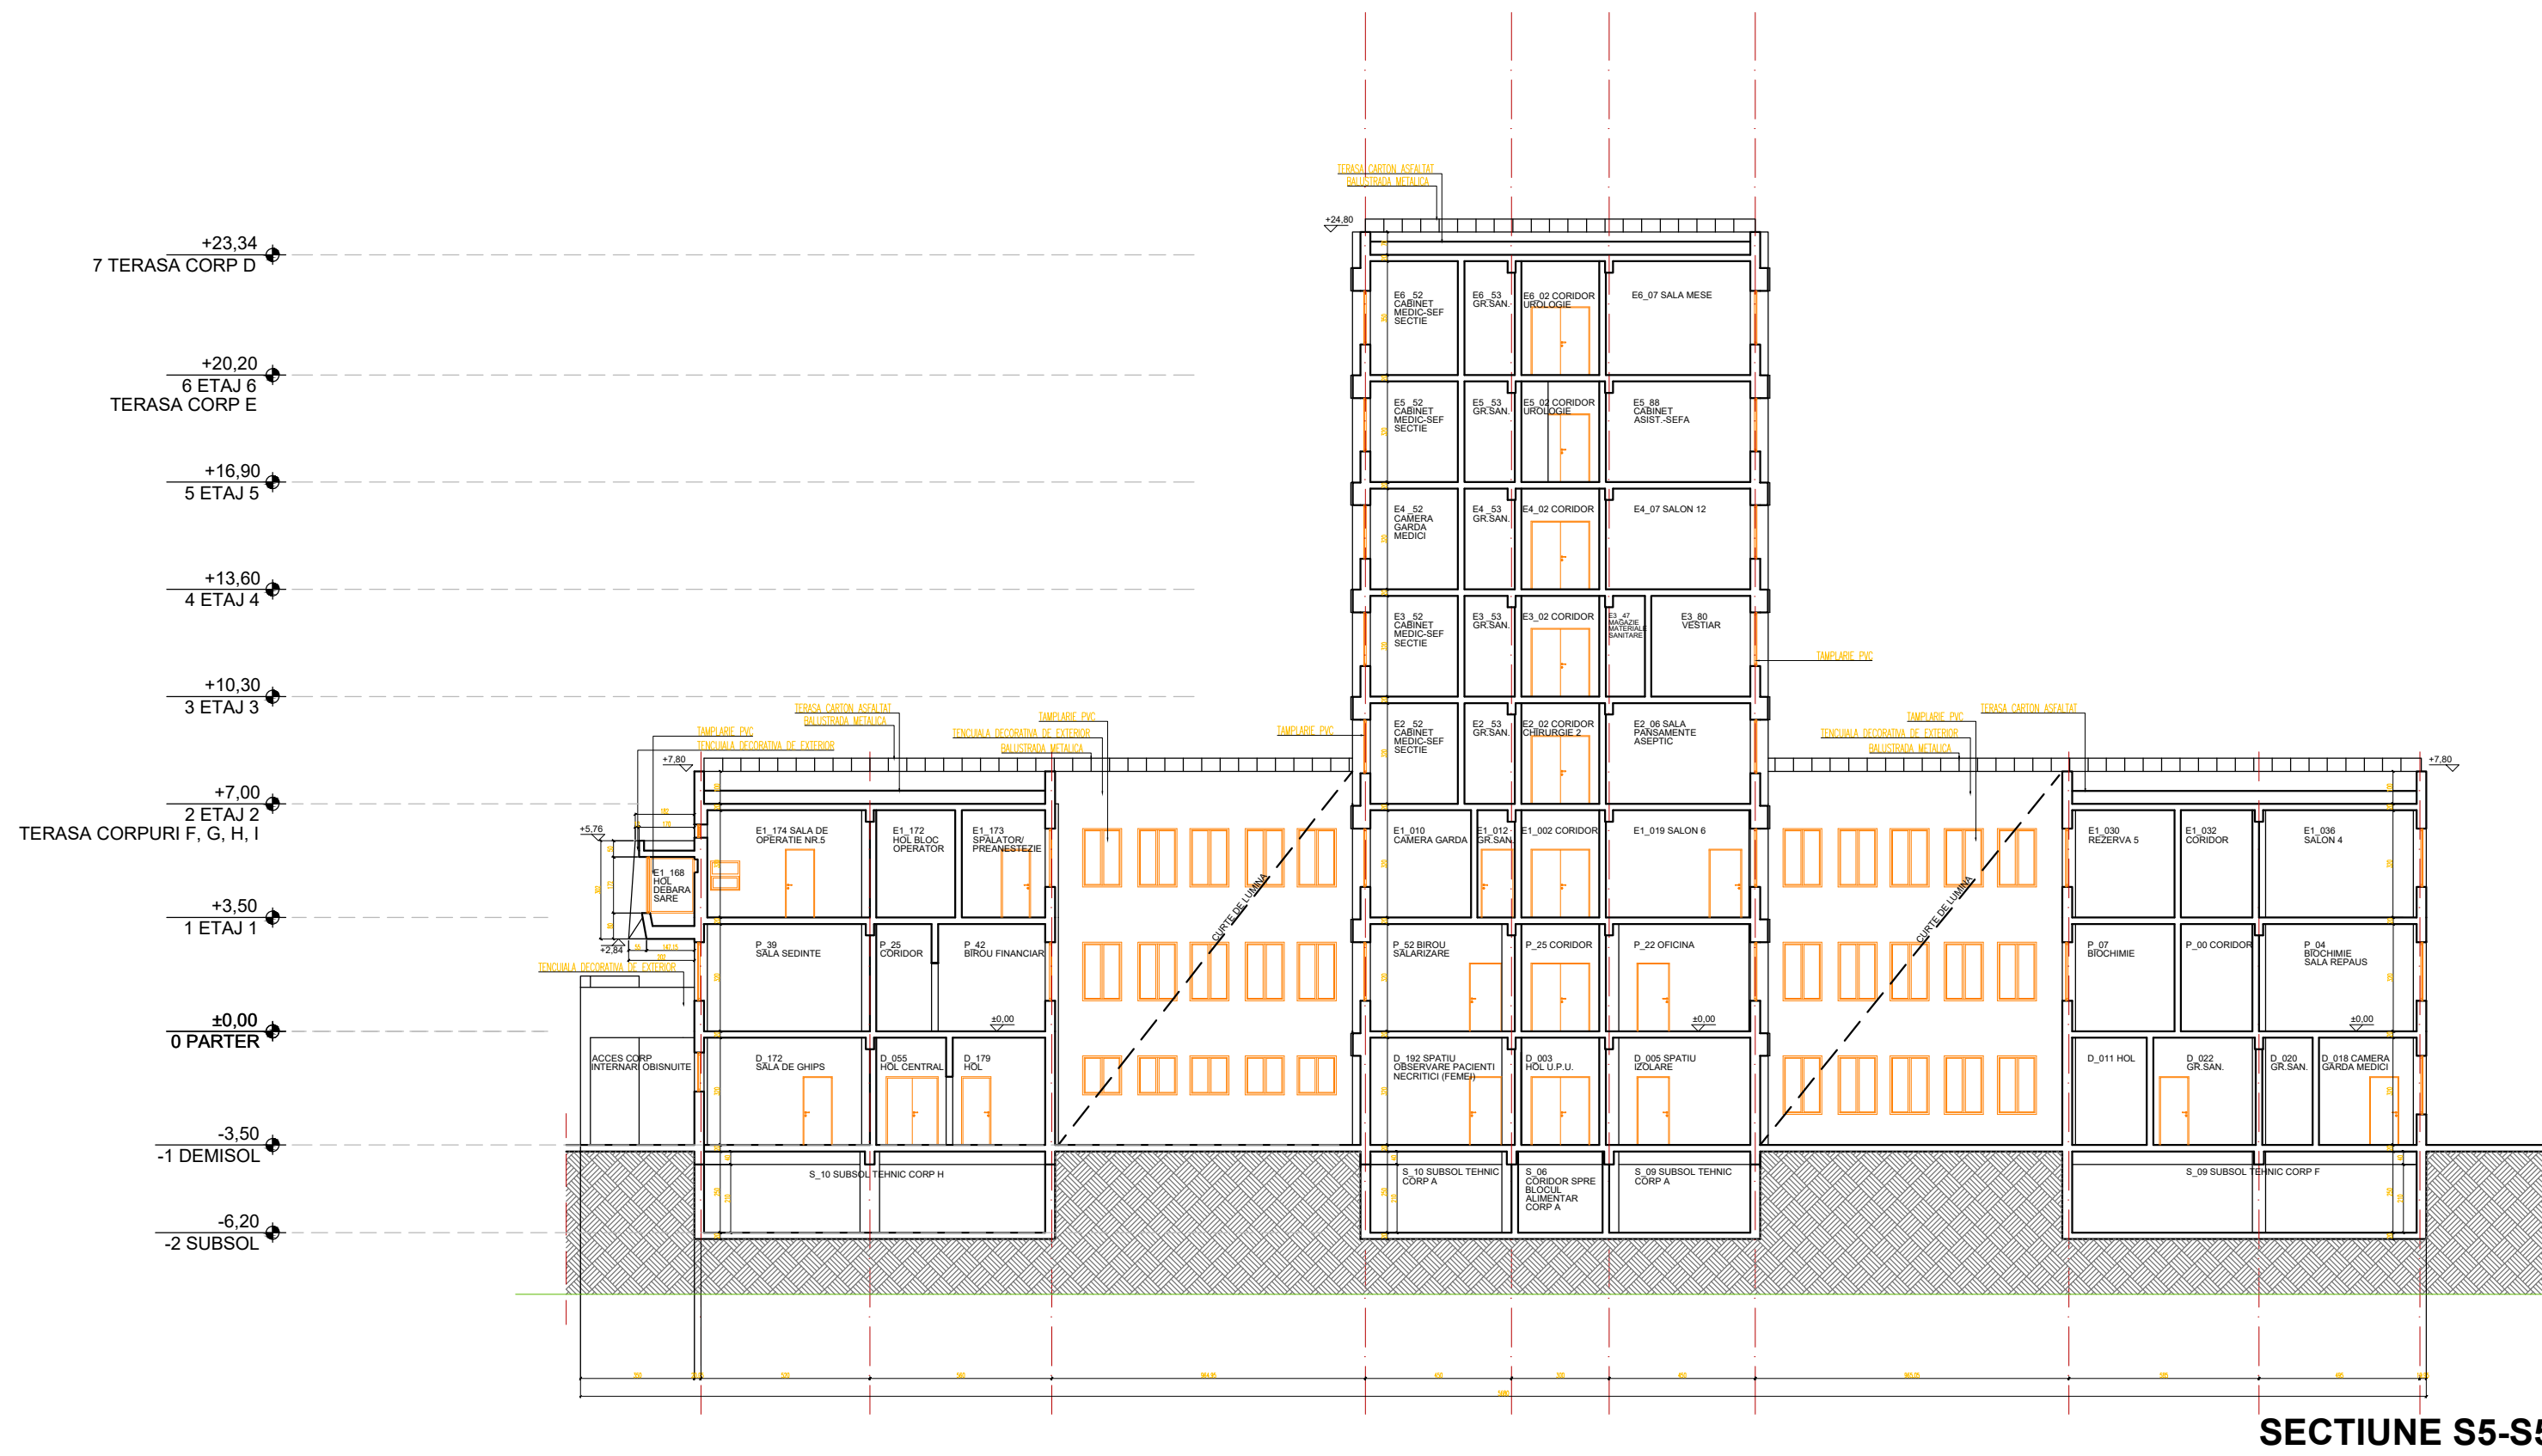

SECTIUNE S5-S5

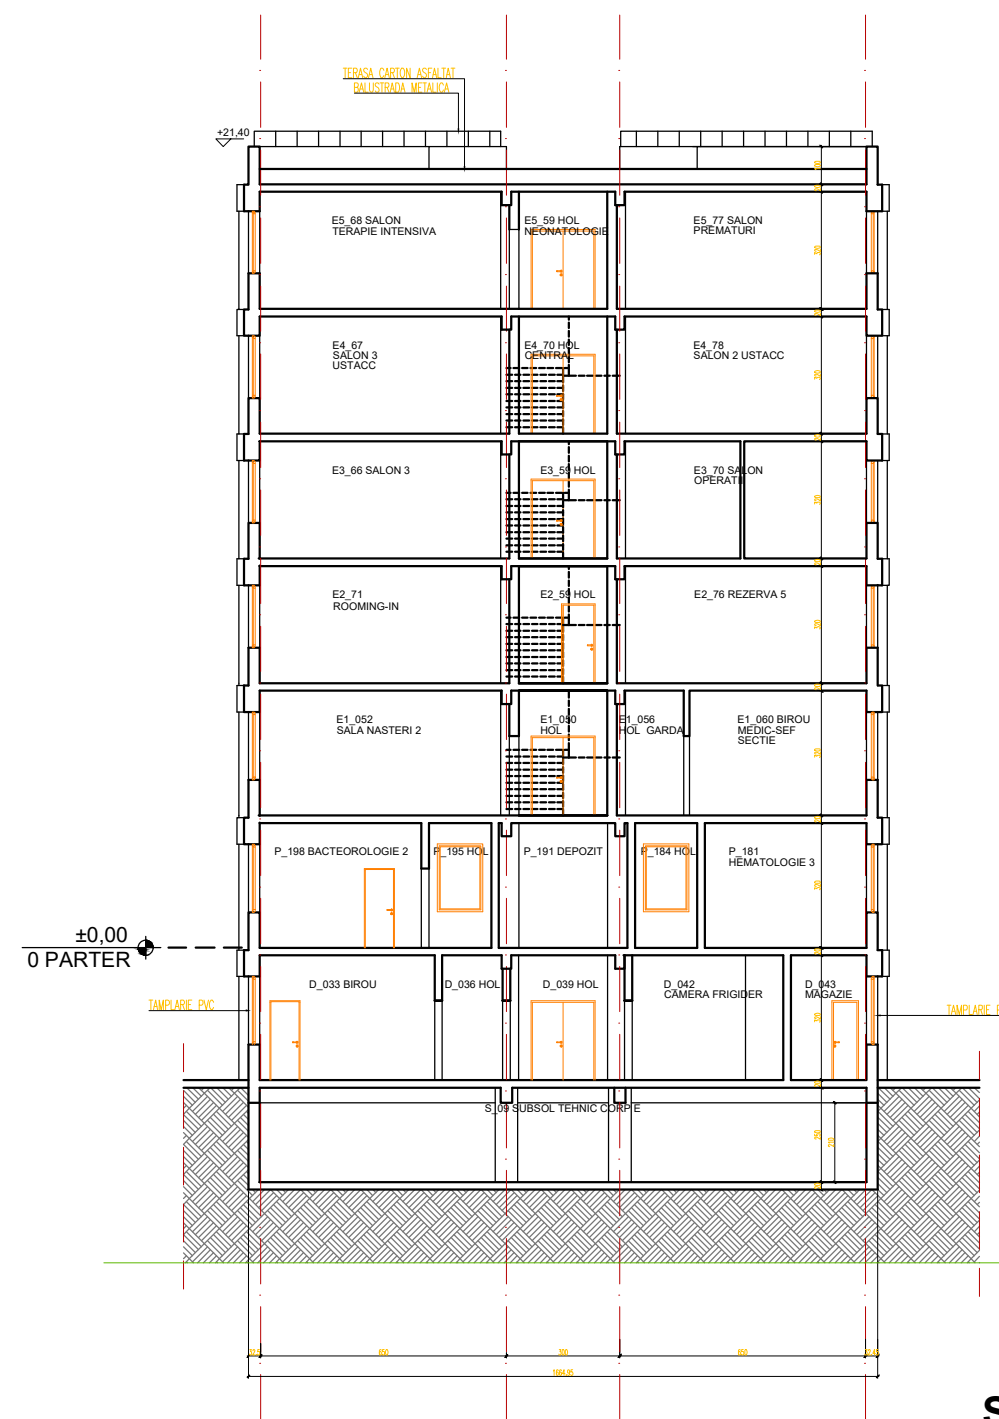

SECTIUNE S4-S4





SECTIUNE S6-S6

VC 6 CAMERE
9016
N R=1-8/1.22
PRECADRU PUNE

ABG BUSINESS TOOLS
4964
Maria - Cristina
ARGHIR



PROIECT NR. 249/21

NOTA		Solutiile tehnice si economice cuprinse in prezenta documentatie sunt proprietatea intelectuala a ABG BUSINESS TOOLS S.R.L. Ele pot fi utilizate numai in scopul prevazut in contract. Documentatia nu poate fi reproducuta - integral sau partial - fara acordul scris a ABG BUSINESS TOOLS S.R.L.			
ABG BUSINESS TOOLS		BENEFICIAR:		PROIECT NR. 249/21	
CLUJ RD1647040 J4002350013 Bucharest, 52, Lecturi 4		UNITATEA ADMINISTRATIV TERITORIALA JUDETUL ARGES			
INTOCMIT	NUME	SEMANTURA	SCARA	DENUMIRE PROIECT:	FAZA
Sef proiect:	Arh. ARGHIR Maria Cristina		1:200	ACTUALIZARE DALI PENTRU OBIECTIVUL DE INVESTITII	D.A.L.I.
Proiectat:	Stag. Arh. ALECU-PARICALABU Andreea		DATA	CONSOLIDARE SI REABILITARE SPITAL JUDETEAN DE URGENTA PITESTI	
Desenat:	Stag. Arh. ALECU-PARICALABU Andreea		08.2022	TITLUL PLANSEI:	PL NR. E1-13
				EXISTENT SECTIUNI S4,S5,S6	REV. -

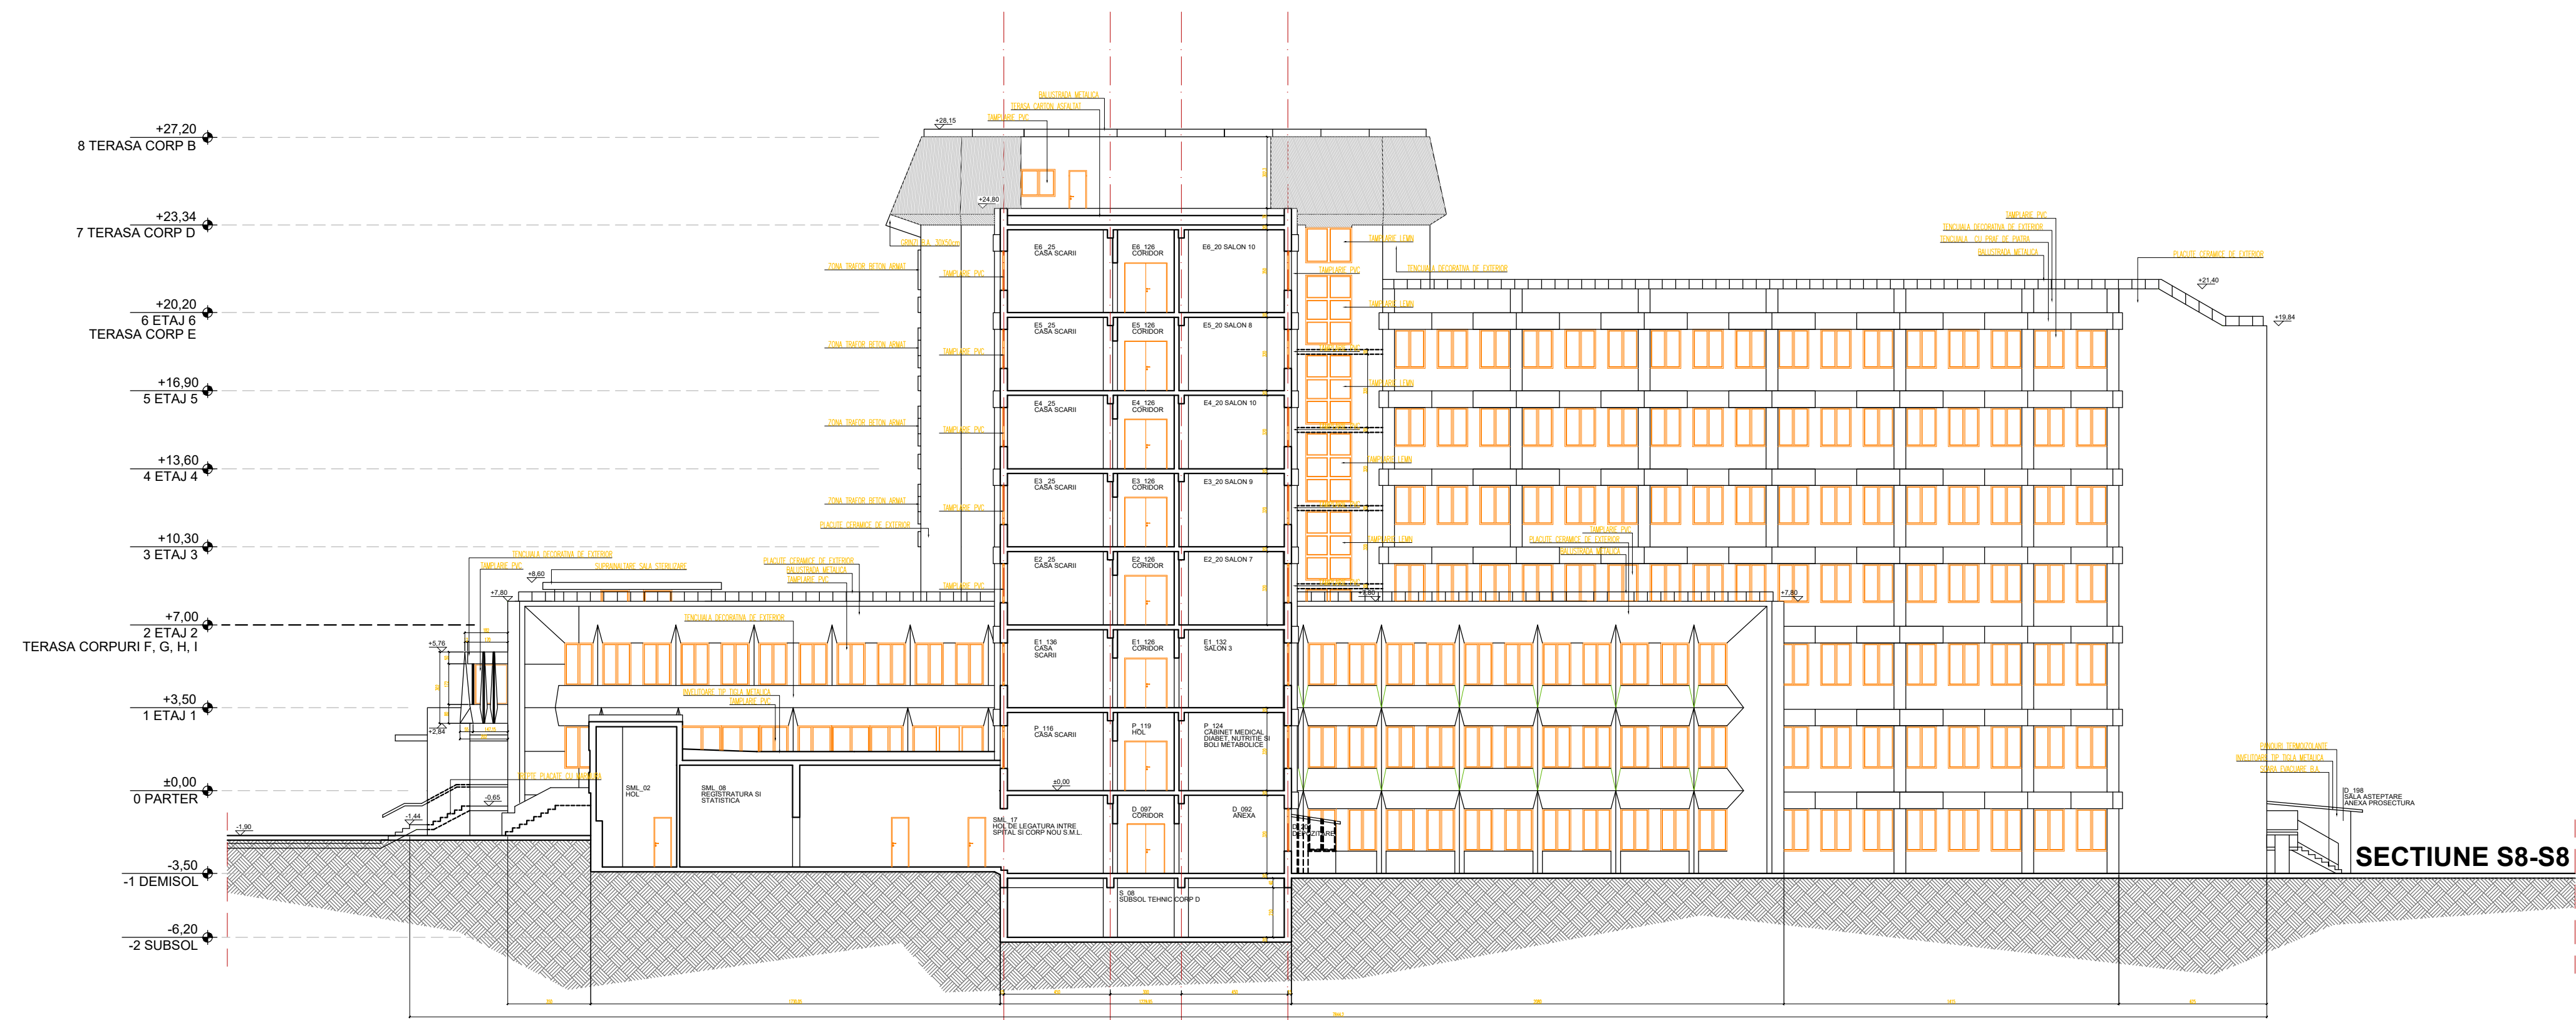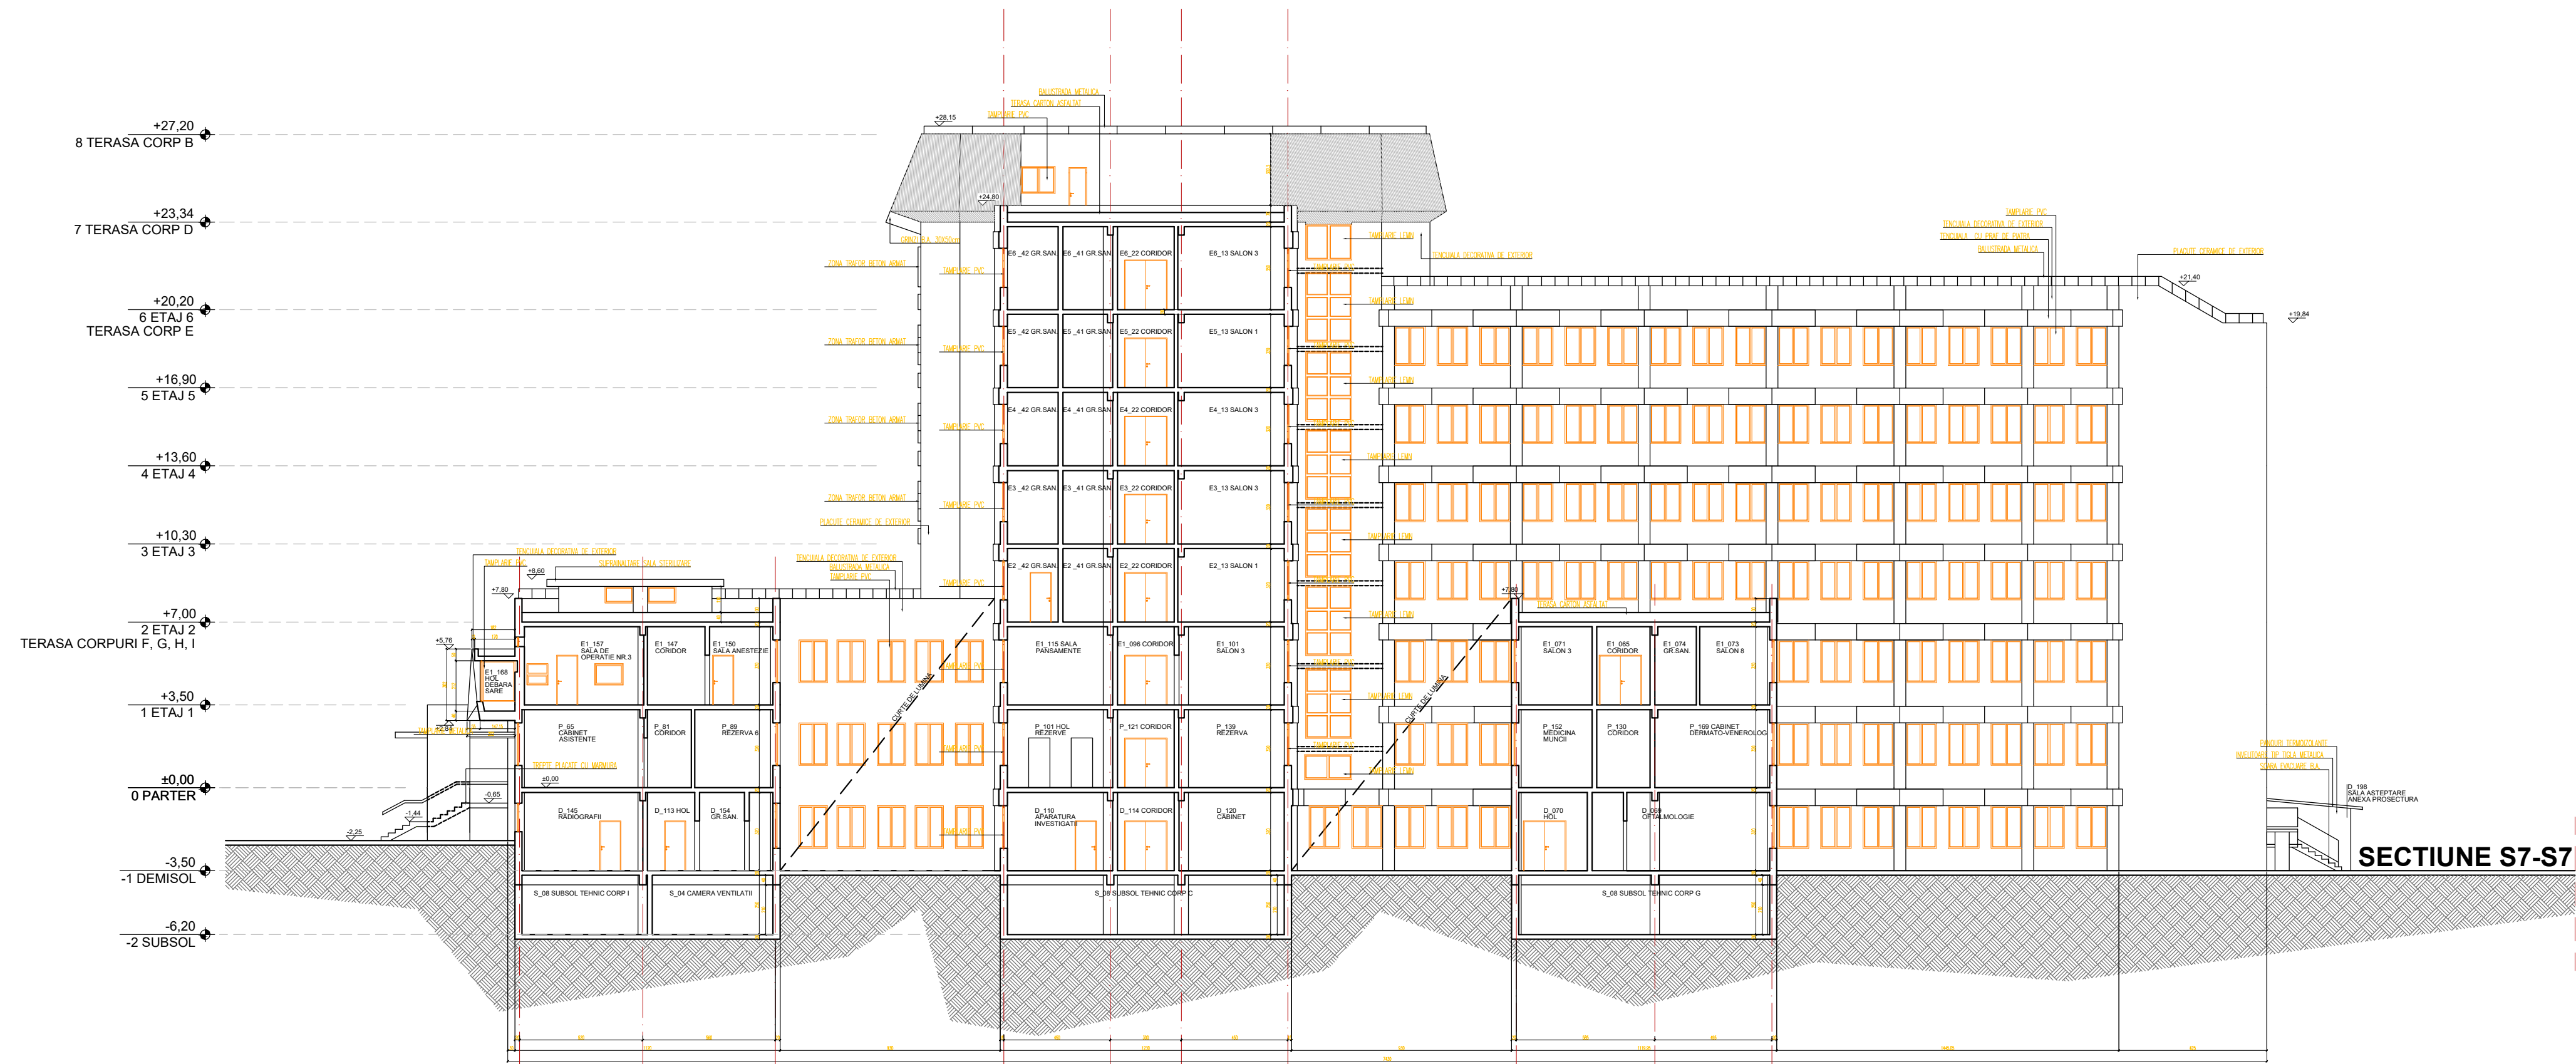


VC 6 CAMERE
9016
N R=1-8/1.22
PRECADRU PUSE
MAY 15 11
DN ROMANIA
4964
Maria - Cristina
ARGHIR
Anticat in scop de arhivare

NOTA		Solutiile tehnice si economice cuprinse in prezenta documentatie sunt proprietatea intelectuala a ABG BUSINESS TOOLS S.R.L. Ele pot fi utilizate numai in scopul prevazut in contract. Documentatia nu poate fi reproducuta - integral sau partial - fara acordul scris a ABG BUSINESS TOOLS S.R.L.		
ABG BUSINESS TOOLS		BENEFICIAR:		PROIECT NR.
CUI RO315647040		UNITATEA ADMINISTRATIV TERITORIALA JUDETUL ARGES		249/21
Județul Prahova				
INTOCMIT	NUME	SEMNATURA	SCARA	DENUMIRE PROIECT:
Sef proiect:	Arh.ARGHIR Maria Cristina		1:200	ACTUALIZARE DALI PENTRU OBIECTIVUL DE INVESTITII
Proiectat:	Stag. Arh. ALECU-PARCALABU Andreea		DATA	CONSOLIDARE SI REABILITARE SPITAL JUDETEAN DE URGENTA
Desenat:	ALECU-PARCALABU Andreea		08.2022	PITESTI
TITLUL PLANSEI:				FAZA
SITUATIE EXISTENTA				D.A.L.I.
SECTIUNI S7, S8				PL NR. E1-14
				REV. -

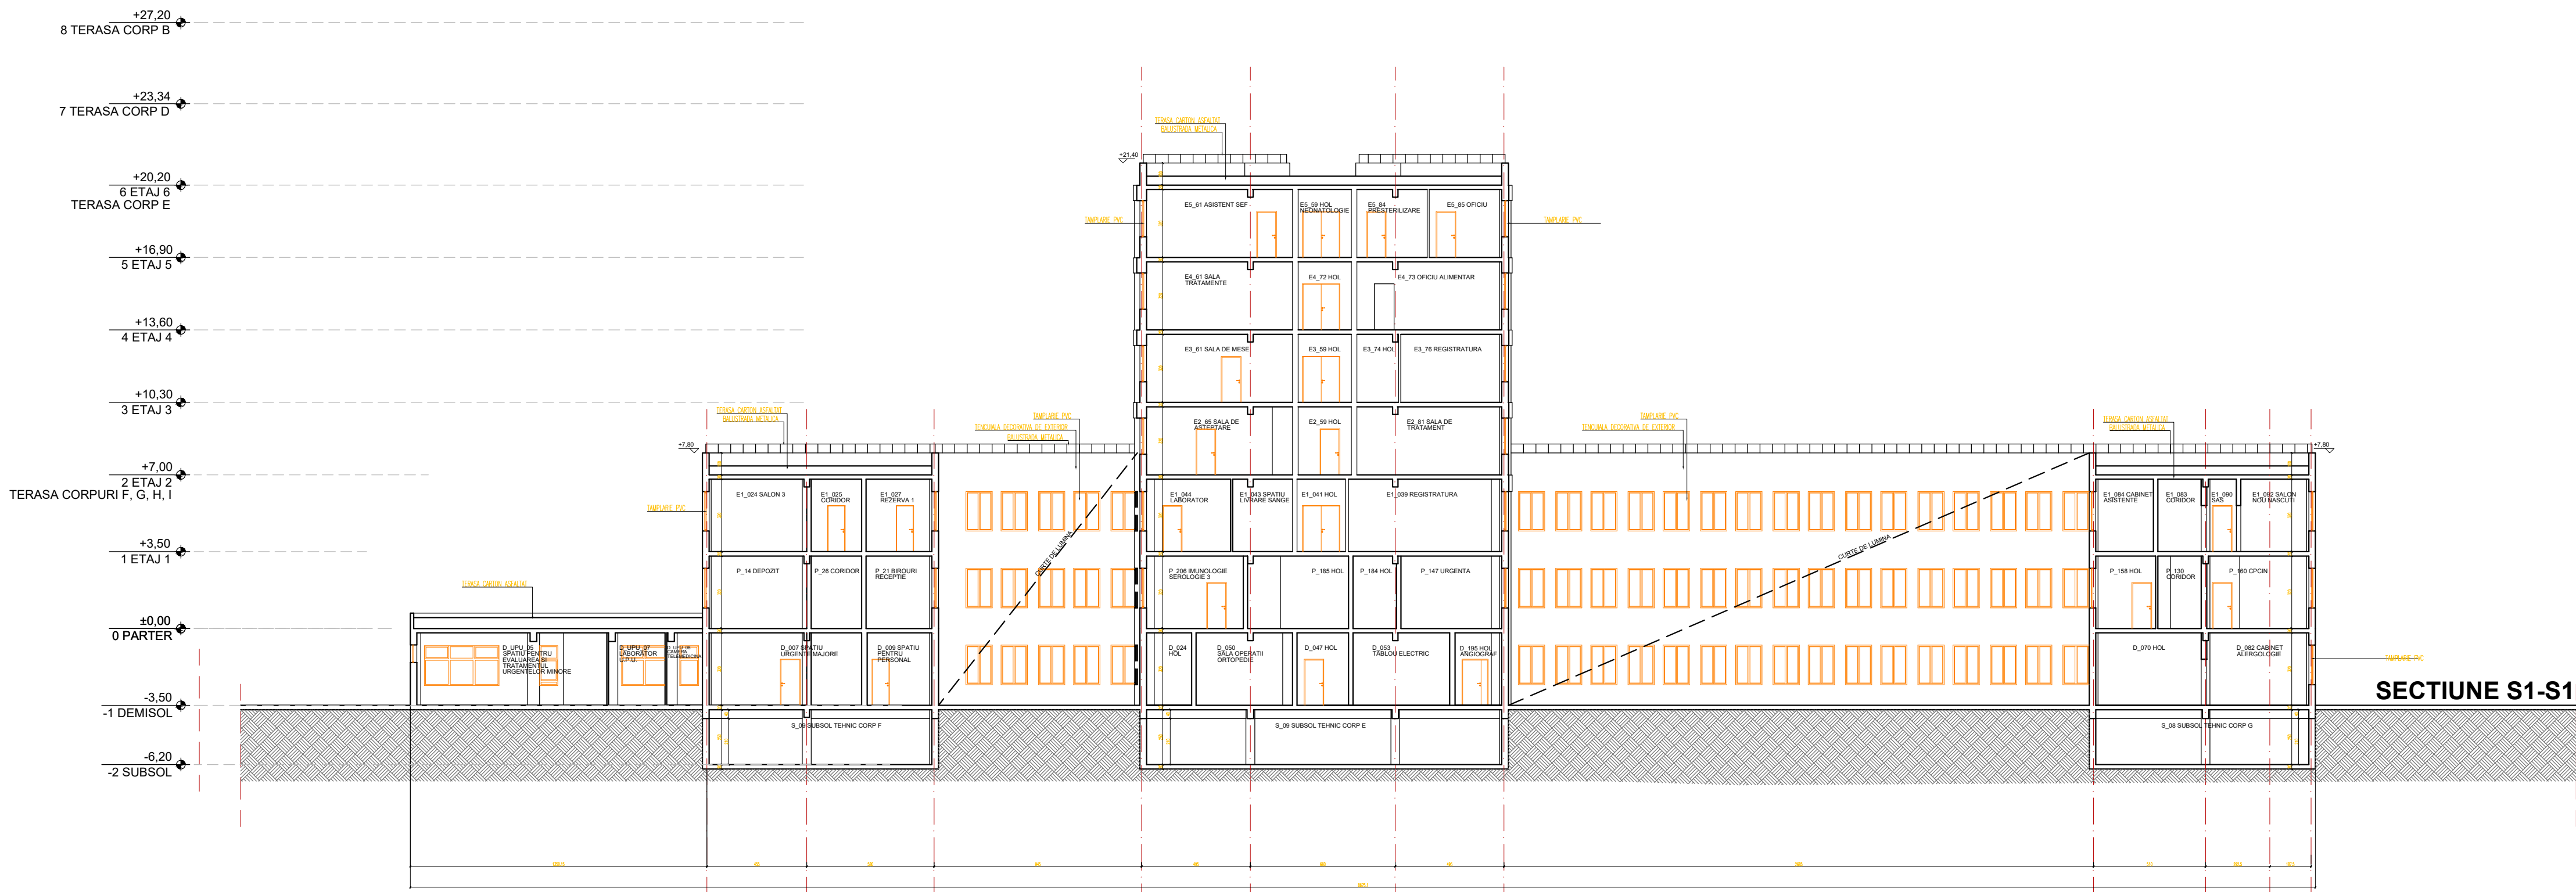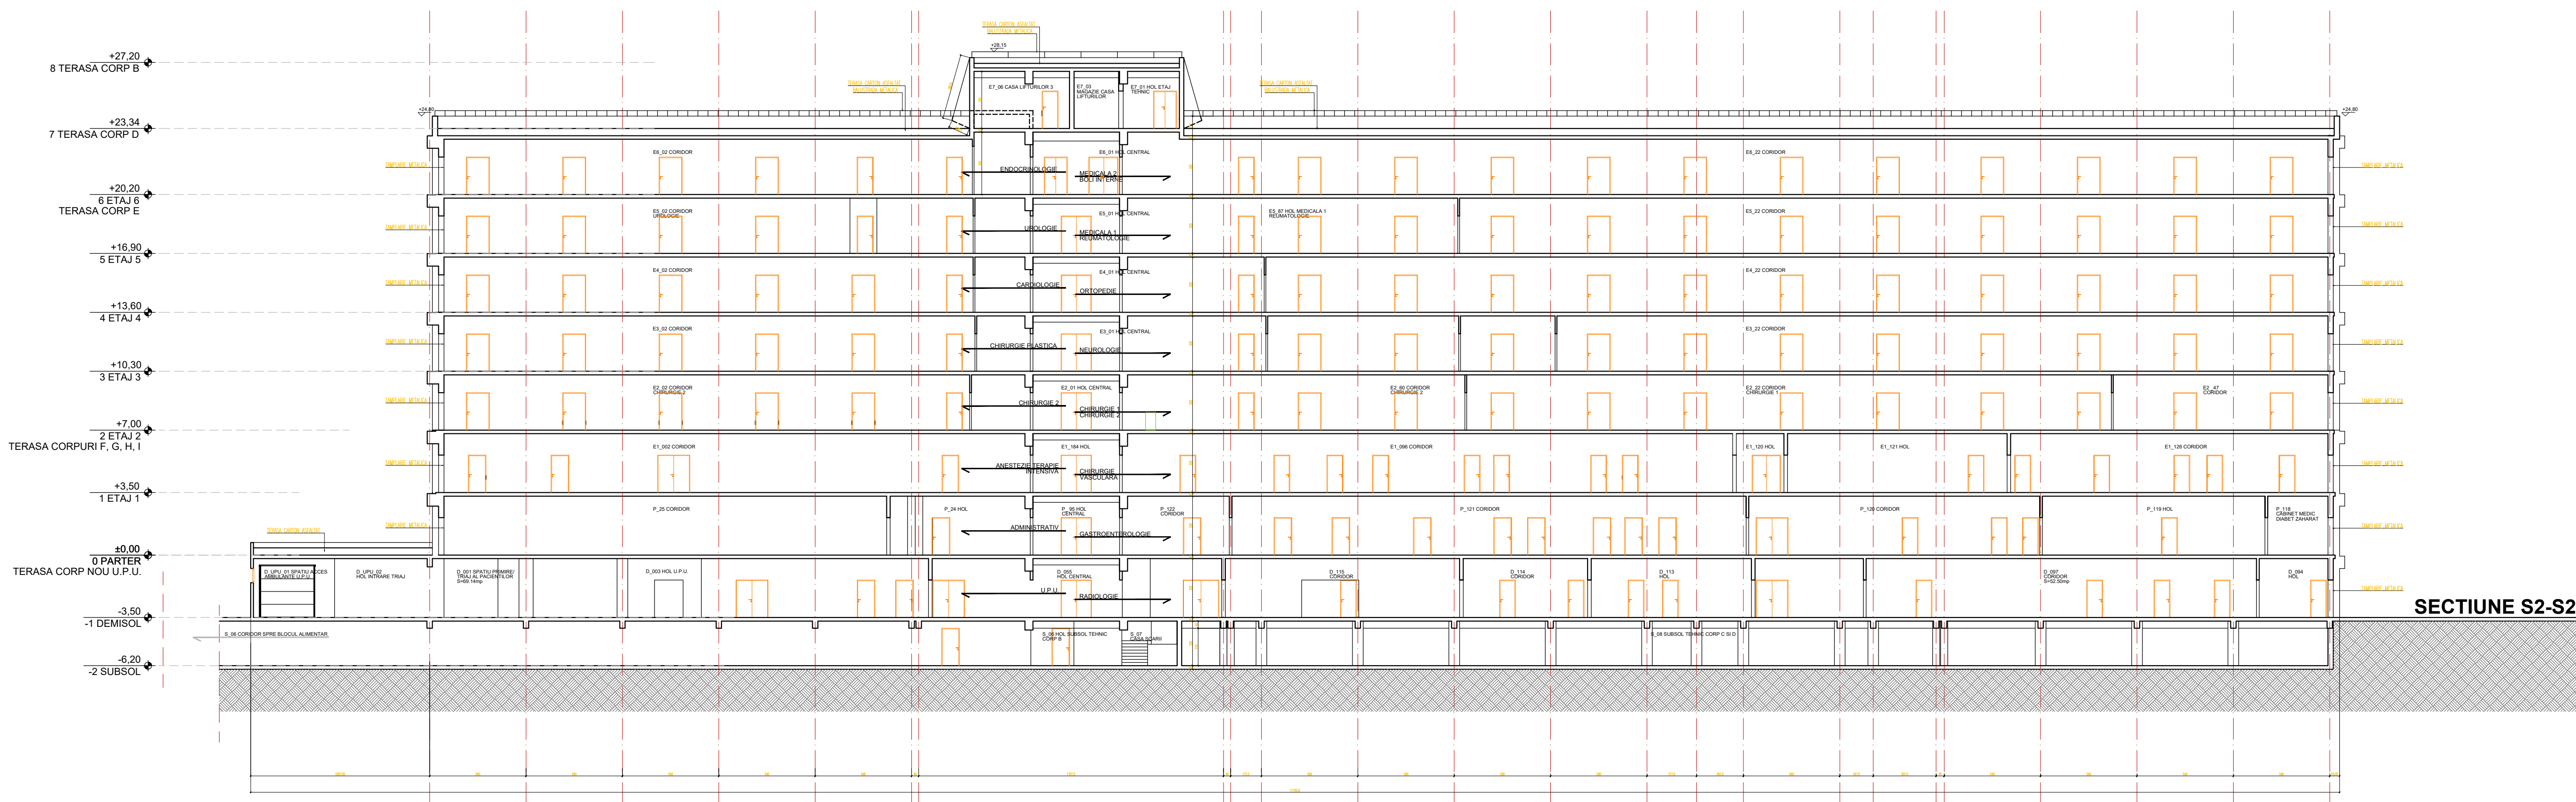

VC: 6 CAMERE
9016
N R=1.-8/1.22
PRECADRU PUNE

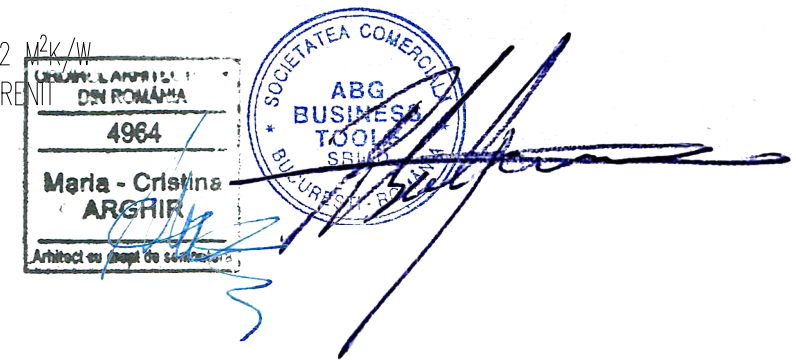

NOTA		Solutiile tehnice si economice cuprinse in prezenta documentatie sunt proprietatea intelectuala a ABG BUSINESS TOOLS S.R.L. Ele pot fi utilizate numai in scopul prevazut in contract. Documentatia nu poate fi reproducata - integral sau partial - fara acordul scris a ABG BUSINESS TOOLS S.R.L.		
ABG BUSINESS TOOLS		BENEFICIAR:		PROIECT NR. 249/21
CUA 8031687040 JANUS 2020/01/19 Bucuresti, S2, Lectura 4		UNITATEA ADMINISTRATIV TERITORIALA JUDETUL ARGES		
Intocmit	NUME	SEMNATURA	SCARA	FAZA
Sef proiect:	Arh. ARGHIR Maria Cristina		1:200	D.A.L.I.
Proiectat:	Stag. Arh. ALECU-PARCALABU Andreia			
Desenat:	Stag. Arh. ALECU-PARCALABU Andreia			
		DENUMIRE PROIECT:		
		ACTUALIZARE DALI PENTRU OBIECTIVUL DE INVESTITII CONSOLIDARE SI REABILITARE SPITAL JUDETEAN DE URGENTA PITESTI		
		TITLUL PLANSEI:		PL NR. E1-15
		SITUATIE EXISTENTA		REV. -
		SECTIUNE S1-S2		



1970/W
URGEN
MARIANA & MARCEL
DE ROMANIA
4964
Maria - Cristina
ARGHIR
Architect cu drept de semnatura

NOTA	Soluție tehnică și economică cuprinsă în prezenta documentație sunt proprietatea intelectuală a ABG BUSINESS TOOLS S.R.L. Ele pot fi utilizate numai în scopul prevăzut în contract. Documentația nu poate fi reprodusă - integral sau parțial - fără acordul scris a ABG BUSINESS TOOLS S.R.L.				
ABG BUSINESS TOOLS CUI 160361040 J40/0208/2013 Bucharest, SE, Lector 4		BENEFICIAR: UNITATEA ADMINISTRATIV TERITORIALA JUDETUL ARGES			PROIECT NR. 249/21
INTOTCIU	NUME	SEMNATURA	SCARA	DENUMIRE PROIECT: ACTUALIZARE DALI PENTRU OBIECTIVUL DE INVESTITII CONSOLIDARE SI REABILITARE SPITAL JUDETEAN DE URGENTA PITESTI	FAZA D.A.L.I.
Sef proiect:	Stg. ARH. ARGHIR Maria Cristina	1:200			
Proiectat:	Stg. ARH. ALECU-PARCALABU Andreea		DATA 18.02.2022	TITLUL PLANSEI: SITUATIE EXISTENTA SECTIUNE S3	PL NR. E1-16
Desenat:	ALECU-PARCALABU ARII Andreea				REV. B



PRECADRU PORENIT

4964




ria - Cristina

ARGHIR

on April 24, 1964

NOTA	Soluțiile tehnice și economice cuprinse în prezenta documentare sunt proprietatea intelectuală a ABG BUSINESS TOOLS S.R.L. Ele pot fi utilizate numai pentru scopurile prevăzute în contract.			
	Documentarea nu poate fi reproducă - integral sau parțial - fără acordul scris a ABG BUSINESS TOOLS S.R.L.			
BG BUSINESS TOOLS	BENEFICIAR:		UNITATEA ADMINISTRATIV TERITORIAL JUDEȚUL ARGES	
RO216460 6236/2013 Anexa nr. 32, Lecturi 4			PROIECT NR. 249/21	
OCMIT	NUME	SEMNATURA	SCARA	DENUMIRE PROIECT:
proiect:	Anh-ARGHIR Maria Crețelie		1:200	FAZA D.A.I.I.
scat:	Steg ALAC-PARCALABU Andreia		DATA	
etat:	Aleg_Arh AL AC/PARCAI AR I) Andreia		08.2022	TITLUL PLANȘII: SITUATIE EXISTENTA FATADE NORD, FATADA SUD
				PL. NR. E-1-17 REV. -

   

NOTA		Soluțiile tehnice și economice cuprinse în prezenta documentație sunt proprietatea intelectuală a ABG BUSINESS TOOLS S.R.L. Ele pot fi utilizate numai în scopul prevăzut în contract. Documentația nu poate fi reproducă - integral sau parțial - fără acordul scris a ABG BUSINESS TOOLS S.R.L.			
ABG BUSINESS TOOLS CU RO 1661490 4009050019 Bucharest, S2, Lecluzi 4		BENEFICIAR: UNITATEA ADMINISTRATIV TERITORIALA JUDETLUL ARGES			PROIECT NR. 249/21
INTOCMIT	NUME	SEMNATURA	SCARA	DENUMIRE PROIECT: ACUZARE DARE PENTRU OBIECTIVUL DE INVESTITII CONSOLIDARE SI REABILITARE SPITAL JUDETEAN DE URGENTA RYESTO	FAZA D.A.I.1
Sef proiect:	Arh. ARGHIR Maria Cristofa		1:200		
Protectat:	Stag. Arh. ALECU-PARCALABU Andreea		DATA	TITLUL PLANSEI:	PL. NR. E1-18
Desenat:	ALECU-PARCALABU Andreea		08.2022	SITUATIE EXISTENTA FATA DE EST, FATADA VEST	REV. -