

- LEGENDA
- Imobil
 - Constructii existente
 - Stalp iluminat
 - Stalp electric
 - Camin apa
 - Camin menajer
 - Hidrant
 - Traseu gaze

STATIE DE OXIGEN


Retea de transport oxigen - montaj pe estacada

LEGENDA:	
	Retea de transport oxigen
	Retea de transport protoxid de azot
	Retea de transport aer comprimat 7 bar
	Retea de transport aer comprimat 4 bar
	Retea de transport vacuum
	Retea de transport dioxid de carbon

SITUATIE EXISTENTA
Suprafata teren = 31 268 mp
Suprafata construita = 7 491 mp
Suprafata desfasurata = 23 204 mp
POT = 24 %
CUT = 0.74

SITUATIE PROPOSA
Suprafata teren = 31 268 mp
Suprafata construita = 7 491 mp
Suprafata desfasurata = 23 204 mp
POT = 24 %
CUT = 0.74

NOTA				Solutiile tehnice si economice cuprinse in prezenta documentatie sunt proprietatea intelectuala a ABG BUSINESS TOOLS S.R.L. Ele pot fi utilizate numai in scopul prevazut in contract. Documentatia nu poate fi reproducuta - integral sau partial - fara acordul scris a ABG BUSINESS TOOLS S.R.L.	
ABG BUSINESS TOOLS		BENEFICIAR:		Receptionat, PROIECT NR. 249/21	
CUJ R031647040 40/6236/2013 Bucuresti, Str. Lecturii 4		UNITATEA ADMINISTRATIVA TERITORIALA JUDETL ARGES		FAZA D.A.L.I.	
INTOCMIT		NUME		DENUMIRE PROIECT:	
Sef proiect:		Arh.ARGHIR Maria Crin		ACTUALIZARE DALI PENTRU OBIECTIVUL DE INVESTITII CONSOLIDARE SI REABILITARE SPITAL JUDETEAN DE URGENTA PITESTI	
Proiectat:		Ing.Eduard Cojocaru		TITLUL PLANSEI:	
Desenat:		Ing.dipl. Alecsandru Stancu		PROPUNERE PLAN DE SITUATIE	

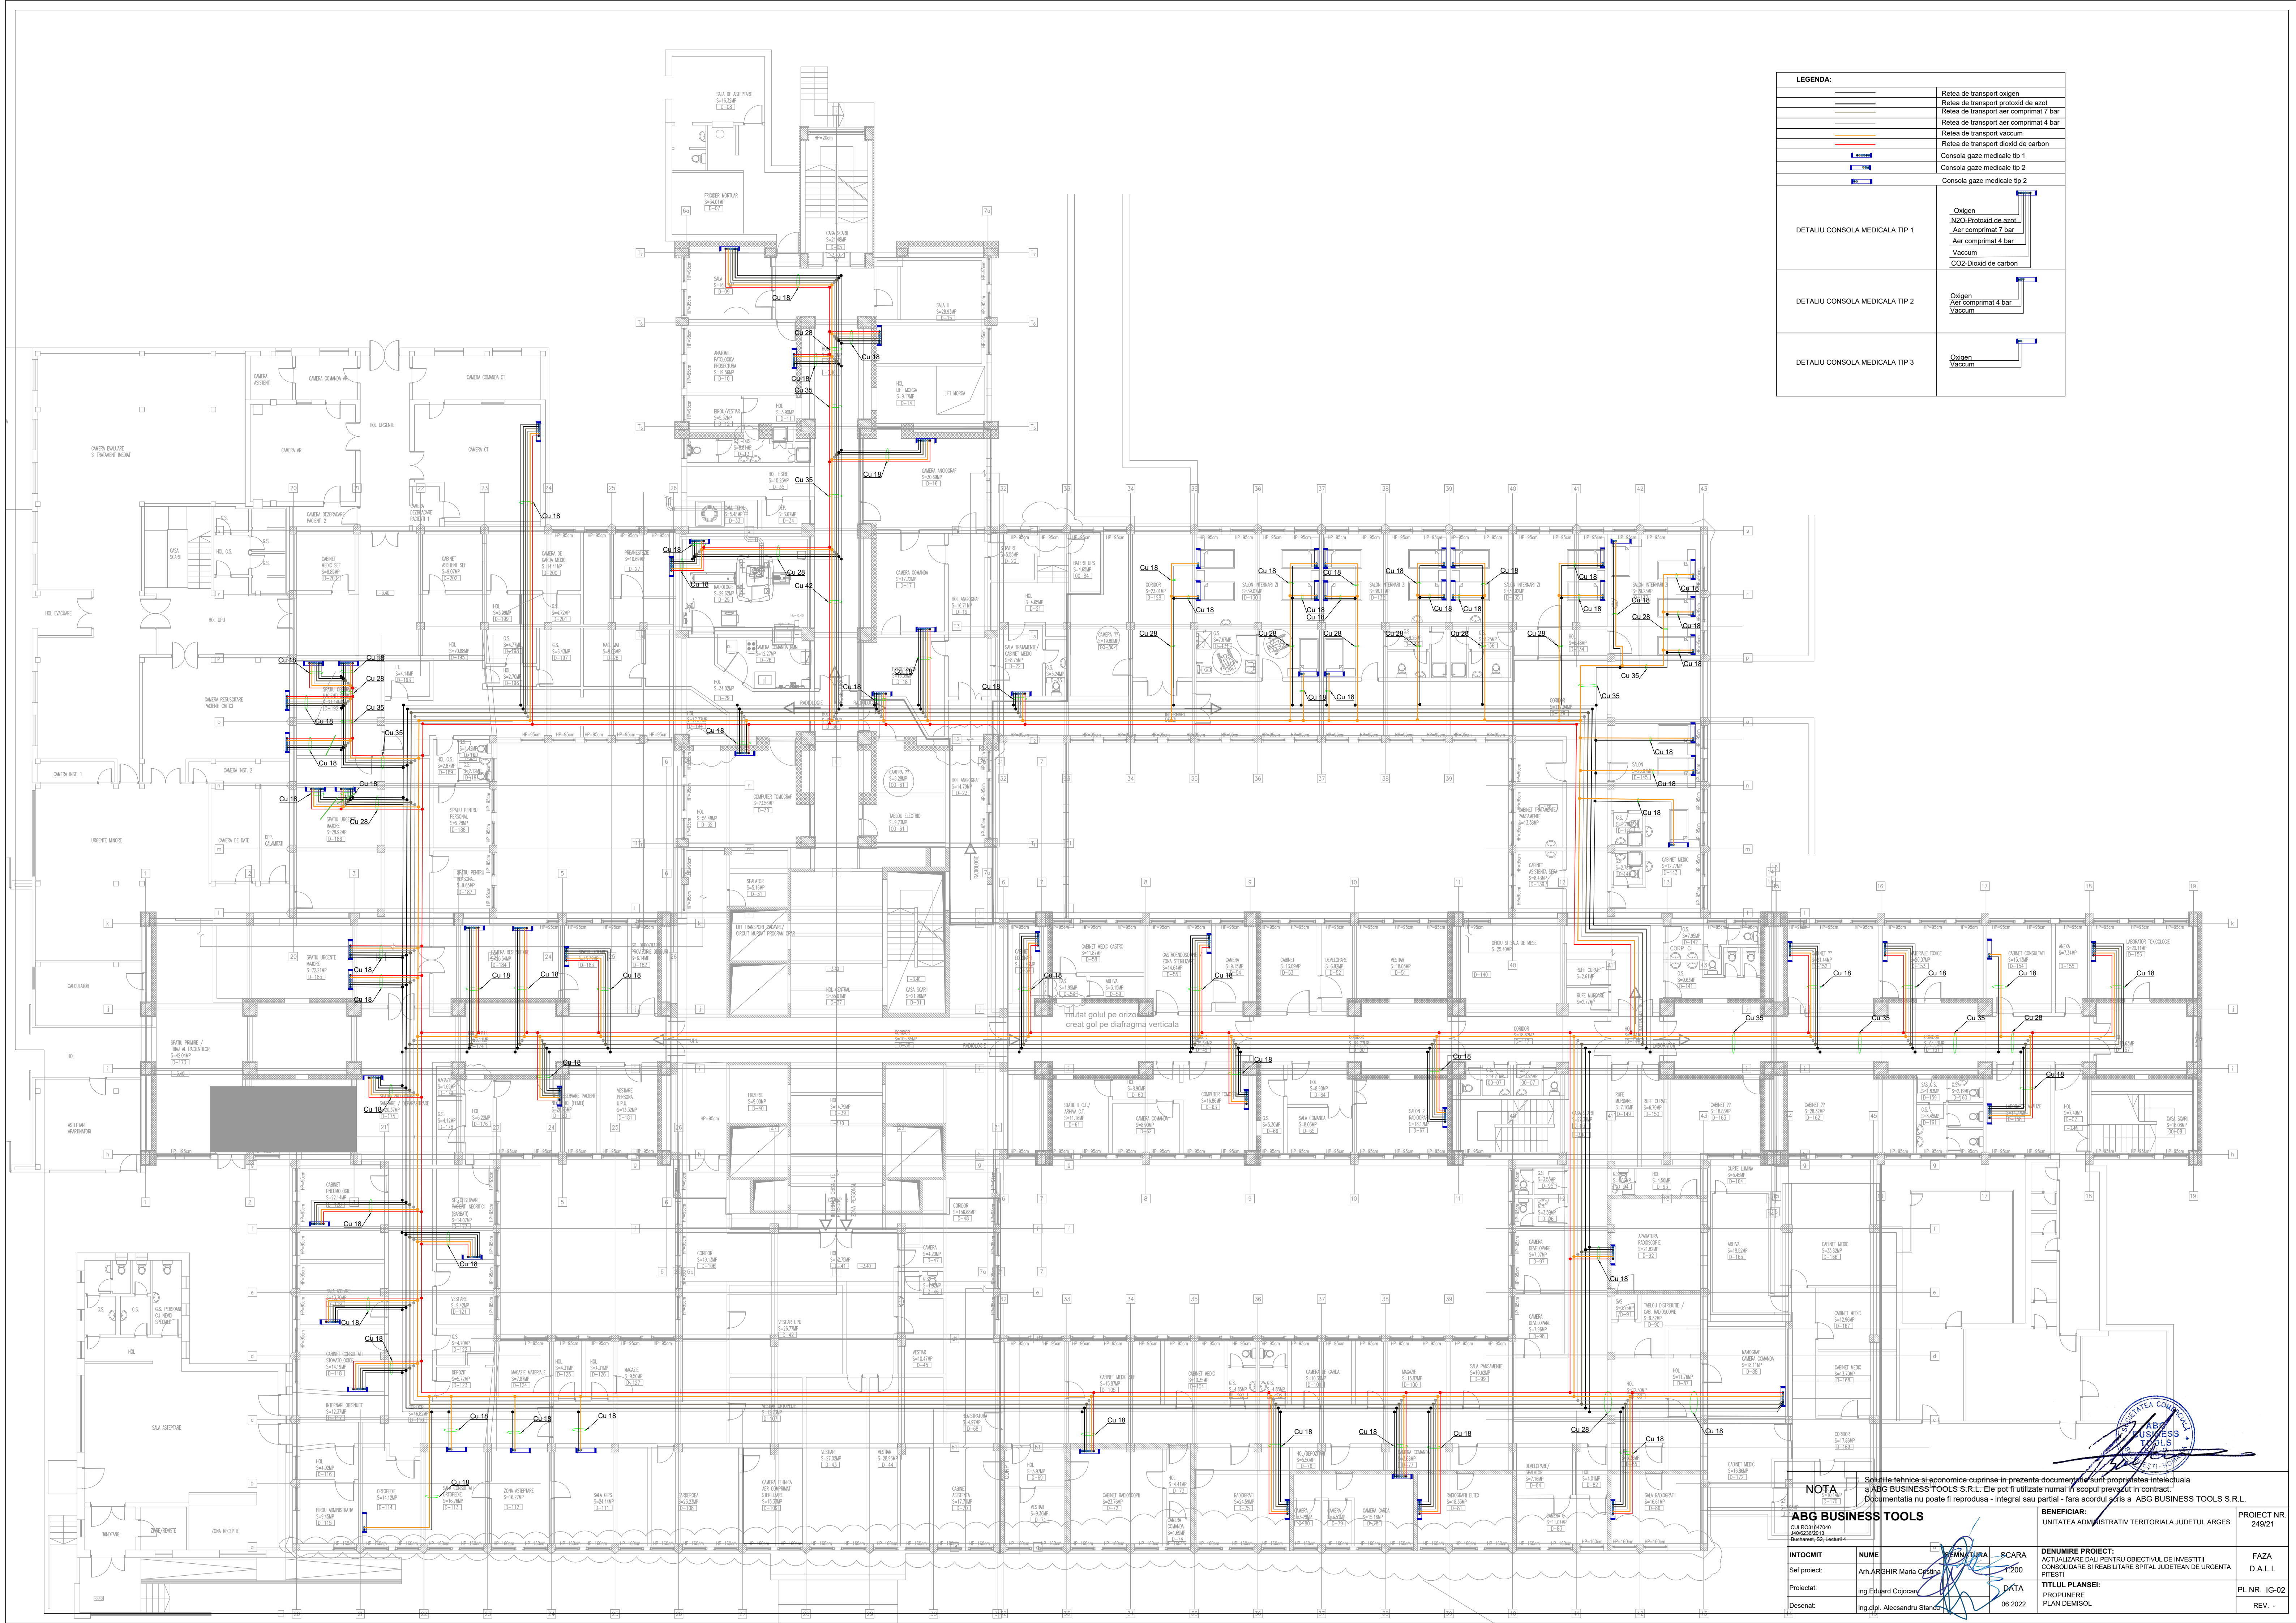

LEGENDA:	
	Rețea de transport oxigen
	Rețea de transport protoxid de azot
	Rețea de transport aer comprimat 7 bar
	Rețea de transport aer comprimat 4 bar
	Rețea de transport vacuum
	Rețea de transport dioxid de carbon
	Consola gaze medicale tip 1
	Consola gaze medicale tip 2
	Consola gaze medicale tip 3
DETALIU CONSOLA MEDICALA TIP 1	Oxigen Azot Protoxid de azot Aer comprimat 7 bar Aer comprimat 4 bar Vacuum CO2-Dioxid de carbon
DETALIU CONSOLA MEDICALA TIP 2	Oxigen Aer comprimat 4 bar Vacuum
DETALIU CONSOLA MEDICALA TIP 3	Oxigen Vacuum

NOTA

Selecțiile tehnice și economice cuprinse în prezenta documentație sunt proprietatea intelectuală a ABG BUSINESS TOOLS S.R.L. Ele pot fi utilizate numai în scopul prevăzut în contract. Documentația nu poate fi reprodusă - integral sau parțial - fără acordul scris al ABG BUSINESS TOOLS S.R.L.

ABG BUSINESS TOOLS

Unitate Administrativă Teritorială Județeană Argeș

INTOCMIT

NUME

SCARA

DATA

Proiectat:

Ing. Edvard Cojocari

06.2022

Desenat:

Ing. dipl. Alexandru Stancu

06.2022


UNITEA ADMINISTRATIVĂ TERITORIALĂ JUDEȚUL ARGEȘ

PROIECT NR. 249/21

FAZA D.A.L.I.


PL NR. IG-02

REV. -

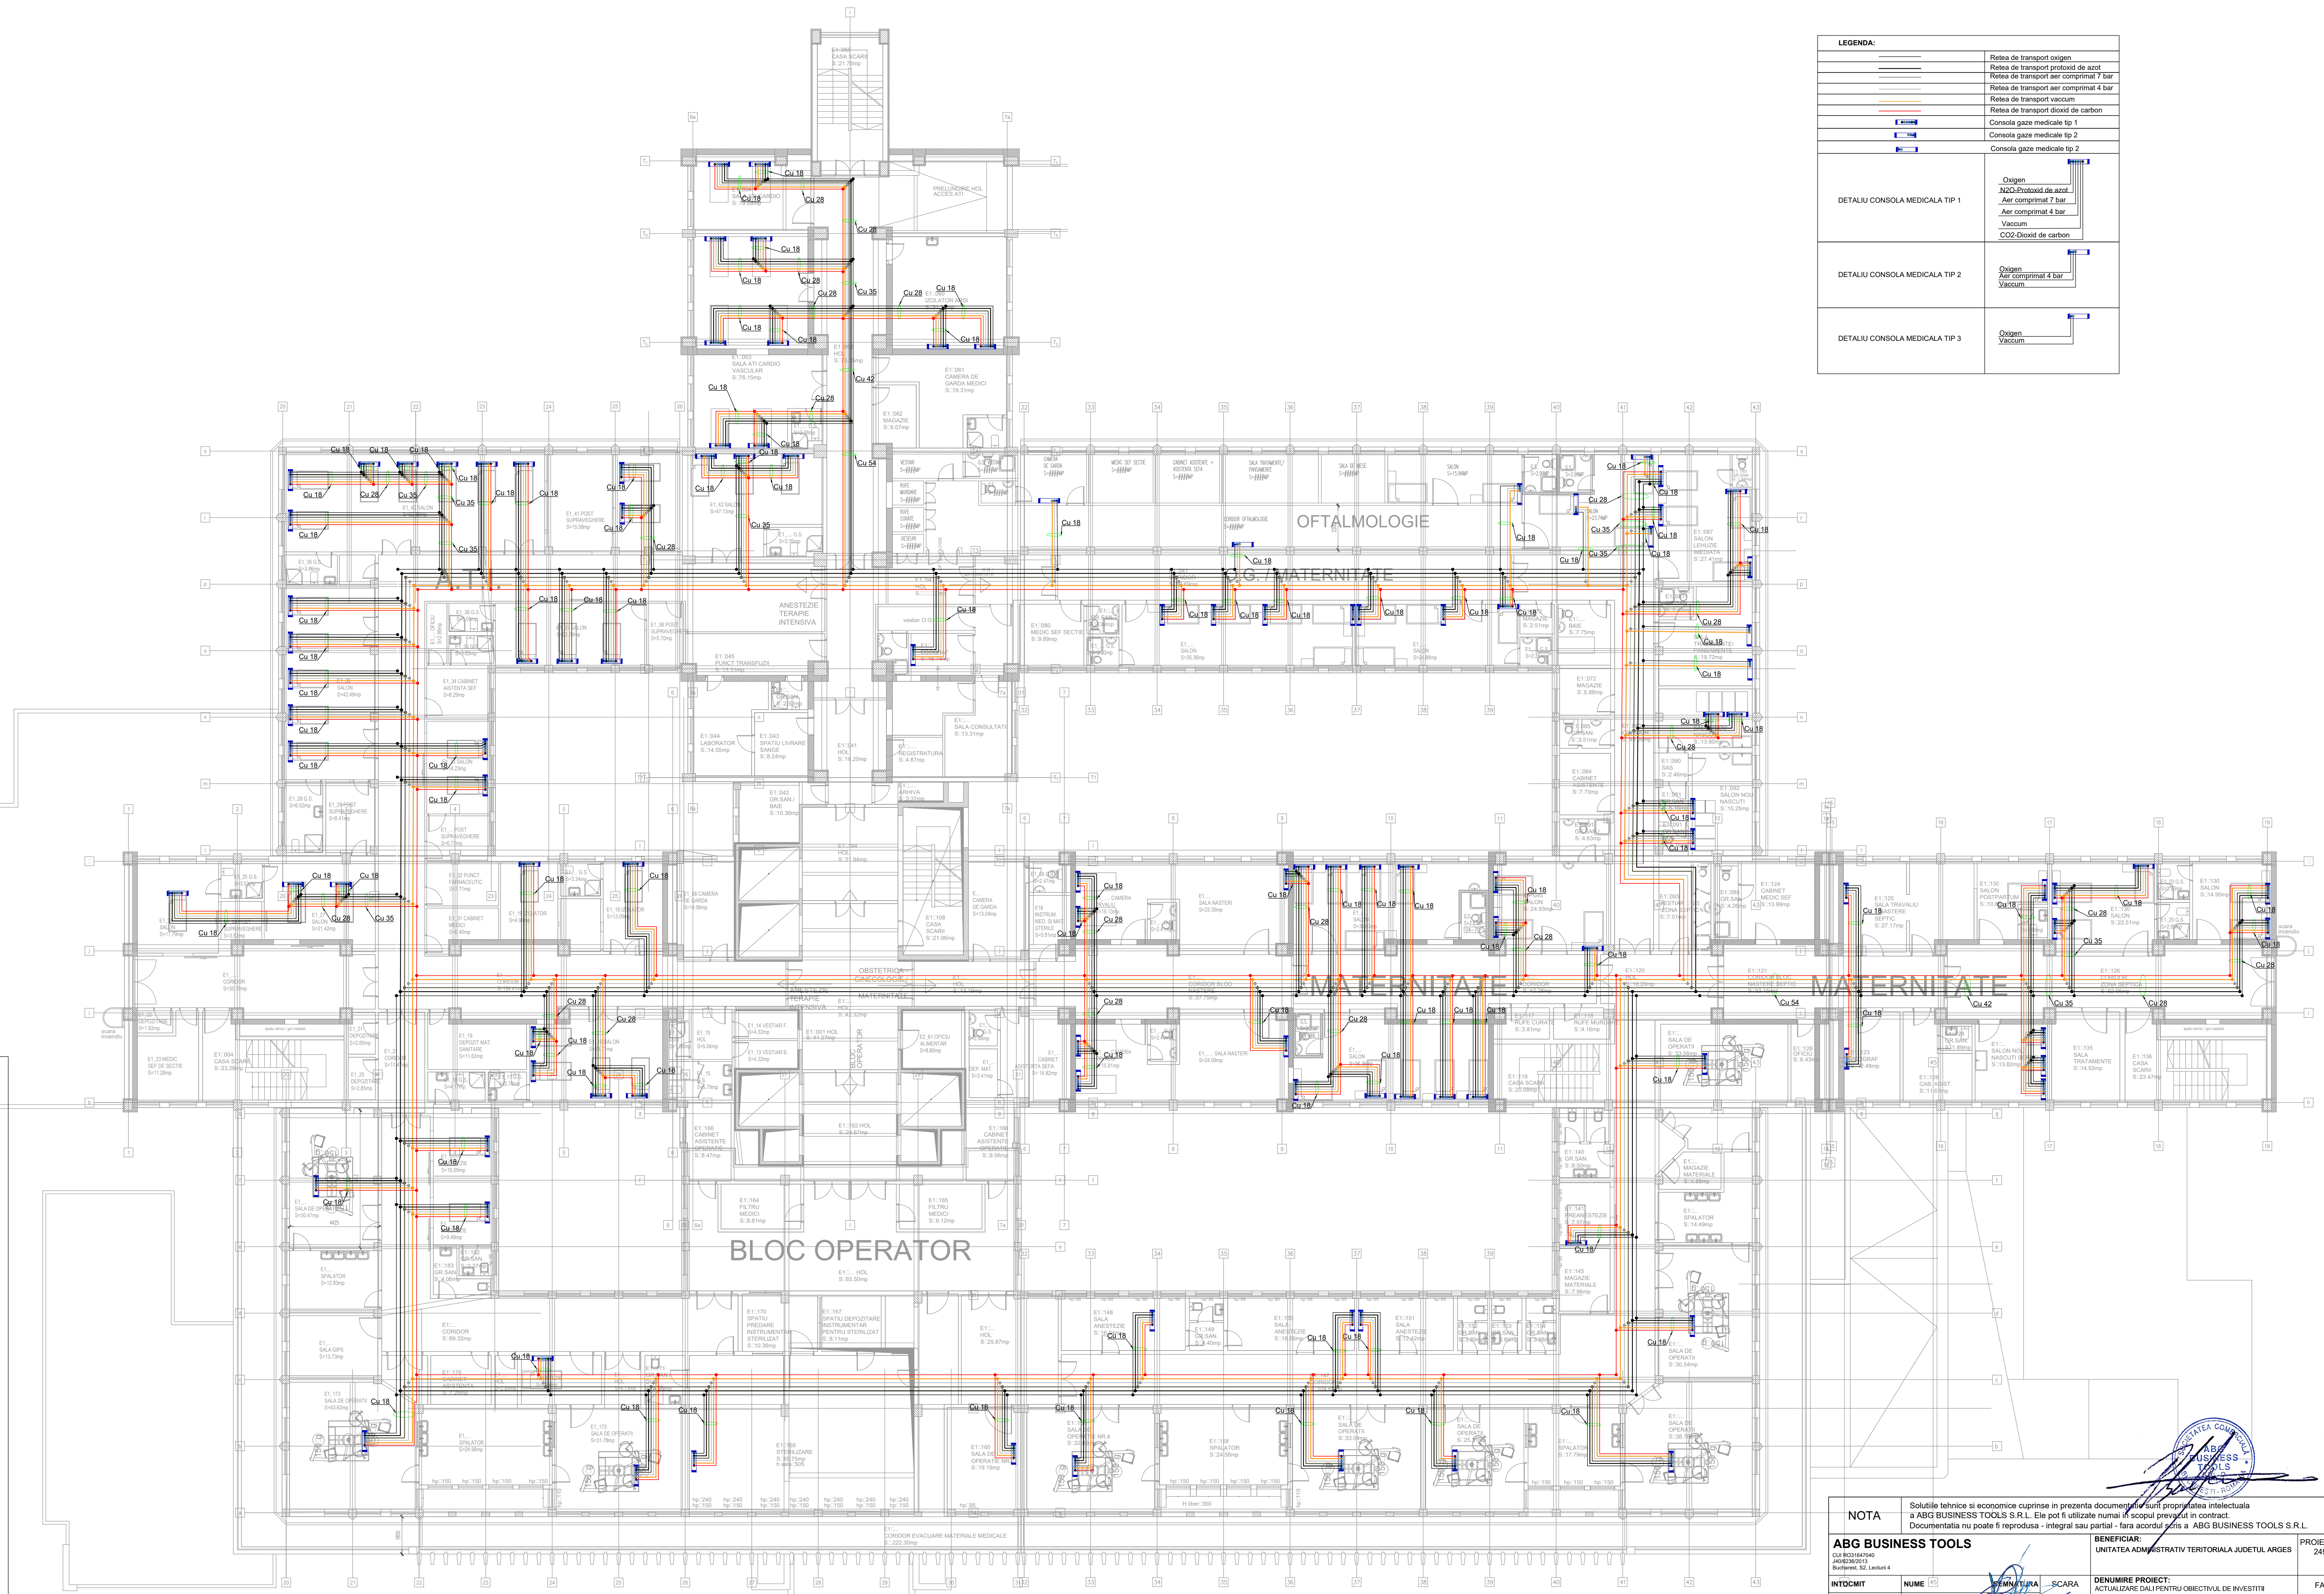

LEGENDA:	
	Rețea de transport oxigen
	Rețea de transport protoxid de azot
	Rețea de transport aer comprimat 7 bar
	Rețea de transport aer comprimat 4 bar
	Rețea de transport vacuam
	Rețea de transport dioxid de carbon
	Consola gaze medicale tip 1
	Consola gaze medicale tip 2
	Consola gaze medicale tip 3
DETALIU CONSOLA MEDICALA TIP 1	Oxygen AZO:Protoxid de azot Aer comprimat 7 bar Aer comprimat 4 bar Vacuum CO2-Dioxid de carbon
DETALIU CONSOLA MEDICALA TIP 2	Oxygen Aer comprimat 4 bar Vacuum
DETALIU CONSOLA MEDICALA TIP 3	Oxygen Vacuum

NOTA		Soluțiile tehnice și economice cuprinse în prezenta documentație sunt proprietatea intelectuală a ABG BUSINESS TOOLS S.R.L. Ele pot fi utilizate numai în scopul prevăzut în contract. Documentația nu poate fi reprodusă - integral sau parțial - fără acordul scris al ABG BUSINESS TOOLS S.R.L.	
ABG BUSINESS TOOLS		UNITATEA ADMINISTRATIVĂ TERITORIALĂ JUDEȚUL ARGES	
INTOCMIT		PROIECT NR. 249/21	
Self proiect:		FAZA D.A.L.I.	
Proiectat:		TITLUL PLANȘEI: PROPUNERE PLAN ETAJ 1	
Desenat:		REV. -	

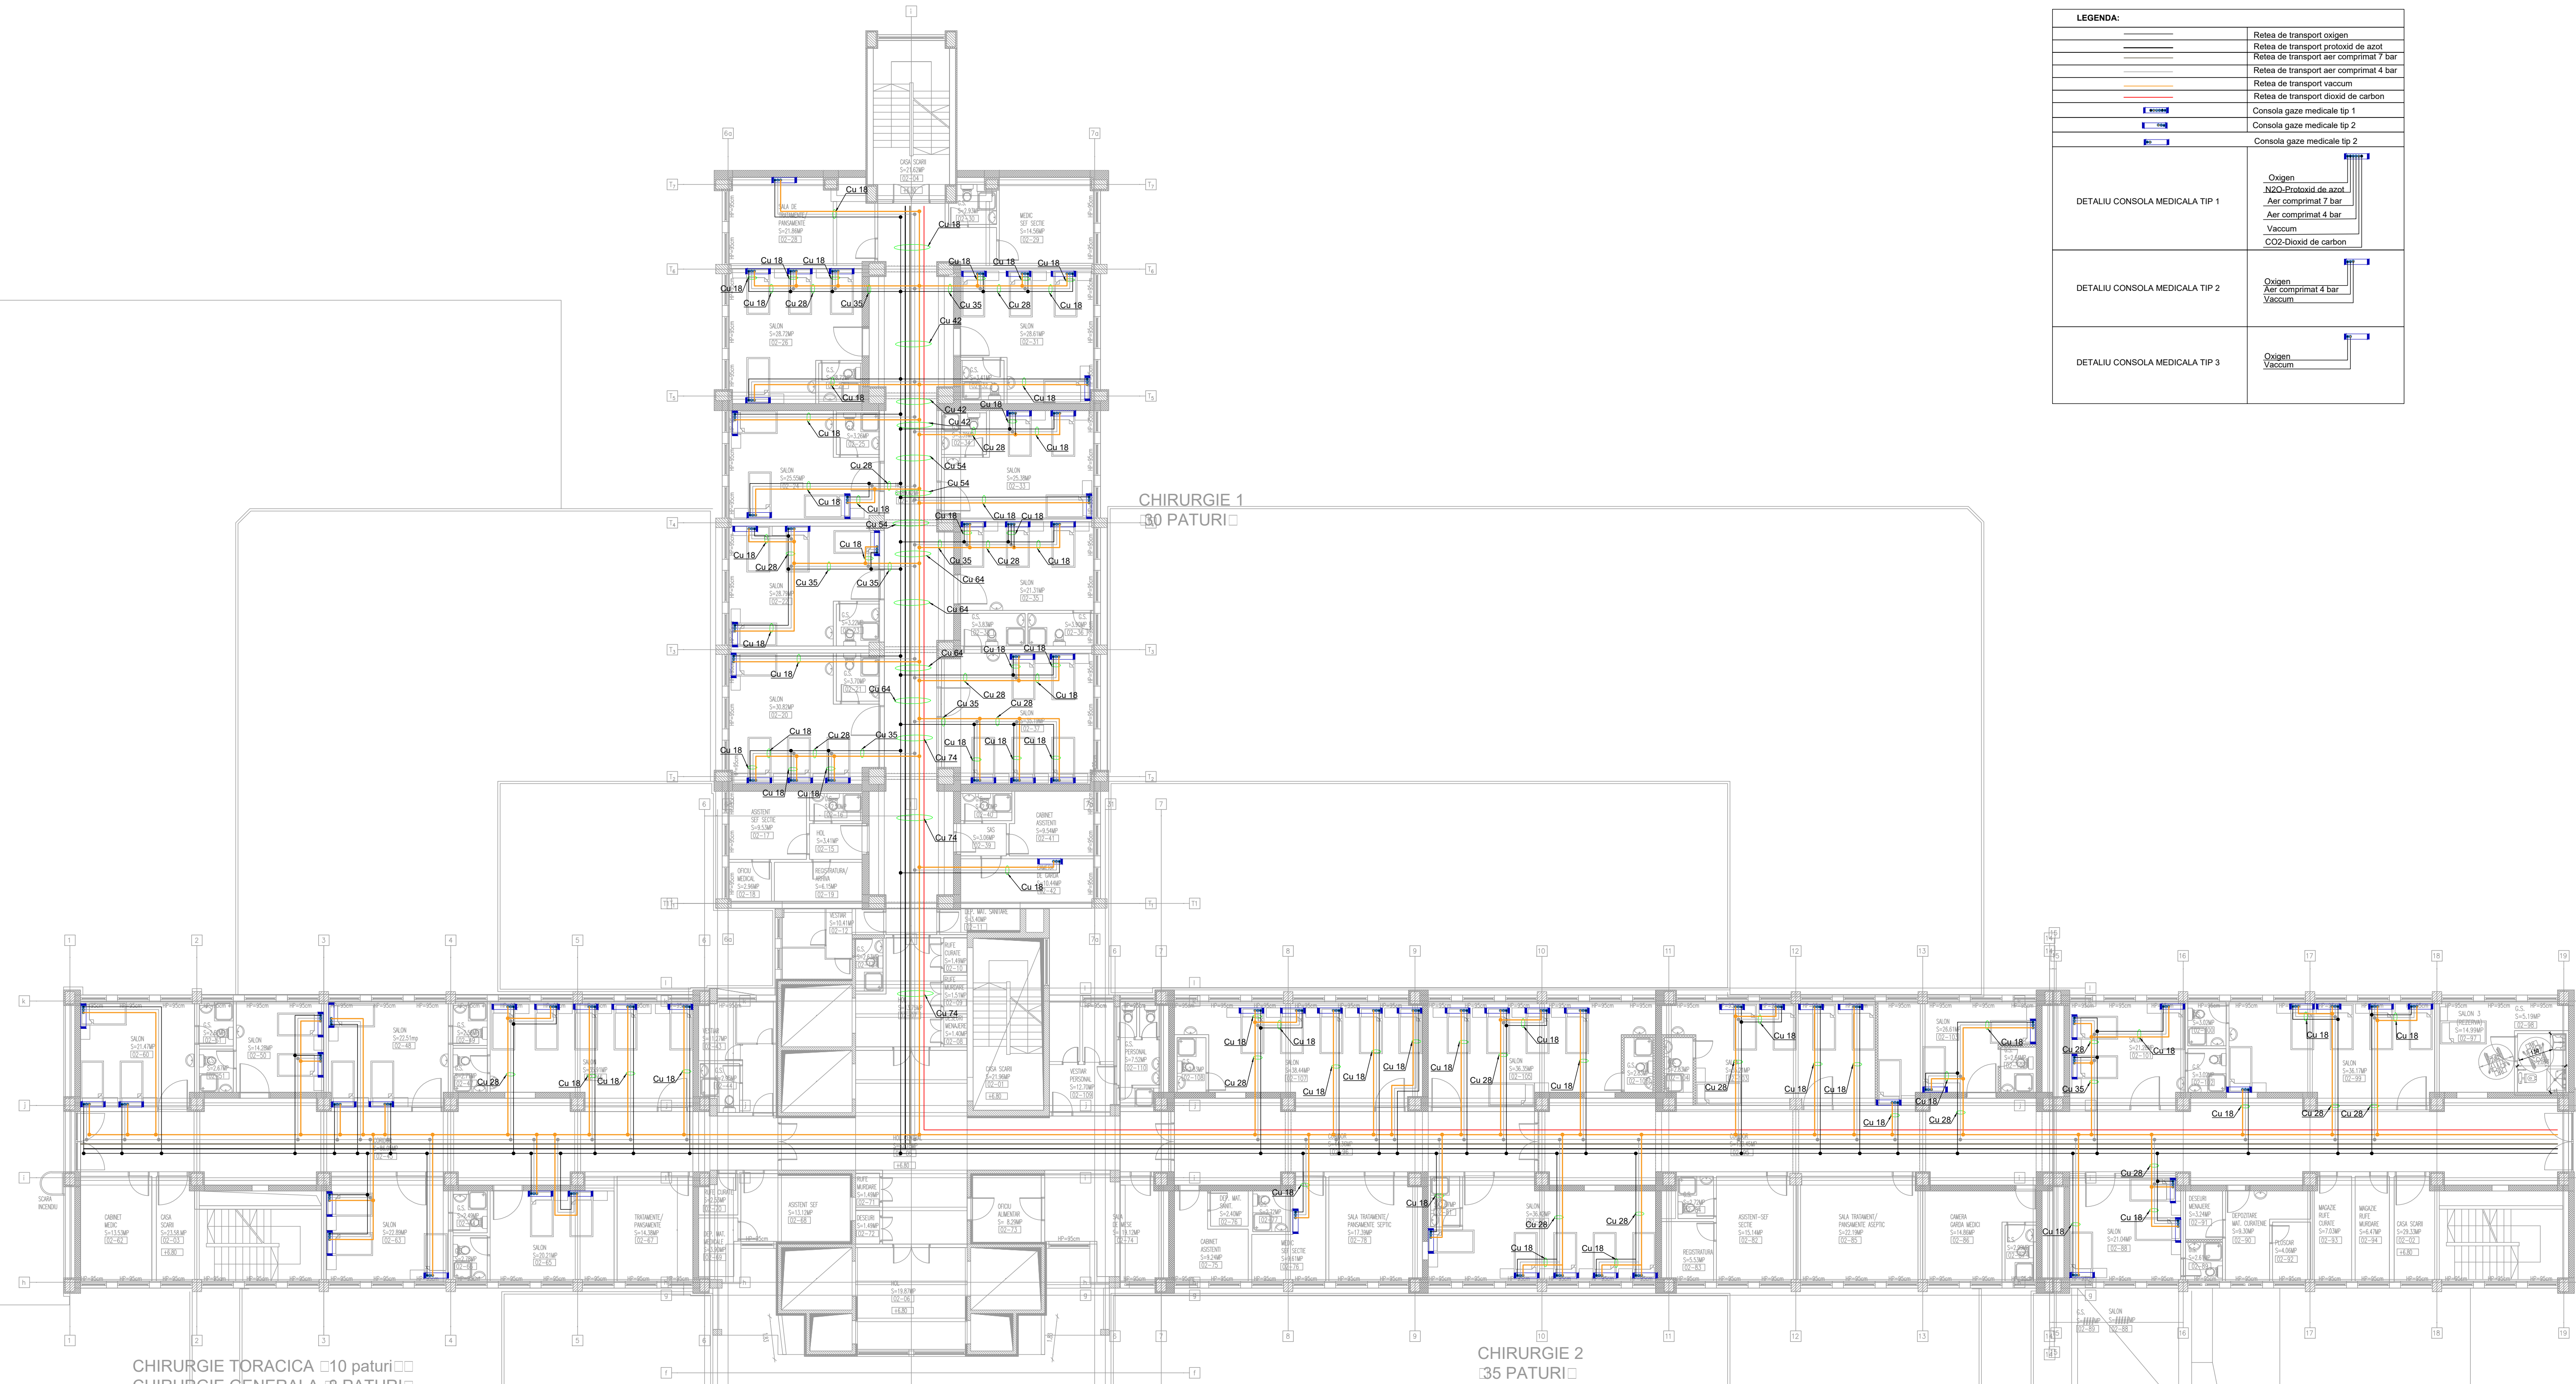

LEGENDA:	
	Retea de transport oxigen
	Retea de transport protoxid de azot
	Retea de transport aer comprimat 7 bar
	Retea de transport aer comprimat 4 bar
	Retea de transport vacuum
	Retea de transport dioxid de carbon
	Consola gaze medicale tip 1
	Consola gaze medicale tip 2
	Consola gaze medicale tip 3
DETALIU CONSOLA MEDICALA TIP 1	Oxygen Azot/Proxid de azot Aer comprimat 7 bar Aer comprimat 4 bar Vacuum CO2-Dioxid de carbon
DETALIU CONSOLA MEDICALA TIP 2	Oxygen Aer comprimat 4 bar Vacuum
DETALIU CONSOLA MEDICALA TIP 3	Oxygen Vacuum


CHIRURGIE TORACICA 10 PATURI
CHIRURGIE GENERALA 8 PATURI

CHIRURGIE 1
30 PATURI

CHIRURGIE 2
35 PATURI


NOTA		Soluțiile tehnice și economice cuprinse în prezenta documentație sunt proprietatea intelectuală a ABG BUSINESS TOOLS S.R.L. Ele pot fi utilizate numai în scopul prevăzut în contract. Documentația nu poate fi reproducă - integral sau parțial - fără acordul scris al ABG BUSINESS TOOLS S.R.L.	
ABG BUSINESS TOOLS		BENEFICIAR:	
CUI RO31847040 J4048360/13 București, S2, Locuiri 4		PROIECT NR. 249/21	
INTOCMIT	NUME	SCARA	DENUMIRE PROIECT:
Self proiect:	Am ARGHIR Maria Codina	1:200	ACTUALIZARE DALI PENTRU OBIECTIVUL DE INVESTITII CONSOLIDARE SI REABILITARE SPITAL JUDETEAN DE URGENTA
Proiectat:	ing. Eduard Cojocaru	DATA	TITLUL PLANSEI:
Desenat:	ing. dipl. Alexandru Stan	06.2022	PROPUNERE PLAN ETAJ 2
			PL NR. IG-05 REV. -



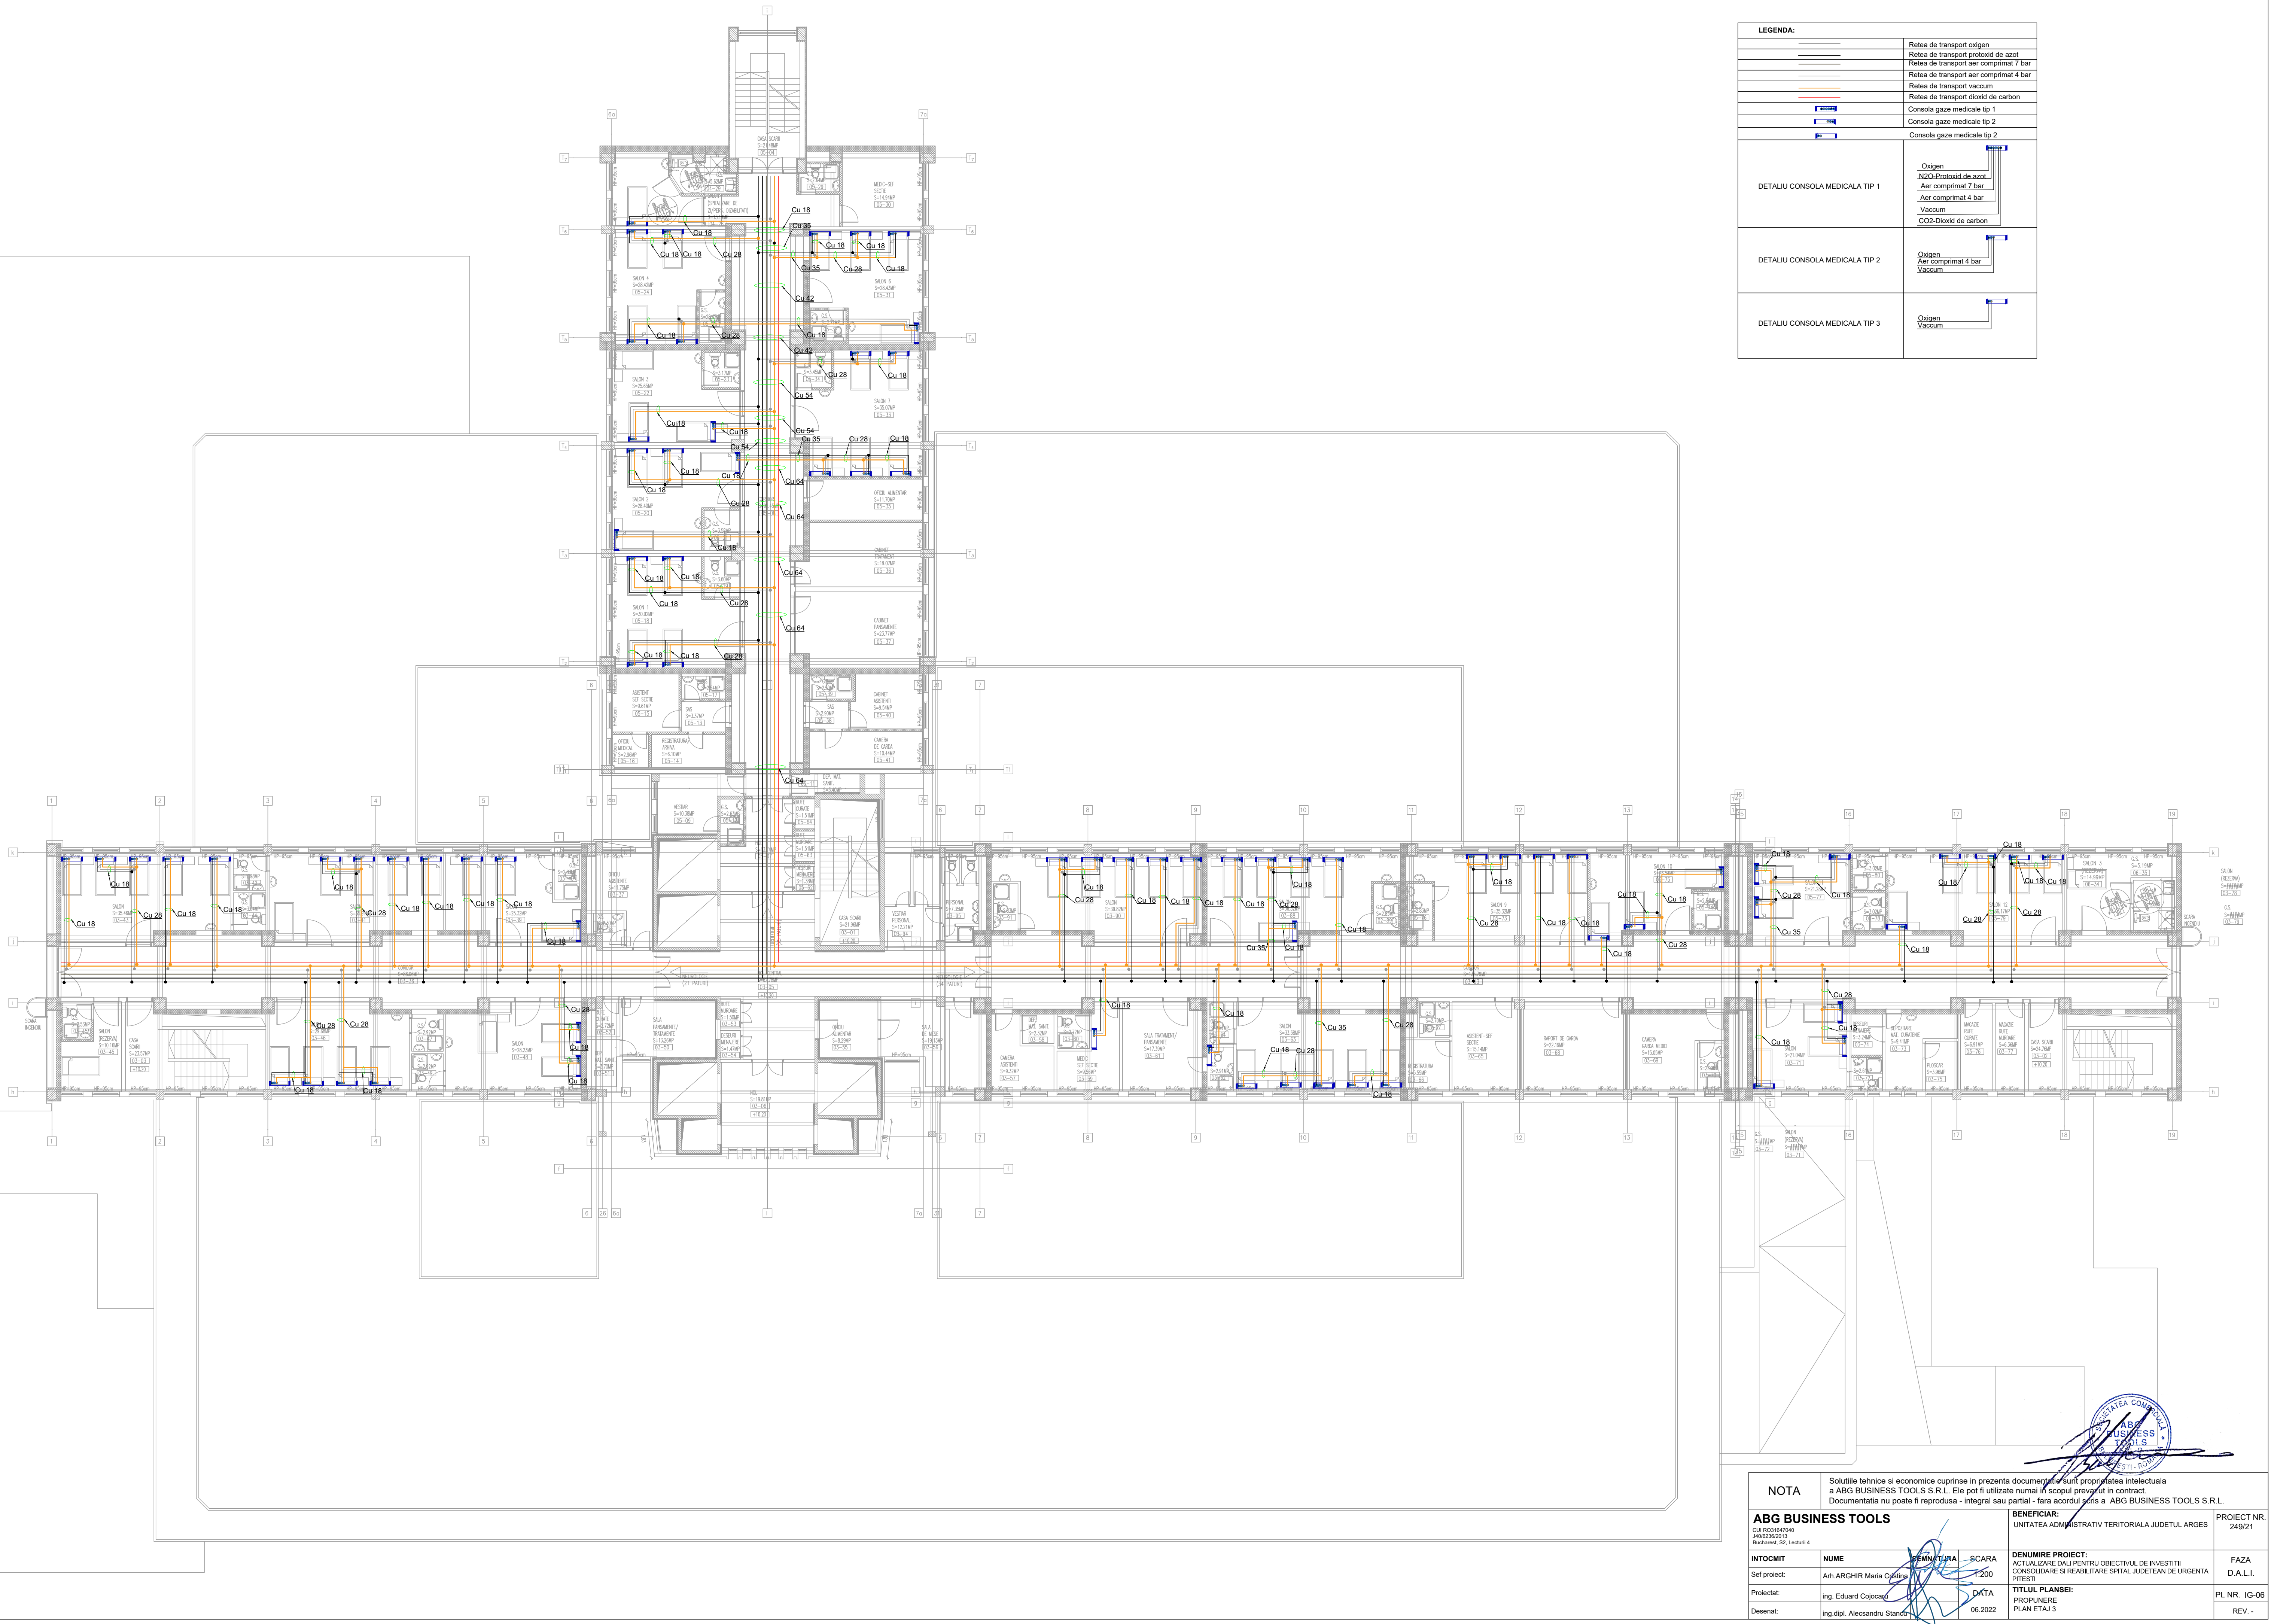


LEGENDA:	
	Rețea de transport oxigen
	Rețea de transport protoxid de azot
	Rețea de transport aer comprimat 7 bar
	Rețea de transport aer comprimat 4 bar
	Rețea de transport vacuum
	Rețea de transport dioxid de carbon
	Consola gaze medicale tip 1
	Consola gaze medicale tip 2
	Consola gaze medicale tip 3
DETALIU CONSOLA MEDICALĂ TIP 1	Oxigen Azot/Protoxid de azot Aer comprimat 7 bar Aer comprimat 4 bar Vacuum CO2-Dioxid de carbon
DETALIU CONSOLA MEDICALĂ TIP 2	Oxigen Aer comprimat 4 bar Vacuum
DETALIU CONSOLA MEDICALĂ TIP 3	Oxigen Vacuum

NOTA		Soluțiile tehnice și economice cuprinse în prezenta documentație sunt proprietatea intelectuală a ABG BUSINESS TOOLS S.R.L. Ele pot fi utilizate numai în scopul prevăzut în contract. Documentația nu poate fi reprodusă - integral sau parțial - fără acordul scris al ABG BUSINESS TOOLS S.R.L.	
ABG BUSINESS TOOLS		BENEFICIAR: UNITATEA ADMINISTRATIV TERITORIALĂ JUDEȚUL ARGES	
Cămin 103/104/105 București, 52, Locuiri 4		PROIECT NR. 249/21	
INTOCMIT	NUME	SCARA	FAZA
Self proiect:	Arh. ARGHIR Maria Cristina	1:200	D.A.L.I.
Proiectat:	ing. Eduard Cojocaru	DATA	PL NR. IG-06
Desenat:	ing. dipl. Alexandru Stancu	06.2022	REV. -
DENUMIRE PROIECT: ACTUALIZARE DALI PENTRU OBIECTIVUL DE INVESTIȚII CONSOLIDARE ȘI REABILITARE SPITAL JUDEȚEAN DE URGENȚĂ		TITLUL PLANȘII: PROPUNERE PLAN ETAJ 3	

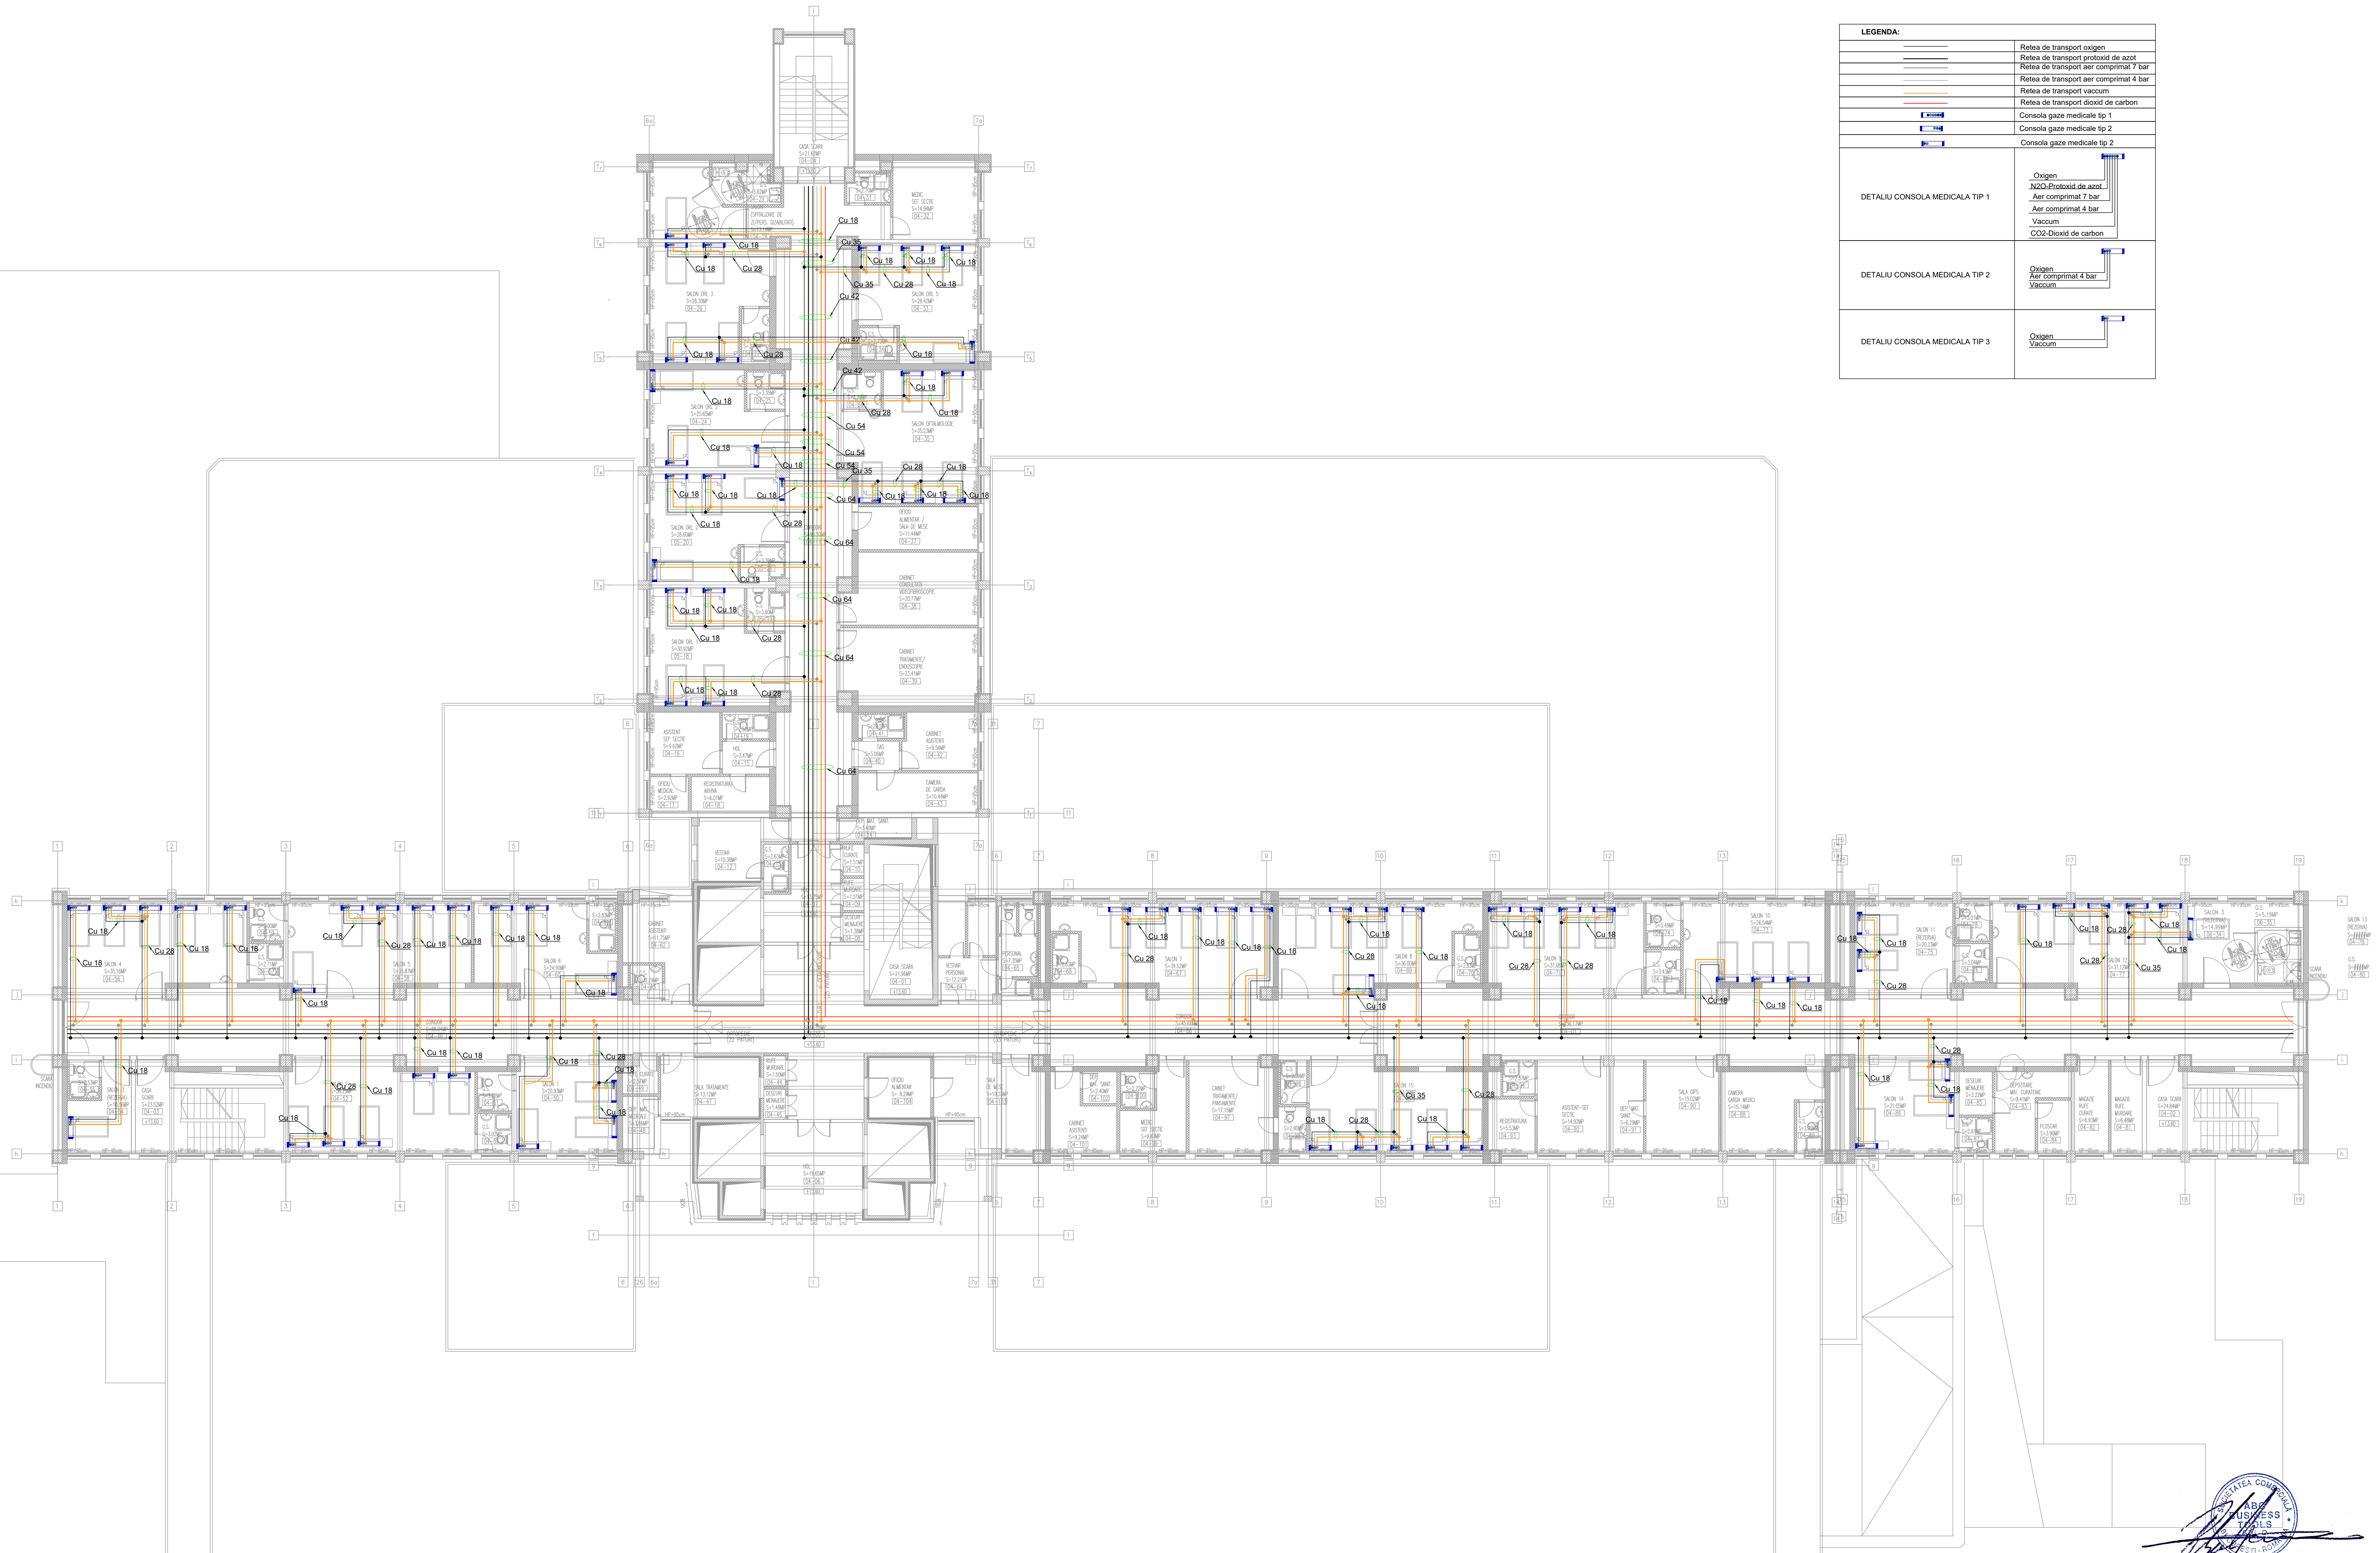

LEGENDA:	
	Retea de transport oxigen
	Retea de transport protoxid de azot
	Retea de transport aer comprimat 7 bar
	Retea de transport aer comprimat 4 bar
	Retea de transport vacuum
	Retea de transport dioxid de carbon
	Consola gaze medicale tip 1
	Consola gaze medicale tip 2
	Consola gaze medicale tip 3
DETALIU CONSOLA MEDICALA TIP 1	Oxigen Azot/Proxid de azot Aer comprimat 7 bar Aer comprimat 4 bar Vacuum CO2-Dioxid de carbon
DETALIU CONSOLA MEDICALA TIP 2	Oxigen Aer comprimat 4 bar Vacuum
DETALIU CONSOLA MEDICALA TIP 3	Oxigen Vacuum

NOTA		Solutiile tehnice si economice cuprinse in prezenta documentatie sunt proprietatea intelectuala a ABG BUSINESS TOOLS S.R.L. Ele pot fi utilizate numai in scopul prevazut in contract. Documentatia nu poate fi reprodusa - integral sau partial - fara acordul scris a ABG BUSINESS TOOLS S.R.L.	
ABG BUSINESS TOOLS		BENEFICIAR: UNITATEA ADMINISTRATIVA TERITORIALA JUDETLUL ARGES	
CUI RO31847049 J4049360/13 Bucuresti, S2, Locul nr 4		PROIECT NR. 249/21	
INTOCMIT	NUME	SCARA	FAZA
Self proiect:	Arh ARGHIR Maria Codina	1:200	D.A.L.I.
Proiectat:	ing Eduard Copocan	DATA	PL NR. IG-07
Desenat:	ing dipl. Alexandru Stan	06.2022	REV. -
DENUMIRE PROIECT: ACTUALIZARE DALI PENTRU OBIECTIVUL DE INVESTITII CONSOLIDARE SI REABILITARE SPITAL JUDETEAN DE URGENTA PITESTI		TITLUL PLANSEI: PROPUNERE PLAN ETAJ 4	

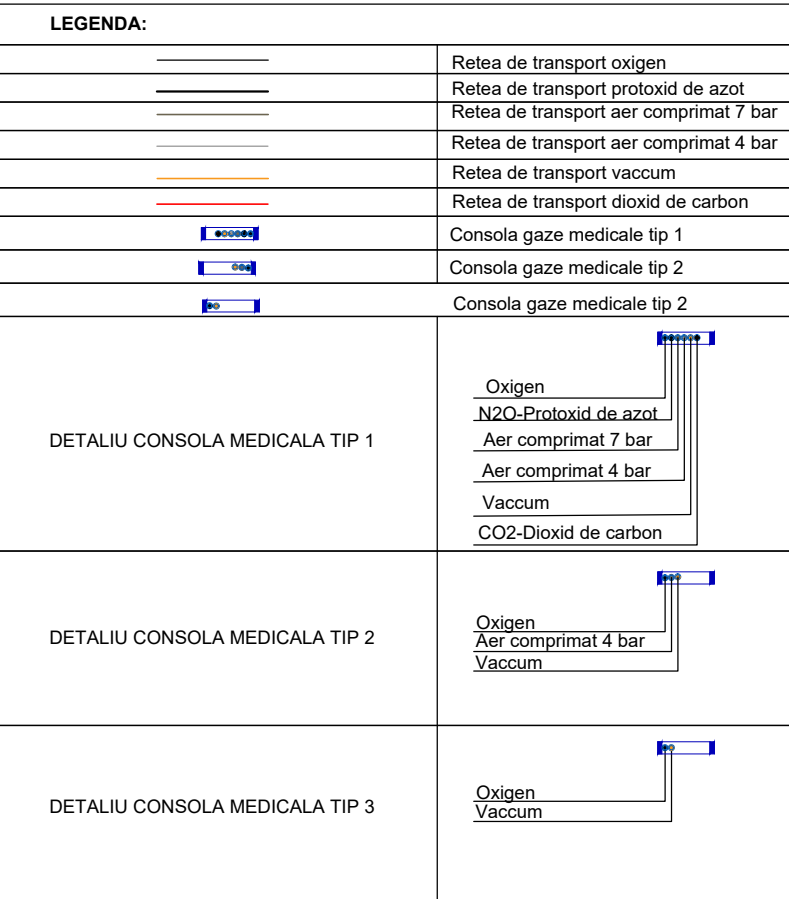

Soluțiile tehnice și economice cuprinse în prezenta documentație sunt proprietatea intelectuală a ABG BUSINESS TOOLS S.R.L. Ele pot fi utilizate numai în scopul prevăzut în contract. Documentația nu poate fi reprodusă - integral sau parțial - fără acordul scris al ABG BUSINESS TOOLS S.R.L.


PROJECT NR
249/21

FAZA
DALI


D.A.L.T.

REV. -

LEGENDA:	
	Rețea de transport oxigen
	Rețea de transport protoxid de azot
	Rețea de transport aer comprimat 7 bar
	Rețea de transport aer comprimat 4 bar
	Rețea de transport vacuum
	Rețea de transport dioxid de carbon
	Consola gaze medicale tip 1
	Consola gaze medicale tip 2
	Consola gaze medicale tip 2
DETALIU CONSOLA MEDICALA TIP 1	
Oxygen N2O-Protoxid de azot Aer comprimat 7 bar Aer comprimat 4 bar Vacuum CO2-Dioxid de carbon	
DETALIU CONSOLA MEDICALA TIP 2	
Oxygen Aer comprimat 4 bar Vacuum	
DETALIU CONSOLA MEDICALA TIP 3	
Oxygen Vacuum	

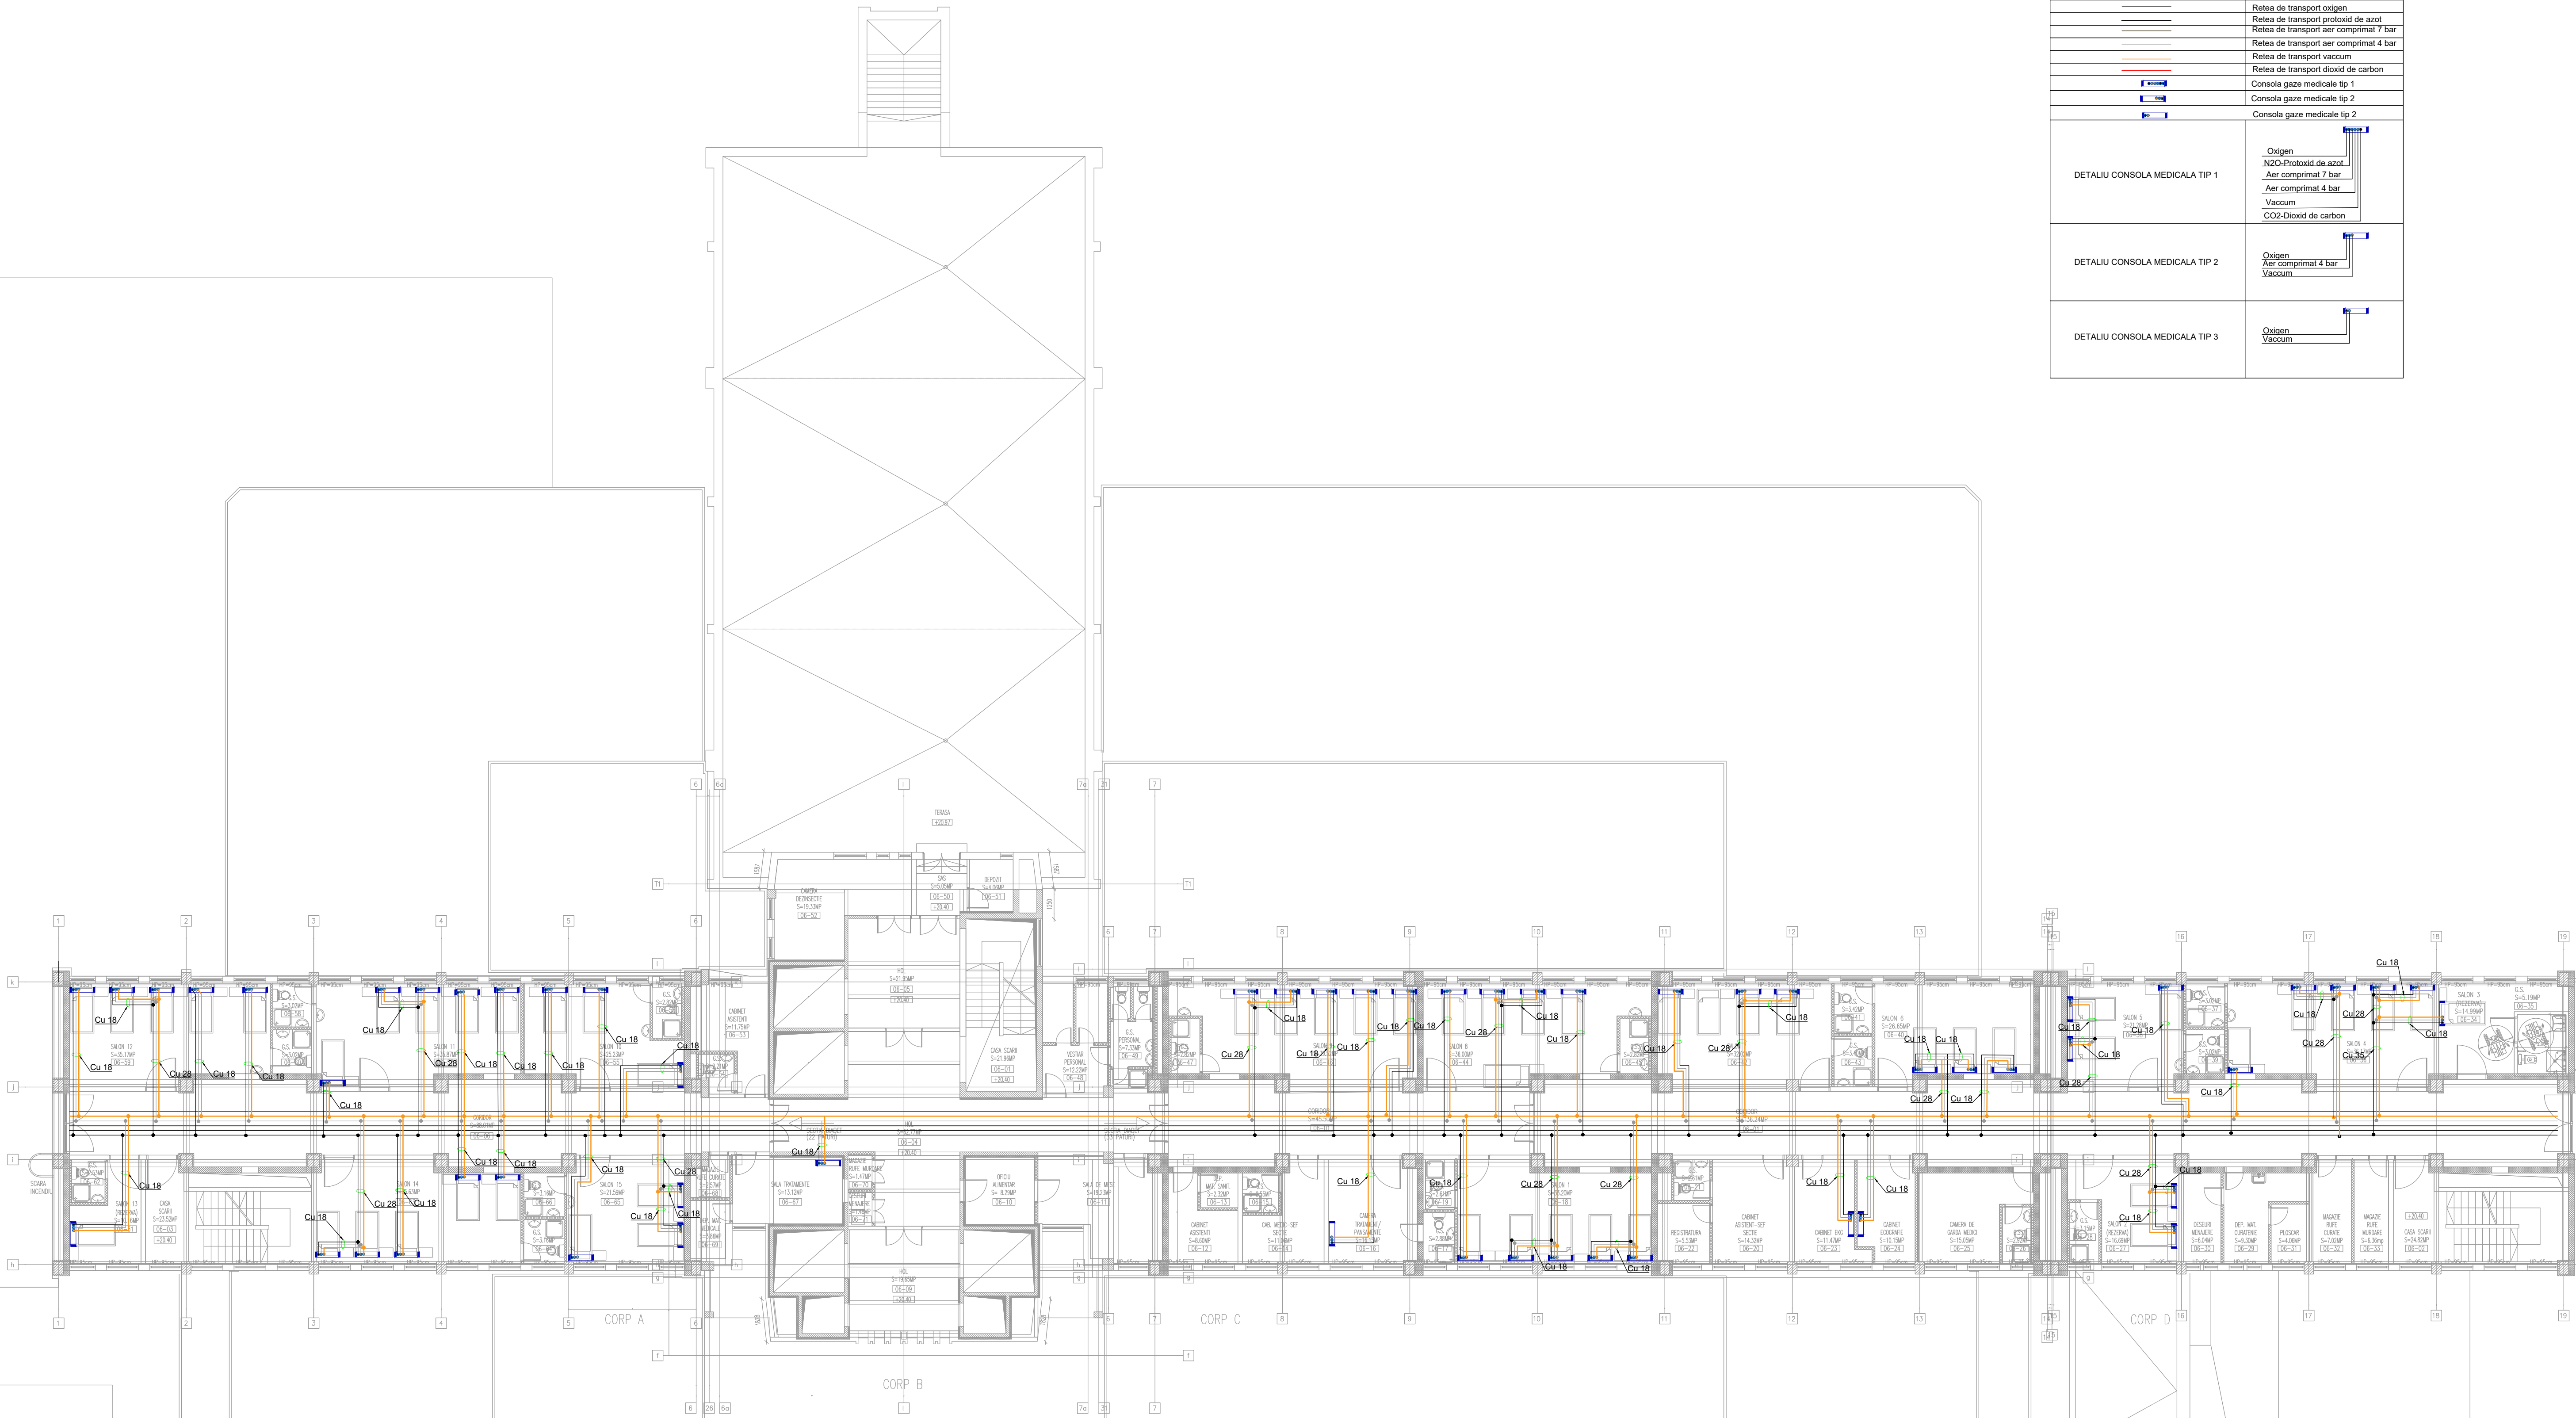

NOTA		Soluțiile tehnice și economice cuprinse în prezenta documentație sunt proprietatea intelectuală a ABG BUSINESS TOOLS S.R.L. Ele pot fi utilizate numai în scopul prevăzut în contract. Documentația nu poate fi reproducă - integral sau parțial - fără acordul scris a ABG BUSINESS TOOLS S.R.L.	
ABG BUSINESS TOOLS		BENEFICIAR: UNITATEA ADMINISTRATIV TERITORIALA JUDEȚUL ARGES	
CUI RO31047040 4040360013 București, S2, Locuri 4		PROIECT NR. 249/21	
INTOCMIT		DENUMIRE PROIECT: ACTUALIZARE DALI PENTRU OBIECTIVUL DE INVESTIȚII CONSOLIDARE SI REABILITARE SPITAL JUDEȚEAN DE URGENTA	
Self proiect:		FAZA D.A.L.I.	
Proiectat:		TITLUL PLANȘEI: PROPUNERE	
Desenat:		PLAN ETAJ 6	
Ing. Eduard Cojocari		PL NR. IG-09	
Ing. dipl. Alexandru Stancu		REV. -	
06.2022			

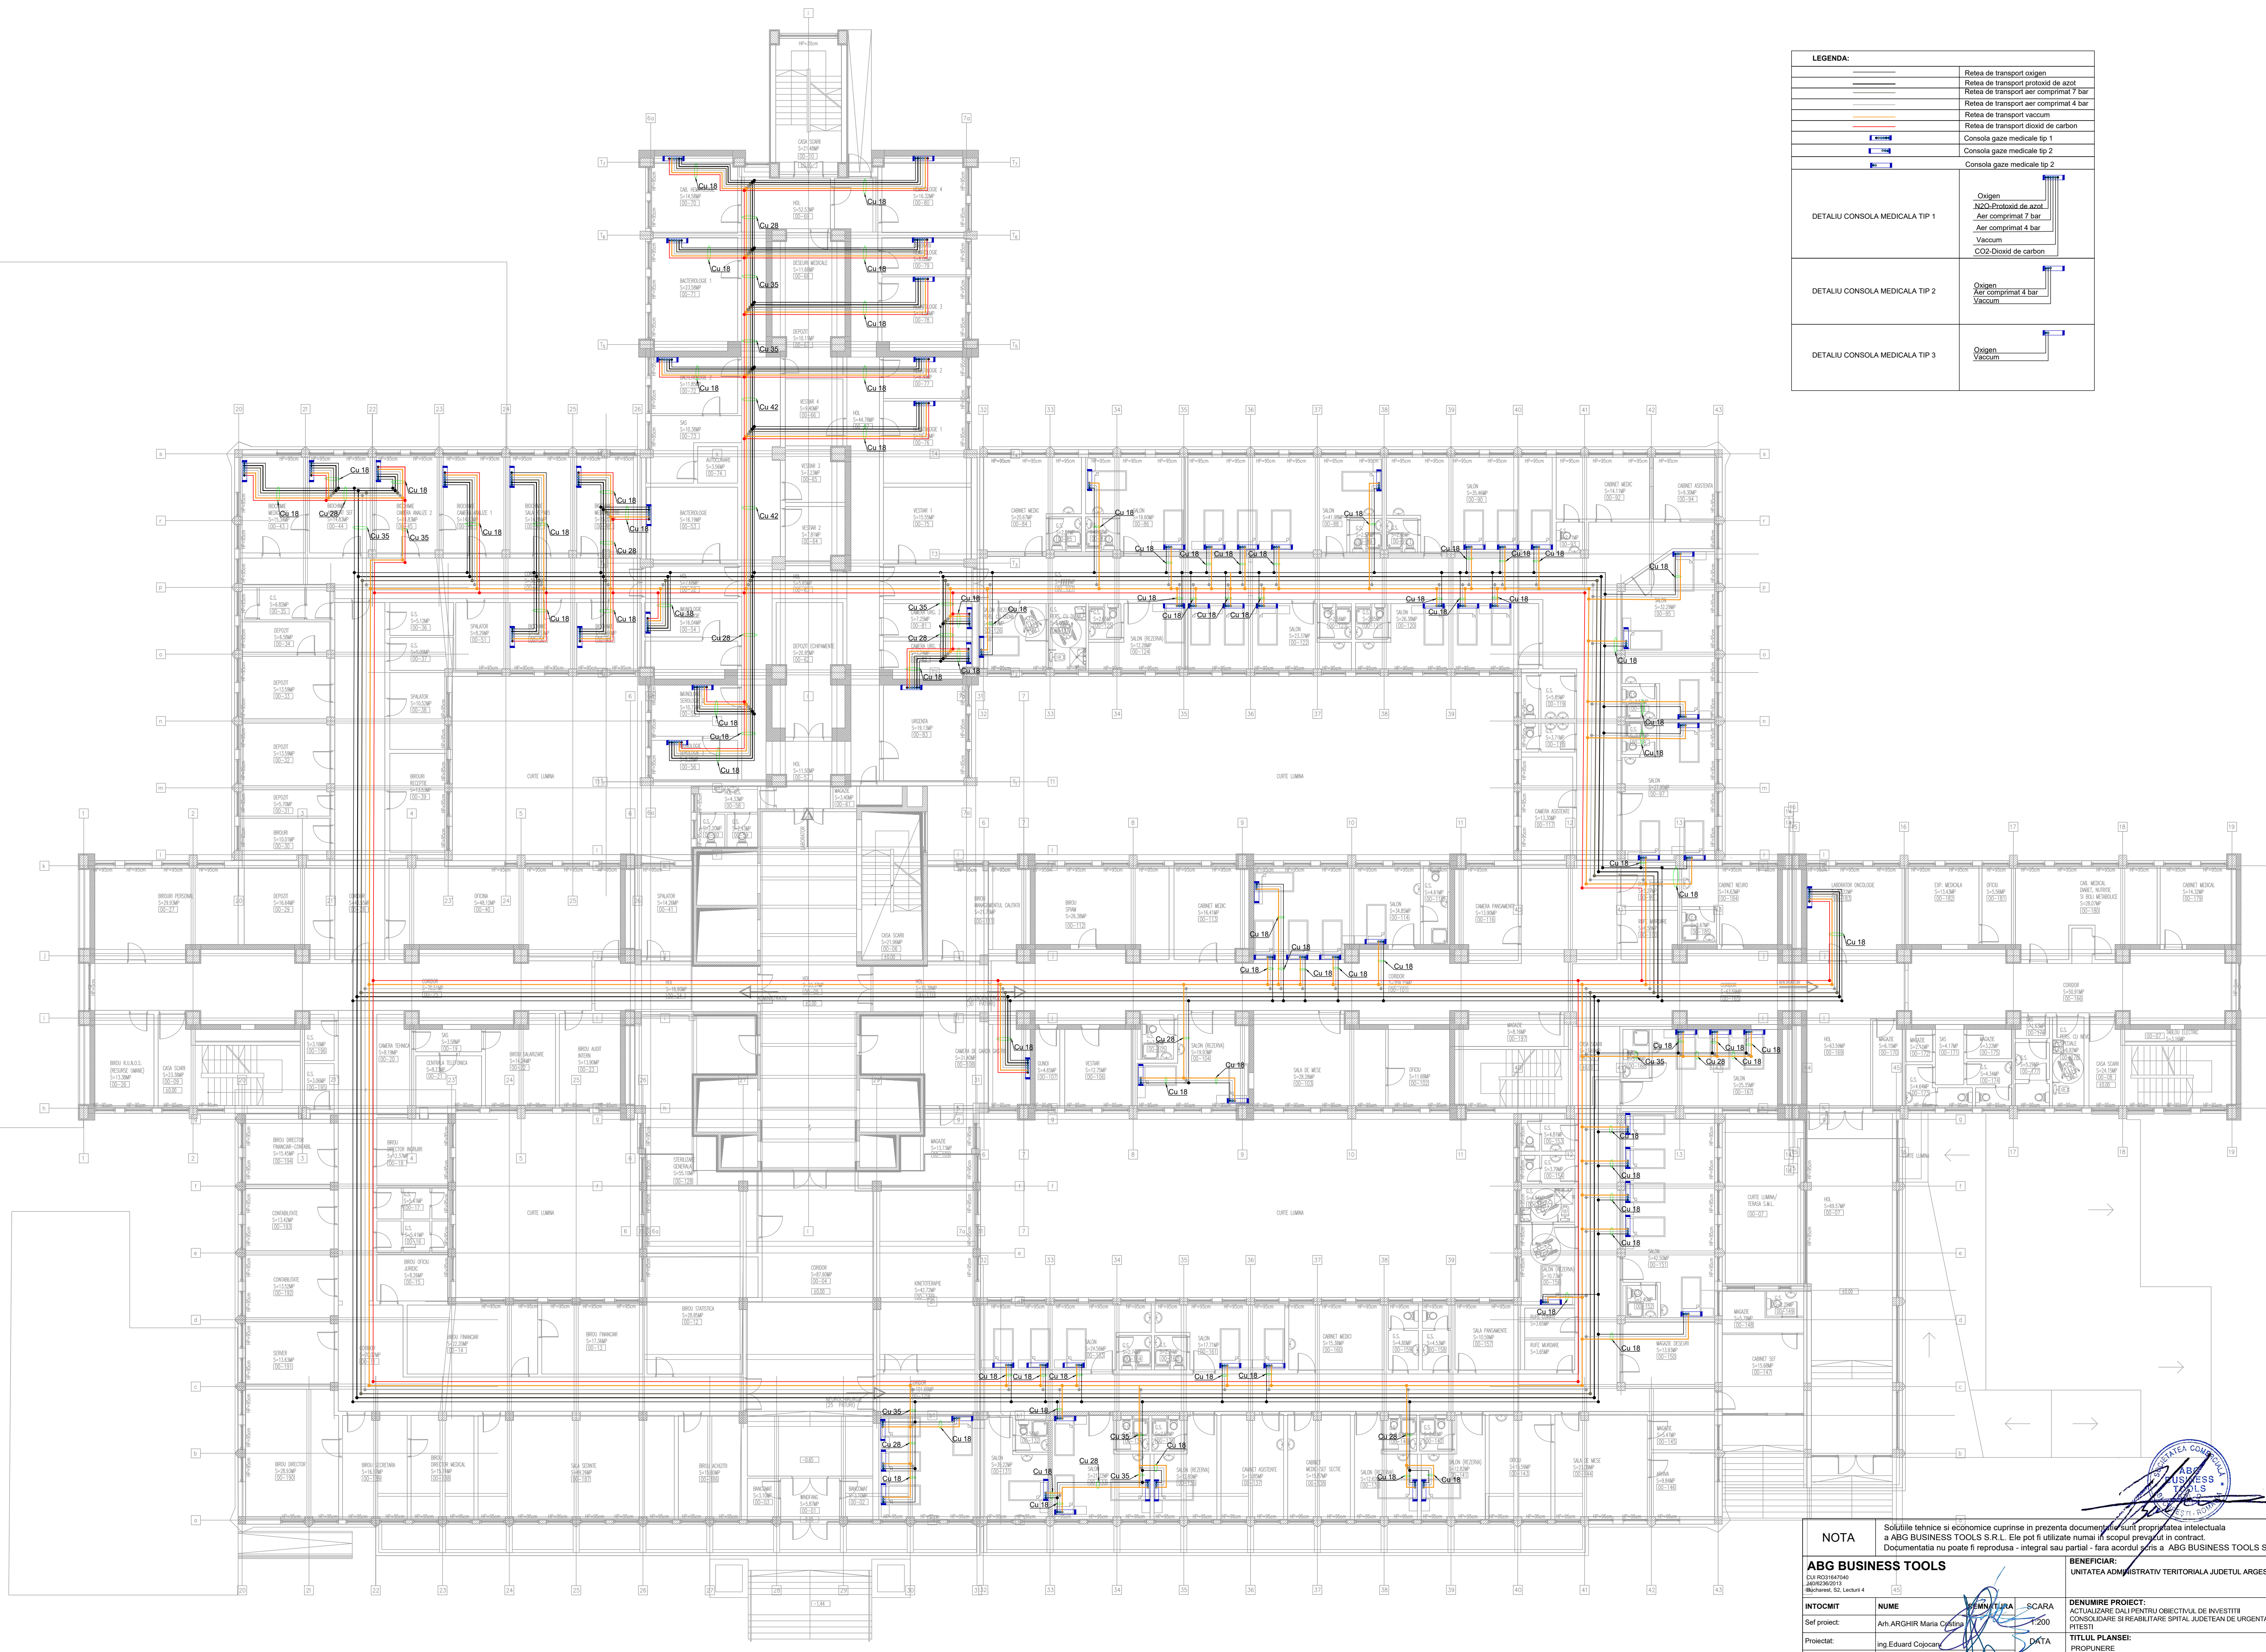

LEGENDA:	
	Rețea de transport oxigen
	Rețea de transport protoxid de azot
	Rețea de transport aer comprimat 7 bar
	Rețea de transport aer comprimat 4 bar
	Rețea de transport vacuam
	Rețea de transport dioxid de carbon
	Consola gaze medicale tip 1
	Consola gaze medicale tip 2
	Consola gaze medicale tip 3
DETALIU CONSOLA MEDICALA TIP 1	Oxigen Azot Protoxid de azot Aer comprimat 7 bar Aer comprimat 4 bar Vacuum CO2-Dioxid de carbon
DETALIU CONSOLA MEDICALA TIP 2	Oxigen Aer comprimat 4 bar Vacuum
DETALIU CONSOLA MEDICALA TIP 3	Oxigen Vacuum

NOTA

Soluțiile tehnice și economice cuprinse în prezenta documentație sunt proprietatea intelectuală a ABG BUSINESS TOOLS S.R.L. Ele pot fi utilizate numai în scopul prevăzut în contract. Documentația nu poate fi reprodusă - integral sau parțial - fără acordul scris a ABG BUSINESS TOOLS S.R.L.

ABG BUSINESS TOOLS

CUI RO31847049
ROMANIA
Bucuresti, S2, Lacul 4

UNITATEA ADMINISTRATIV TERITORIALA JUDETLUL ARGES

PROIECT NR. 249/21

INTOCMIT

NUME

PRENUL TURA

SCARA

1:200

Self proiect:

Am ARGHIR Maria Codina

DATA

06.2022

Proiectat:

ing. Eduard Cojocari

TITLUL PLANSEI:

PROPOUNERE PLAN PARTER

Desenat:

ing. dipl. Alexandru Stancu

DENUMIRE PROIECT:

ACTUALIZARE DALI PENTRU OBIECTIVUL DE INVESTITII CONSOLIDARE SI REABILITARE SPITAL JUDETEAN DE URGENTA PITESTI

FAZA

D.A.L.I.

PL NR. IG-03

REV. -