

A

B

C

D

E

F

G

H

A

B

C


D

E

F

G

H

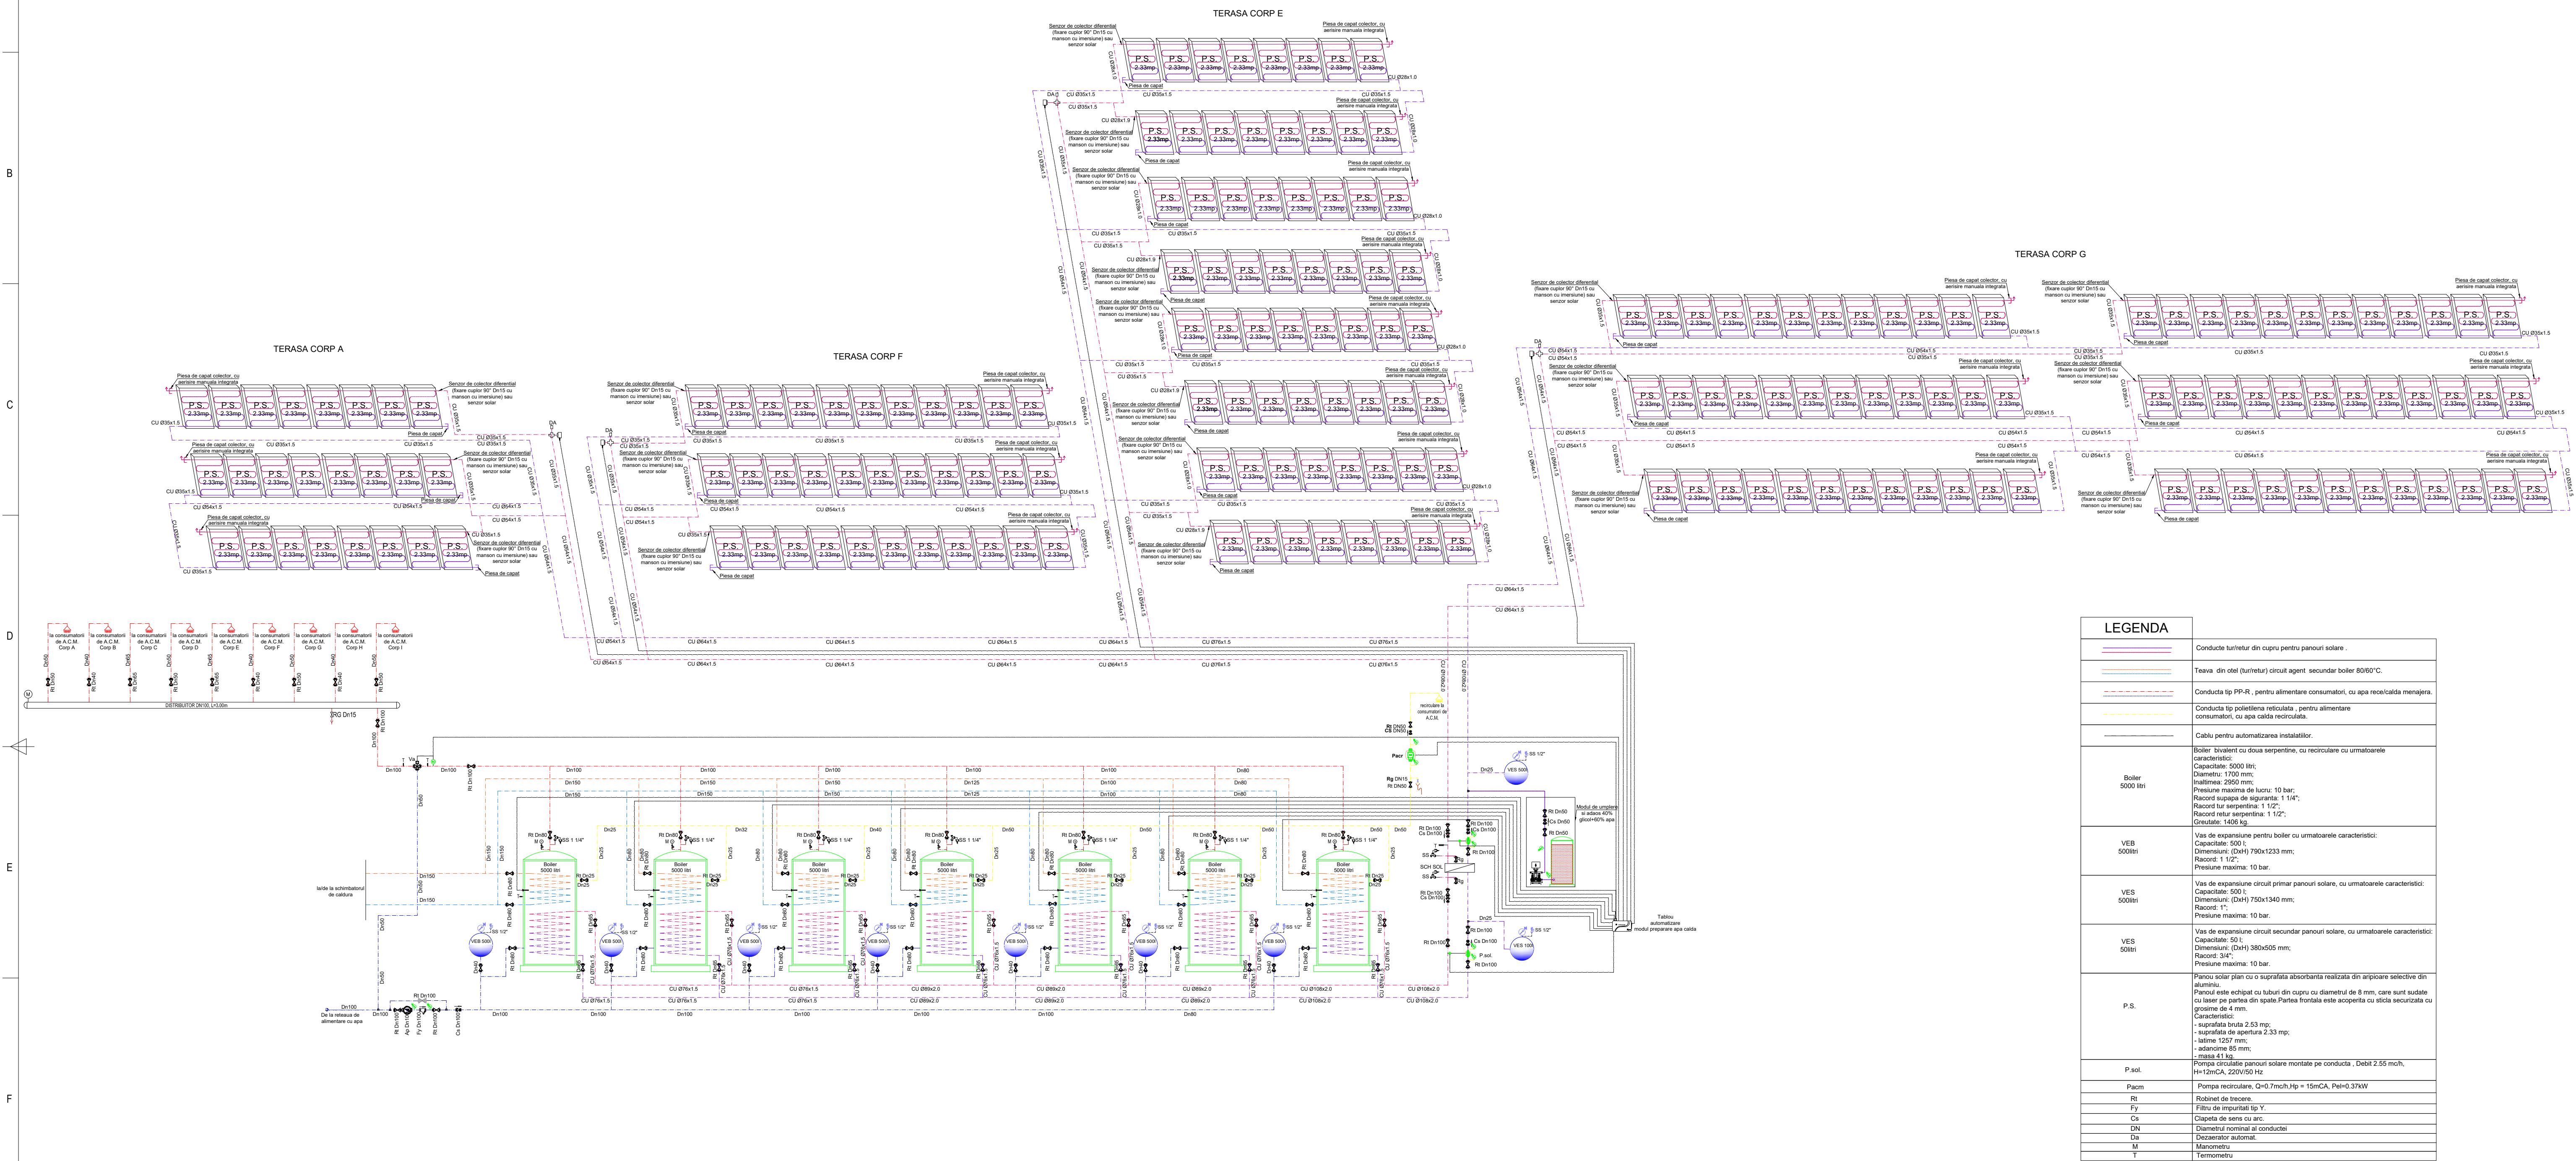

Nota 1	Prezenta planşa se va citi împreună cu celelalte.
Nota 2	-Executanţii lucrărilor de instalaţii are obligaţia să verifice cantităţile de materiale şi gabaritele echipamentelor, înainte de ofertare, procurarea materialelor şi începerea execuţiei şi de a semna eventualele neconcordanţe ale proiectului. -Executanţii vor cuprinde la faza de ofertare toate materialele marunte necesare execuţiei şi puneri în funcţiune a instalaţiilor în conformitate cu specificul materialelor folosite.
Nota 3	Montarea echipamentelor de către persoane neautorizate este strict interzisă.
Nota 4	Pozarea conductelor şi montarea tuturor echipamentelor se va face în strictă corelare cu instrucţiunile de montaj ale furnizorului / producătorului.
Nota 5	Pentru realizarea instalaţiilor se vor procura echipamentele propuse în prezentul proiect sau alte echipamente tehnice similare şi montarea lor se va face după o verificare a parametrilor acestora de către proiectant.
Nota 6	Contractantul trebuie să obţină ultimele informaţii tehnice, detalii şi planuri privind alte specialităţi, ca şi ultimele planuri de arhitectură şi structură şi trebuie să coordoneze lucrările sale cu cele din alte specialităţi, pentru realizarea unei instalaţii îngrijite şi profesionale.
Nota 7	Executanţii lucrărilor de instalaţii se va asigura ca toate materialele şi echipamentele procurate pentru realizarea instalaţiilor poartă marcajul CE şi sunt însoţite de Declaraţia de Conformitate.

NOTA:  
Cladirea se incadreaza in urmatoarele categorii:  
Categorie de importanta: A (exceptiionala - conform HG 766/1997)  
Clasa de importanta: I - conform P100-1/2013;  
Grad de rezistenta la focul;  
Risc mic de incendiu - conform P118/1999.

Proiect:	ACTUALIZARE DALI PENTRU OBIECTIVUL DE INVESTITII CONSOLIDARE SI REABILITARE SPITAL JUDETEAN DE URGENTA PITESTI Adresa: Str. Aleea Spitalului nr. 36, ORASUL PITESTI, JUD. ARGES
Beneficiar:	UNITATEA ADMINISTRATIV TERITORIALA JUDETL ARGES
Proiectant general:	ABG BUSINESS TOOLS
Proiectant instalati:	ARSTAL SYSTEMS DESIGN S.R.L.
TITLU PLANSA	INSTALATII SANITARE SCHEMA PREPARARE ACM
Desenat:	ing. Robert Voin
Proiectat:	ing. Robert Voin
Verificat:	ing. Aurelian Nebunu
Se proiect:	arh. Maria Cristina Arghir
Data:	06/2022
Revizii:	0
Nr. Proiect:	249/21
Scara:	%
Faza:	D.A.I.I.
PLANSĂ NR. :	IS29