

NOTA

Solutiile tehnice si economice cuprinse in prezenta documentatie sunt proprietatea intelectuala a ABG BUSINESS TOOLS S.R.L. Ele pot fi utilizate numai in scopul prevazut in contract. Documentatia nu poate fi reproducuta - integral sau partial - fara acordul scris a ABG BUSINESS TOOLS S.R.L.

ABG BUSINESS TOOLS

CUI RO31647040
J40/6236/2013
Bucharest, S2, Lecturi 4

BENEFICIAR:
UNITATEA ADMINISTRATIV TERITORIALA JUDETUL ARGES

PROIECT NR.
249/21

INTOCMIT

NUME

SEMNATURA

SCARA

DENUMIRE PROIECT:
ACTUALIZARE DALI PENTRU OBIECTIVUL DE INVESTITII
CONSOLIDARE SI REABILITARE SPITAL JUDETEAN DE URGENTA
PITESTI

FAZA

D.A.L.I.

Proiectat:

Stag. Arh.
ALECU-PARICALABU Andreea

DATA

TITLUL PLANSEI:
PROPOUNERE FUNCTIUNI - Zone tehnice, Zone de
legatura intre cladiri
PLAN DEMISOL



PL NR.S1-02

Desenat:


Stag. Arh.
ALECU-PARICALABU Andreea

09.2022

REV. D

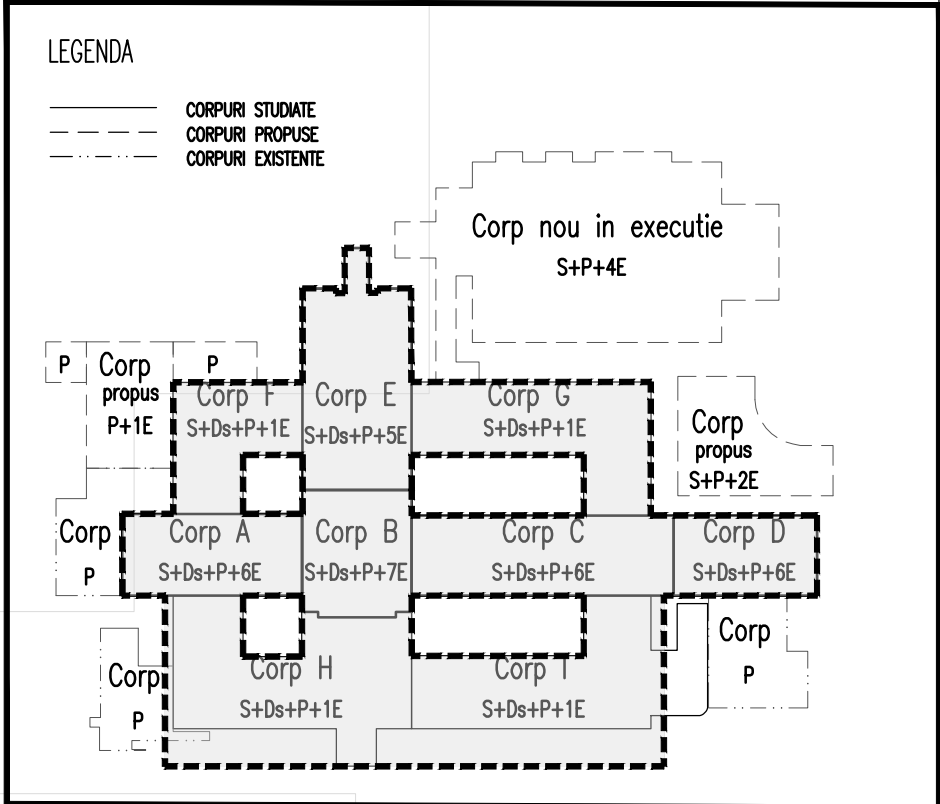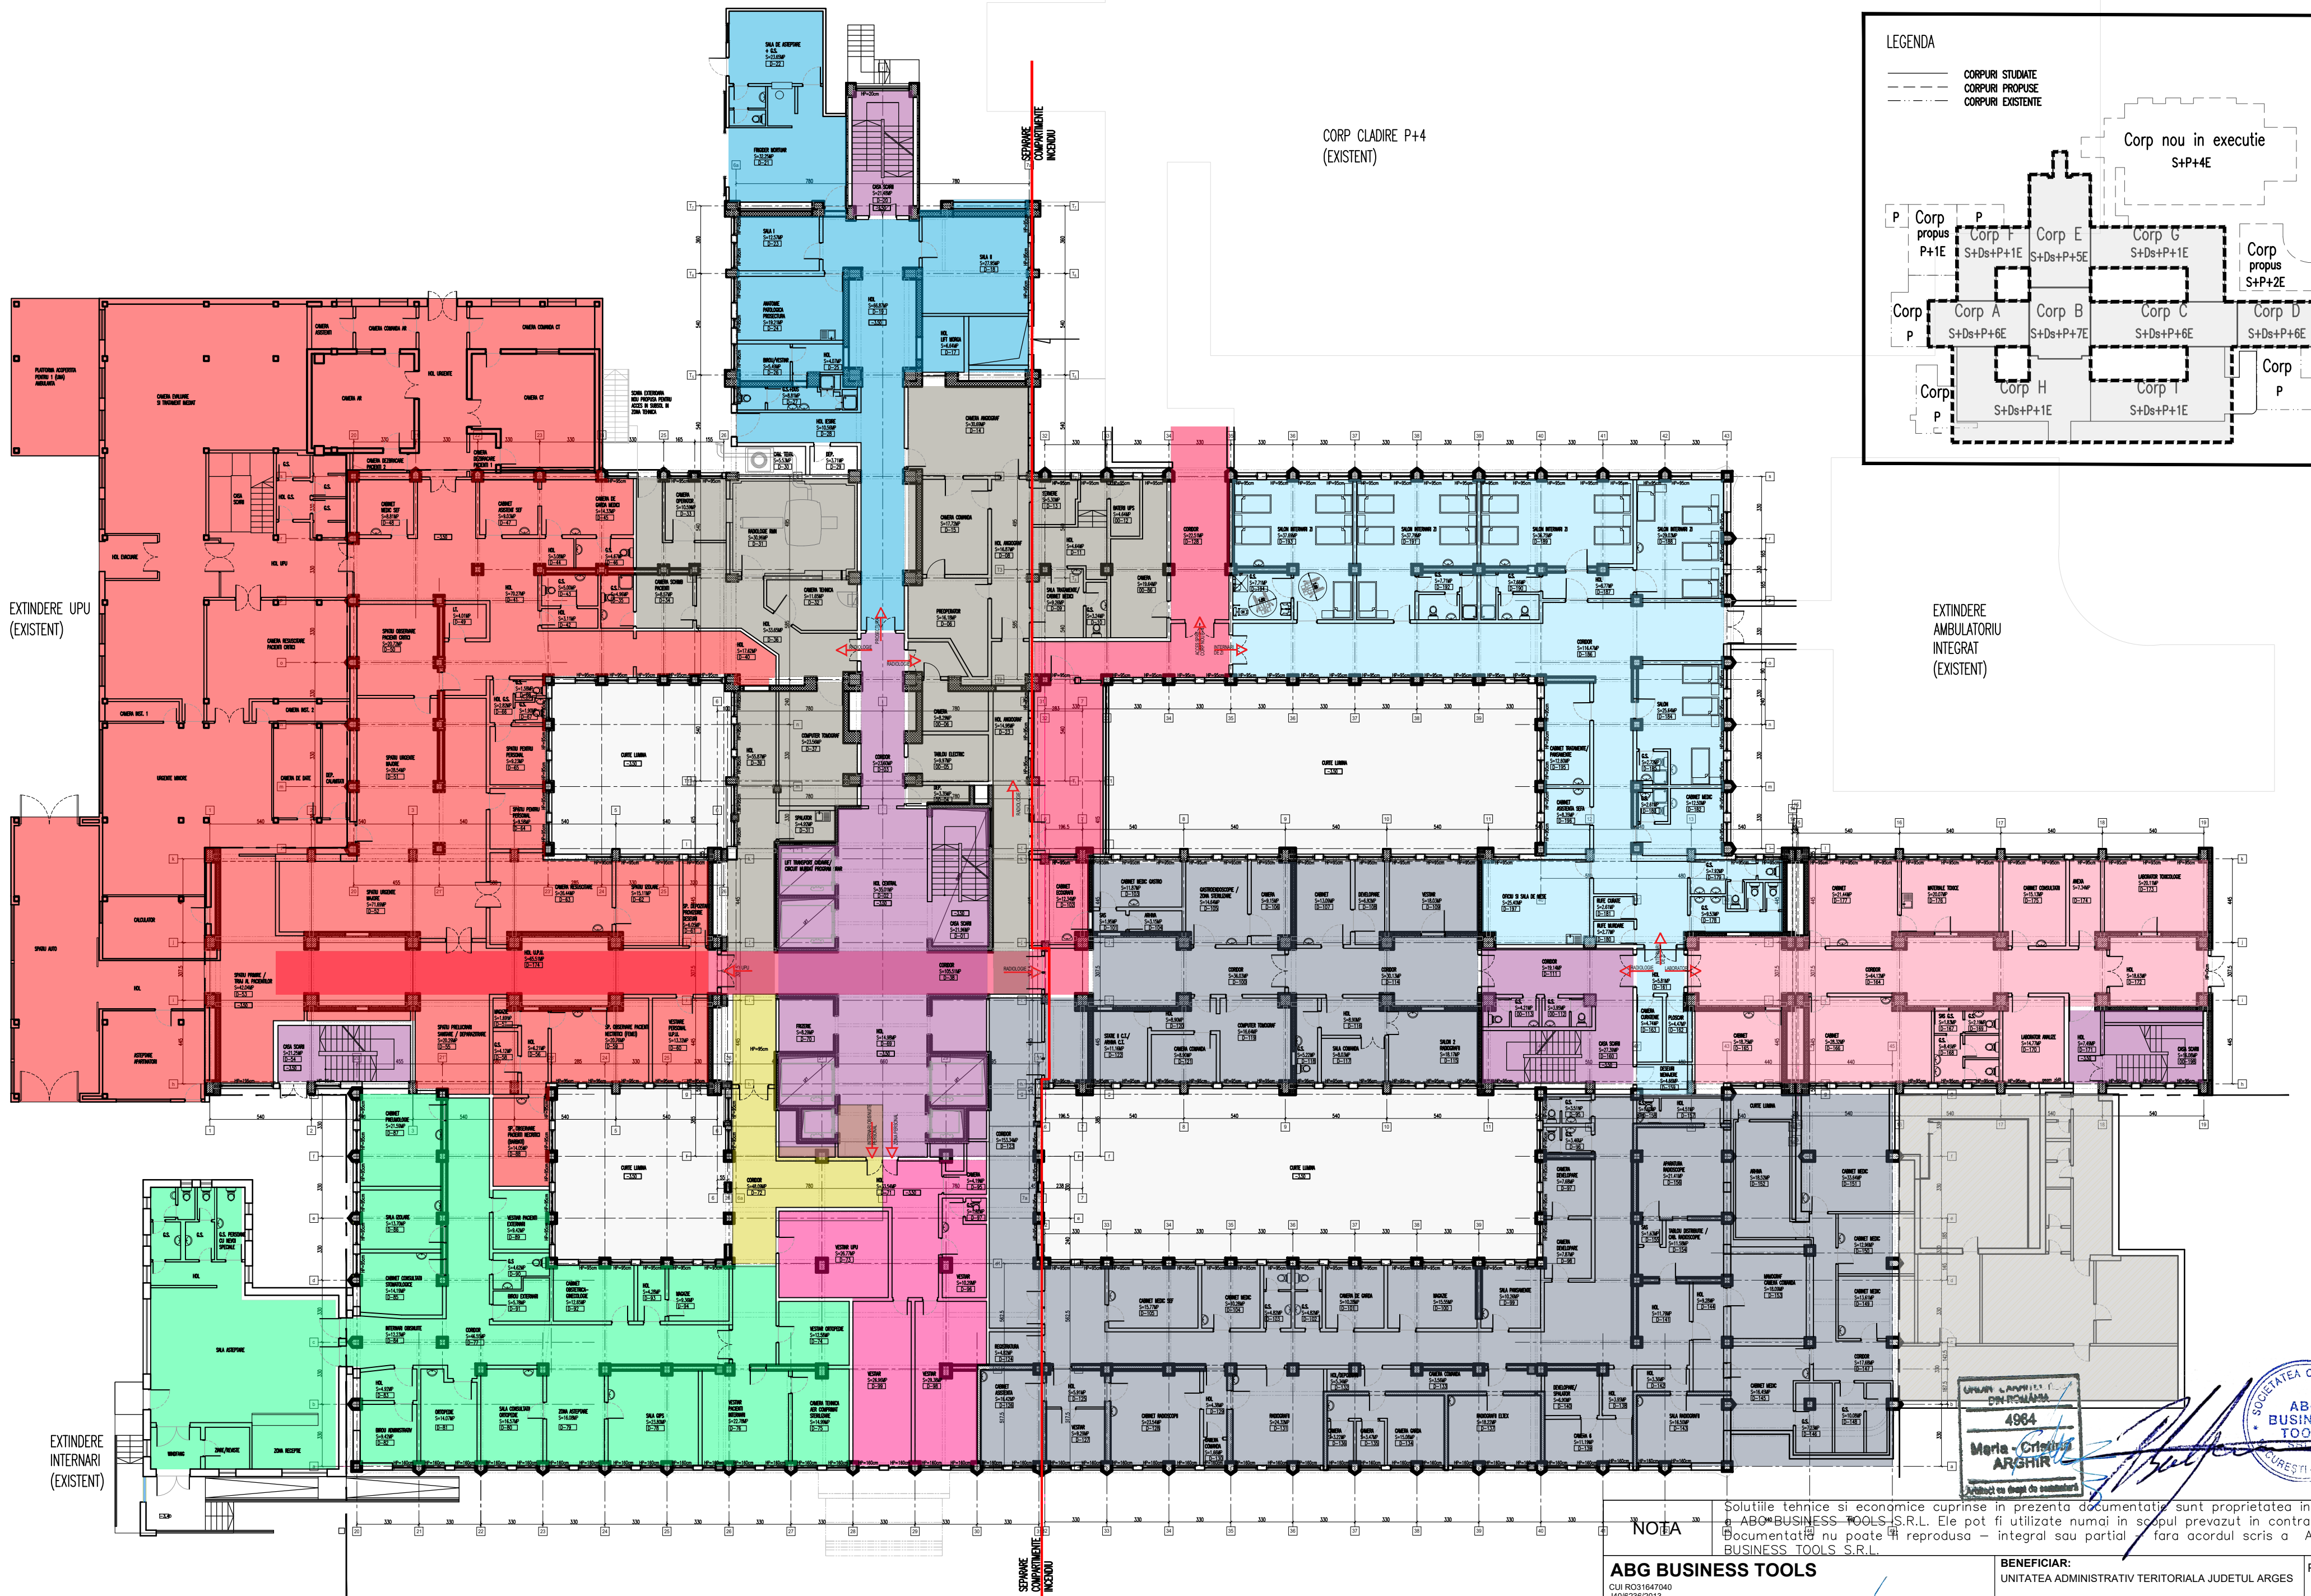



NOTA				Solutiile tehnice si economice cuprinse in prezenta documentatie sunt proprietatea intelectuala a ABG BUSINESS TOOLS S.R.L. Ele pot fi utilizate numai in scopul prevazut in contract. Documentatia nu poate fi reproducuta - integral sau partial - fara acordul scris a ABG BUSINESS TOOLS S.R.L.	
ABG BUSINESS TOOLS				BENEFICIAR:	PROIECT NR.
CUI RO31647040 J40/6236/2013 Bucharest, S2, Lectura 4				UNITATEA ADMINISTRATIV TERITORIALA JUDETUL ARGES	249/21
INTOCMIT	NUME	SEMNATURA	SCARA	DENUMIRE PROIECT:	FAZA
Sef proiect:	Arh.ARGHIR Maria Cristina		1:150	ACTUALIZARE DALI PENTRU OBIECTIVUL DE INVESTITII CONSOLIDARE SI REABILITARE SPITAL JUDETEAN DE URGENTA PITESTI	D.A.L.I.
Proiectat:	Stag. Arh. ALECU-PARCALABU Andrei		DATA	TITLUL PLANSEI:	PL.NR.S1-03
Desenat:	Stag. Arh. ALECU-PARCALABU Andrei		09.2022	PROPOUNERE FUNCTIUNI - Prosectura, Radiologie, Internari de zi, Internari obisnuite, Laborator, U.P.U. PLAN DEMISOL	REV. D

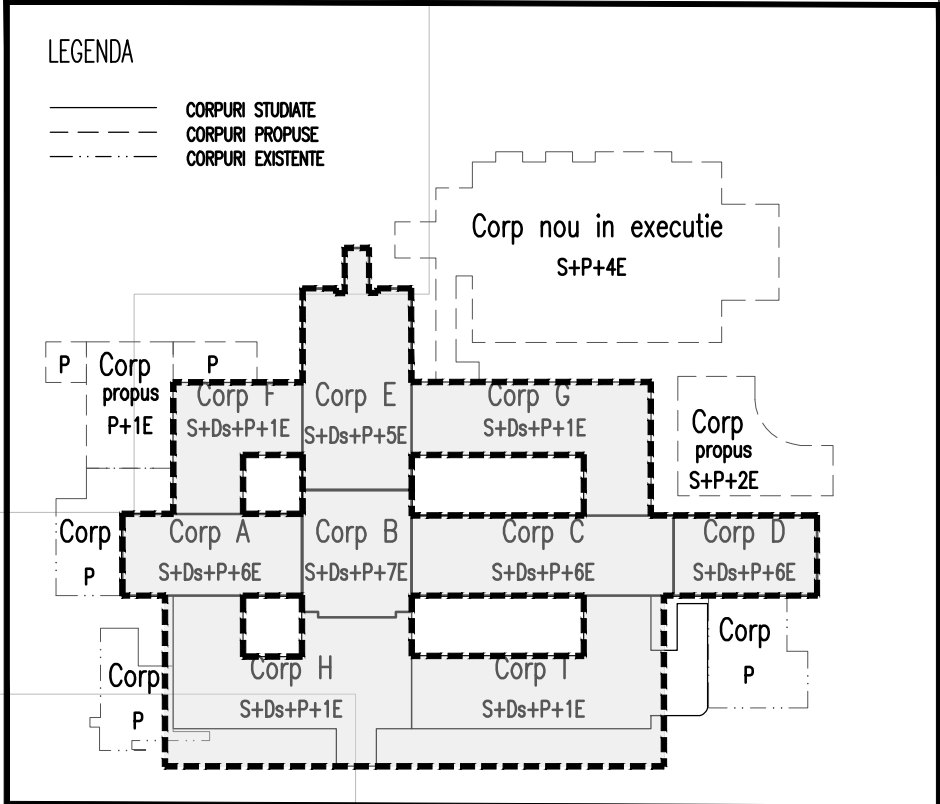

Solutiile tehnice si economice cuprinse in prezenta documentatie sunt proprietatea intelectuala a ABG BUSINESS TOOLS S.R.L. Ele pot fi utilizate numai in scopul prevazut in contract. Documentatia nu poate fi reproducuta - integral sau partial - fara acordul scris a ABG BUSINESS TOOLS S.R.L.

PROPUNERE FUNCTIUNI – Administrativ, Laborator, Neurochirurgie, Gastroenterologie PLAN PARTER	PL NR.SI-04 REV. D
---	-----------------------


SOCIETATEA COMERCIALA
ABG
BUSINESS
TOOLS
BUCHAREST ROMANIA

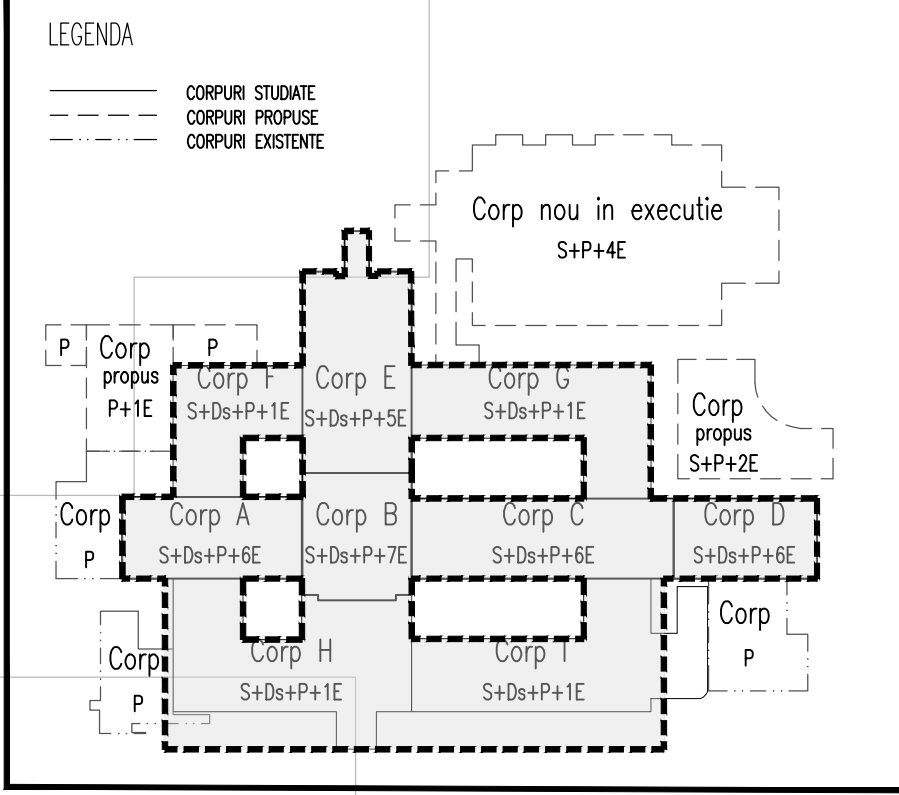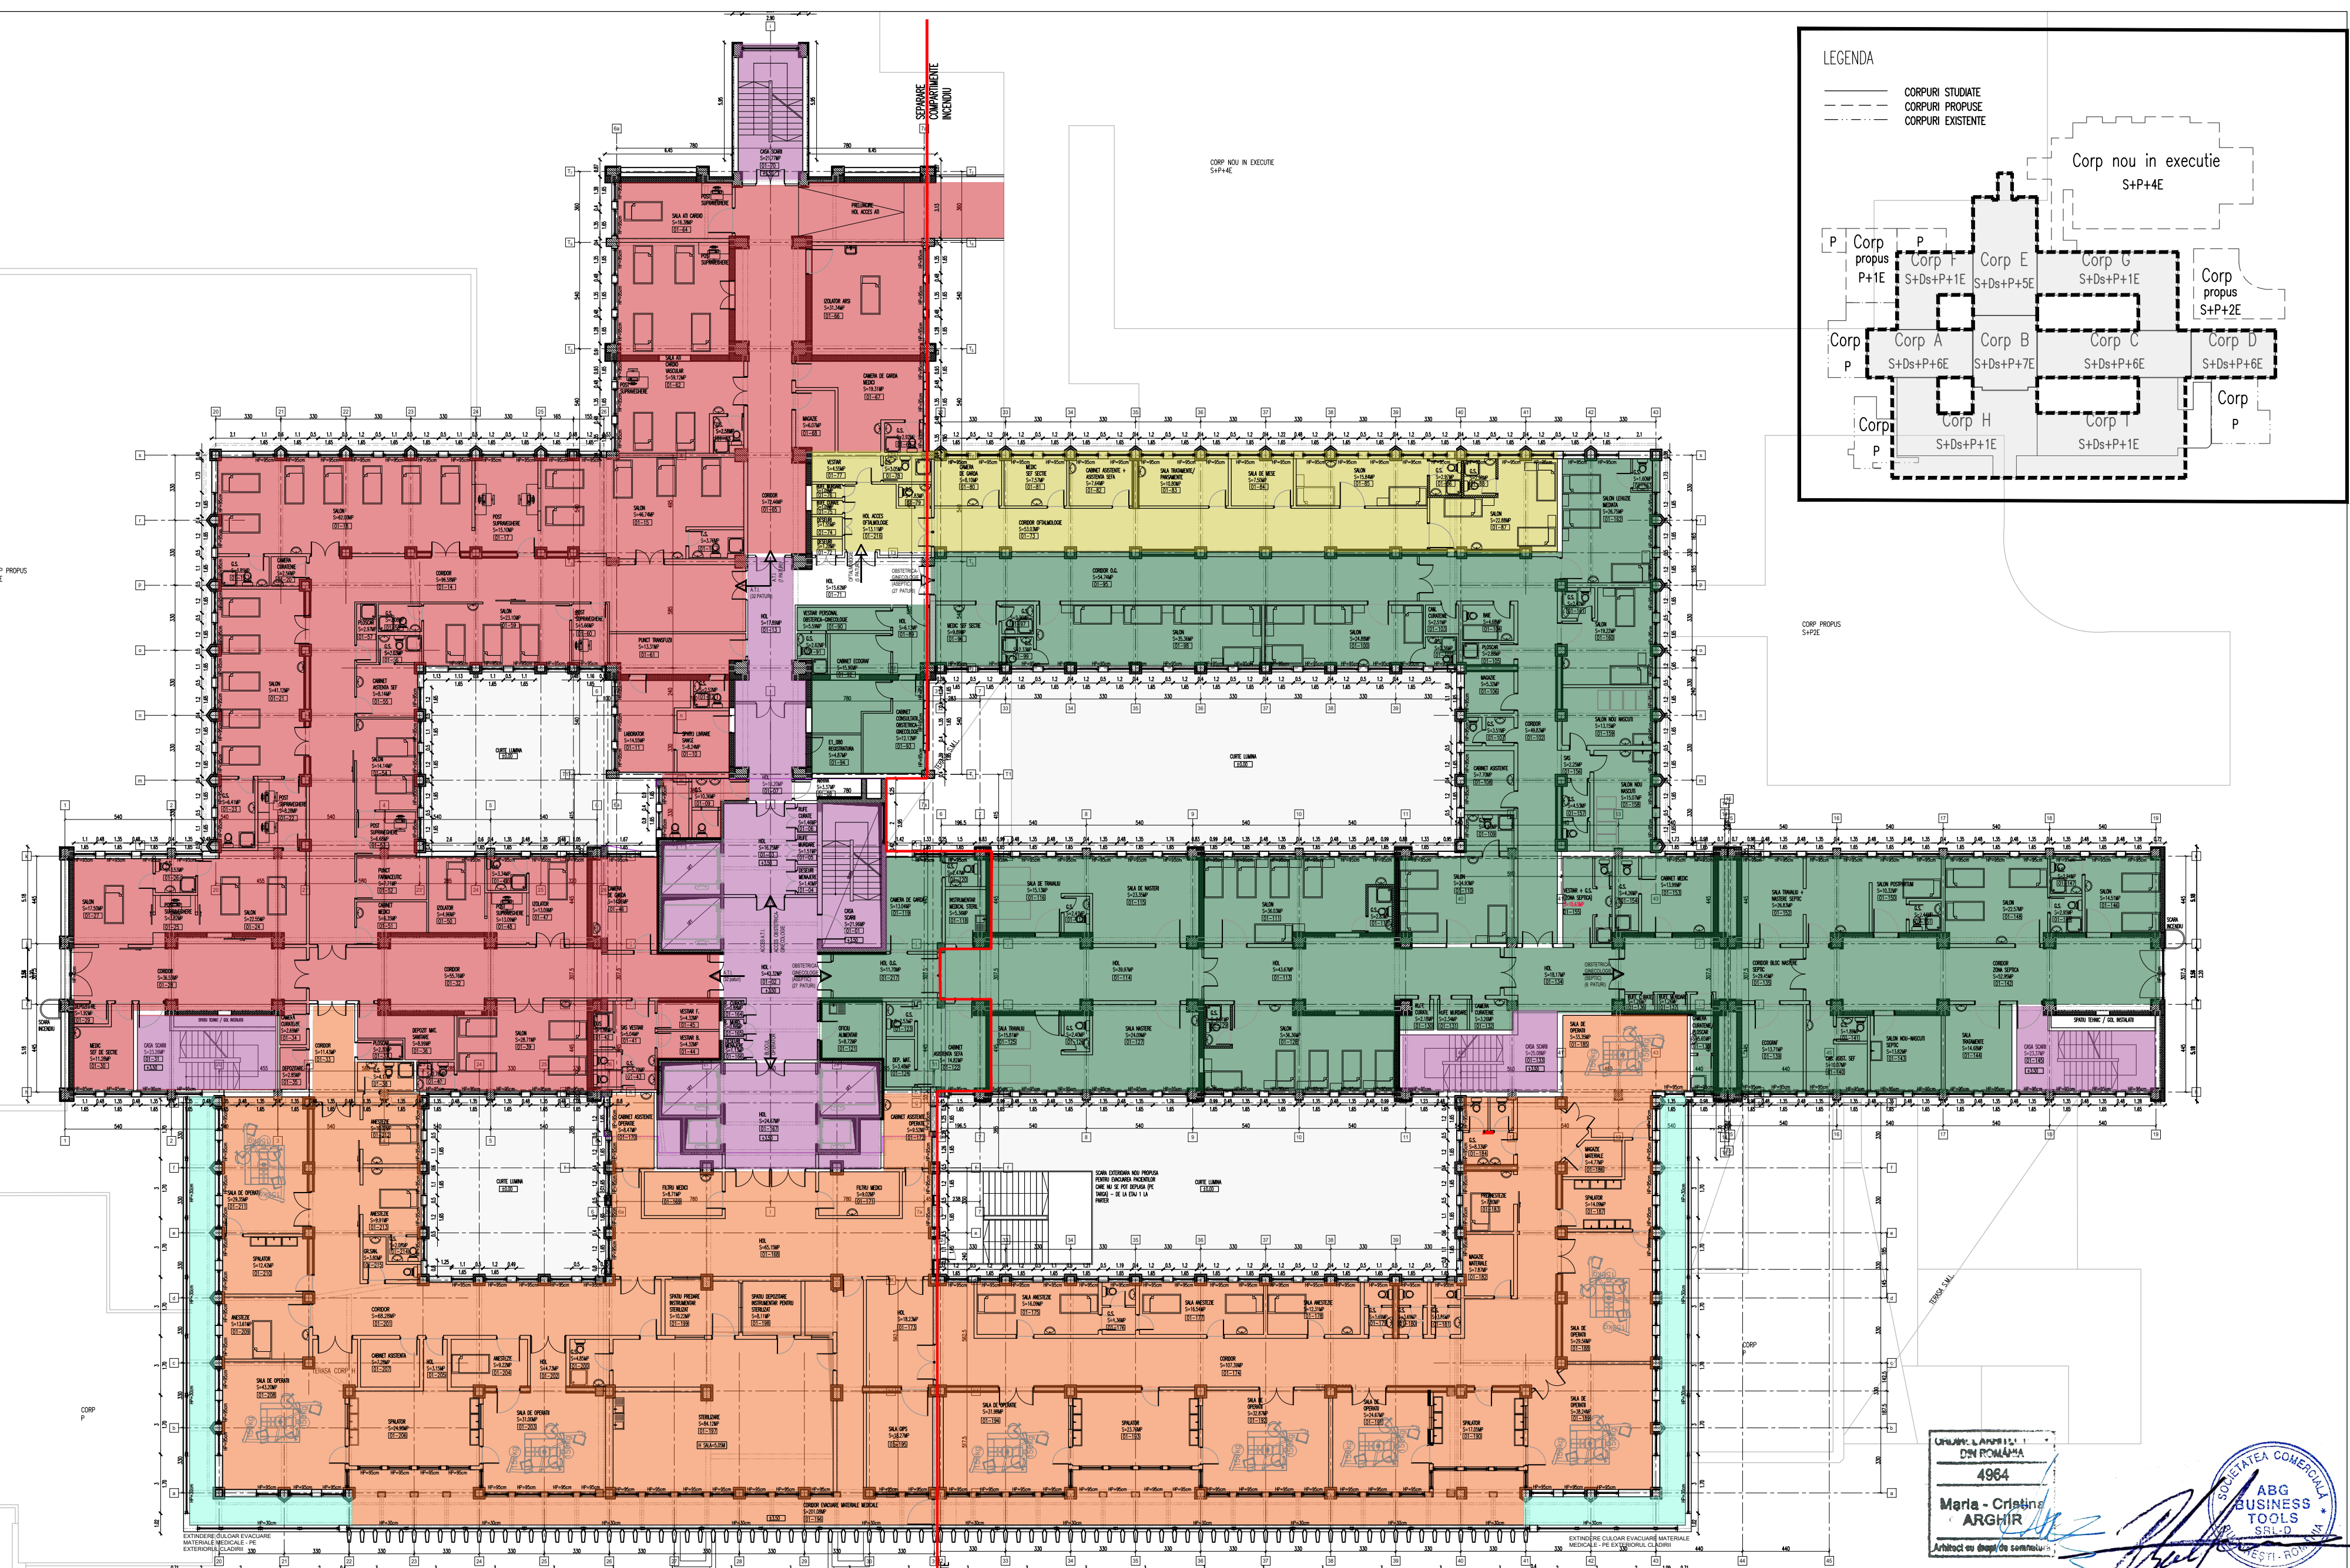


UNIVERSITATEA DE MEDICINA
4964
Maria - Cristina
ARGHIR
Arhitect sau desigur de consiliu

SOCIETATEA COMERCIALA
ABG BUSINESS TOOLS
SRL-D
PITESTI - ROMANIA


NOTA		Solutiile tehnice si economice cuprinse in prezenta documentatie sunt proprietatea intelectuala a ABG BUSINESS TOOLS S.R.L. Ele pot fi utilizate numai in scopul preazut in contract. Documentatia nu poate fi reproducuta - integral sau partial - fara acordul scris a ABG BUSINESS TOOLS S.R.L.		
ABG BUSINESS TOOLS		BENEFICIAR:		PROIECT NR.
CUI RO31647040 J40/6236/2013 Bucuresti, S2, Lecturi 4		UNITATEA ADMINISTRATIV TERITORIALA JUDETUL ARGES		249/21
INTOCMIT	NUME	SEMNATURA	SCARA	DENUMIRE PROIECT:
Sef proiect:	Arh.ARGHIR Maria Cristina		1:150	ACTUALIZARE DALI PENTRU OBIECTIVUL DE INVESTITII CONSOLIDARE SI REABILITARE SPITAL JUDETEAN DE URGENTA PITESTI
Proiectat:	Stag. Arh. ALECU-PARCALABU Andreea		DATA	TITUL PLANSEI:
Desenat:	Stag. Arh. ALECU-PARCALABU Andreea	09.2022		PROPOUNERE FUNCTIUNI - A.T.I., Salii Operatie, Maternitate/O.G., Oftalmologie PLAN ETAU 2
				FAZA D.A.L.I.
				PL NR.S1-06
				REV. D

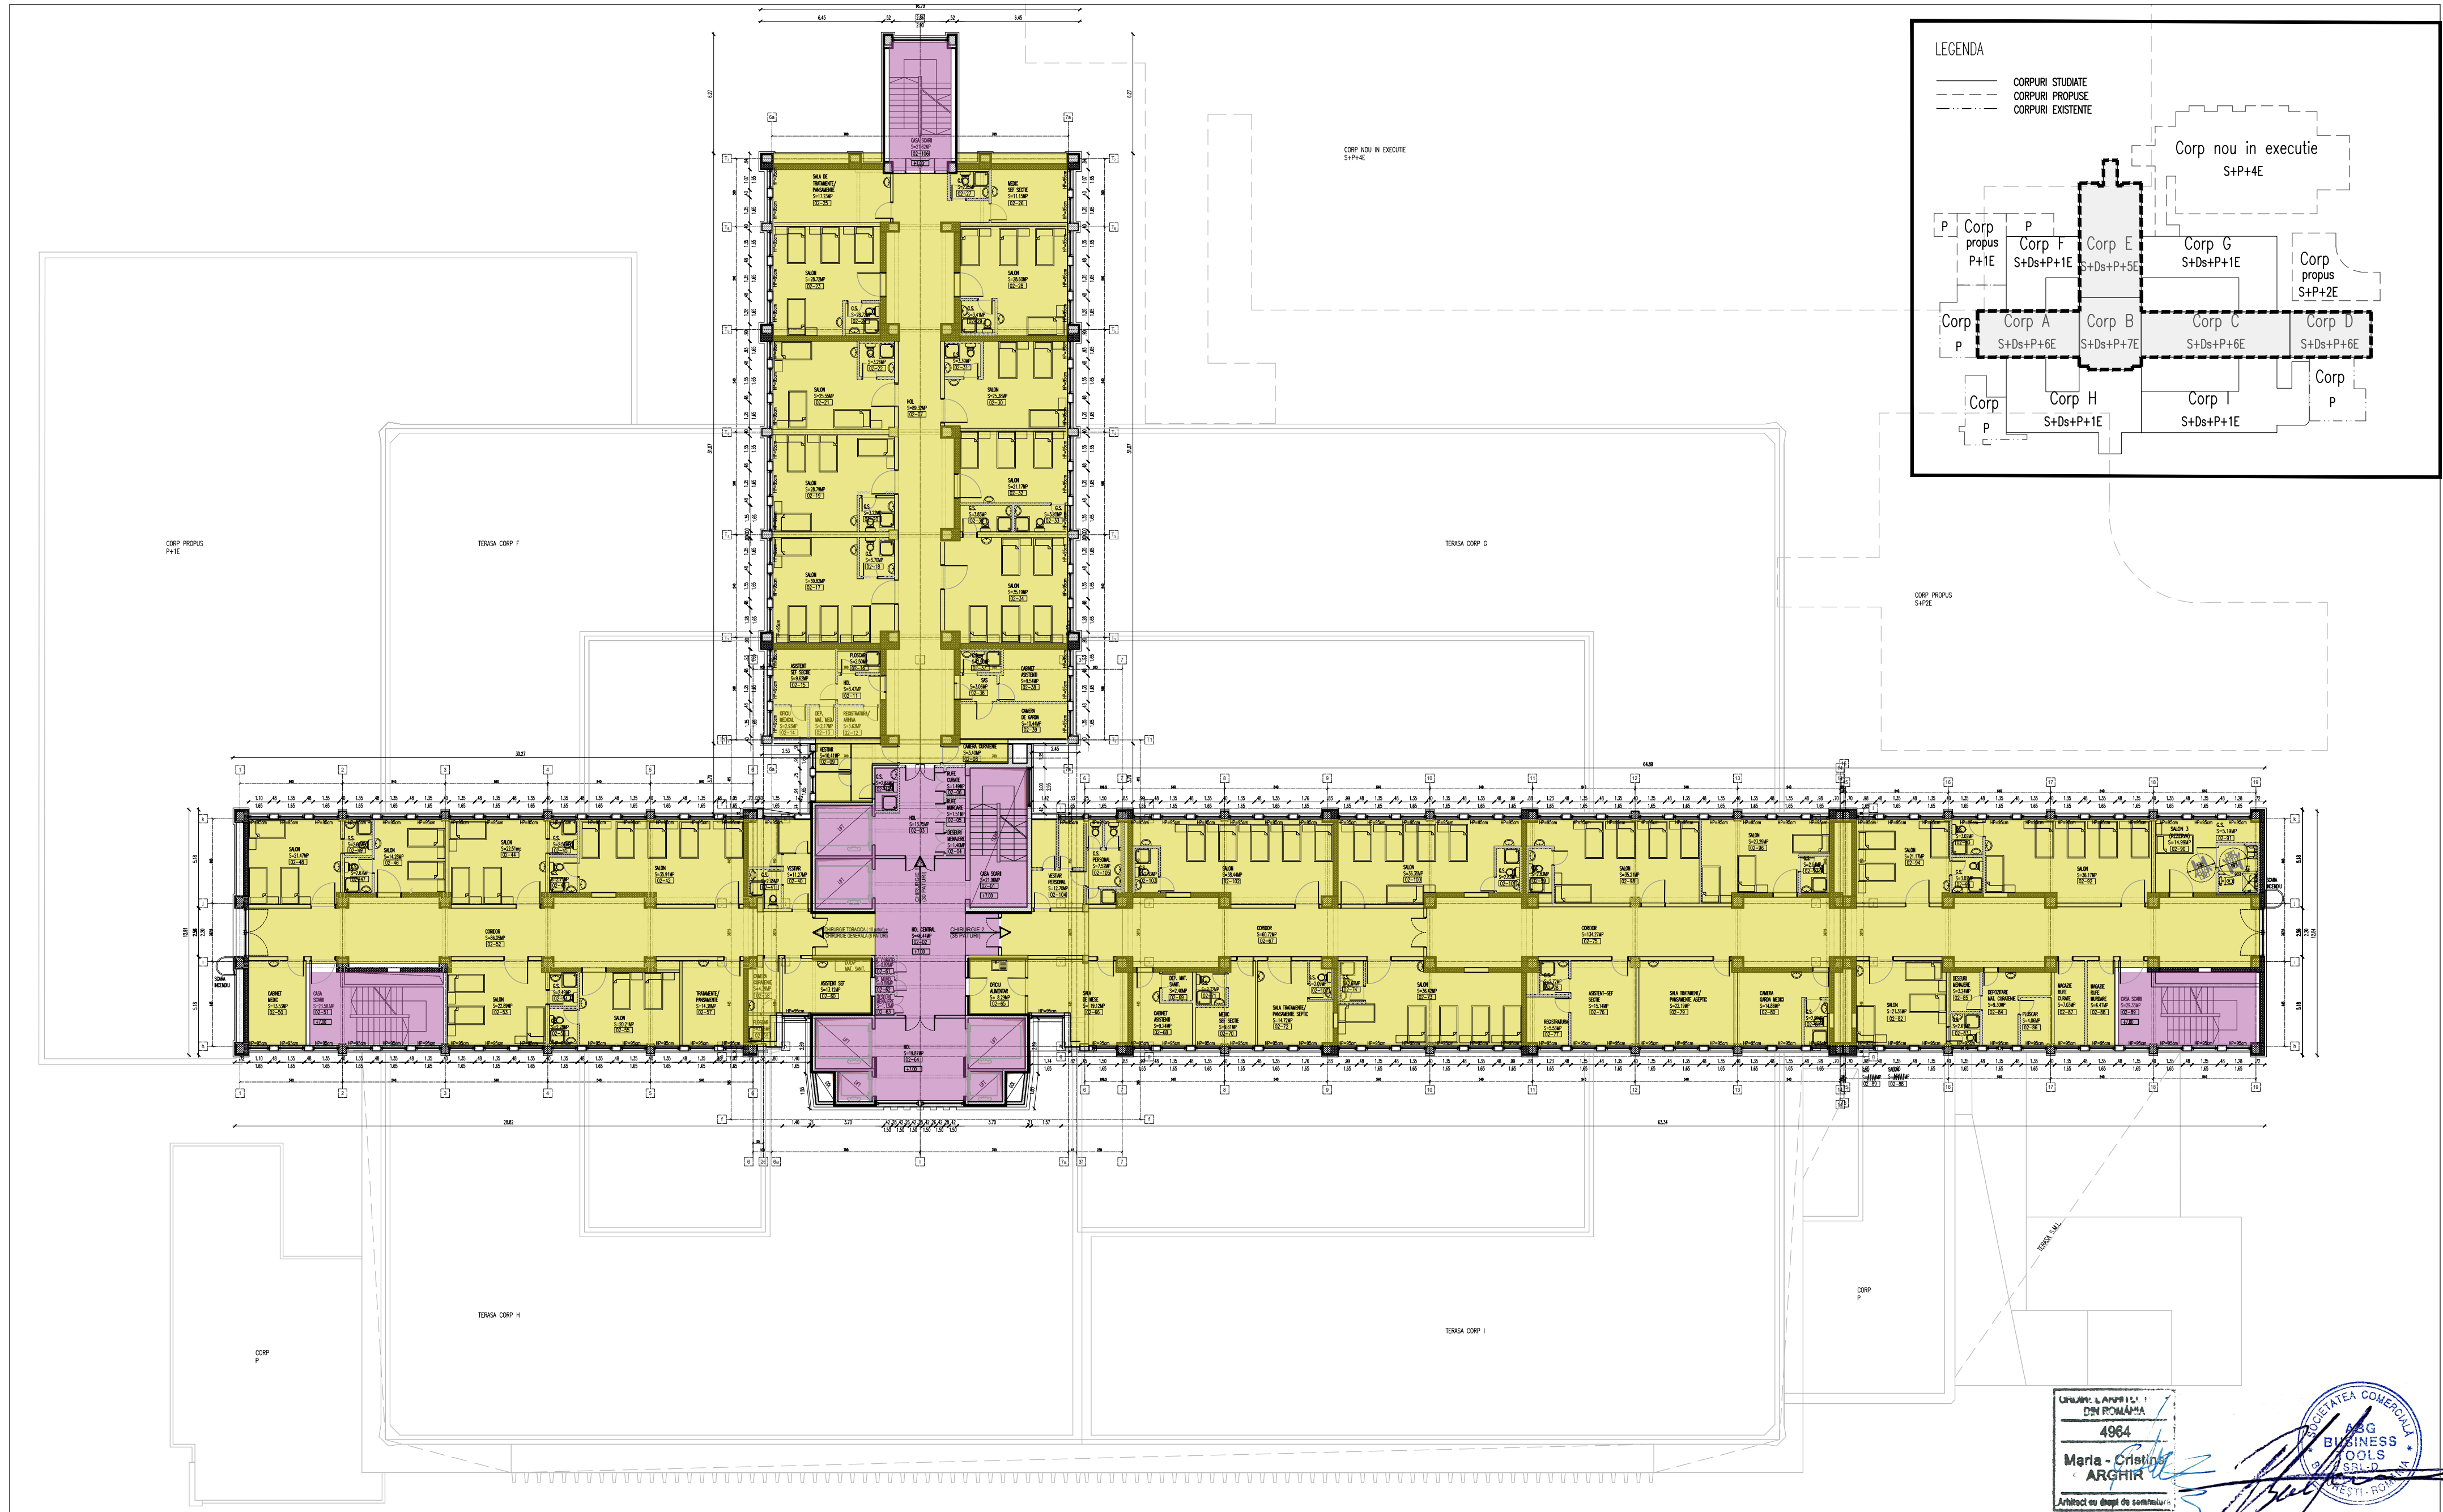


NOTA		Soluțiile tehnice și economice cuprinse în prezenta documentație sunt proprietatea intelectuală a ABG BUSINESS TOOLS S.R.L. Ele pot fi utilizate numai în scopul prevăzut în contract. Documentația nu poate fi reproducă – integral sau parțial – fără acordul scris a ABG BUSINESS TOOLS S.R.L.		
ABG BUSINESS TOOLS		BENEFICIAR:		PROIECT NR.
CUI RO31647040 J40/6236/2013 București, S2, Lecturi 4		UNITATEA ADMINISTRATIV TERITORIALA JUDETUL ARGES		249/21
INTOCMIT	NUME	SEMNATURA	SCARA	DENUMIRE PROIECT:
Sef proiect:	Arh.ARGHIR Maria Cristina		1:150	ACTUALIZARE DALI PENTRU OBIECTIVUL DE INVESTITII CONSOLIDARE SI REABILITARE SPITAL JUDETEAN DE URGENTA PITESTI
Proiectat:	Stag. Arh. ALECU-PARICALABU Andreea		DATA	TITLUL PLANSEI:
Desenat:	Stag. Arh. ALECU-PARICALABU Andreea		09.2022	PROPOUNERE FUNCTIUNI – Chirurgie 1, Chirurgie 2, Chirurgie Toracica PLAN ETAJ 2
				PL NR.S1-06
				REV. D

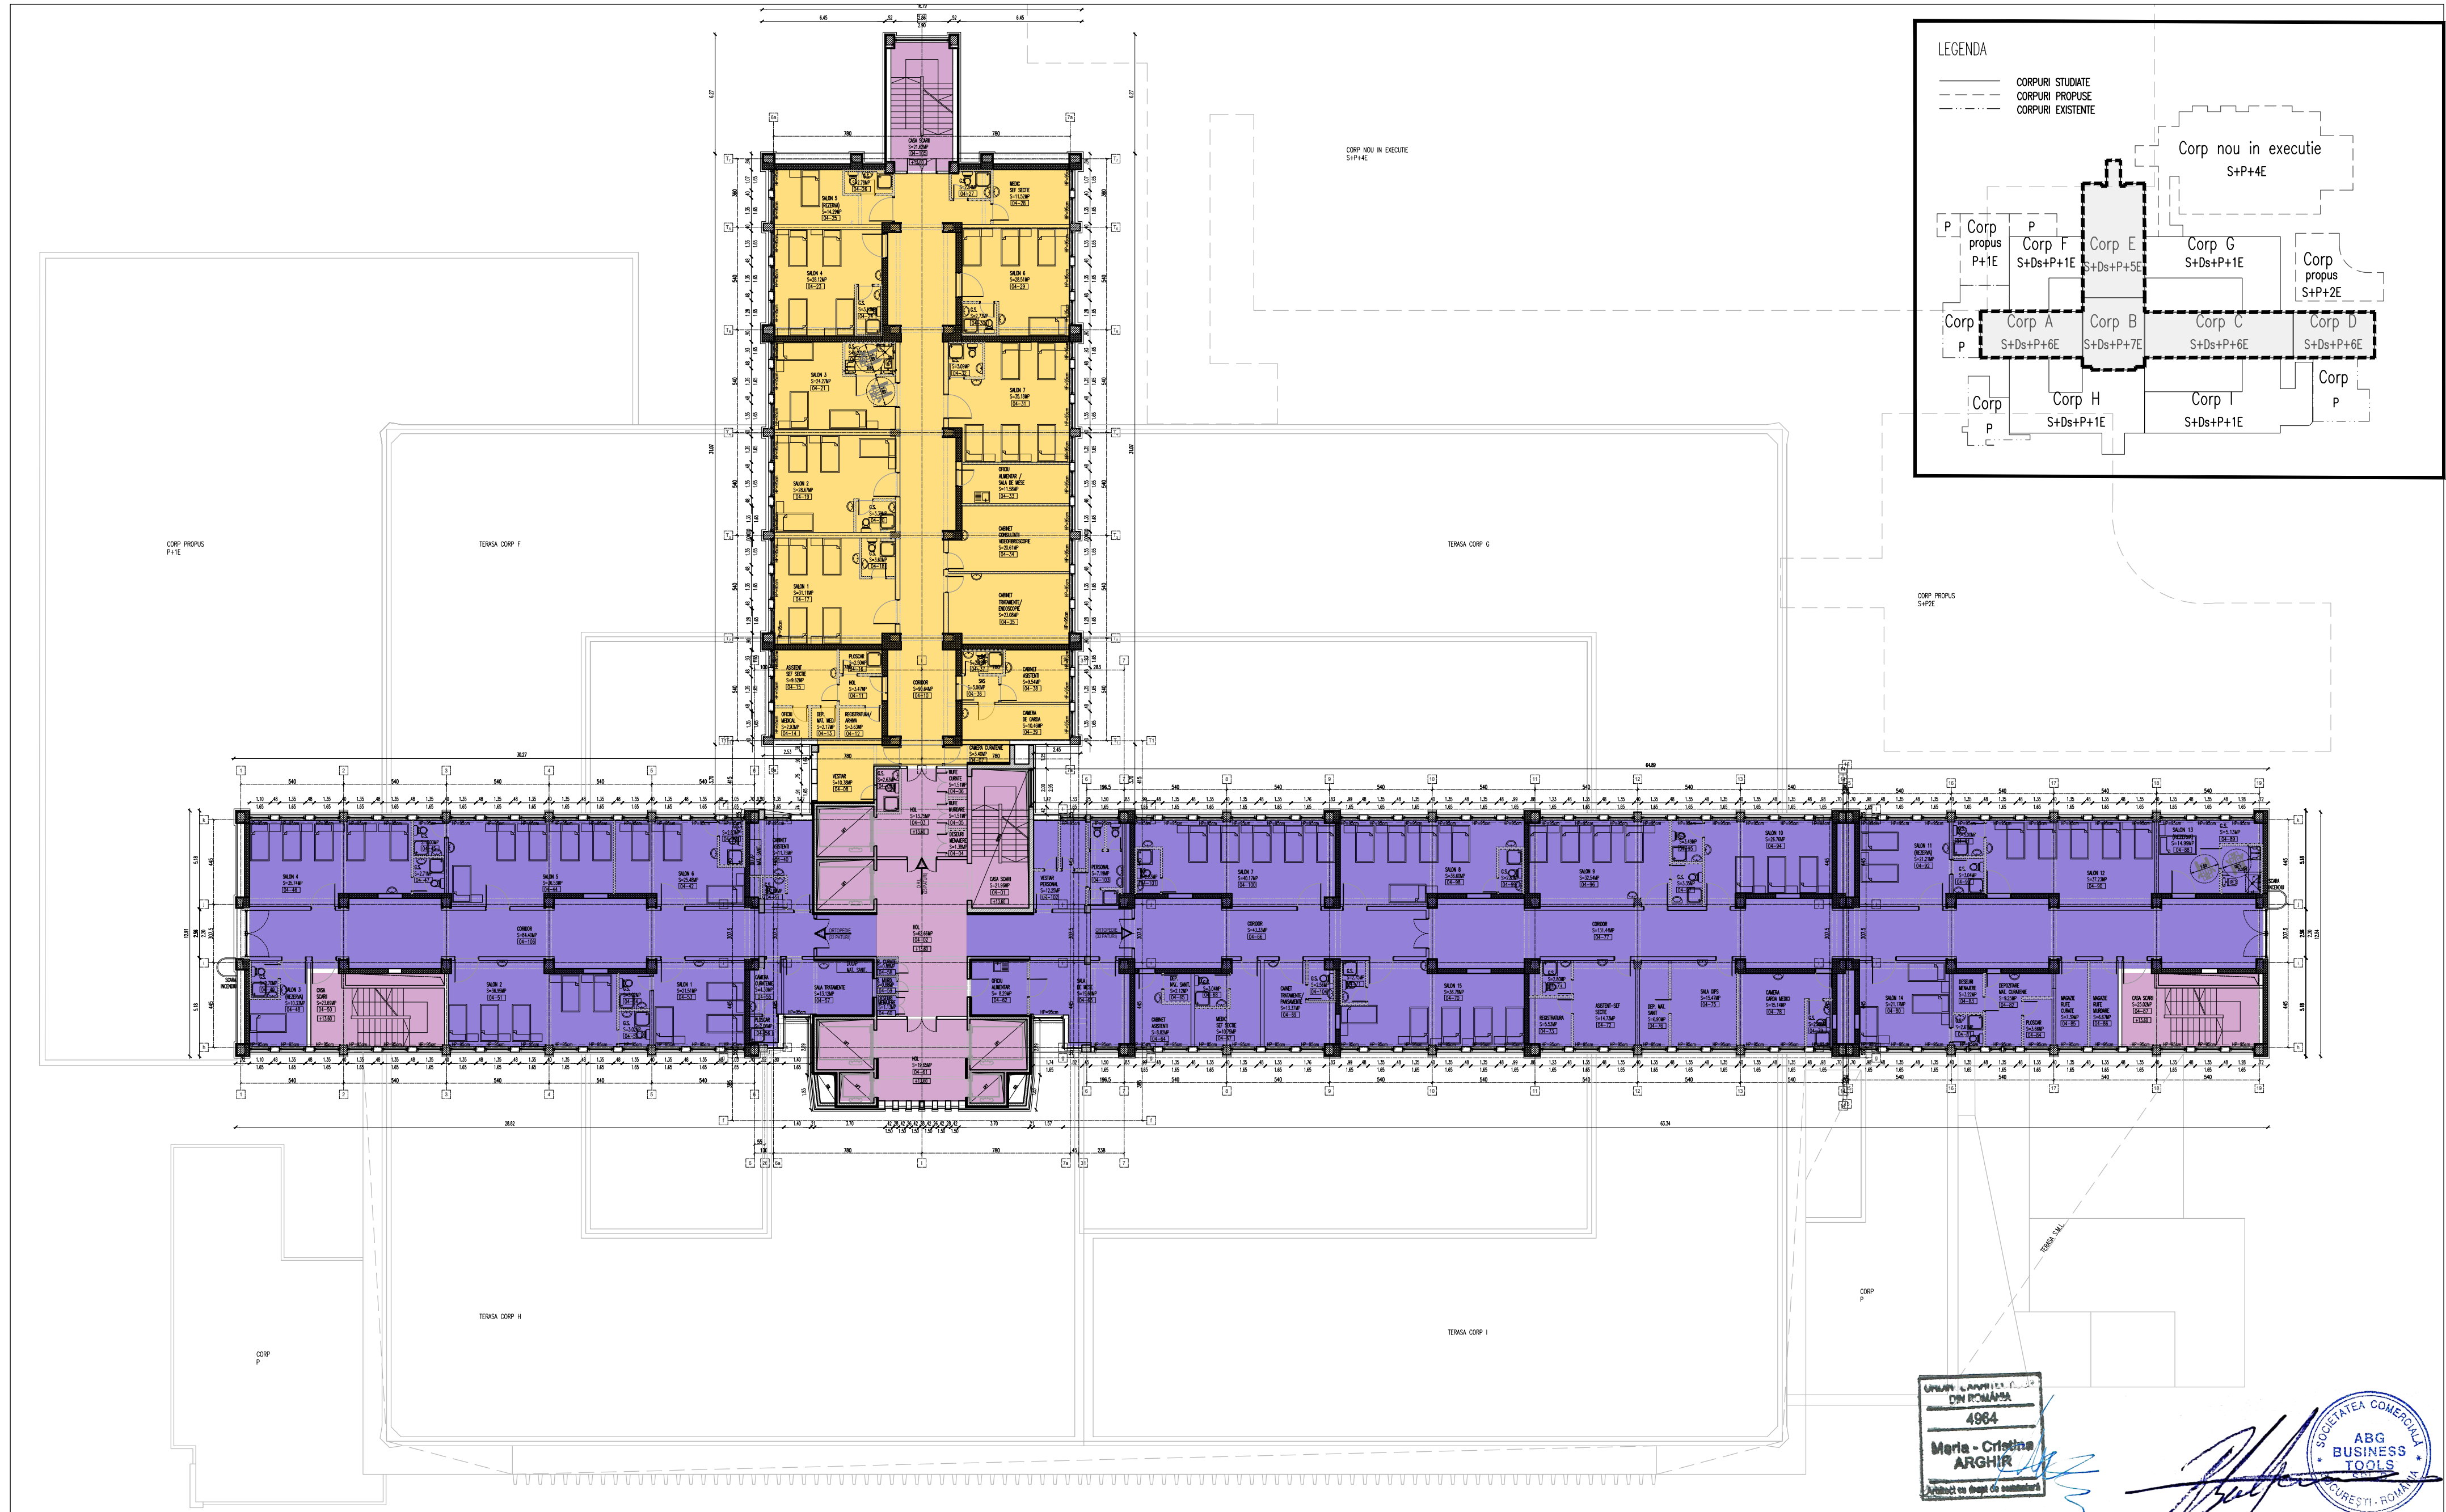

NOTA				Solutiile tehnice si economice cuprinse in prezenta documentatie sunt proprietatea intelectuala a ABG BUSINESS TOOLS S.R.L. Ele pot fi utilizate numai in scopul prevazut in contract. Documentatia nu poate fi reproducuta - integral sau partial - fara acordul scris a ABG BUSINESS TOOLS S.R.L.	
ABG BUSINESS TOOLS				BENEFICIAR:	PROIECT NR.
CUI RO31647040 J40/8238/2013 Bucharest, S2, Lectura 4				UNITATEA ADMINISTRATIV TERITORIALA JUDETUL ARGES	249/21
INTOCMIT	NUME	SEMNATURA	SCARA	DENUMIRE PROIECT:	FAZA
Sef proiect:	Arh.ARGHIR Maria Cristina		1:150	ACTUALIZARE DALI PENTRU OBIECTIVUL DE INVESTITII CONSOLIDARE SI REABILITARE SPITAL JUDETEAN DE URGENTA PITESTI	D.A.L.I.
Proiectat:	Stag. Arh. ALECU-PARCALABU Andreea		DATA	TITLUL PLANSEI:	PL NR.S1-08
Desenat:	Stag. Arh. ALECU-PARCALABU Andreea		09.2022	PROPOUNERE FUNCTIONII - Ortopedie, ORL PLAN ETAJ 4	REV. D

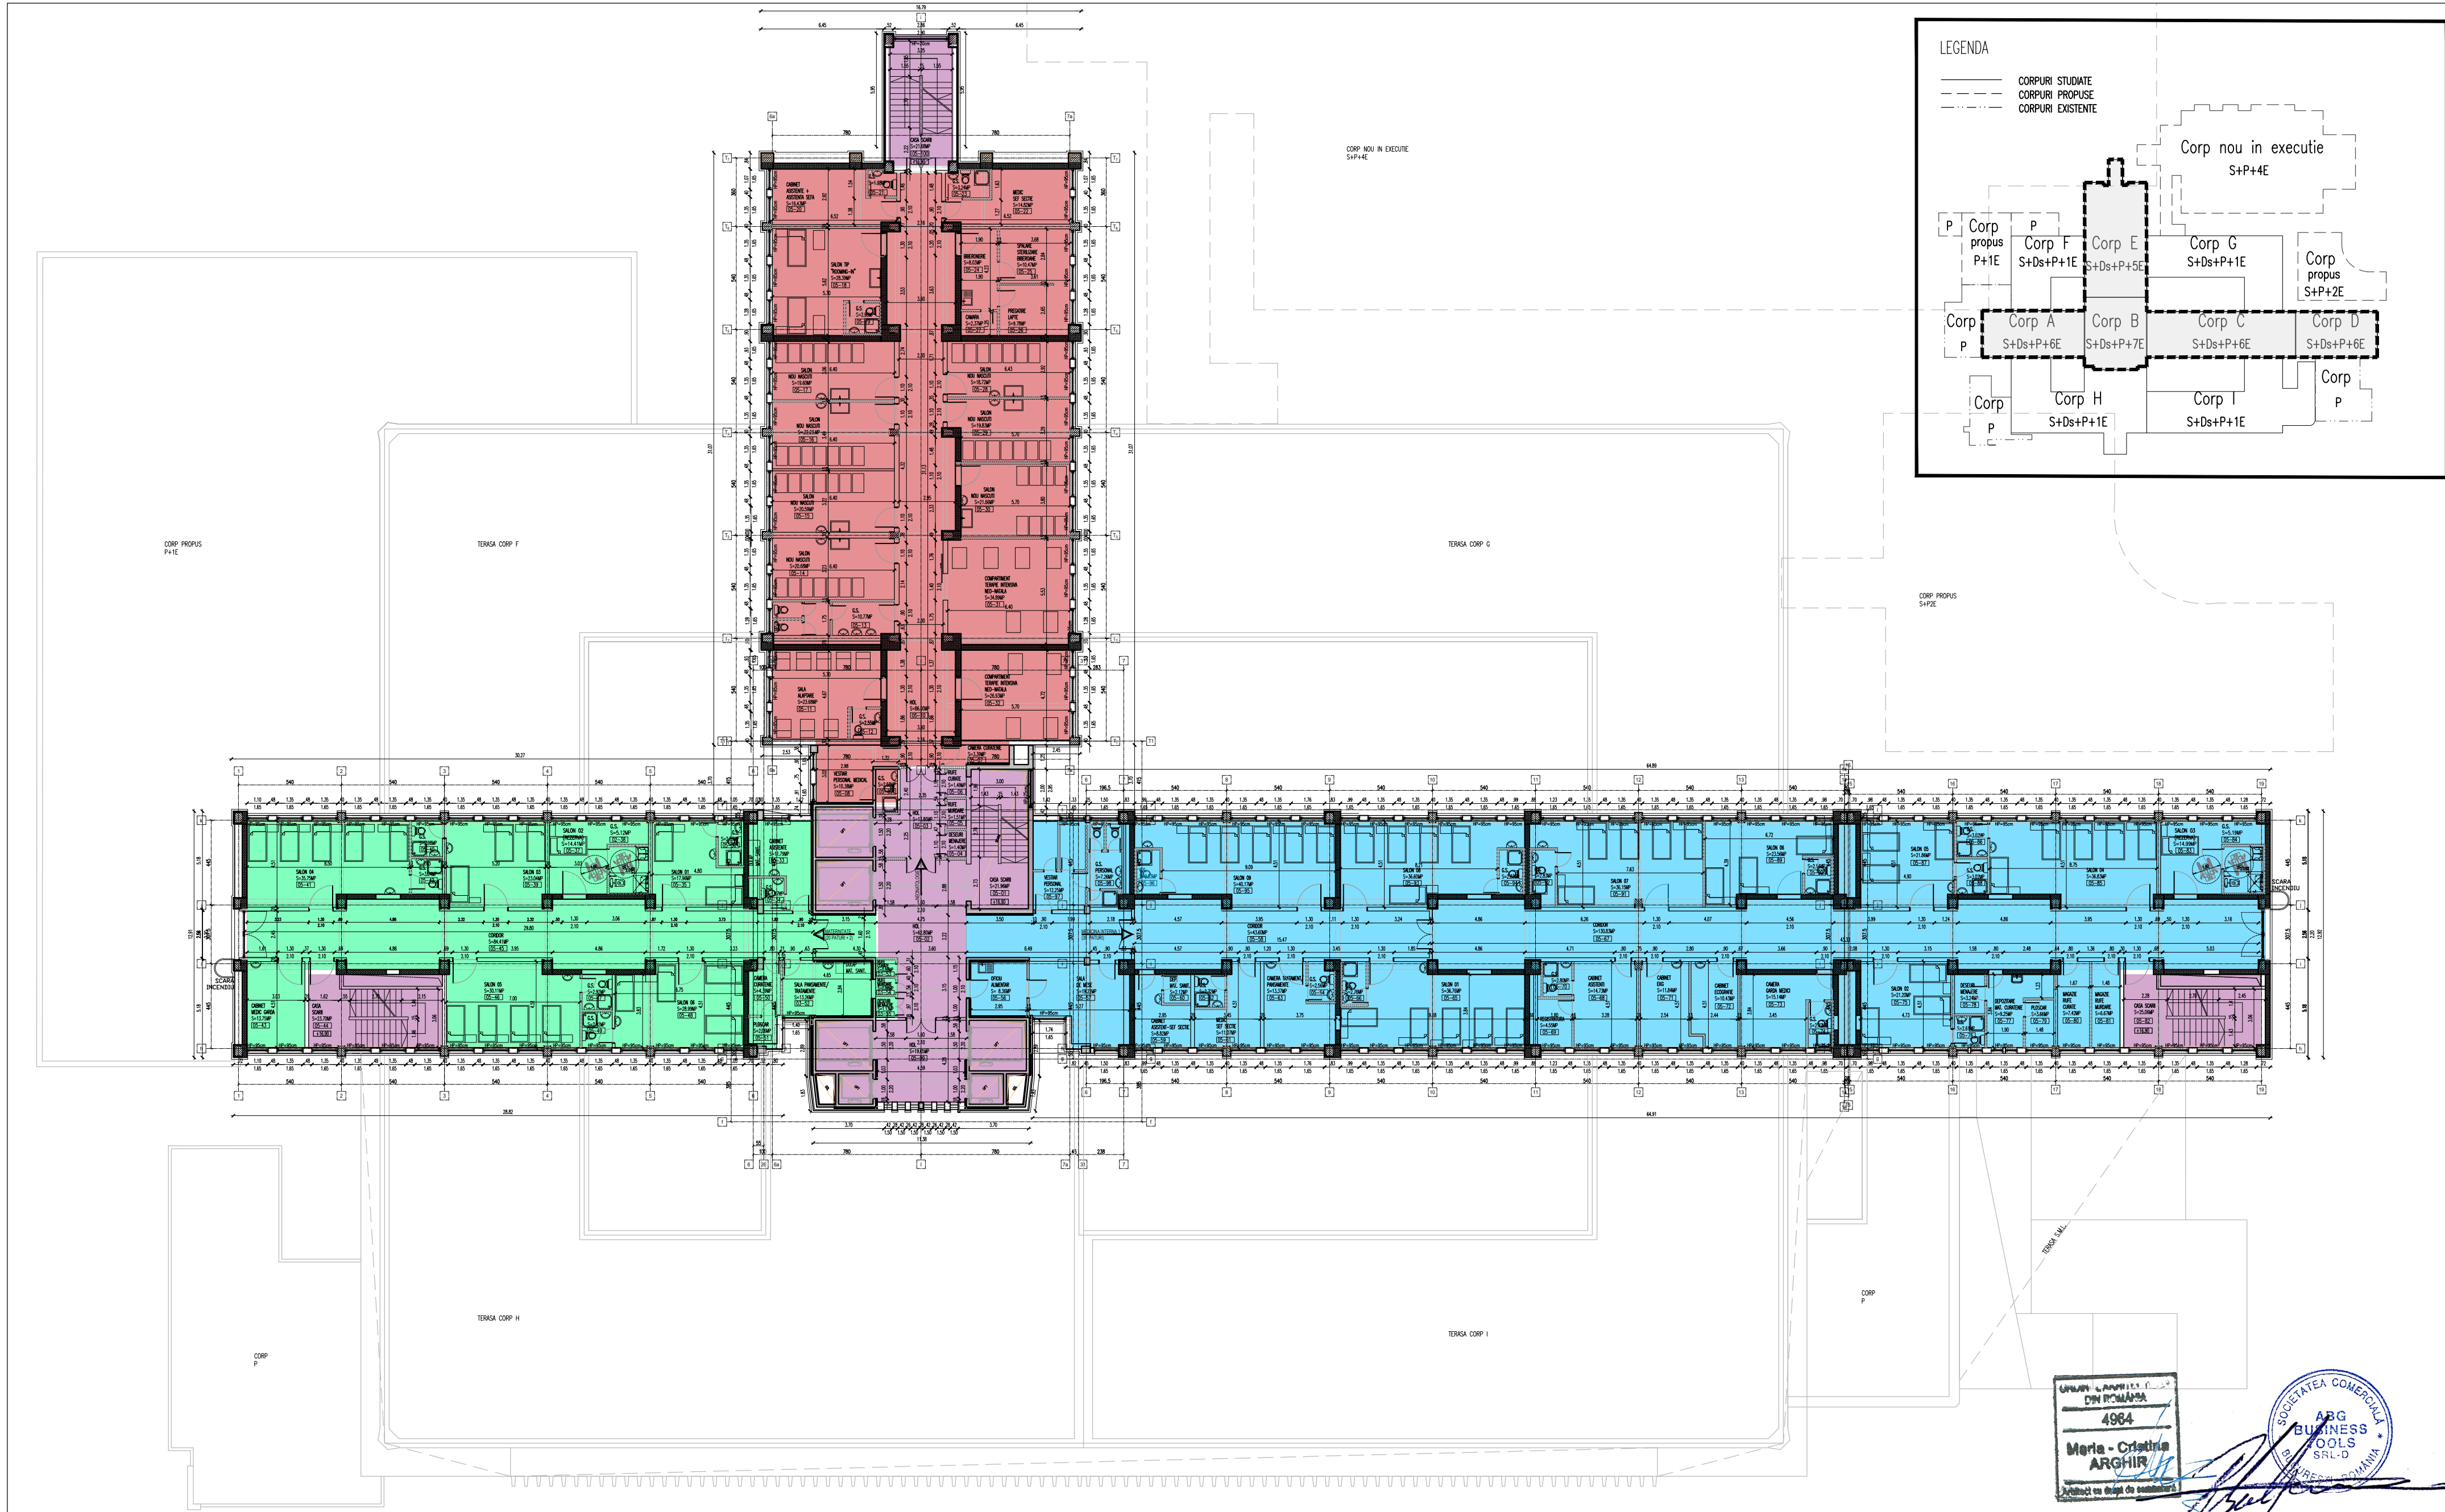




NOTA		Soluțiile tehnice și economice cuprinse în prezenta documentație sunt proprietatea intelectuală a ABG BUSINESS TOOLS S.R.L. Ele pot fi utilizate numai în scopul prevăzut în contract. Documentația nu poate fi reprodusă - integral sau parțial - fără acordul scris al ABG BUSINESS TOOLS S.R.L.		
ABG BUSINESS TOOLS		BENEFICIAR:		PROIECT NR.
CUI RO31647040 J40/0236/2013 București, S2, Lecturi 4		UNITATEA ADMINISTRATIV TERITORIALA JUDEȚUL ARGES		249/21
INTOCMIT	NUME	SEMNAȚURA	SCARA	DENUMIRE PROIECT:
Sef proiect:	Arh. ARGHIR Maria Cristina		1:150	ACTUALIZARE DALI PENTRU OBIECTIVUL DE INVESTIȚII CONSOLIDARE ȘI REABILITARE SPITAL JUDEȚEAN DE URGENTA PITESTI
Proiectat:	Stag. Arh. ALECU-PARCALABU Andreia		DATA	TITLUL PLANSEI:
Desenat:	Stag. Arh. ALECU-PARCALABU Andreia		09.2022	PROPOUNERE FUNCȚIUNI - Maternitate, Neonatologie, Medicină Internă PLAN ETAJ 5
				FAZA D.A.L.I.
				PL NR. S1-09
				REV. D

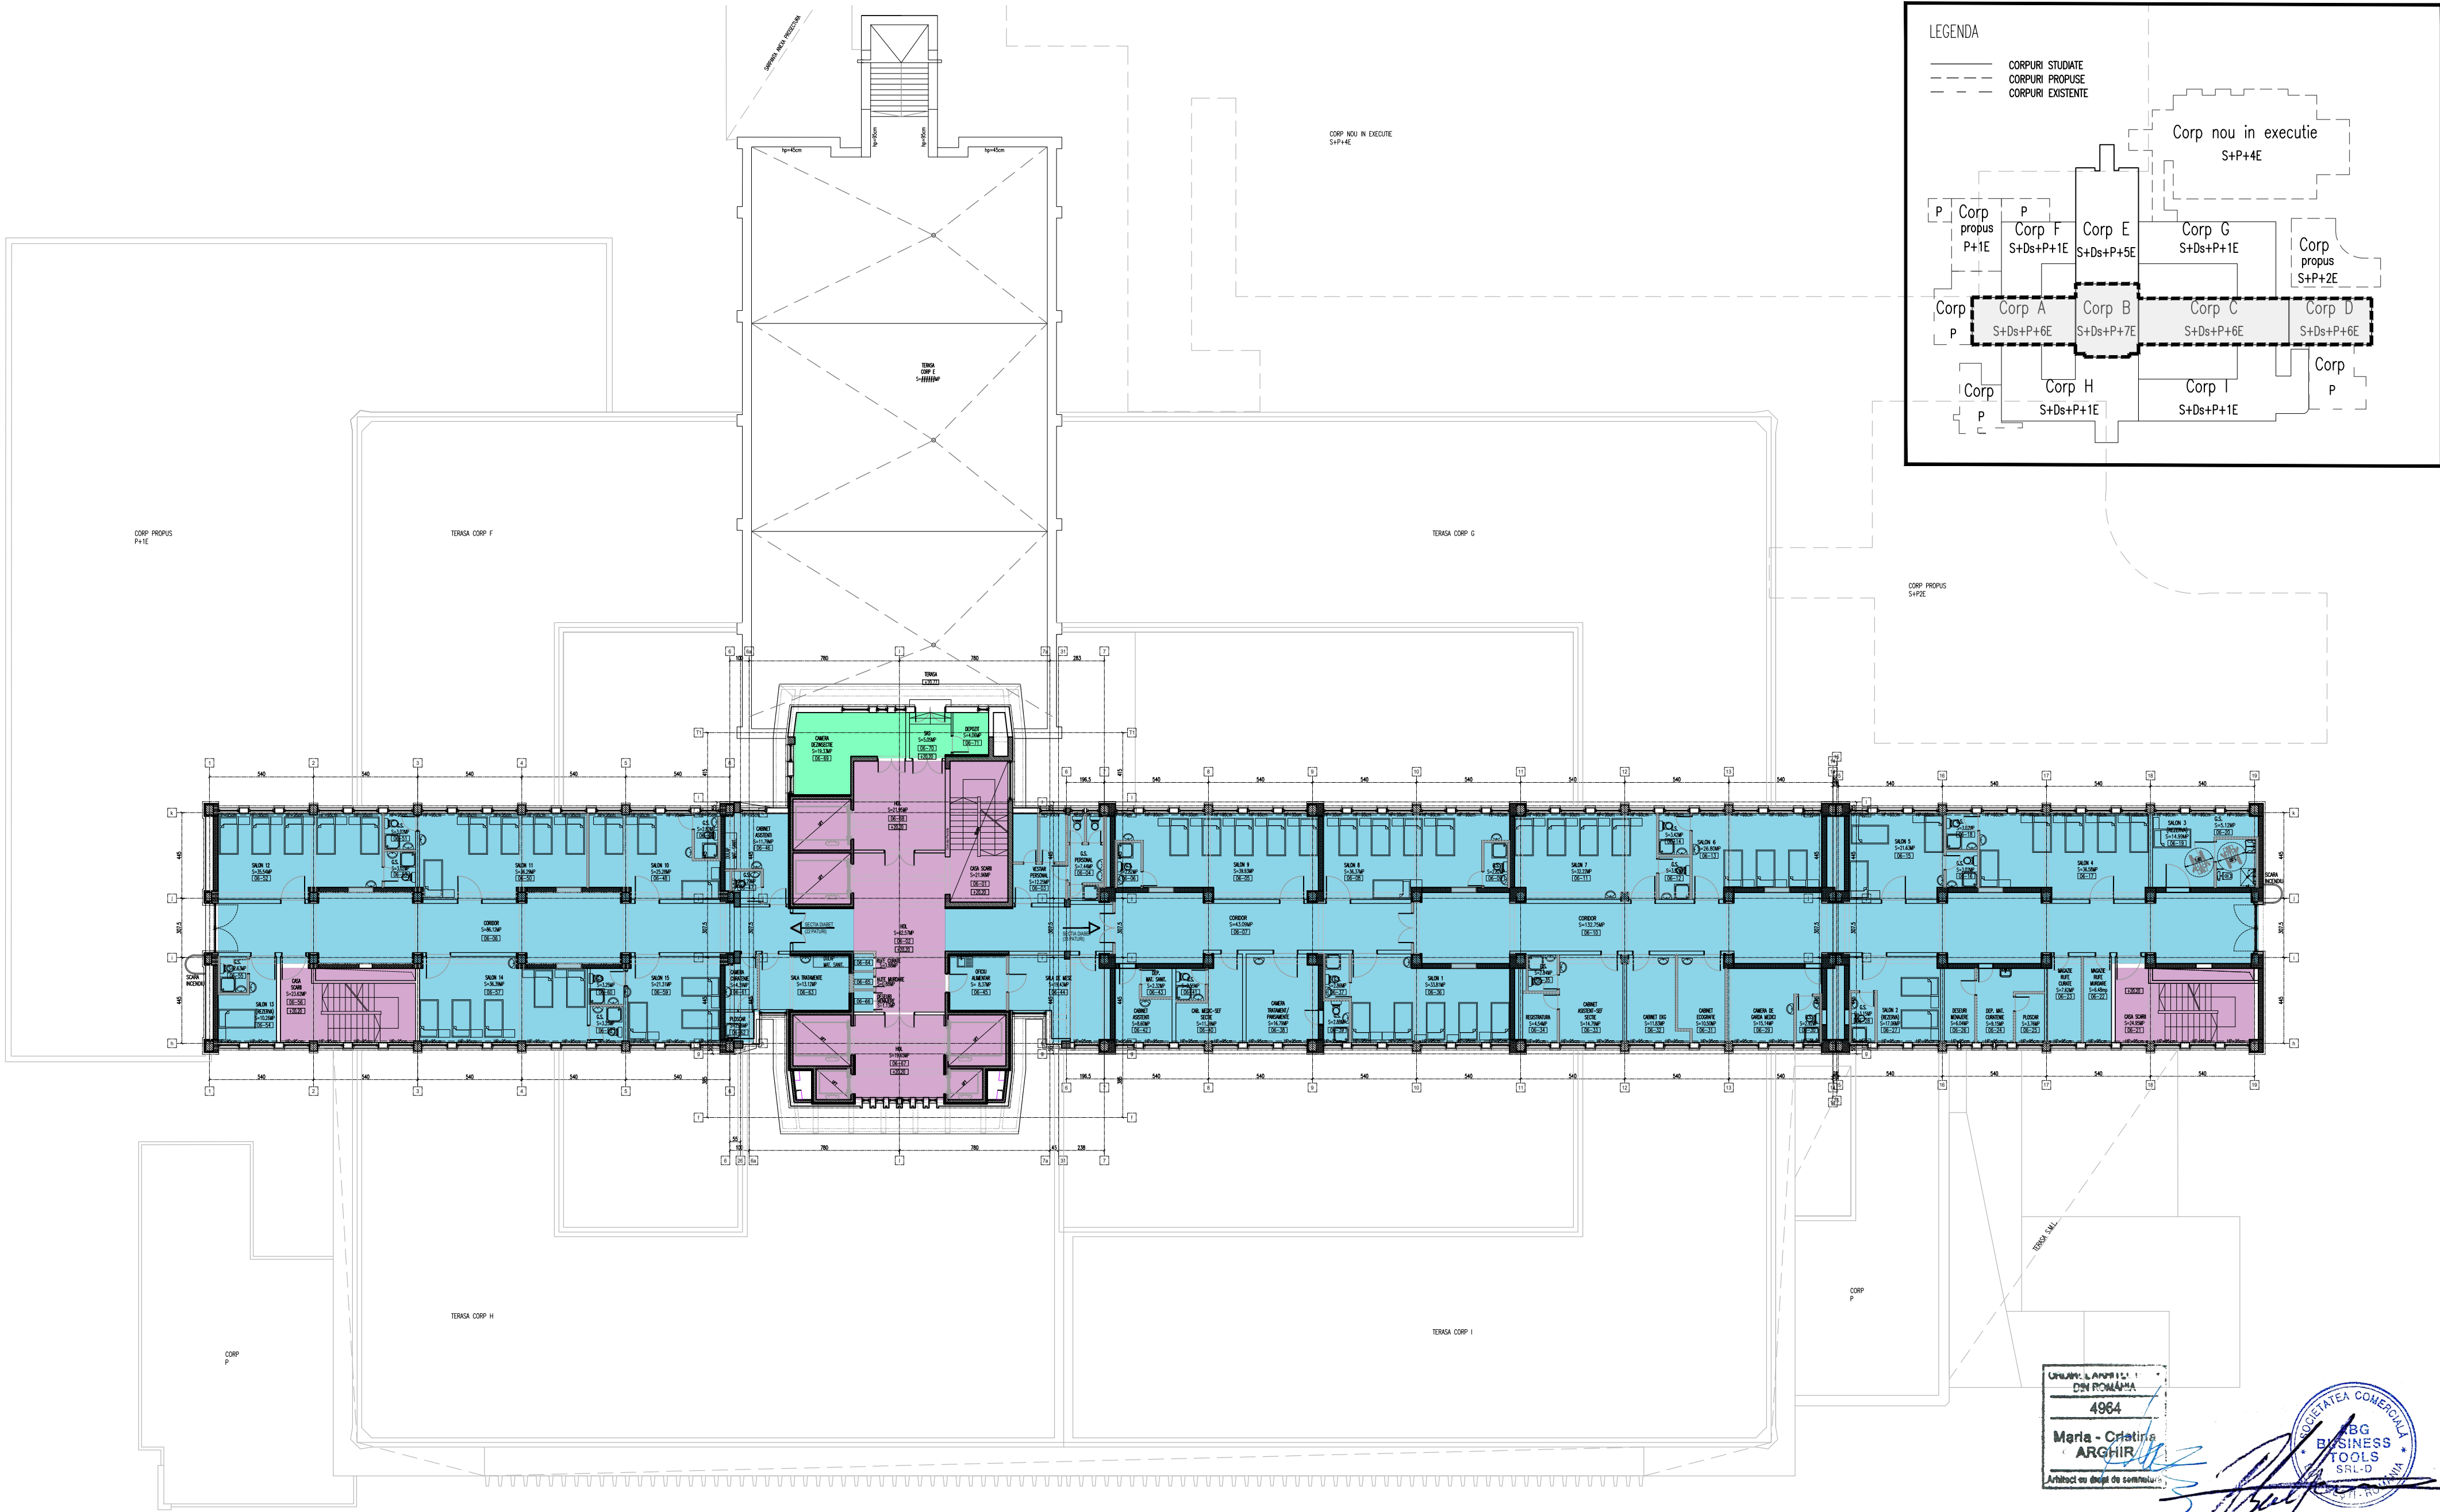

GRUPUL LARPEL
DIN ROMANIA
4964
Maria - Cristina
ARGHIR
Arhitect sau delegat de semnatura



NOTA		Solutiile tehnice si economice cuprinse in prezenta documentatie sunt proprietatea intelectuala a ABG BUSINESS TOOLS S.R.L. Ele pot fi utilizate numai in scopul prevazut in contract. Documentatia nu poate fi reprodusa - integral sau partial - fara acordul scris a ABG BUSINESS TOOLS S.R.L.		
ABG BUSINESS TOOLS		BENEFICIAR:		PROIECT NR.
CUI RO31647040 J40/6236/2013 Bucharest, S2, Lecturii 4		UNITATEA ADMINISTRATIV TERITORIALA JUDETUL ARGES		249/21
INTOCMIT	NUME	SEMNATURA	SCARA	DENUMIRE PROIECT:
Sef proiect:	Arh.ARGHIR Maria Cristina		1:200	ACTUALIZARE DALI PENTRU OBIECTIVUL DE INVESTITII CONSOLIDARE SI REABILITARE SPITAL JUDETEAN DE URGENTA PITESTI
Proiectat:	Stag. Arh. ALECU-PARCALABU Andreea		DATA	TITLUL PLANSEI:
Desenat:	Stag. Arh. ALECU-PARCALABU Andreea		09.2022	PROPOUNERE SCHEMA FUNCTIONALA - Sectia DIABET PLAN ETAJ 6
				FAZA D.A.L.I.
				PL NR. S1-10
				REV. D

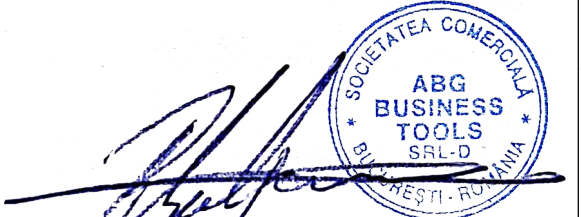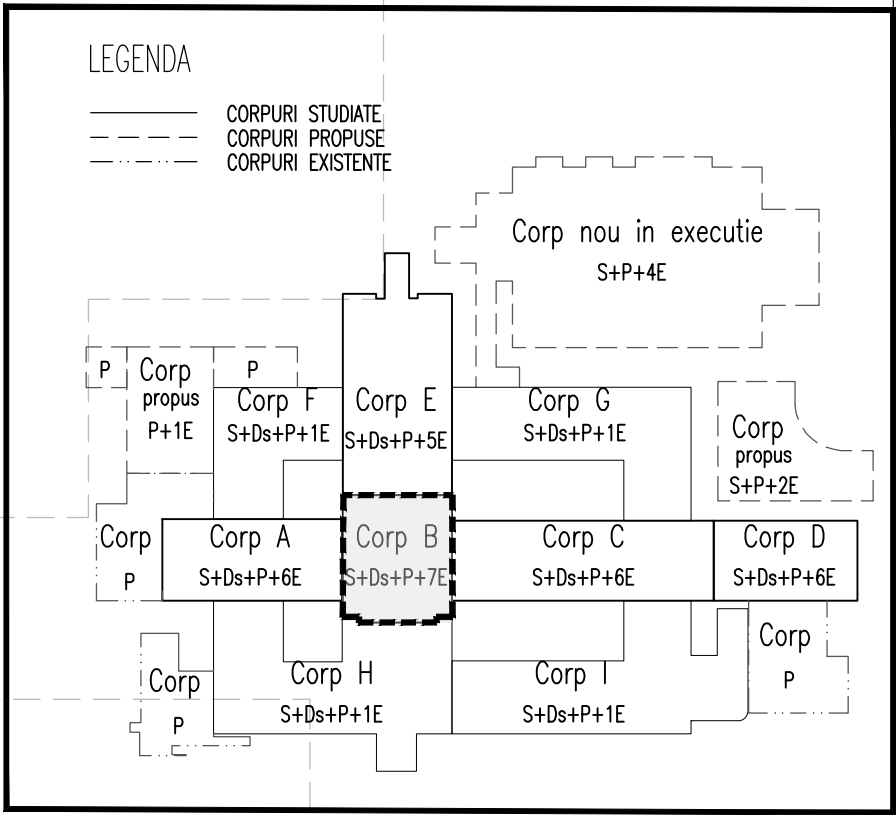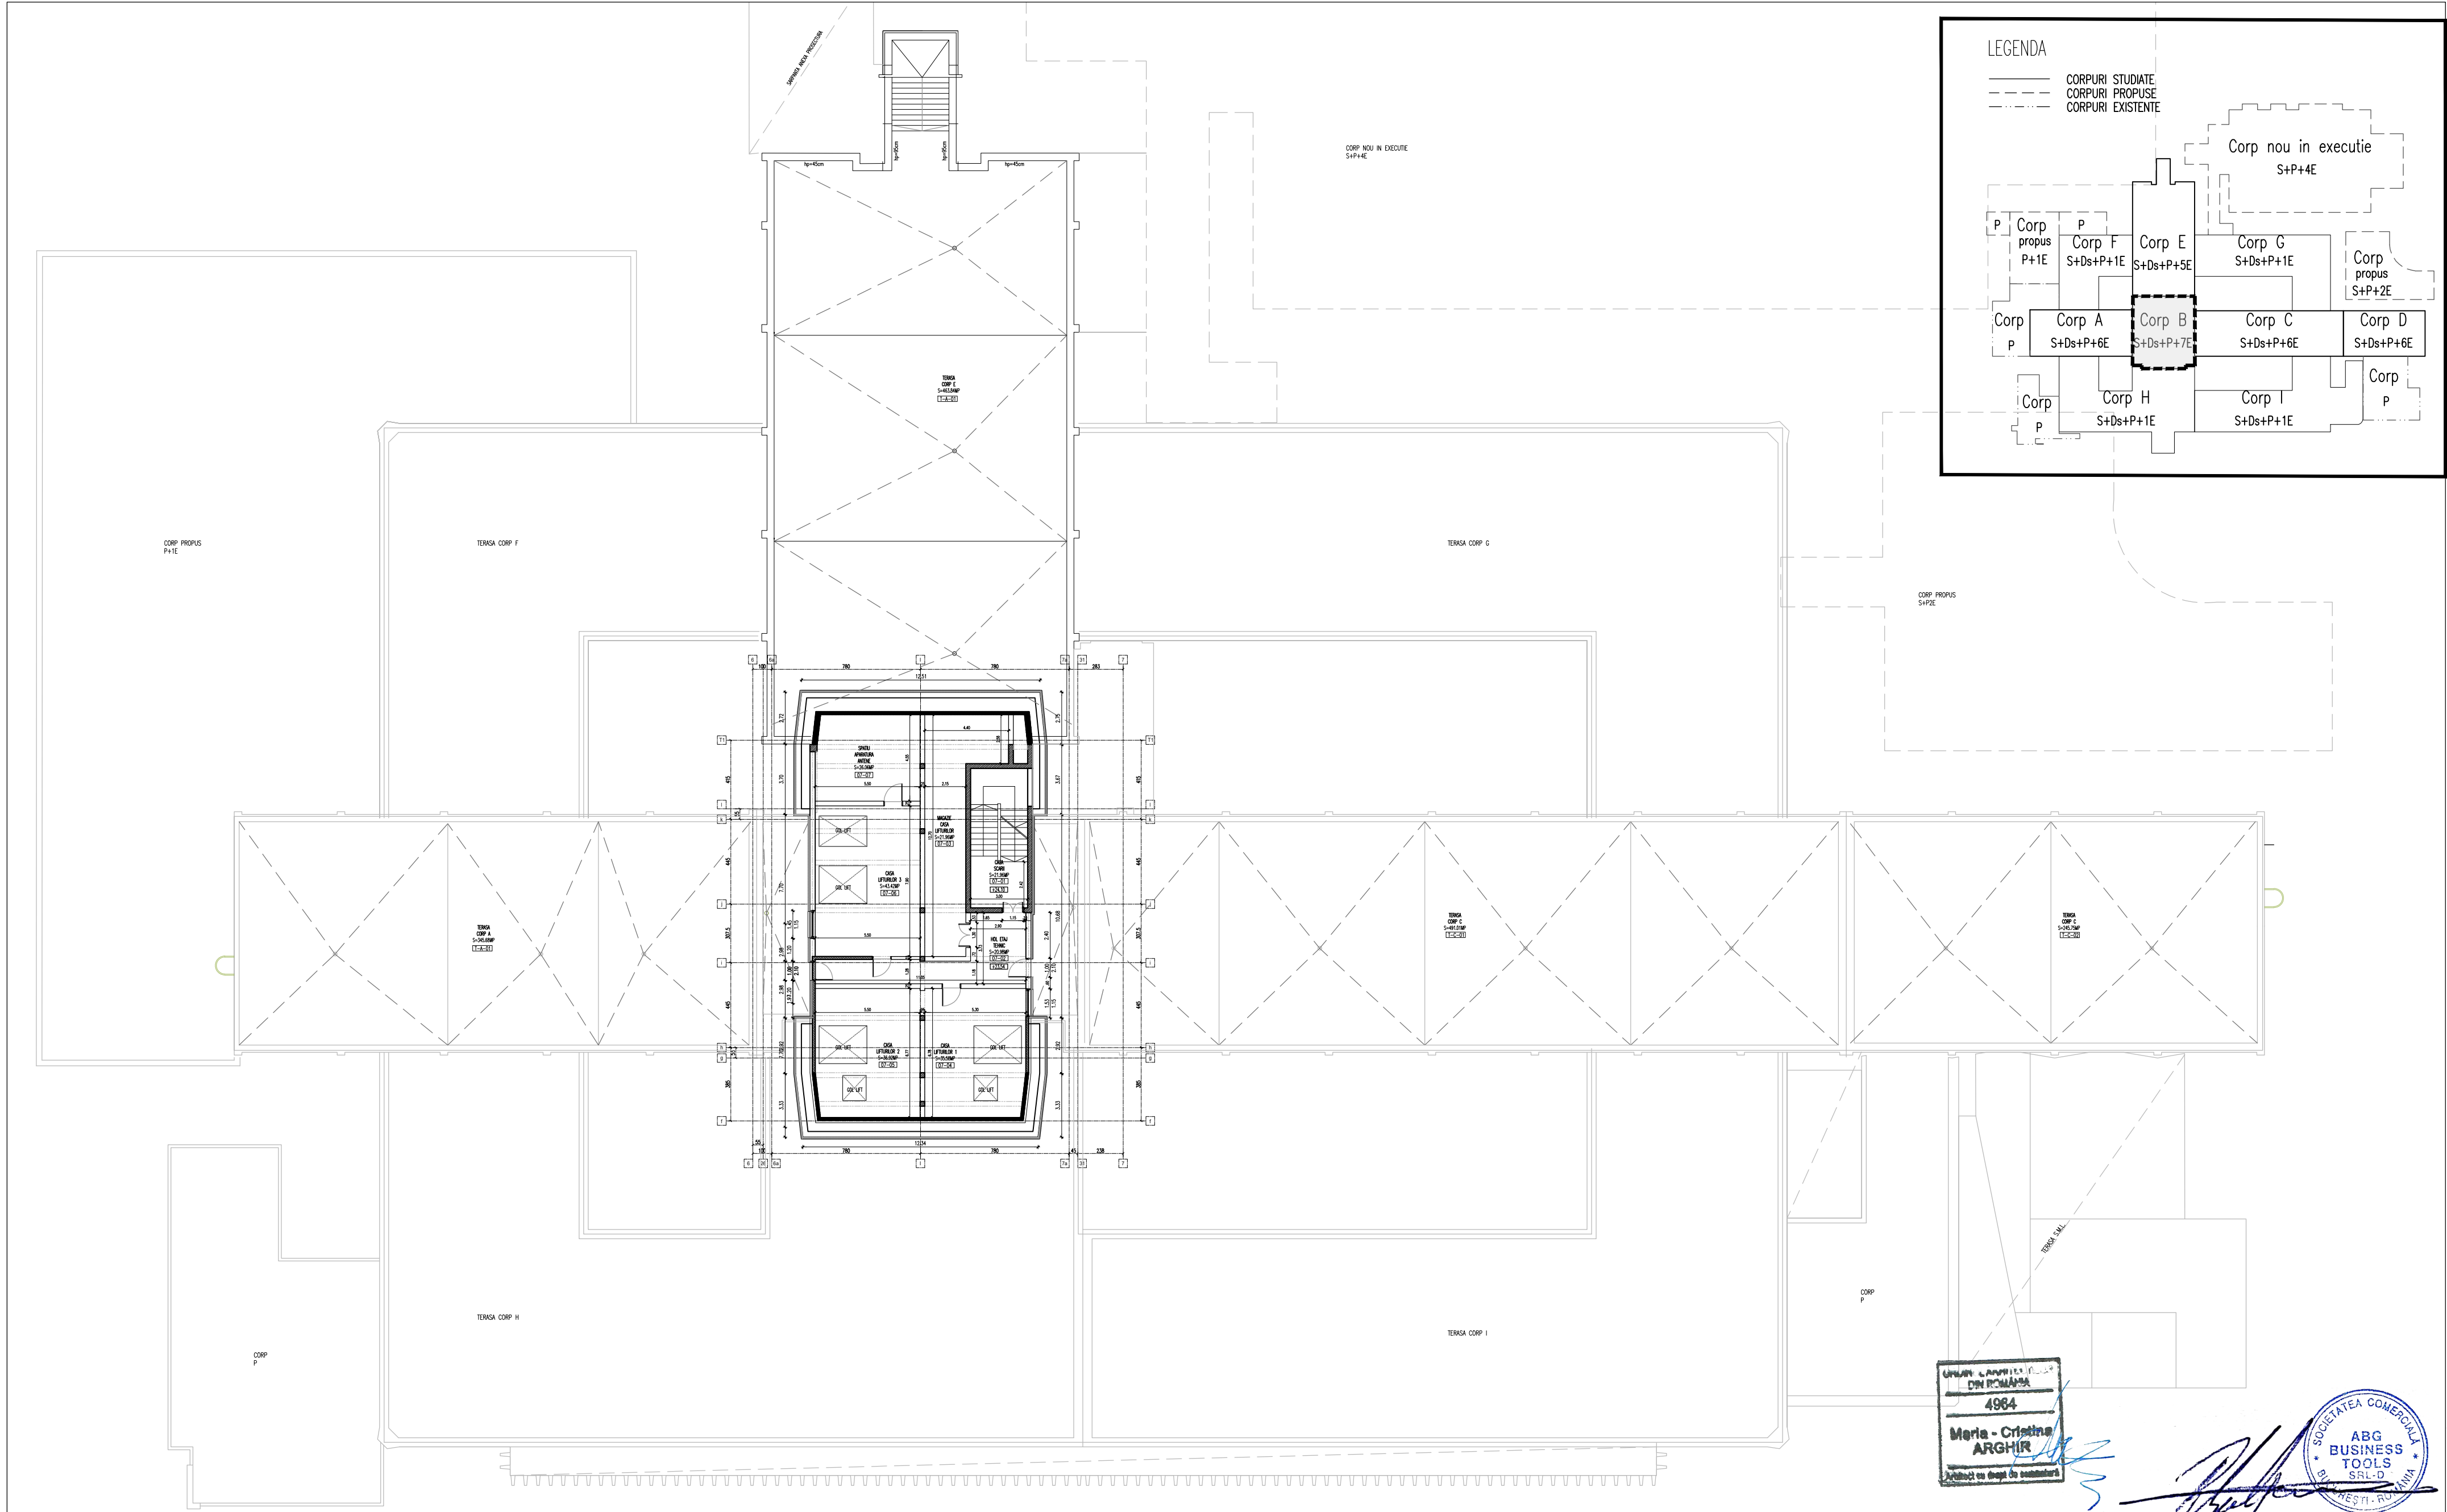

NOTA				Soluțiile tehnice și economice cuprinse în prezenta documentație sunt proprietatea intelectuală a ABG BUSINESS TOOLS S.R.L. Ele pot fi utilizate numai în scopul prevăzut în contract. Documentația nu poate fi reprodusă – integral sau parțial – fără acordul scris al ABG BUSINESS TOOLS S.R.L.	
ABG BUSINESS TOOLS				BENEFICIAR:	PROIECT NR.
CUI R031647040 J40R236/2015 București, S2, Lecturi 4				UNITATEA ADMINISTRATIV TERITORIALA JUDEȚUL ARGES	249/21
INTOCMIT	NUME	SEMNATURA	SCARA	DENUMIRE PROIECT:	FAZA
Sef proiect:	Arh. ARGHIR Maria Cristina		1:150	ACTUALIZARE DALI PENTRU OBIECTIVUL DE INVESTITII CONSOLIDARE SI REABILITARE SPITAL JUDETEAN DE URGENTA PITESTI	D.A.L.I.
Proiectat:	Stag. Arh. ALECU-PARCALABU Andreea		DATA	TITLUL PLANSEI:	PL NR. S1-11
Desenat:	Stag. Arh. ALECU-PARCALABU Andreea		09.2022	PASTRARE FUNCTIUNI – Etaj Tehnic PLAN ETAJ 7	REV. D

SUBSOL

SPATII TEHNICE / INSTALATII

CIRCULATIE ORIZONTALA – CULOAR LEGATURA CLADIRI

CIRCULATIE VERTICALA

DEMISOL

CIRCULATIE ORIZONTALA – CULOAR LEGATURA INTRE UPU SI CORP NOU CLADIRE

CIRCULATIE VERTICALA

LABORATOR TOXICOLOGIE

SECTIE INTERNARI DE ZI

RADIOLOGIE 1

RADIOLOGIE 2

ZONA DESTINATA PERSONALULUI (VESTIARE)

ZONA INTERNARI OBISNUITE

EXTINDERE UPU

PROSECTURA

CIRCULATIE DESTINATA PERSONALULUI

PARTER

CIRCULATIE VERTICALA / ORIZONTALA

DEPARTAMENT ADMINISTRATIV

LABORATOR

GASTROENTEROLOGIE

LABORATOR

NEUROCHIRURGIE

DEPARTAMENT STERILIZARE GENERALA

ETAJ 1

CIRCULATIE VERTICALA / ORIZONTALA

BLOC OPERATOR

SECTIE A.T.I.

SECTIE OFTALMOLOGIE

SECTIE OBSTETRICA GINECOLOGIE / MATERNITATE

EXTINDERE CORIDOARE PENTRU EVACUAREA DESEURILOR MEDICALE DIN ZONA BLOCULUI OPERATOR

DEPARTAMENT STERILIZARE GENERALA

ETAJ 2

CIRCULATIE VERTICALA / ORIZONTALA

SECTIE CHIRURGIE

ETAJ 3

CIRCULATIE VERTICALA / ORIZONTALA

SECTIE NEUROLOGIE

SECTIE UROLOGIE

ETAJ 4

CIRCULATIE VERTICALA / ORIZONTALA

SECTIE ORTOPEDIE

SECTIE O.R.L.

ETAJ 5

CIRCULATIE VERTICALA / ORIZONTALA

SECTIE MATERNITATE

SECTIE MEDICINA INTERNA

SECTIE NEONATOLOGIE

ETAJ 6

CIRCULATIE VERTICALA / ORIZONTALA

SECTIE DIABET


ZONA EXISTENTA DEZINSECTIE

ORGANUL NATIONAL
DIN ROMANIA

4964

Maria - Cristina
ARGHIR

Arhitect cu drept de semnatura

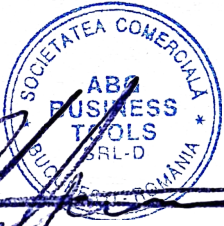

CATEGORIA DE IMPORTANTA:
CLASA DE IMPORTANTA:
TIPUL CLADIRII:
RISC DE INCENDIU:
GRADUL DE REZISTENTA LA FOC:

A - EXTRAORDINARA (Cf. H.G. 766-1997)
I (Cf. P100/1-2013)
SPITAL
RISC MIC DE INCENDIU (Cf. P118-99)
II (Cf. P118-99)

NOTA		Solutiile tehnice si economice cuprinse in prezenta documentatie sunt proprietatea intelectuala a ABG BUSINESS TOOLS S.R.L. Ele pot fi utilizate numai in scopul prevazut in contract. Documentatia nu poate fi reproducuta – integral sau partial – fara acordul scris a ABG BUSINESS TOOLS S.R.L.				
ABG BUSINESS TOOLS CUI RO31647040 J40/6236/2013 Bucharest, S2, Lecturii 4			BENEFICIAR: UNITATEA ADMINISTRATIV TERITORIALA JUDETUL ARGES		PROIECT NR. 249/21	
INTOCMIT	NUME	SEMNNATURA	SCARA	DENUMIRE PROIECT: ACTUALIZARE DALI PENTRU OBIECTIVUL DE INVESTITII CONSOLIDARE SI REABILITARE SPITAL JUDETEAN DE URGENTA PITESTI		FAZA D.A.L.I.
Sef proiect:	Arh.ARGHIR Maria Cristina		N/A			
Proiectat:	Stag. Arh. ALECU-PARCALABU Andreea		DATA	TITLUL PLANSEI: PROPUNERE LEGENDA DIAGrame FUNCTIUNI		PL NR. S1 – 01
Desenat:	Stag. Arh. ALECU-PARCALABU Andreea		09.2022			REV. -