





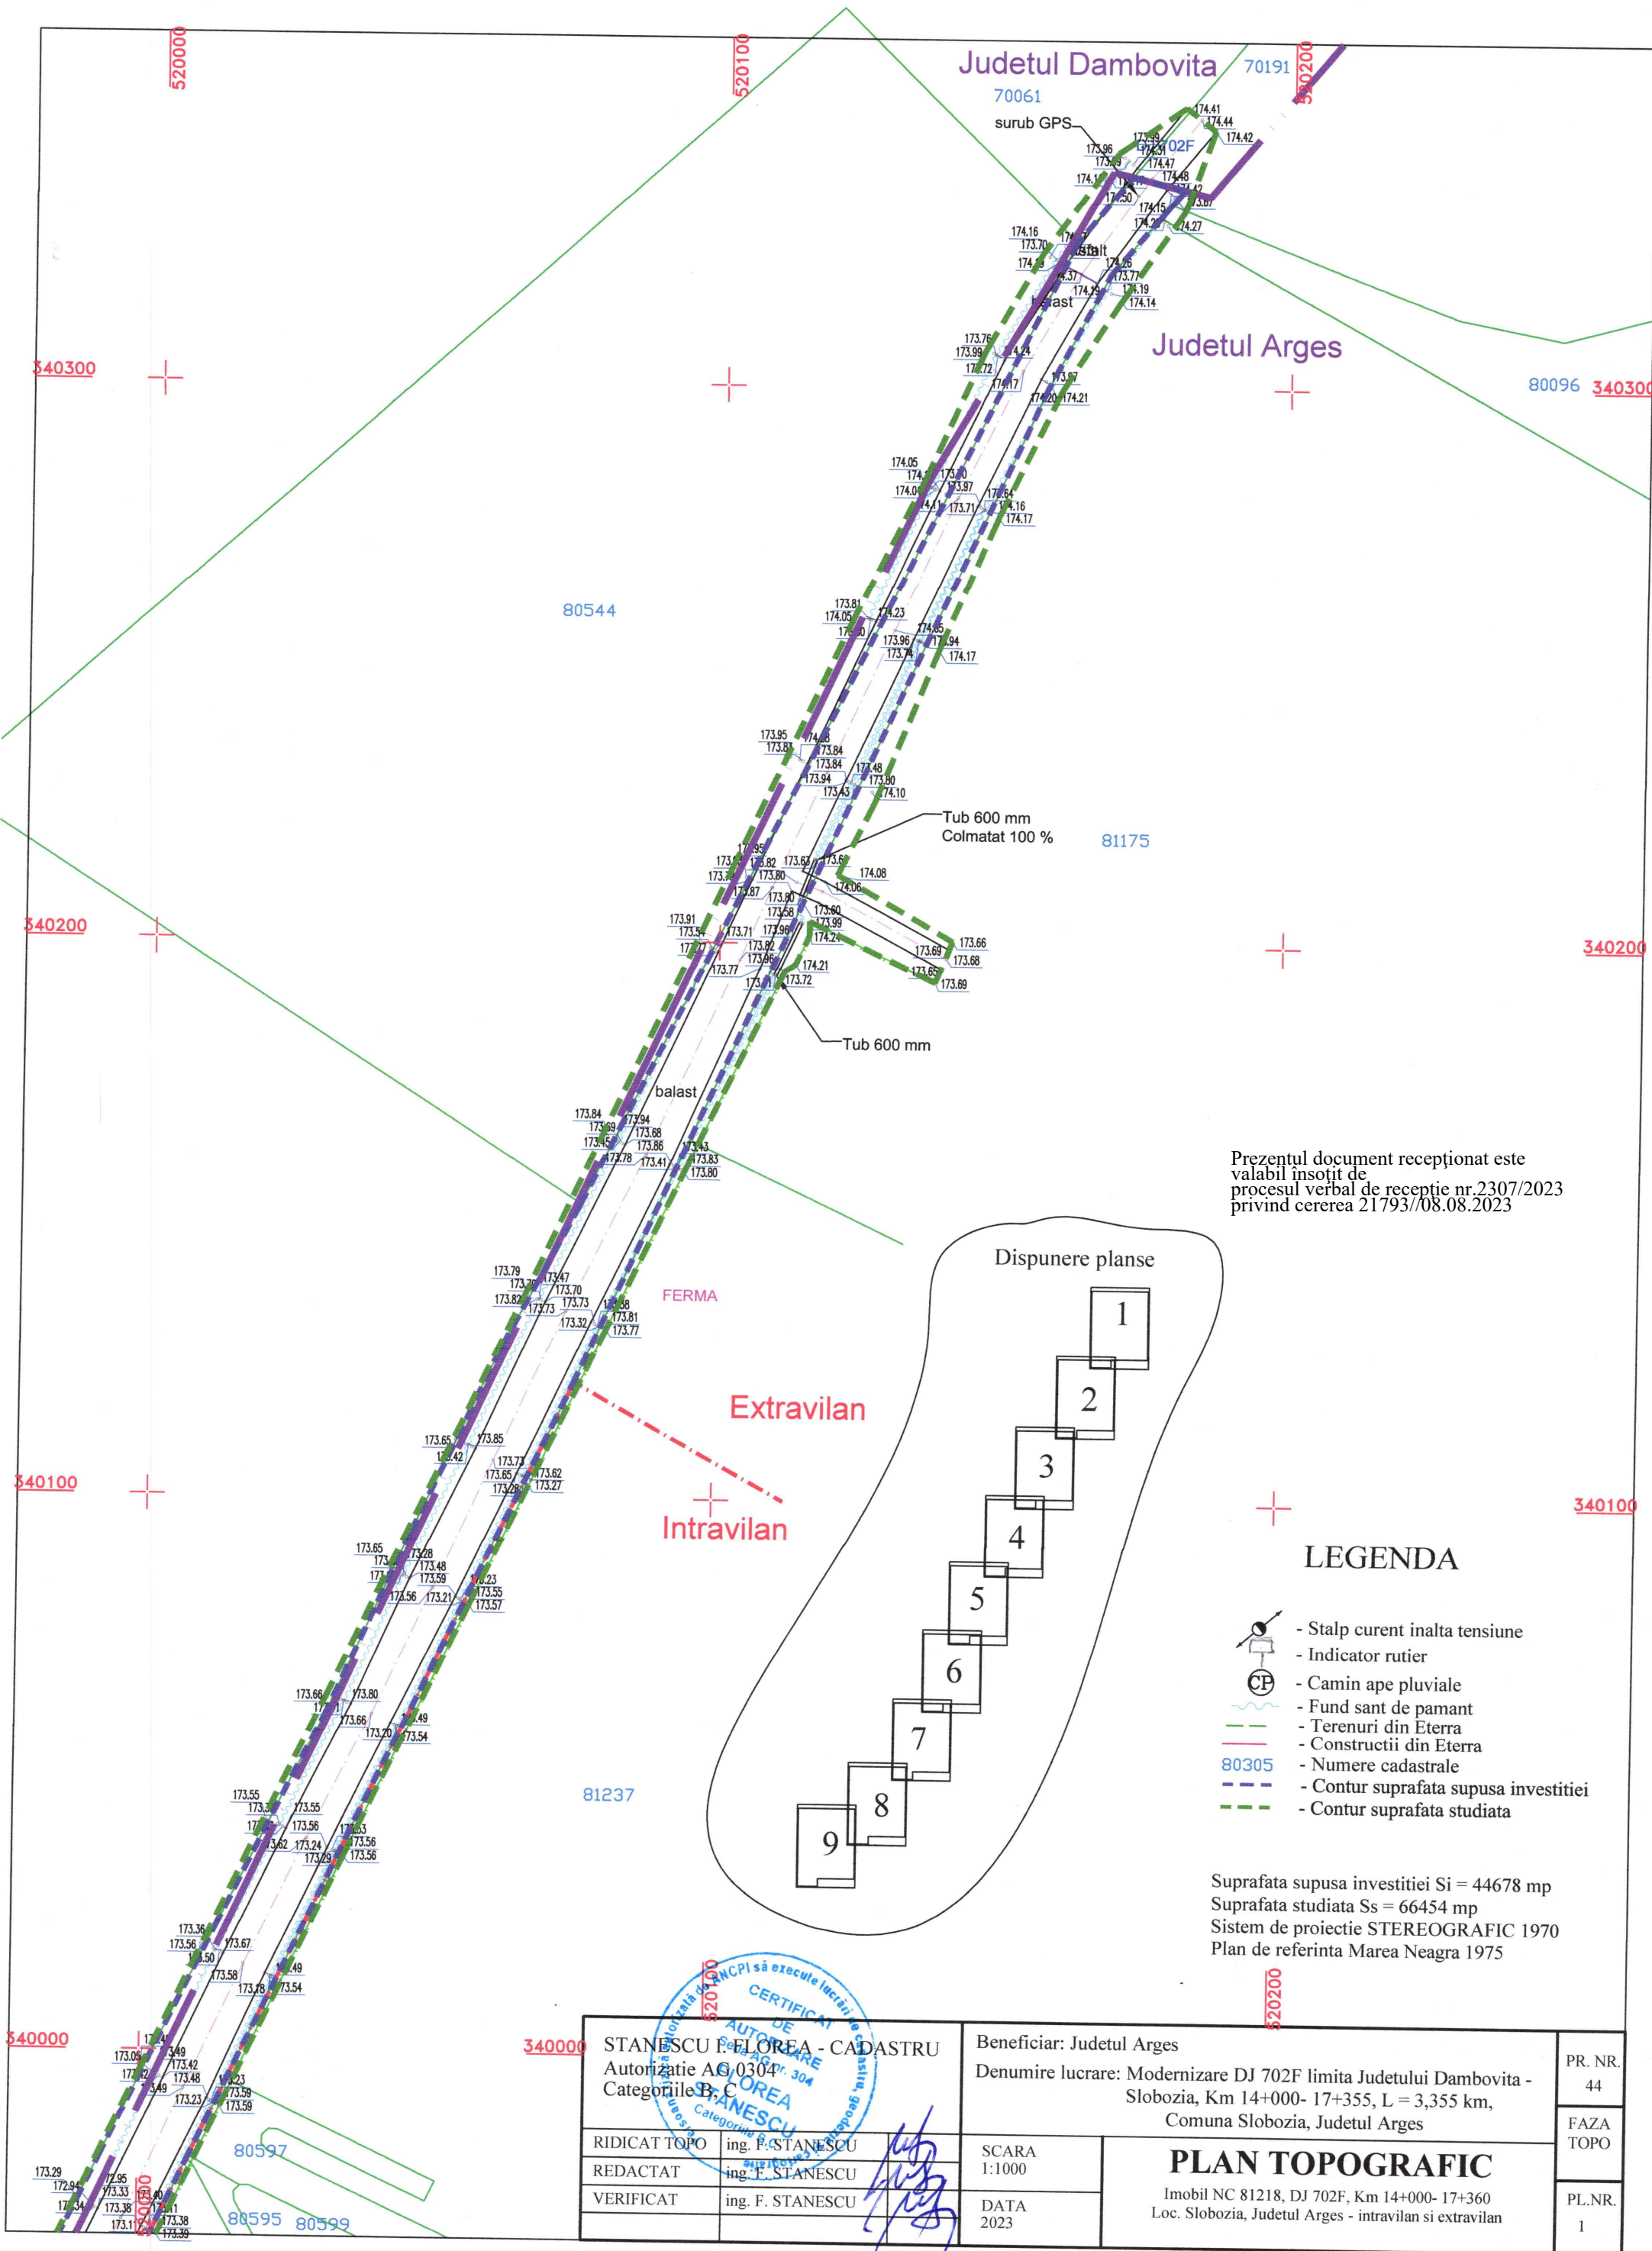

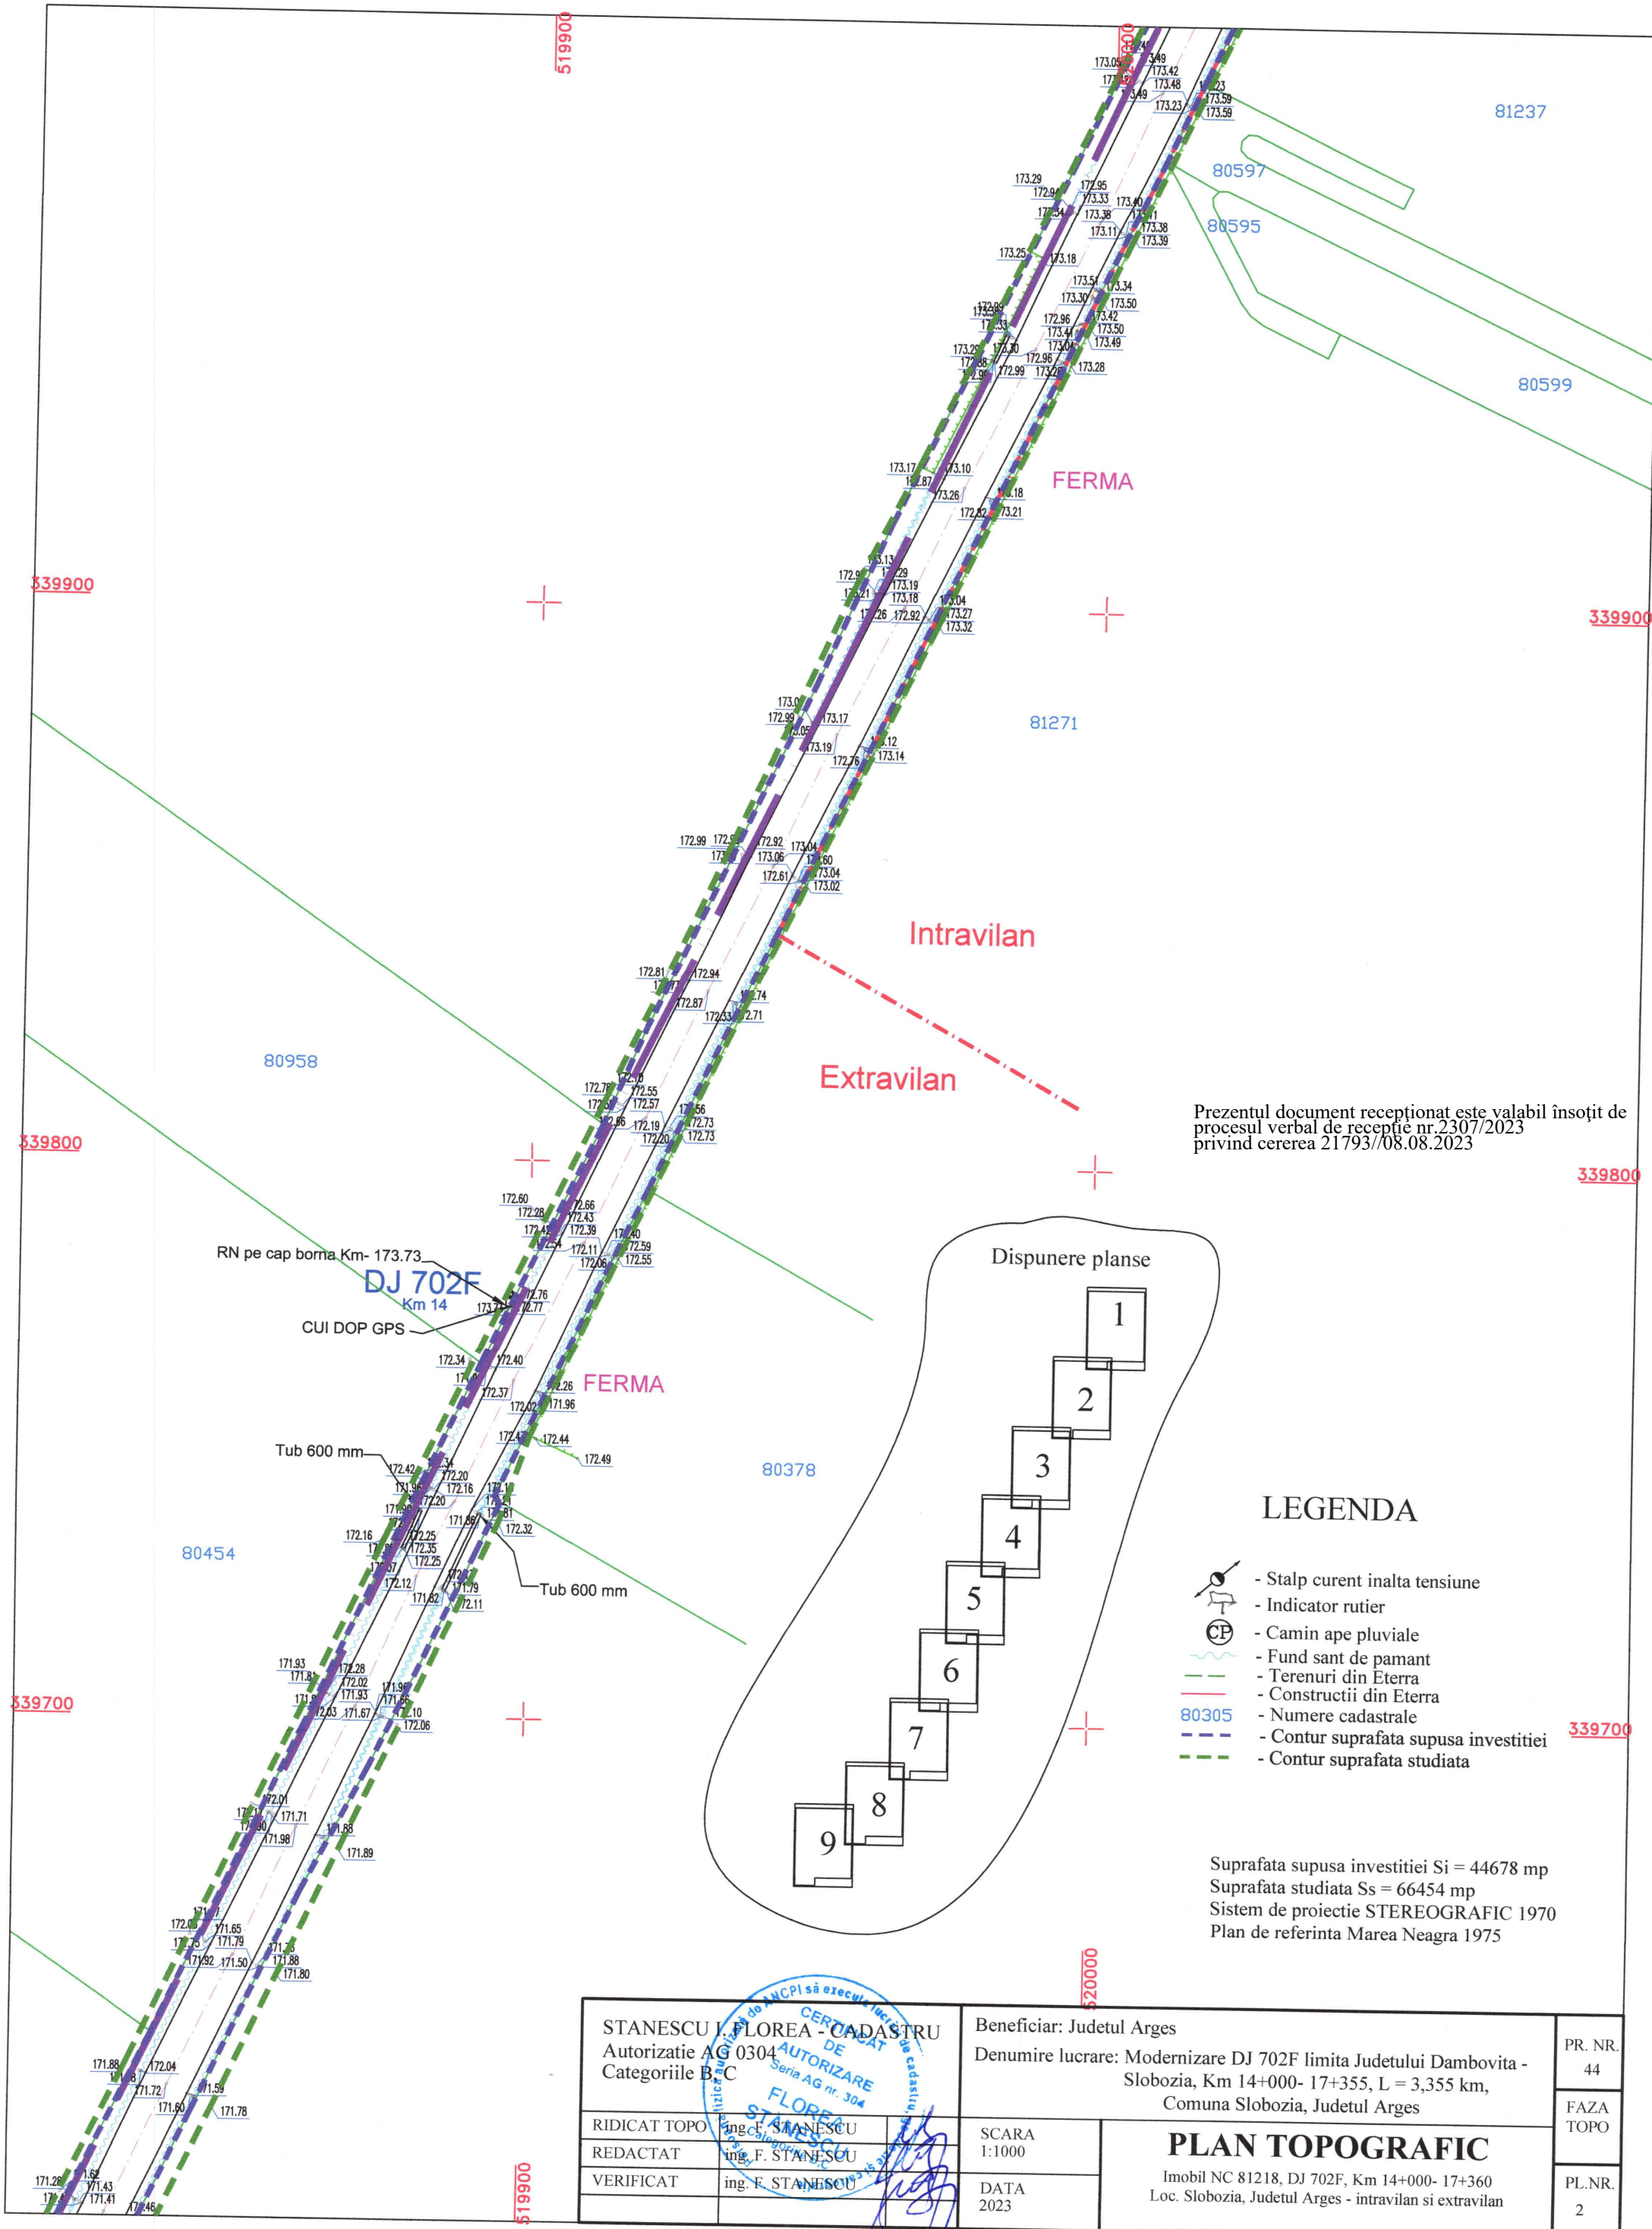

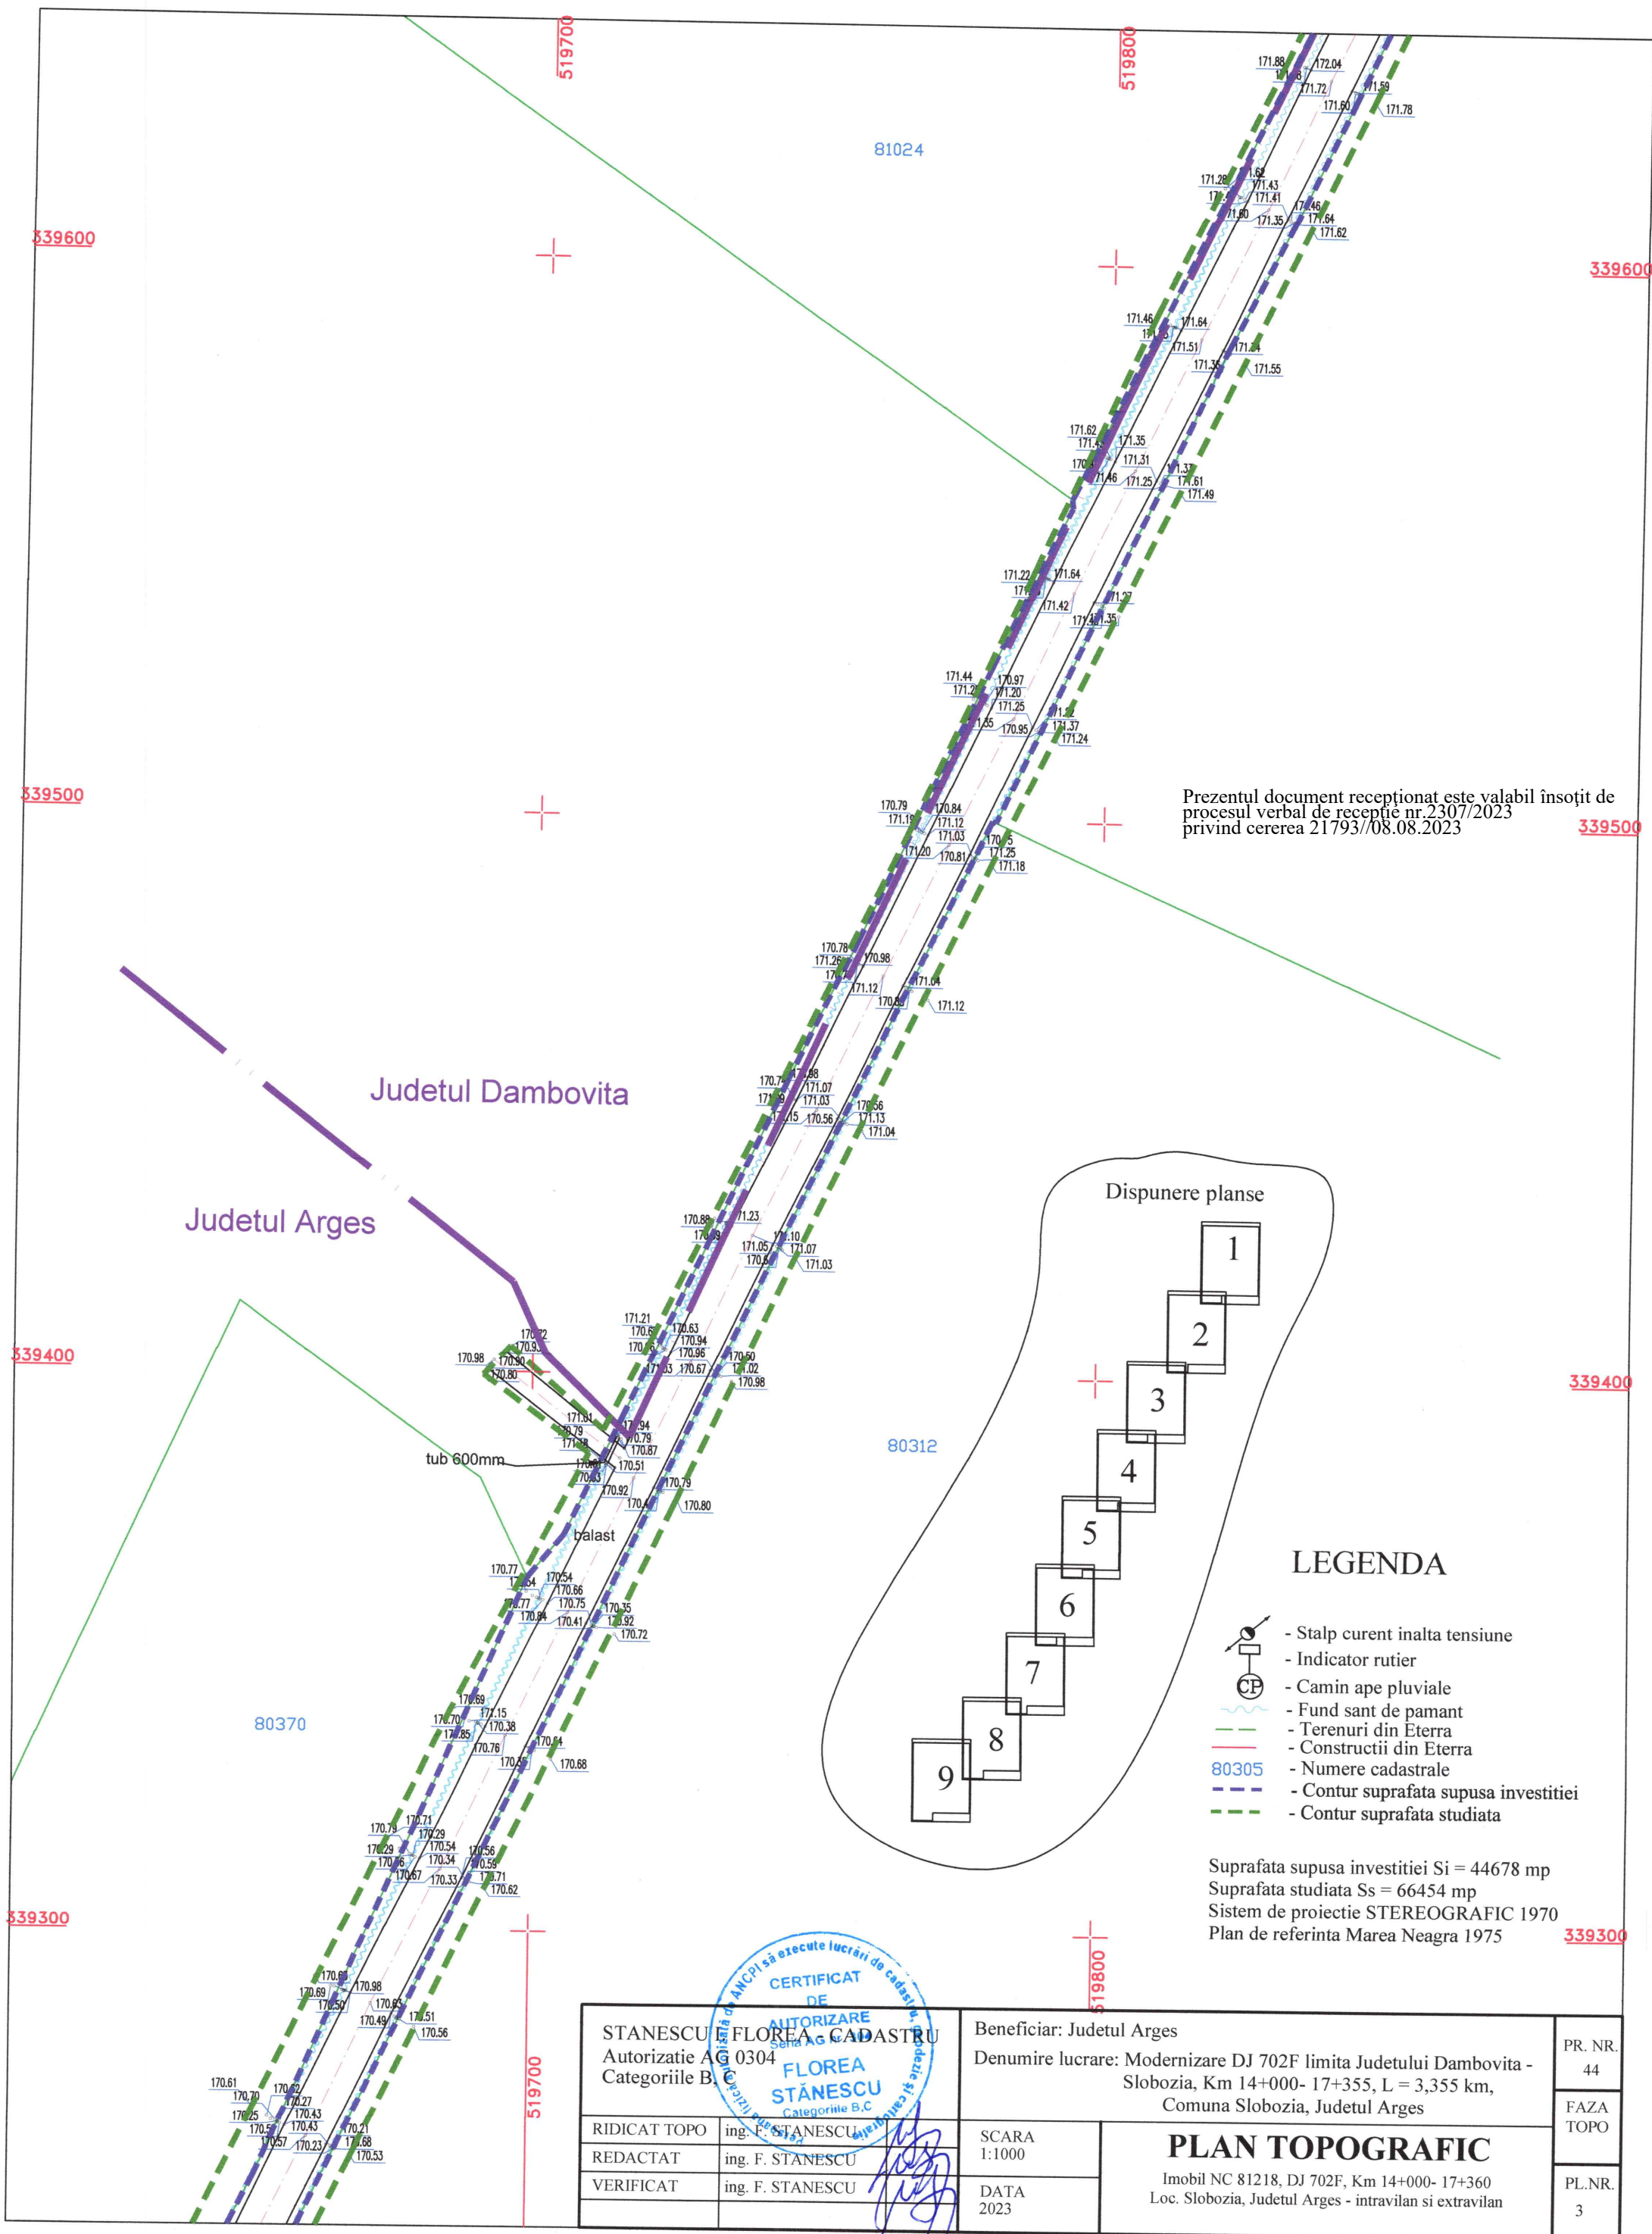

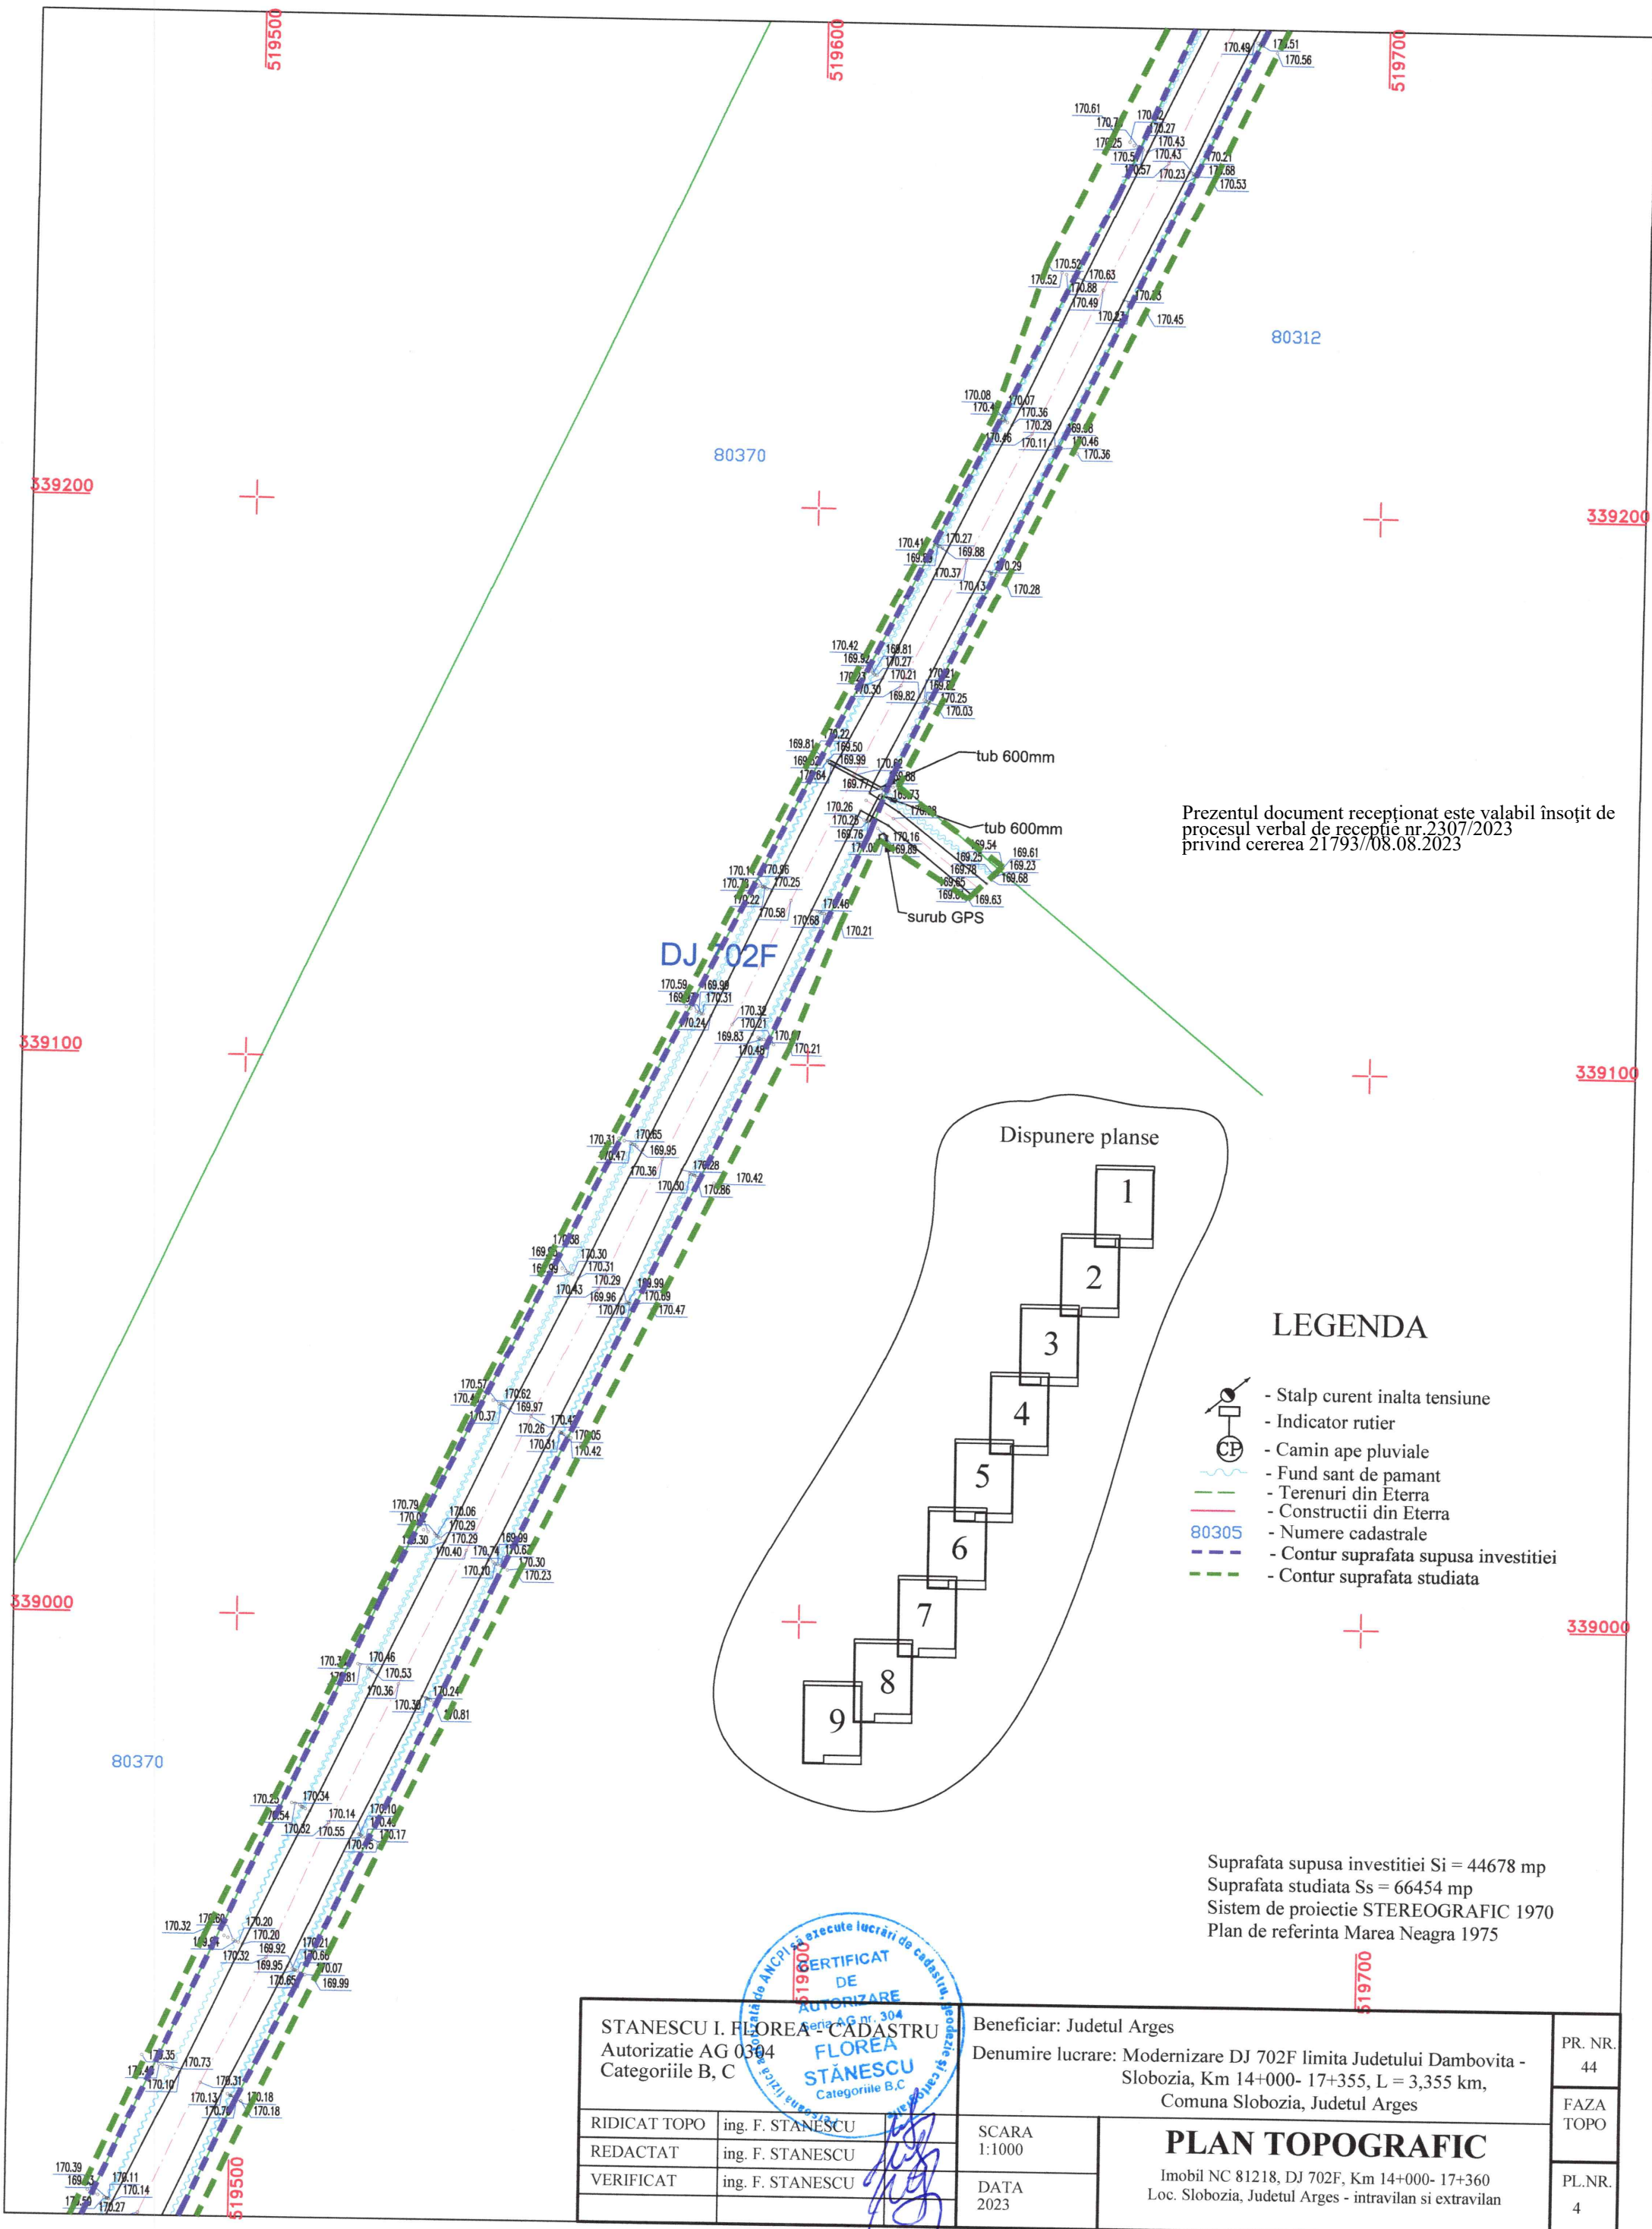


Prezentul document receptionat este valabil însoțit de
procesul verbal de recepție nr.2307/2023
privind cererea 21793/08.08.2023


LEGENDA

- Stalp curent inalta tensiune
- Indicator rutier
- Camin ape pluviale
- Fund sant de pamant
- Terenuri din Eterra
- Constructii din Eterra
- Numere cadastrale
- Contur suprafata supusa investitiei
- Contur suprafata studiata


Suprafata supusa investitiei Si = 44678 mp
Suprafata studiata Ss = 66454 mp
Sistem de proiectie STEREOGRAFIC 1970
Plan de referinta Marea Neagra 1975

STANESCU I. FLOREA - CADASTRU Autorizatie AG 0304 Categoriile B, C			Beneficiar: Judetul Arges Denumire lucrare: Modernizare DJ 702F limita Judetului Dambovită - Slobozia, Km 14+000- 17+355, L = 3,355 km, Comuna Slobozia, Judetul Arges		PR. NR. 44
RIDICAT TOPO	ing. F. STANESCU	SCARA 1:1000 DATA 2023	PLAN TOPOGRAFIC Imobil NC 81218, DJ 702F, Km 14+000- 17+360 Loc. Slobozia, Judetul Arges - intravilan si extravilan		FAZA TOPO
REDACTAT	ing. F. STANESCU				PL.NR. 4
VERIFICAT	ing. F. STANESCU				

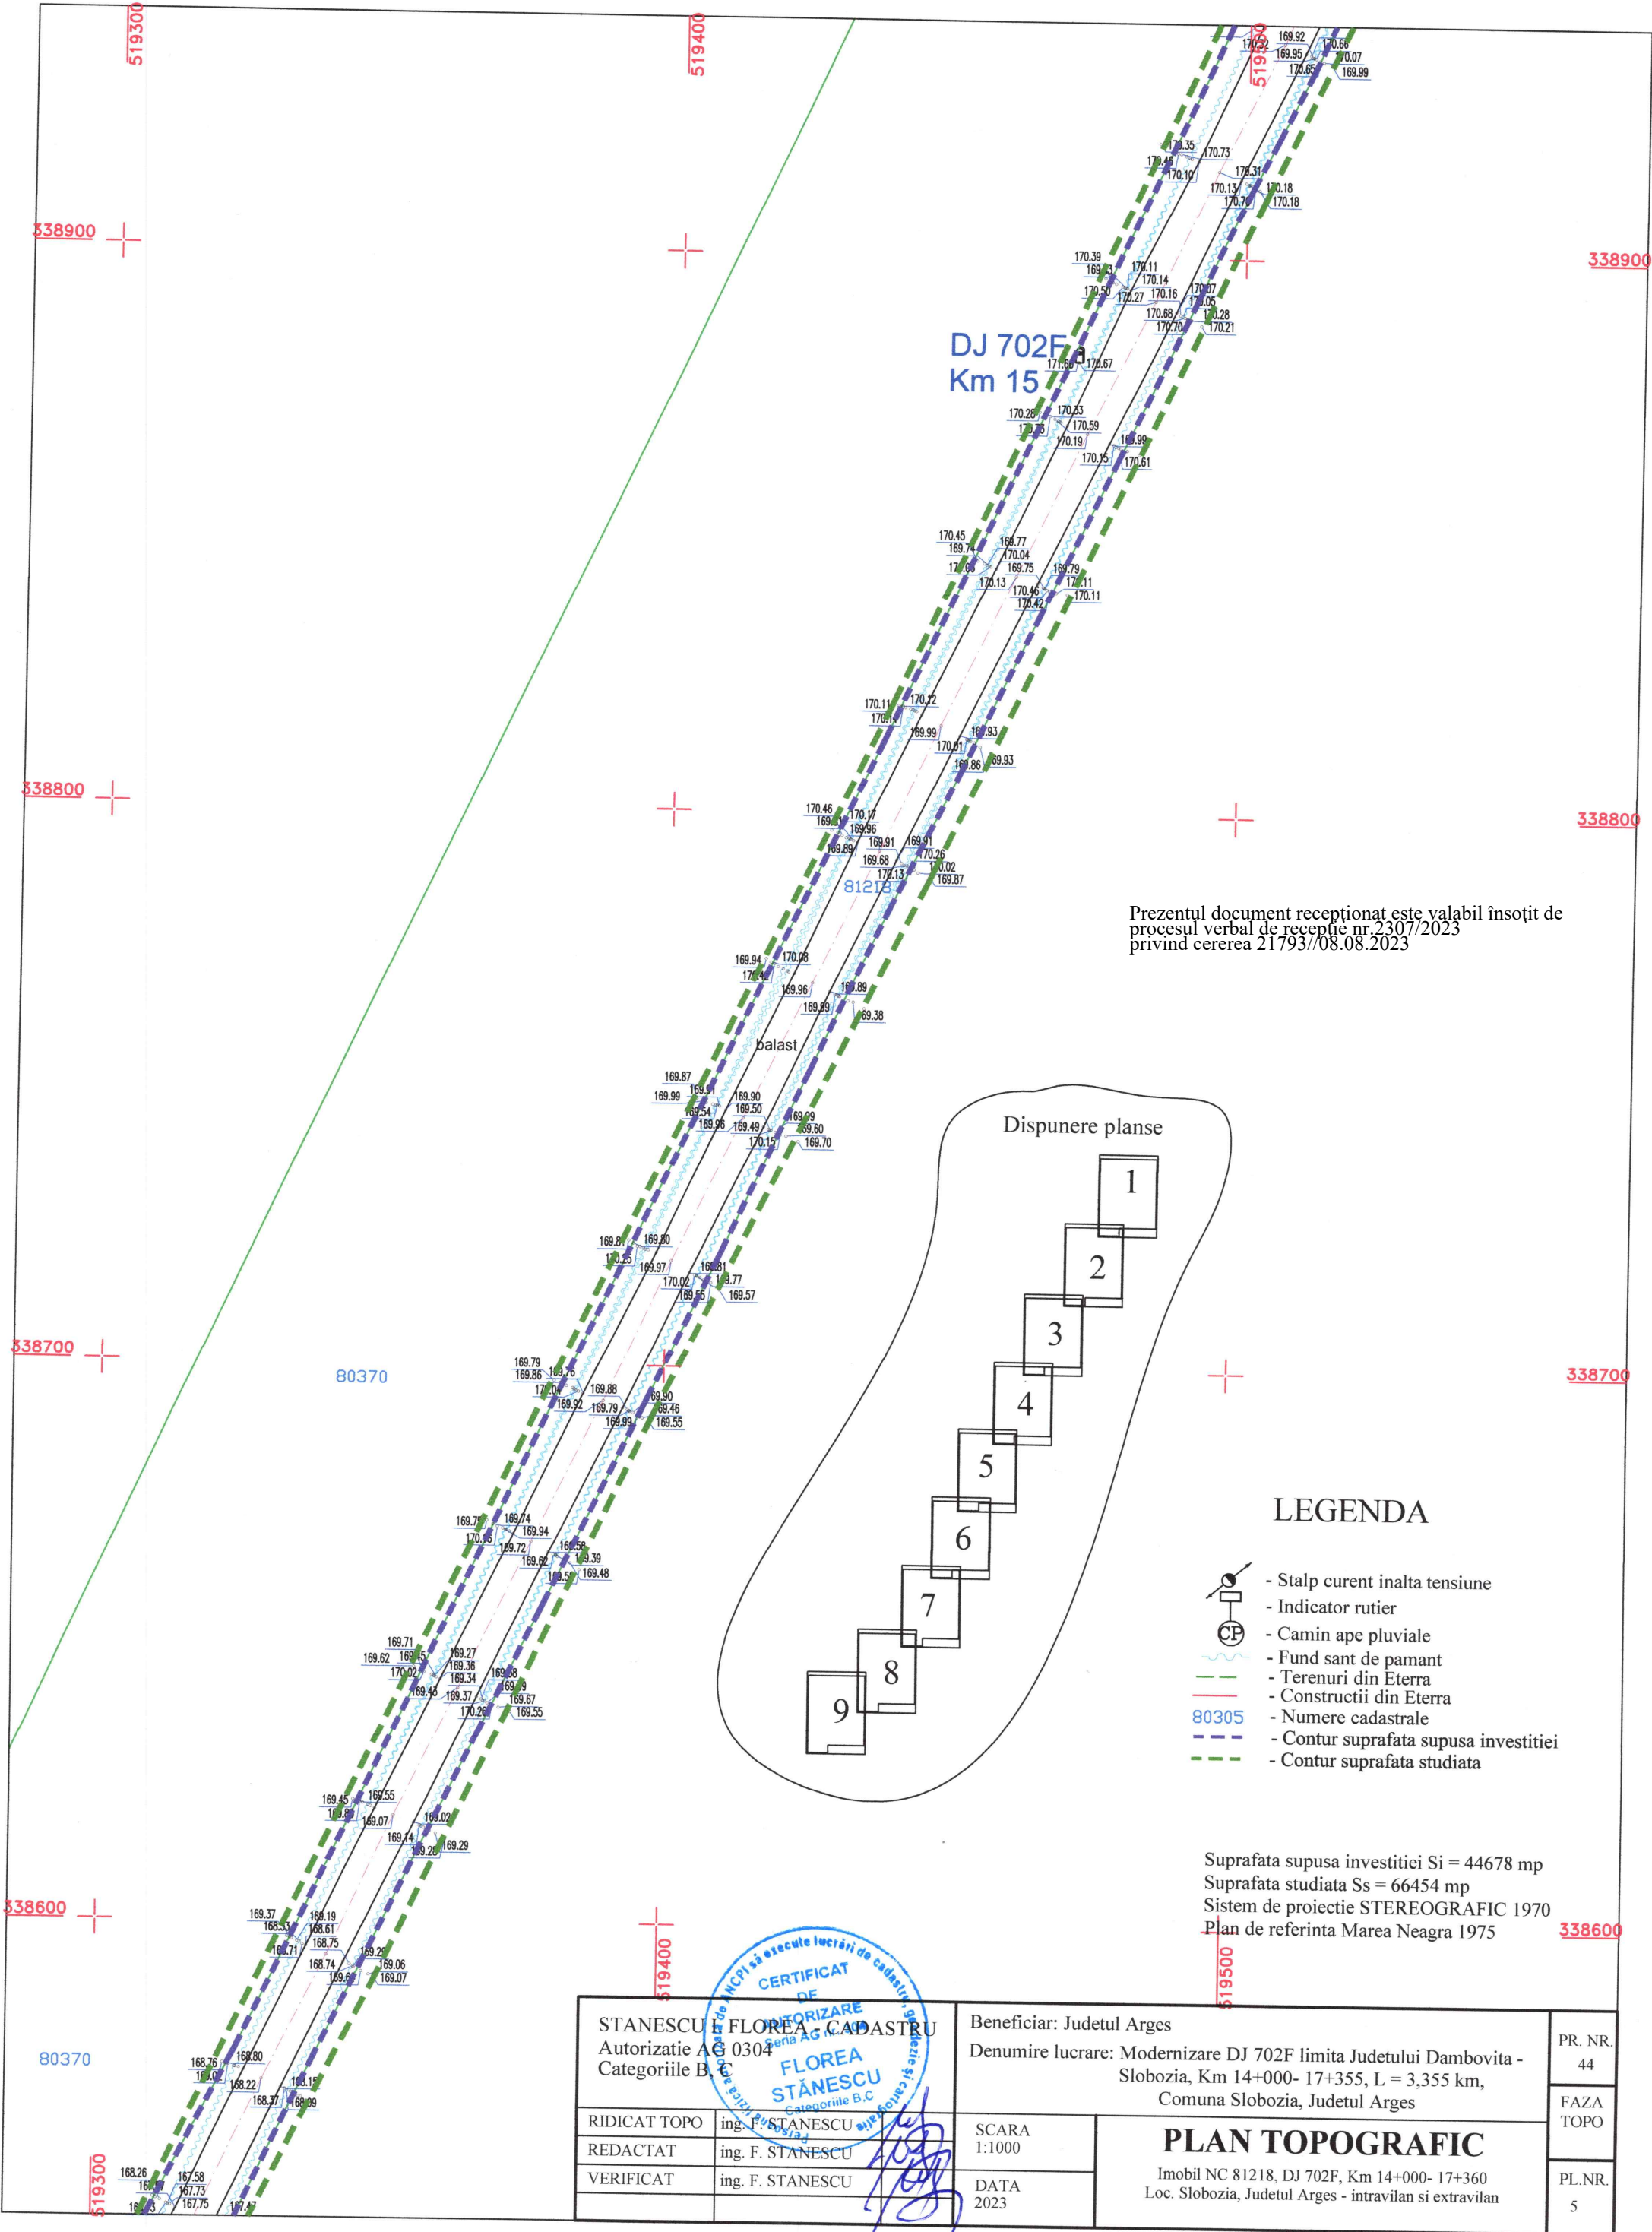

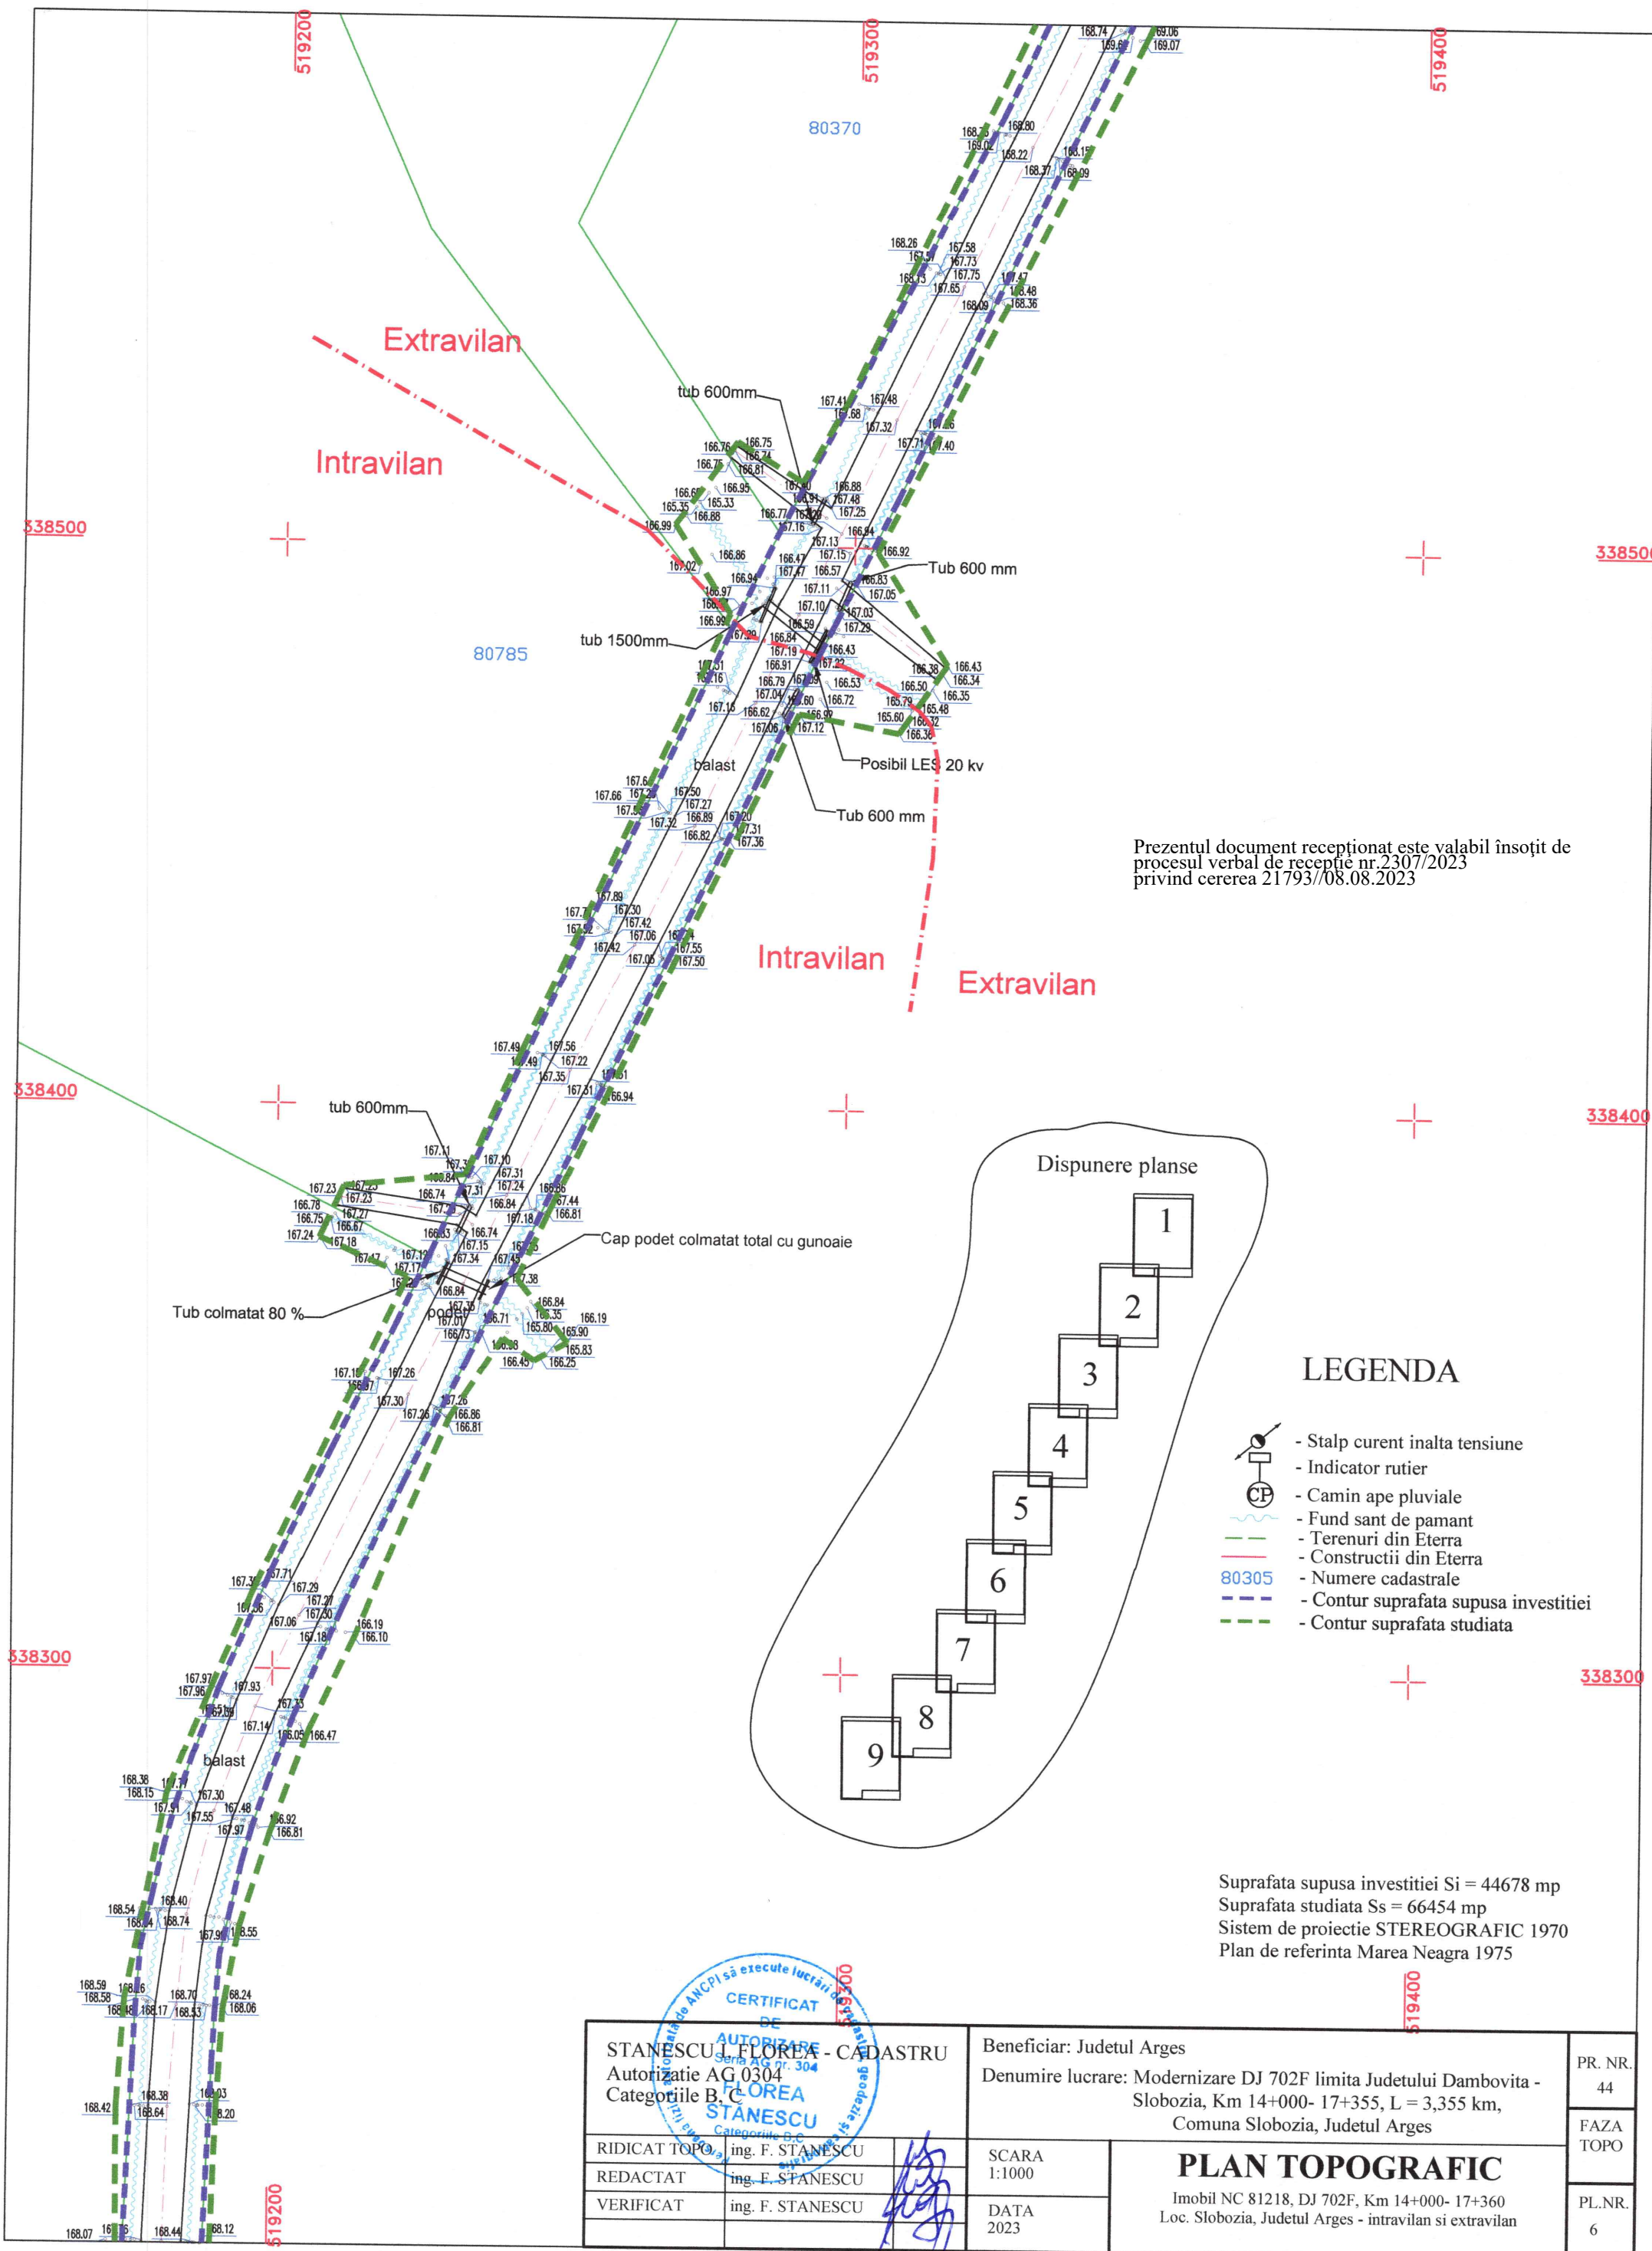


Prezentul document receptionat este valabil însoțit de procesul verbal de recepție nr.2307/2023 privind cererea 21793/08.08.2023

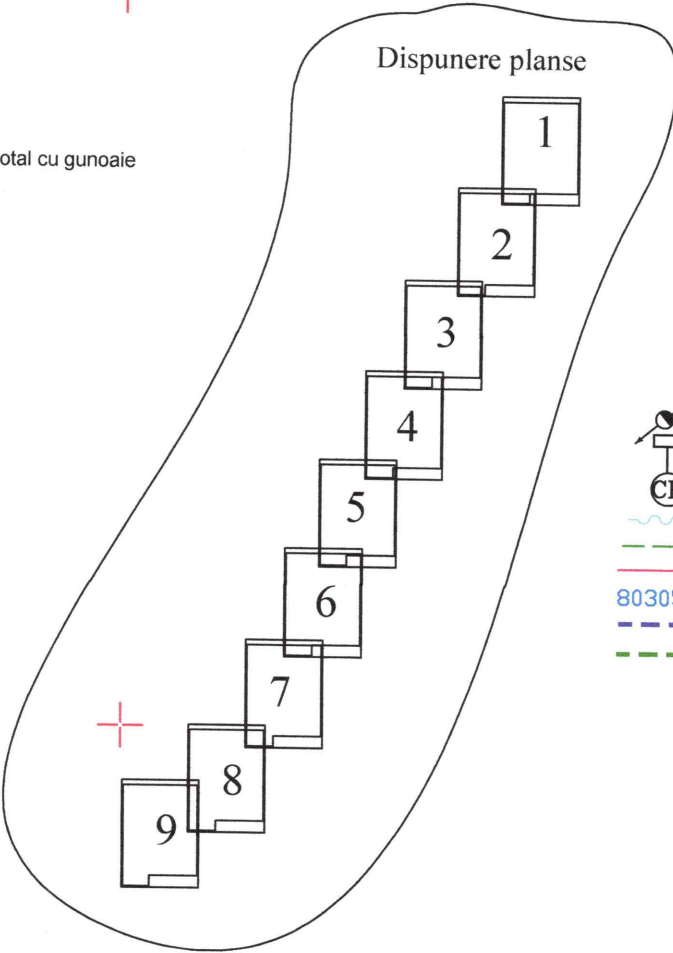


LEGENDA

- Stalp curent inalta tensiune
- Indicator rutier
- CP
- Fund sant de pamant
- Terenuri din Eterra
- Constructii din Eterra
- Numere cadastrale
- Contur suprafata supusa investitiei
- Contur suprafata studiata

Suprafata supusa investitiei Si = 44678 mp
Suprafata studiata Ss = 66454 mp
Sistem de proiectie STEREOGRAFIC 1970
Plan de referinta Marea Neagra 1975

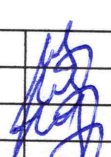19400 CERTIFICAT DE AUTORIZARE Seria AG nr. 304 FLOREA STANESCU Categoriile B, C 19400 19400 STANESCU FLOREA - CADASTRU Autorizatie AG 0304 Categoriile B, C			Beneficiar: Judetul Arges Denumire lucrare: Modernizare DJ 702F limita Judetului Dambovit - Slobozia, Km 14+000- 17+355, L = 3,355 km, Comuna Slobozia, Judetul Arges		PR. NR. 44
RIDICAT TOPO	ing. F. STANESCU		SCARA 1:1000	PLAN TOPOGRAFIC Imobil NC 81218, DJ 702F, Km 14+000- 17+360 Loc. Slobozia, Judetul Arges - intravilan si extravilan	FAZA TOPO
REDACTAT	ing. F. STANESCU				
VERIFICAT	ing. F. STANESCU				
			DATA 2023		PL.NR. 6

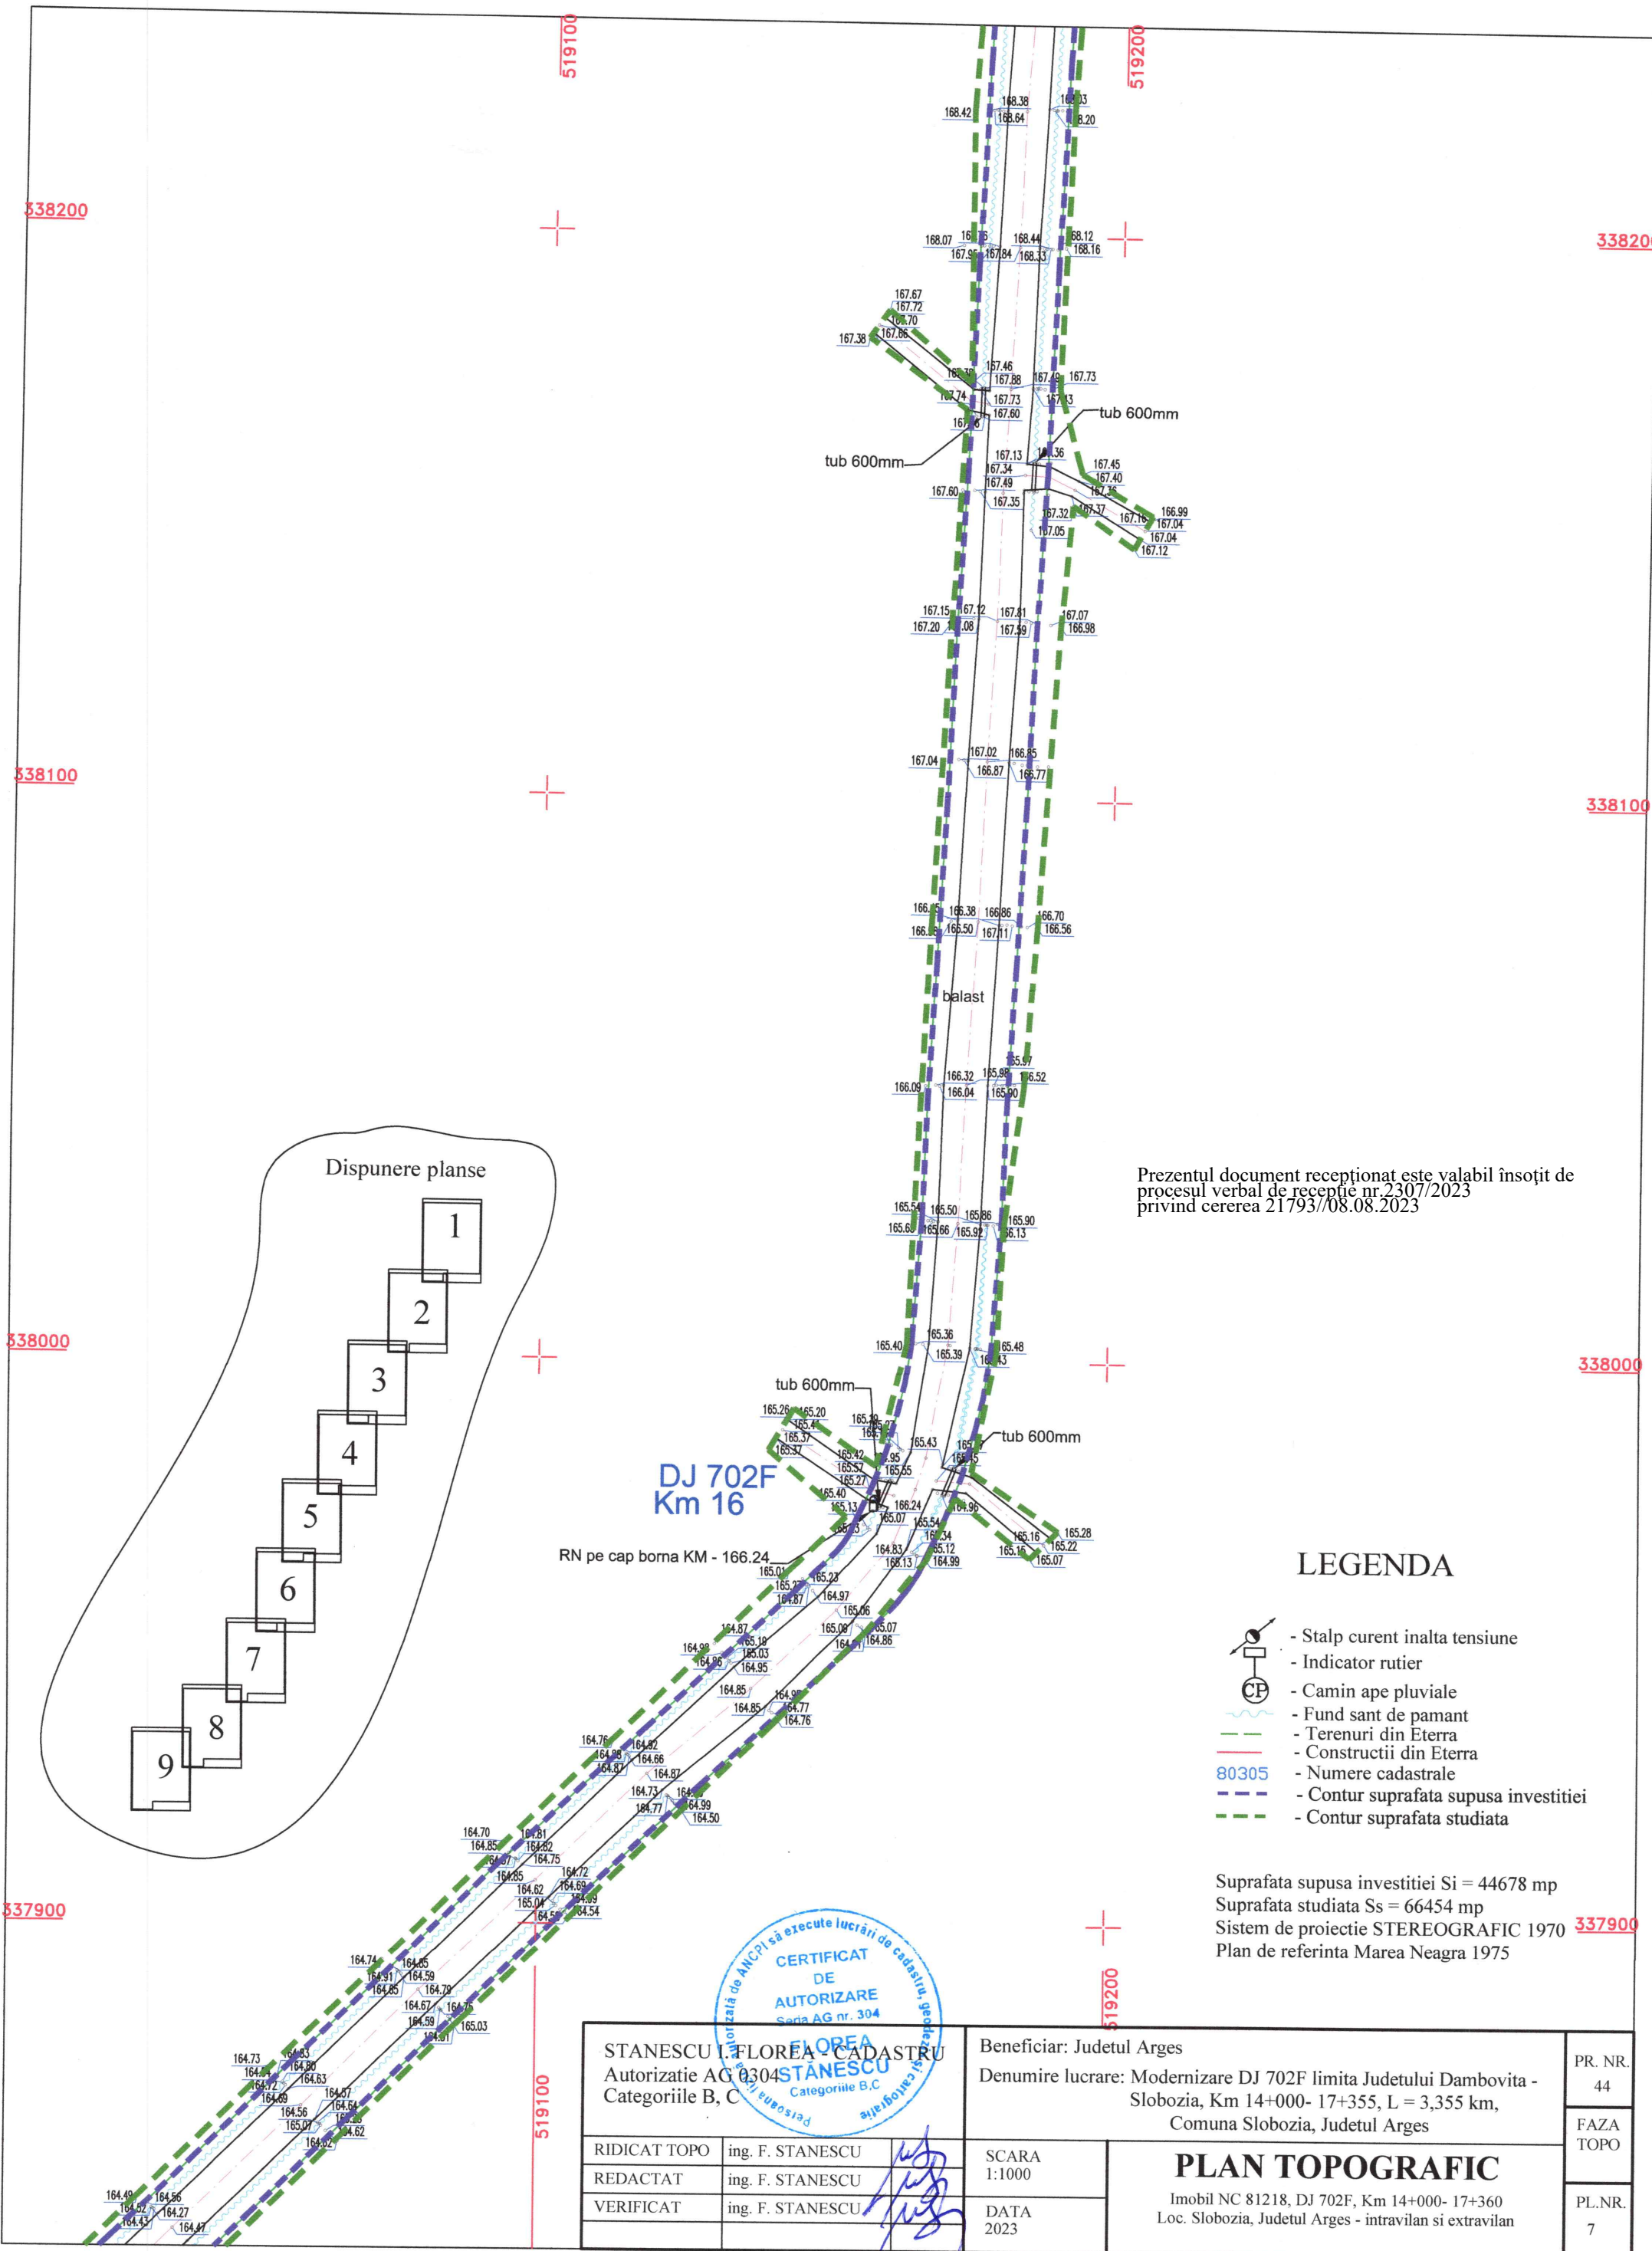

Prezentul document receptionat este valabil insoțit de
procesul verbal de recepție nr.2307/2023
privind cererea 21793/08.08.2023

LEGENDA

- Stalp curent inalta tensiune
- Indicator rutier
- Camin ape pluviale
- Fund sant de pamant
- Terenuri din Eterra
- Constructii din Eterra
- 80305 - Numere cadastrale
- Contur suprafata supusa investitiei
- Contur suprafata studiata

Suprafata supusa investitiei Si = 44678 mp
Suprafata studiata Ss = 66454 mp
Sistem de proiectie STEREOGRAFIC 1970
Plan de referinta Marea Neagra 1975

STANESCU FLOREA - CADASTRU
Autorizatie AG 0304
Categoriile B, C

RIDICAT TOPO	ing. F. STANESCU
REDACTAT	ing. F. STANESCU
VERIFICAT	ing. F. STANESCU

Beneficiar: Judetul Arges
Denumire lucrare: Modernizare DJ 702F limita Judetului Dambovită -
Slobozia, Km 14+000- 17+355, L = 3,355 km,
Comuna Slobozia, Judetul Arges

SCARA
1:1000
DATA
2023

PLAN TOPOGRAFIC

Imobil NC 81218, DJ 702F, Km 14+000- 17+360
Loc. Slobozia, Judetul Arges - intravilan si extravilan

PR. NR.
44

FAZA
TOPO

PL.NR.
7

