



SCHEMA BLOC

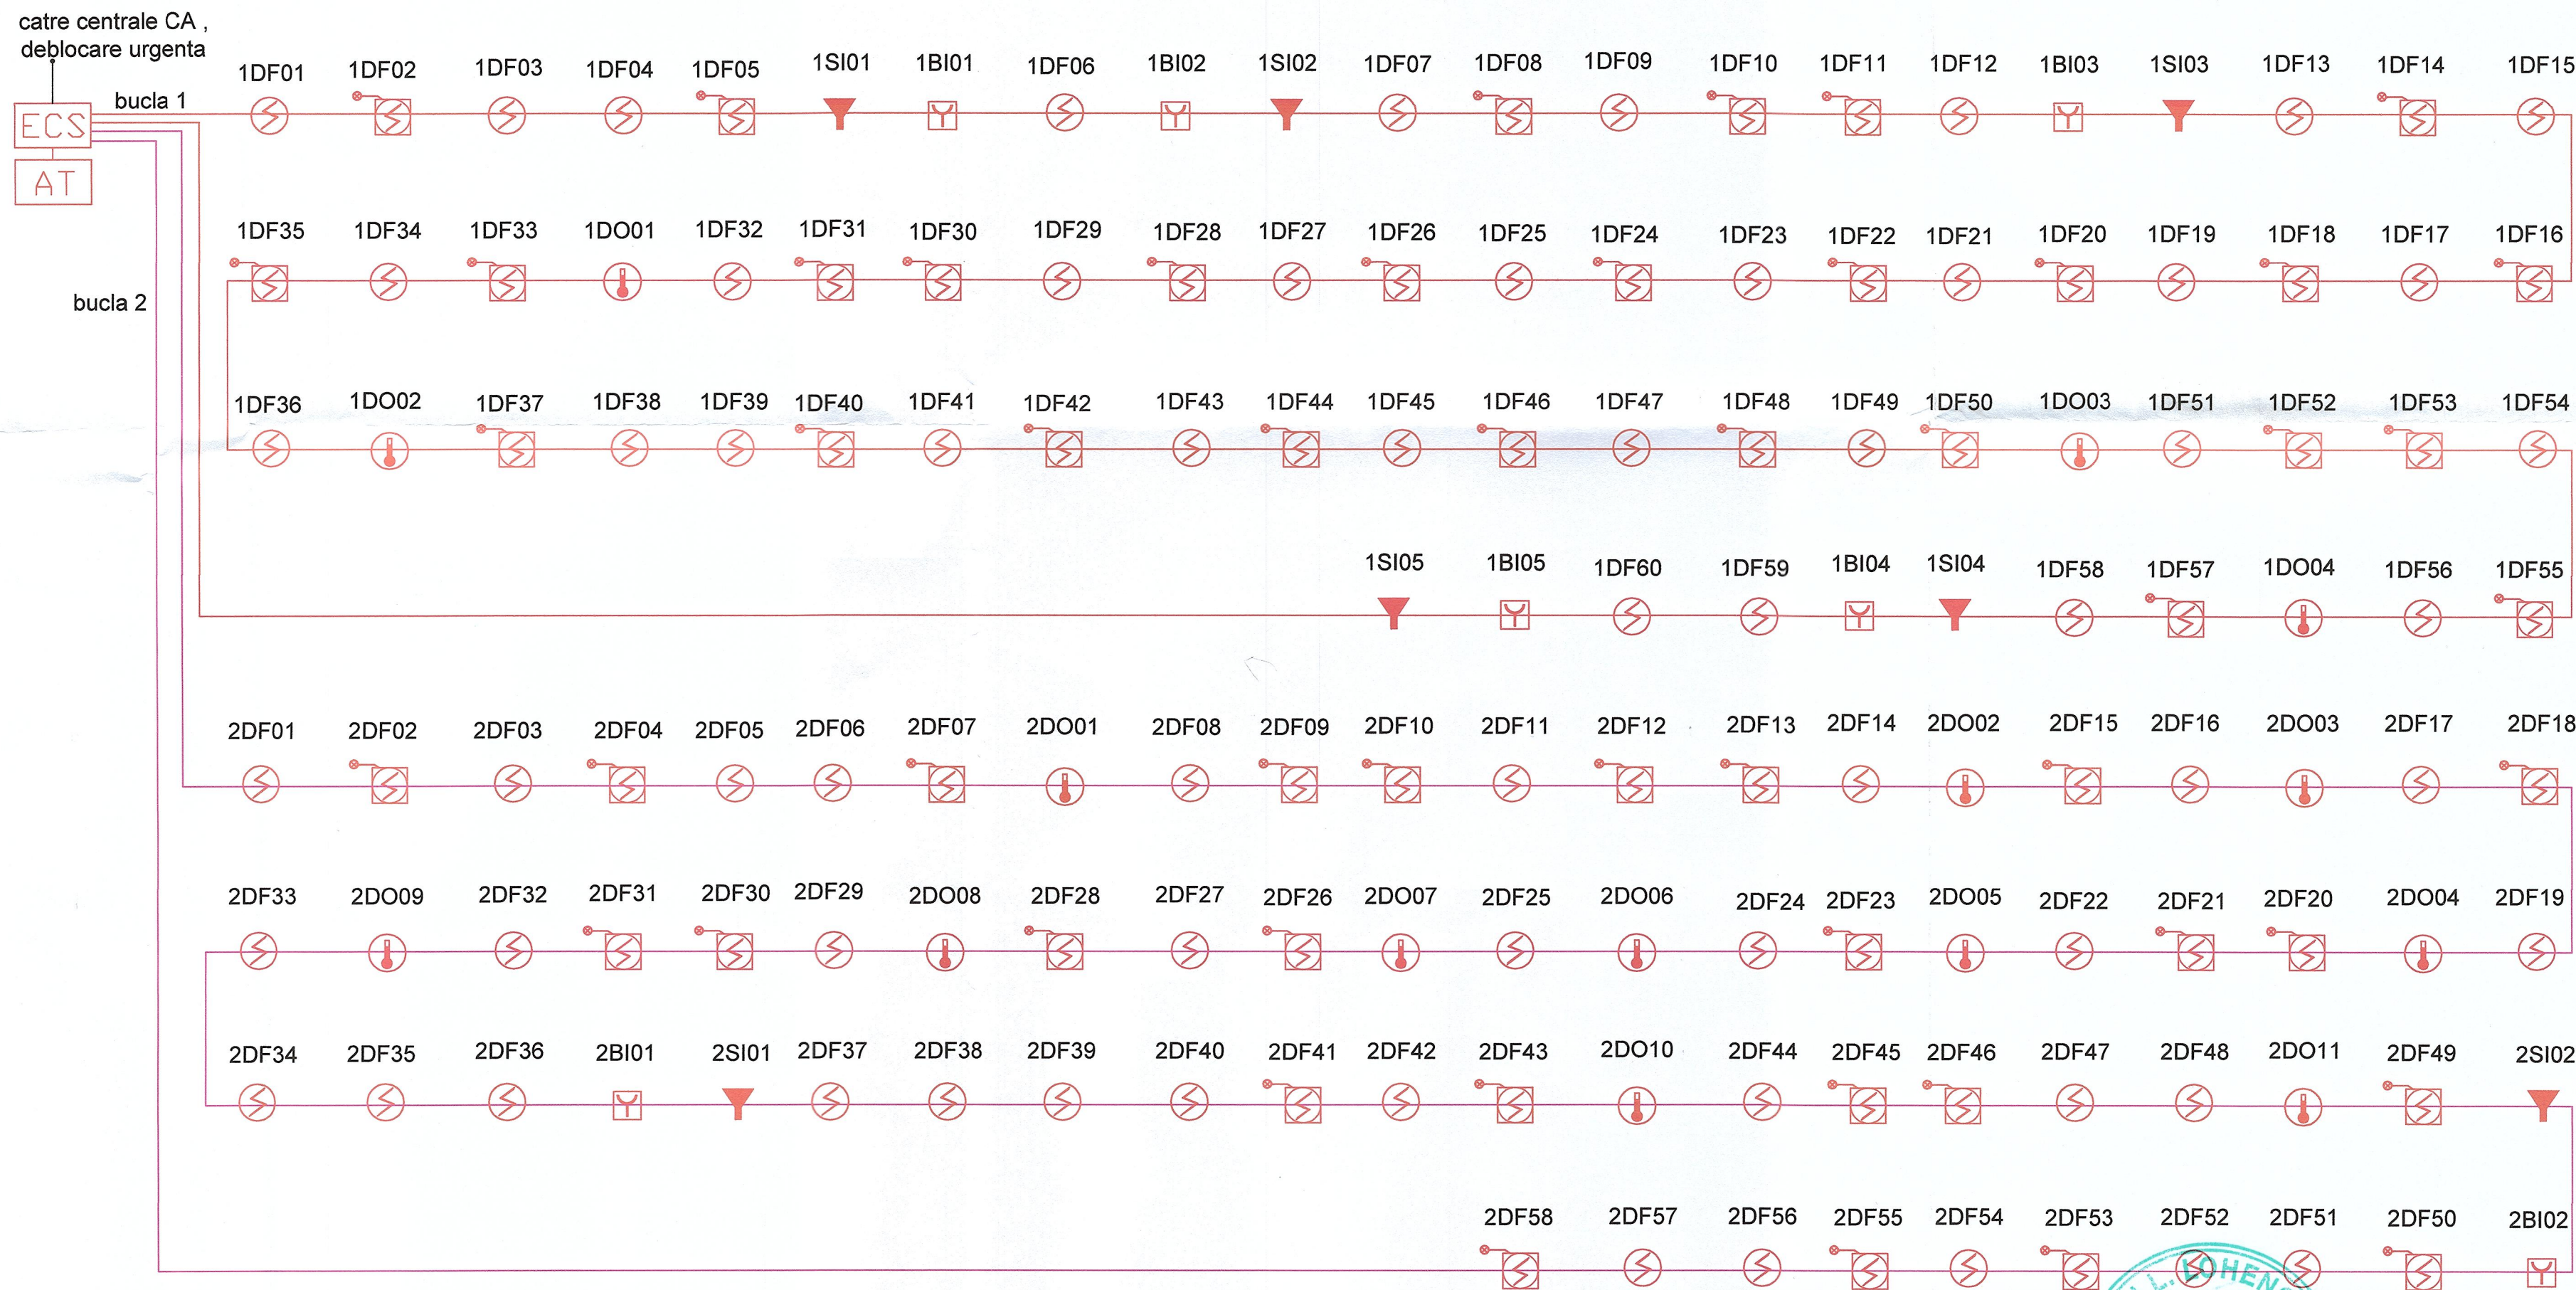


LEGENDA

- ECS: ECHIPAMENT DE CONTROL SI SEMNALIZARE
- AT: APELATOR TELEFONIC
- DF: DETECTOR OPTIC DE FUM
- DF: DETECTOR FUM AMPLASAT IN TAVAN FALS CU INDICATOR OPTIC
- DO: DETECTOR OPTIC DE OXIGEN
- BI: BUTON MANUAL DE SEMNALIZARE
- SI: SIRENA DE INTERIOR
- CABLUL INCENDIU 1x2x0,8 mm²

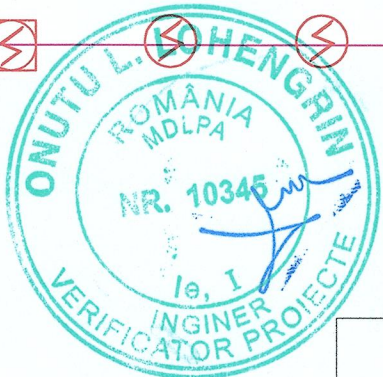

PROIECTANT GENERAL
UNITH2B S.R.L.
J40/2438/2013 | RO 31279763 | Bd. Pochei Protopopescu,
nr. 81, etaj 5, Sector 2, Bucuresti, 021408 |
office@unith2b.com | +40 374 977 700

UNIT

Verificator	Nume și prenume	Semnătura:	Cerința	Nr. referat / data verificării	
 S.C. INSTPRO CAD S.R.L. Înregistrată în Registrul Comerțului la Judecătoria Județul Valcea, Secțiunea 1/100					