


Sistem de proiectie: STEREO '70
Sistem de referinta altimetric: MAREA NEAGRA '75
Sstudiu =31268 mp

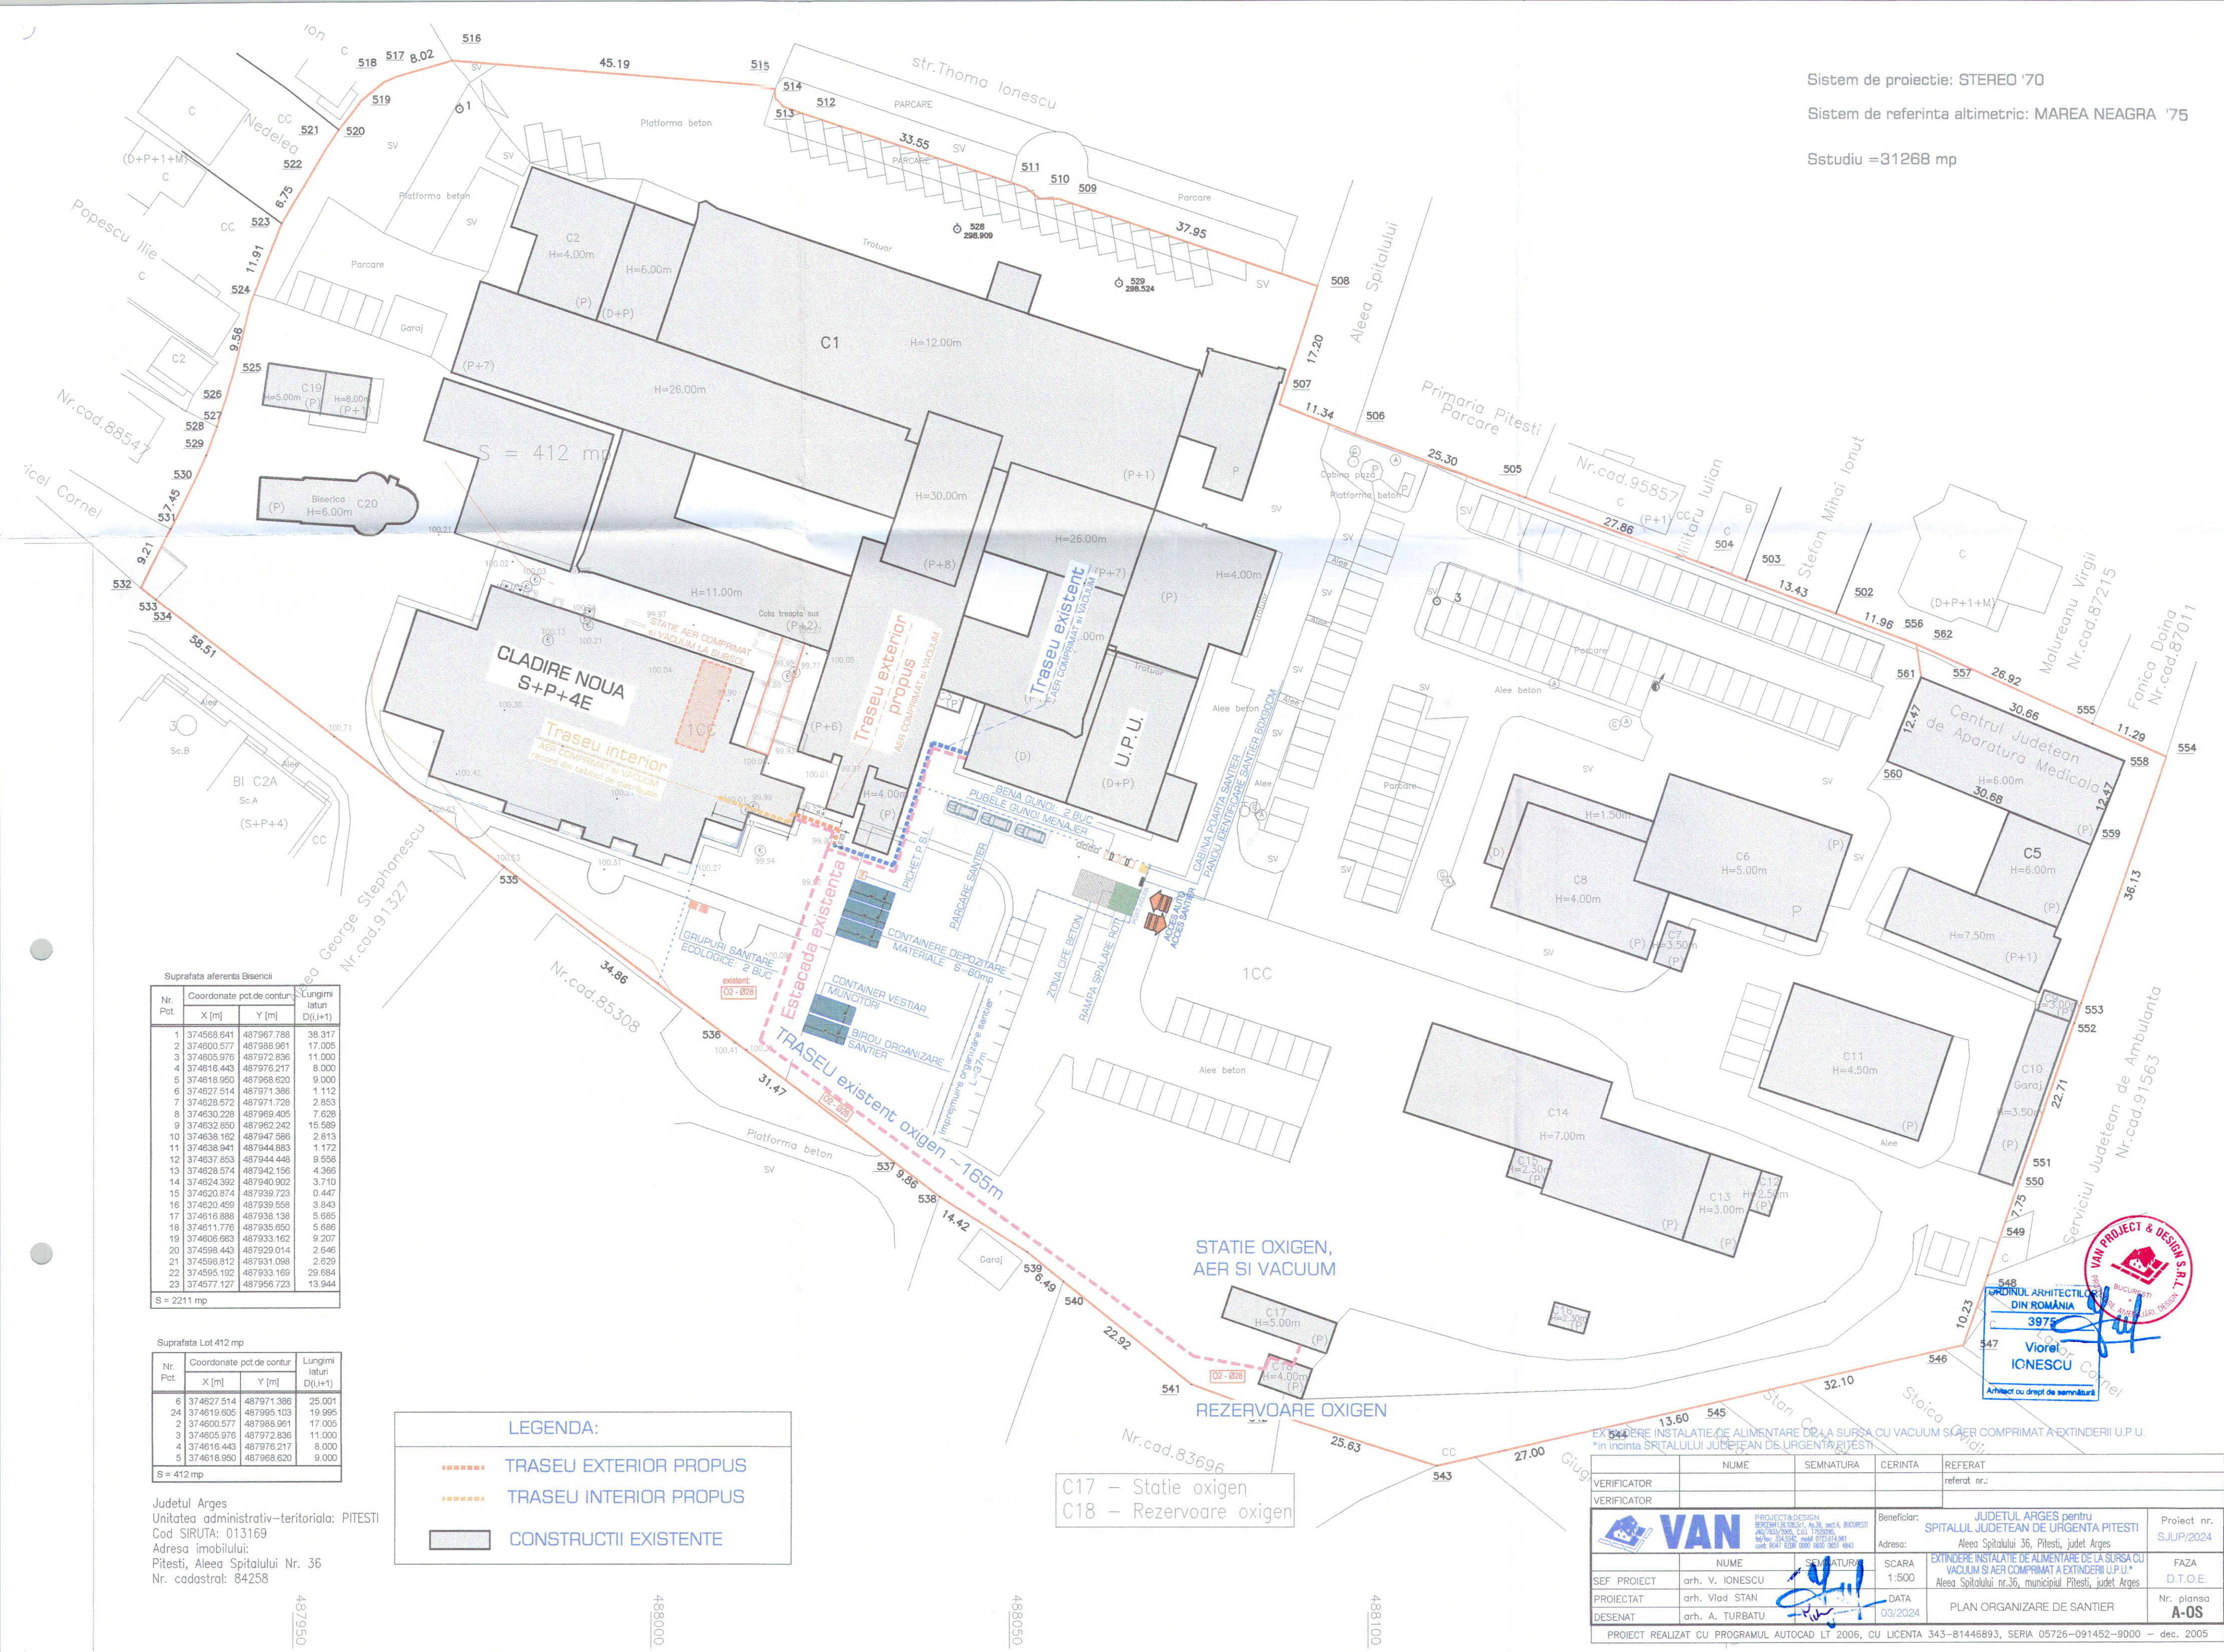

Suprafata aferenta Bisericii

Nr. Pot.	Coordonate pot. de contur	Lungimi laturi D(l,i+1)
1	374568.641 487967.788	38.317
2	374600.577 487888.961	17.005
3	374605.976 487972.836	11.000
4	374616.443 487976.217	8.000
5	374618.950 487968.620	9.000
6	374627.514 487971.386	1.112
7	374628.572 487971.728	2.853
8	374630.228 487969.405	7.628
9	374632.850 487962.242	15.589
10	374638.182 487947.586	2.813
11	374638.941 487944.883	1.172
12	374637.853 487944.448	9.558
13	374628.574 487942.196	4.366
14	374624.392 487940.902	3.710
15	374620.874 487939.723	0.447
16	374620.459 487939.558	3.843
17	374616.888 487938.138	5.685
18	374611.776 487935.650	5.686
19	374606.663 487933.162	9.207
20	374598.443 487929.014	2.646
21	374596.812 487931.098	2.629
22	374595.192 487933.169	29.684
23	374577.127 487956.723	13.944

S = 2211 mp

Suprafata Lot 412 mp

Nr. Pot.	Coordonate pot. de contur	Lungimi laturi D(l,i+1)
6	374627.514 487971.386	25.001
24	374619.605 487995.103	19.995
2	374600.577 487988.961	17.005
3	374605.976 487972.836	11.000
4	374616.443 487976.217	8.000
5	374618.950 487968.620	9.000

S = 412 mp

Judetul Arges
Unitatea administrativ-teritoriala: PITESTI
Cod SIRUTA: 013169
Adresa imobilului:
Pitesti, Alea Spitalului Nr. 36
Nr. cadastral: 84258

LEGENDA:

- TRASEU EXTERIOR PROPOS
- TRASEU INTERIOR PROPOS
- CONSTRUCTII EXISTENTE

C17 - Statie oxigen
C18 - Rezervoare oxigen

EX-SOLARE INSTALATIE DE ALIMENTARE DE LA SURSA CU VACUUM SI AER COMPRIMAT A EXTINDERII U.P.U. "in incinta SPITALULUI JUDETEAN DE URGENTA PITESTI"

VERIFICATOR	NUME	SEMNTATURA	CERINTA	REFERAT
VERIFICATOR				referat nr.:
SEF PROIECT	arh. V. IONESCU		SCARA 1:500	Beneficiar: JUDETEL ARGES pentru SPITALUL JUDETEAN DE URGENTA PITESTI
PROIECTAT	arh. Vlad STAN			Adresa: Alea Spitalului 36, Pitesti, judet Arges
DESENAT	arh. A. TURBATU		DATA 03/2024	EXTINDERE INSTALATIE DE ALIMENTARE DE LA SURSA CU VACUUM SI AER COMPRIMAT A EXTINDERII U.P.U. Alea Spitalului nr.36, municipiul Pitesti, judet Arges
PROIECT REALIZAT CU PROGRAMUL AUTOCAD LT 2006, CU LICENTA 343-81446893, SERIA 05726-091452-9000 - dec. 2005				Proiect nr. SJUP/2024
				FAZA D.T.O.E.
				Nr. planşa A-OS