



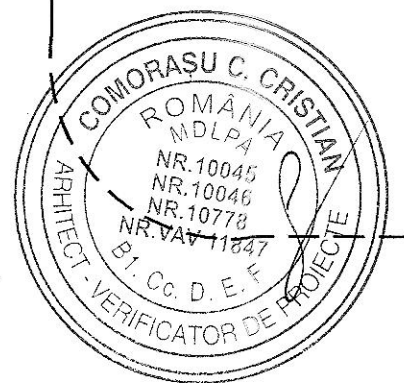


CATEGORIA DE IMPORTANTA - CF. HG.766/1997 - A EXCEPTIONALA
CLASA DE IMPORTANTA -CF. P100-1/2013 - I
GRADUL DE REZISTENTA LA FOC - CF. P118-99 II. RISC MIC DE INCENDIU

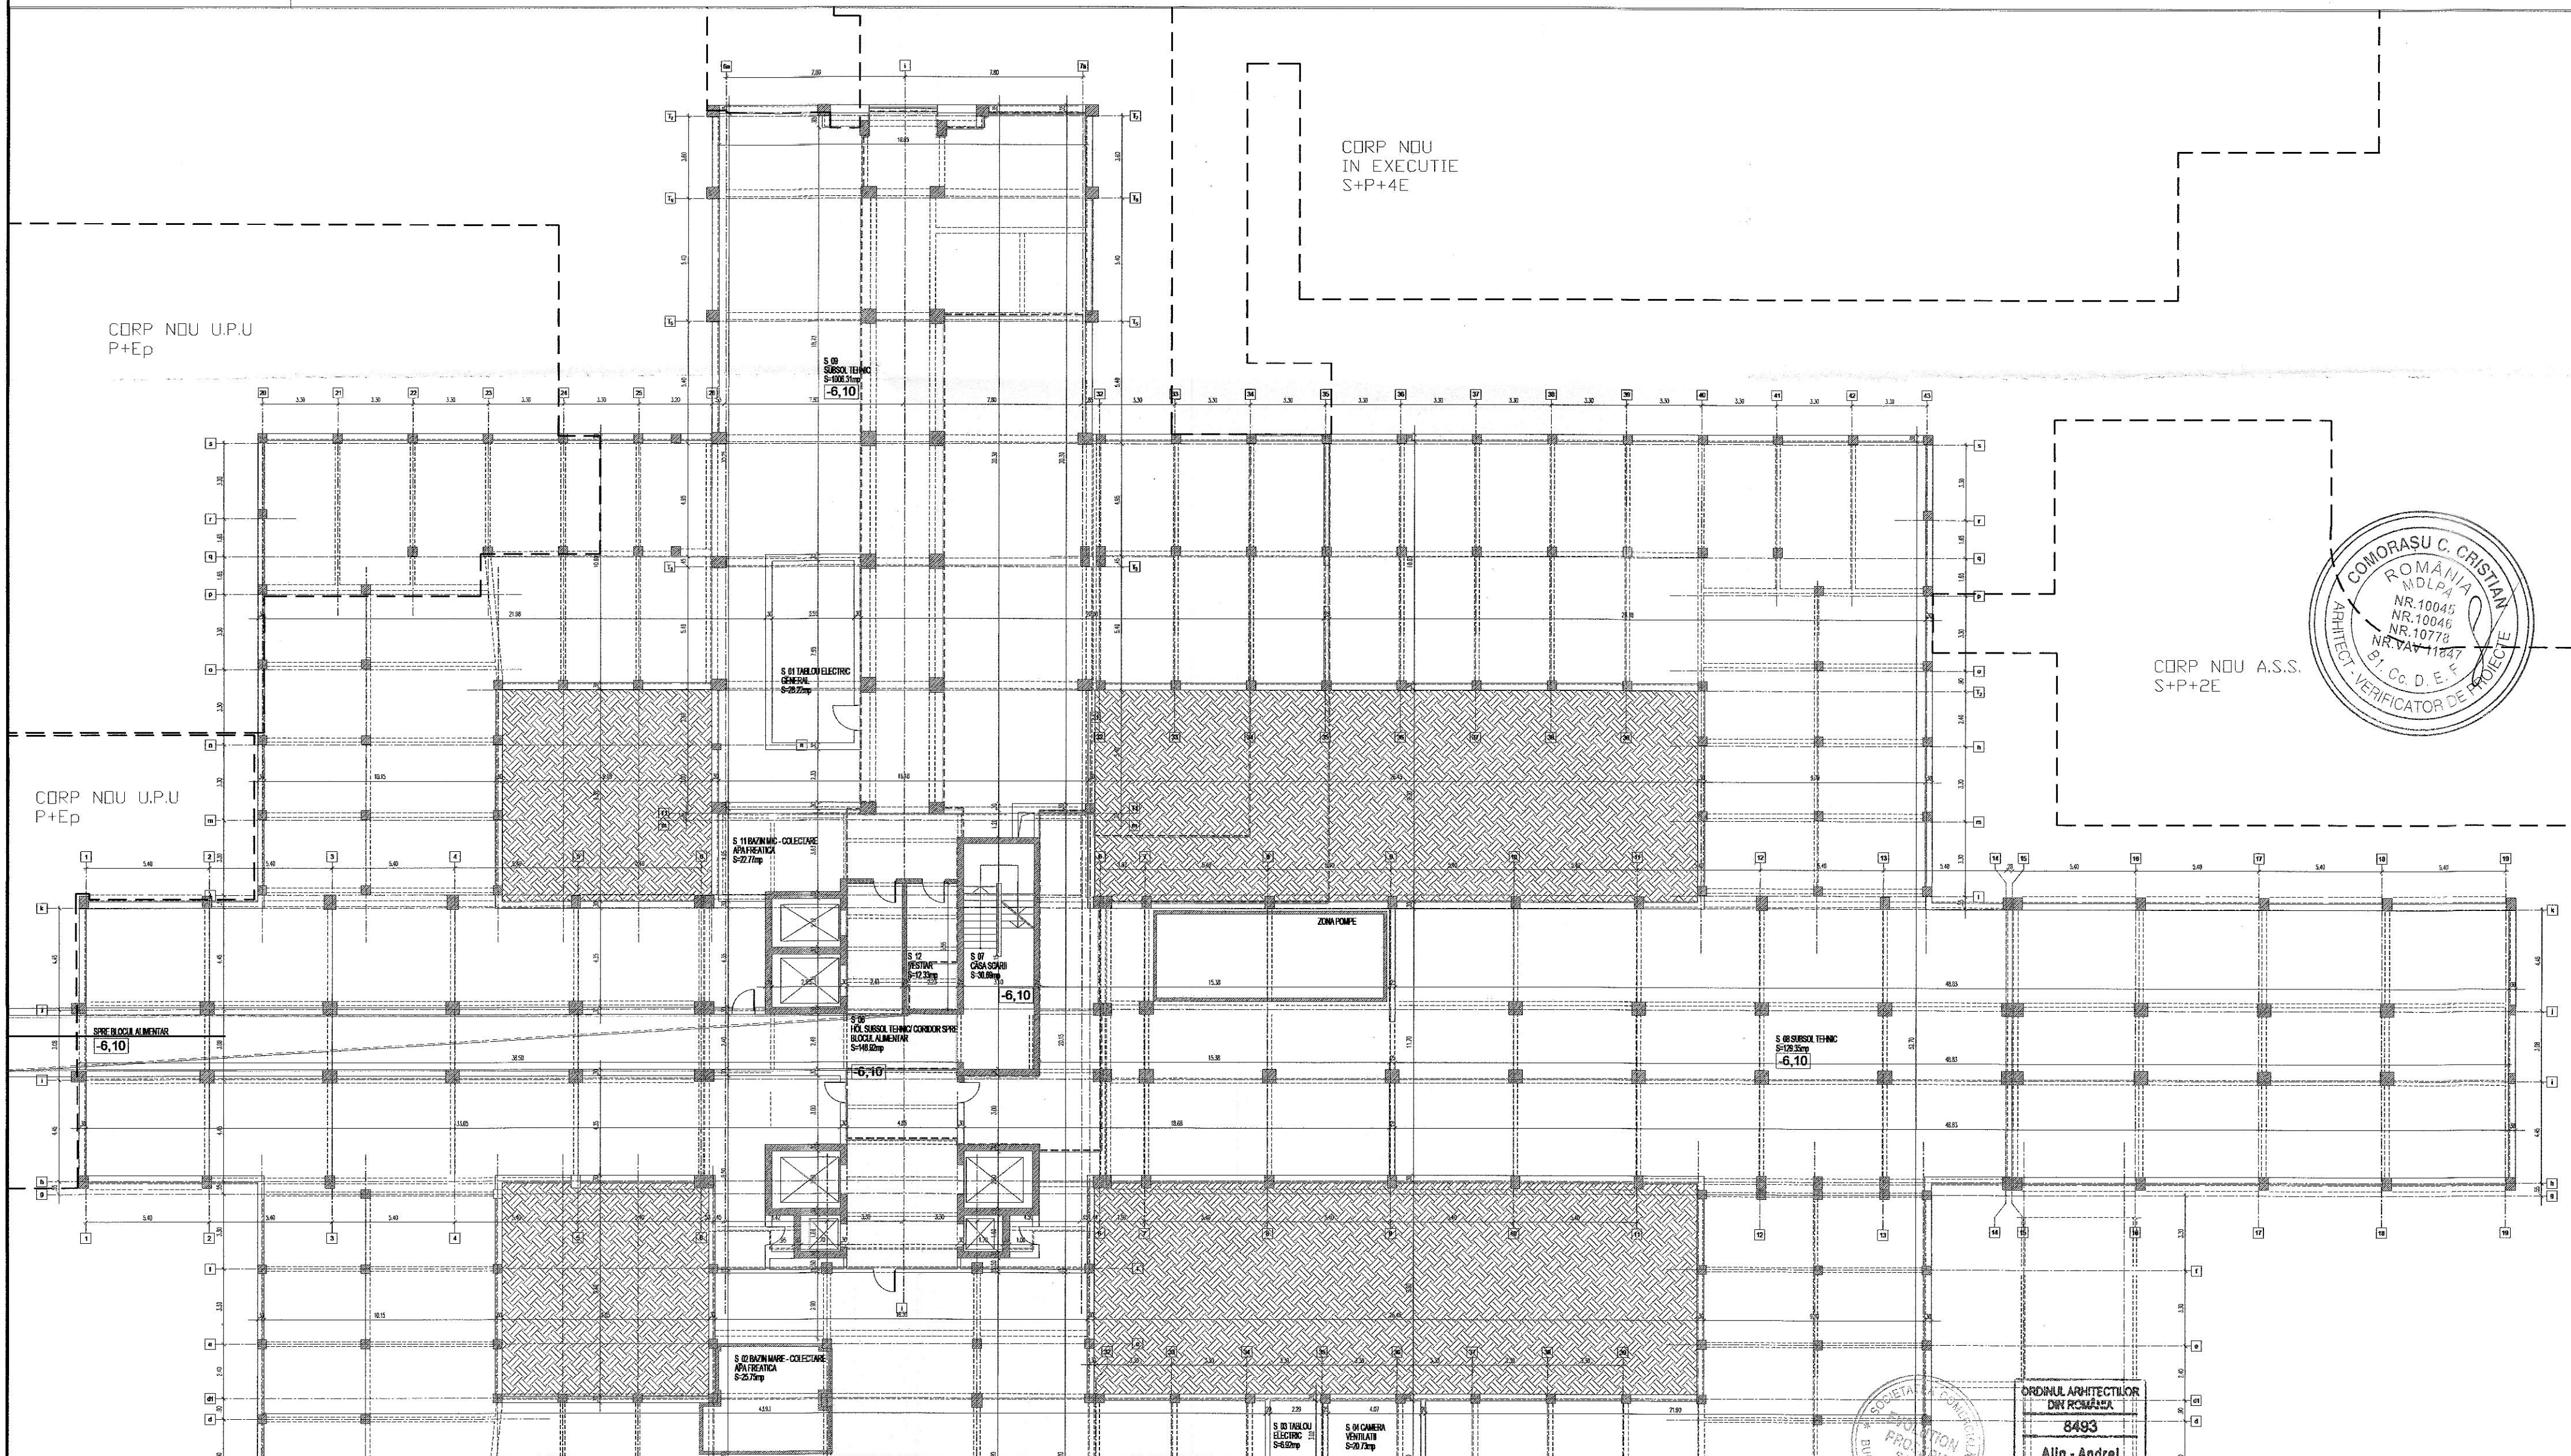

ZONE IN CARE SUNT PROPUSE
LUCRARI DE INTERVENTIE

Cota ±0,00 (PARTERUL) este stabilita la
+ 2,25 cm fata de cota trotuarului amenajat
de pe latura principala de acces NORD.

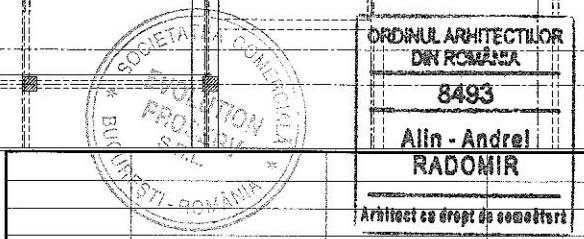

VERIFICATOR / EXPERT	NUME	SEMNTURA	CERINTA	REFERAT / EXPERTIZA NR./DATA	Nr. proiect
SC EVOLUTION PROSERV SRL				Beneficiar	02 / 2024
CUI: RO33701952, N.R. O.N.R.C. 340 / 11982 / 2014				U.A.T. - Județ Argeș	
BUCUREȘTI - ROMANIA				Titlu Proiect	Faza de proiectare
SEF PROIECT	Arh. Alin Radomir			Lucrări de execuție a legăturilor între corpul nou construit (S+P+4E) și clădirea existentă a Spitalului Județean de Urgență Pitești - Jud. Argeș, Mun. Pitești, Aleea Spitalului, nr. 36	D.A.L.I.
PROIECTAT	Arh. Alin Radomir			Titlu planșă	Planșă
DESENAT	Arh. Alin Radomir			Scara	R1
				SC 1:200	
				Data	
				AUG. 2024	
				RELEVU SUBSOL	