

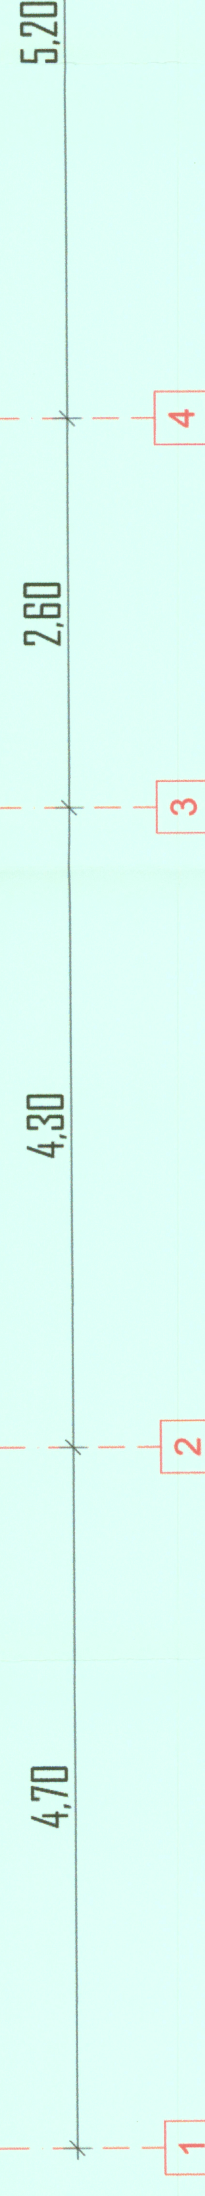
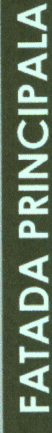
1 - Tamplarie cu rama din AL cu rupere termica, cu vitraj din geam termoizolant triplu

- 2** - Soclu din beton armat (se va termoizola cu polistiren extrudat de 10 cm, inclusiv partea de sub cota terenului, pana la o adancime de 0,5m)

- 3** - Tenciuiala decorativa
Culoare ALB
- 3'** - Tenciuiala decorativa
Culoare RAL9006

- 3"** - Tencuiala decorativa
Culoare RAL7043
- 3"** - Tencuiala decorativa
Culoare RAL8019
- 4** - Sort de tabla vopsit electrostatic
- 5** - Scari exterioare
Treapta-placata cu gresie
antiderapanta
Contratrepte-finisate cu tencuiala de
exterior
Culoare RAL 8025

- 6** - Rifleje lemn fatada
- 7** - Invelitoare tip tigla metalica
Culoare:RAL 7016
- 8** - Burlan metallic
Culoare:RAL 9006
- 9** - Jgheab metallic
Culoare:RAL 9006

[illegible]