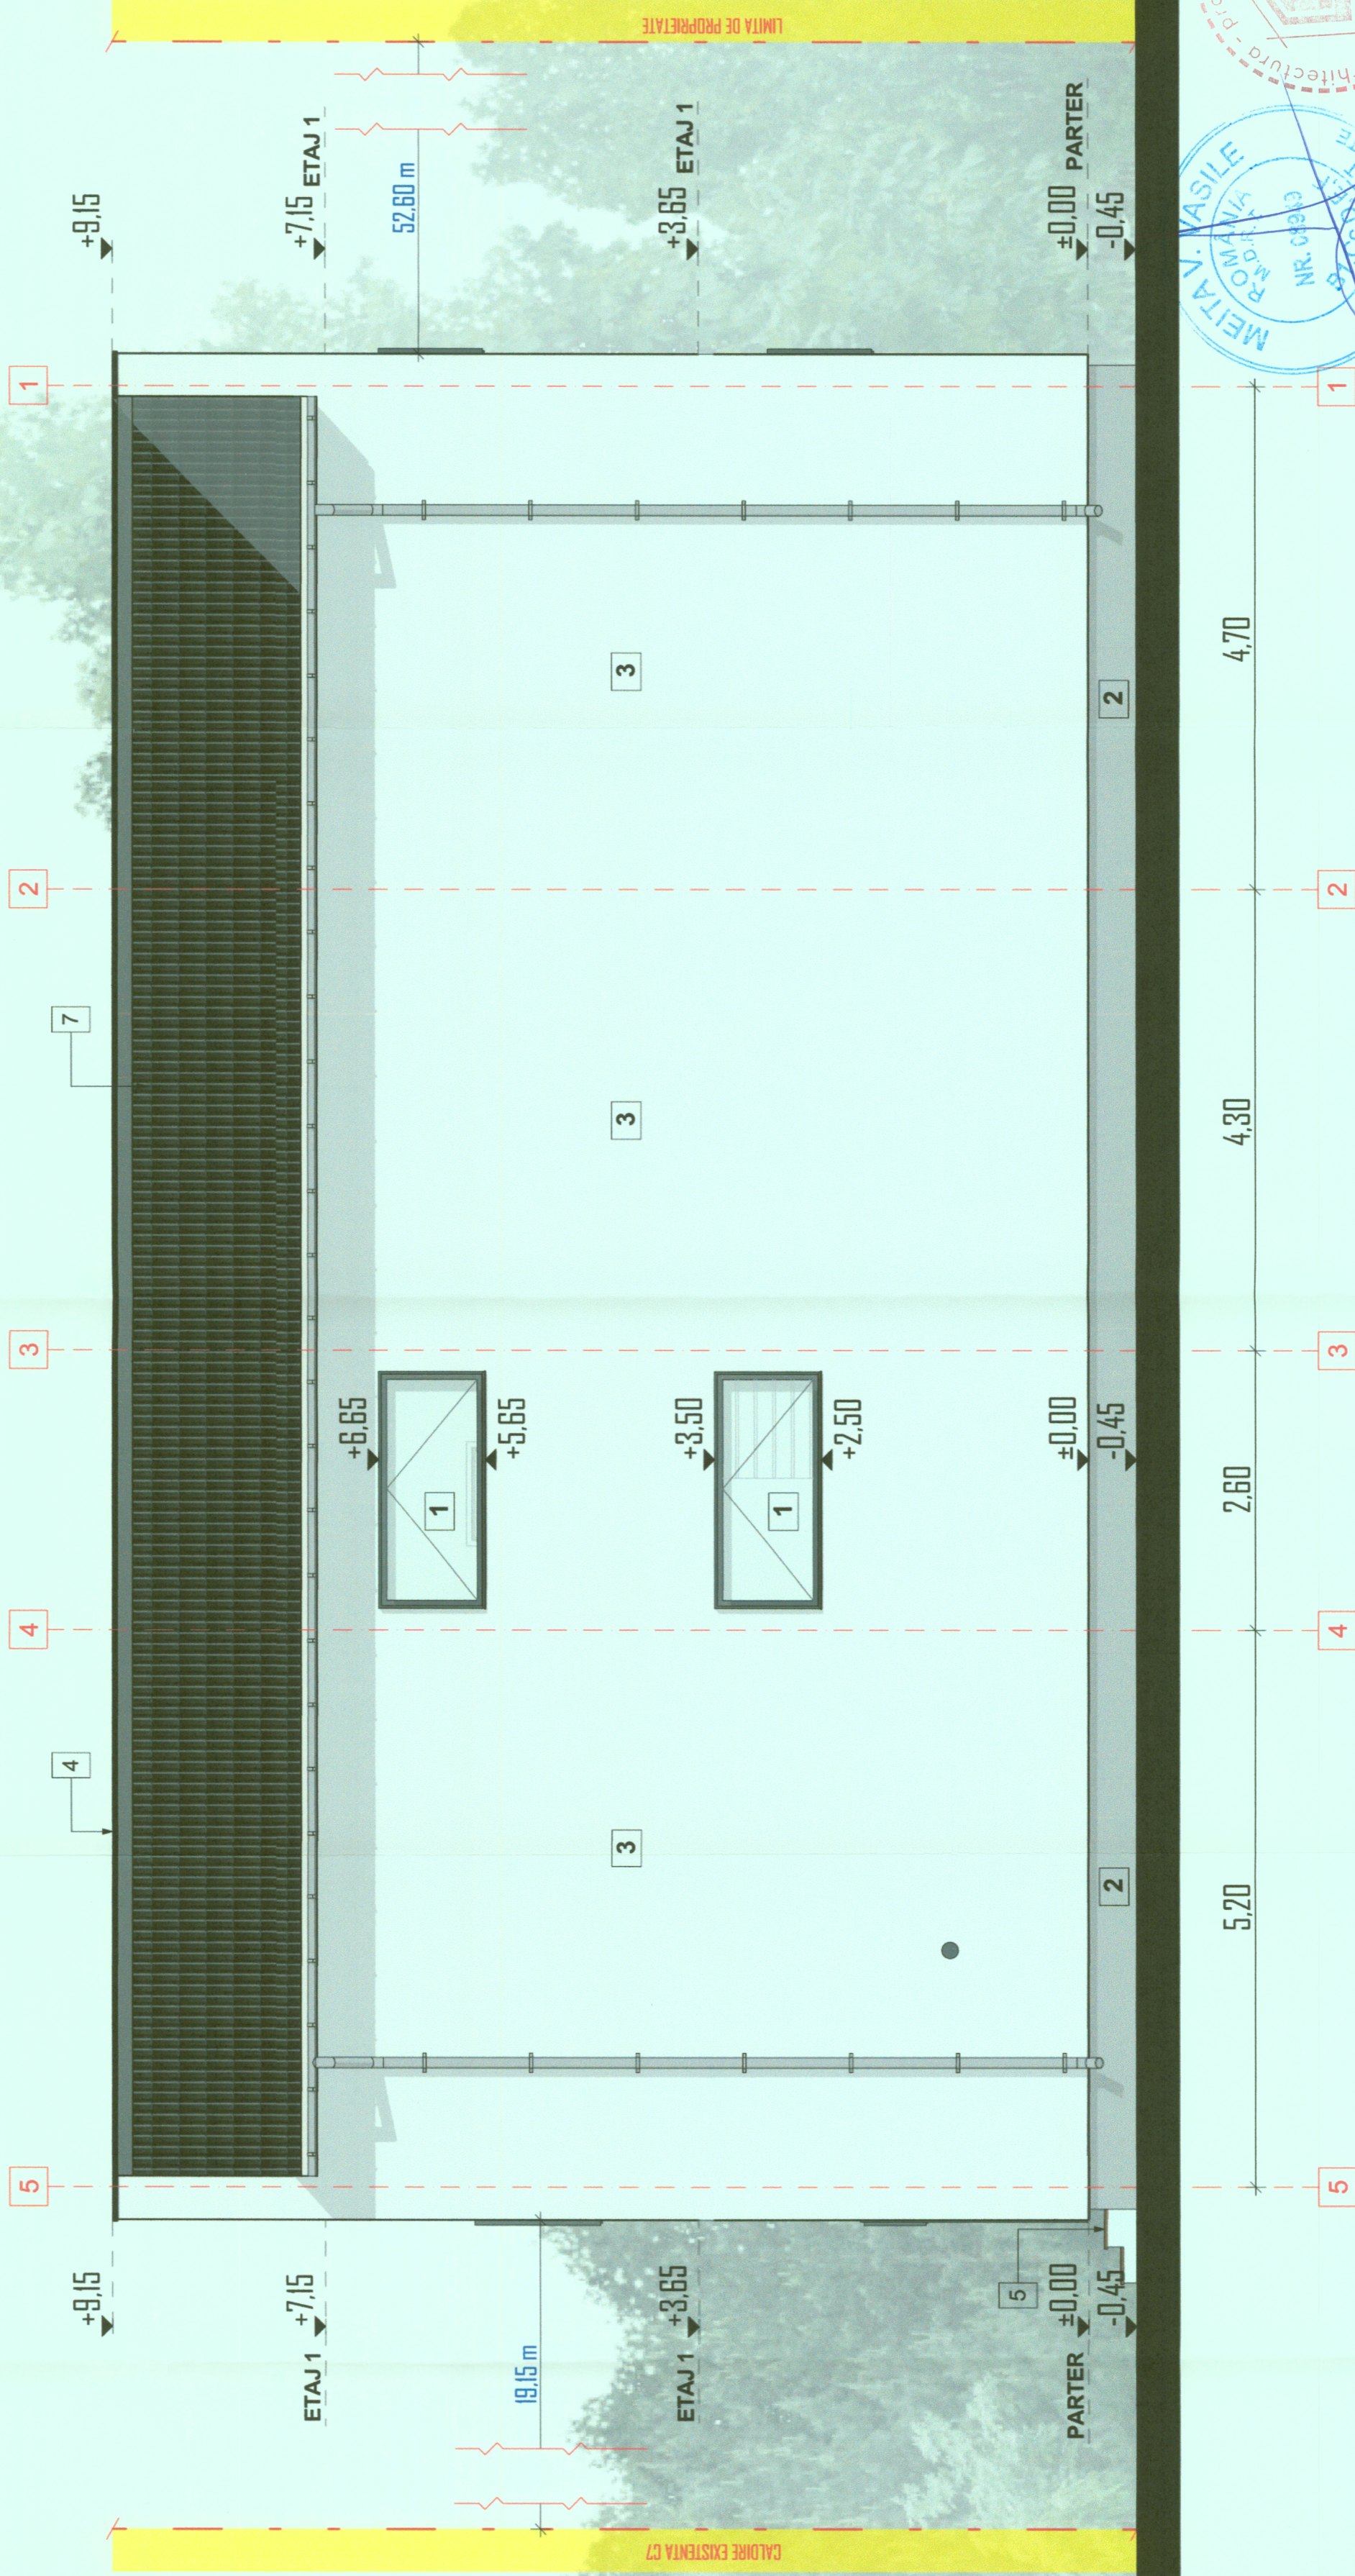


**LEGENDA:**

- 1 Tamplarie cu rama din AL cu rupere termica, cu vitraj din geam termoizolant triplu
- 2 Soclu din beton armat ( se va termoizola cu polistiren extrudat de 10 cm, inclusiv partea de sub cota terenului, pana la o adancime de 0,5m)  
Finisat cu tencuiala decorativa de exterior
- 3 - Tencuiala decorativa  
Culoare ALB
- 3' - Tencuiala decorativa  
Culoare RAL9006

- 3"** - Tencuiala decorativa  
Culoare RAL7043
- 3"** - Tencuiala decorativa  
Culoare RAL8019
- 4** - Sort de tabla vopsit electrostatic
- 5** - Scari exterioare  
Treapta-placata cu gresie  
antiderapanta  
Contratrepte-finisate cu tencuiala de  
exterior  
Culoare RAL 8025

- 6** - Riflajje lemn fatada
  - 7** - Invelitoare tip tigla metalica  
Culoare:RAL 7016
  - 8** - Burlan metalic  
Culoare:RAL 9006
  - 9** - Jgheab metalic  
Culoare:RAL 9006

[illegible]