




PLAN CONSOLIDARI ETAJ
SCARA 1:100

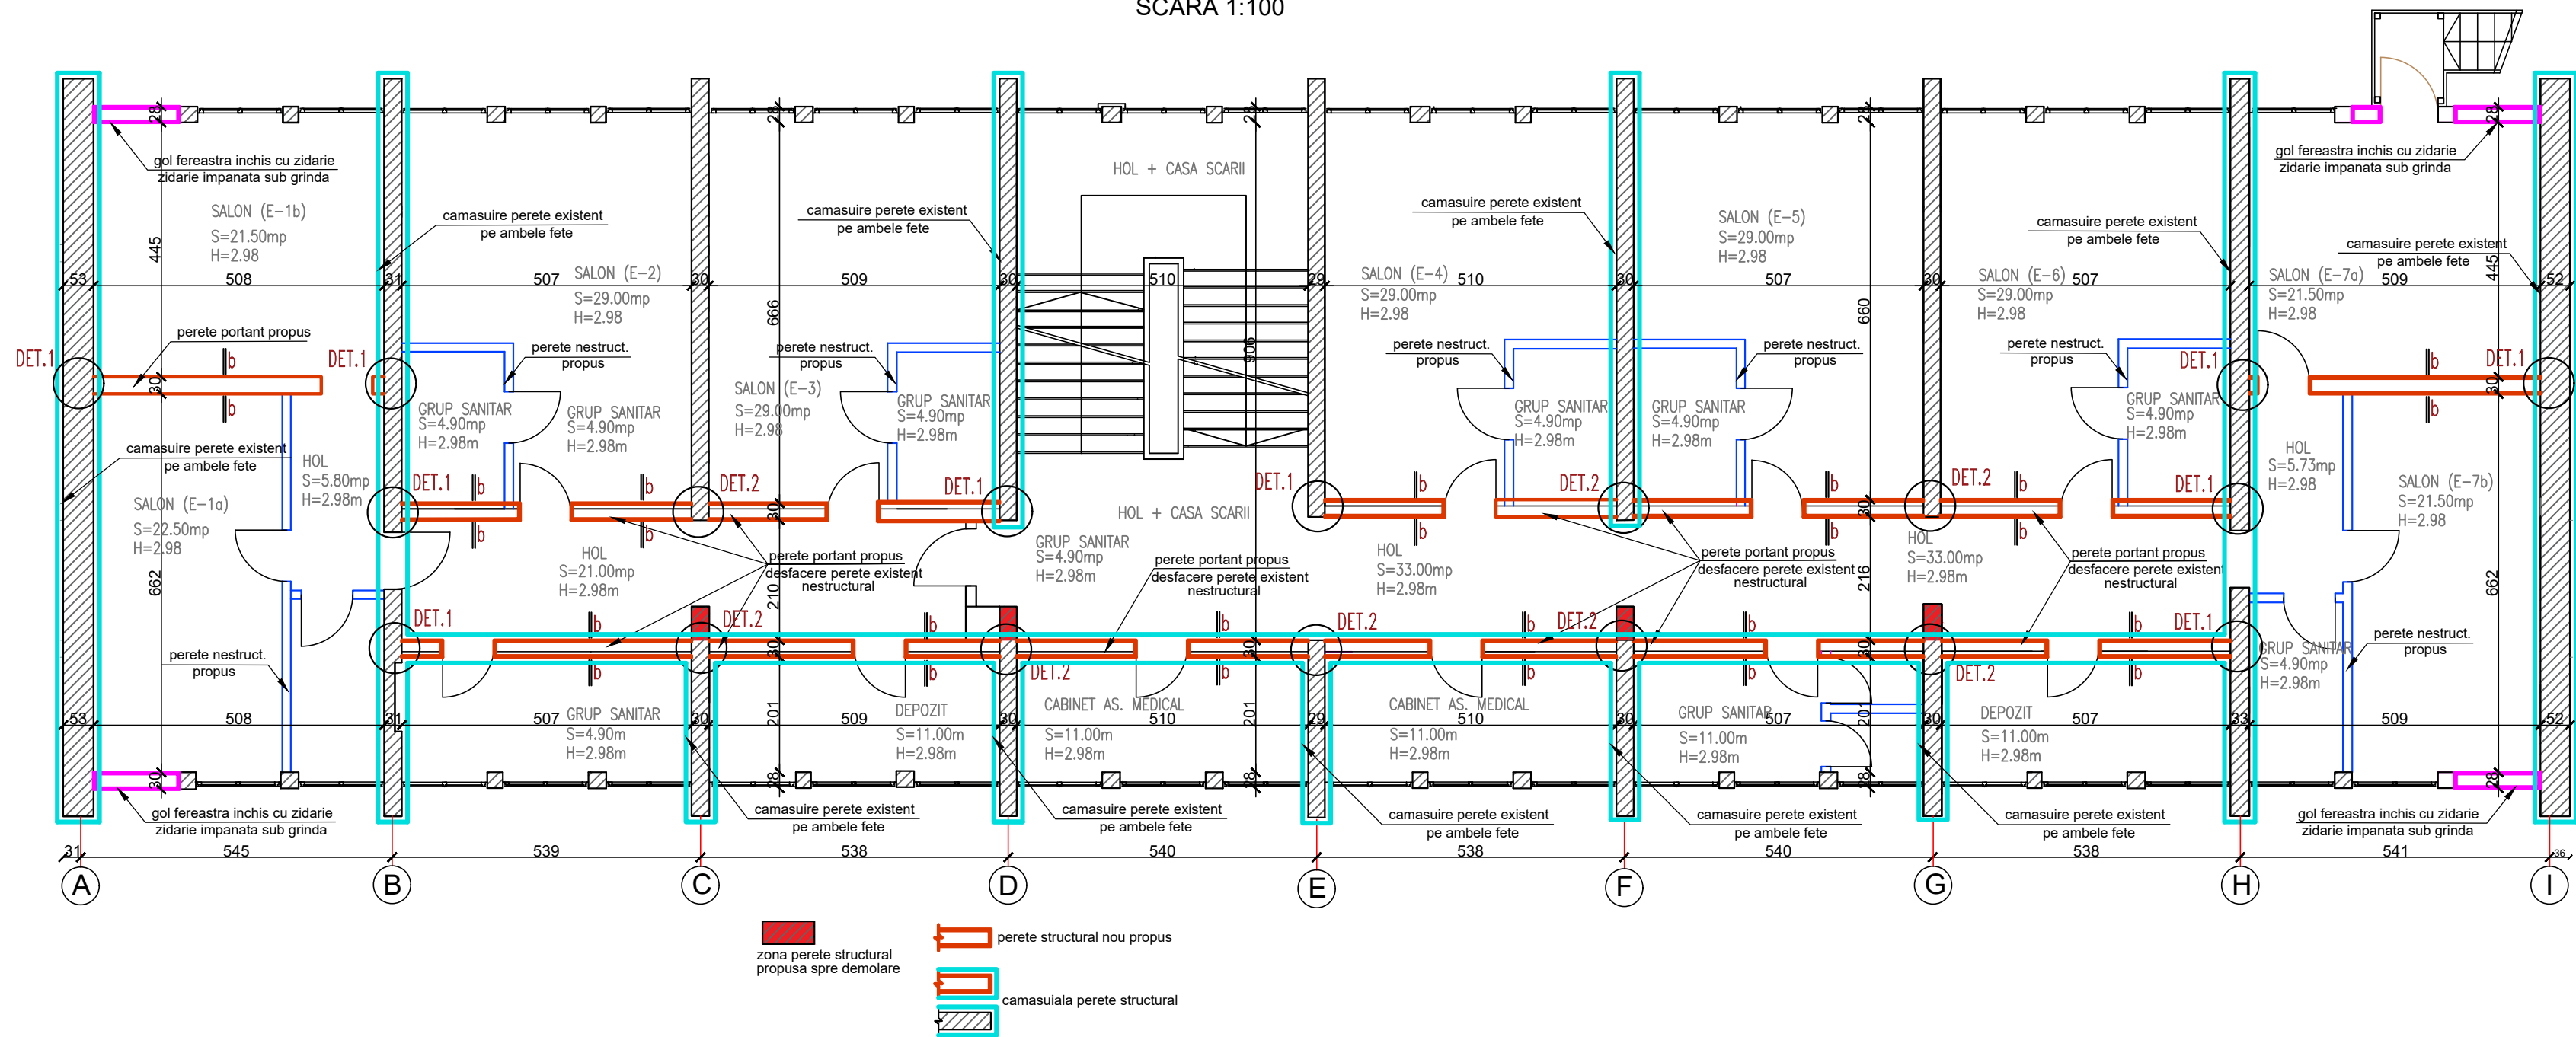


Det. 1 - imbinare zidarie noua cu zidarie existenta. (vedere plan)

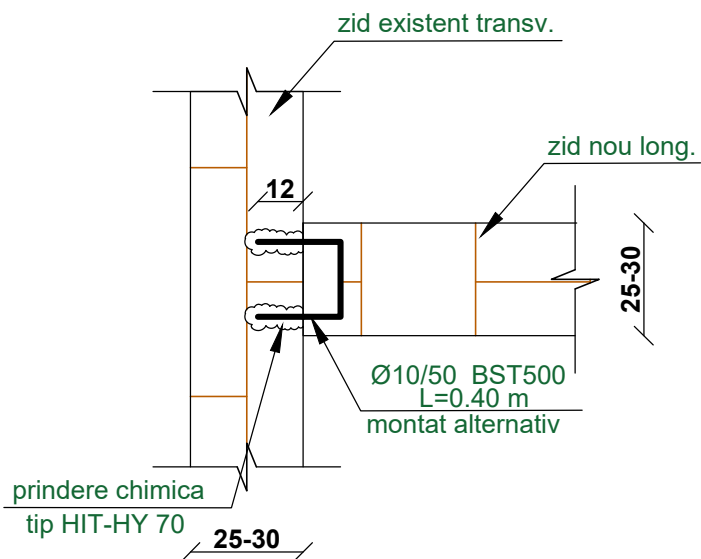


Det. 2 - imbinare zidarie noua cu zidarie existenta. (vedere plan)

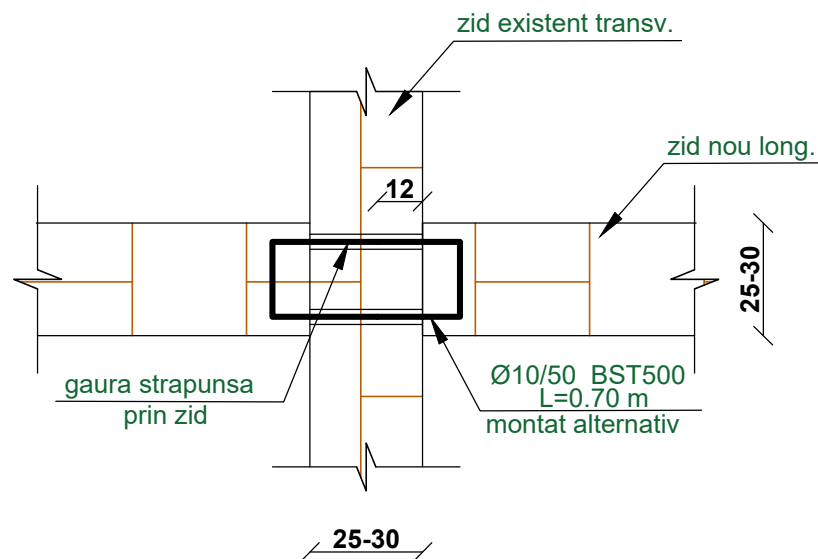


Det. 1 - imbinare centura noua cu zidarie existenta. (vedere plan)

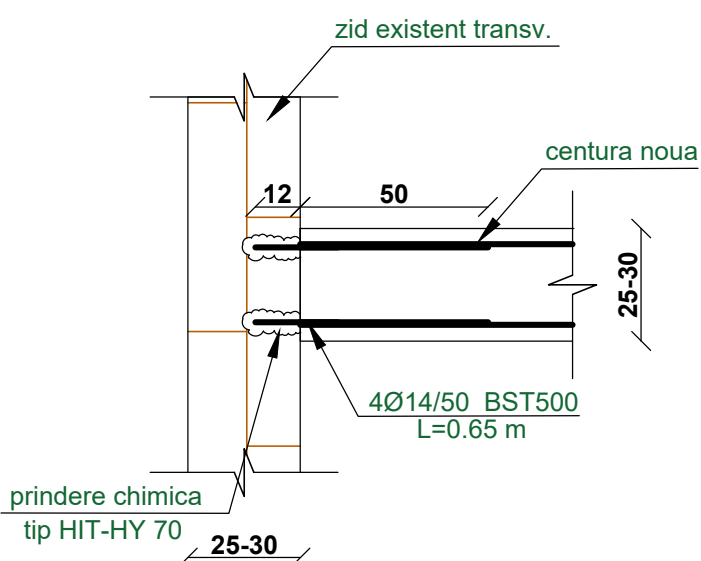

Det. 2 - imbinare centura noua cu zidarie existenta. (vedere plan)

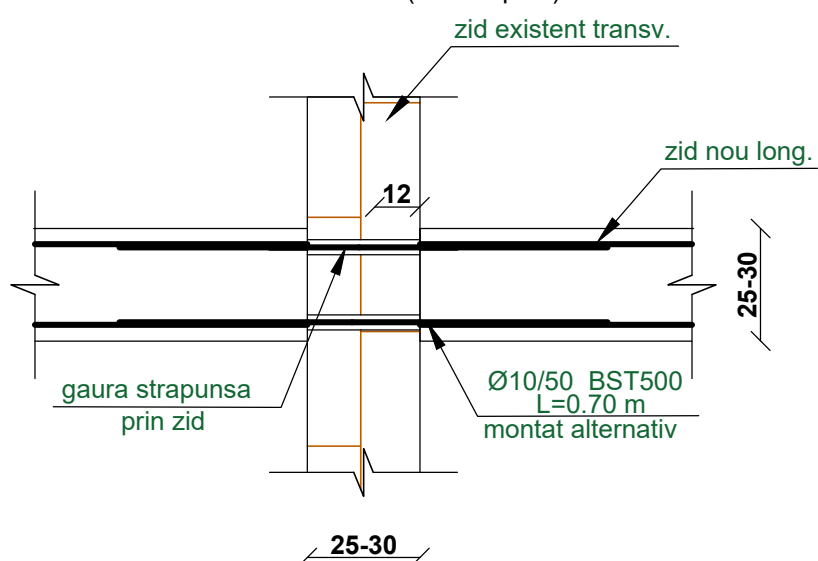

SECTIUNEA "b - b"
SCARA 1:20

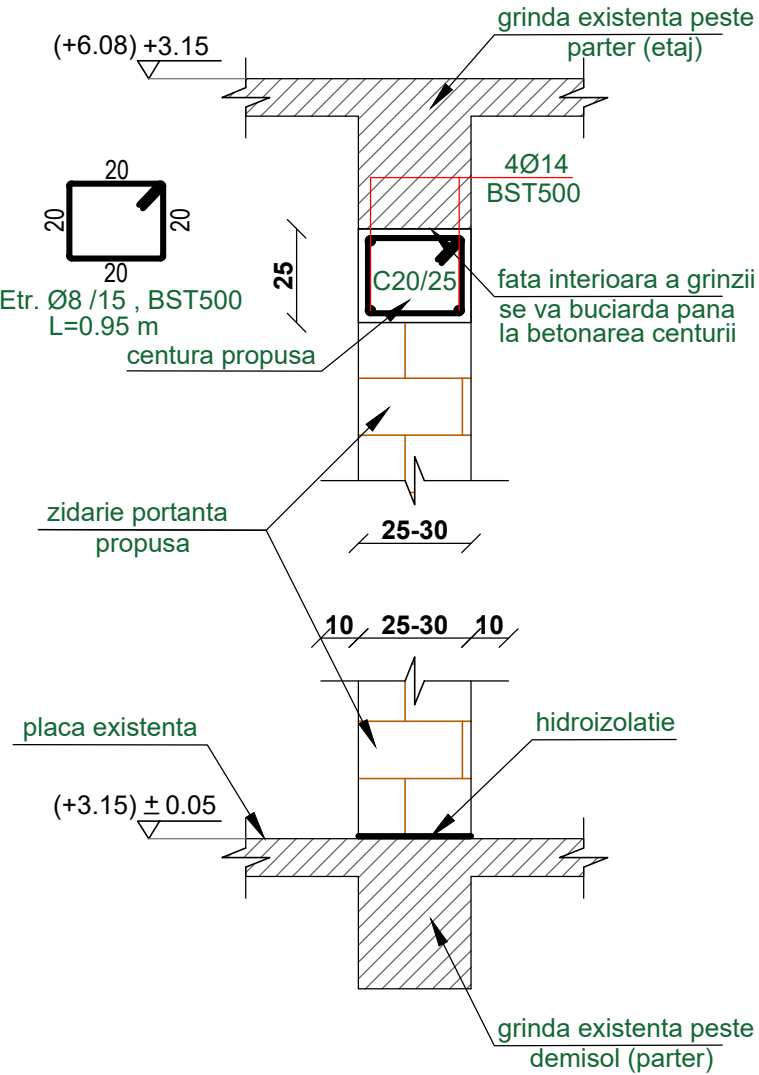

Nota:

- Consolidarea se va realiza in urmatoarele etape:
1. Peretii despartitori existenti care coincid cu pozitia zidurilor proiectate se vor demola bucata cu bucata.
 4. Se va executa zidaria portanta din caramida sau blocuri ceramice cu rezistenta minima la compresiune de 25MPa. Conlucrarea zidariei noi se va asigura prin agrafele poz.5 si 5a, prinse chimic de peretii transversali existenti.
 5. Se va buciarda fata inferioara a grinzii existente. Se va turna centura superioara asigurandu-se vibrarea si compactarea betonului astfel incat sa se realizeze contactul cu grinda existenta.
 6. Dupa atingerea 70% din rezistenta de calcul a betonului din centura superioara, se vor bate pene metalice pentru asigurarea conlucrarii.
 7. Toate dimensiunile se vor stabili exact la fata locului.

VERIFICATOR	NUME	SEMNATURA	CERINTA	REFERAT/EXPERTIZA	
Proiectare & Consultanta Curtea de Arges, strada Cuza Voda, nr. 131, Et. 1, Birou 2/Birou 3, Jud. Arges C.U.I. RO19583487; RC: J03/2158/2006 Tel. 0752902729, 0744605403; Email: gemaproiectexpert@yahoo.ro BRD Curtea de Arges: RO68BRDE030SV46112300300				BENEFICIAR: UNITATEA DE ASISTENTA MEDICO-SOCIALA SUICI, ARGES ADRESA: COMUNA SUICI, JUDETLUL ARGES	PROIECT NR. 130/2024
SPECIFICATIA	NUME	SEMNATURA	SCARA	TITLU PROIECT:	FAZA
SEF PROIECT	Arh. Serban Constantinescu		1:100/20	REABILITARE, MODERNIZARE SI EXTINDERE PAVILION P+1	S.F. MIXT
PROIECTAT	Ing. Sofronea Stefan		DATA IULIE 2024	TITLU PLANSA:	PLANSĂ NR.
DESENAT	Ing. Sofronea Stefan			PLAN CONSOLIDARE/DETALII-ETAJ	R03