



PLAN DEMISOL - SITUAȚIE EXISTENTĂ

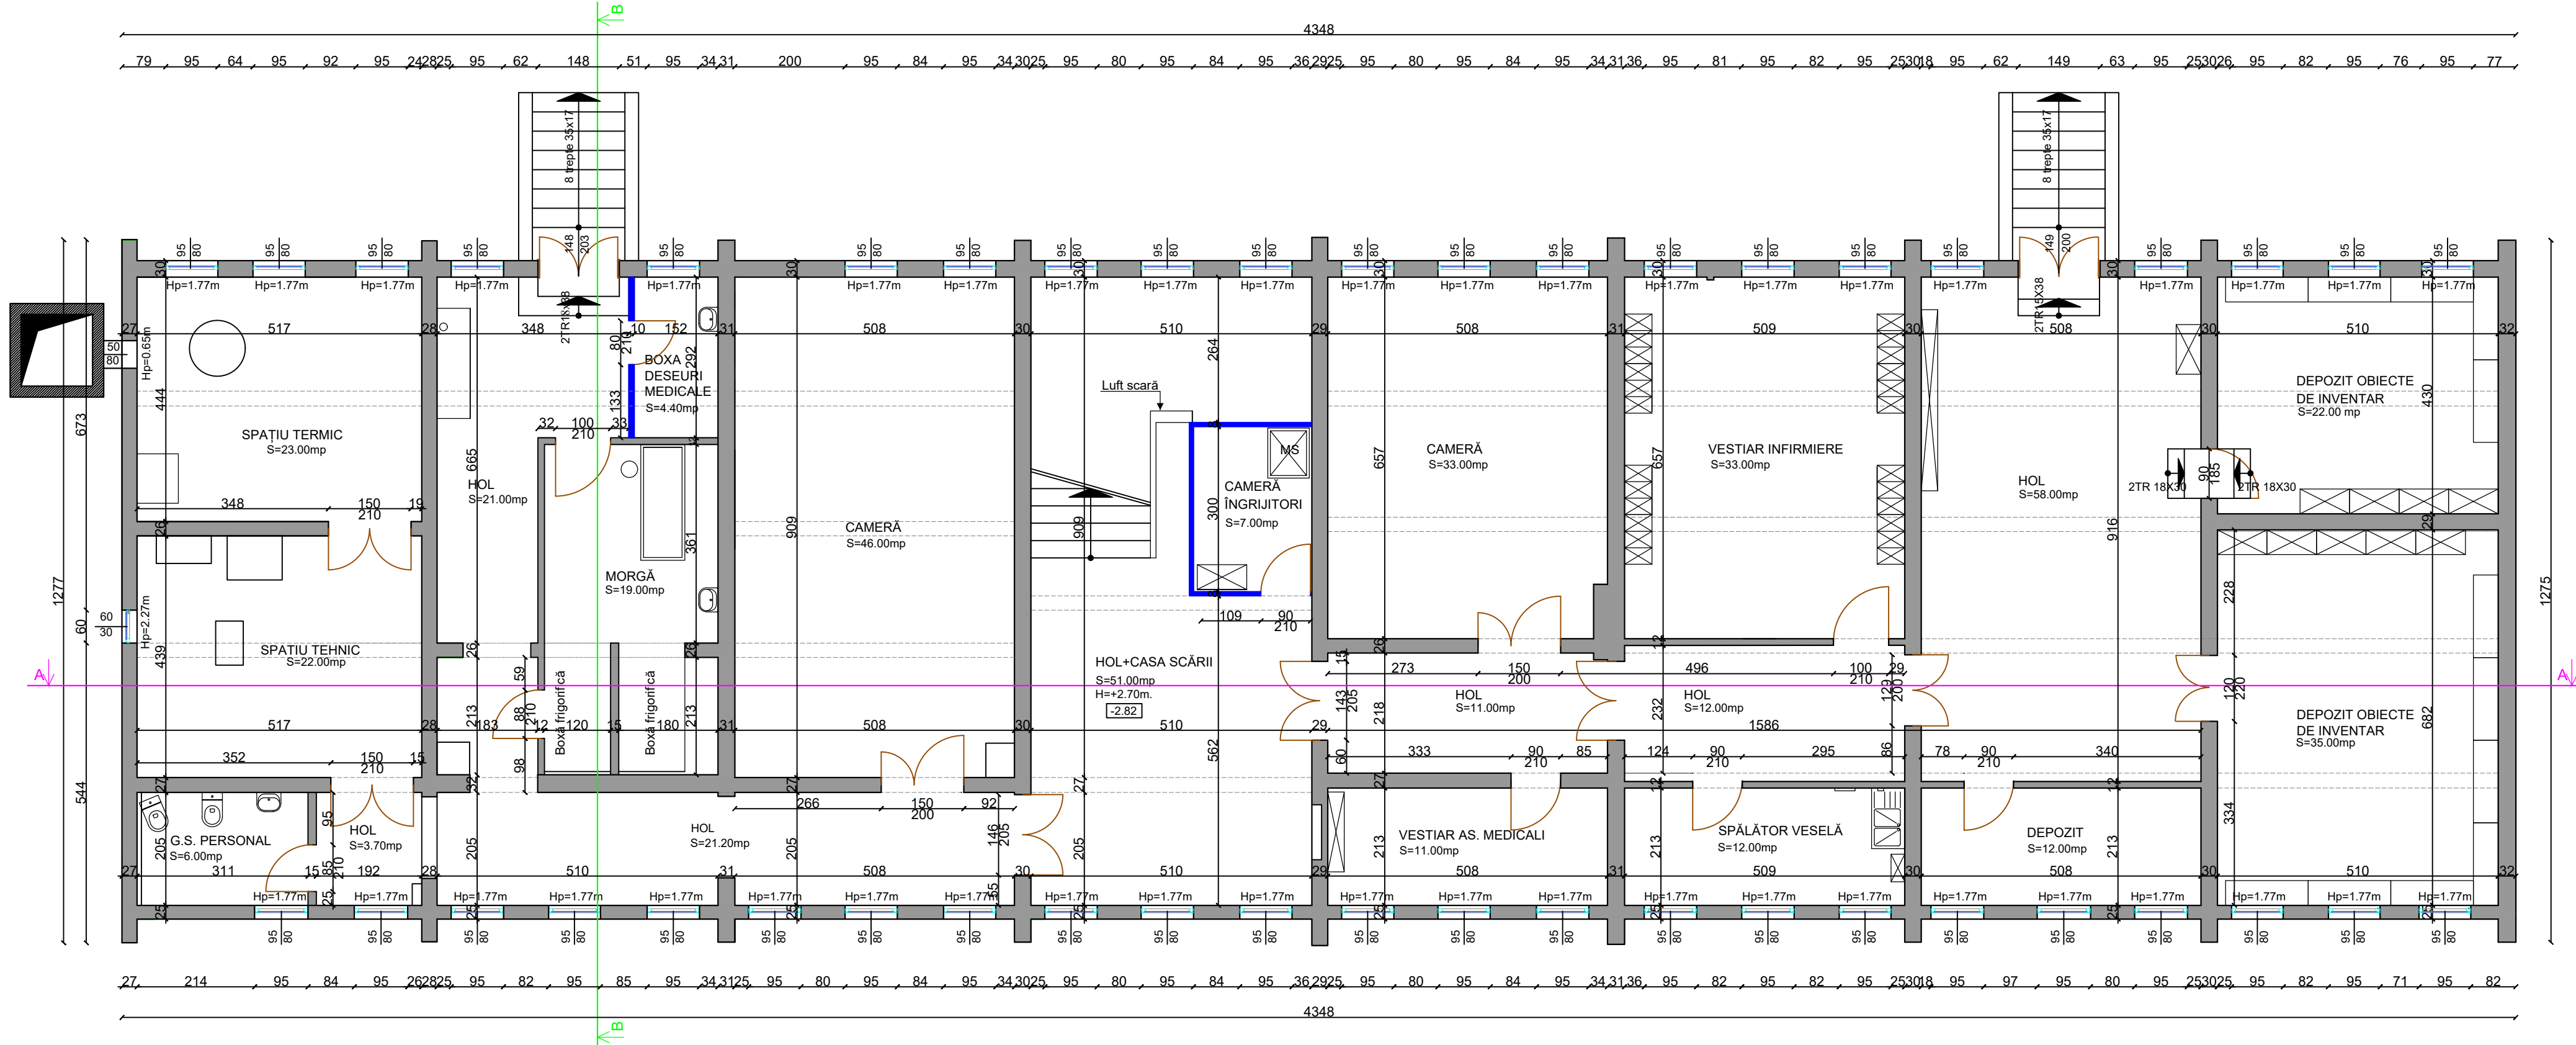

DEMISOL		pardoseli
1 HOL	21,00 mp	ciment sclivisit
2 BOXĂ DEȘEURI MEDICALE	4,40 mp	covor PVC
3 MORGĂ	19,00 mp	covor PVC
4 SPAȚIU TERMIC	23,00 mp	ciment sclivisit
5 SPAȚIU TEHNIC	22,00 mp	ciment sclivisit
6 G.S. PERSONAL	6,00 mp	gresie antiderapantă
7 HOL	3,70 mp	ciment sclivisit
8 HOL	21,20 mp	ciment sclivisit
9 CAMERĂ	46,00 mp	ciment sclivisit
10 HOL+CASA SCĂRII	51,00 mp	mozaic
11 CAMERĂ ÎNGRIJITORI	7,00 mp	mozaic
12 CAMERĂ	33,00 mp	gresie antiderapantă+ ciment sclivisit
13 VESTIAR INFIRMIERE	33,00 mp	gresie antiderapantă
14 HOL	11,00 mp	ciment sclivisit
15 HOL	12,00 mp	ciment sclivisit
16 VESTIAR AS. MEDICALI	11,00 mp	gresie antiderapantă
17 SPĂLĂTOR VESELĂ	12,00 mp	ciment sclivisit
18 HOL	58,00 mp	ciment sclivisit
19 DEPOZIT	12,00 mp	ciment sclivisit
20 DEPOZIT OBIECTE DE INVENTAR	35,00 mp	ciment sclivisit
21 DEPOZIT OBIECTE DE INVENTAR	22,00 mp	linoleum
Sup. Locuibilă	0,00 mp	
Sup. Utilă	463,30 mp	
Sup. Desf. Nivel	562,14 mp	
Sup. Desf. Totală	1686,42 mp	
Categoria de importanță:		"C"
Clasa de importanță:		III.
Rezistența la foc:		II.

LEGENDĂ:

- pereți existenți
- pereți tâmplărie PVC

	PROIECTANT GENERAL GEMA PROIECT EXPERT SRL Curtea de Argeș, Str. Cuza Vodă, Nr.131, Et. 1, Birou nr. 2 și nr. 3, Jud. Argeș RC: 3632158/2006, Tel. 0744665603			BENEFICIAR: UNITATEA DE ASISTENȚĂ MEDICO-SOCIALĂ SUICI, ARGEȘ		PROJECT NR. 1302/2024
	PROIECTANT SPECIALITATE CRESC STUDIO BIOFILIC SRL Piața Șir. Blăniș Vodă, Nr. 2, Bl. P2, Sc. F, Ap. 5; RC: J031660/2022; C.U.I.: 46382111 Tel. 0731481098			TITLU PROIECT: REABILITARE, MODERNIZARE ȘI EXTINDERE PAVILION P+1		FAZA S.F. MIXT
	SEF PROIECT ARHITECTURĂ Arh. Șerban CONSTANTINESCU			AMPLASAMENT: COMUNA SUICI, JUDEȚUL ARGEȘ		A02
	DESENAT Ing. OPRISANU ANDREEA			TITLU PLANȘĂ: PLAN DE DEMISOL - SITUAȚIE EXISTENTĂ		