


FAȚADĂ SUD-VEST (PRINCIPALĂ) - PROPUNERE

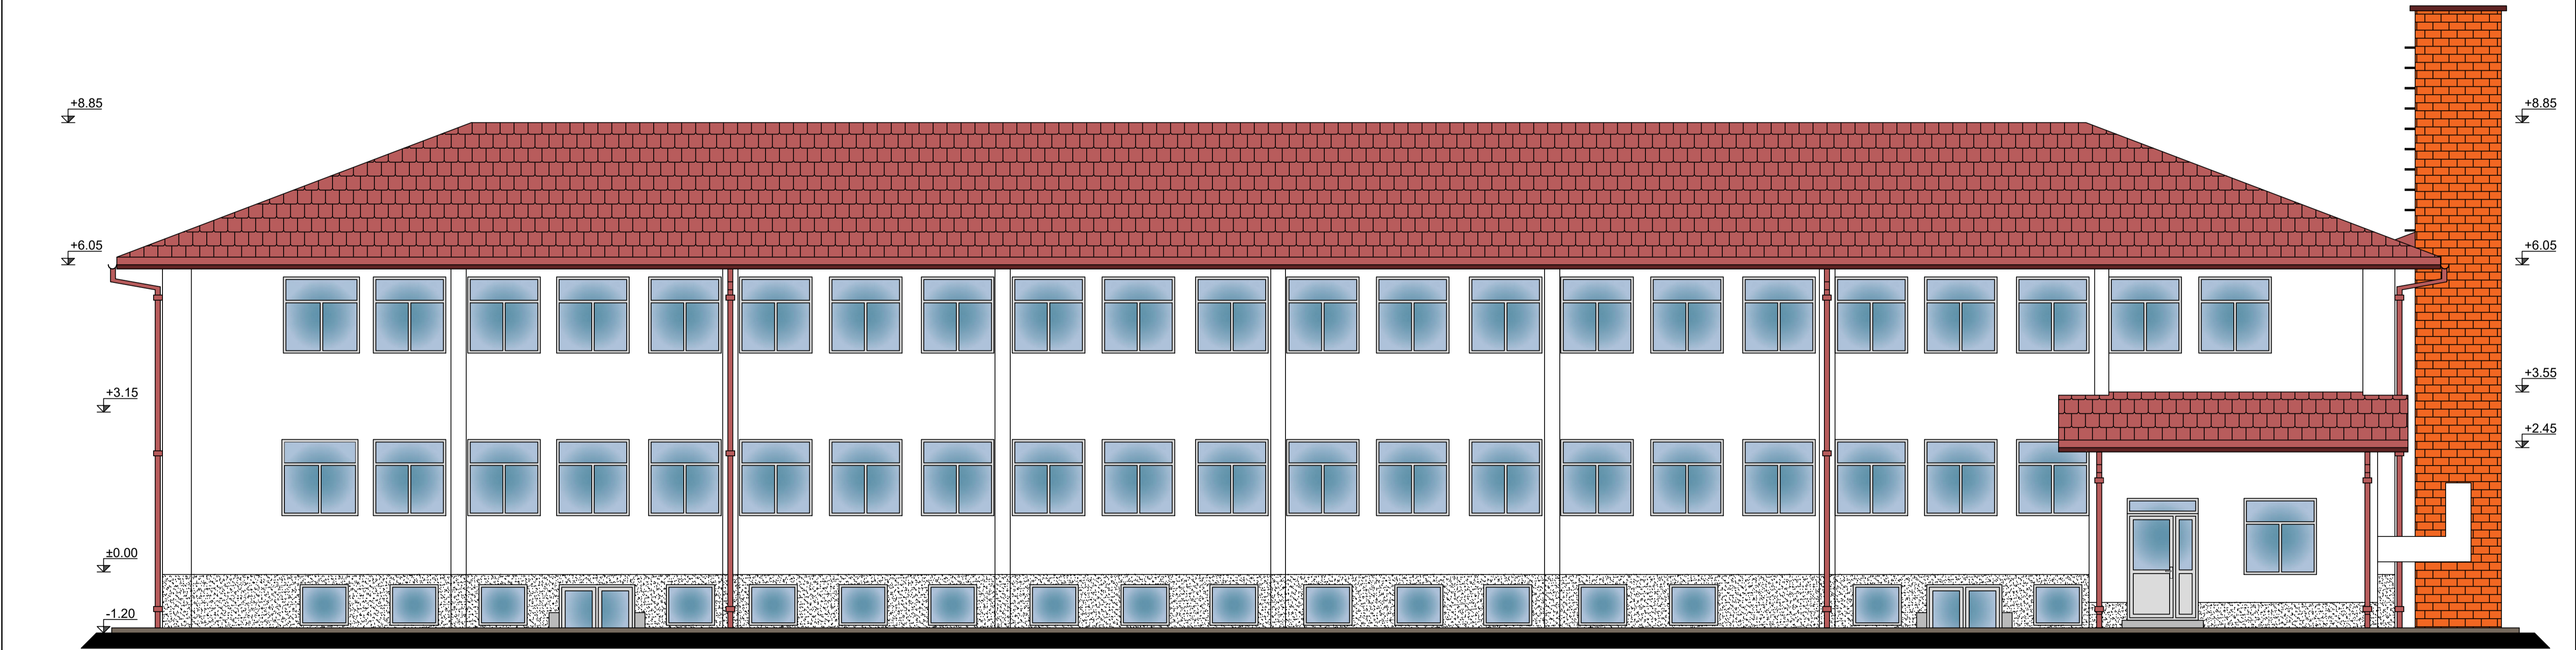

FAȚADĂ NORD-EST (POSTERIOARĂ) - PROPUNERE

Legendă finisaje:
Pereți: Termosistem + tencuială decorativă
Soclu: Tencuială similipiatră
Ferestre: Tâmplărie PVC
Învelitoare: Țiglă ceramică
Burlan: tablă zincată
Jgheab: tablă zincată
Pazie: Chereștea rășinoase

PROIECTANT GENERAL GEMA PROIECT EXPERT SRL Curtea de Argeș, Str. Cuza Vodă, Nr.131, Et. 1, Birou nr. 2 și nr. 3, Jud. Argeș RC: 3632158/2006, Tel. 0744605403		Categorie Imp. "C" - Clasă Imp. III. Grad II Rezist. Foc.	
PROIECTANT SPECIALITATE CRESO STUDIO BIOFILIC SRL Piașet, Str. Bibescu Vodă, Nr. 2, Bl. P2, Sc. F, Ap.8, RC: 3031660/2022; C.U.I.: 46362111 ☎ 0731481098		BENEFICIAR: UNITATEA DE ASISTENȚĂ MEDICO-SOCIALĂ SUICI, ARGEȘ	
ȘEF PROIECT ARHITECTURĂ DESENAT Ing. OPRÎȘANU ANDREEA		TITLU PROIECT: REABILITARE, MODERNIZARE ȘI EXTINDERE PAVILION P+1	
TITLU PLANȘĂ: FAȚADE I - SITUAȚIE PROPUȘĂ		SCALA: 1:50 DATA: IULIE 2024	PROIECT NR. 130/2024 FAZA S.F. MIXT A14