


-PLAN PARTER PROPUS-
CURENTI SLABI-VD,CATV,CCTV,APELARE
MEDICALA
SCARA 1:100

PLAN PARTER PROPUNERE

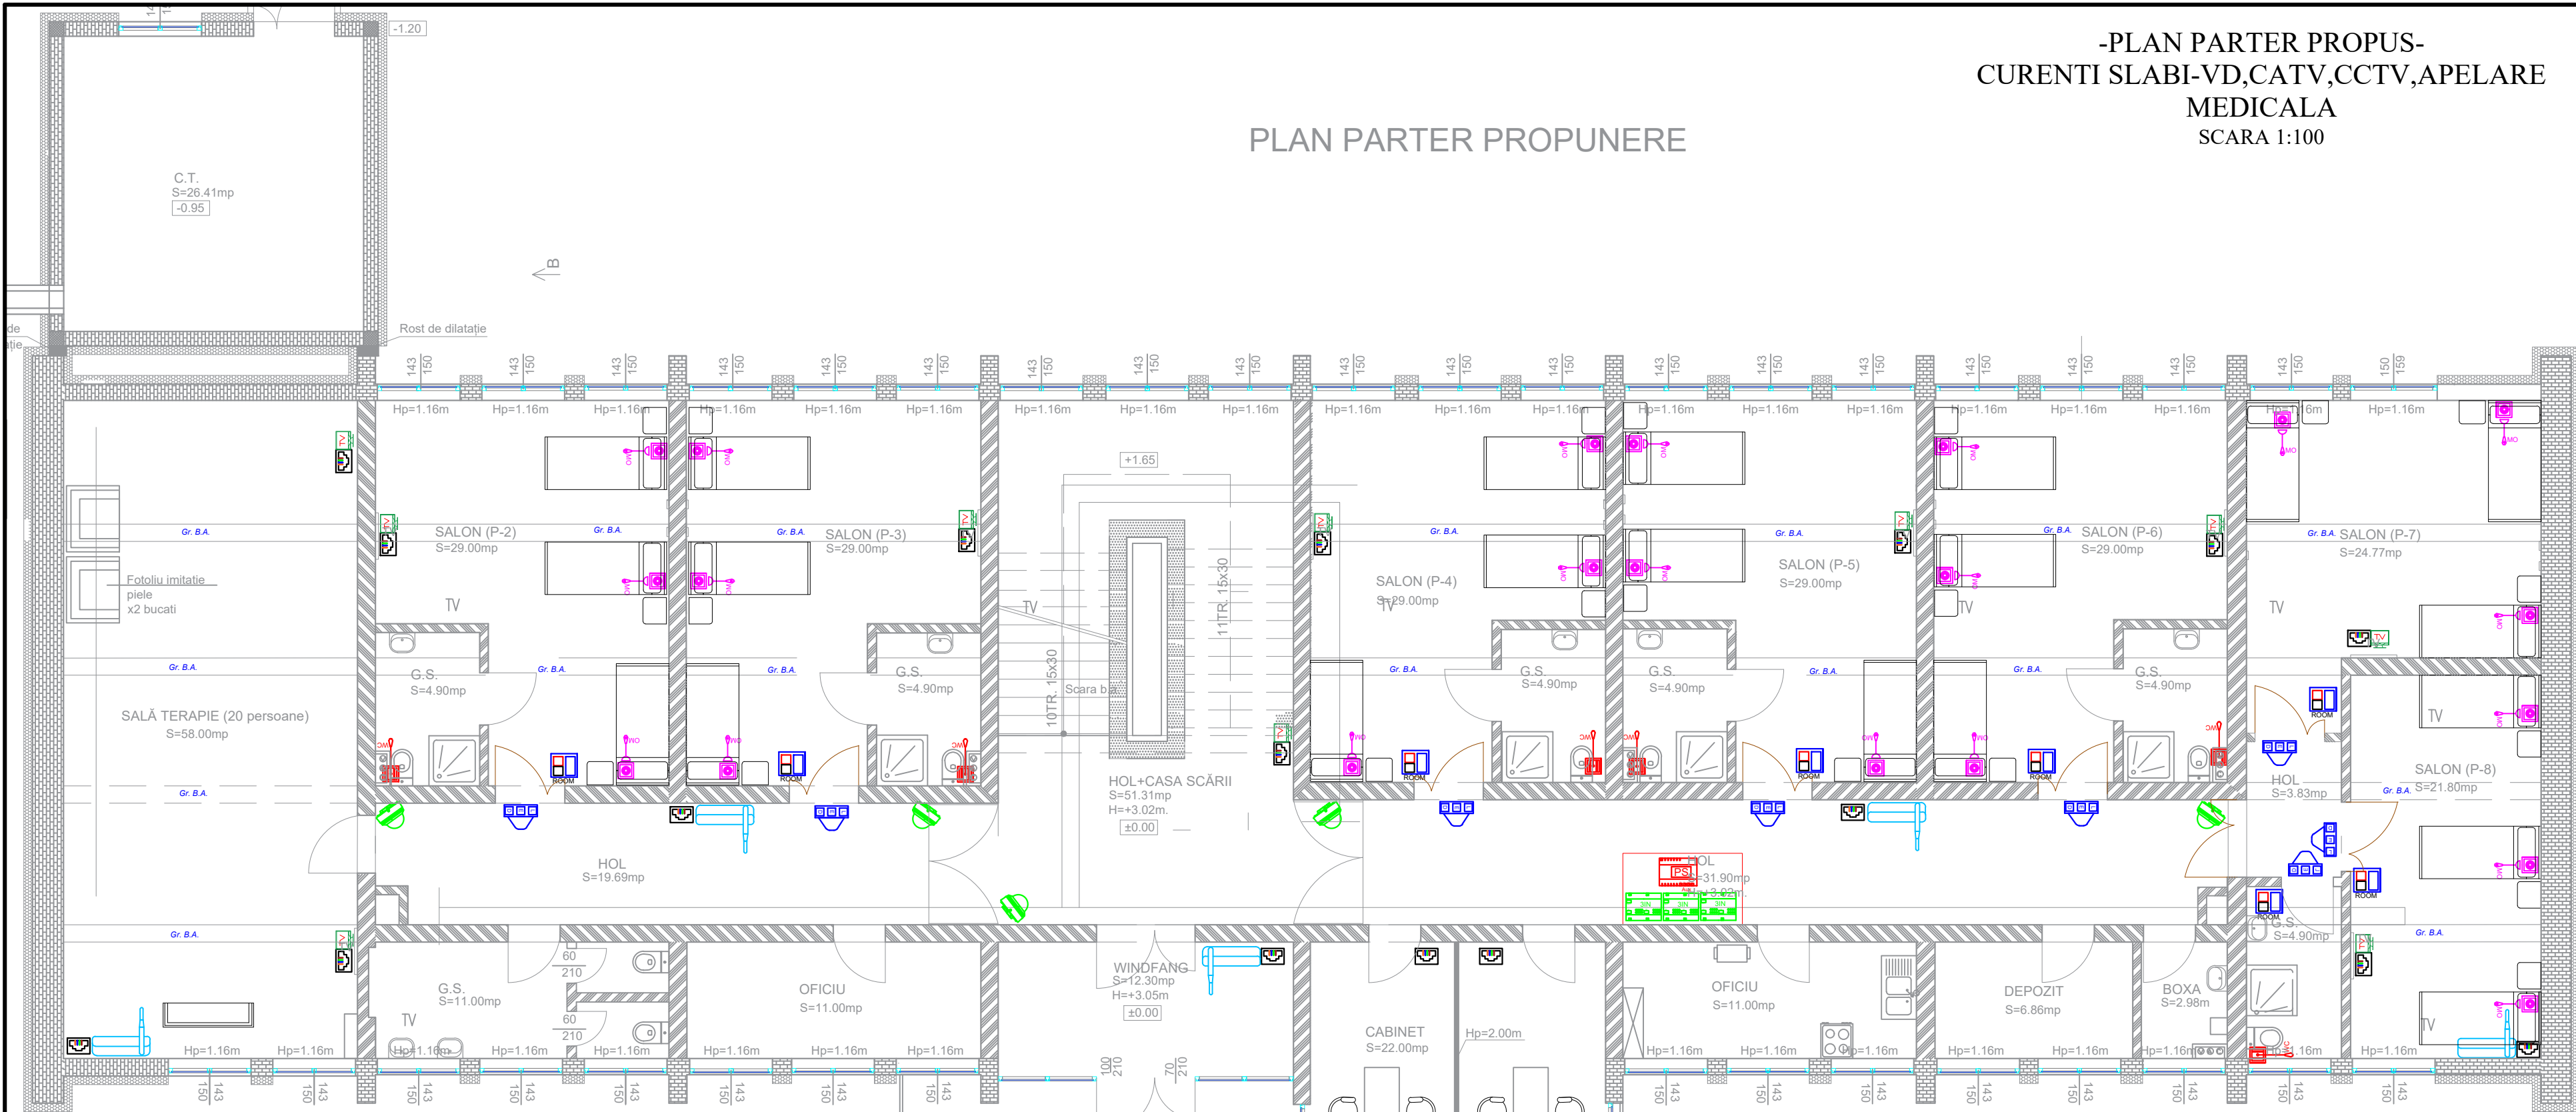

LEGENDA CCTV

- Camera video fixa de interior tip DOM-POE , 360 de grade, 6Mp,echipare IR cu raza 15m, 25/30fps, montaj aparent
- Cablu date UTP cat.6a,500 MHz
- NVR 16 canale + 2 HDD-uri - montaj Rack
- Switch 16 canale POE - montaj Rack

LEGENDA APELARE MEDICALA

- Modul de semnalizare pentru 6 camere/bai
- Sursa de alimentare 230Vca/24-27Vcc, 48W
- Modul de management pentru 3 unitati de usa
- Unitate de usa pentru sistem apelare de urgenta echipata cu 1LED rosu, 1LED alb si un buton pentru prezenta personal
- Indicator optic pentru usa echipat cu 2 LED-uri - rosu si alb cu montaj ingropat/aparent
- Sistem apelare personal cu snur ,pentru montaj in bai cu priza magnetica
- Sistem apelare asistenta format din telecomanda, priza magnetica 2 module montata in ansamblu ghena cap de pat.
- Cablu 2 x 2 x 0.8 mm
- Cablu alimentare N2XH 2x2.5 mm

LEGENDA VD+CATV

- Priza simpla voce-date, RJ45, CAT6a UTP, montaj ingropat.
- Acces Point, montaj la nivelul tavanului.
- Priza simpla TV, RG6, montaj ingropat.
- Cablu UTP cat6a
- Cablu RG6 Cu-Cu
- Dulap cablare structurata DT, 26U H1299 x W600 x D800, 19"

SPECIALITATEA: "SISTEM DE DETECTARE SI ALARMARE INCENDIU"				PROIECTANT GENERAL: GEMA PROIECT EXPERT SRL	
VERIFICATOR	NUME	SEMNATURA	CERINTA	REFERAT/EXPERTIZA	
	Proiectare			BENEFICIAR:	PROIECT NR.
	Curtea de Arges, str. Stefan cel Mare, nr.1, Jud. Arges			UNITATEA DE ASISTENTA MEDICO-SOCIALA SUICI, ARGES	
	C.U.I. 40418542; RC: 103/169/2019			ADRESA:	
	Tel. 0751460059 ; Email: rinprojectexpert@gmail.com			COMUNA SUICI, JUDETUL ARGES	
SPECIFICATIA	NUME	SEMNATURA	SCARA	TITLU PROIECT:	FAZA
SEF PROIECT			1:100	REABILITARE, MODERNIZARE SI EXTINDERE PAVILION P+1	S.F. MIXT
PROIECTAT	ING. IORGA SILVIU		DATA	TITLU PLANSA:PLAN PARTER - SITUATIE PROPUSA	PLANSA NR.
DESENAT	ING. IORGA SILVIU		2024	CURENTI SLABI-VD,CATV,CCTV APELARE MEDICALA	ICS-01