


-PLAN PARTER PROPUȘ-
ILUMINAT
SCARA 1:100


PLAN PARTER PROPUNERE

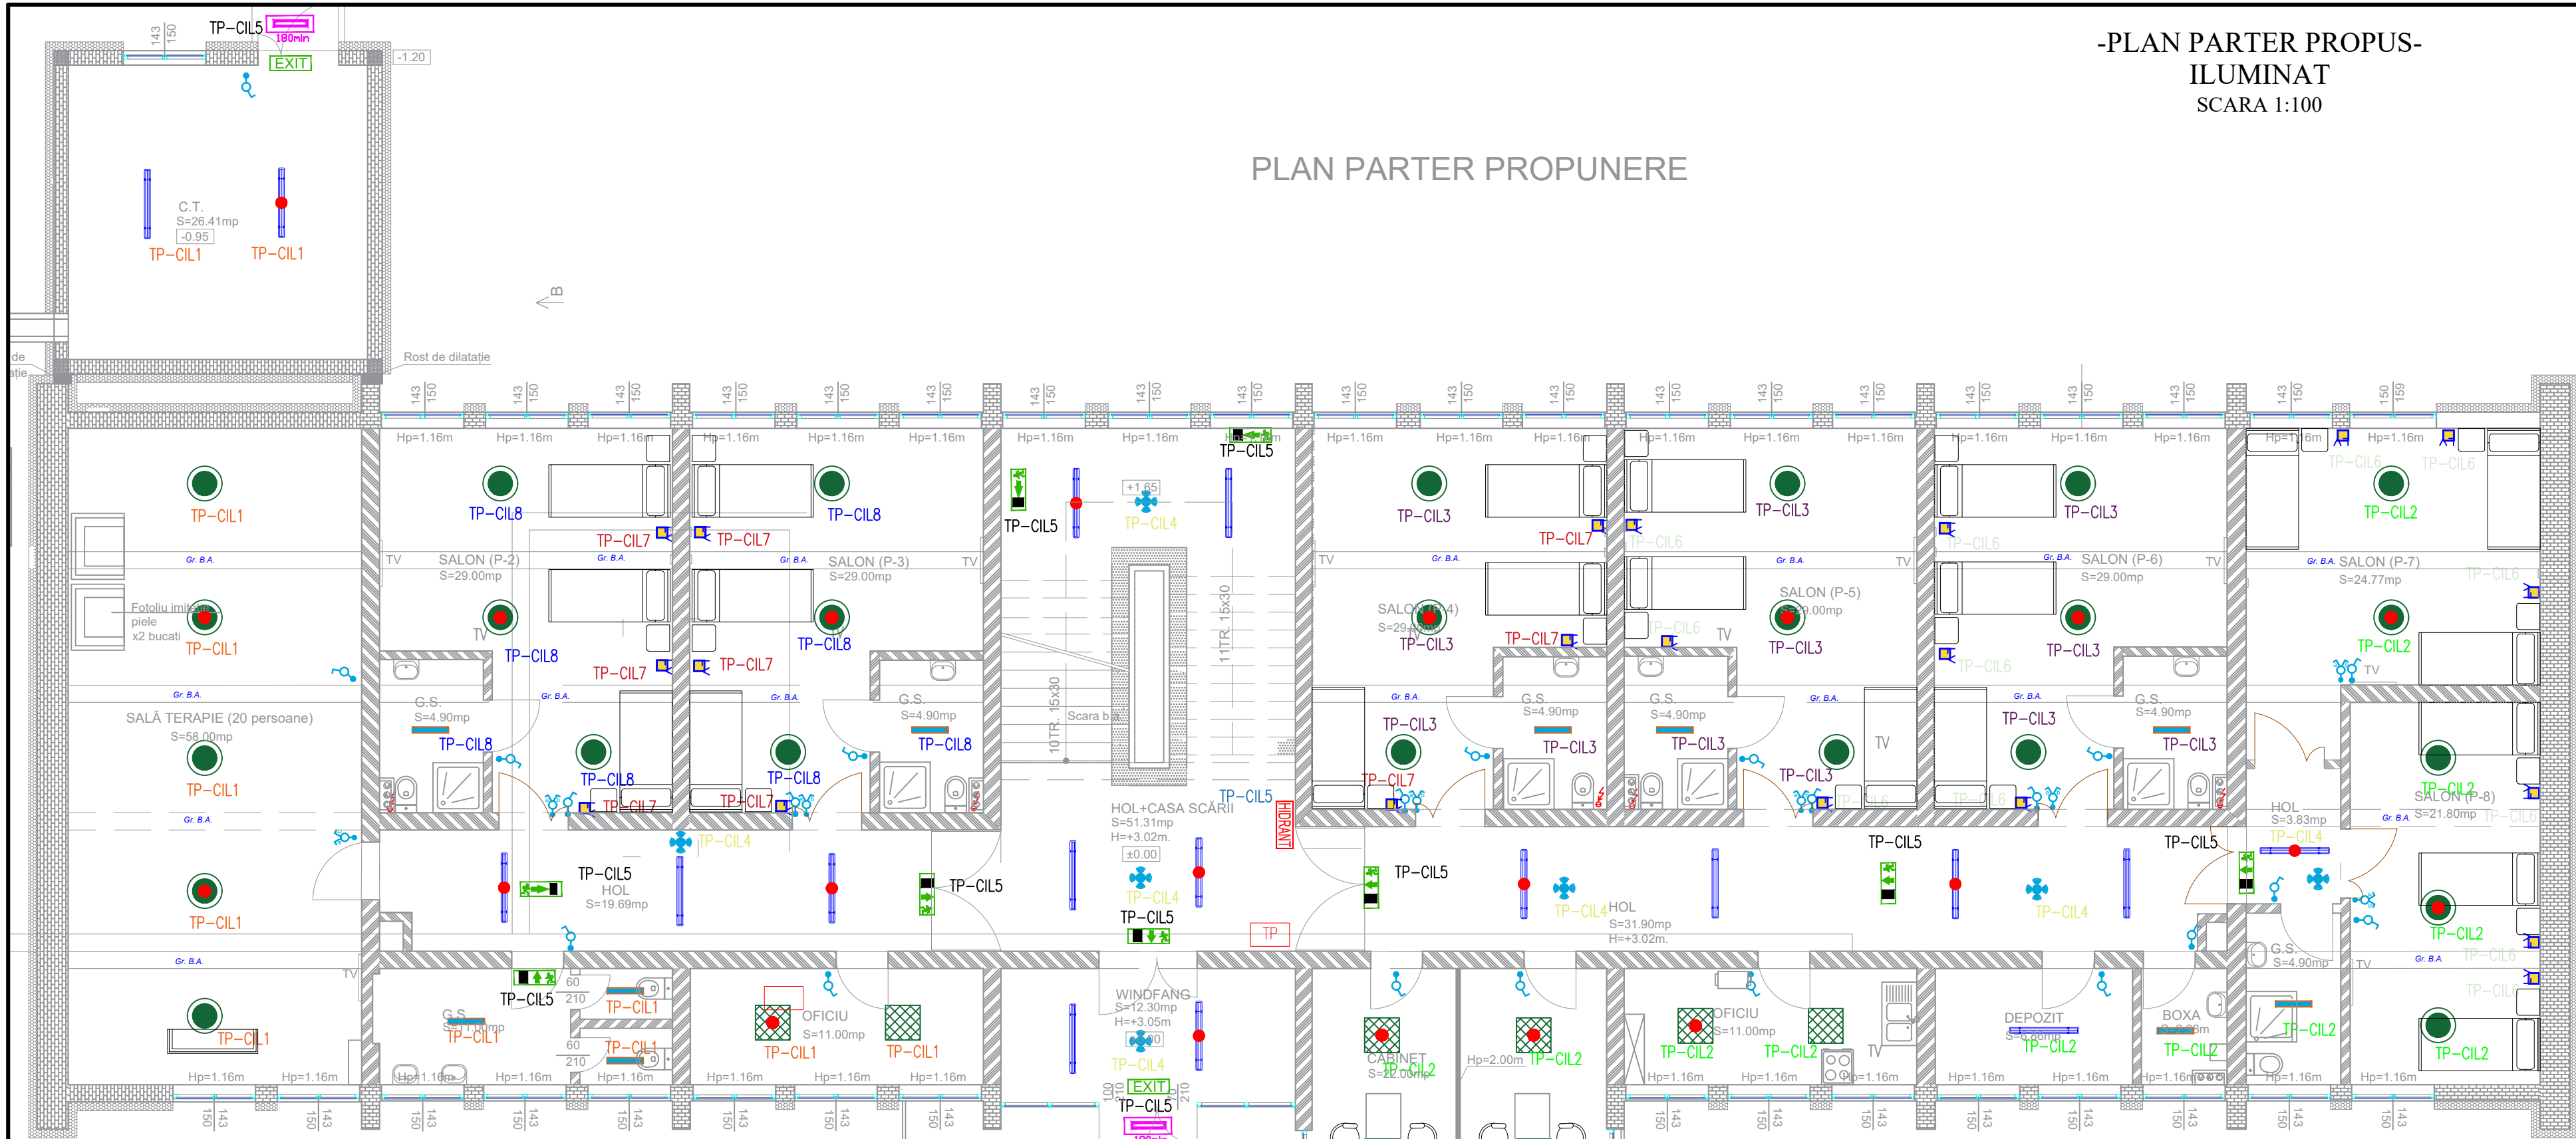

LEGENDA

- Corp de iluminat aplica LED, indice de redare a culorii ≥ 80 , temperatura de culoare 4000K, 31W, IP20/44, montaj aparent
- Corp de iluminat aplica LED, indice de redare a culorii ≥ 80 , temperatura de culoare 4000K, 31W, IP20/44, echipat cu baterie cu autonomie minim 3 ore, montaj aparent
- Corp de iluminat liniar LED, temperatura de culoare 4000K, 600x90mm, 17W, IP65, montaj aparent
- Corp de iluminat panel LED, temperatura de culoare 4000K, 600x600mm, 17W, IP65, montaj aparent
- Corp de iluminat panel LED, temperatura de culoare 4000K, 600x600mm, 17W, IP65, echipat cu baterie cu autonomie minim 3 ore, montaj aparent
- Corp de iluminat cu sursa LED 20.5W, 2700lm, temperatura de culoare 4000K, IP20, montaj aparent pe tavan.
- Corp de iluminat cu sursa LED 20.5W, 2700lm, temperatura de culoare 4000K, IP20, montaj aparent pe tavan, echipat cu baterie cu autonomie minim 3 ore.
- Corp de iluminat pentru iluminatul de siguranță, tip permanent, cu sursa cu LED-uri 2W, autonomie 3h, etichetat cu pictograma pentru marcarea căilor de evacuare, IP20
- Corp de iluminat pentru iluminatul de siguranță, tip permanent, cu sursa cu LED-uri 2W, autonomie 3h, etichetat cu pictograma pentru Hidrant, IP20
- Corp de iluminat cu pentru iluminatul de siguranță, tip permanent, LED 5W, tip permanent, montat aparent pe perete, echipat cu baterie cu autonomie minim 3h
- Corp de iluminat cu sursa LED 20.5W, 2700lm, temperatura de culoare 4000K, IP20, montaj aparent pe tavan, echipat cu baterie cu autonomie minim 3 ore, pentru continuarea lucrului
- Intrerupator simplu, tip 250V/10A, IP20, montaj îngropat, complet echipat, inclusiv doza de aparat
- Intrerupator dublu, tip 250V/10A, IP20, montaj îngropat, complet echipat, inclusiv doza de aparat
- Intrerupator cap scara, tip 250V/10A, IP20, montaj aparent, complet echipat, inclusiv doza de aparat
- Corp de iluminat veghe, LED, dimensiuni 80mmx80mmx40mm, montaj aparent, echipat cu kit de urgență cu autonomie 3h
- Senzor prezenta 360 grade, montaj aparent

PARTER		GRANIT FIAMAT		pardoseli	
1	WINDFANG	12,30	mp	gresie anti derapantă	
2	HOL+CASA SCĂRII	51,31	mp	ovoor PVC	
3	HOL	19,89	mp	ovoor PVC	
4	OFICIU	11,00	mp	gresie anti derapantă	
5	GRUP SANITAR	11,00	mp	gresie anti derapantă	
6	SALĂ TERAPIE	58,00	mp	gresie anti derapantă	
7	SALON (P-2)	28,00	mp	ovoor PVC	
8	GRUP SANITAR	4,90	mp	ovoor PVC	
9	SALON (P-3)	28,00	mp	ovoor PVC	
10	GRUP SANITAR	4,90	mp	ovoor PVC	
11	HOL	31,90	mp	ovoor PVC	
12	OFICIU	11,00	mp	gresie anti derapantă	
13	DEPOZIT	6,86	mp	gresie anti derapantă	
14	BOXA	2,98	mp	gresie anti derapantă	
15	HOL	3,83	mp	ovoor PVC	
16	SALON (P-4)	28,00	mp	ovoor PVC	
17	GRUP SANITAR	4,90	mp	ovoor PVC	
18	SALON (P-5)	28,00	mp	gresie anti derapantă	
19	GRUP SANITAR	4,90	mp	ovoor PVC	
20	SALON (P-6)	28,00	mp	gresie anti derapantă	
21	GRUP SANITAR	4,90	mp	ovoor PVC	
22	SALON (P-7)	24,77	mp	gresie anti derapantă	
23	SALON (P-8)	21,80	mp	gresie anti derapantă	
24	GRUP SANITAR	4,90	mp	ovoor PVC	
25	CABINET	22,00	mp	gresie anti derapantă	
Sup. Locuibilă		224,80	mp		
Sup. Utilă		462,84	mp		
Sup. Desf. Nivel		562,14	mp		
Sup. Desf. Totală		1686,42	mp		

PROIECTANT GENERAL: GEMA PROIECT EXPERT SRL					
VERIFICATOR	NUME	SEMNTURA	CERINTA	REFERAT/EXPERTIZA	
	Proiectare Curtea de Argeș, str. Stefan cel Mare, nr. 1, Jud. Argeș C.U.I. 40418542; RC: 103/169/2019 Tel. 0751460059; Email: rinprojectexpert@gmail.com			BENEFICIAR: UNITATEA DE ASISTENTA MEDICO-SOCIALA SUICI/ARGES ADRESA: COMUNA SUICI, JUDEUL ARGES	PROIECT NR. 20/2024
	SPECIFICATIA	NUME	SEMNTATURA	SCARA 1:100	TITLU PROIECT: REABILITARE, MODERNIZARE SI EXTINDERE PAVILION P+1 FAZA S.F. MIXT
PROIECTAT	ING. IORGA SILVIU			DATA 2024	TITLU PLANSA: PLAN PARTER - SITUATIE PROPUȘA ILUMINAT
DESENAT	ING. IORGA SILVIU				PLANSĂ NR. IE-02