


PLAN ETAJ PROPUNERE

-PLAN ETAJ 1 PROPUS-  
ILUMINAT  
SCARA 1:100

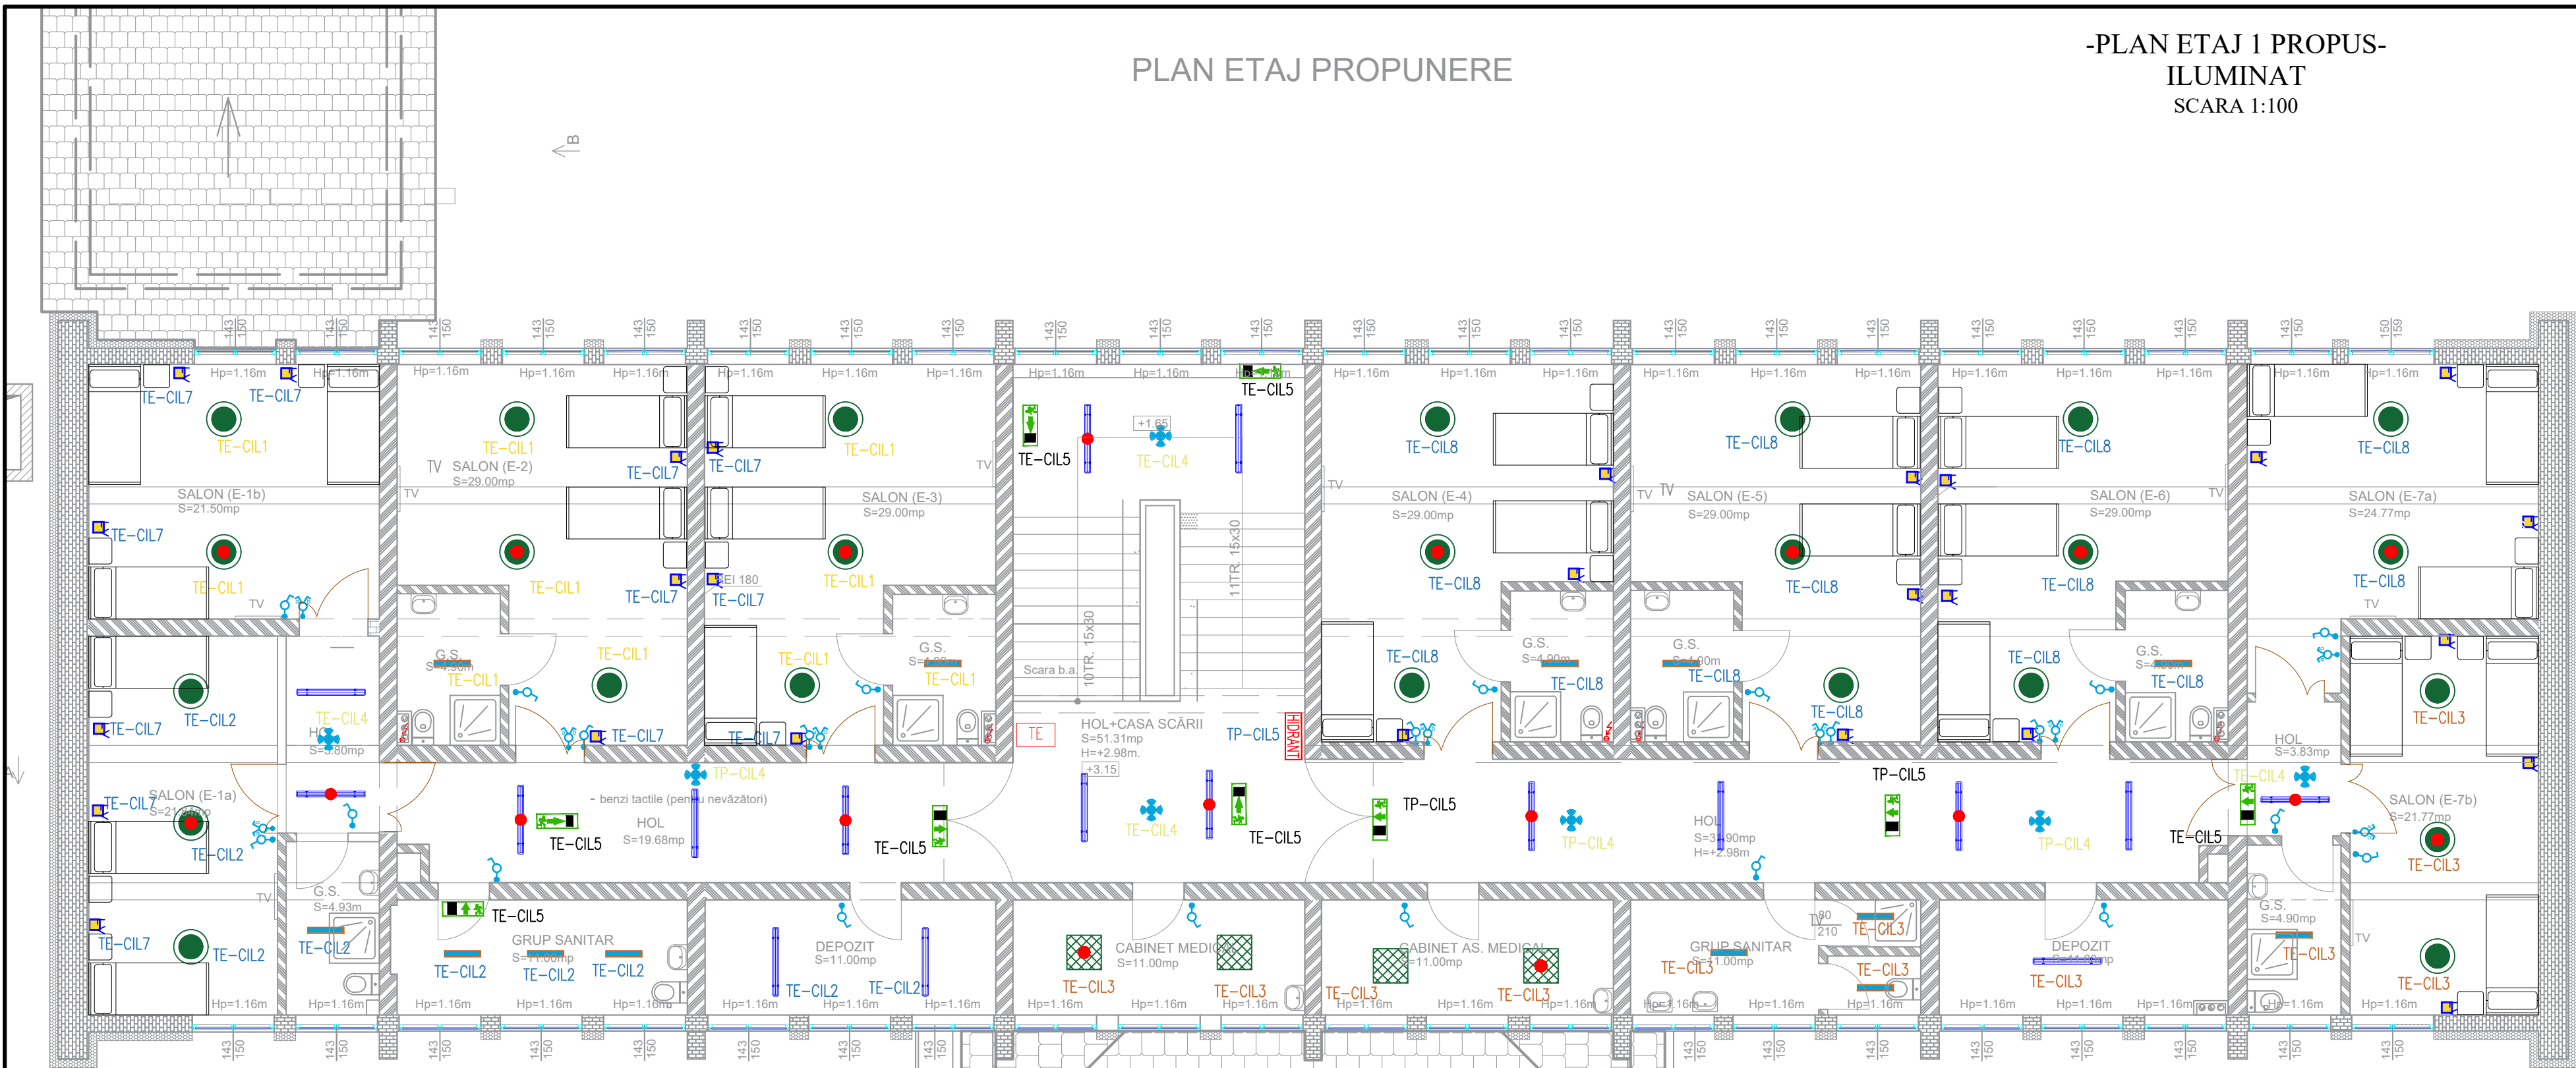

LEGENDA

- Corp de iluminat aplica LED, indice de redare a culorii  $\geq 80$ , temperatura de culoare 4000K,, 31W, IP20/44, montaj aparent
- Corp de iluminat aplica LED, indice de redare a culorii  $\geq 80$ , temperatura de culoare 4000K,, 31W, IP20/44, echipat cu baterie cu autonomie minim 3 ore, montaj aparent
- Corp de iluminat liniar LED, temperatura de culoare 4000K,600x90mm, 17W, IP65, montaj aparent
- Corp de iluminat panel LED, temperatura de culoare 4000K,600x90mm, 17W, IP65, montaj aparent
- Corp de iluminat panel LED, temperatura de culoare 4000K,600x90mm, 17W, IP65, echipat cu baterie cu autonomie minim 3 ore, montaj aparent
- Corp de iluminat cu sursa LED 20.5W,temperatura de culoare 4000K, IP20, montaj aparent pe tavan.
- Corp de iluminat cu sursa LED 20.5W, temperatura de culoare 4000K, IP20, montaj aparent pe tavan, echipat cu baterie cu autonomie minim 3 ore.
- Corp de iluminat pentru iluminatul de siguranta, tip permanent, cu sursa cu LED-uri 2W, autonomie 3h, etichetat cu pictograma pentru marcarea cailor de evacuare, IP20
- Corp de iluminat pentru iluminatul de siguranta, tip permanent, cu sursa cu LED-uri 2W, autonomie 3h, etichetat cu pictograma pentru Hidrant, IP20
- Corp de iluminat cu pentru iluminatul de siguranta, tip permanent, LED 5W, tip permanent, montat aparent pe perete, echipat cu baterie cu autonomie minim 3h
- Intrerupator simplu, tip 250V/10A, IP20, montaj ingropat, complet echipat, inclusiv doza de aparat
- Intrerupator dublu, tip 250V/10A, IP20, montaj ingropat, complet echipat, inclusiv doza de aparat
- Intrerupator cap scara, tip 250V/10A, IP20, montaj ingropat, complet echipat, inclusiv doza de aparat
- Corp de iluminat veghe, LED,dimensiuni 80mmx80mmx40mm ,montaj aparent, echipat cu kit de emergenta cu autonomie 3h
- Senzor prezenta 360 grade,montaj aparent

| ETAJ |                 | pardoseli          |
|------|-----------------|--------------------|
| 1    | HOL+CASA SCĂRII | 51,31 mp covor PVC |
| 2    | HOL             | 31,90 mp covor PVC |
| 3    | HOL             | 19,68 mp covor PVC |
| 4    | HOL             | 5,80 mp covor PVC  |
| 5    | GRUP SANITAR    | 4,93 mp covor PVC  |
| 6    | SALON (E-1a)    | 21,84 mp covor PVC |
| 7    | SALON (E-1b)    | 21,50 mp covor PVC |
| 8    | SALON (E-2)     | 29,00 mp covor PVC |
| 9    | GRUP SANITAR    | 4,90 mp covor PVC  |
| 10   | SALON (E-3)     | 29,00 mp covor PVC |
| 11   | GRUP SANITAR    | 4,90 mp covor PVC  |
| 12   | SALON (E-4)     | 29,00 mp covor PVC |
| 13   | GRUP SANITAR    | 4,90 mp covor PVC  |
| 14   | SALON (E-5)     | 29,00 mp covor PVC |
| 15   | GRUP SANITAR    | 4,90 mp covor PVC  |
| 16   | SALON (E-6)     | 29,00 mp covor PVC |
| 17   | GRUP SANITAR    | 4,90 mp covor PVC  |
| 18   | SALON (E-7a)    | 24,77 mp covor PVC |
| 19   | HOL             | 3,83 mp covor PVC  |
| 20   | SALON (E-7b)    | 21,77 mp covor PVC |

|                   |                          |                               |
|-------------------|--------------------------|-------------------------------|
| 21                | GRUP SANITAR             | 4,90 mp covor PVC             |
| 22                | DEPOZIT                  | 11,00 mp gresie antiderapantă |
| 23                | GRUP SANITAR             | 11,00 mp gresie antiderapantă |
| 24                | CABINET ASISTENT MEDICAL | 11,00 mp covor PVC            |
| 25                | CABINET MEDICAL          | 11,00 mp covor PVC            |
| 26                | DEPOZIT                  | 11,00 mp gresie antiderapantă |
| 27                | GRUP SANITAR             | 11,00 mp gresie antiderapantă |
| Sup. Locuibilă    |                          | 234,88 mp                     |
| Sup. Utilă        |                          | 447,73 mp                     |
| Sup. Desf. Nivel  |                          | 562,14 mp                     |
| Sup. Desf. Totală |                          | 1686,42 mp                    |

|   |  |            |         |  |             |
|---|--|------------|---------|--|-------------|
|   |  |            |         | PROIECTANT GENERAL: GEMA PROIECT EXPERT SRL        |             |
|   |  |            |         |  |             |
| VERIFICATOR   | NUME   | SEMNTATURA | CERINTA | REFERAT/EXPERTIZA                                  |             |
|  | <div>Proiectare</div> <div>Curtea de Arges, str. Stefan cel Mare, nr.1, Jud. Arges</div> <div>C.U.I. 40418542; RC: 303/169/2019</div> <div>Tel. 0751460059 ; Email: rinproiectexpert@gmail.com</div> |            |         | BENEFICIAR:  | PROIECT NR. |
|   |  |            |         | UNITATEA DE ASISTENTA MEDICO-SOCIALA SUICI,ARGES   |             |
|   |  |            |         | ADRESA:  | 20/2024     |
|   |  |            |         | COMUNA SUICI, JUDETUL ARGES                        |             |
| SPECIFICATIA  | NUME   | SEMNTATURA | SCARA   | TITLU PROIECT:                                     | FAZA        |
| SEF PROIECT   |  |            | 1:100   | REABILITARE, MODERNIZARE SI EXTINDERE PAVILION P+1 | S.F. MIXT   |
| PROIECTAT   | ING. IORGA SILVIU  |            | DATA    | TITLU PLANSA:PLAN ETAJ 1 - SITUATIE PROPUSA        | PLANSĂ NR.  |
| DESENAT   | ING. IORGA SILVIU  |            | 2024    | ILUMINAT   | IE-03       |