


PLAN ÎNVELITOARE - RELEVEU

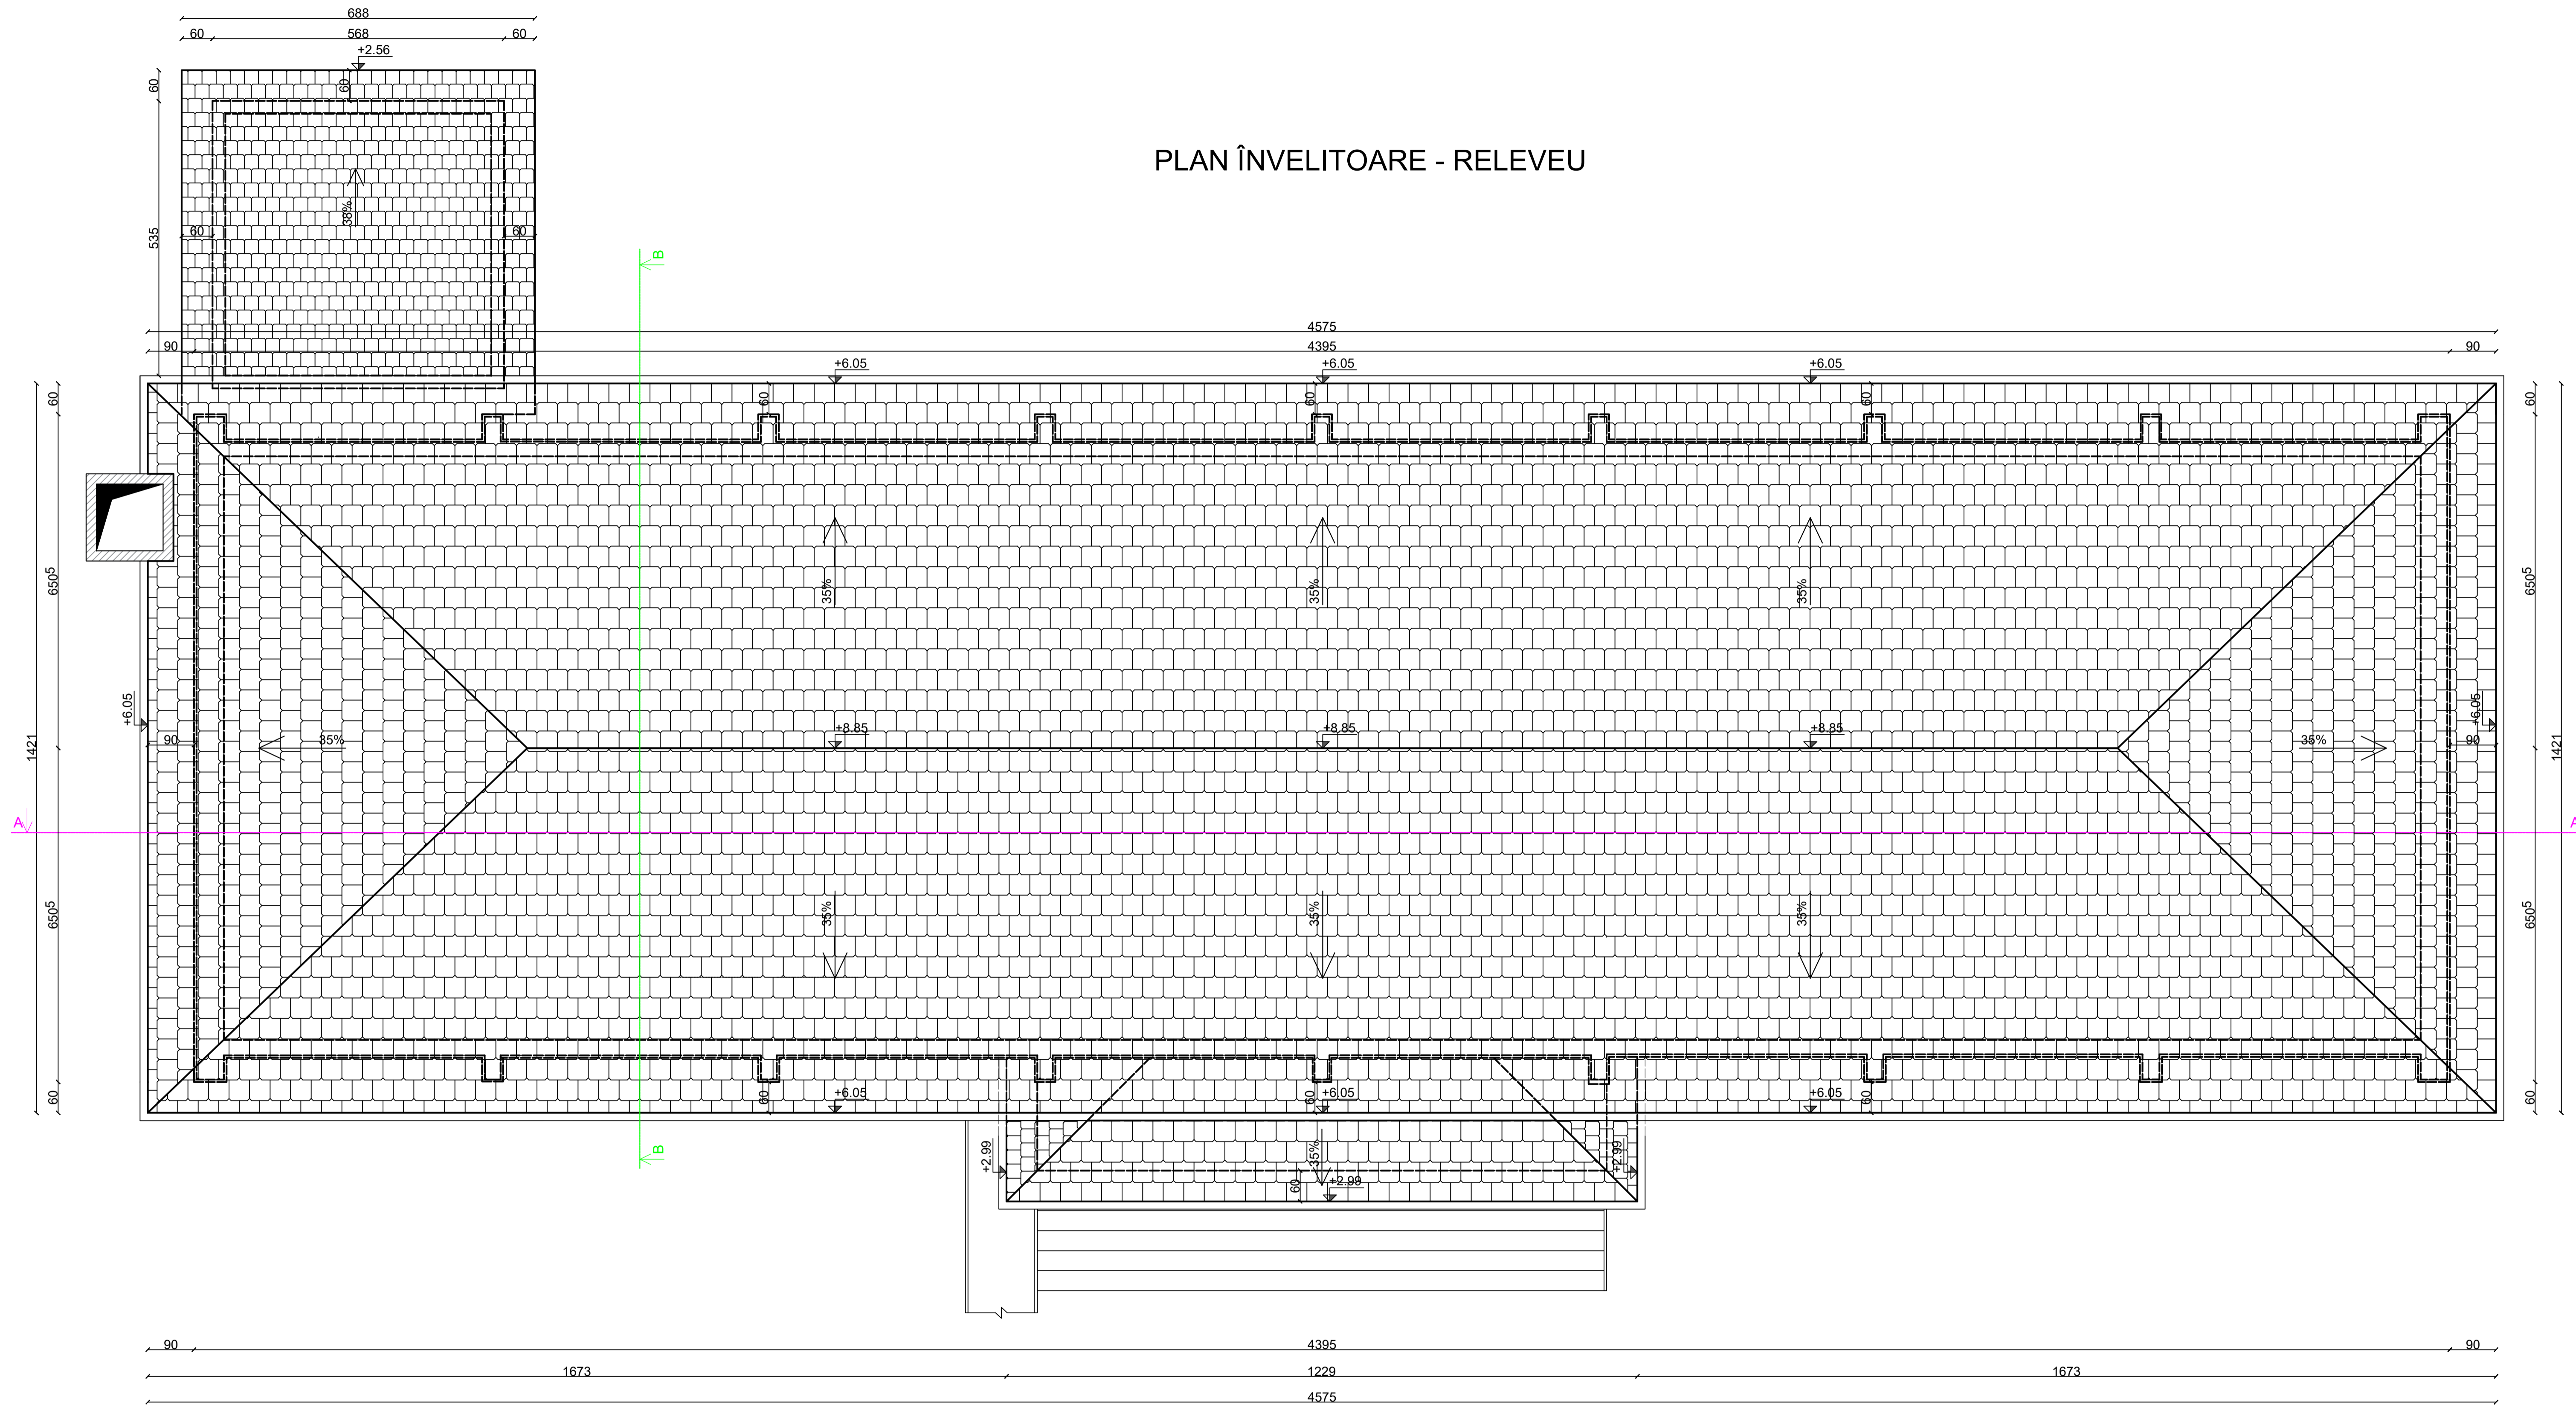

PROIECTANT GENERAL GEMA PROIECT EXPERT SRL Calea de Argeș, Str. Cămin Voda, Nr.131, Et. 1, București nr. 2 și nr. 3, Jud. Argeș RC: 3632158/2005, Tel. 0744605403		PROIECTANT SPECIALIZAT CRESC STUDIO BIOFILIC SRL Piața, Str. Băneasa Voda, Nr. 2, Bl. P2, Sc. F, Ap.8, RC: 3031660/2022; C.U.I.: 46362111 ☎ 0731481098		PROIECT NR. 130/2024	
ȘEF PROIECT ARHITECTURĂ Ing. OPRĂȘANU ANDREEA		ARH. ȘERBAN CONSTANTINESCU		FAZA S.F. MIXT	
DESENAT		Ing. OPRĂȘANU ANDREEA		SCALA: 1:50 DATA: IULIE 2024	
TITLU PLANȘĂ: PLAN DE ÎNVELITOARE - RELEVEU -		TITLU PROIECT: REABILITARE, MODERNIZARE ȘI EXTINDERE PAVILION P+1 AMPLASAMENT: COMUNA SUICI, JUDEȚUL ARGEȘ		A05	