


PLAN ETAJ PROPUNERE

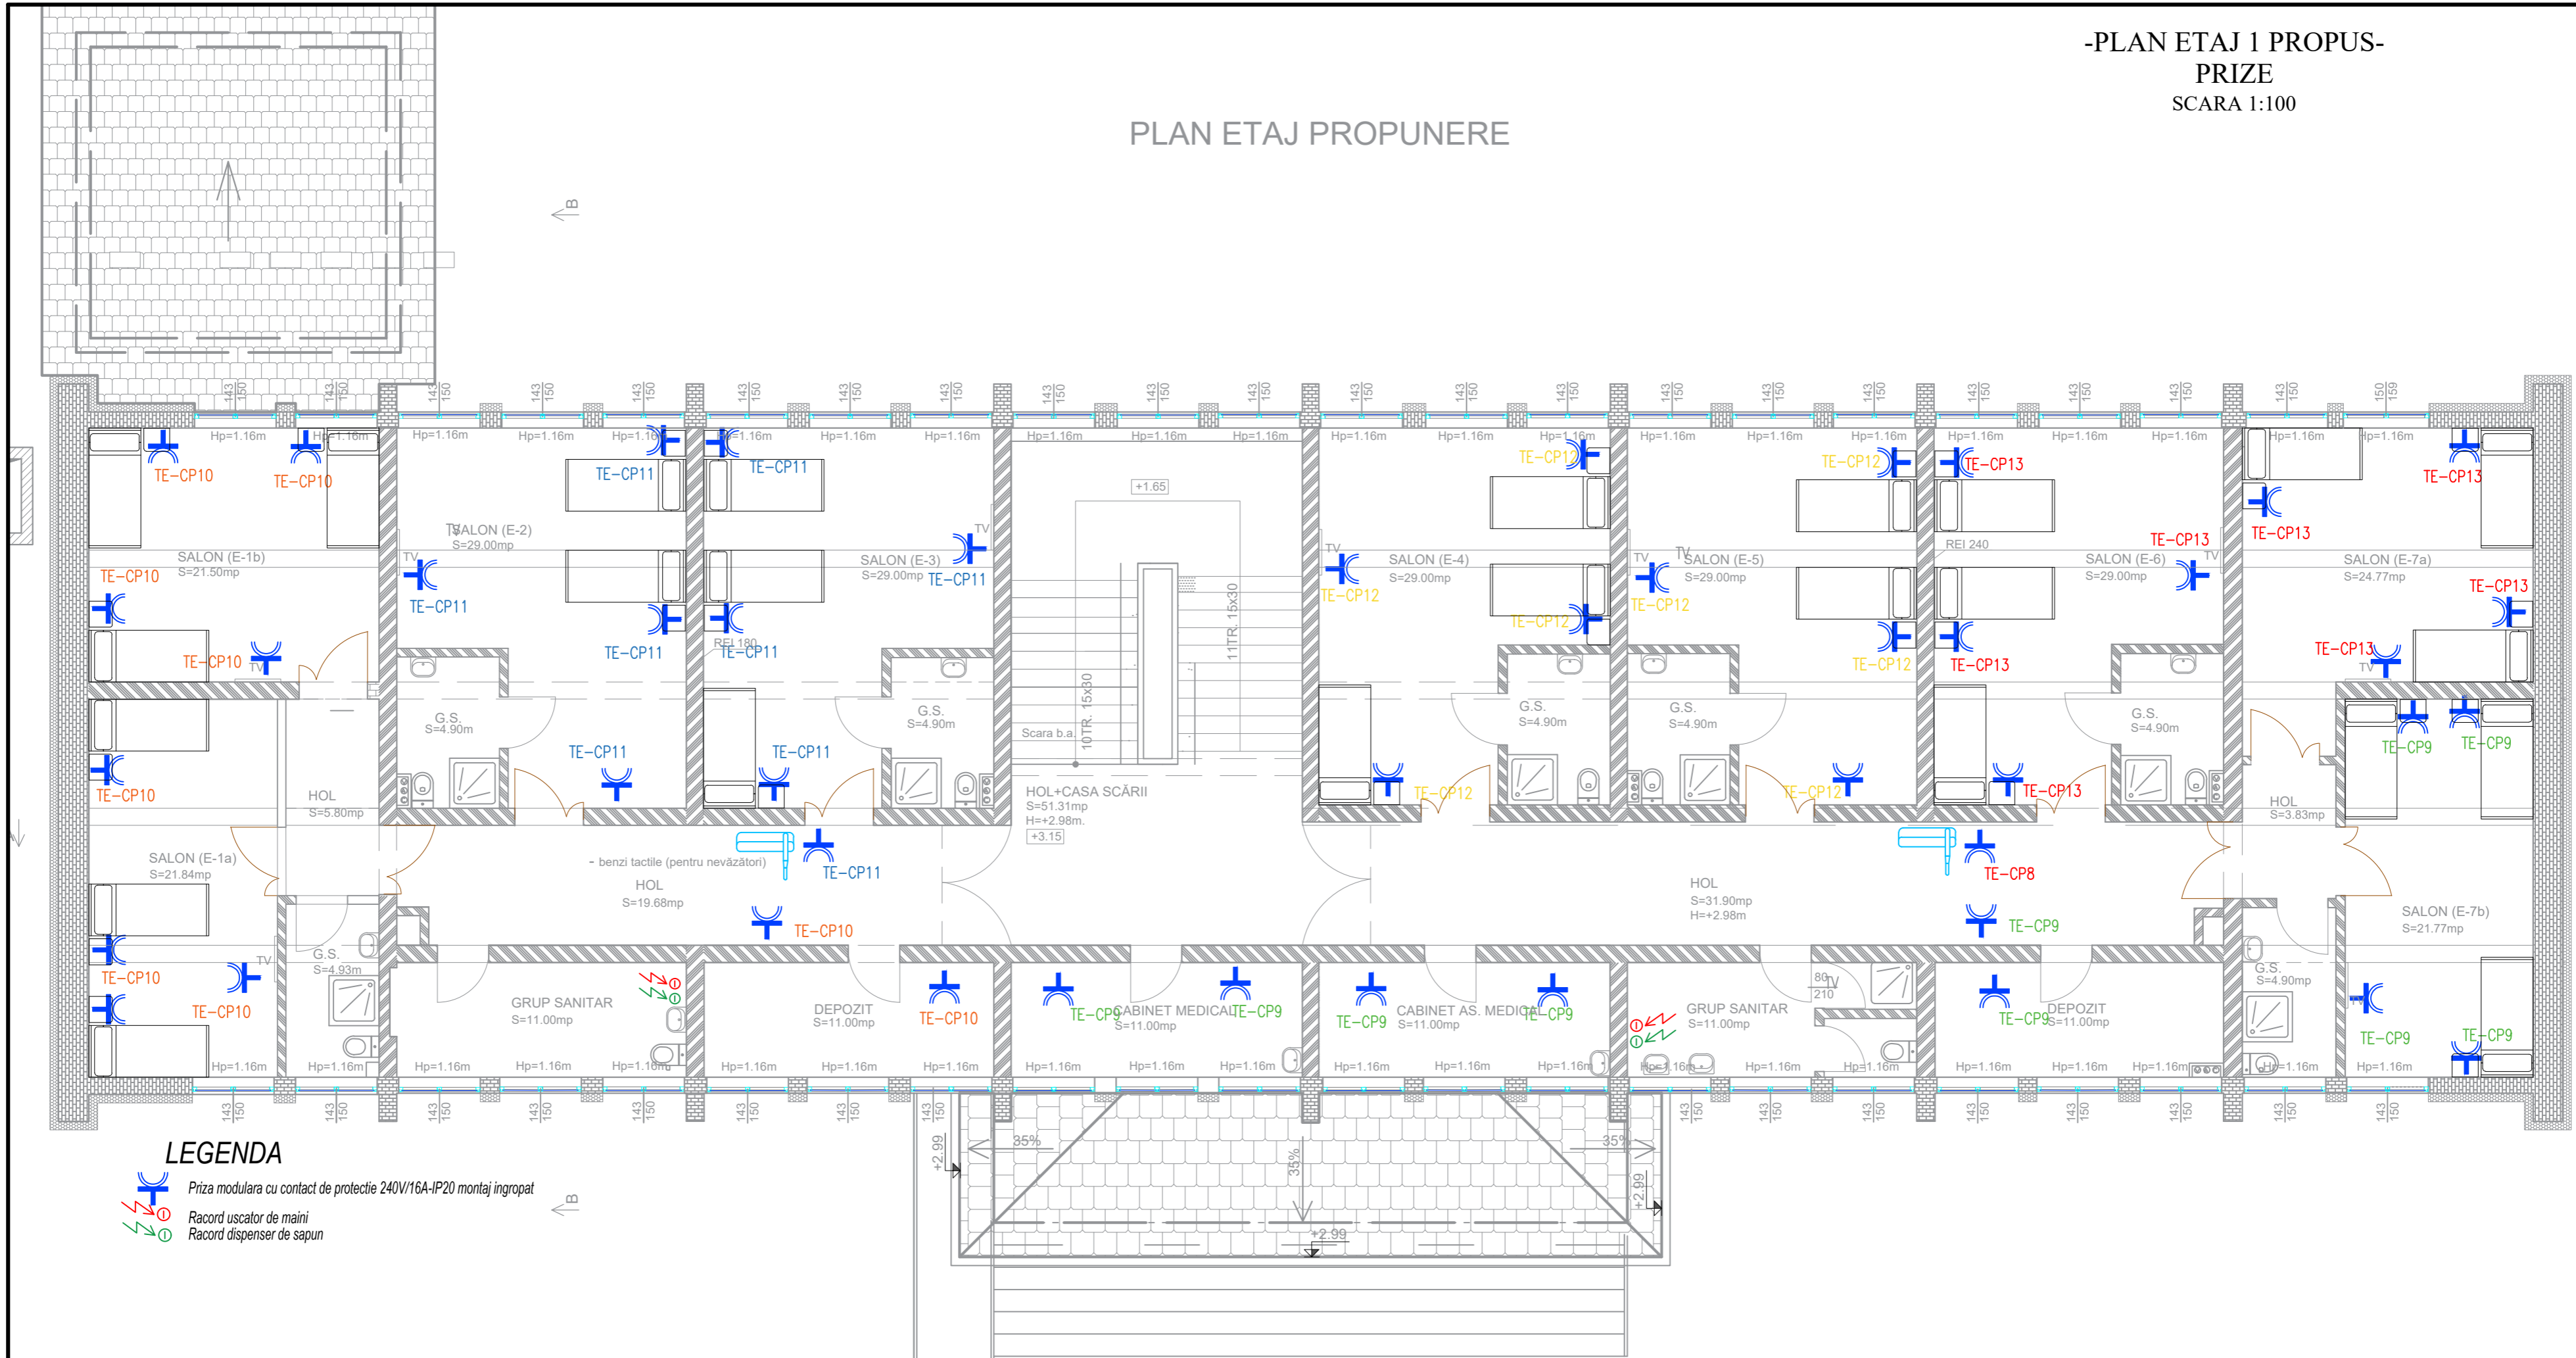

LEGENDA

- Priza modulara cu contact de protectie 240V/16A-IP20 montaj ingropat
- Racord uscator de maini
- Racord dispenser de sapun

ETAJ			pardoseli
1	HOL+CASA SCĂRII	51,31 mp	covor PVC
2	HOL	31,90 mp	covor PVC
3	HOL	19,68 mp	covor PVC
4	HOL	5,80 mp	covor PVC
5	GRUP SANITAR	4,93 mp	covor PVC
6	SALON (E-1a)	21,84 mp	covor PVC
7	SALON (E-1b)	21,50 mp	covor PVC
8	SALON (E-2)	29,00 mp	covor PVC
9	GRUP SANITAR	4,90 mp	covor PVC
10	SALON (E-3)	29,00 mp	covor PVC
11	GRUP SANITAR	4,90 mp	covor PVC
12	SALON (E-4)	29,00 mp	covor PVC
13	GRUP SANITAR	4,90 mp	covor PVC
14	SALON (E-5)	29,00 mp	covor PVC
15	GRUP SANITAR	4,90 mp	covor PVC
16	SALON (E-6)	29,00 mp	covor PVC
17	GRUP SANITAR	4,90 mp	covor PVC
18	SALON (E-7a)	24,77 mp	covor PVC
19	HOL	3,83 mp	covor PVC
20	SALON (E-7b)	21,77 mp	covor PVC

21	GRUP SANITAR	4,90 mp	covor PVC
22	DEPOZIT	11,00 mp	gresie antiderapantă
23	GRUP SANITAR	11,00 mp	gresie antiderapantă
24	CABINET ASISTENT MEDICAL	11,00 mp	covor PVC
25	CABINET MEDICAL	11,00 mp	covor PVC
26	DEPOZIT	11,00 mp	gresie antiderapantă
27	GRUP SANITAR	11,00 mp	gresie antiderapantă
Sup. Locuibilă		234,88 mp	
Sup. Utilă		447,73 mp	
Sup. Desf. Nivel		562,14 mp	
Sup. Desf. Totală		1686,42 mp	

PROIECTANT GENERAL: GEMA PROIECT EXPERT SRL				
VERIFICATOR	NUME	SEMNTURA	CERINTA	REFERAT/EXPERTIZA
	Proiectare Curtea de Arges, str. Stefan cel Mare, nr. 1, Jud. Arges C.U.I. 40418542; RC: J03/169/2019 Tel. 0751460059; Email: rinprojectexpert@gmail.com			BENEFICIAR: UNITATEA DE ASISTENTA MEDICO-SOCIALA SUICI, ARGES ADRESA: COMUNA SUICI, JUDETUL ARGES
				PROIECT NR. 20/2024
SPECIFICATIA	NUME	SEMNTATURA	SCARA	TITLU PROIECT:
SEF PROIECT			1:100	REABILITARE, MODERNIZARE SI EXTINDERE PAVILION P+1
PROIECTAT	ING. IORGA SILVIU		DATA	TITLU PLANSA: PLAN ETAJ 1 - SITUATIE PROPUSA
DESENAT	ING. IORGA SILVIU		2024	PRIZE
				PLANSĂ NR. IE-06