




PLAN CONSOLIDARI SUBSOL
SCARA 1:100

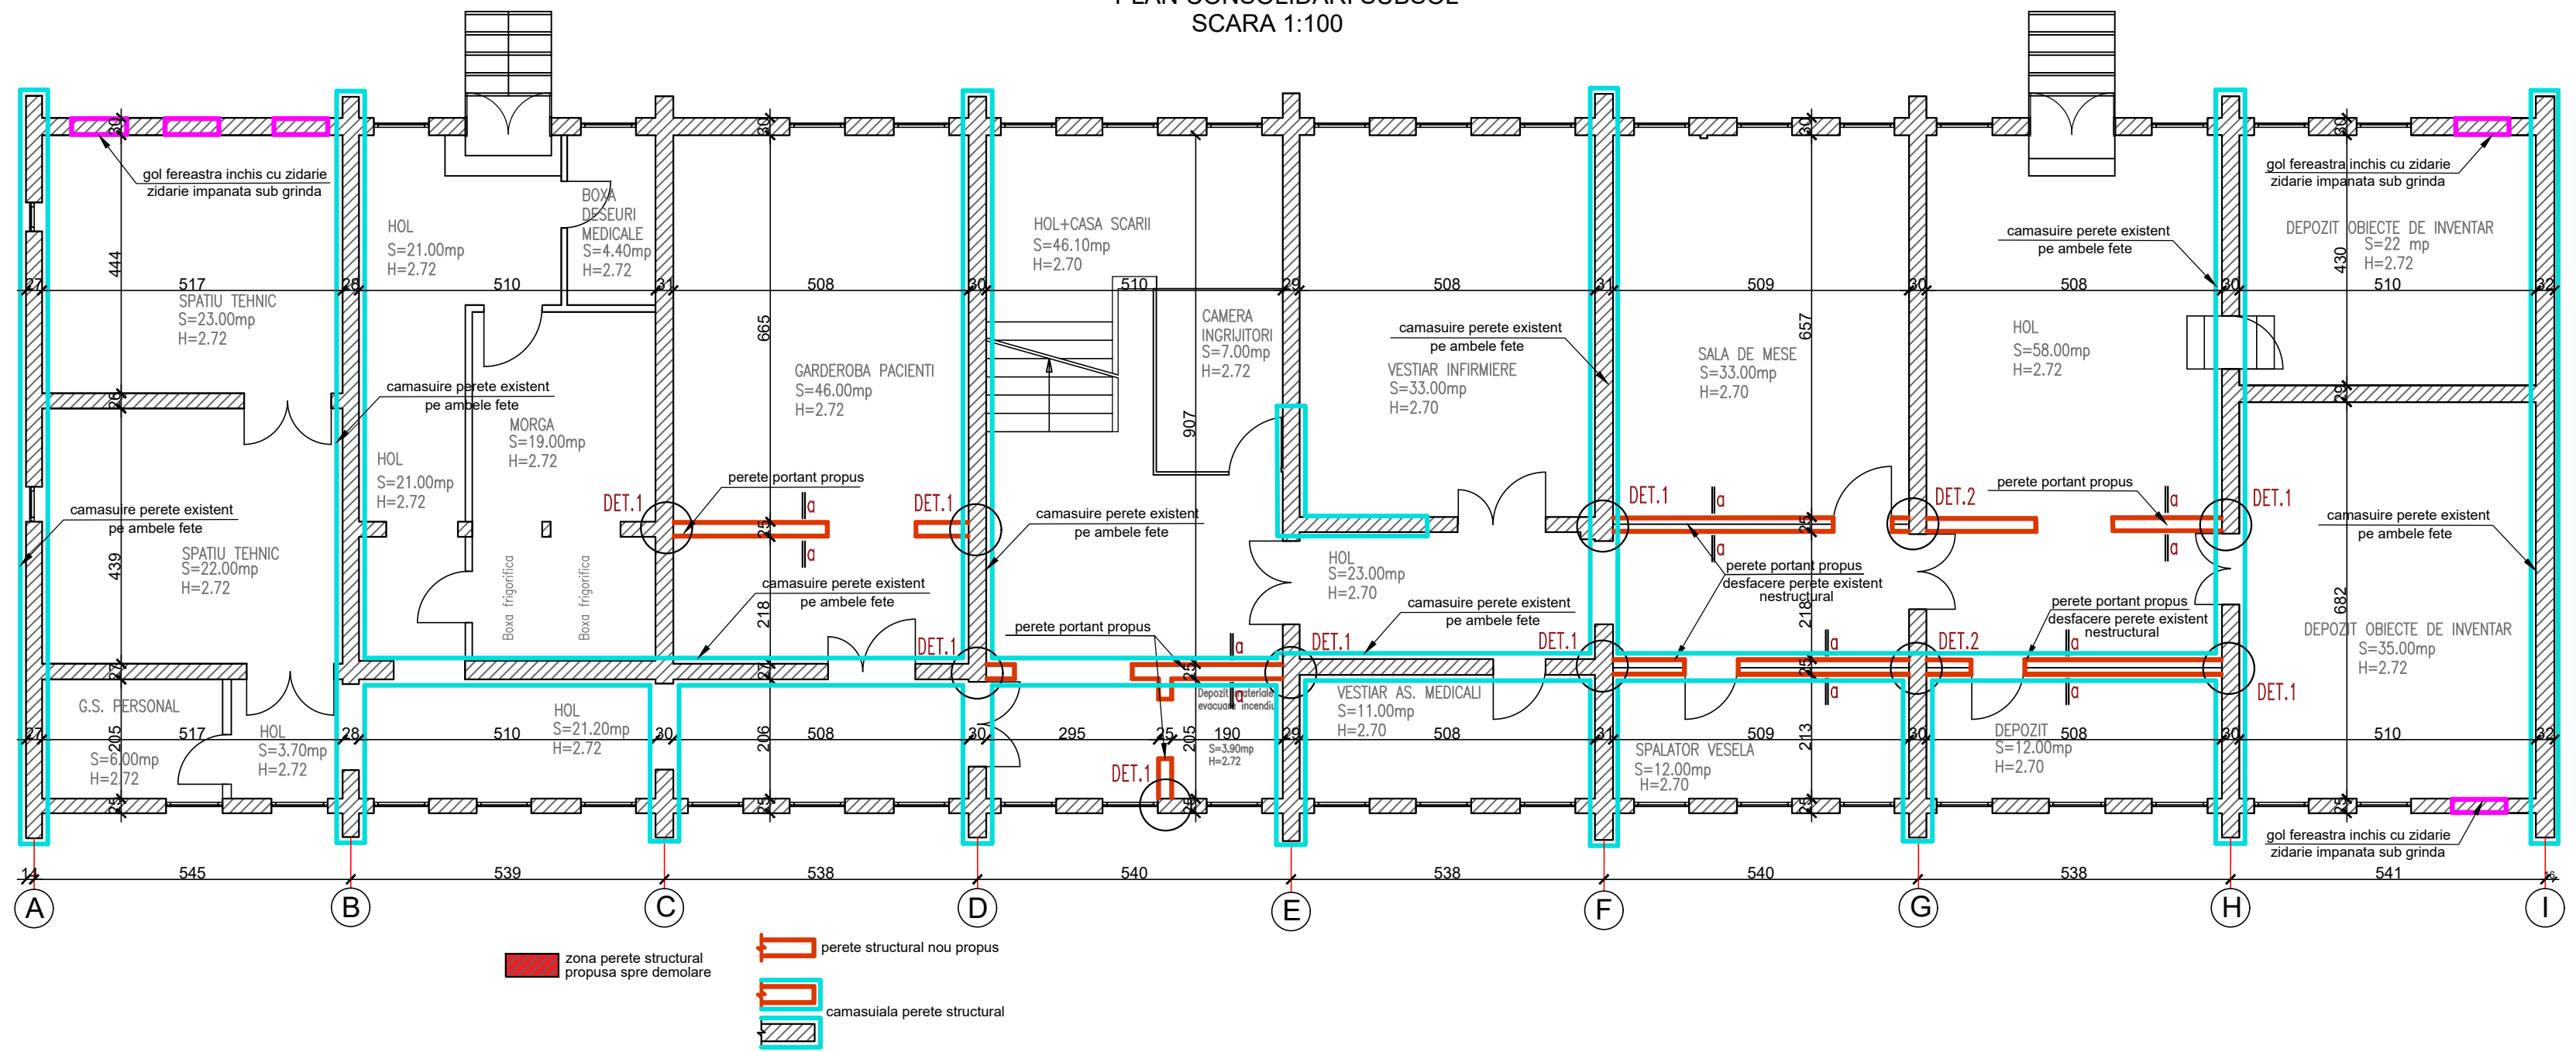


Det. 1 - imbinare zidarie noua cu zidarie existenta. (vedere plan)

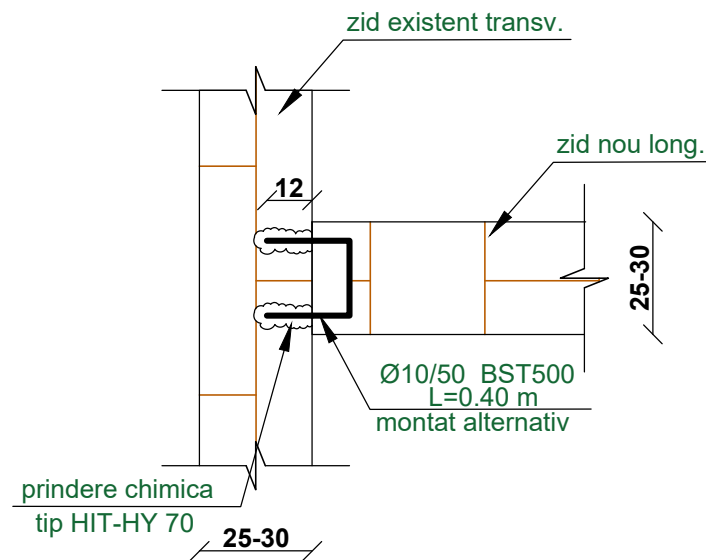


Det. 2 - imbinare zidarie noua cu zidarie existenta. (vedere plan)

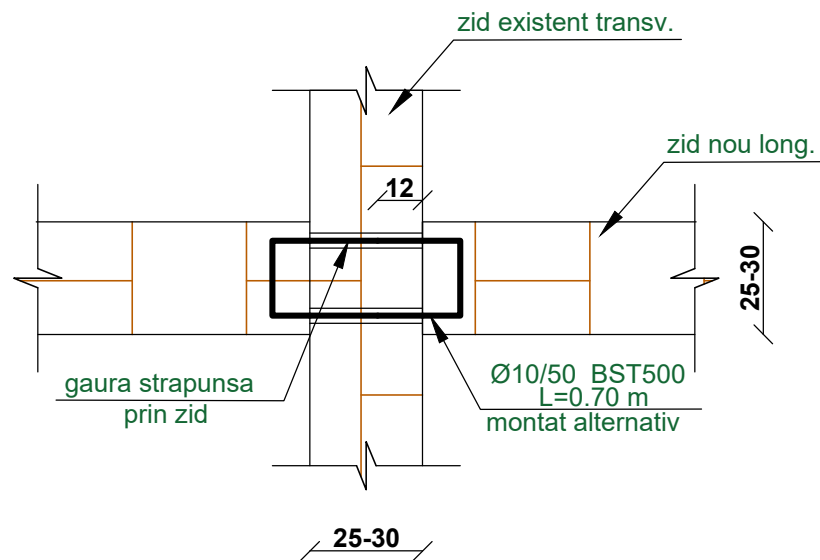


Det. 1 - imbinare centura noua cu zidarie existenta. (vedere plan)

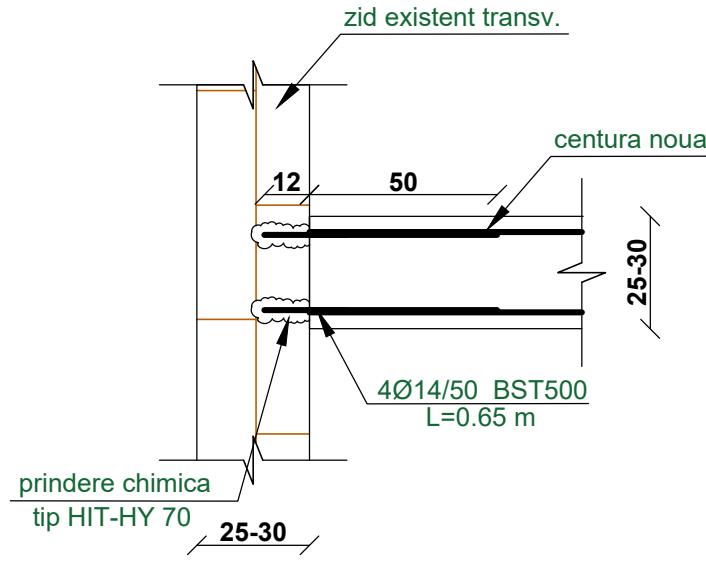

Det. 2 - imbinare centura noua cu zidarie existenta. (vedere plan)

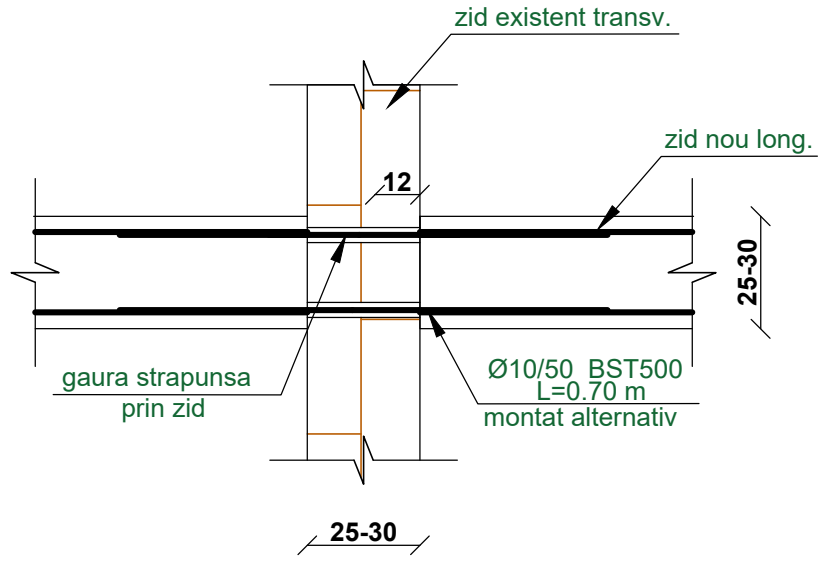

SECTIUNEA "a - a"
SCARA 1:20

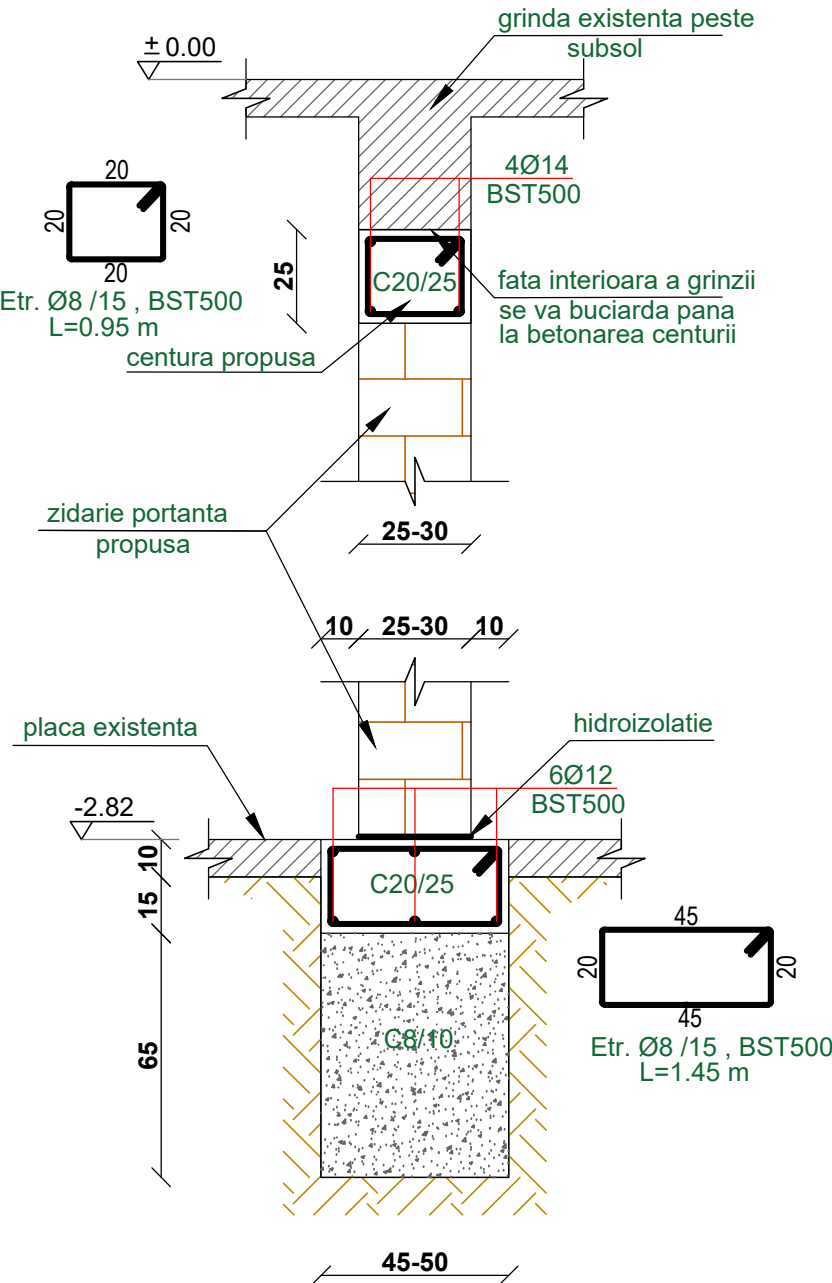

- Nota:
- Consolidarea se va realiza in urmatoarele etape:
1. Peretii despartitori existenti care coincid cu pozitia zidurilor proiectate se vor demola bucata cu bucata.
 2. Se va taia placa pardoselei de beton cu discul diamantat.
 3. Se va sparge betonul taiat si se va face sapatura conform detaliului 'a'.
 4. Se va turna blocul de beton nearmat, dupa care se va turna centura inferioara.
 5. Se va executa zidaria portanta din caramida sau blocuri ceramice cu rezistenta minima la compresiune de 25MPa. Conlucrarea zidariei noi se va asigura prin agrafele poz.5 si 5a, prinse chimic de peretii transversali existenti.
 6. Se va buciarda fata inferioara a grinzii existente. Se va turna centura superioara asigurandu-se vibrarea si compactarea betonului astfel incat sa se realizeze contactul cu grinda existenta.
 7. Dupa atingerea 70% din rezistenta de calcul a betonului din centura superioara, se vor bate pene metalice pentru asigurarea conlucrarii.
 8. Toate dimensiunile se vor stabili exact la fata locului.

VERIFICATOR	NUME	SEMNATURA	CERINTA	REFERAT/EXPERTIZA	
Proiectare & Consultanta				BENEFICIAR:	PROIECT NR.
Curtea de Arges, strada Cuza Voda, nr. 131, Et. 1, Birou 2/Birou 3, Jud. Arges				UNITATEA DE ASISTENTA MEDICO-SOCIALA SUICI, ARGES	130/2024
C.U.I. RO19583487; RC: J03/2158/2006				ADRESA:	FAZA
Tel. 0752902729, 0744605403 ; Email: gemaproiectexpert@yahoo.ro				COMUNA SUICI, JUDETLUL ARGES	S.F. MIXT
BRD Curtea de Arges: RO68BRDE030SV46112300300					PLANSĂ NR.
SPECIFICATIA	NUME	SEMNATURA	SCARA	TITLU PROIECT:	
SEF PROIECT	Arh. Serban Constantinescu		1:100/20	REABILITARE, MODERNIZARE SI EXTINDERE PAVILION P+1	
PROIECTAT	Ing. Sofronia Stefan		DATA	TITLU PLANSA:	
DESENAT	Ing. Sofronia Stefan		IULIE 2024	PLAN CONSOLIDARE / DETALII-SUBSOL	R01