



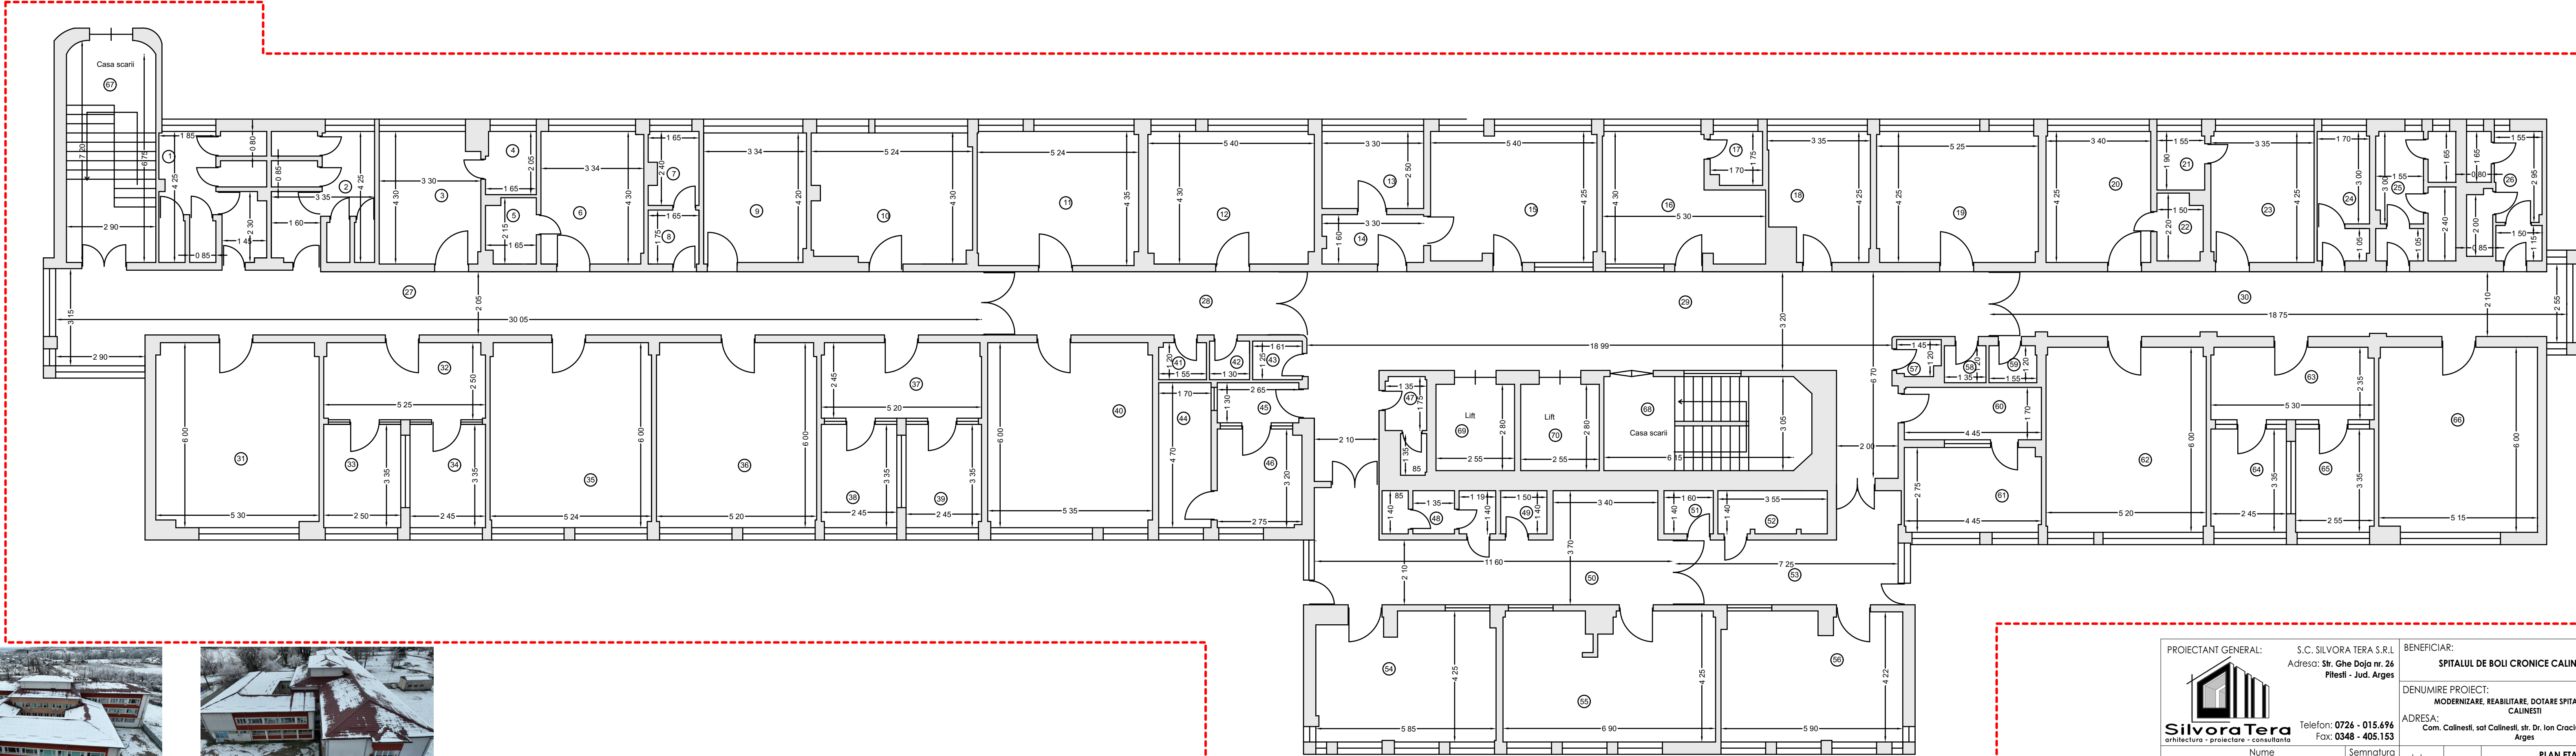




Nr. incapere	Denumire incapere	Suprafata utila (mp)
1	Grup Sanitar	13.0
2	Grup Sanitar	12.7
3	Salon	13.8
4	Grup sanitar	3.3
5	Grup sanitar	3.3
6	Salon	14.3
7	Grup sanitar	3.7
8	Grup sanitar	2.9
9	Salon	14.0
10	Salon	21.5
11	Salon	22.7
12	Salon	23.0
13	Bucatarie	8.3
14	Hol	5.2
15	Sala mese	22.7
16	Cabinet asistente	18.8
17	Grup Sanitar	2.9
18	Cabinet medici	13.0
19	Salon	22.2
20	Salon	14.5
21	Grup Sanitar	3.0
22	Grup Sanitar	3.1
23	Salon	14.2
24	Grup Sanitar	6.8
25	Grup Sanitar	9.9
26	Grup Sanitar	9.3
27	Hol	65.0
28	Hol	19.2
29	Hol	84.0
30	Hol	39.3
31	Salon	31.4
32	Hol	12.8
33	Salon	8.4
34	Salon	8.2
35	Salon	31.3

36	Salon	31.1
37	Hol	12.7
38	Salon	8.2
39	Salon	8.2
40	Salon	32.0
41	Magazie	1.8
42	Magazie	1.6
43	Magazie	2.0
44	Camera sterilizare	8.0
45	Hol	3.5
46	Camera sterilizare	8.7
47	Grup Sanitar	3.5
48	Grup Sanitar	4.8
49	Depozit deseuri	2.1
50	Hol	33.4
51	Magazie	2.2
52	Depozit curatare	4.6
53	Hol	18.5
54	Salon	23.8
55	Salon	28.4
56	Salon	24.5
57	Camera centrala incendiu	1.6
58	Magazie	1.6
59	Magazie	1.9
60	Hol	7.6
61	Salon	12.1
62	Salon	31.1
63	Hol	12.4
64	Salon	8.2
65	Salon	8.5
66	Salon	30.7
Suprafata Utila = 981.0 mp		
67	Casa scarii	20.7
68	Casa scarii	20.3
69	Casa lift	7.1
70	Casa lift	7.1

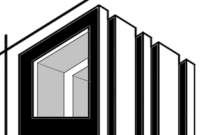

PROIECTANT GENERAL:		S.C. SILVORA TERA S.R.L.		BENEFICIAR:		NR. PROIECT	
		Adresa: Str. Ghe Doja nr. 26		SPITALUL DE BOLI CRONICE CALINESTI		700704	
		Pitești - Jud. Arge					
		Telefon: 0726 - 015.696		DENUMIRE PROIECT:		FAZA	
arhitectură - proiectare - consultanță		Fax: 0348 - 405.153		MODERNIZARE, REABILITARE, DOTARE SPITALUL DE BOLI CALINESTI		D.A.L.I.	
				ADRESA:		PLANSĂ	
				Com. Calinesti, sat Calinesti, str. Dr. Ion Craciun, nr. 484, jud. Arges		08	
Name		Semnatura					
Set Proiect:	Arh. Catalina CIMPEANU			data:	scara:	PLAN ETAJ 2 EXISTENT	
Proiectat:	Arh. Catalina CIMPEANU			2025	1:100		
Desenat:	Arh. Adrian DICA-HRISTU						
							
							
<small>Drepturile de autor aparțin în exclusivitate S.C. SILVORA TERA SRL. Copierea sau comercializarea prezentului proiect sau a unei părți din acesta, fără acordul autorului se pedepsește conform legii. Prezentul document este proprietate intelectuală a S.C. SILVORA TERA SRL. Prezentul document este proprietate intelectuală a S.C. SILVORA TERA SRL. Prezentul document este proprietate intelectuală a S.C. SILVORA TERA SRL.</small>							