


Nr. incapere	Denumire incapere	Suprafata utila (mp)
1	Camera	7.0
2	Hol	21.5
3	Grup sanitar	12.9
4	Grup sanitar	6.4
5	Vestiar	34.5
6	Magazie	18.1
7	Magazie	10.9
8	Arhiva	4.3
9	Camera deseuri	4.0
10	Camera frigorifica	3.4
11	Camera mortuara	20.8
12	Magazie	7.6
13	Camera centrala termica	14.0
14	Hol	53.7
15	Magazie	14.8
16	Magazie	7.1
17	Camera muncitor	21.5
18	Hol	10.1
19	Tablou electric	13.6
20	Magazie	36.7
21	Magazie	6.4
22	Magazie	21.7
23	Magazie	21.5
24	Camera centrala termica	34.8
25	Hol	114.2
Suprafata Utila = 521.5 mp		
26	Casa lift	7.1
27	Casa lift	7.1
28	Casa scarii	20.6
29	Casa scarii	13.0
30	Subsol tehnic	728.8
Suprafata Totala = 1298.1 mp		





 ZONA CU INSTALATII SANITARE

 SCHIMBARE OBIECTE SANITARE

 SCHIMBARE OBIECTE SANITARE

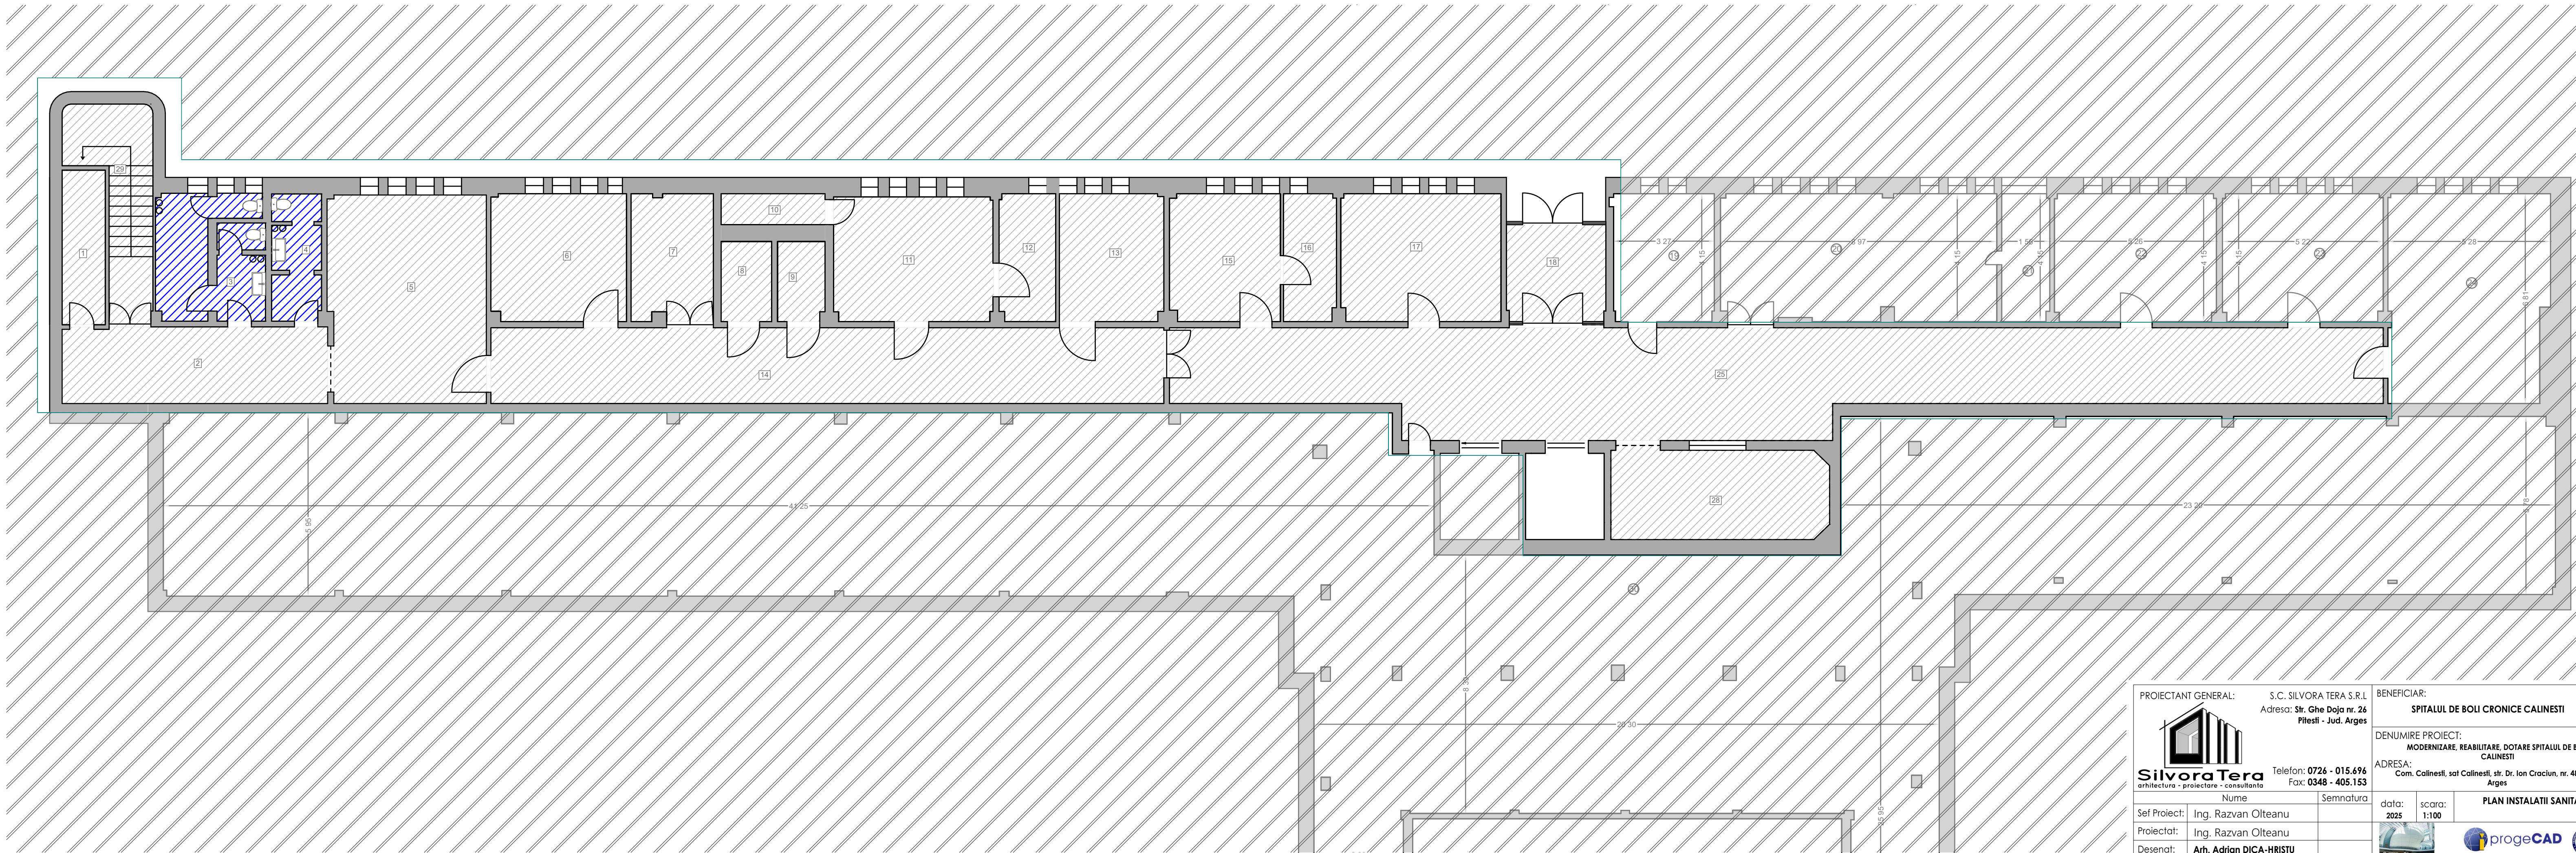 COLOANE DE RETEA

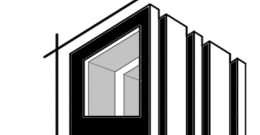

PROIECTANT GENERAL: S.C. SILVORA TERA S.R.L. Adresa: Str. Ghe Doja nr. 26 Pitești - Jud. Arges		BENEFICIAR: SPITALUL DE BOLI CRONICE CALINEȘTI		NR. PROIECT 700704
 SilvoraTera arhitectură - proiectare - consultanță		DENUMIRE PROIECT: MODERNIZARE, REABILITARE, DOTARE SPITALUL DE BOLI CRONICE CALINEȘTI		FAZA D.A.L.I.
Telefon: 0726 - 015.696 Fax: 0348 - 405.153		ADRESA: Com. Calinești, sat Calinești, str. Dr. Ion Craciun, nr. 484, jud. Arges		PLANSĂ ISO1
Nume Ing. Razvan Olteanu		Semnatura	data: 2025	
Proiectat: Ing. Razvan Olteanu			scara: 1:100	
Desenat: Arh. Adrian DICA-HRISTU			  	

Drepturile de autor aparțin în exclusivitate S.C. SILVORA TERA SRL. Copierea sau comercializarea prezentului proiect sau a unei părți din acesta, fără acordul autorului se pedepsește conform legii președintelui de autor nr. 84/1996. Prezentul document este în deținuta numai în scopul pentru care a fost elaborat. Orice modificare sau completare a prezentului proiect se poate face numai cu acordul scris al autorului.