


Nr. incapere	Denumire incapere	Suprafata utila (mp)
1	Grup Sanitar	13.0
2	Grup Sanitar	12.7
3	Salon	13.8
4	Grup sanitar	3.3
5	Grup sanitar	3.3
6	Salon	14.3
7	Grup sanitar	3.7
8	Grup sanitar	2.9
9	Salon	14.0
10	Salon	21.5
11	Salon	22.7
12	Salon	23.0
13	Bucatarie	8.3
14	Hol	5.2
15	Sala mese	22.7
16	Cabinet asistente	18.8
17	Grup Sanitar	2.9
18	Cabinet medici	13.0
19	Salon	22.2
20	Salon	14.5
21	Grup Sanitar	3.0
22	Grup Sanitar	3.1
23	Salon	14.2
24	Grup Sanitar	6.8
25	Grup Sanitar	9.9
26	Grup Sanitar	9.3
27	Hol	65.0
28	Hol	19.2
29	Hol	84.0
30	Hol	39.3
31	Salon	31.4
32	Hol	12.8
33	Salon	8.4
34	Salon	8.2
35	Salon	31.3

36	Salon	31.1
37	Hol	12.7
38	Salon	8.2
39	Salon	8.2
40	Salon	32.0
41	Magazie	1.8
42	Magazie	1.6
43	Magazie	2.0
44	Camera sterilizare	8.0
45	Hol	3.5
46	Camera sterilizare	8.7
47	Grup Sanitar	3.5
48	Grup Sanitar	4.8
49	Depozit deseuri	2.1
50	Hol	33.4
51	Magazie	2.2
52	Depozit curatare	4.6
53	Hol	18.5
54	Salon	23.8
55	Salon	28.4
56	Salon	24.5
57	Camera centrala incendiu	1.6
58	Magazie	1.6
59	Magazie	1.9
60	Hol	7.6
61	Salon	12.1
62	Salon	31.1
63	Hol	12.4
64	Salon	8.2
65	Salon	8.5
66	Salon	30.7
Suprafata Utila = 981.0 mp		
67	Casa scarii	20.7
68	Casa scarii	20.3
69	Casa lift	7.1
70	Casa lift	7.1

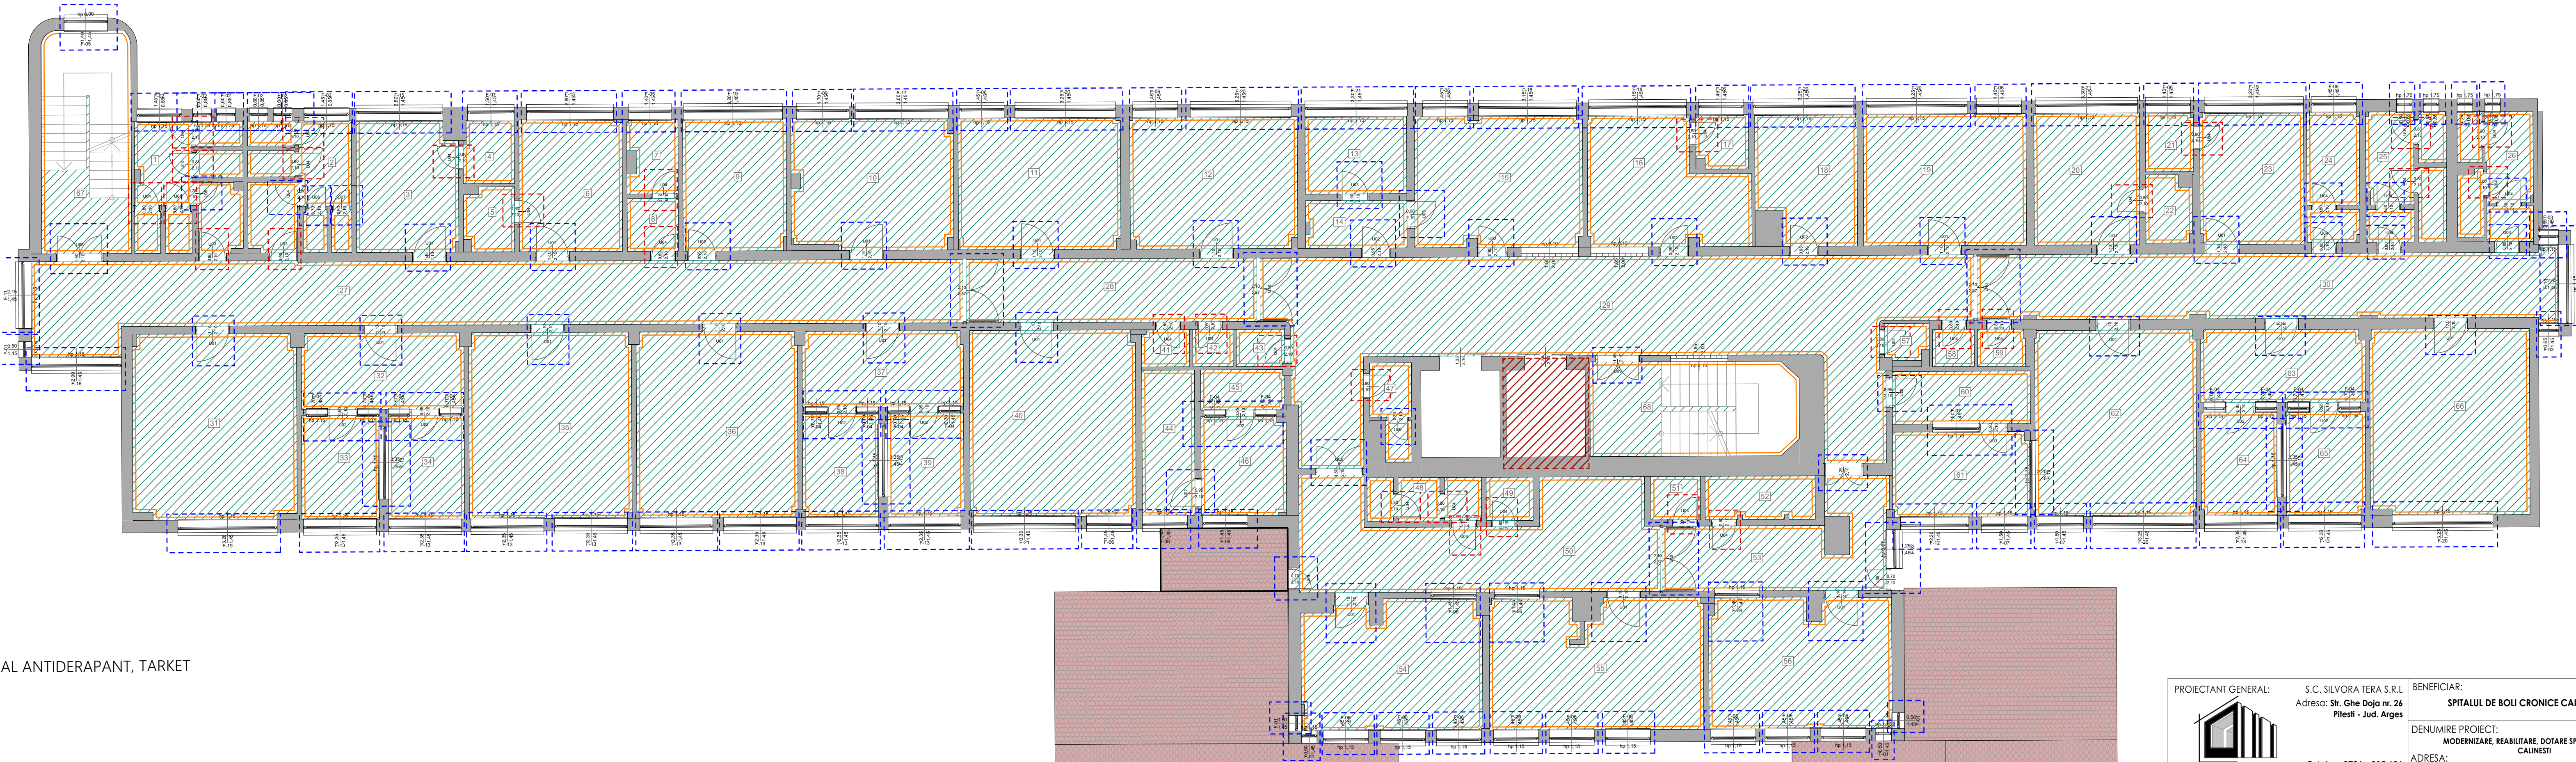

- INLOCUIRE GRESIE SI FAIANTA (PANA LA H=2.10 M) CU LINOLEUM MEDICAL ANTIDERAPANT, TARKET
- REFACERE ZIDURI (DE LA H=2.10 PANA IN TAVAN)
- REFACERE TAVAN SI ADAUGARE PLAFON CASSETAT
- INLOCUIRE TAMPLARIE SI REDIMENSIONARE GOLURI USI
- MODERNIZARE LIFT

PROIECTANT GENERAL:

S.C. SILVORA TERA S.R.L.

Adresa: Str. Ghe Doja nr. 26

Pitești - Jud. Argeș

SilvoraTera

arhitectura - proiectare - consultanta

Telefon: 0726 - 015.696

Fax: 0348 - 405.153

BENEFICIAR:

SPITALUL DE BOLI CRONICE CALINESTI

DENUMIRE PROIECT:

MODERNIZARE, REABILITARE, DOTARE SPITALUL DE BOLI CRONICE CALINESTI

ADRESA:

Com. Calinesti, sat Calinesti, str. Dr. Ion Craciun, nr. 484, jud. Argeș

NR. PROIECT

700704

FAZA

D.A.L.I.

PLANSĂ

09

PLAN ETAJ 2 PROPUS

Set Proiect: Arh. Catalina CIMPEANU

Proiectat: Arh. Catalina CIMPEANU

Desenat: Arh. Adrian DICA-HRISTU

data: 2025

scara: 1:100, 1:50

progeCAD

drepturile de autor aparțin în exclusivitate S.C. SILVORA TERA SRL. Copierea sau comercializarea prezentului proiect sau a unei părți din acesta, fără acordul autorului se pedepsește conform legii din anul 1996. Prezentul documentare poate fi folosit numai în scopul pentru care a fost elaborat. Orice modificare sau completare a prezentului proiect se poate face numai cu acordul scris al autorului.