



Plan de situatie topografic

Scara = 1:1000

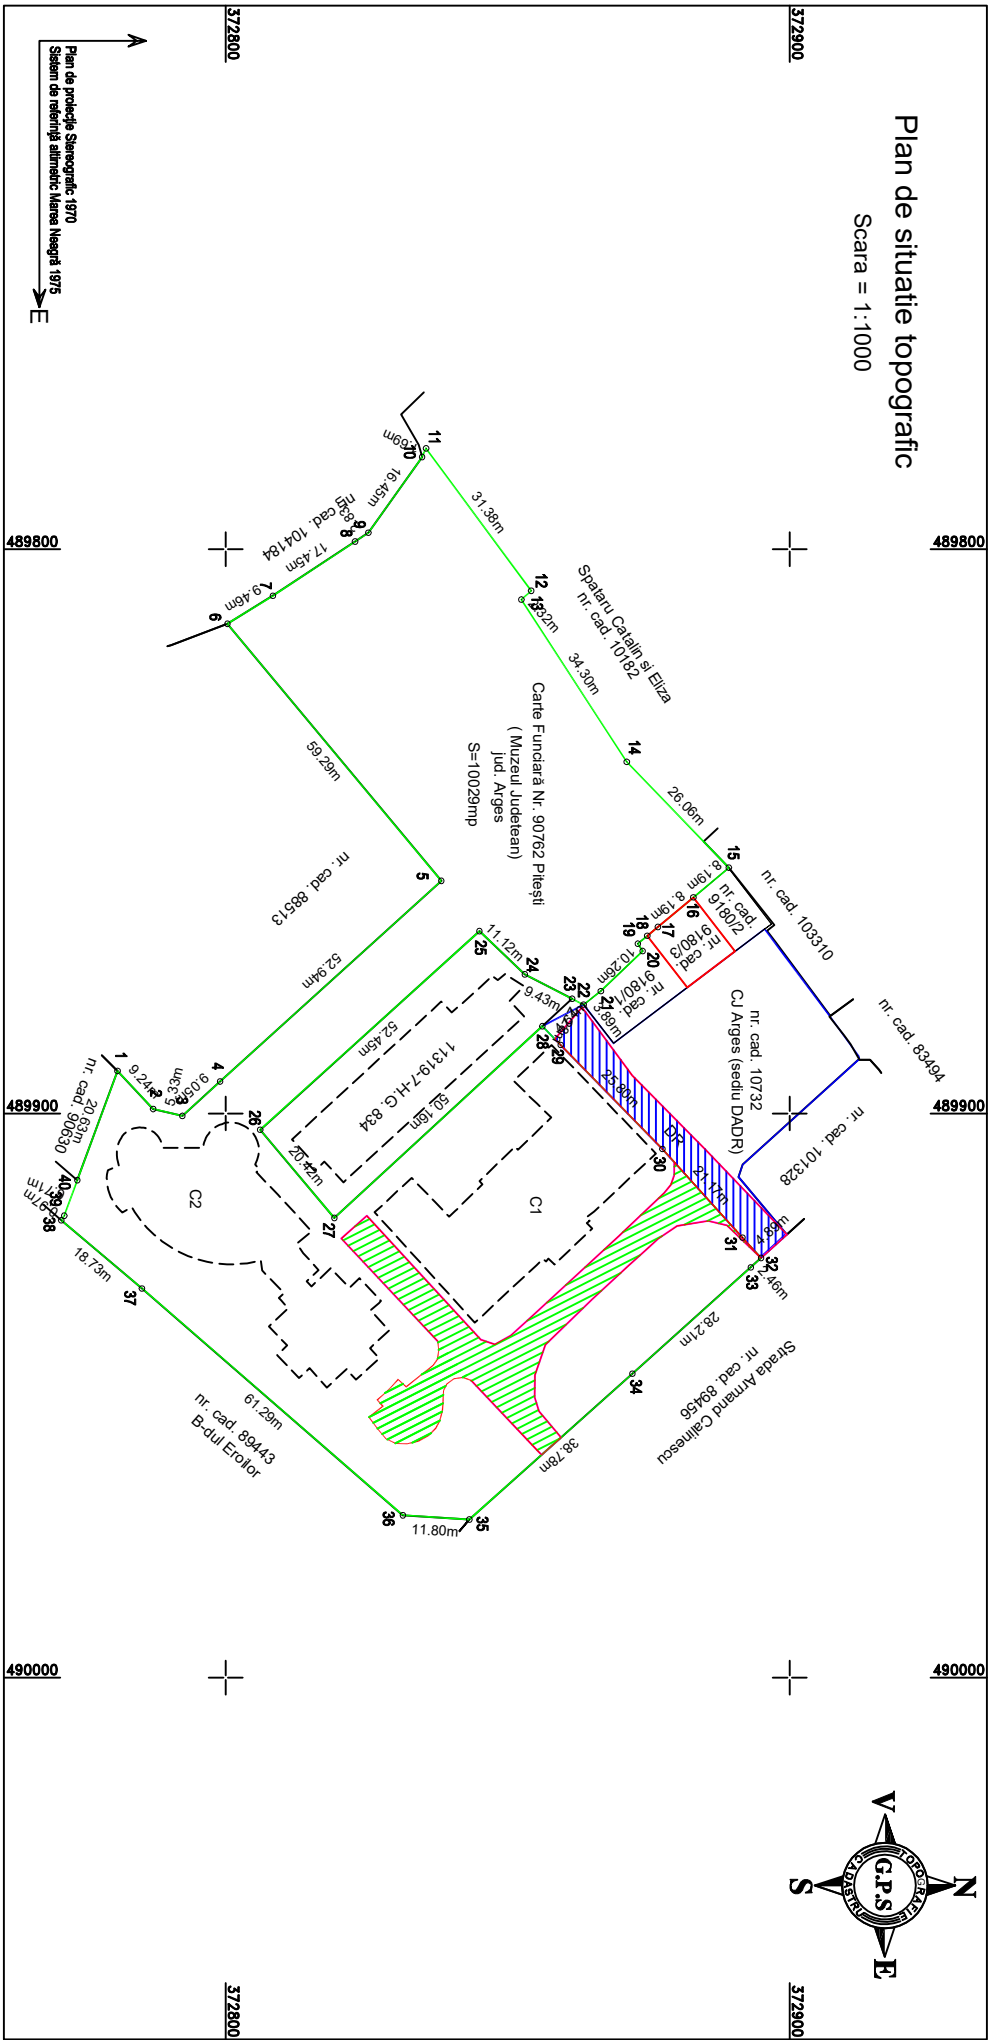

Teren aflat in proprietatea Judetului Arges si administrarea Muzeului Judetean cu nr. cad. 90762 - in suprafata de 737 mp

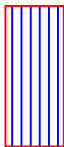

Drum aflat in proprietatea CJ Arges (sediu DADR) cu nr. cad. 10732 in suprafata de 313 mp

Executant:		BENEFICIAR	
GEANI-ION PATRU		JUDETUL ARGES	
Aut. Seria RO-AG-F, Nr. 0166, Categoria B		PLAN DE SITUATIE TOPOGRAFIC	
GEOPOSSOLUTION SRL		(Muzeul Judetean)	
Aut. Seria RO-B-I, Nr. 3000, Clasa III			
SCARA 1:500 A4			
Masurat	GEANI-ION PATRU		
Calculat	GEANI-ION PATRU		
Desenat	GEANI-ION PATRU		
Verificat	GEANI-ION PATRU		
Adresa imobilului: Mun Pilesti, str. Armand Calinescu, Nr. 44			