


Podest Intermediar de Scara
1:100



Etaj 2

1:100

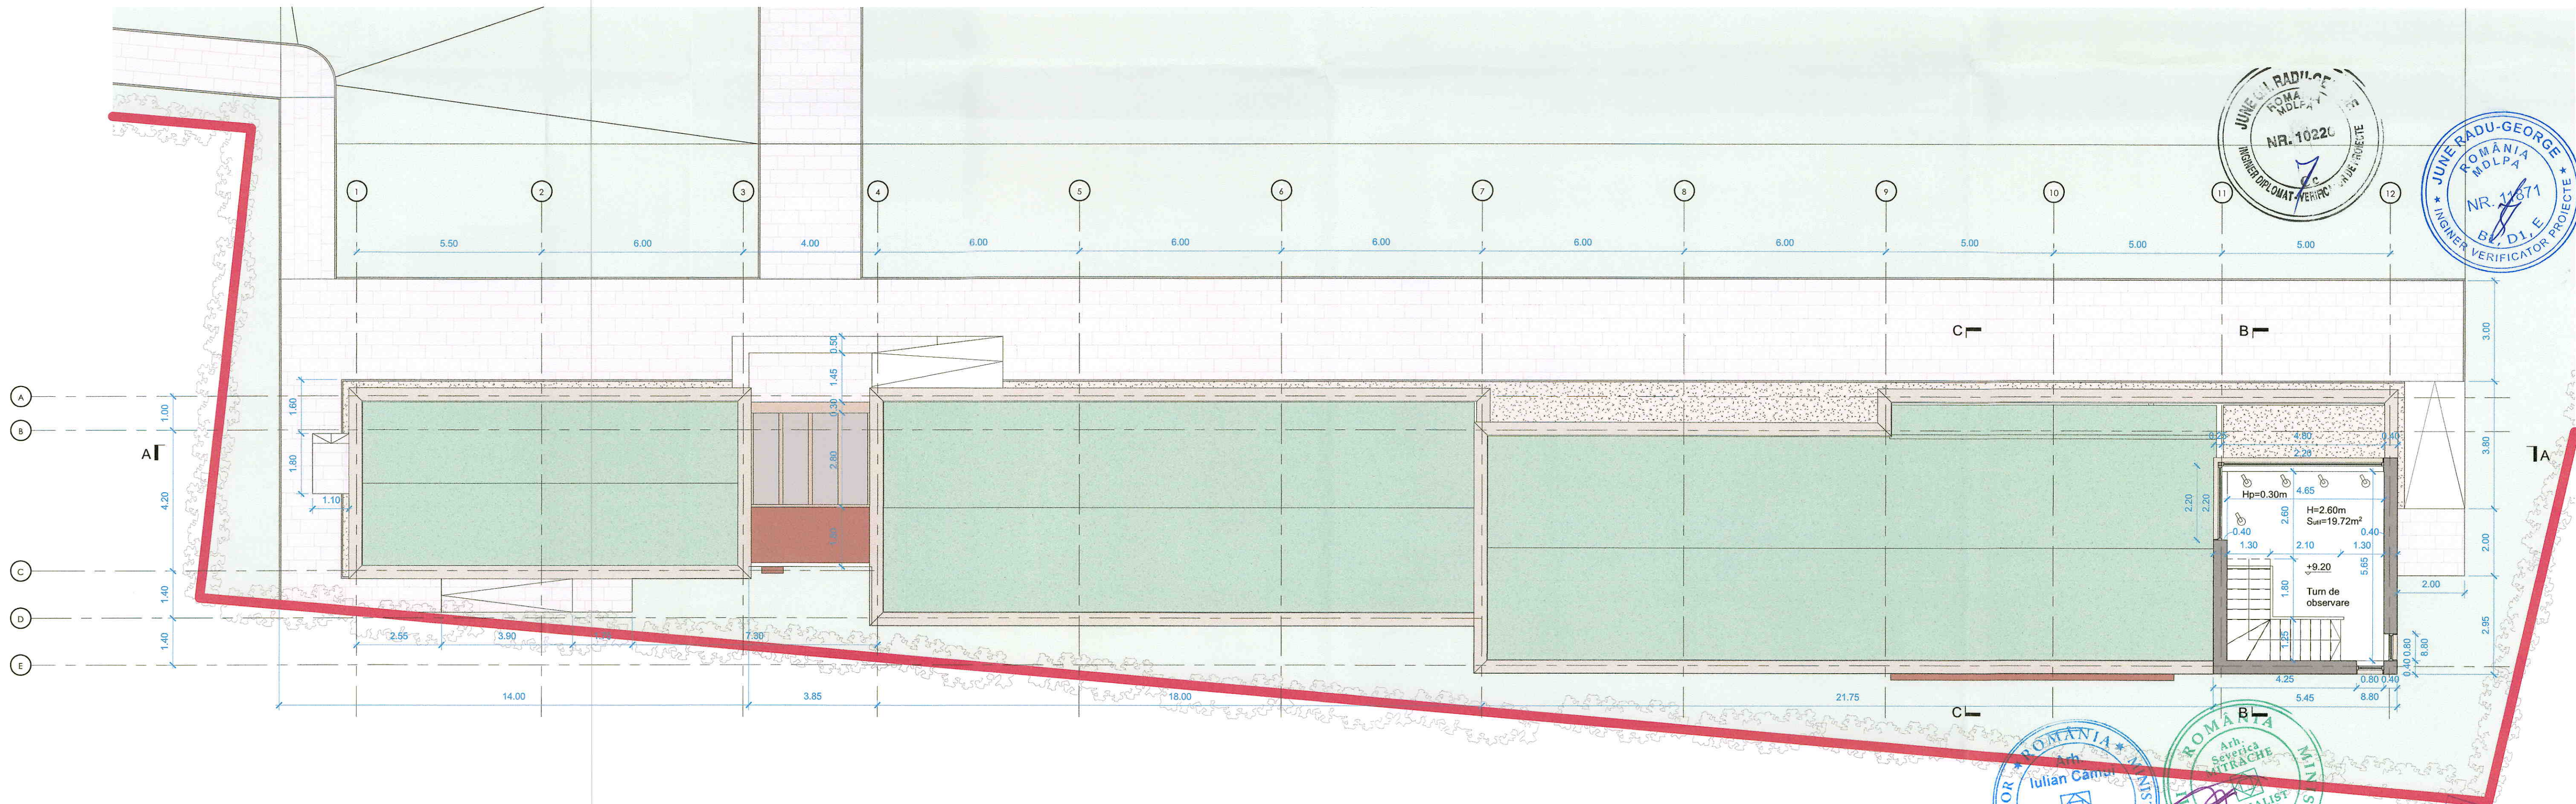

VERIFICATOR	NUME	SEMNATURA	CERINTA
MILCONSROM S.R.L.		Beneficiar: JUDETUL ARGES	
SEF PROIECT	ARH. CAMILU L.	SCARA	REABILITAREA, CONSERVAREA SI PUNEREA IN VALOARE A CASTRULUI ROMAN JIDAVA (JIDOVA)
PROIECTAT	ARH. BABAN M.	DATA	FAZA D.A.L.I
REDACTAT	ARH. BABAN M.	DATA	PL. NR. A12