



Plan Parter
1:100

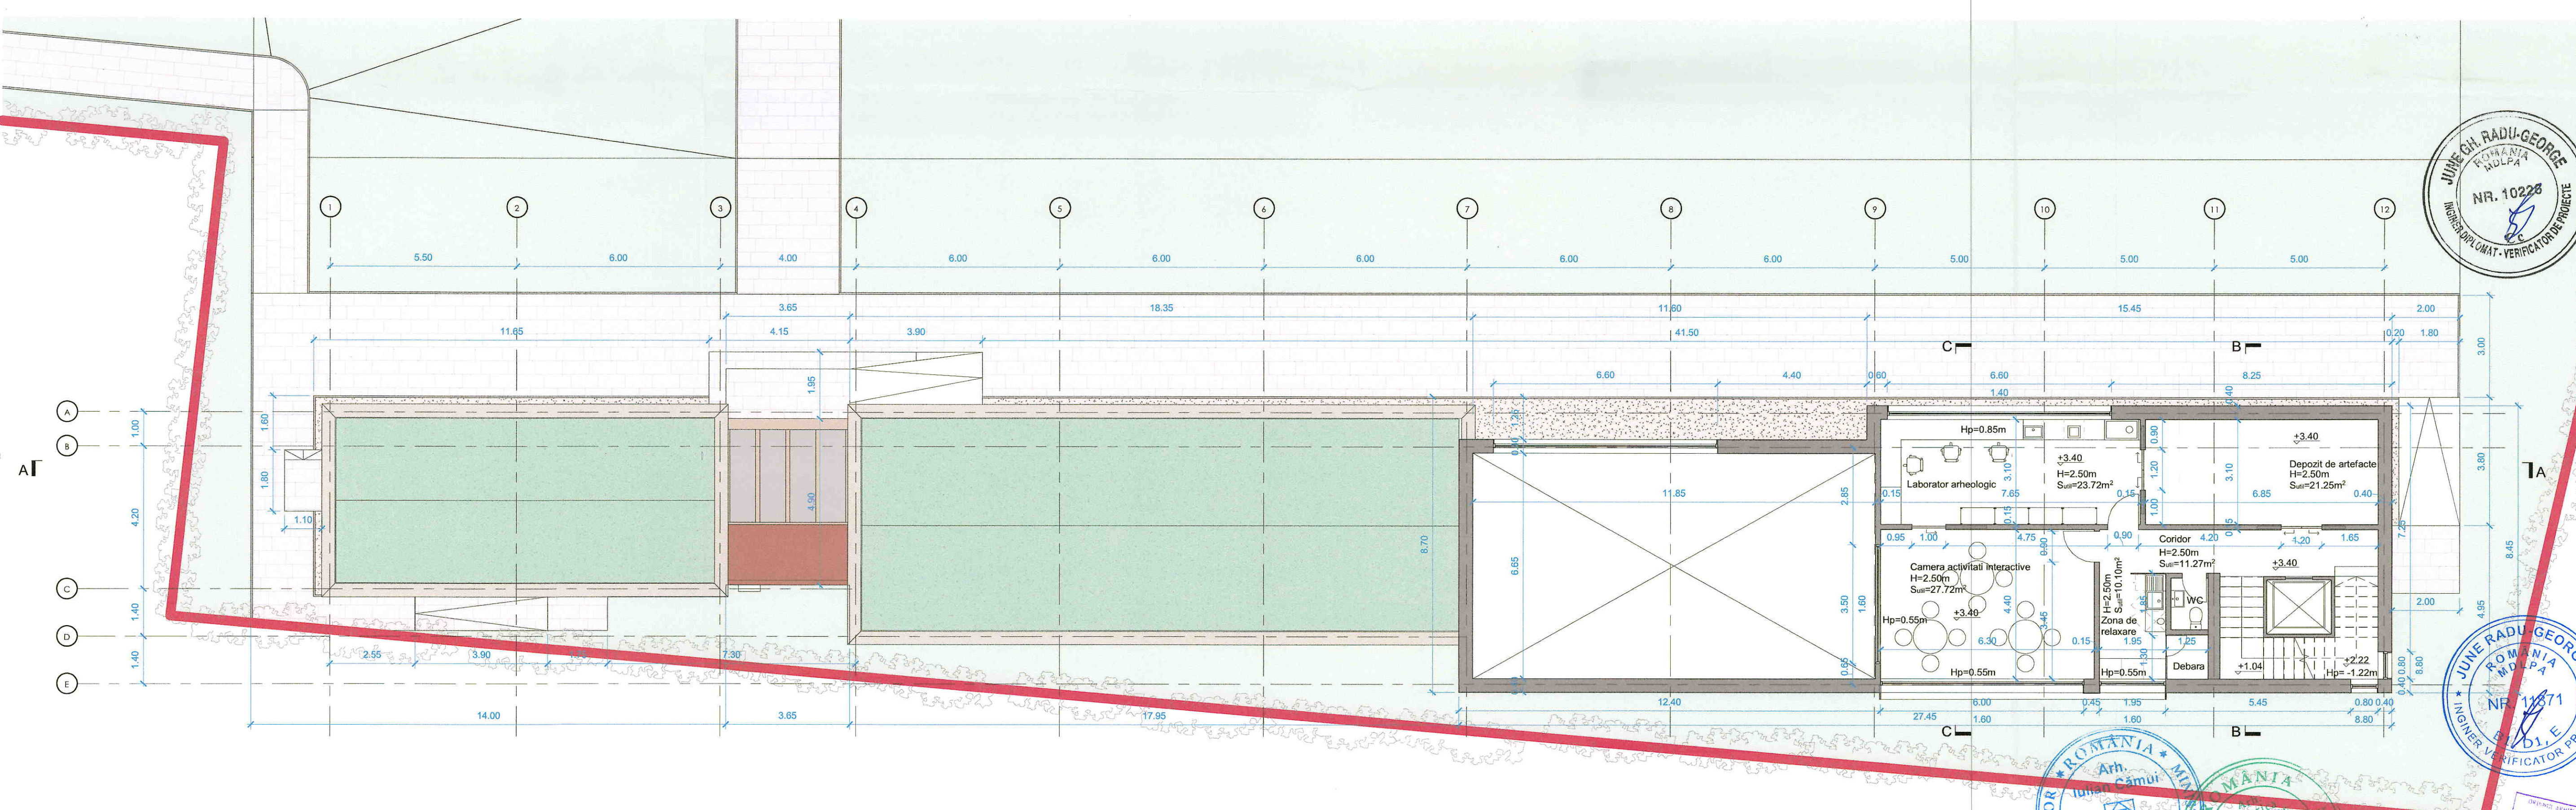

Plan Etaj 1
1:100

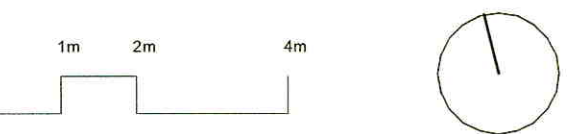

ROMANIA
Județul Argeș
Județul Ialomi
Nr. 10228
Inginer Verificator Proiecte

ROMANIA
Județul Argeș
Județul Ialomi
Nr. 10228
Inginer Verificator Proiecte

VERIFICATOR	NUME	SEMNATURA	CERINTA	REFERAT/EXPERTIZA NR./DATA	PR. NR.
MILCONSROM S.R.L.				Beneficiar: JUDETUL ARGES	CR. 01 2022
SEF PROIECT	ARH. CAMUI I.			REABILITAREA, CONSERVAREA SI PUNEREA IN VALOARE A CASTRULUI ROMAN JIDOVA (JIDOVA)	FAZA D.A.L.I
PROIECTAT	ARH. BABAN M.			Planuri Parter si Etaj 1	PL. NR.
REDACTAT	ARH. BABAN M.				A11