


- Interventii propuse:
- Elevatiile si fundatiile existente - restaurare;
 - Restaurare, consolidare, continuare reconstrucție și punere în valoare a porții principale de acces în castru – PORTA PRAETORIA;
 - Pandoseală - alie din pietre decorative alb pe strat de pietris cu protecție geotextilă (cu rol de separare izolare si filtrare) vor asigura introducerea metrezului în circuitul de vizitare;
 - Amplasarea podului de acces peste fossae sub forma unei pasarele.

- Descrierea degradărilor structurale
- Construcțiile din centrul zonei de sit - conservată amprenta la sol;
 - Fragmente de structuri de zidărie, pavaje, amenajări din cadrul a 2 zone cu construcții în partea de est si vest - conservate fragmentar, în zona estica este dezvoltată sapatura arheologică;
 - Amprente ale zidului de delimitare fortificare și a primului val complementar - starea de conservare formală pe latura nord;
 - Amprente ale zidului de delimitare fortificare și a primului val complementar si porți - starea de conservare formală pe laturile Est si Vest;
 - Amprente ale zidului de delimitare fortificare și a primului val complementar - stare de conservare bună si reconstrucție parțială zid si Porta Praetoria;
 - Amprente ale utilizării zonei - stare de conservare precară;
 - Amprente ale utilizării zonei în perioada preromană - stare de conservare precară


- NOTE:
- Expertul a examinat ansamblul și a obținut doar informații în situ. Dat fiind că vestigiile arheologice sunt în fapt ruinele lor unor edificii și construcții antice, nu se poate reconstitui alcătuirea inițială a acestora în vederea aprecierii modului cum au fost conformate.
 - Intervenții de conservare restaurare și valorificare a vestigiilor arheologice: intervenția proiectată, acceptată de expert: conservarea zidurilor și protejarea la partea superioară a acestora, acoperirea unor zone reprezentative
 - Intervențiile propuse sunt fundamentate pe studiul atent al materialelor istorice, iar intervențiile necesare propuse utilizează materiale istorice sau compatibile cu cele istorice;
 - Intervențiile de conservare a ruinelor din centrul sitului nu includ lucrări de reconstrucție sau reconstituire, ci procedee de conservare adaptate modului de lucru antic, aplicate ruinelor existente – anastiloză, integrare a lacunelor, completare cu rol de protecție; continuarea reconstrucției zidului sudic se va iniția după finalizarea lucrărilor premergătoare de conservare și consolidare.

Interventii Propuse Asupra Vestigiilor Arheologice


1. **Conservare și restaurare - intervenții directe**
Restaurarea zidului de delimitare fortificare incluzând operațiuni de consolidare pe latura sudică, conservarea materialelor istorice (piatră, cărămidă, mortare de zidărie, mortare de rost concave și convexe), completare mortare, chituri, consolidare și hidrofbizare suprafețe orizontale sau înclinate, sublinierea etapelor de construcție majore.
2. **Intervențiile la deteriorările de suprafață** - lacune, zone decoezive sau exfoliate – cuprind curățarea mecanică a suprafeței și a rosturilor, înlocuirea elementelor degradate, fără coezune sau adăucire, chitarea elementelor de zidărie care prezintă degradări minore, completarea lacunelor cu elemente de aceeași dimensiuni și din material asemănător, rostuirea generală a zidăriei în plan retras cu ca. 5 mm față de parament.
3. **Completările zidărilor lacunare** se vor executa în situațiile în care lacunele dezvoltate pun în pericol stabilitatea zidului sau a subsansamblurilor structurale și împiedică lectura sistemului constructiv și înțelegerea ansamblului arhitectural. Completările se vor face cu blocuri sau blochete din piatră similară celei utilizate la zidăria istorică, tratată astfel încât să reproducă textura și urmele de prelucrare ale blocurilor sau blochetelor antice, cu o minima diferențiere obținută prin modul de tăiere și punere în opera a pietrei - cu o nuanță uniformă față de zidăria antică. Pentru orice completări se vor face mai întâi probe de prelucrare a materialului.
4. **Consolidarea și protejarea generală a zidăriei** prin restoruirea zonei în care mortarul din rosturi lipsește sau este slab, decoeziv. Rostuirea implică curățarea mortarlui existent în rosturi pe o adâncime de 60 - 80 mm și înlocuirea cu mortăr de var cu adăosuri hidraulice, retras cu ca. 5 mm față de planul paramentului. Adăugarea unui strat de protecție din mortăr hidrofug.
5. **Texturarea și integrarea cromatică a completărilor** se va face pe baza de probe executate pe santier, respectând natura și calitatea materialelor și a agregatelor și a modului de preparare și punere în opera
6. **Tratarea hidrofugă și biocidarea zidurilor** elimină mecanismele de deteriorare cauzate de umiditatea de infiltrație și de cea ascensională.

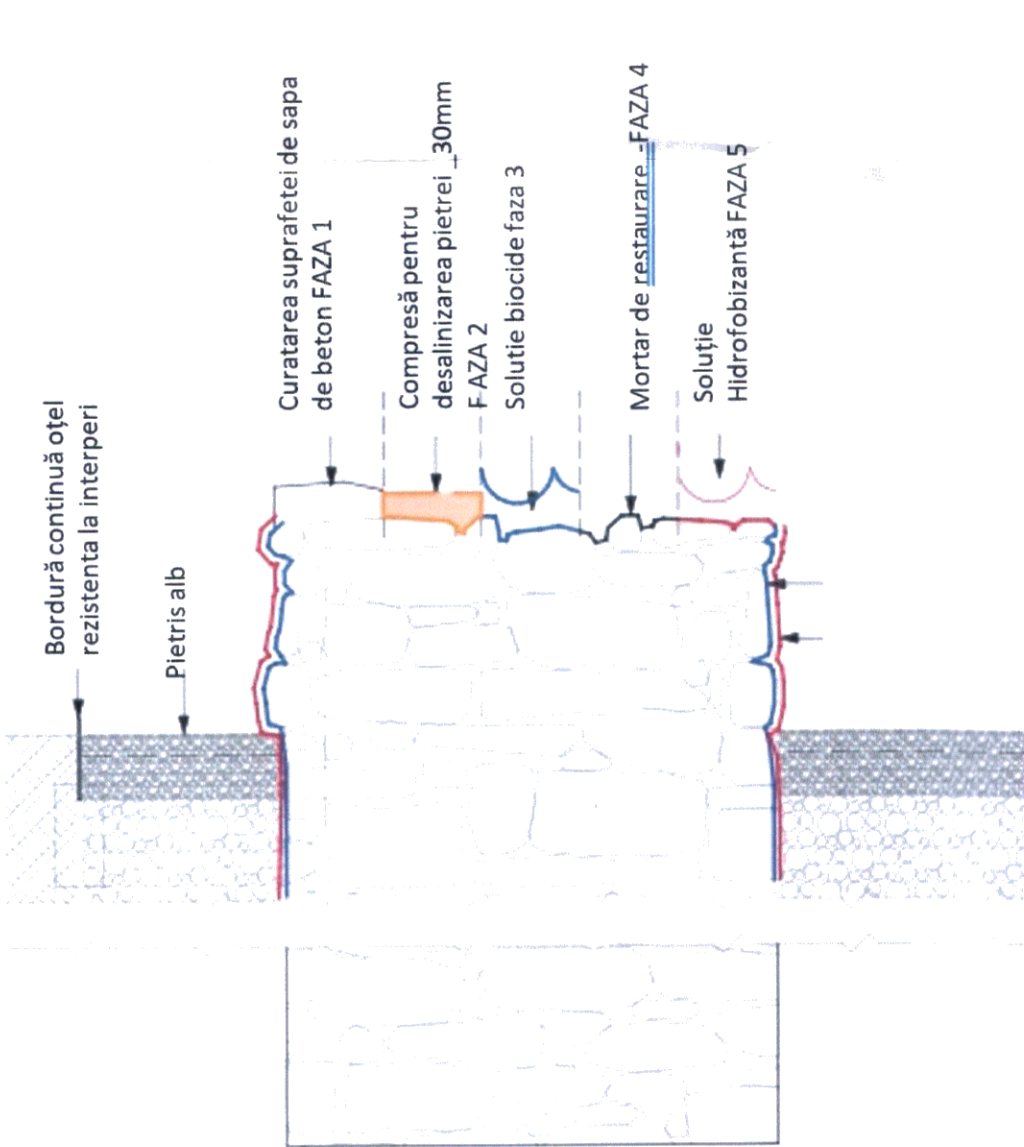


Secțiuni caracteristice

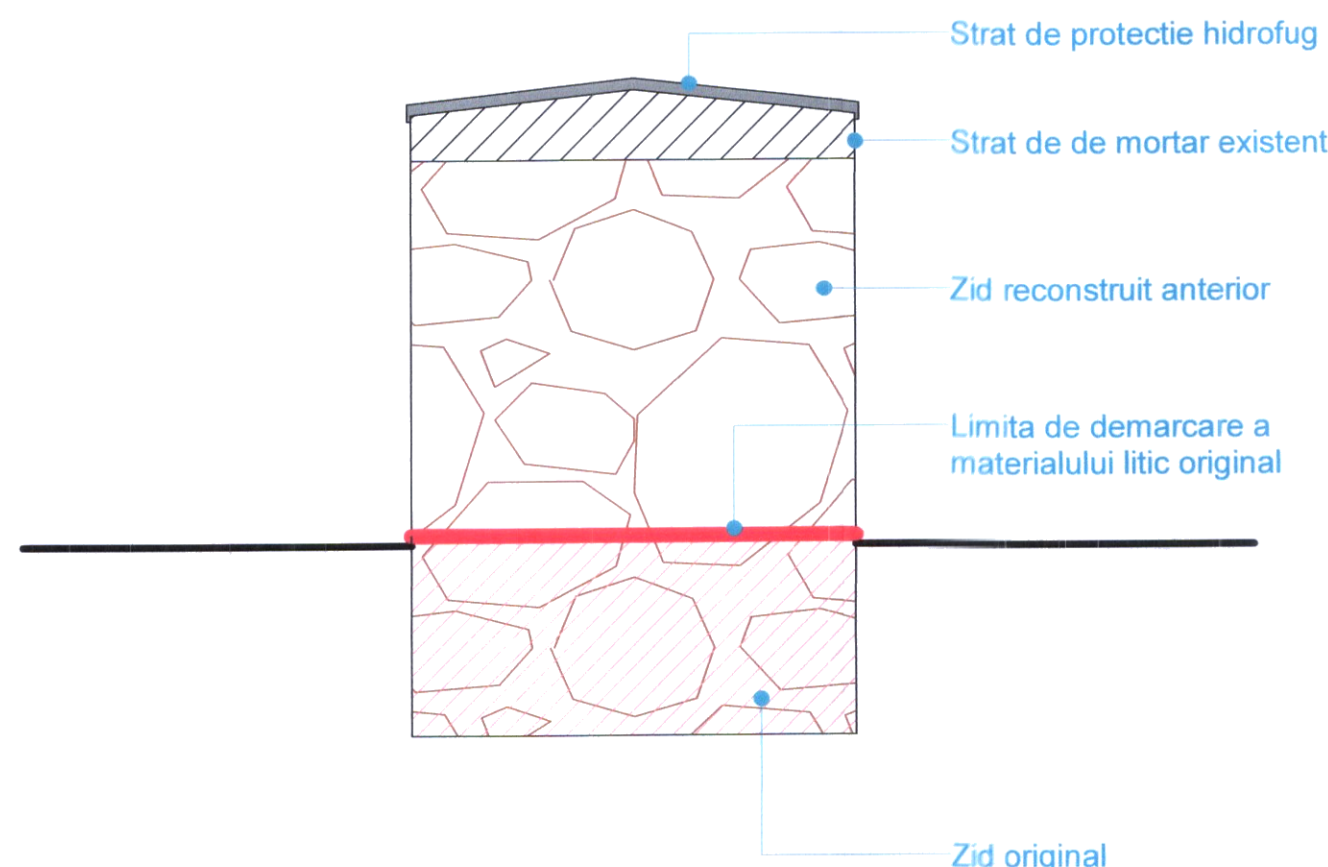


Secțiune 11'
1 : 20

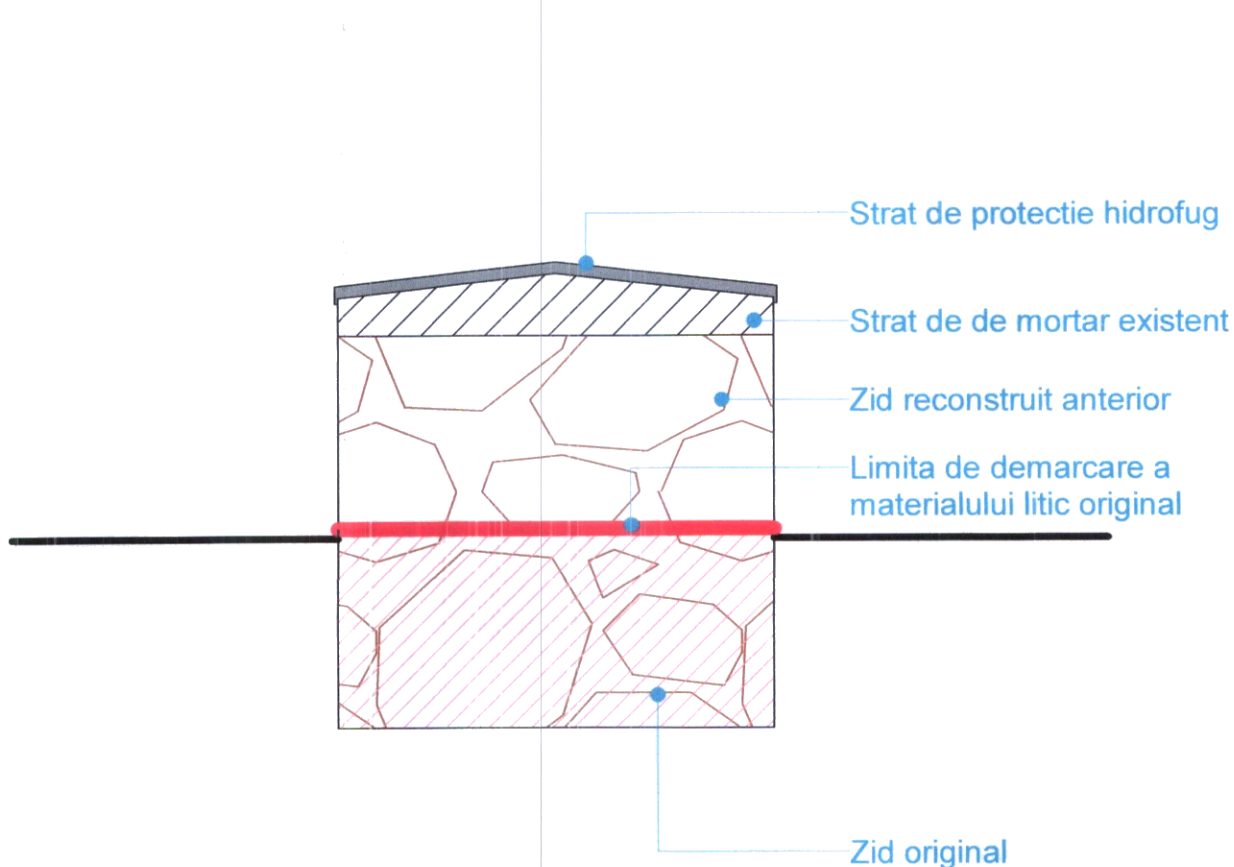

Secțiune 22'
1 : 20

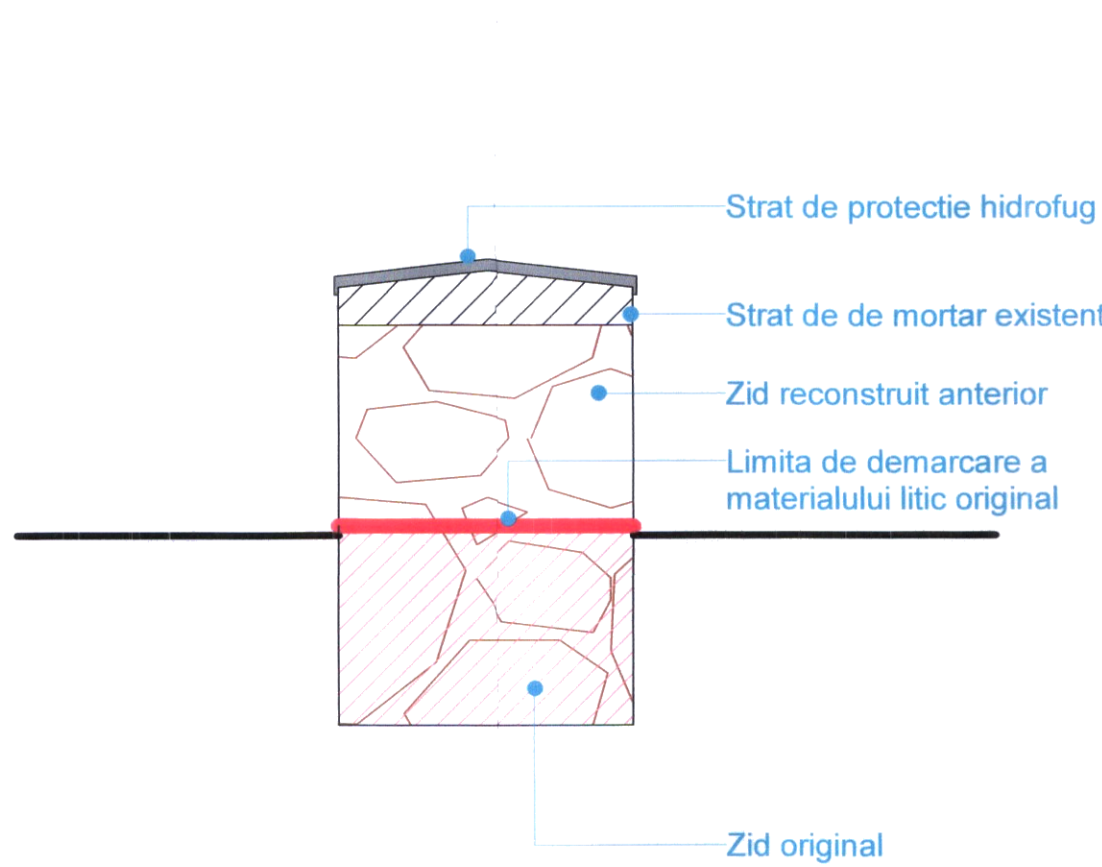

Secțiune 33'
1 : 20

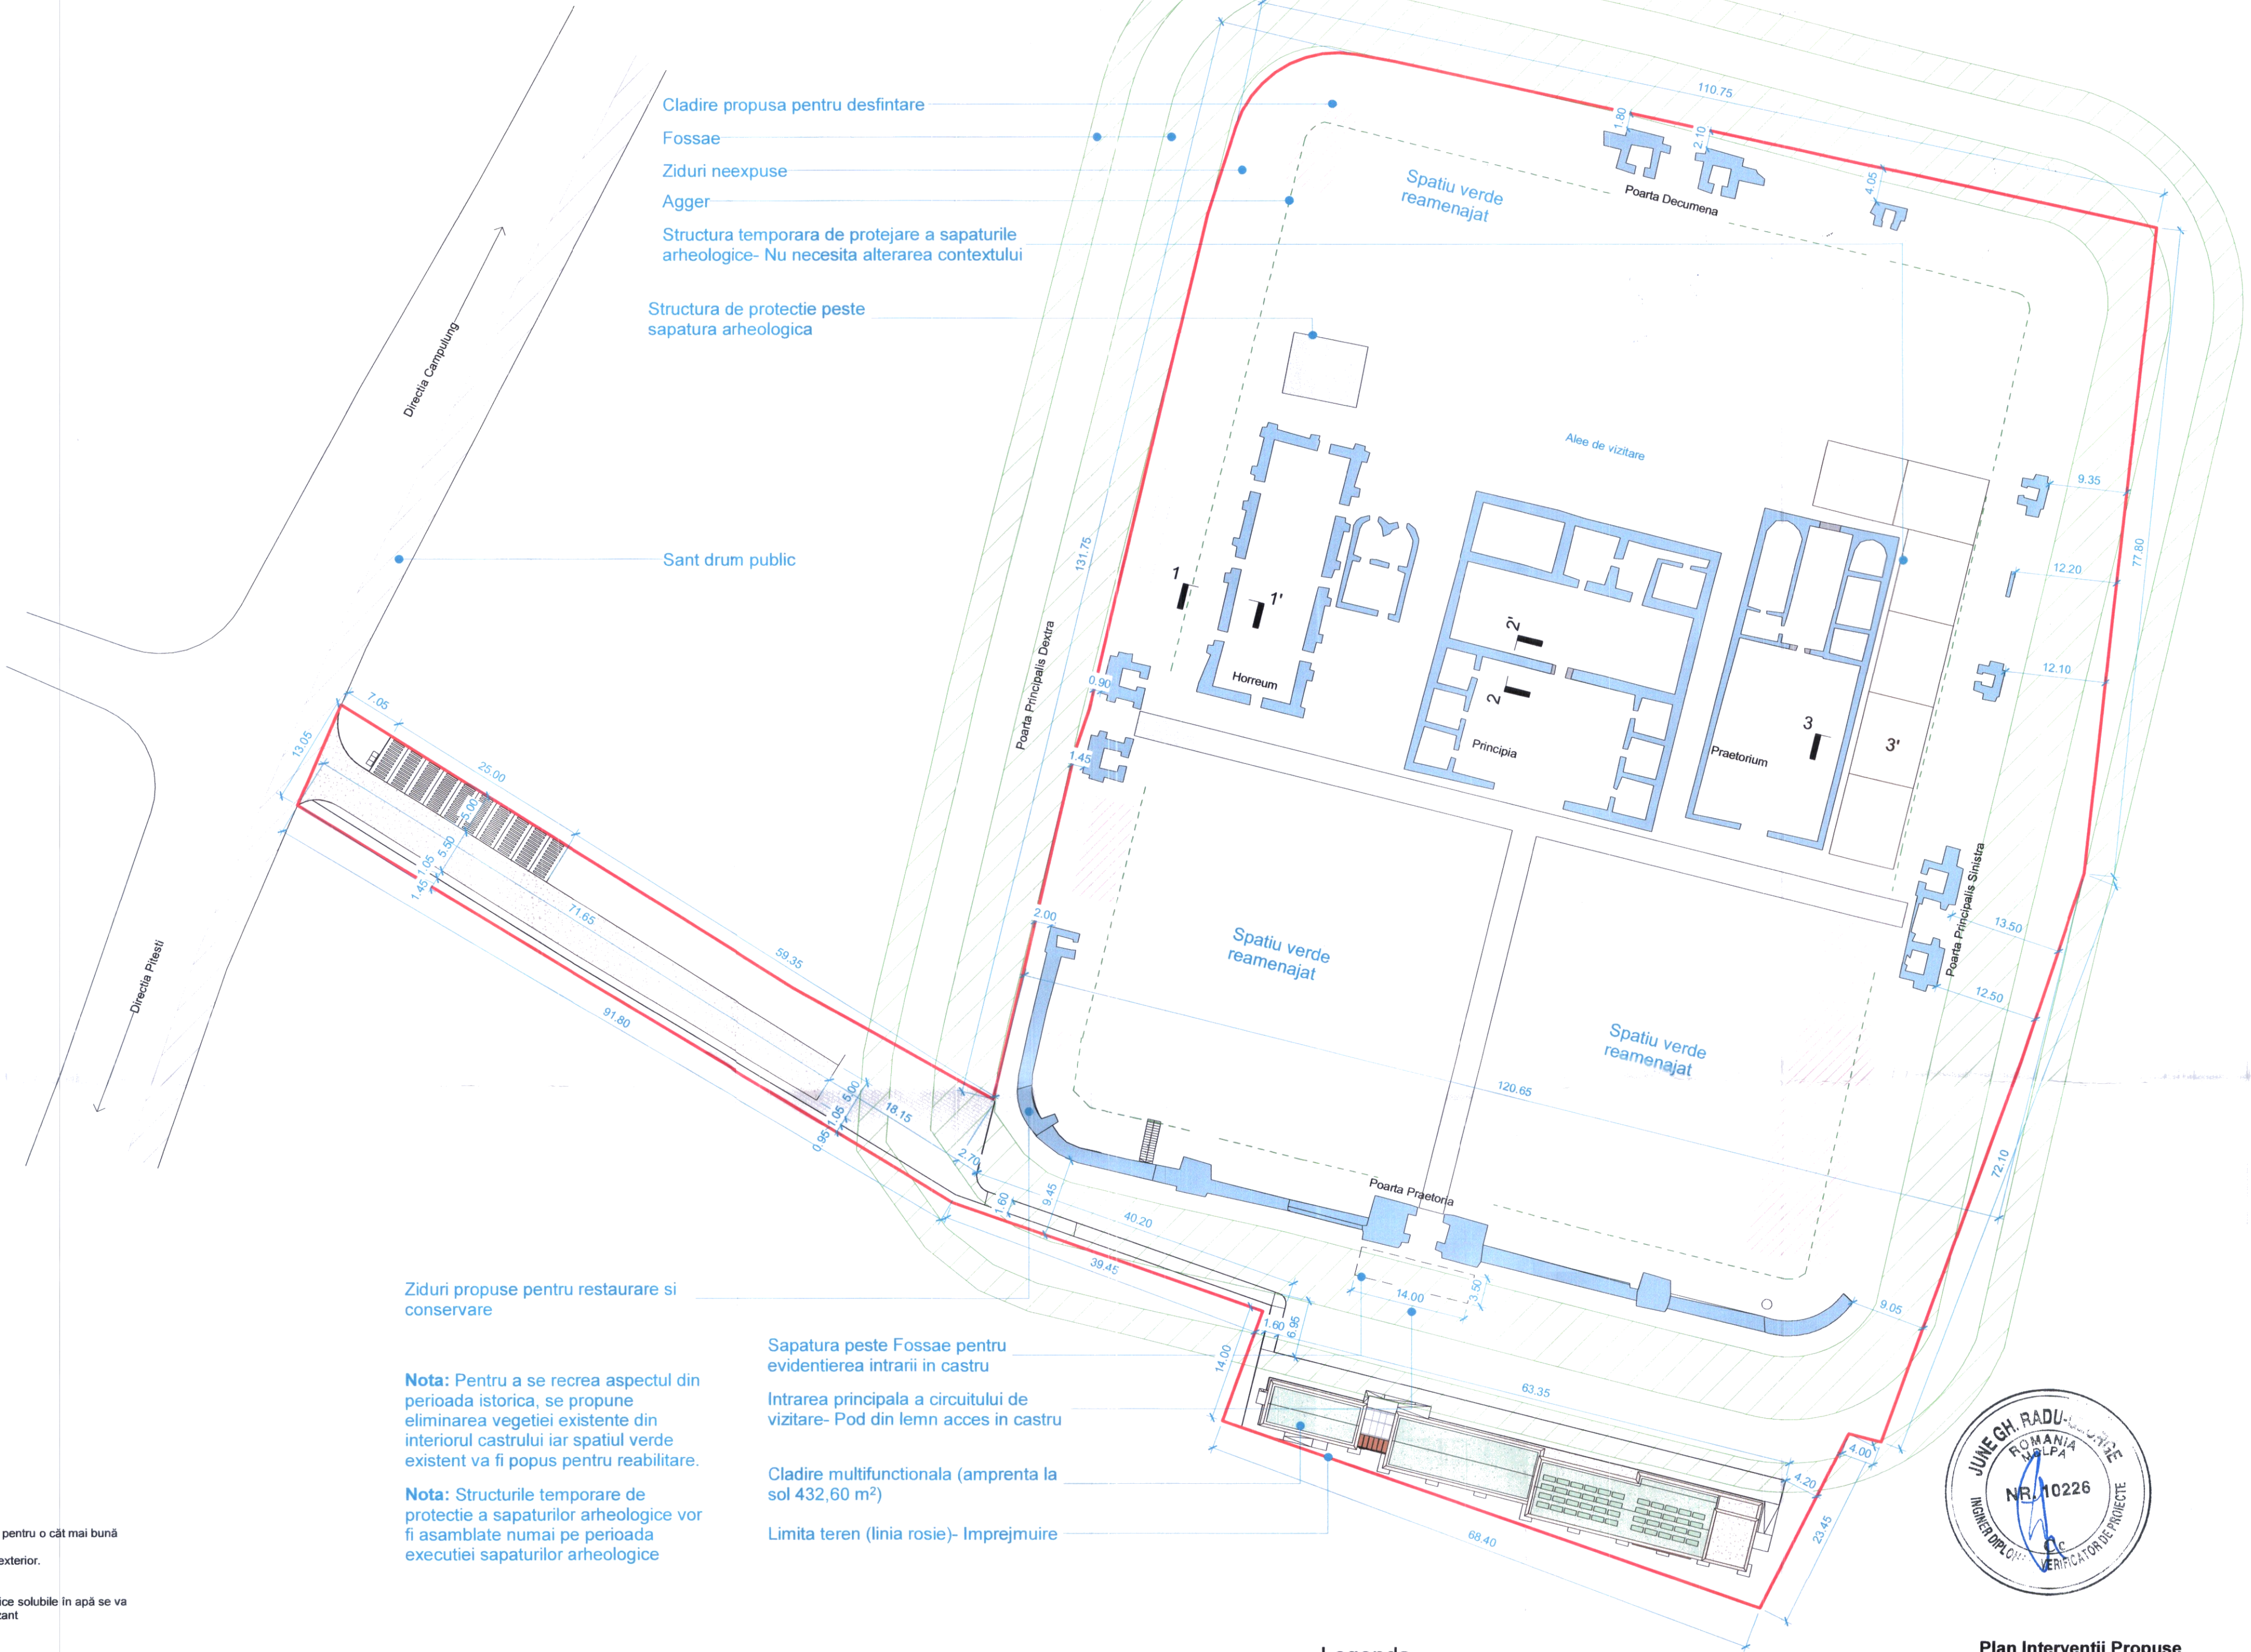

Ziduri propuse pentru restaurare și conservare

Nota: Pentru a se recrea aspectul din perioada istorică, se propune eliminarea vegetației existente din interiorul castrului iar spațiul verde existent va fi popos pentru reabilitare.

Nota: Structurile temporare de protecție a sapaturilor arheologice vor fi asamblate numai pe perioada executiei sapaturilor arheologice

Sapatura peste Fossae pentru evidentiarea intrării în castru
Intrarea principală a circuitului de vizitare- Pod din lemn acces în castru

Clădire multifuncțională (amprenta la sol 432,60 m²)

Limita teren (linia roșie)- Împrejmuire

Legenda

- Limita de proprietate
- Agger
- Construcții propuse pentru desfintare
- Fossae (identificate conform studiului istoric)

- Ziduri neexpușe
- Ziduri expuse prezervate

Plan Intervenții Propuse 1 : 500

0 5m 10m 20m



VERIFICATOR	NUME	SEMNATURĂ	CERINȚĂ	REFERAT/EXPERTIZĂ NR./DATA	PR. NR.
MILCONSROM S.R.L.	Beneficiar:	JUDEȚUL ARGES			CR. 11 2024
SEF PROIECT	ARH. CAMILU MILCONSROM	DATA	REABILITAREA, CONSERVAREA ȘI PUNEREA ÎN VALOARE A CASTRULUI ROMAN JIDAVA (JIDOVA)	FAZA DTAC/PT	
PROIECTAT	ARH. BABAN M.	DATA	Plan Intervenții de Conservare, Restaurare și Valorificare a Vestigiilor Arheologice	PL. NR.	A04
REDACTAT	ARH. BABAN M.	DATA			