




Sețiune Longitudinala Muzeu AA
1 : 100

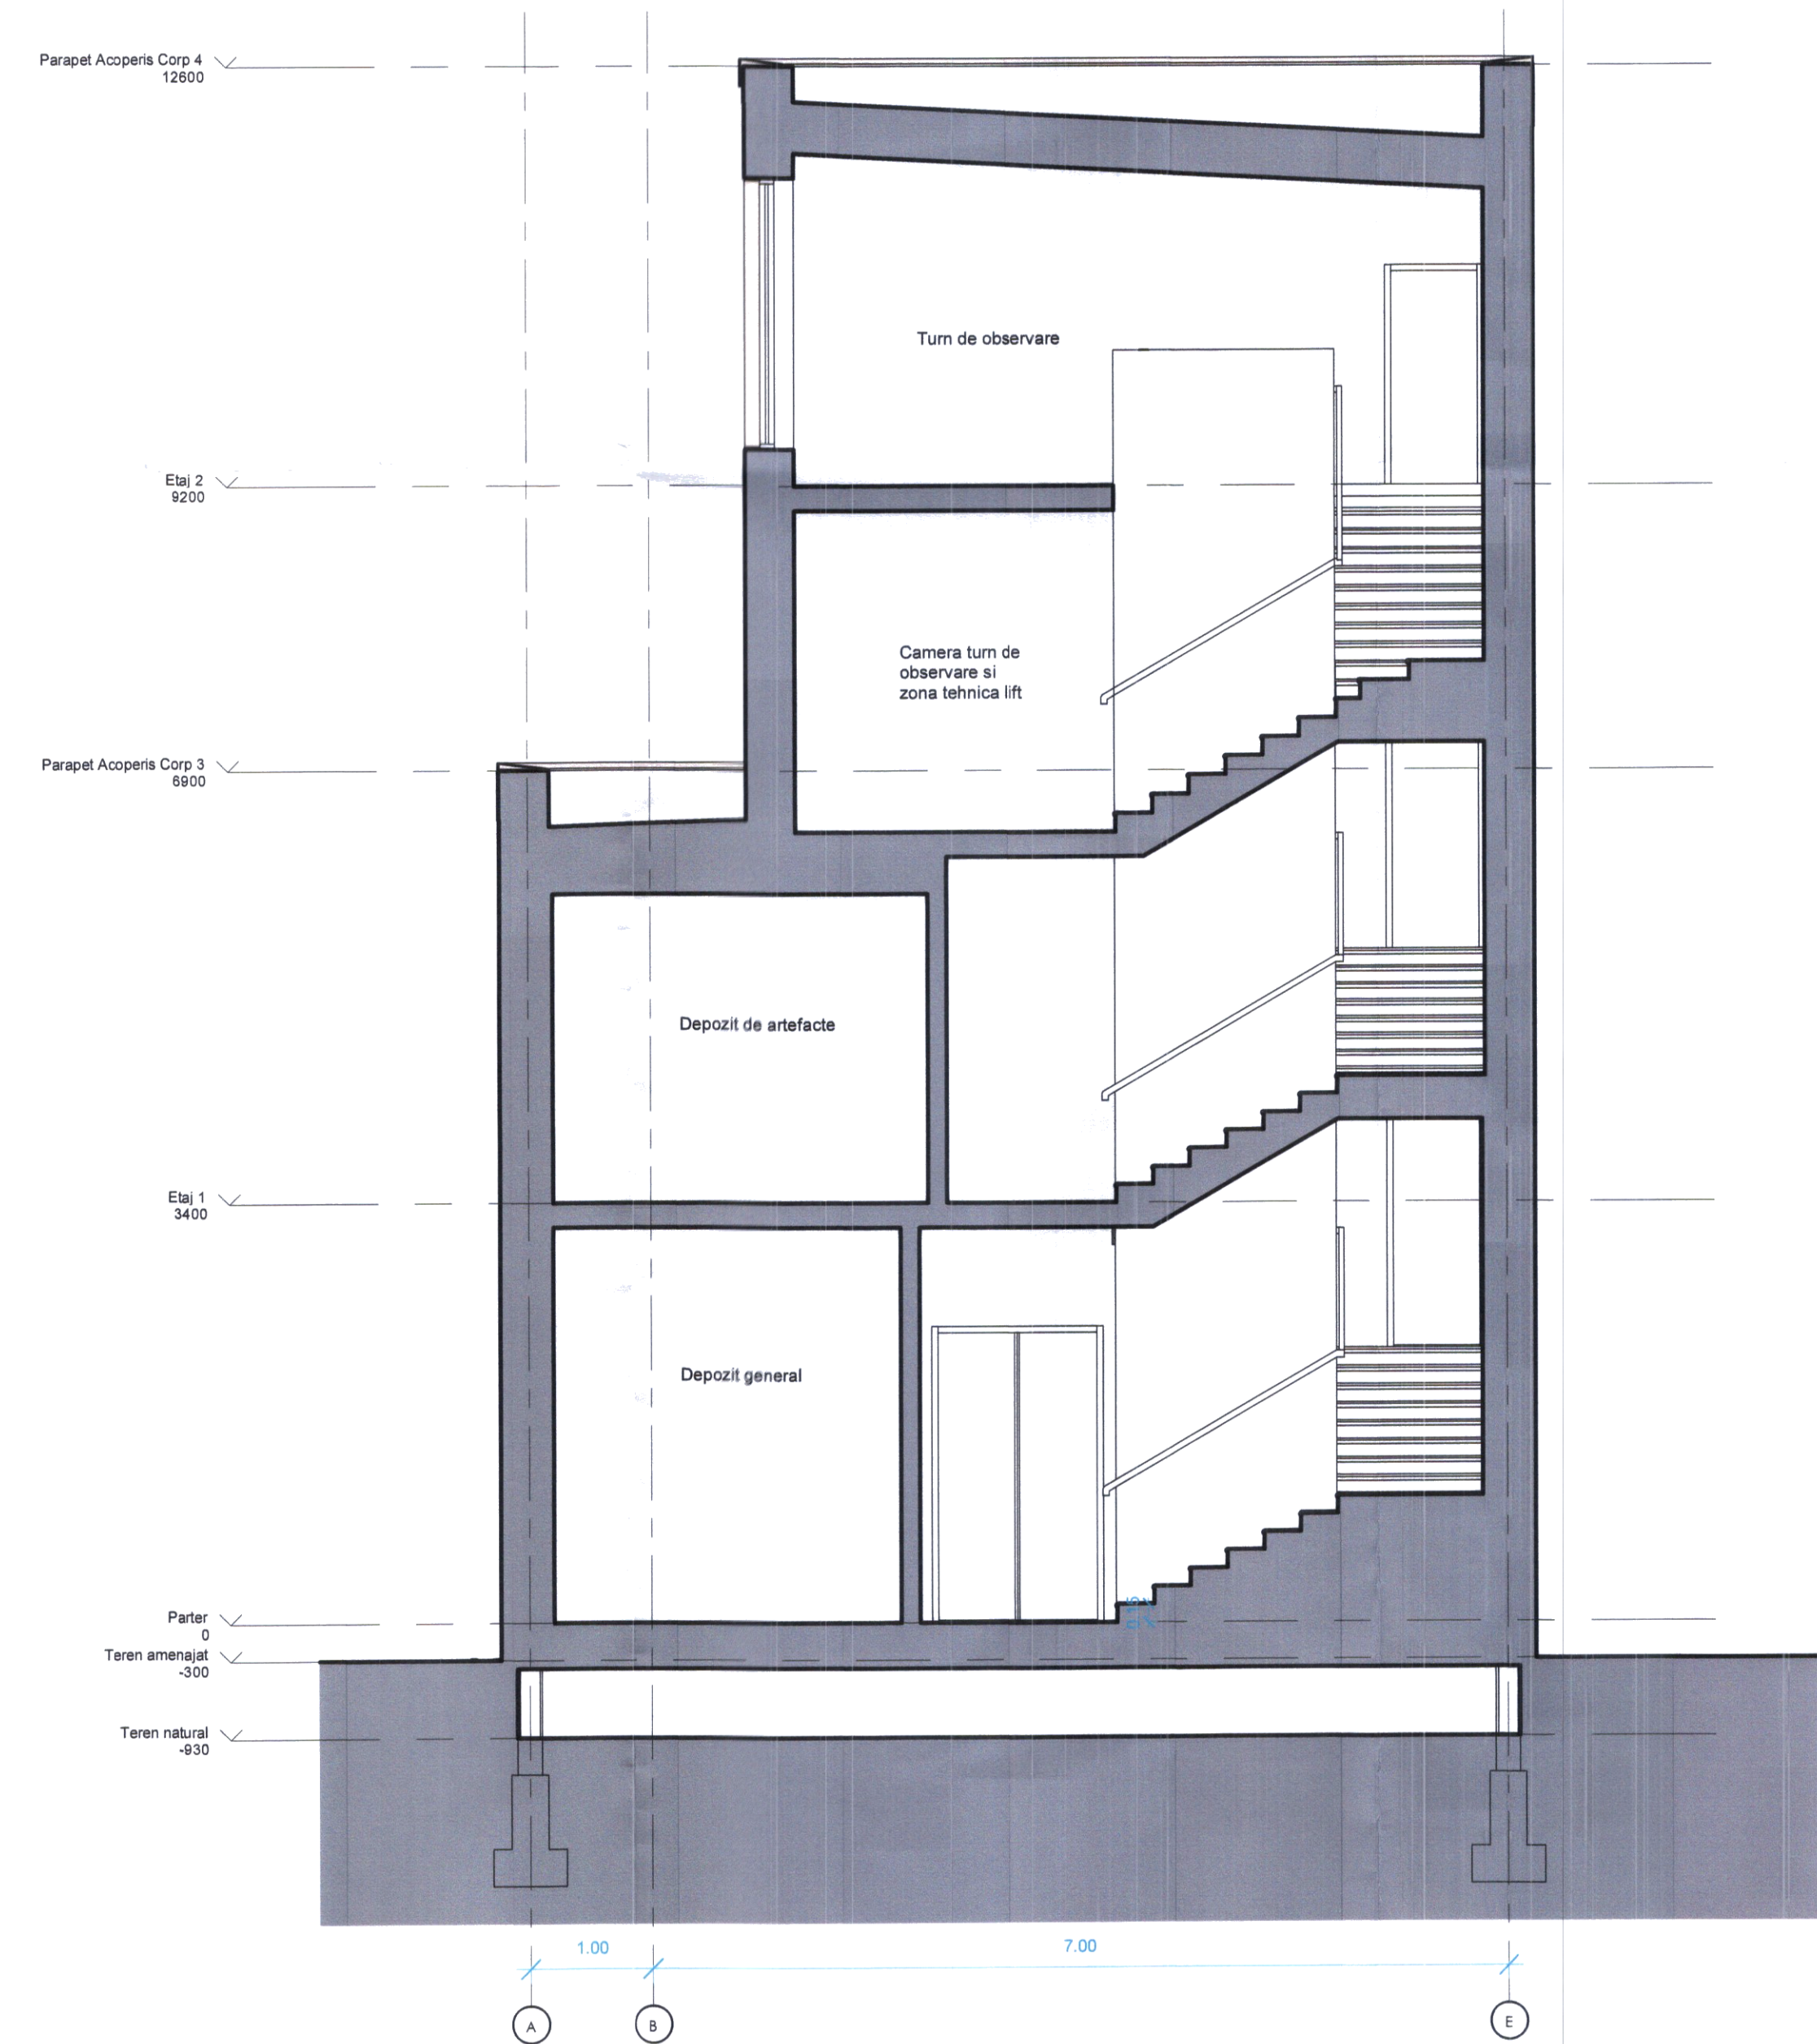

Sețiune Transversala Muzeu BB
1 : 50

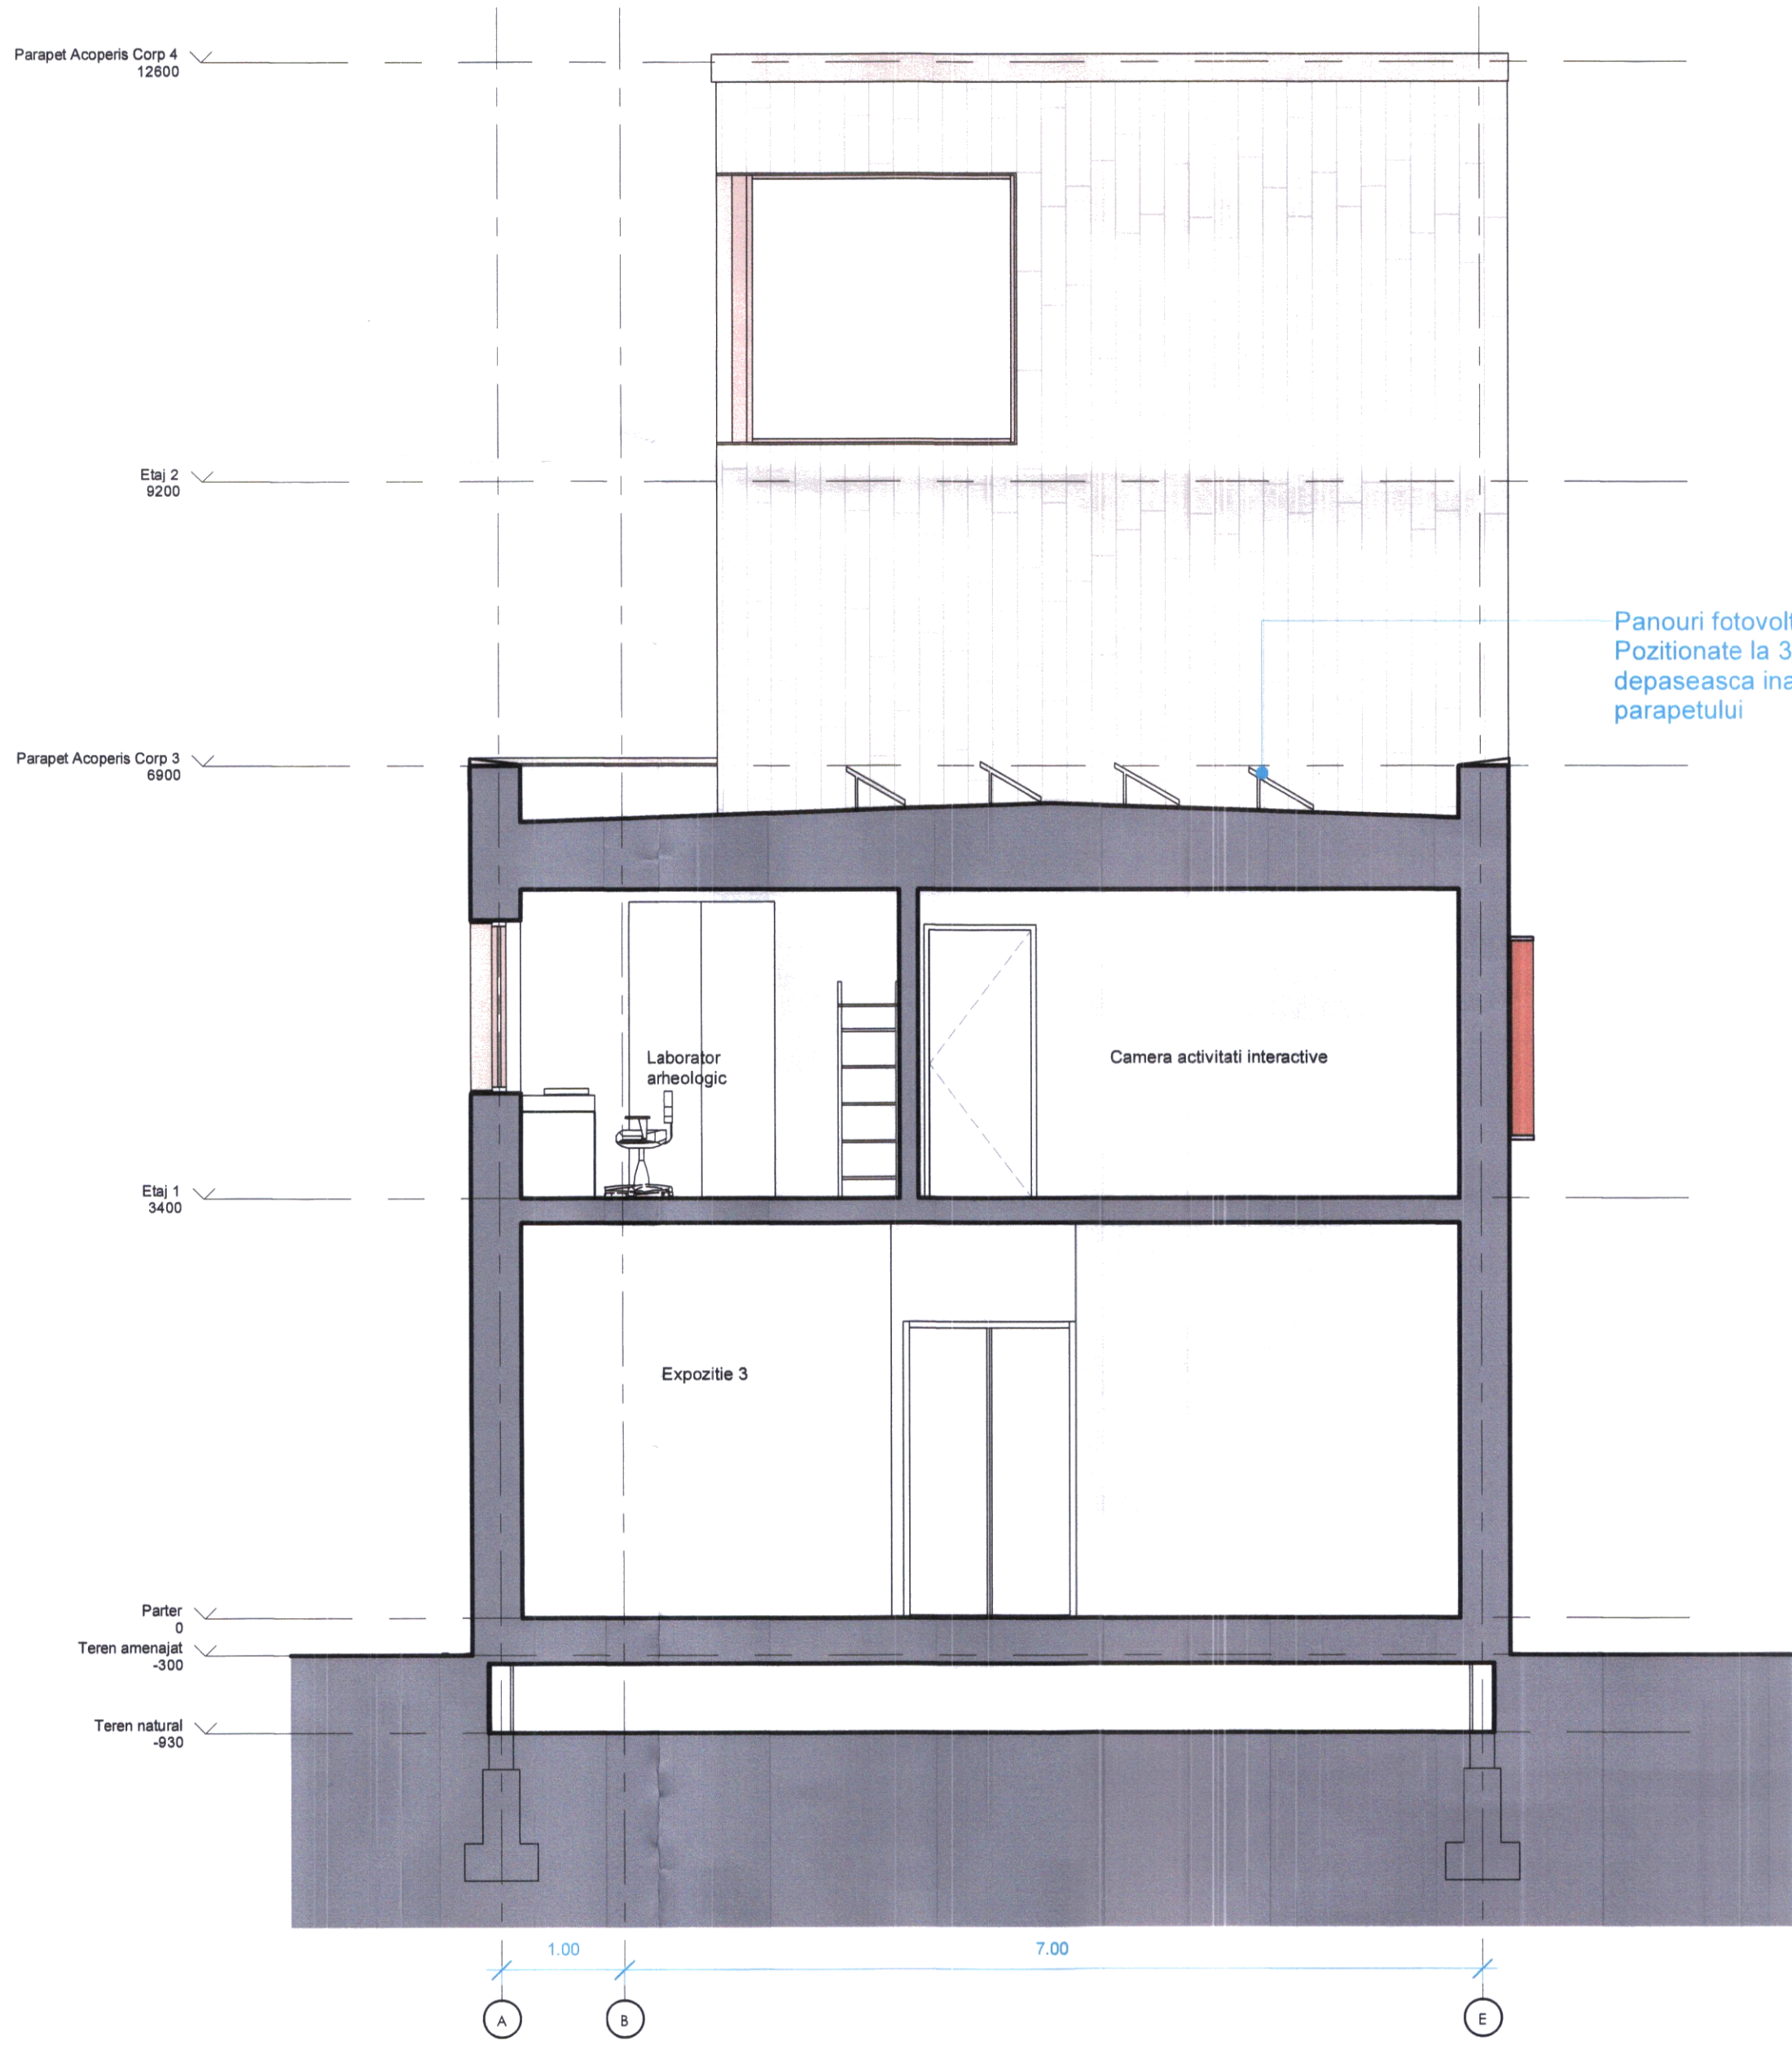

Sețiune Transversala Muzeu CC
1 : 50

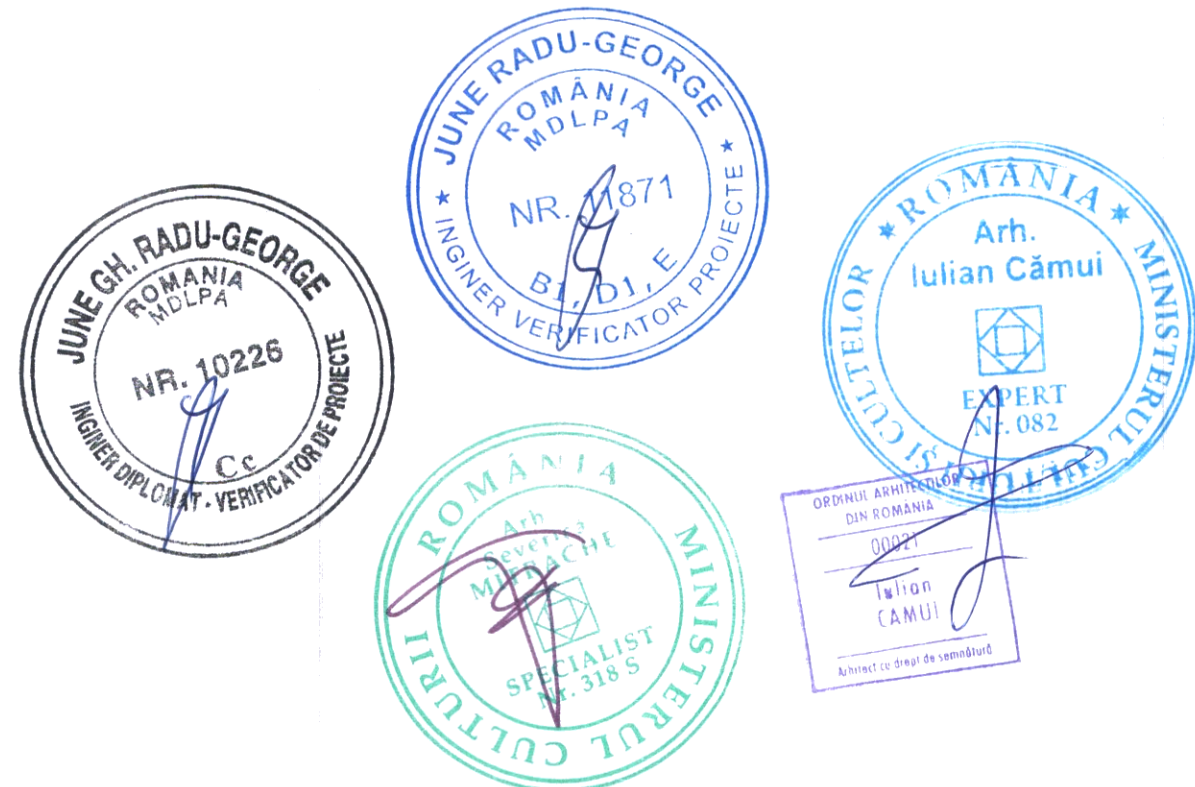

VERIFICATOR		REFERAT/EXPERTIZA NR./DATA	
NUME		PR. NR.	
MILCONSROM S.R.L.		Beneficiar: JUDEȚUL ARGES	
SEF PROIECT		REABILITAREA, CONSERVAREA SI PUNEREA IN VALOARE A CASTRULUI ROMAN JIDAVA (JIDOVA)	
PROIECTAT		Sectiuni Muzeu	
REDACTAT		FAZA DTAC+PT	
ARH. CAMUȘ I.		PL. NR. A31	
ARH. BABAN M.			
DATA			
08.11.2023			