




Plan montaj Ax 2
1:75

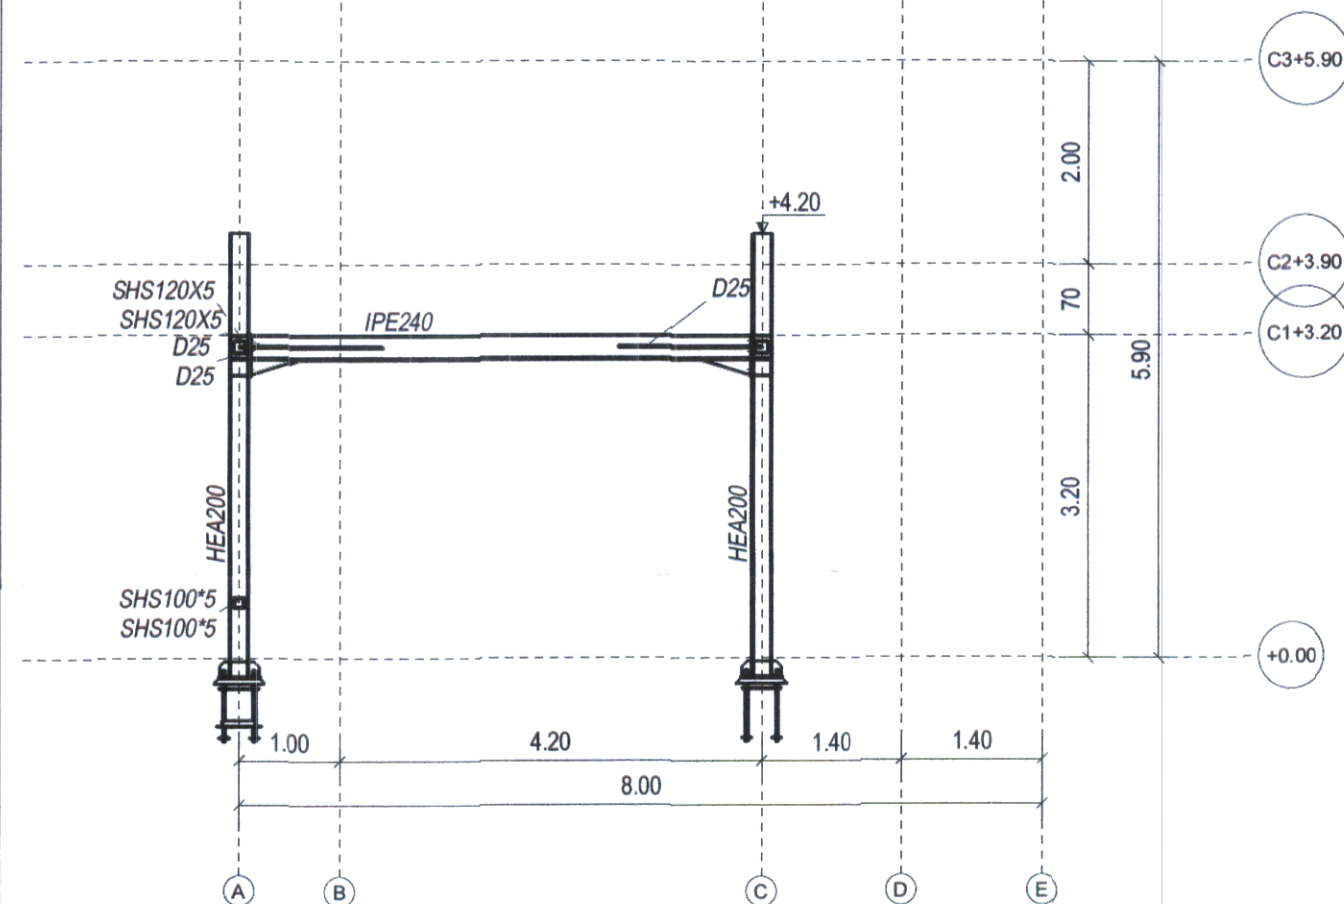


Plan montaj Ax 5
1:75

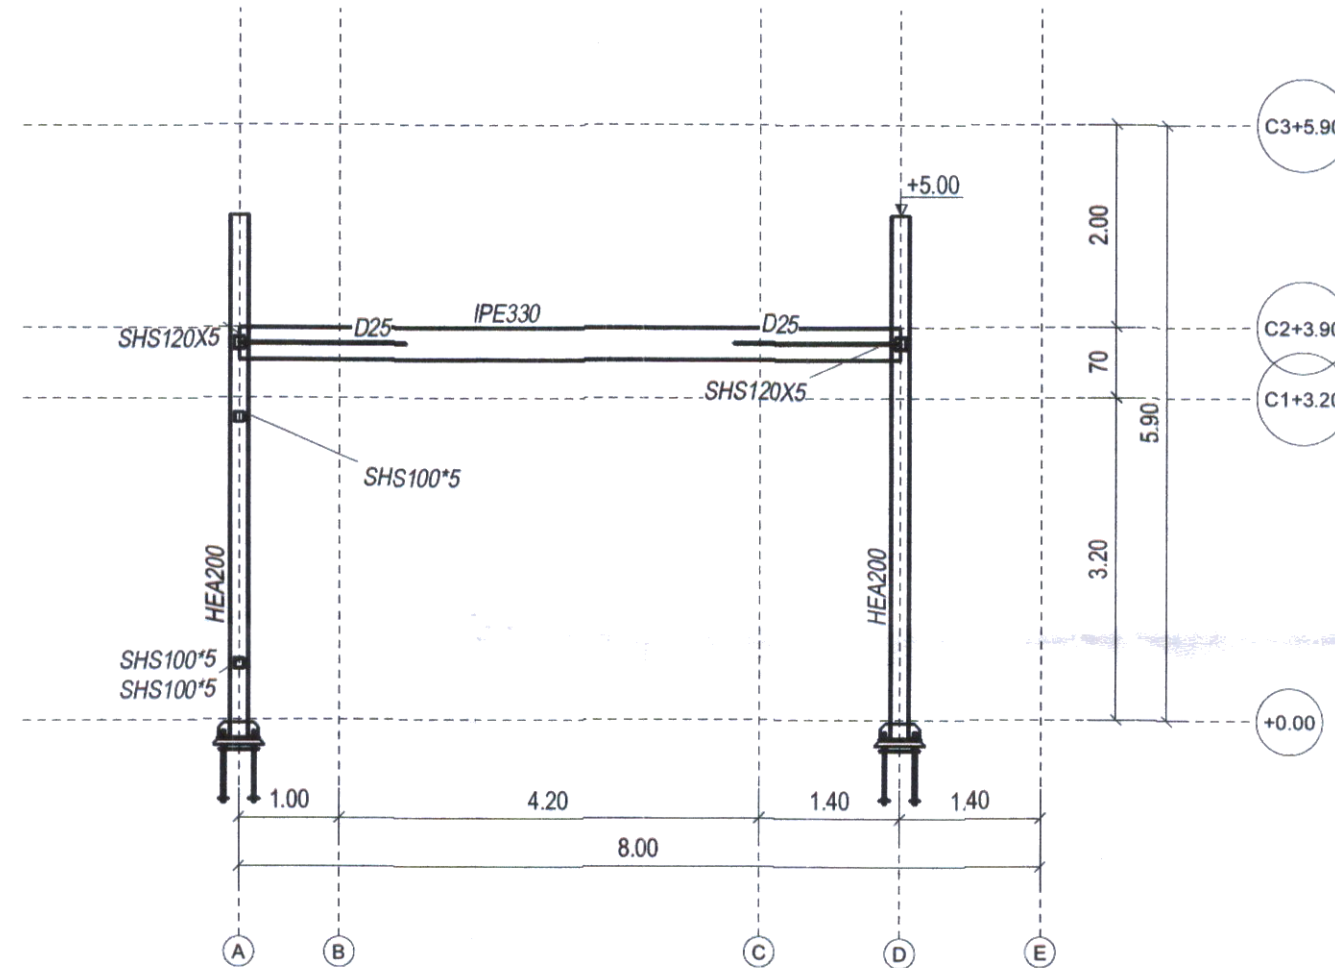


Plan montaj Ax 8
1:75

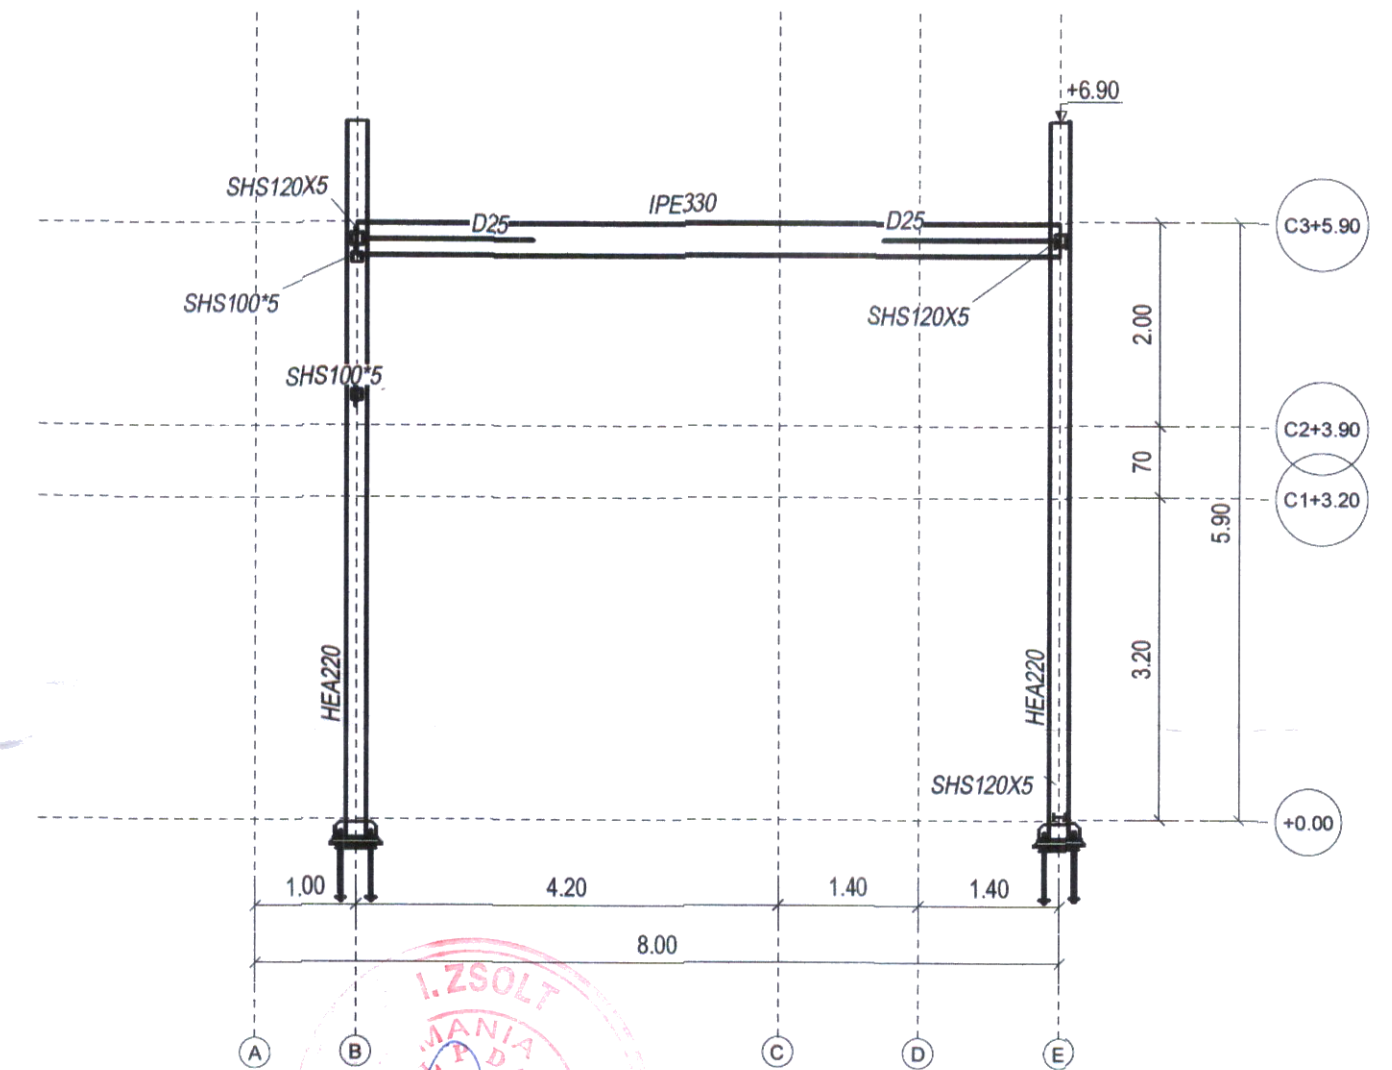


A - A
1:20

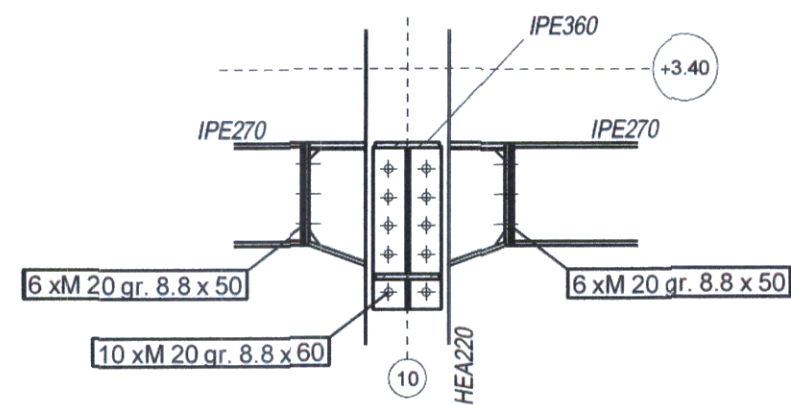



Plan montaj Ax 11
1:75

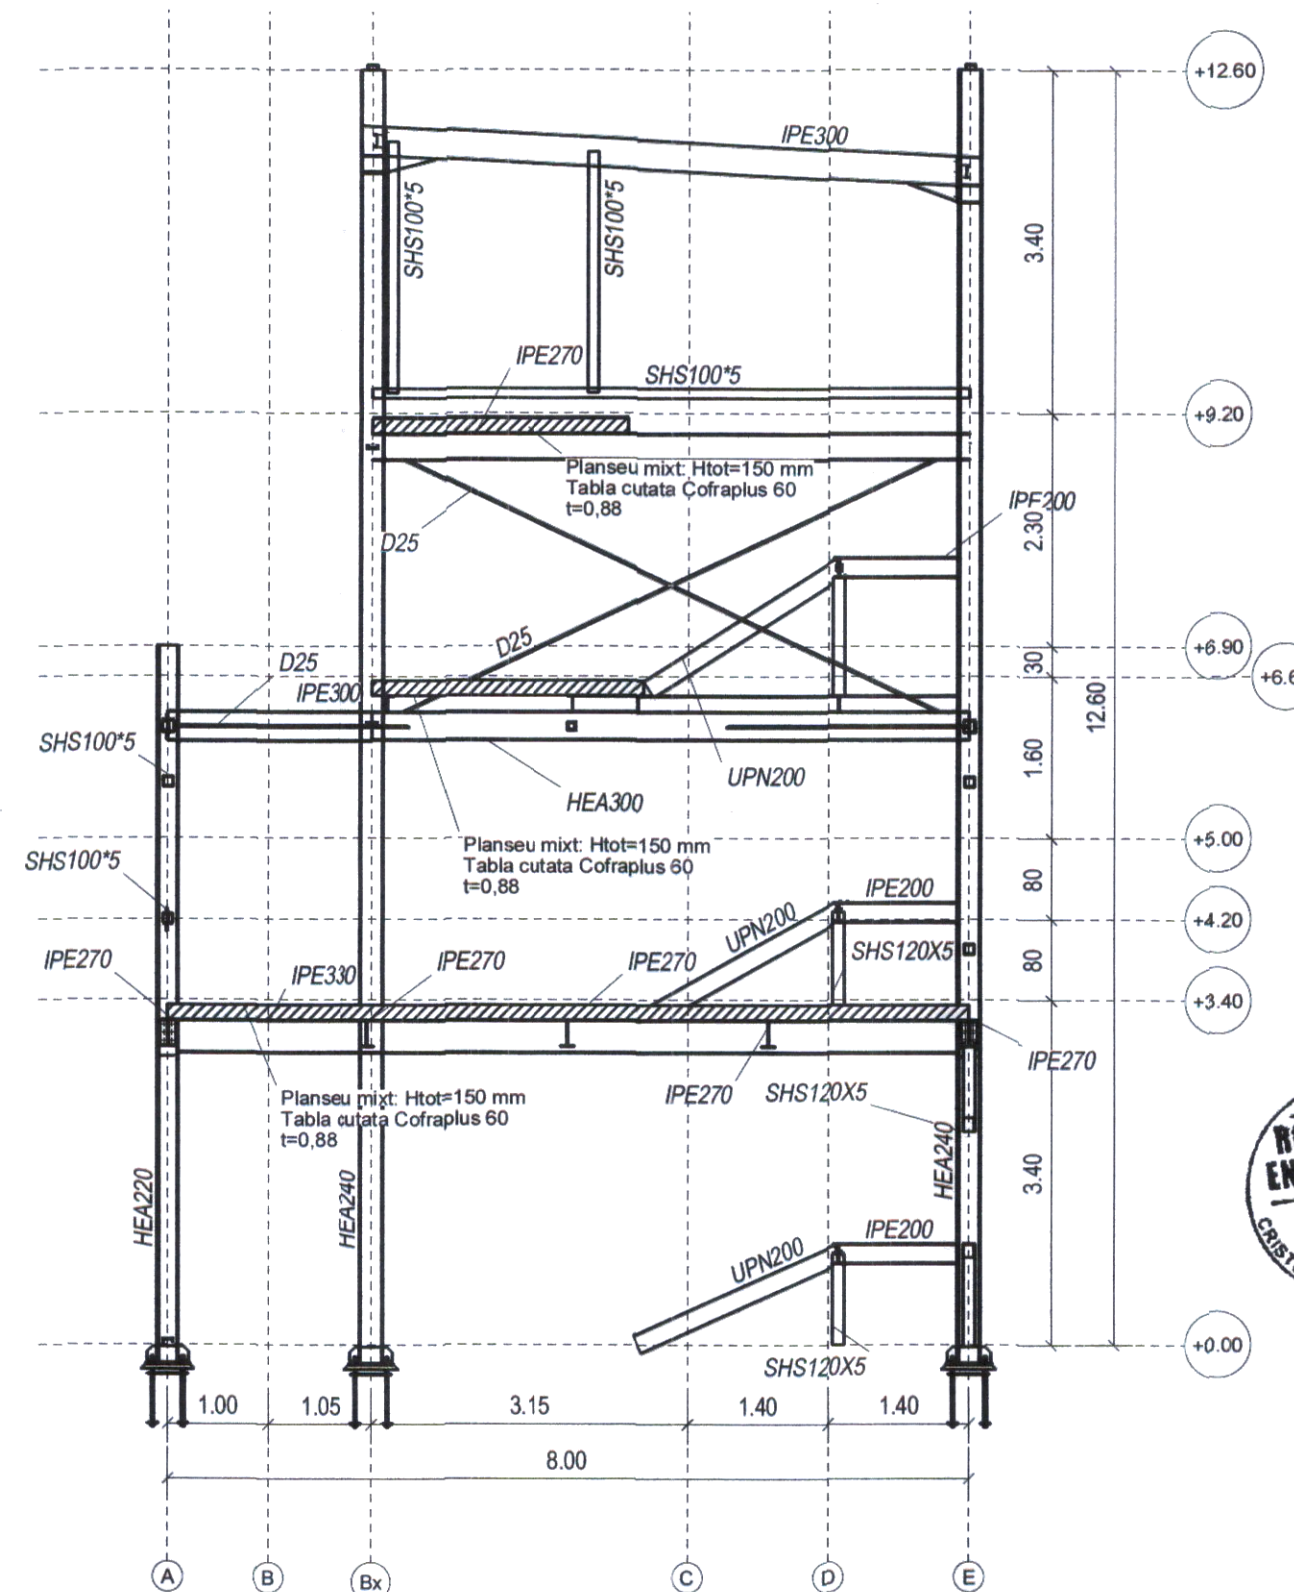

Plan montaj Ax 10
1:75

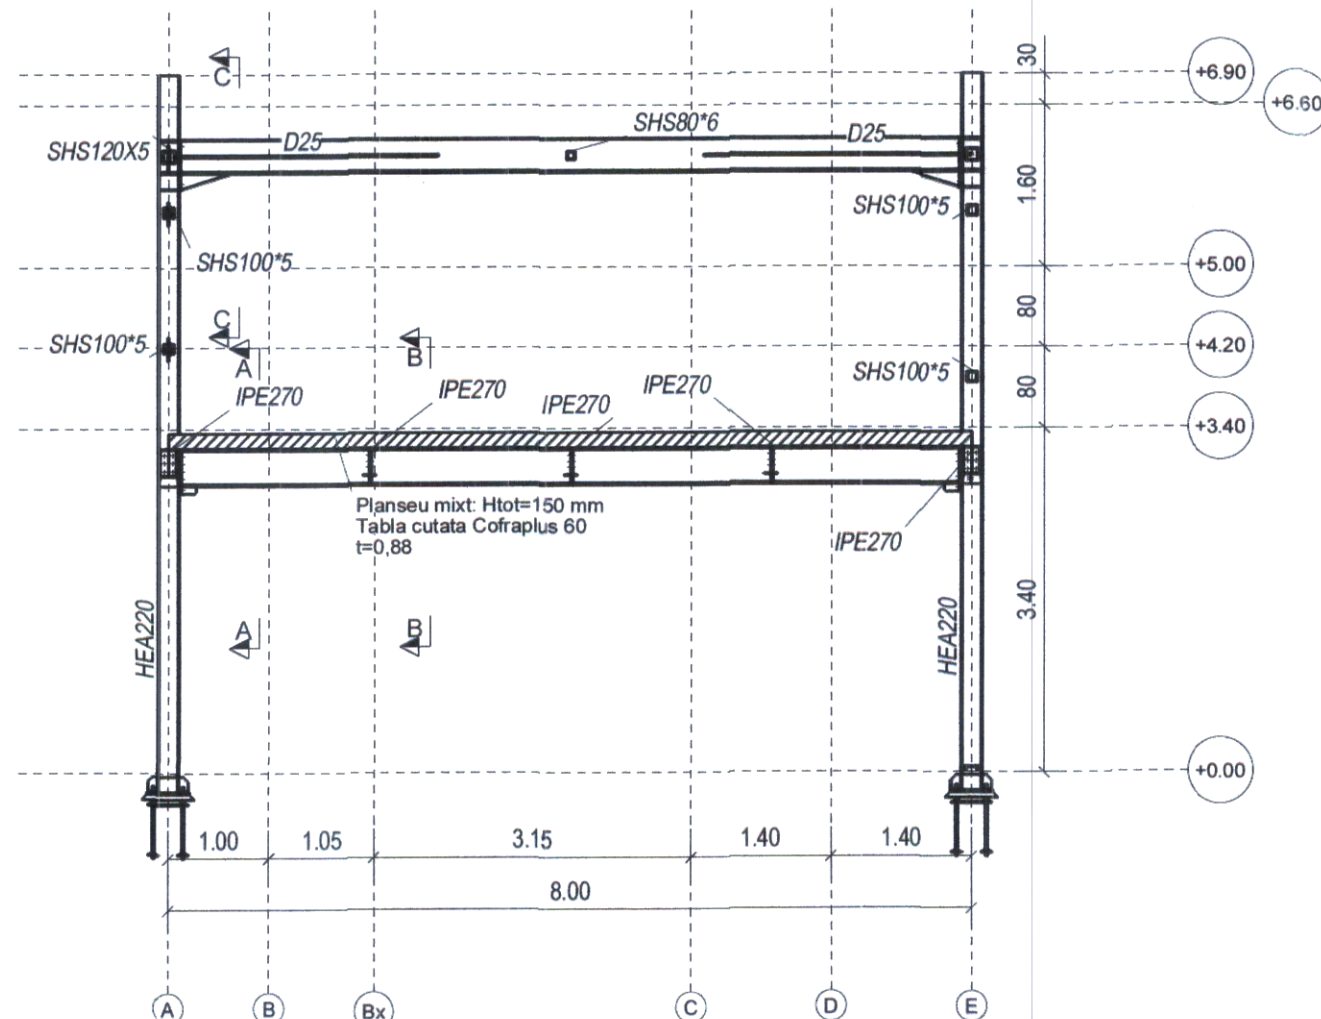

C - C
1:20

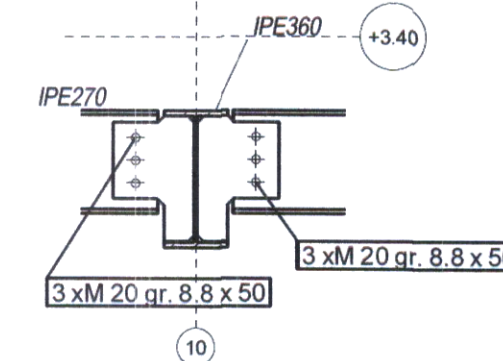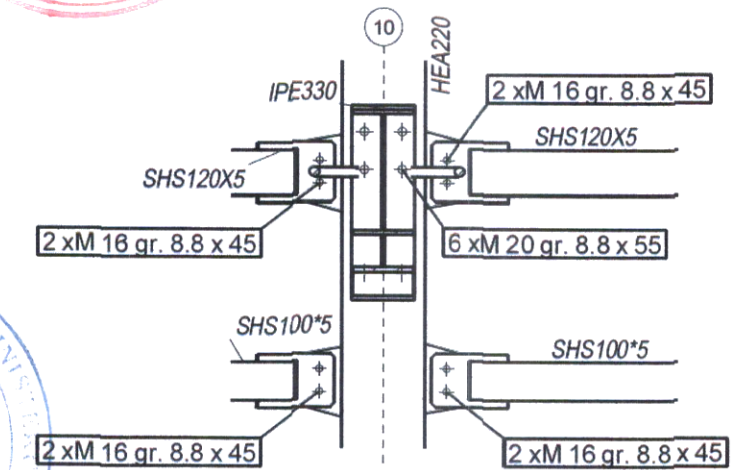

- Conditii tehnice de montaj structura:
- Executia, receptionarea, montajul confectionii si conditiile tehnice de calitate vor respecta prevederile normativului SR EN 1090-2+A1. Clasa de executie este EXC2
 - La montaj se vor respecta toate instructiunile de protectia; muncii si PSI aflate in vigoare la data respectiva;
 - La manipularea, transportul si depozitarea elementelor executate se vor lua toate masurile pentru evitarea deformatiilor locale si de ansamblu ale acestora, precum si evitarea distrugerii protectiei anticorozive a elementelor;
 - Sudurile de santier se vor executa conform normativului C150-99 numai cu sudori autorizati, cu scule, dispozitive si utilaje corespunzatoare, luindu-se toate masurile necesare pentru asigurarea calitatii imbinarilor sudate;
 - Pentru eliminarea abaterilor de montaj se prevede premontaj uzinal;
 - In zonele afectate de sudura de montaj, protectia anticoroziva se va refaca identic cerintelor din caietul de sarcini;
 - Protectia anticoroziva a structurii va fi realizata conform GP 121; Clasa de corozivitate C3, clasa de durabilitate ridicata (H)



Proiectant de specialitate rezistentia
Cristuru Secuiesc
str. Petofi Sandor nr. 11
tel: 0740 226 417
RO48272050
feleki.attila@robusteel-engineering.ro

SEF PROIECT	NUME	SEMNTURA
PROIECTAT	dr. ing. FELEKI Attila	
REDACTARE CAD	dr. ing. FELEKI Attila	

Verif. / Exp.	Nume	Semnatura	Cerinta	Ref. / Exp.
BENEFICIAR				
JUDETUL ARGES				
TITLU PROIECT:				
LUCRARI DE INTERVENTIE PENTRU OBIECTIVUL DE				
INVESTITIE REABILITAREA, CONSERVAREA SI				
PUNEREA IN VALOARE A CASTRULUI ROMAN JIDAVA (JIDOVA)				
TITLU PLANSA:				
Plan montaj Ax 2, 5, 8, 10, 11				
Proiect nr. spec.:				
02/2024				
Faza proiect:				
P.T.				
DATA:				
03. 2025.				
SCARA:				
1:20				
1:75				
PLANS NR.:				
R-M03				