




Sectiune A - A

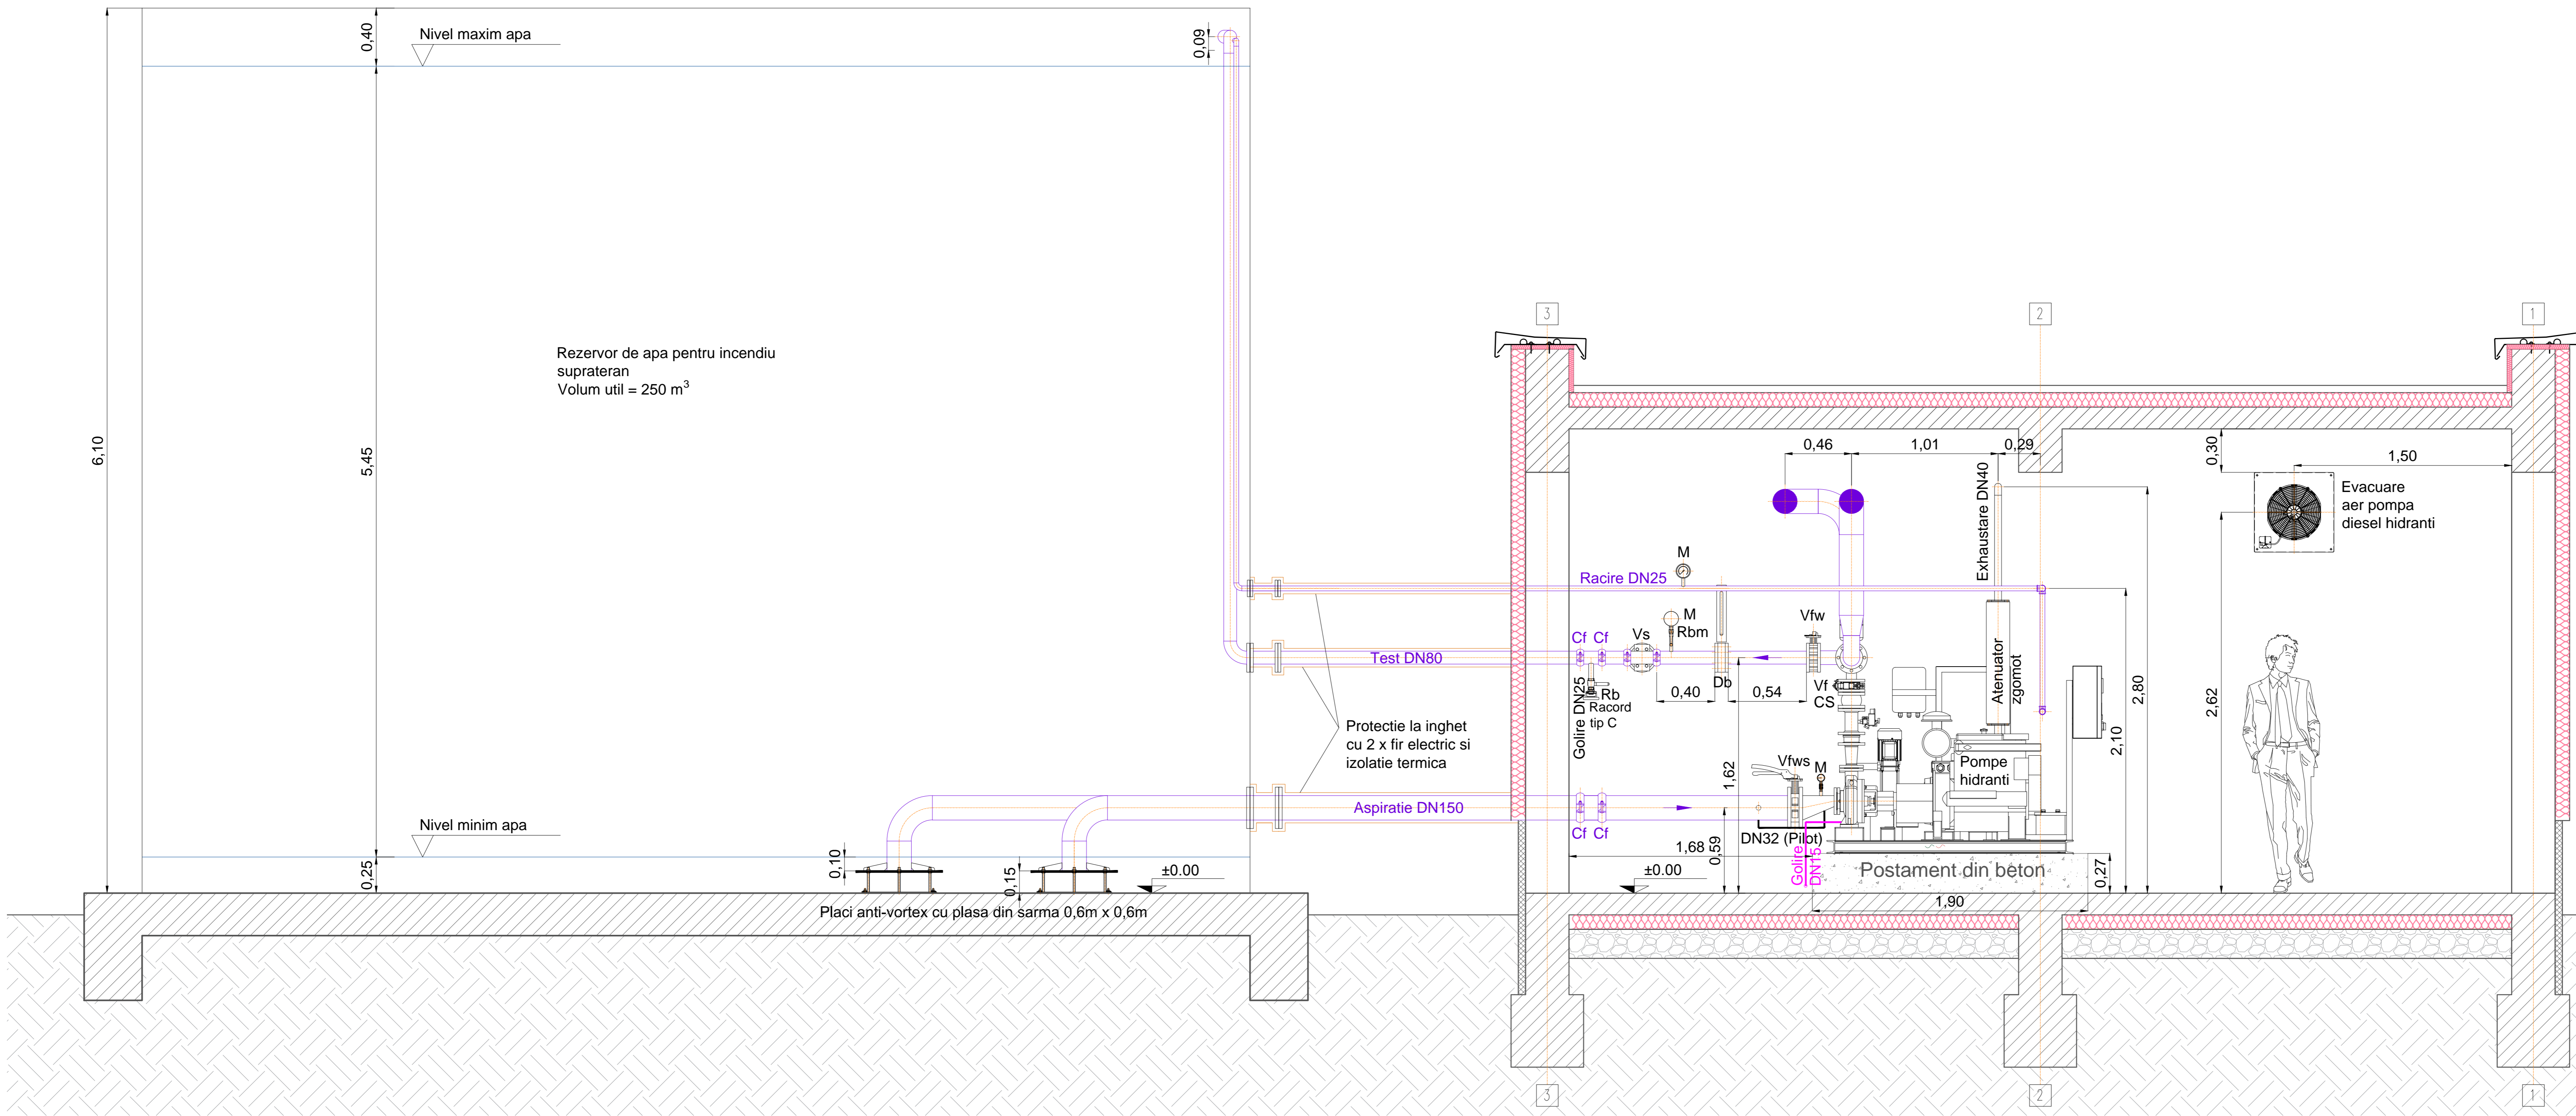

Sectiune B - B

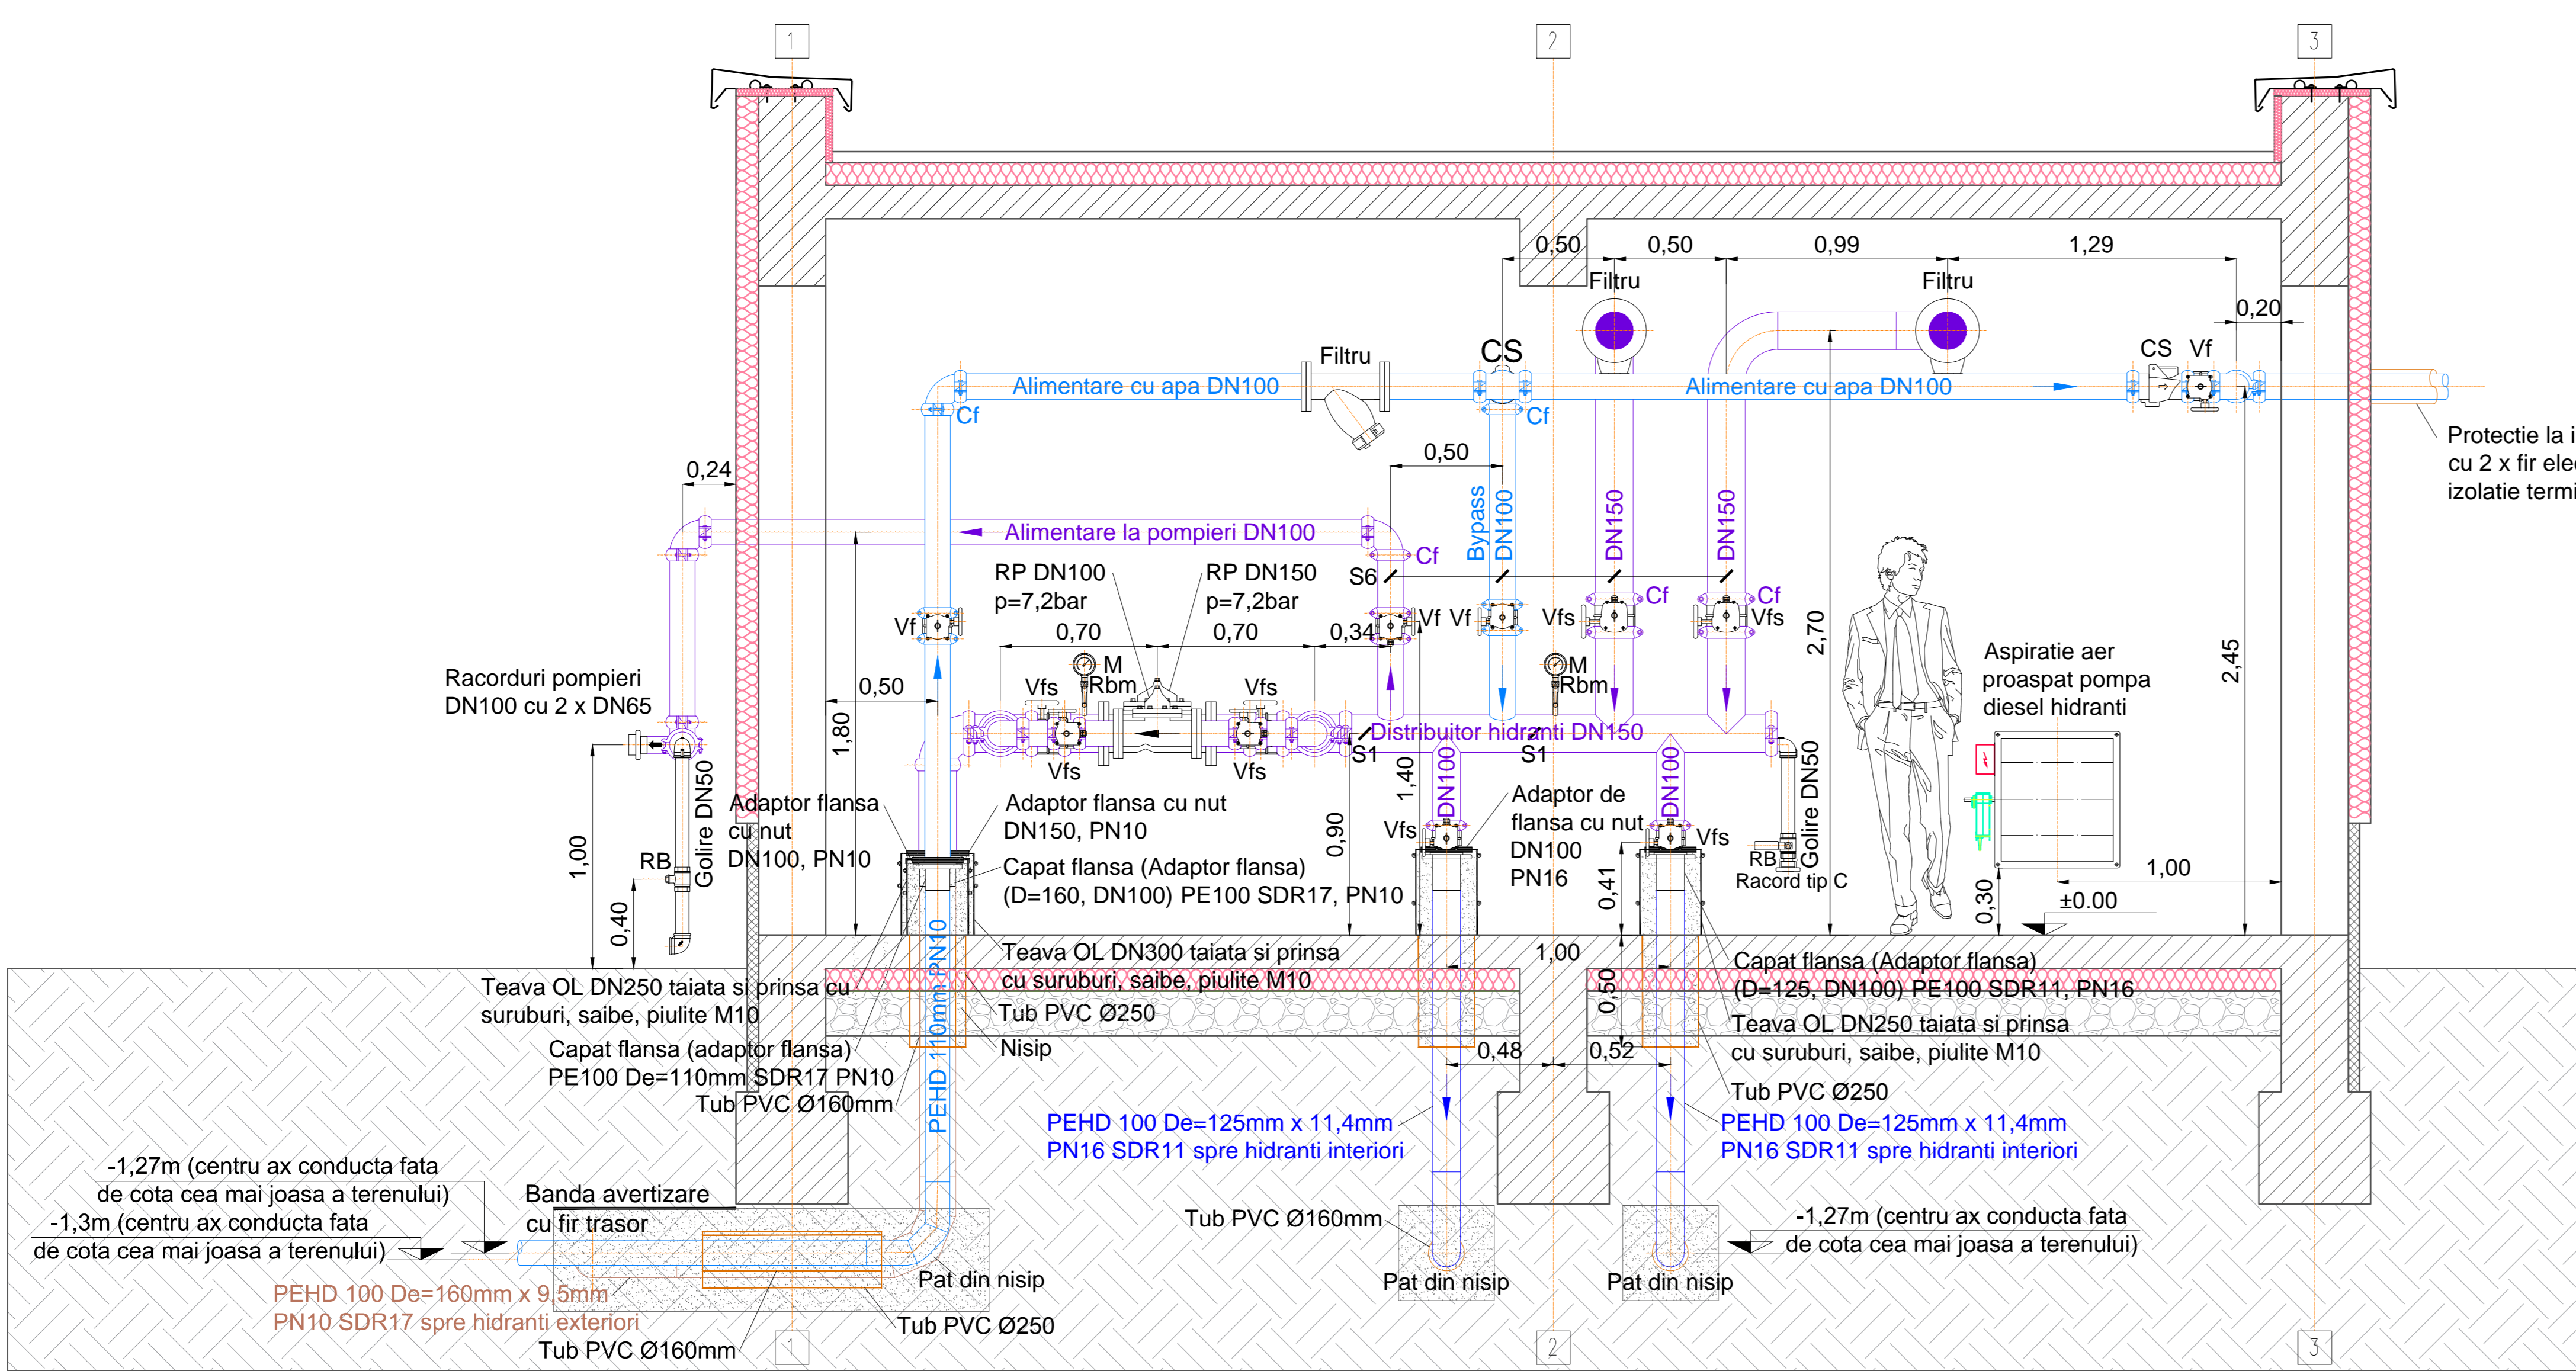

Sectiune C - C

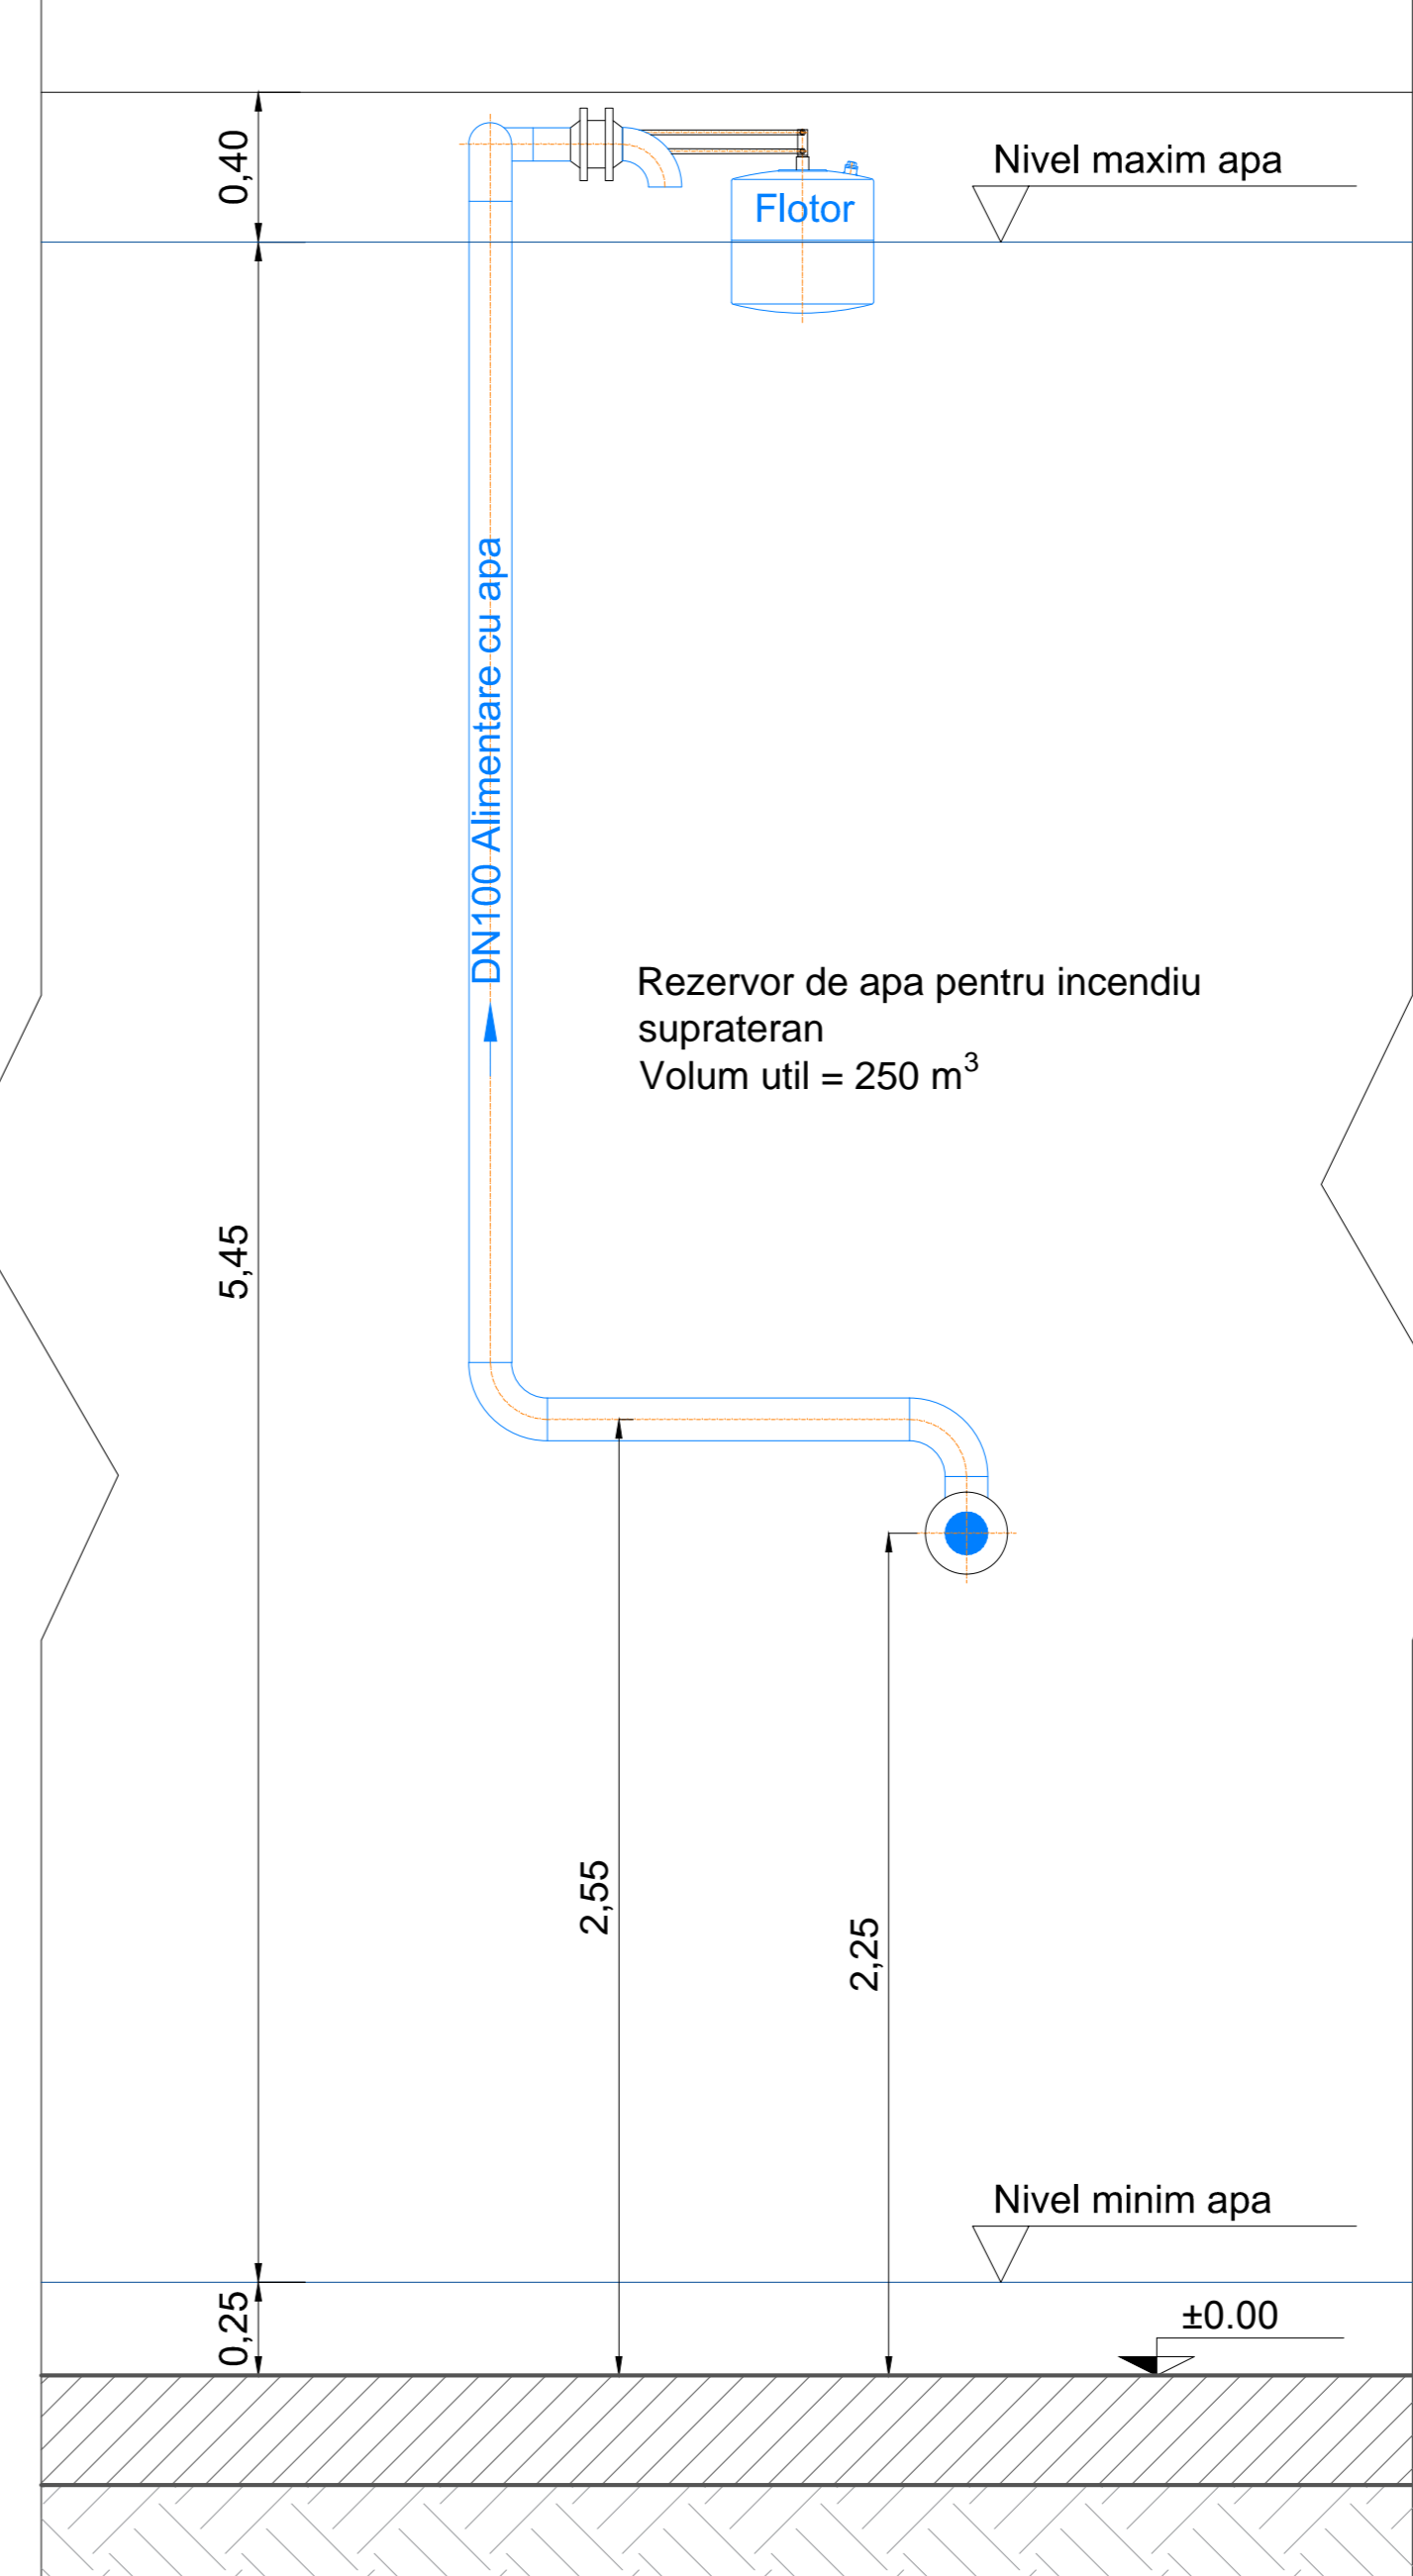

- Note:**
- Distanțele instalațiilor de stins incendiu sunt exprimate în metri.
 - Pe conductele verticale mai mari de DN50 se montează cuplaje flexibile la partea cea mai înaltă a conductelor.
 - Trecerile prin pereți se vor realiza la foc cu materiale care au aceeași rezistență la foc cu cea a peretelui.
 - Temperatura ambianței din interiorul Camerei pompelor trebuie să fie de minim 10°C.
 - Pe conductele de legătură dintre Casa de pompe și rezervorul de apă se montează câte 2 cuplaje flexibile.
 - Detonul postamentelor pompelor se toarnă numai după ce pompele au fost așezate pe pozii. Postamentele trebuie să fie blocuri unitare.
 - Toate conductele din interiorul rezervorului de stins incendiu, precum și suportii acestora, sunt din OL ZN.
 - La montajul și la efectuarea probelor de funcționare a pompelor de incendiu va fi prezent și furnizorul acestora.
 - Automatizarea instalației de stingere incendiu din Camera pompelor se face împreună cu furnizorul pompelor în funcție de valorile calculului hidraulic (debit și presiuni) prezentate în Partea scrisă a proiectului de instalații de stins incendiu cu hidranti.
 - Se vor executa circuitele de detectare a presiunii la toate pompele de instalații de stins incendiu.
 - Calculul de rezistență pentru suportii conductelor se vor efectua de către un inginer structurilor.
 - Suportii de susținere a conductelor din interiorul rezervorului de apă de stins incendiu se proiectează de către furnizorul rezervorului.
 - Rezistențele electrice din rezervorul de apă de incendiu se dimensionează de către furnizorul rezervorului.
 - Toate conductele de legătură dintre Casa de pompe și rezervorul de apă de stins incendiu se protejează la îngheț cu 2 x fir electric încălzitor și izolație termică.
- Legenda:**
- S - suport de susținere
 - VF - vana flutur
 - Vfs - vana flutur cu semnalizare
 - Vs - vana cu senzor
 - Vfws - vana flutur wafer style cu semnalizare
 - CF - cuplaj flexibil
 - CS - clapet de sens
 - M - manometru 0 - 16bar
 - Rb - robinet cu bilă
 - Rbm - robinet pentru manometru
 - Db - debitmetru
 - RP - reductor de presiune
- Reguli generale de montaj pentru suportii instalației de stins incendiu:**
- Marimea surubului:
 - pană la DN50 (inclusiv) diametrul conductei - M8;
 - de la DN65 (inclusiv) până la DN100 (inclusiv) - M10;
 - de la DN125 (inclusiv) până la DN150 (inclusiv) - M12;
 - pentru susținerea distribuitorului de hidranti și a suportilor de susțin mai multe conducte - M12.
 - Distanța maximă între suporti este 4m. Se va monta cel puțin 1 suport la mai puțin de 1m față de cuplaj. Fiecare lungime de conductă trebuie susținută.
 - Conductele verticale mai lungi de 2 m vor avea suportii adionali.

COPYRIGHT © BY TOPALIS ENGINEERING S.R.L. ALL RIGHTS RESERVED.
REPRODUCEREA, REPARTIȚIA SAU DISTRIBUȚIA ACESTUI DOCUMENT FĂRĂ CONSENTUL ÎN SCRIȘT AL TOPALIS ENGINEERING S.R.L. ÎN ALTE SCURTĂSURI SAU ÎN ALTE FORME
NU SE VA FACE NICI O MODIFICARE FĂRĂ ACORDUL PROIECTANTULUI ȘI AL VERIFICATORILOR. PENTRU ORICE MODIFICARE ÎN EXECUȚIE RĂMÂNDE DIRECT RĂSPUNZĂTOR
CONTRACTANTUL ȘI BENEFICIARUL.
NOTĂ: O RICE NECONFORMITATE constatată ÎN SANITIER VA FI SEMNALATĂ PUȘCĂNTĂRII PENTRU SOLUȚIONARE.

--	--	