



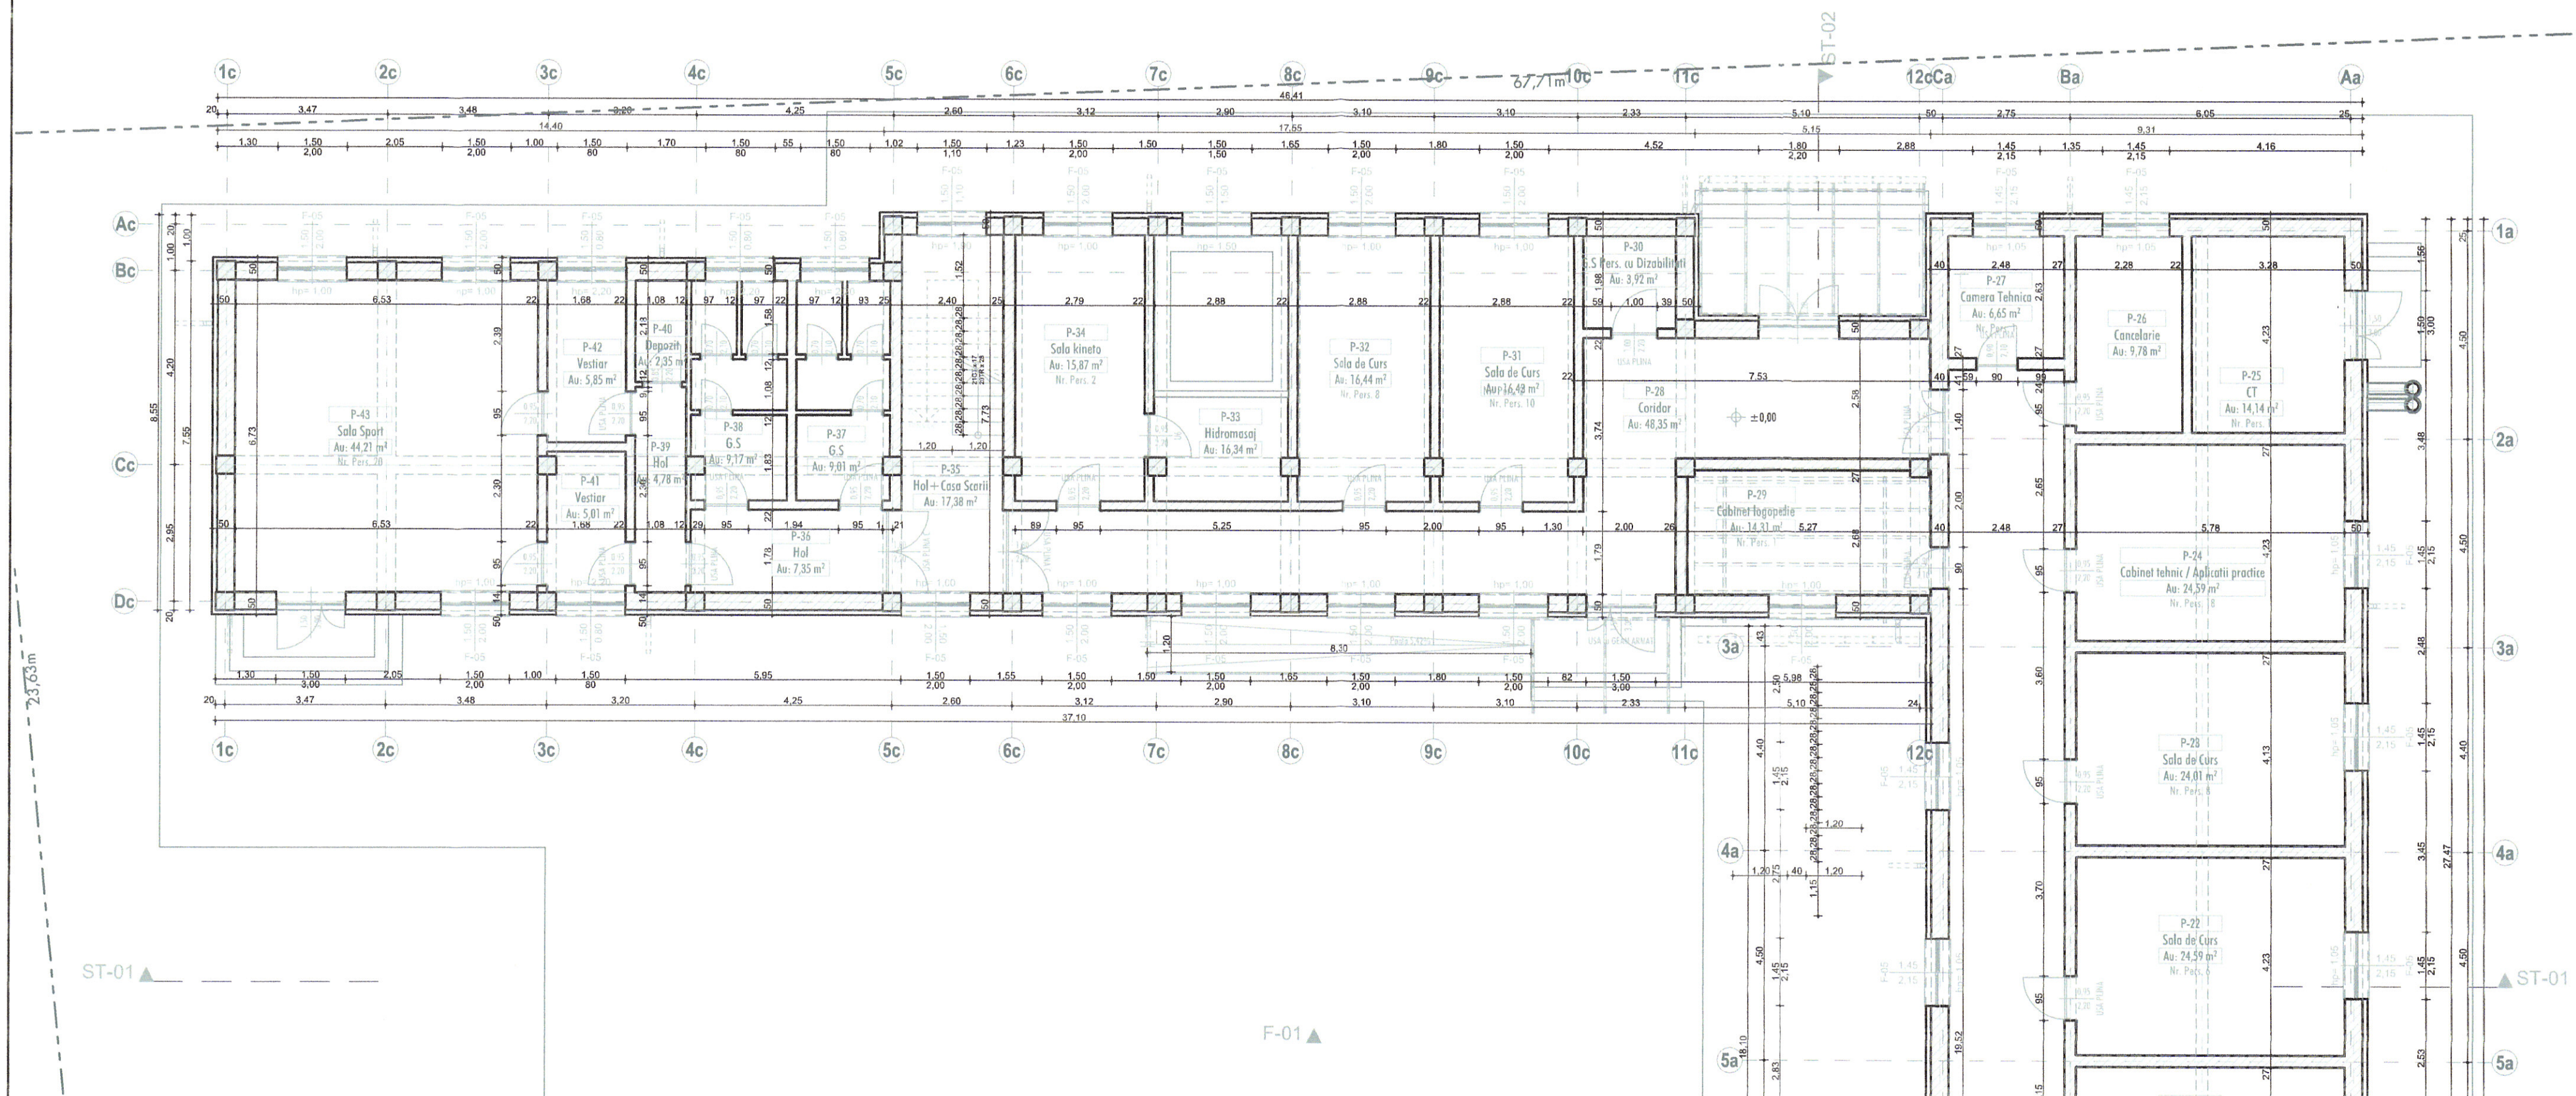

Suprafete Utile				
Nivel	Nr.	Denumire	Arie	H
Parter				
P-01	Vestibul	13,81	3,39	
P-02	Birou	13,78	3,39	
P-03	Birou	17,27	3,39	
P-04	Arhiva	12,85	3,39	
P-05	Birou	17,13	3,39	
P-06	Coridor	74,93	3,39	
P-07	Coridor	57,48	3,55	
P-08	Birou/Cancelarie	23,20	3,55	
P-09	Birou	11,10	3,55	
P-10	Sala de Curs	11,16	3,55	
P-11	Anexa	3,39	2,00	
P-12	Casa Scarii	10,73	3,55	
P-13	G.S. Prof.	8,57	3,55	
P-14	Sala Mese	34,70	3,55	
P-15	Atelier	18,27	3,55	
P-16	G.S. Fete	11,19	3,55	
P-17	G.S. Baieti	9,55	3,55	
P-18	Sala de Curs	14,50	3,55	
P-19	Sala de Curs	14,83	3,55	
P-20	Sala de Curs	24,59	3,39	
P-21	Sala de Curs	24,59	3,39	
P-22	Sala de Curs	24,59	3,39	
P-23	Sala de Curs	24,01	3,39	
P-24	Cabinet tehnic / Aplicatii practice	24,59	3,39	
P-25	CT	14,14	3,39	
P-26	Cancelarie	9,78	3,39	
P-27	Camera Tehnica	6,65	3,39	
P-28	Coridor	48,35	3,39	
P-29	Cabinet logopedie	14,31	3,00	
P-30	G.S. Pers. cu Dizabilitati	3,92	2,90	
P-31	Sala de Curs	16,43	3,39	
P-32	Sala de Curs	16,44	3,39	
P-33	Hidromasaj	16,34	2,90	
P-34	Sala kineto	15,87	3,39	
P-35	Hol+Casa Scarii	17,38	3,39	
P-36	Hol	7,35	3,39	
P-37	G.S.	9,01	3,39	
P-38	G.S.	9,17	3,39	
P-39	Hol	4,78	3,39	
P-40	Depozit	2,35	3,39	
P-41	Vestiar	5,01	3,39	
P-42	Vestiar	5,85	3,39	
P-43	Sala Sport	44,21	3,39	
			768,15 m²	

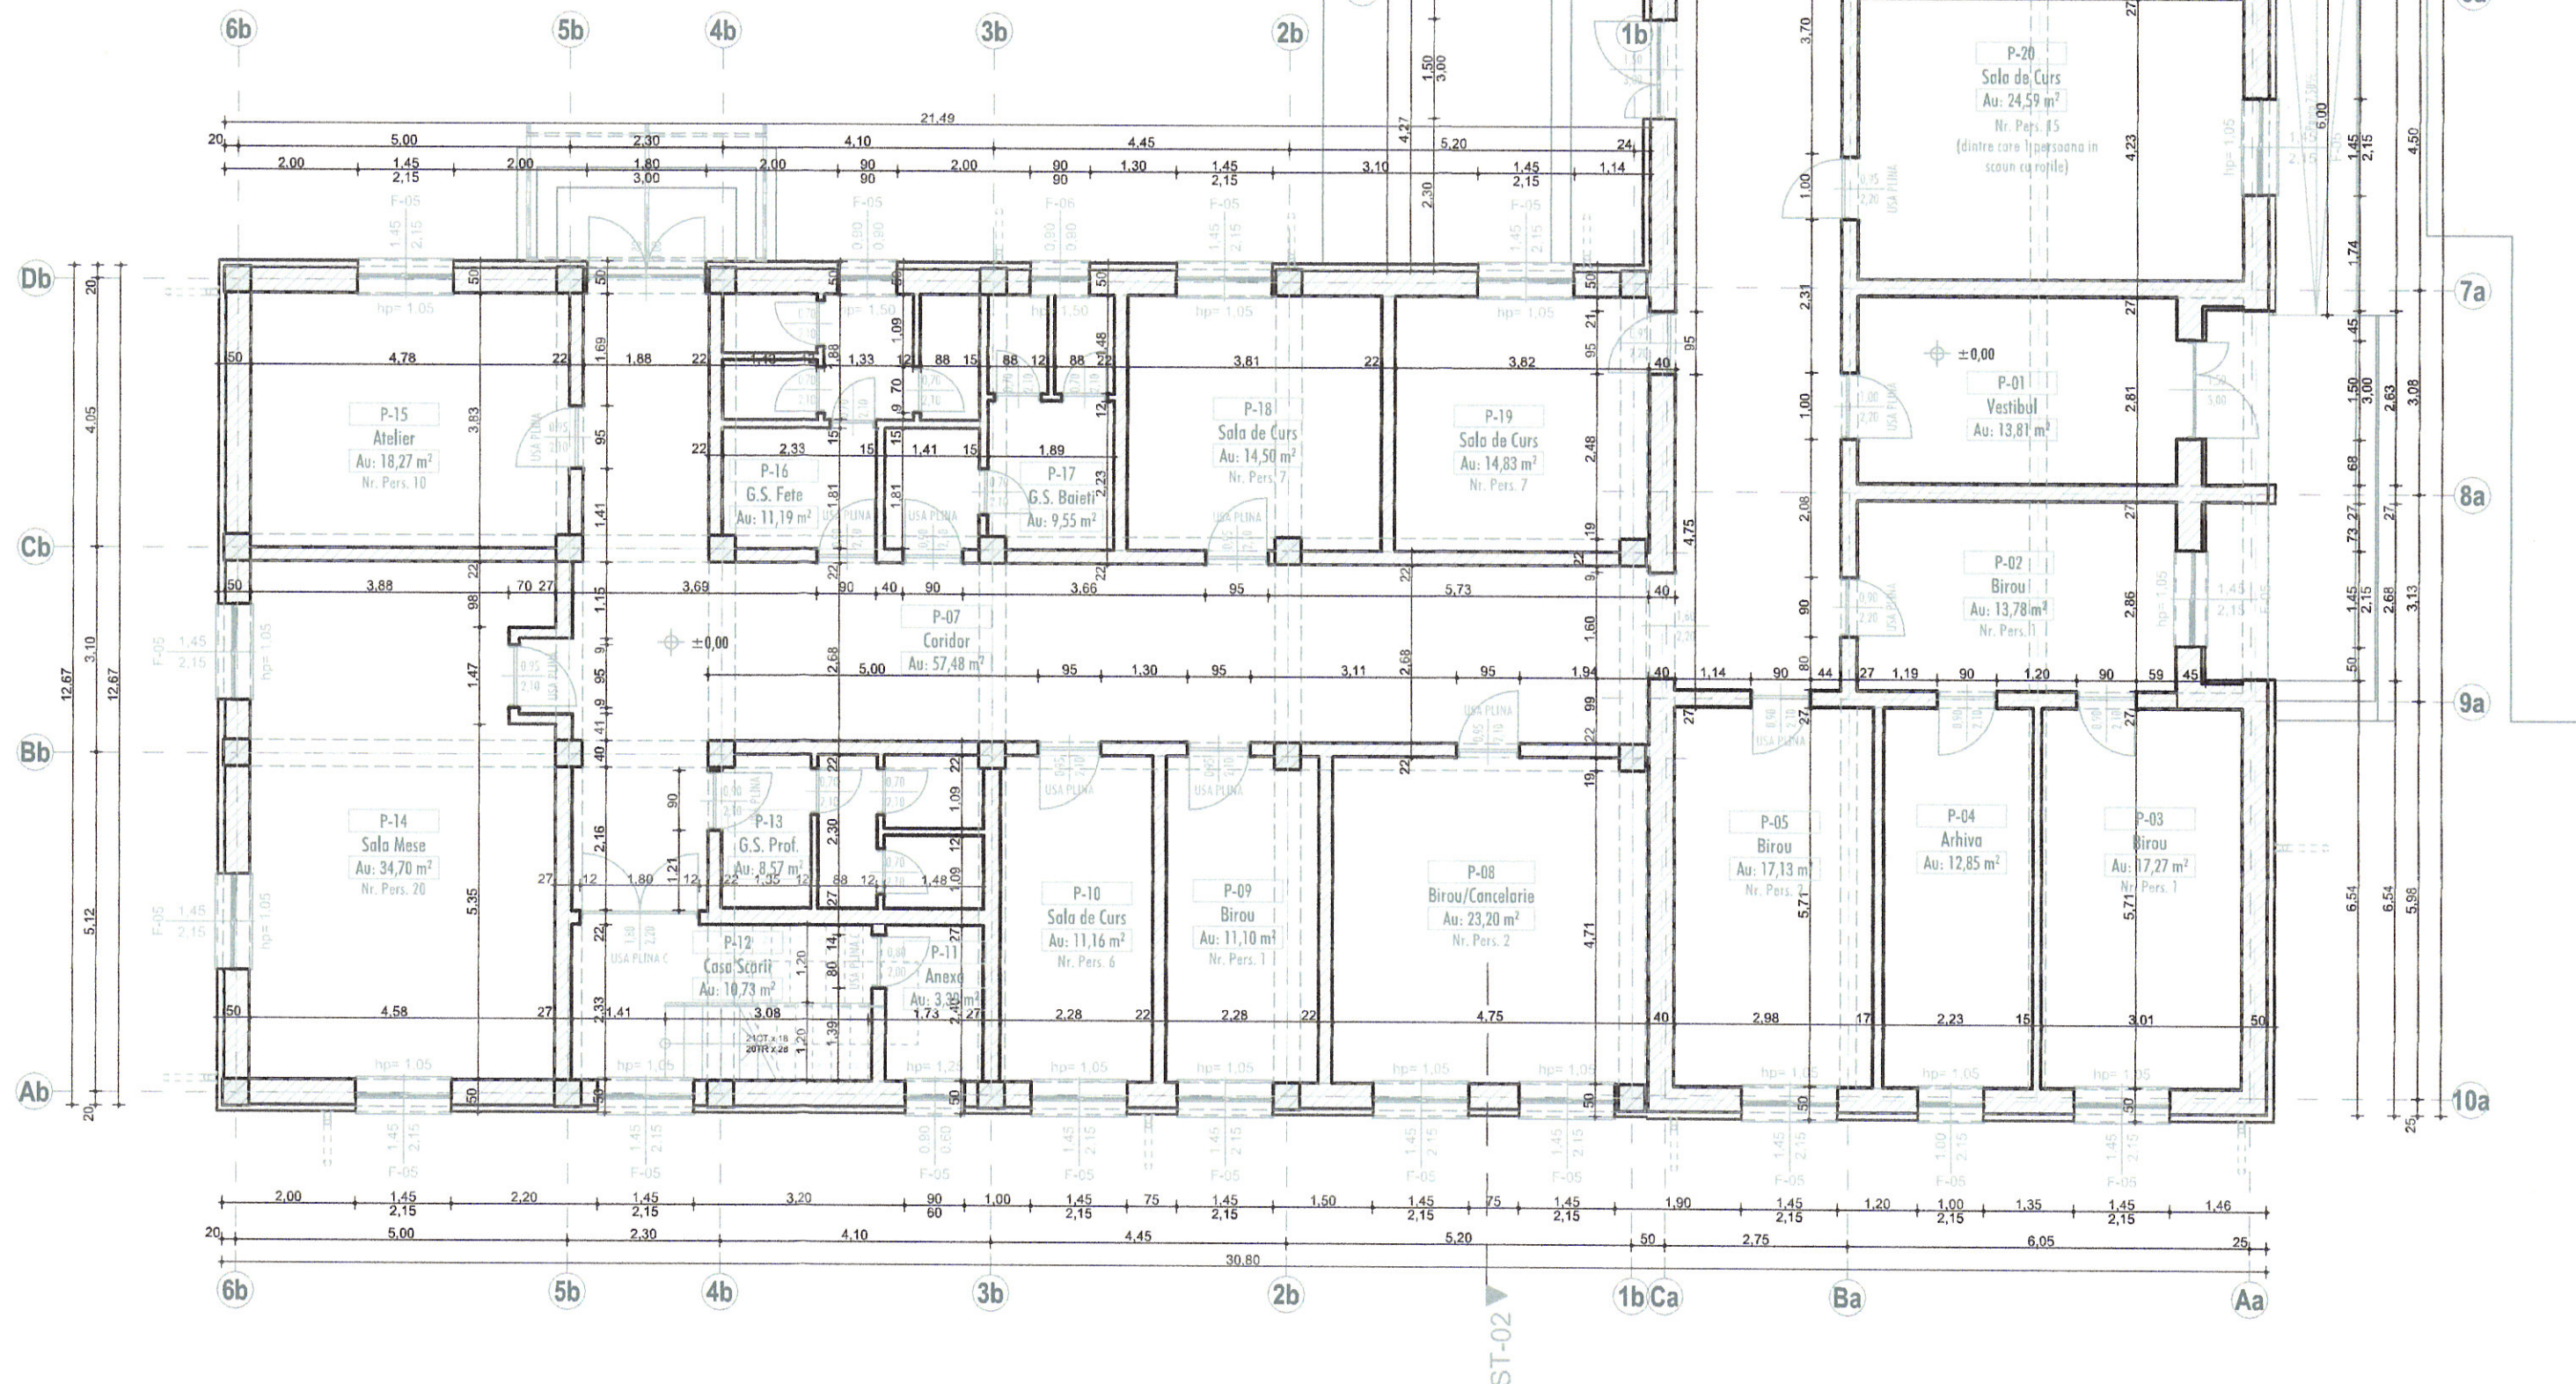

CATEGORIA DE IMPORTANTA
CLASA II DE IMPORTANTA
GRADUL II DE REZISTENTA LA FOC

SEF PROIECT SPECIALITATE
arh. Mihai Eugen PREDA

PROIECTAT
arh. Mihai Eugen PREDA

DESENAT
arh. Mihai Eugen PREDA

ZIGZAG
architecture studio

Orasul OTOPENI, Judetul BUCOV, Calea
BUCURESTI-OTOPENI, Nr. 44A, BUCOV, 16-A, BUCOV
Ap. 34 - 723/0113/2022 - C.O.I. 46796229

NR. PROIECT
P006

BENEFICIAR
CENTRUL SCOLAR DE EDUCATIE INCLUZIVA
"SFANTA FLORENTIA"

DENUMIRE PROIECT
MODIFICARI INTERIOARE SI EXTERIOARE, SCHIMBARE
FUNCTIUNE CAMERA HIDROMASAJ SI USCATORIE, IN SALI DE
CLASA SI MAGAZIE

Oras STEFANESTI, Sat VALEA MARE-PODGOBRIA, Strada CAVALERULUI
Nr. 18, Nr. Cad. 87515, Judetul ARGES

DENUMIRE PLANSA
PLAN PARTER - RELEVU

FAZA
DATA
PTh
iulie 2025

REV.
SCARA
1:100

NR. PLANSA
A.01.I