



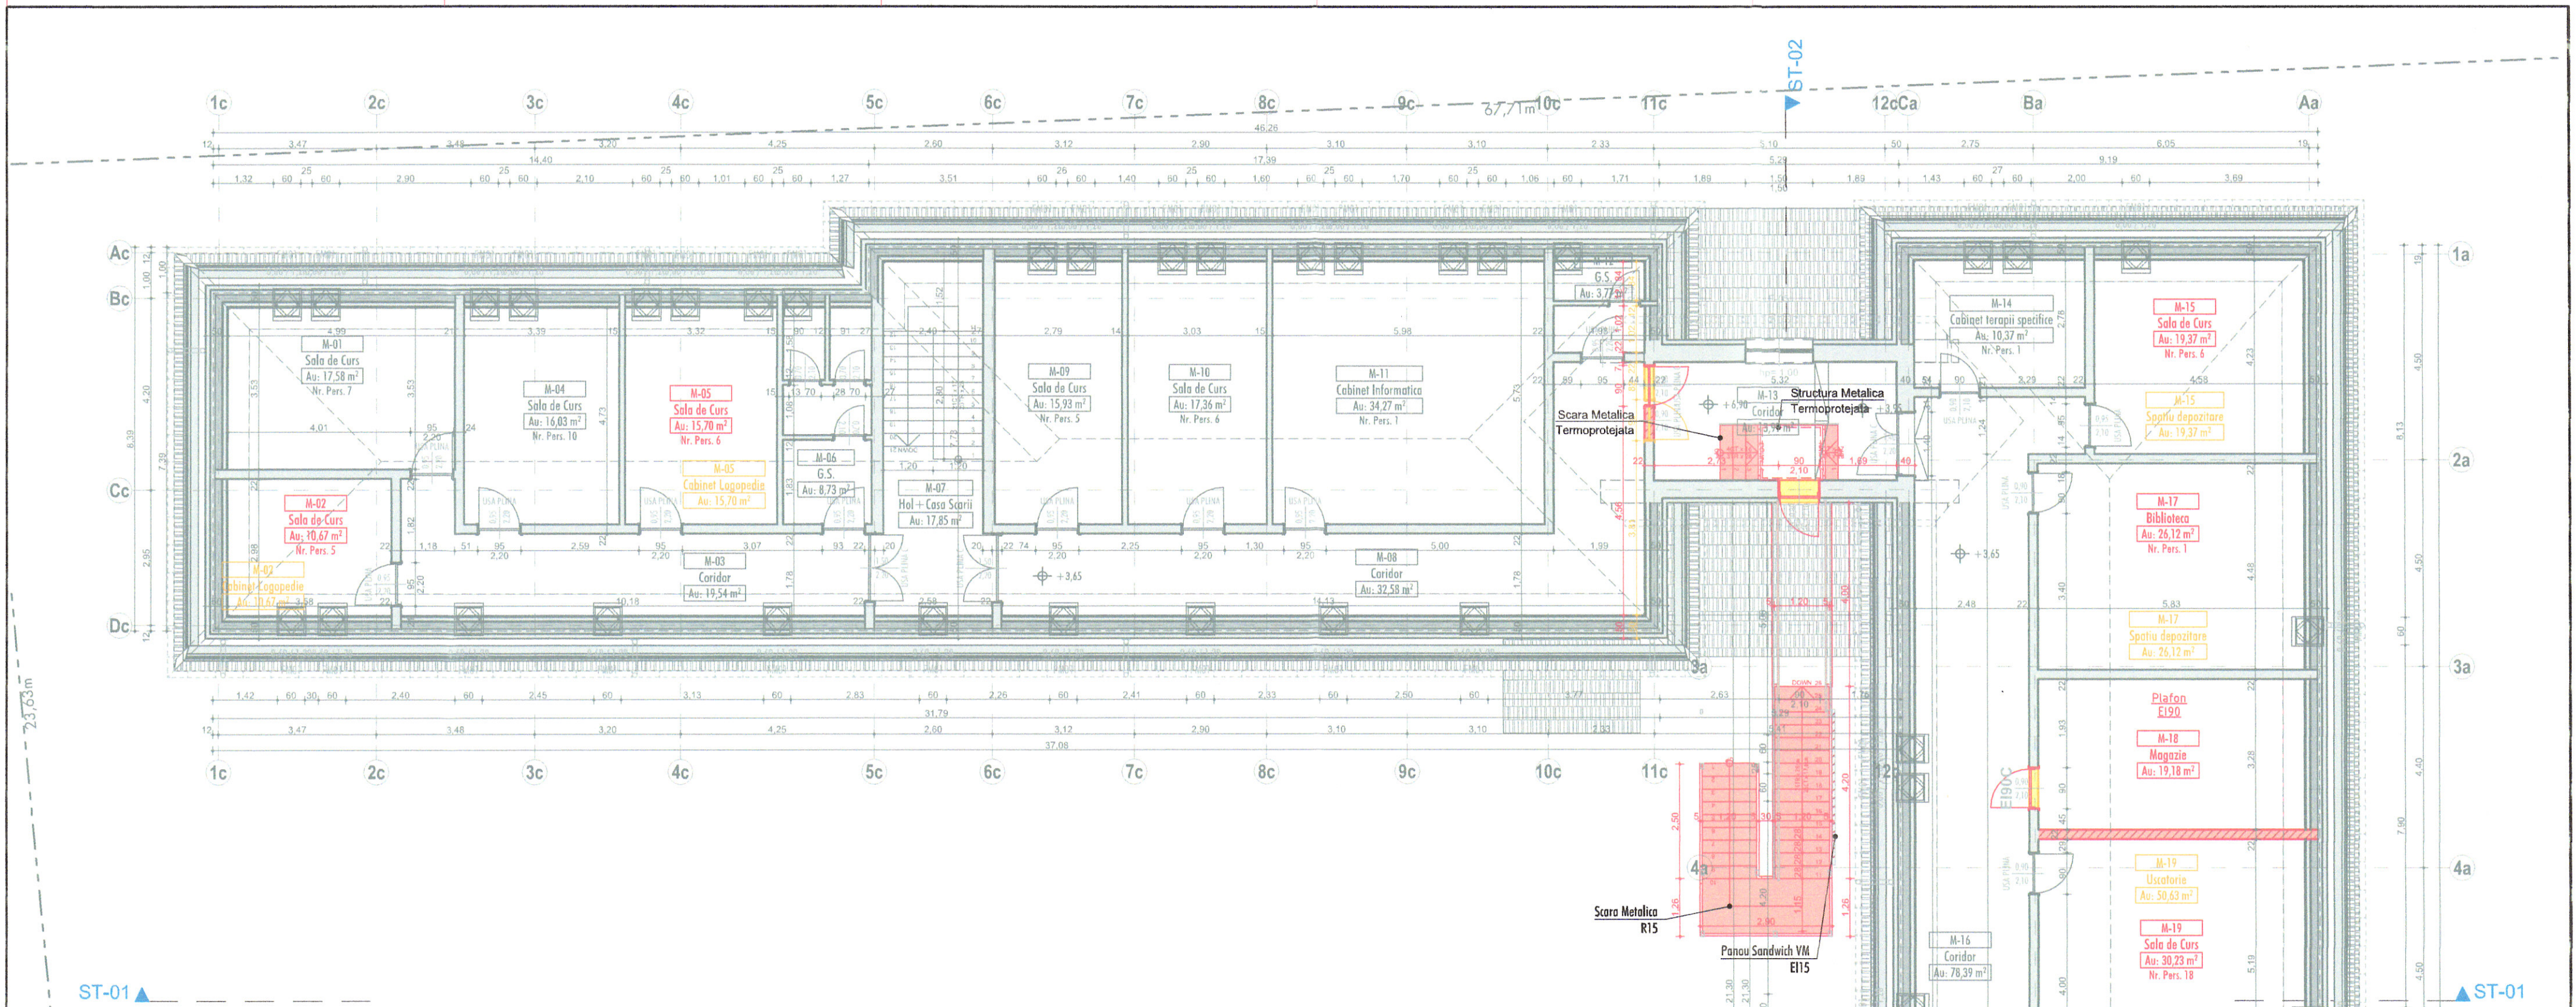

M-01	Sala de Curs	17,58	3,20
M-02	Sala de Curs	10,67	3,20
M-03	Coridor	19,54	3,20
M-04	Sala de Curs	16,03	3,20
M-05	Sala de Curs	15,70	3,20
M-06	G.S.	8,73	3,20
M-07	Hol+Casa Scarii	17,85	3,20
M-08	Coridor	32,58	3,20
M-09	Sala de Curs	15,93	3,20
M-10	Sala de Curs	17,36	3,20
M-11	Cabinet Informatica	34,27	3,20
M-12	G.S.	3,77	3,20
M-13	Coridor	13,99	3,20
M-14	Cabinet terapii specifice	10,37	3,20
M-15	Sala de Curs	19,37	3,20
M-16	Coridor	78,39	3,20
M-17	Biblioteca	26,12	3,20
M-18	Magazie	19,18	3,20
M-19	Sala de Curs	30,23	3,20
M-20	Sala activitati ludice	51,74	3,20
M-21	Sala de Festivitati	81,25	3,20
M-22	Coridor	19,06	2,98
M-23	Baie	3,10	2,98
M-24	Camera	18,54	2,98
M-25	Camera	18,32	2,98
M-26	Baie	3,21	2,98
M-27	Camera	16,07	2,98
M-28	Baie	3,56	2,98
M-29	Baie	3,42	2,98
M-30	Camera	12,29	2,98
M-31	Camera	12,12	2,98
M-32	Baie	3,44	2,98
M-33	Hol	7,46	2,98
M-34	Camera	18,18	2,98
M-35	Baie	3,17	2,98
M-36	Hol+Casa Scarii	26,43	2,98
M-37	Baie	4,06	2,98
M-38	Hol	4,62	2,98
M-39	Uscatorie	12,97	2,98
M-40	Cabinet Medical	15,51	2,98
M-41	Hol	2,26	2,98
M-42	Baie	2,82	2,98
M-43	Izolator	10,79	2,98
		762,02 m²	
		1.530,17 m²	

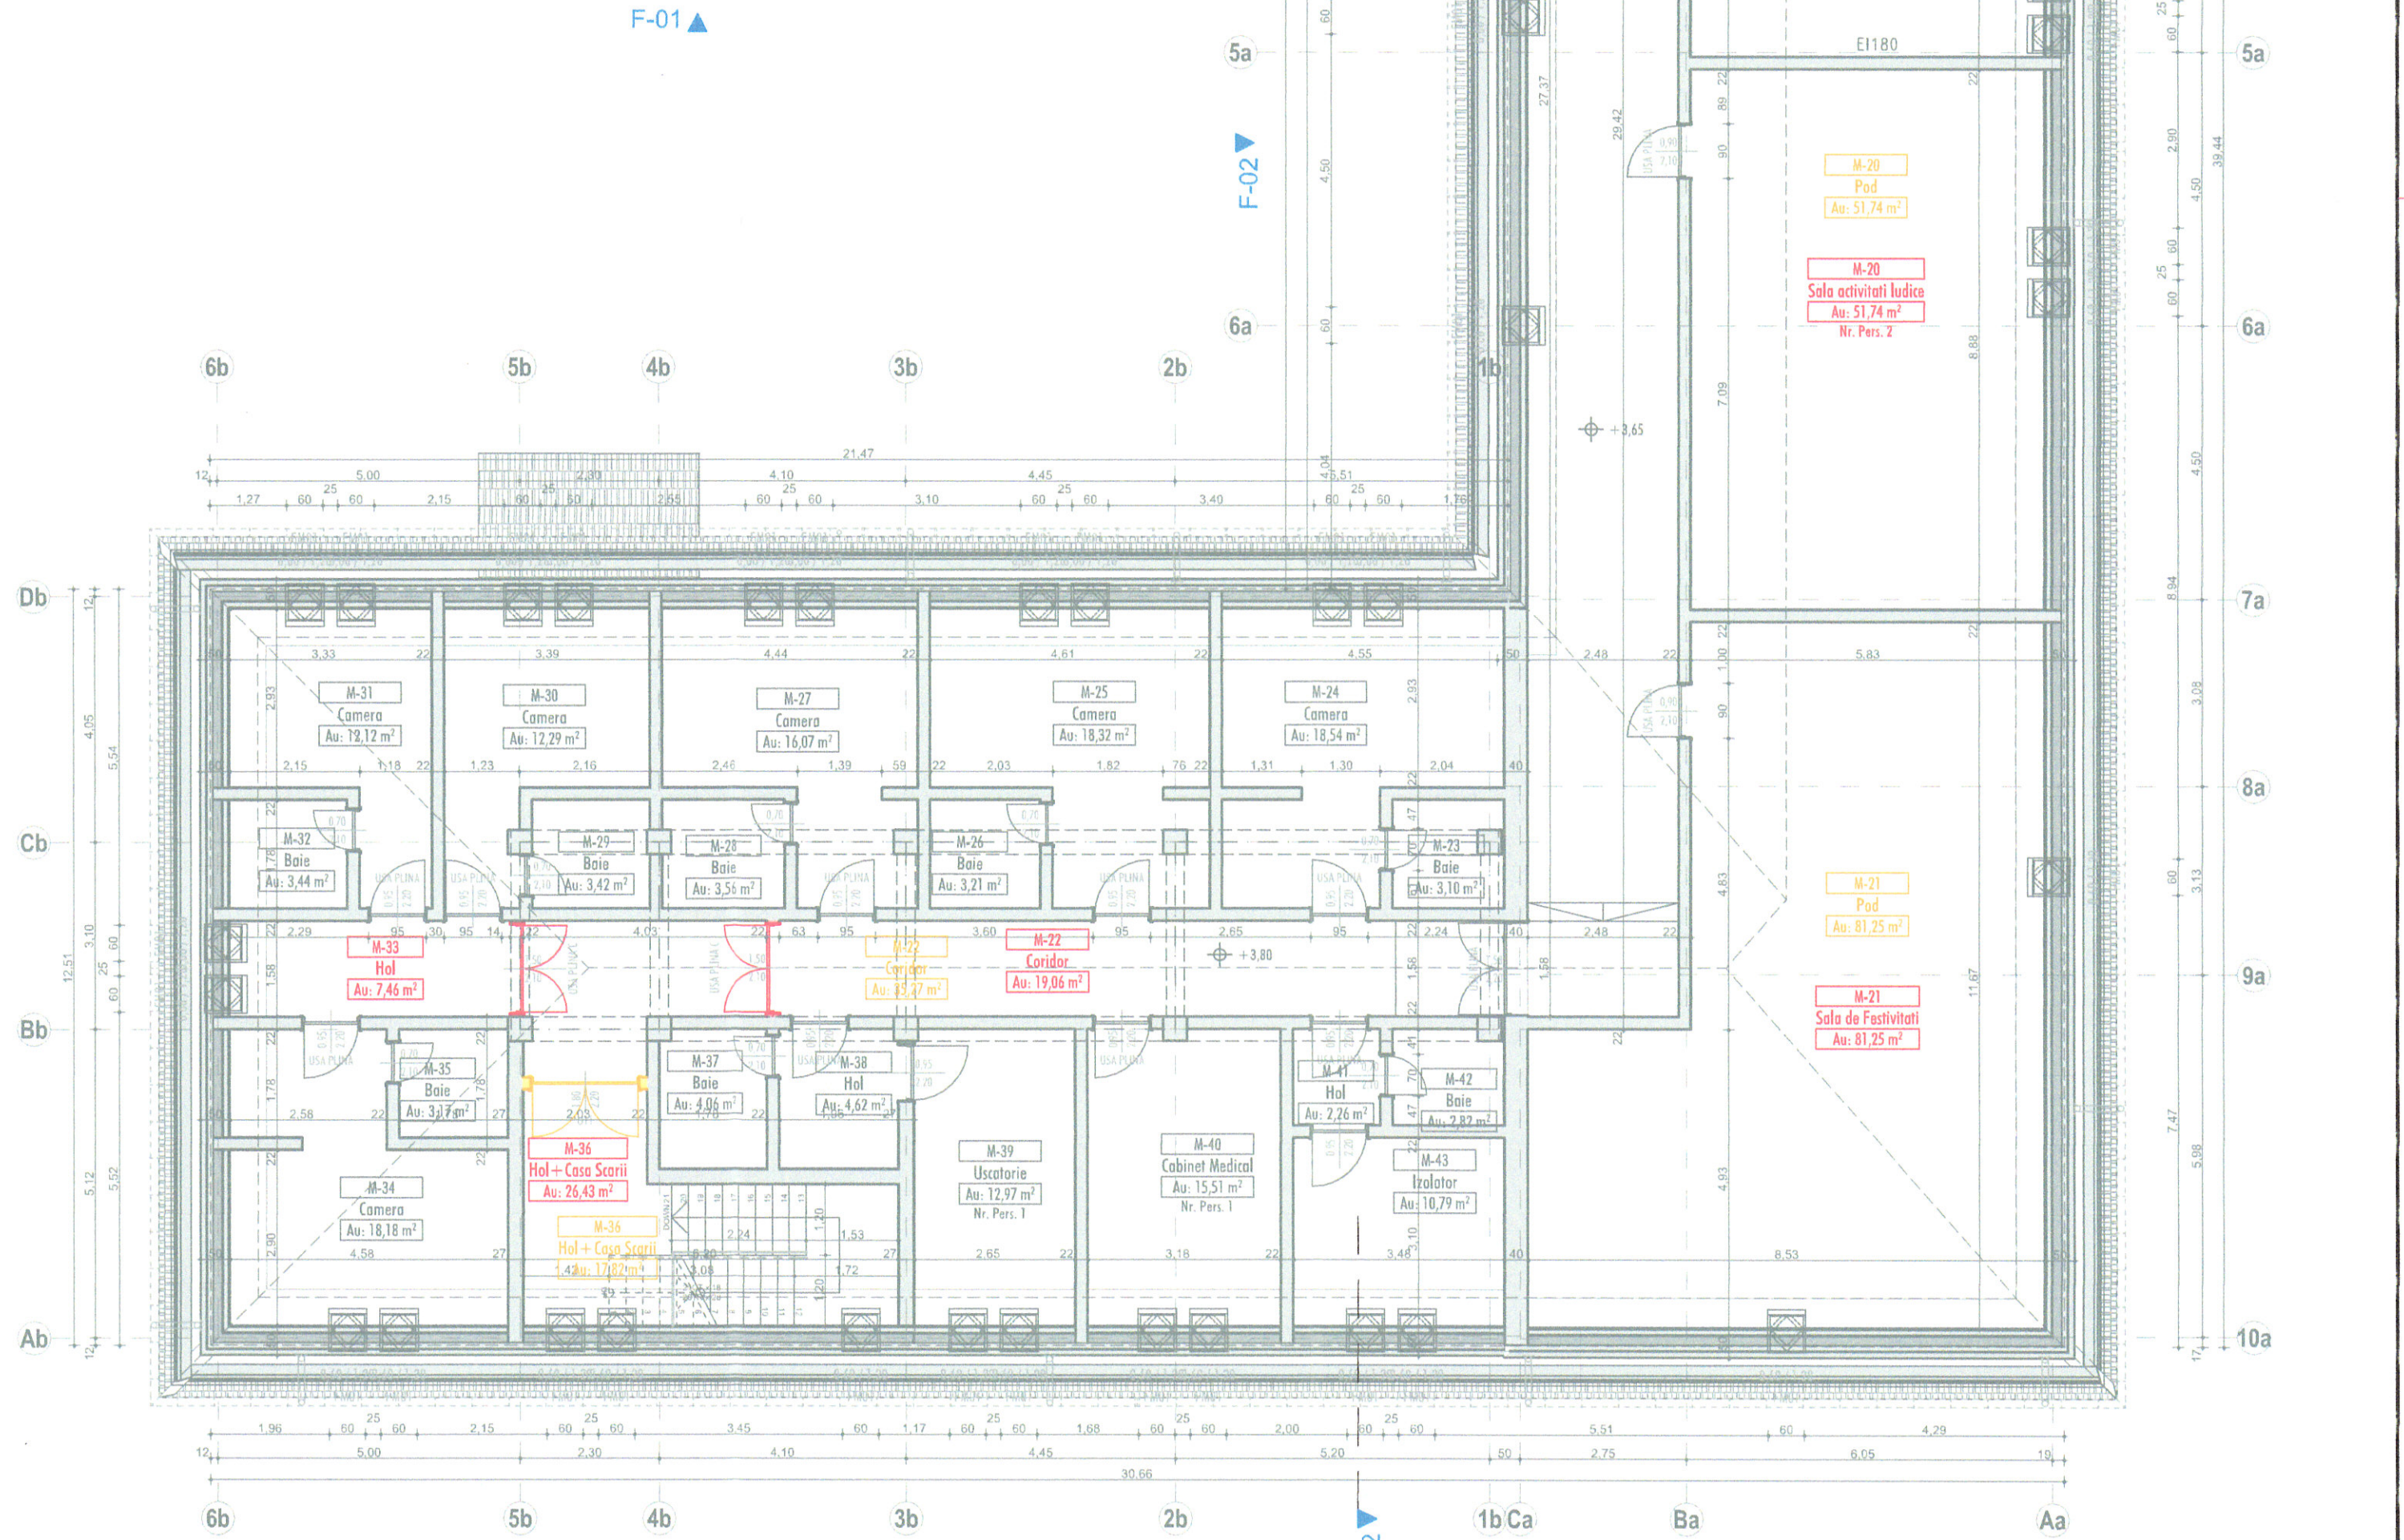

- LEGENDA**
- Elemente PROPUSE
 - Elemente DESFIINTATE
 - Elemente EXISTENTE

ZIGZAG
architecture studio

Orasul OTOPENI, Judetul BUCOV, Calea BUCURESTILORE, Nr. 64A, B182-1, Sc. 4, Et. 1
Ap. 34 - 23/6113/2023 - C. 11.4676234

SEF PROIECT SPECIALITATE
arh. Mihai Eugen PREDA

PROIECTAT
arh. Mihai Eugen PREDA

DESENAT
arh. Mihai Eugen PREDA

NR. PROIECT
P006

BENEFICIAR
CENTRUL SCOLAR DE EDUCATIE INCLUZIVA
"SFANTA FILOFTEIA"

DENUMIRE PROIECT
MODIFICARI INTERIOARE SI EXTERIOARE, SCHIMBARE
FUNCTIUNE CAMERA HIDROMASAJ SI USCATORIE, IN SALI DE
CLASA SI MAGAZIE

Oras STEFANESTI, Sat VALEA MARE-PODGORIA, Strada CAVALERULUI
Nr.1B, Nr.Cad. 87515, Judetul ARGES

DENUMIRE PLANSA
PLAN MANSARDA - INTERVENTIE

FAZA
DATA

PTh
iulie 2025

REV.

SCARA
1:100

NR. PLANSA
A.01.5