


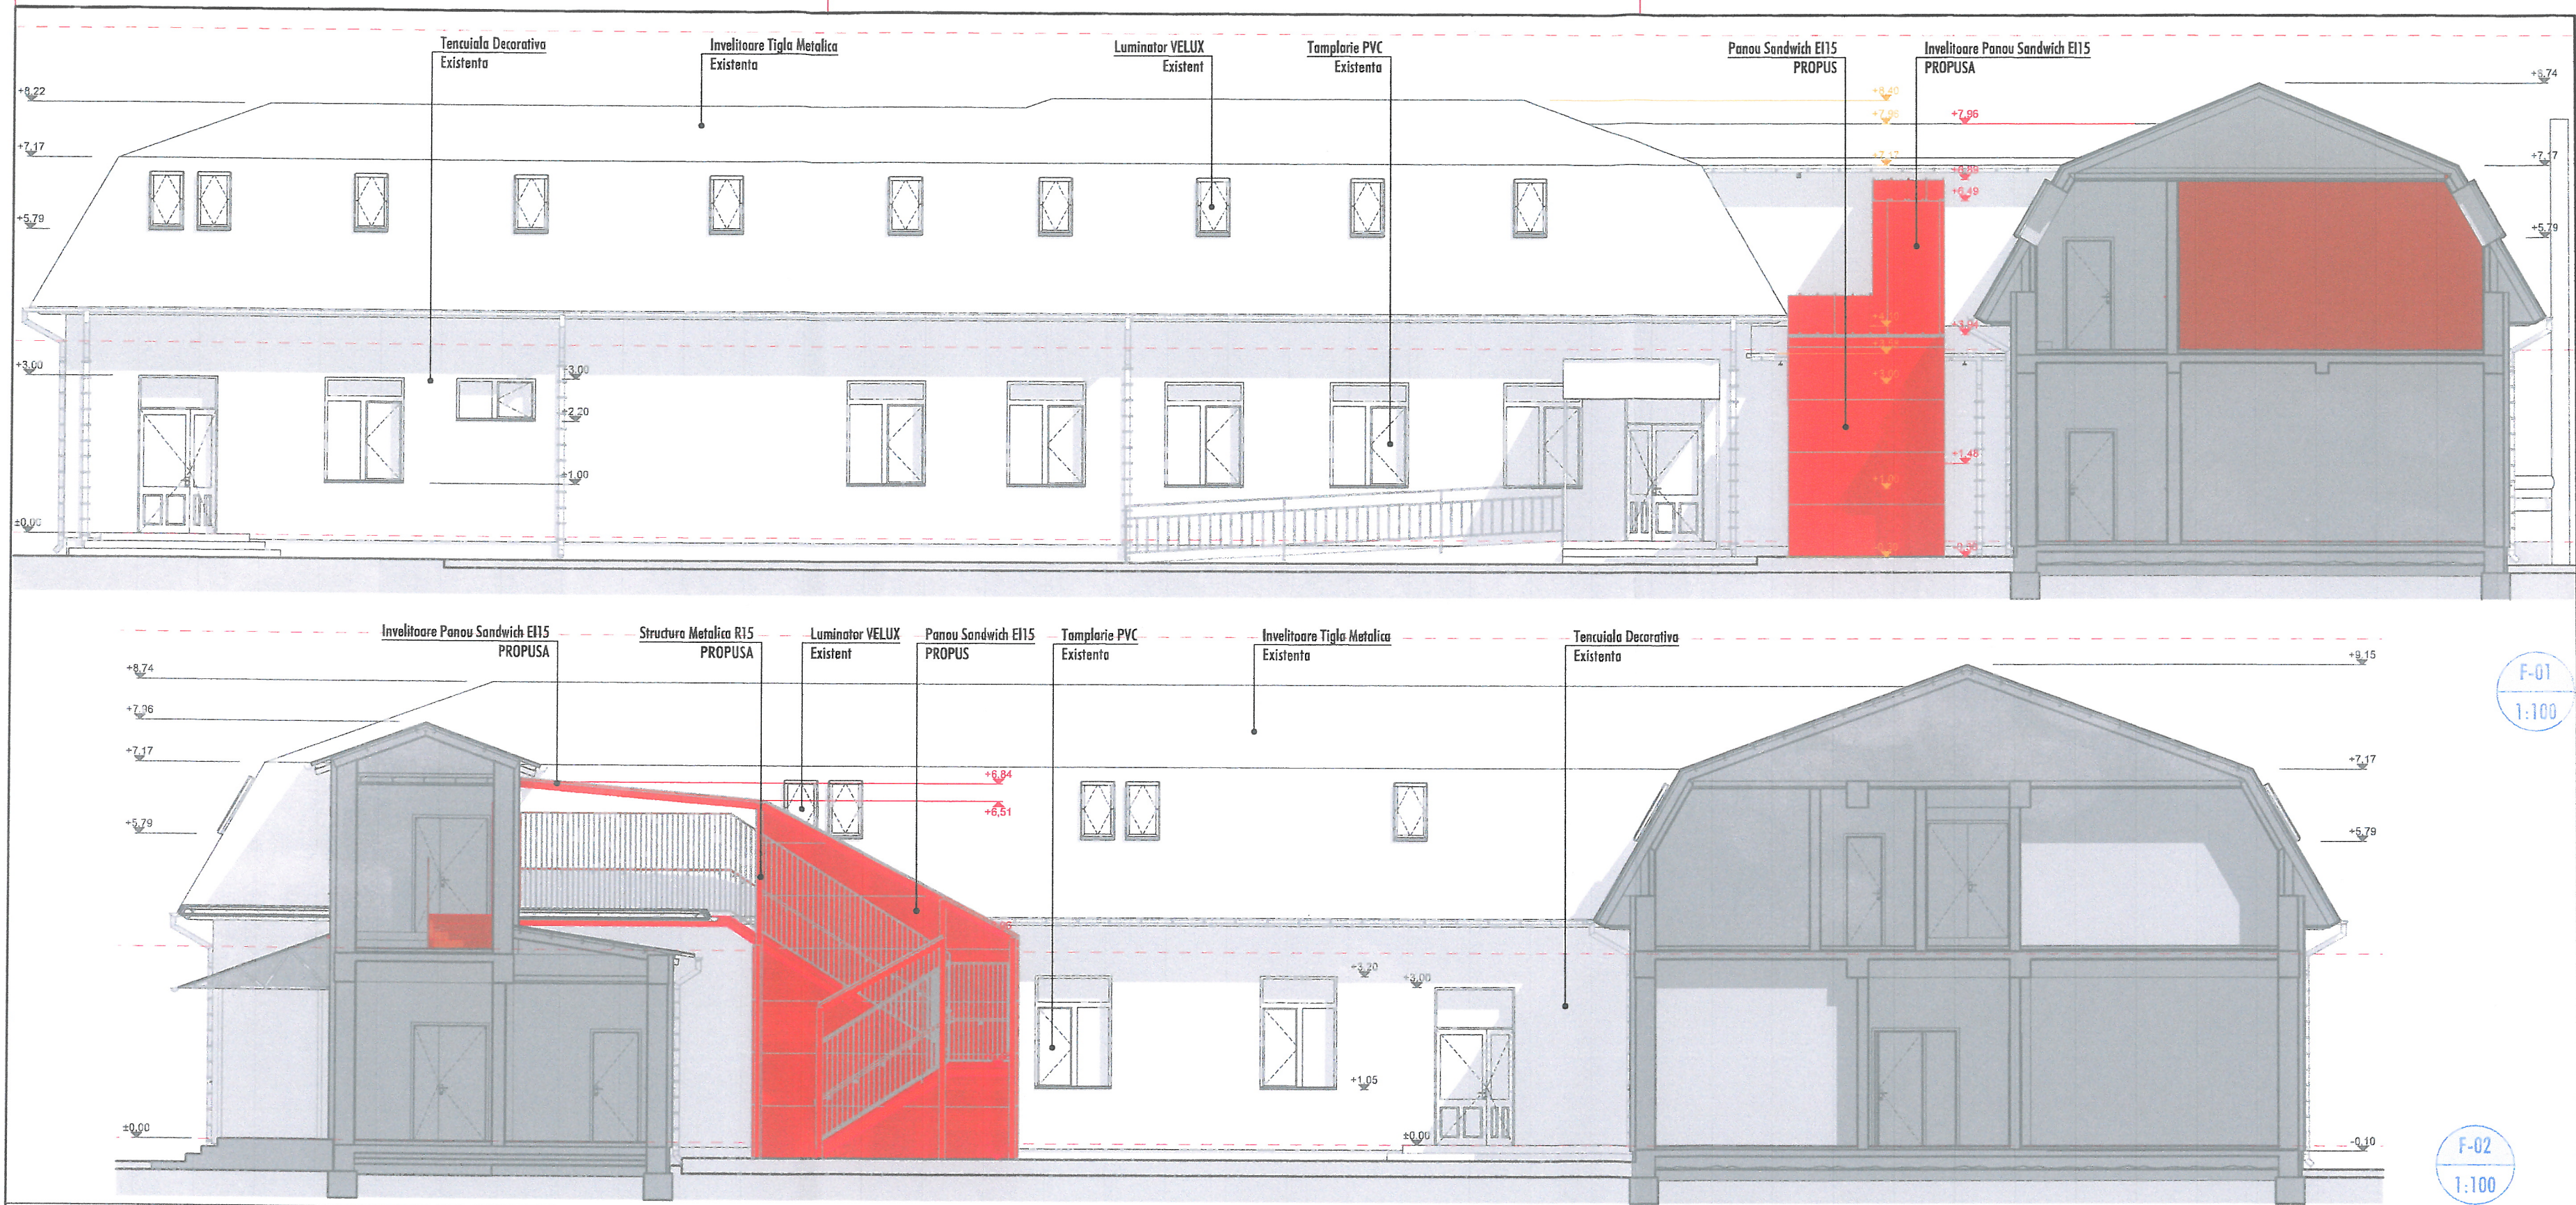

F-01
1:100

F-02
1:100

- LEGENDA**
- Elemente PROPUȘE
 - Elemente DESFIINTATE
 - Elemente EXISTENTE

CATEGORIA DE IMPORTANTA
CLASA "III" DE IMPORTANTA
GRADUL "II" DE REZISTENTA LA FOC

ZIGZAG
architecture studio

Orasul OTOPENI, Judetul ILFOV, Calea
BUCURESTILOR, Nr. 84A, Bl. B2-1, Sc. 4, Et. 1
Ap. 34 - J23/6113/2022 - C. 11/46796229

SEF PROIECT SPECIALITATE
arh. Mihai Eugen PREDA

PROIECTAT
arh. Mihai Eugen PREDA

DESENAT
arh. Mihai Eugen PREDA

ORDINUL ARHITECTUR
DIN ROMANIA
6071
Mihai Eugen
PREDA
Arhitect cu drept de semnatura

BENEFICIAR CENTRUL SCOLAR DE EDUCATIE INCLUZIVA "SFANTA FILOFTEIA"		NR. PROIECT P006
DENUMIRE PROIECT MODIFICARI INTERIOARE SI EXTERIOARE, SCHIMBARE FUNCTIUNE CAMERA HIDROMASAJ SI USCATORIE, IN SALI DE CLASA SI MAGAZIE		
Oras STEFANESTI, Sat VALEA MARE-PODGORIA, Strada CAVALERULUI Nr.1B, Nr.Cad. 87515, Judetul ARGES		
DENUMIRE PLANSA FATADE - INTERVENTIE		
REV.	SCARA 1:100	NR. PLANSA A.03.2

