


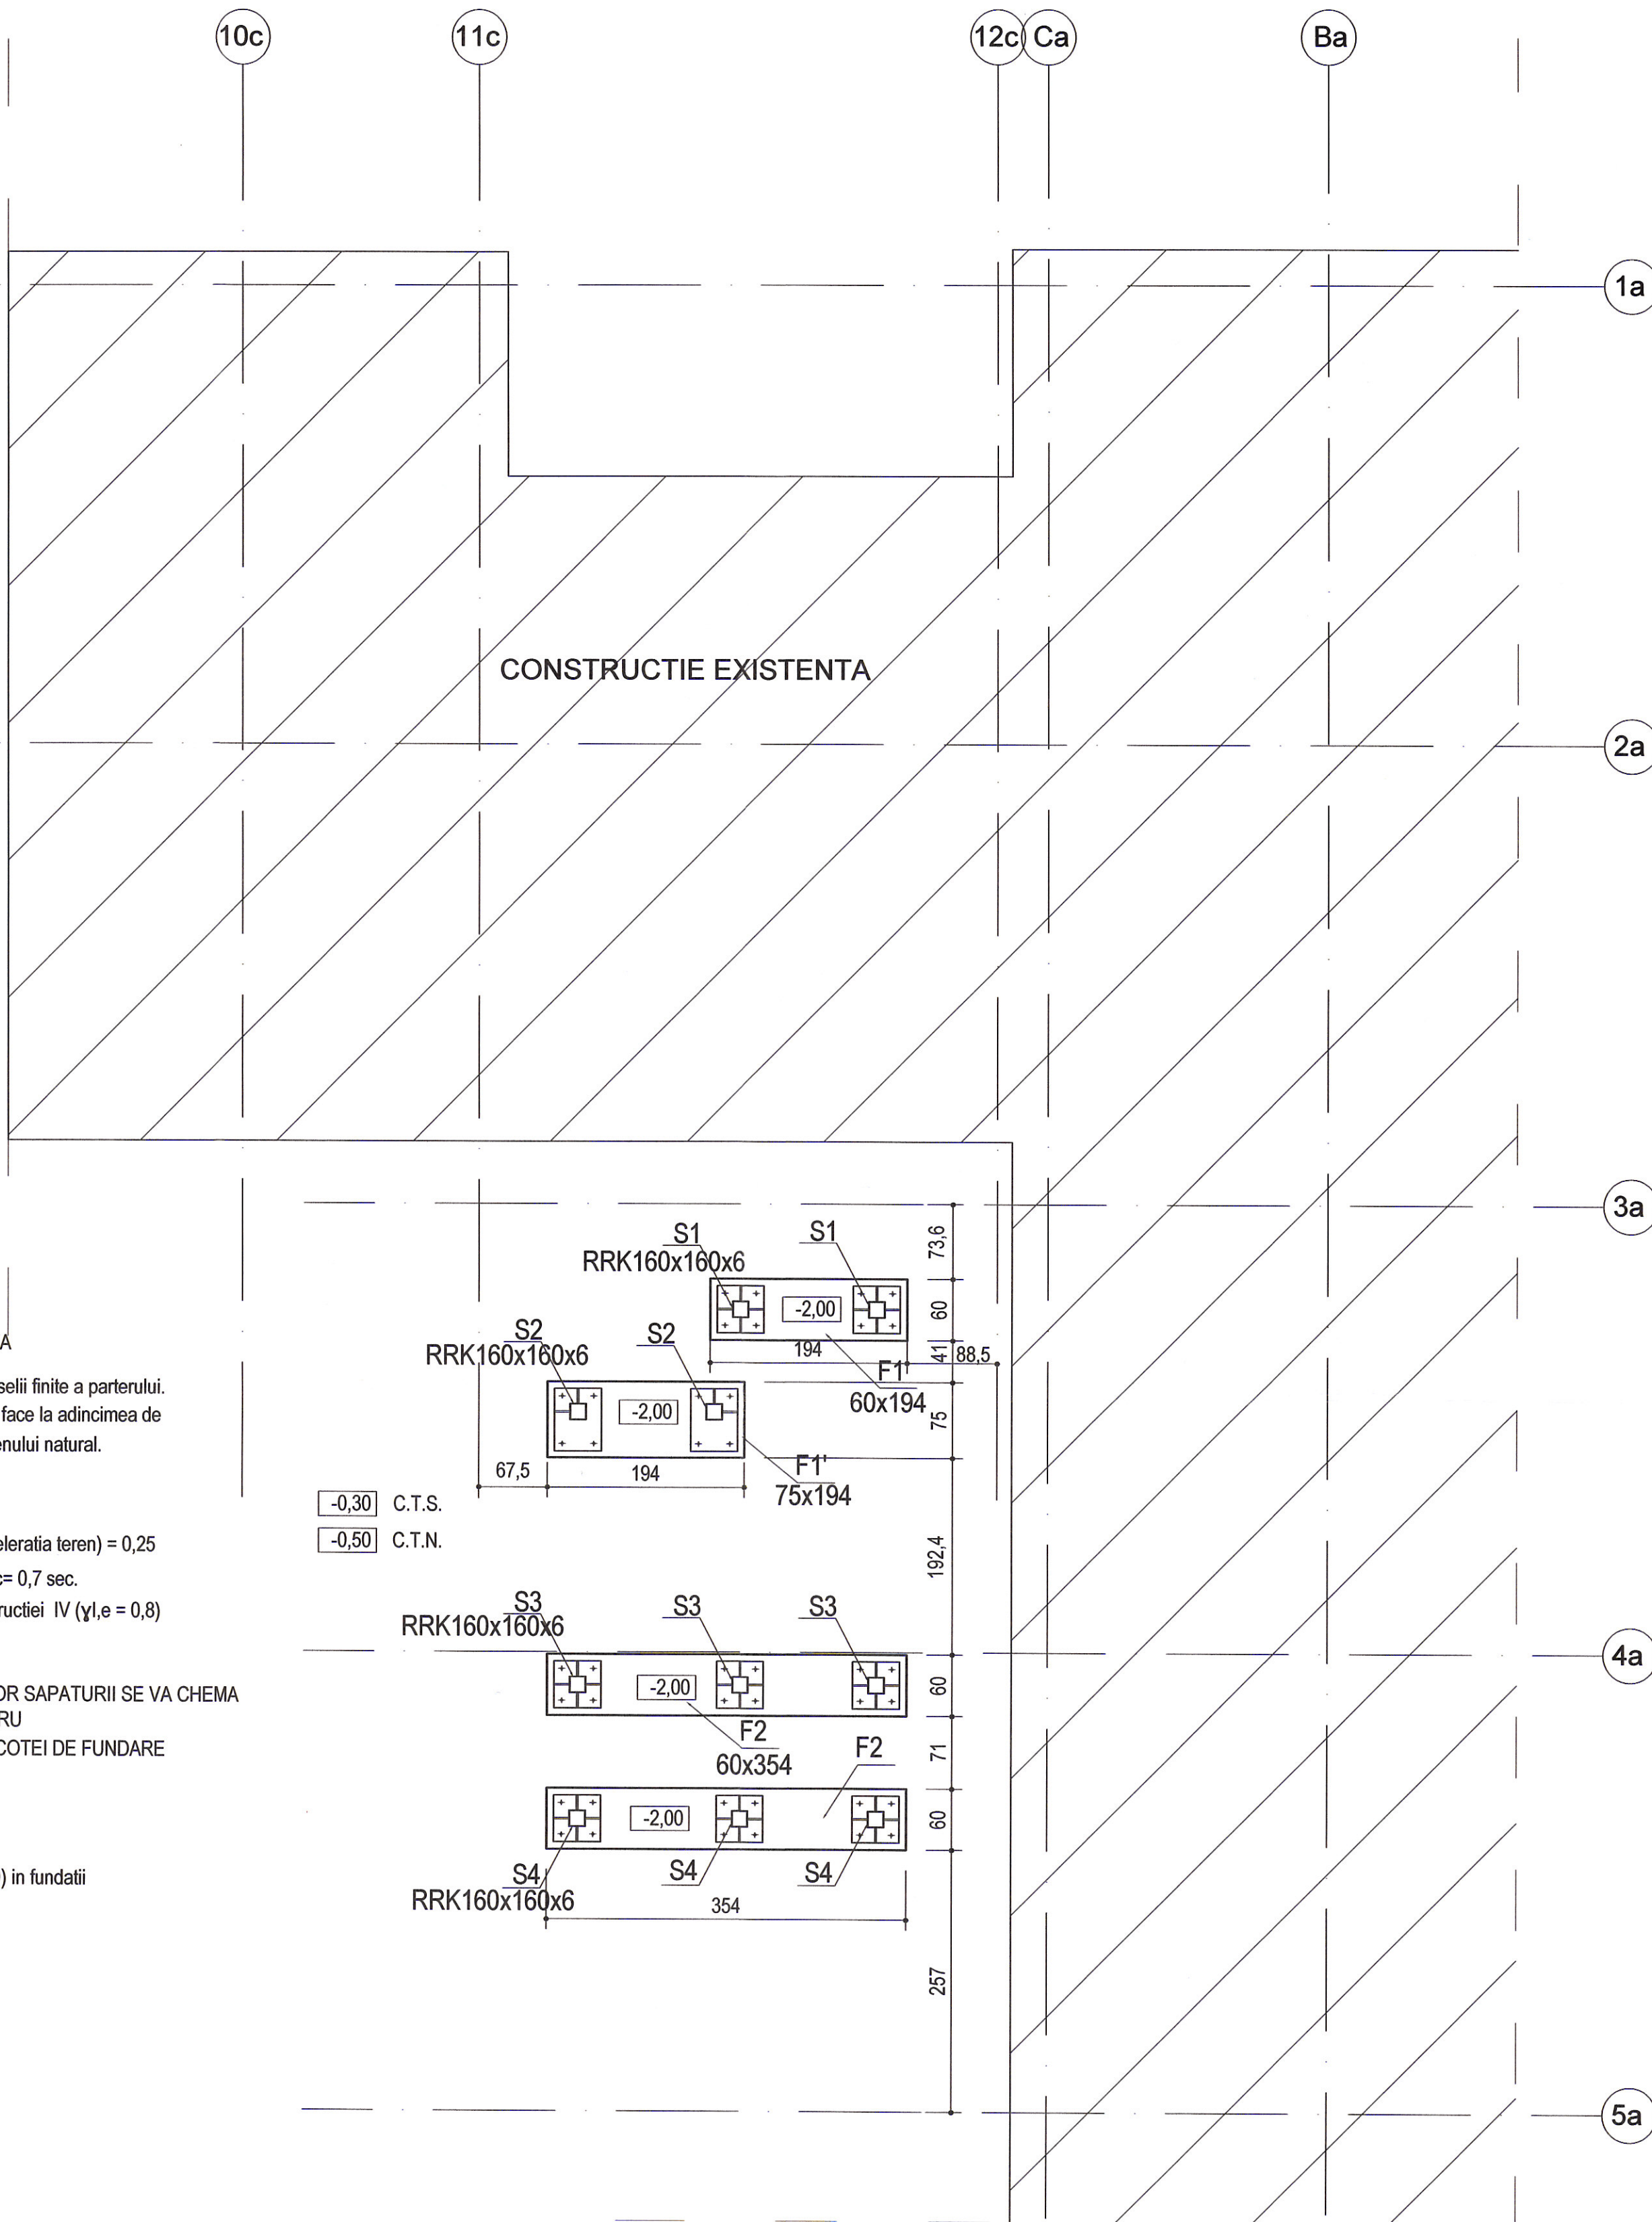

NOTA

- Cota +0,00 este cota pardoselii finite a parterului.
- Fundarea constructiei se va face la adincimea de min. -1,50 m de la cota terenului natural.

- Parametrii seismici:  $a_g$  (acceleratia teren) = 0,25


- Perioada de control (colt)  $T_c$  = 0,7 sec.


- Clasa de importanta a constructiei IV ( $\gamma_I, e = 0,8$ )

- LA TERMINAREA PRIMELOR SAPATURII SE VA CHEMA INGINERUL GEOLOG PENTRU STABILIREA DEFINITIVA A COTEI DE FUNDARE

MATERIALE:

BETON: C20/25 (B330) in fundatii

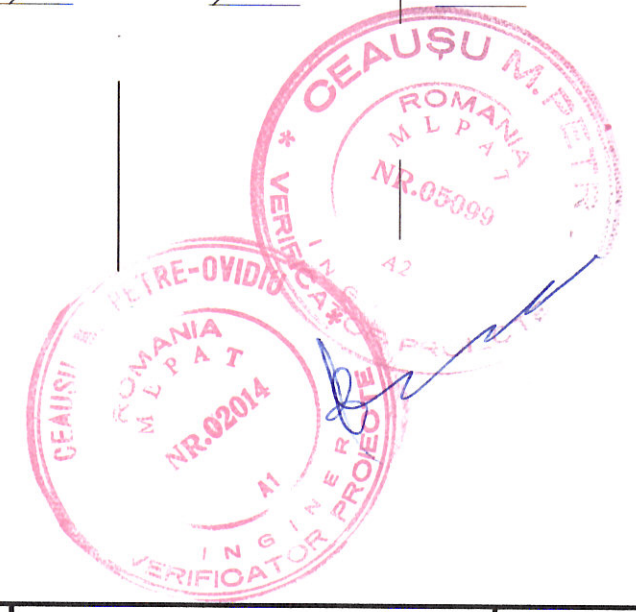
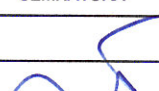
|                                                                                       |                    |                                                                                       |         |   |              |
|---------------------------------------------------------------------------------------|--------------------|---------------------------------------------------------------------------------------|---------|---|--------------|
| PROIECTANT ARHITECTURA                                                                |                    | PROIECTANT STRUCTURA                                                                  |         | Beneficiar:   | Nr. proiect: |
|  |                    |  |         | CENTRUL SCOLAR DE EDUCATIE INCLUZIVA "SFANTA FILOFTEIA"                                                                             | 2503         |
| SPECIFICATIE                                                                          | NUME               | SEMNTATURA                                                                            | Scara:  | Titlu proiect: MODIFICARI INTERIOARE SI EXTERIOARE, SCHIMBARE FUNCTIUNE CAMERA HIDROMASAJ SI USCATORIE, IN SALI DE CLASA SI MAGAZIE | Faza:        |
| SEF PROIECT                                                                           | Ing. VLADESCU ANCA |  | 1:50    | STEFANESTI, SAT VALEA MARE - PODGORIA, STR. CAVALERILOR 18, JUDE. ARGES                                                             | PT           |
| PROIECTAT                                                                             | Ing. VLADESCU ANCA |  | Data:   | Titlu plansa:   | Nr. plansa:  |
| DESENAT                                                                               | Ing. VLADESCU ANCA |                                                                                       | 02.2025 | PLAN FUNDATII   | R01          |