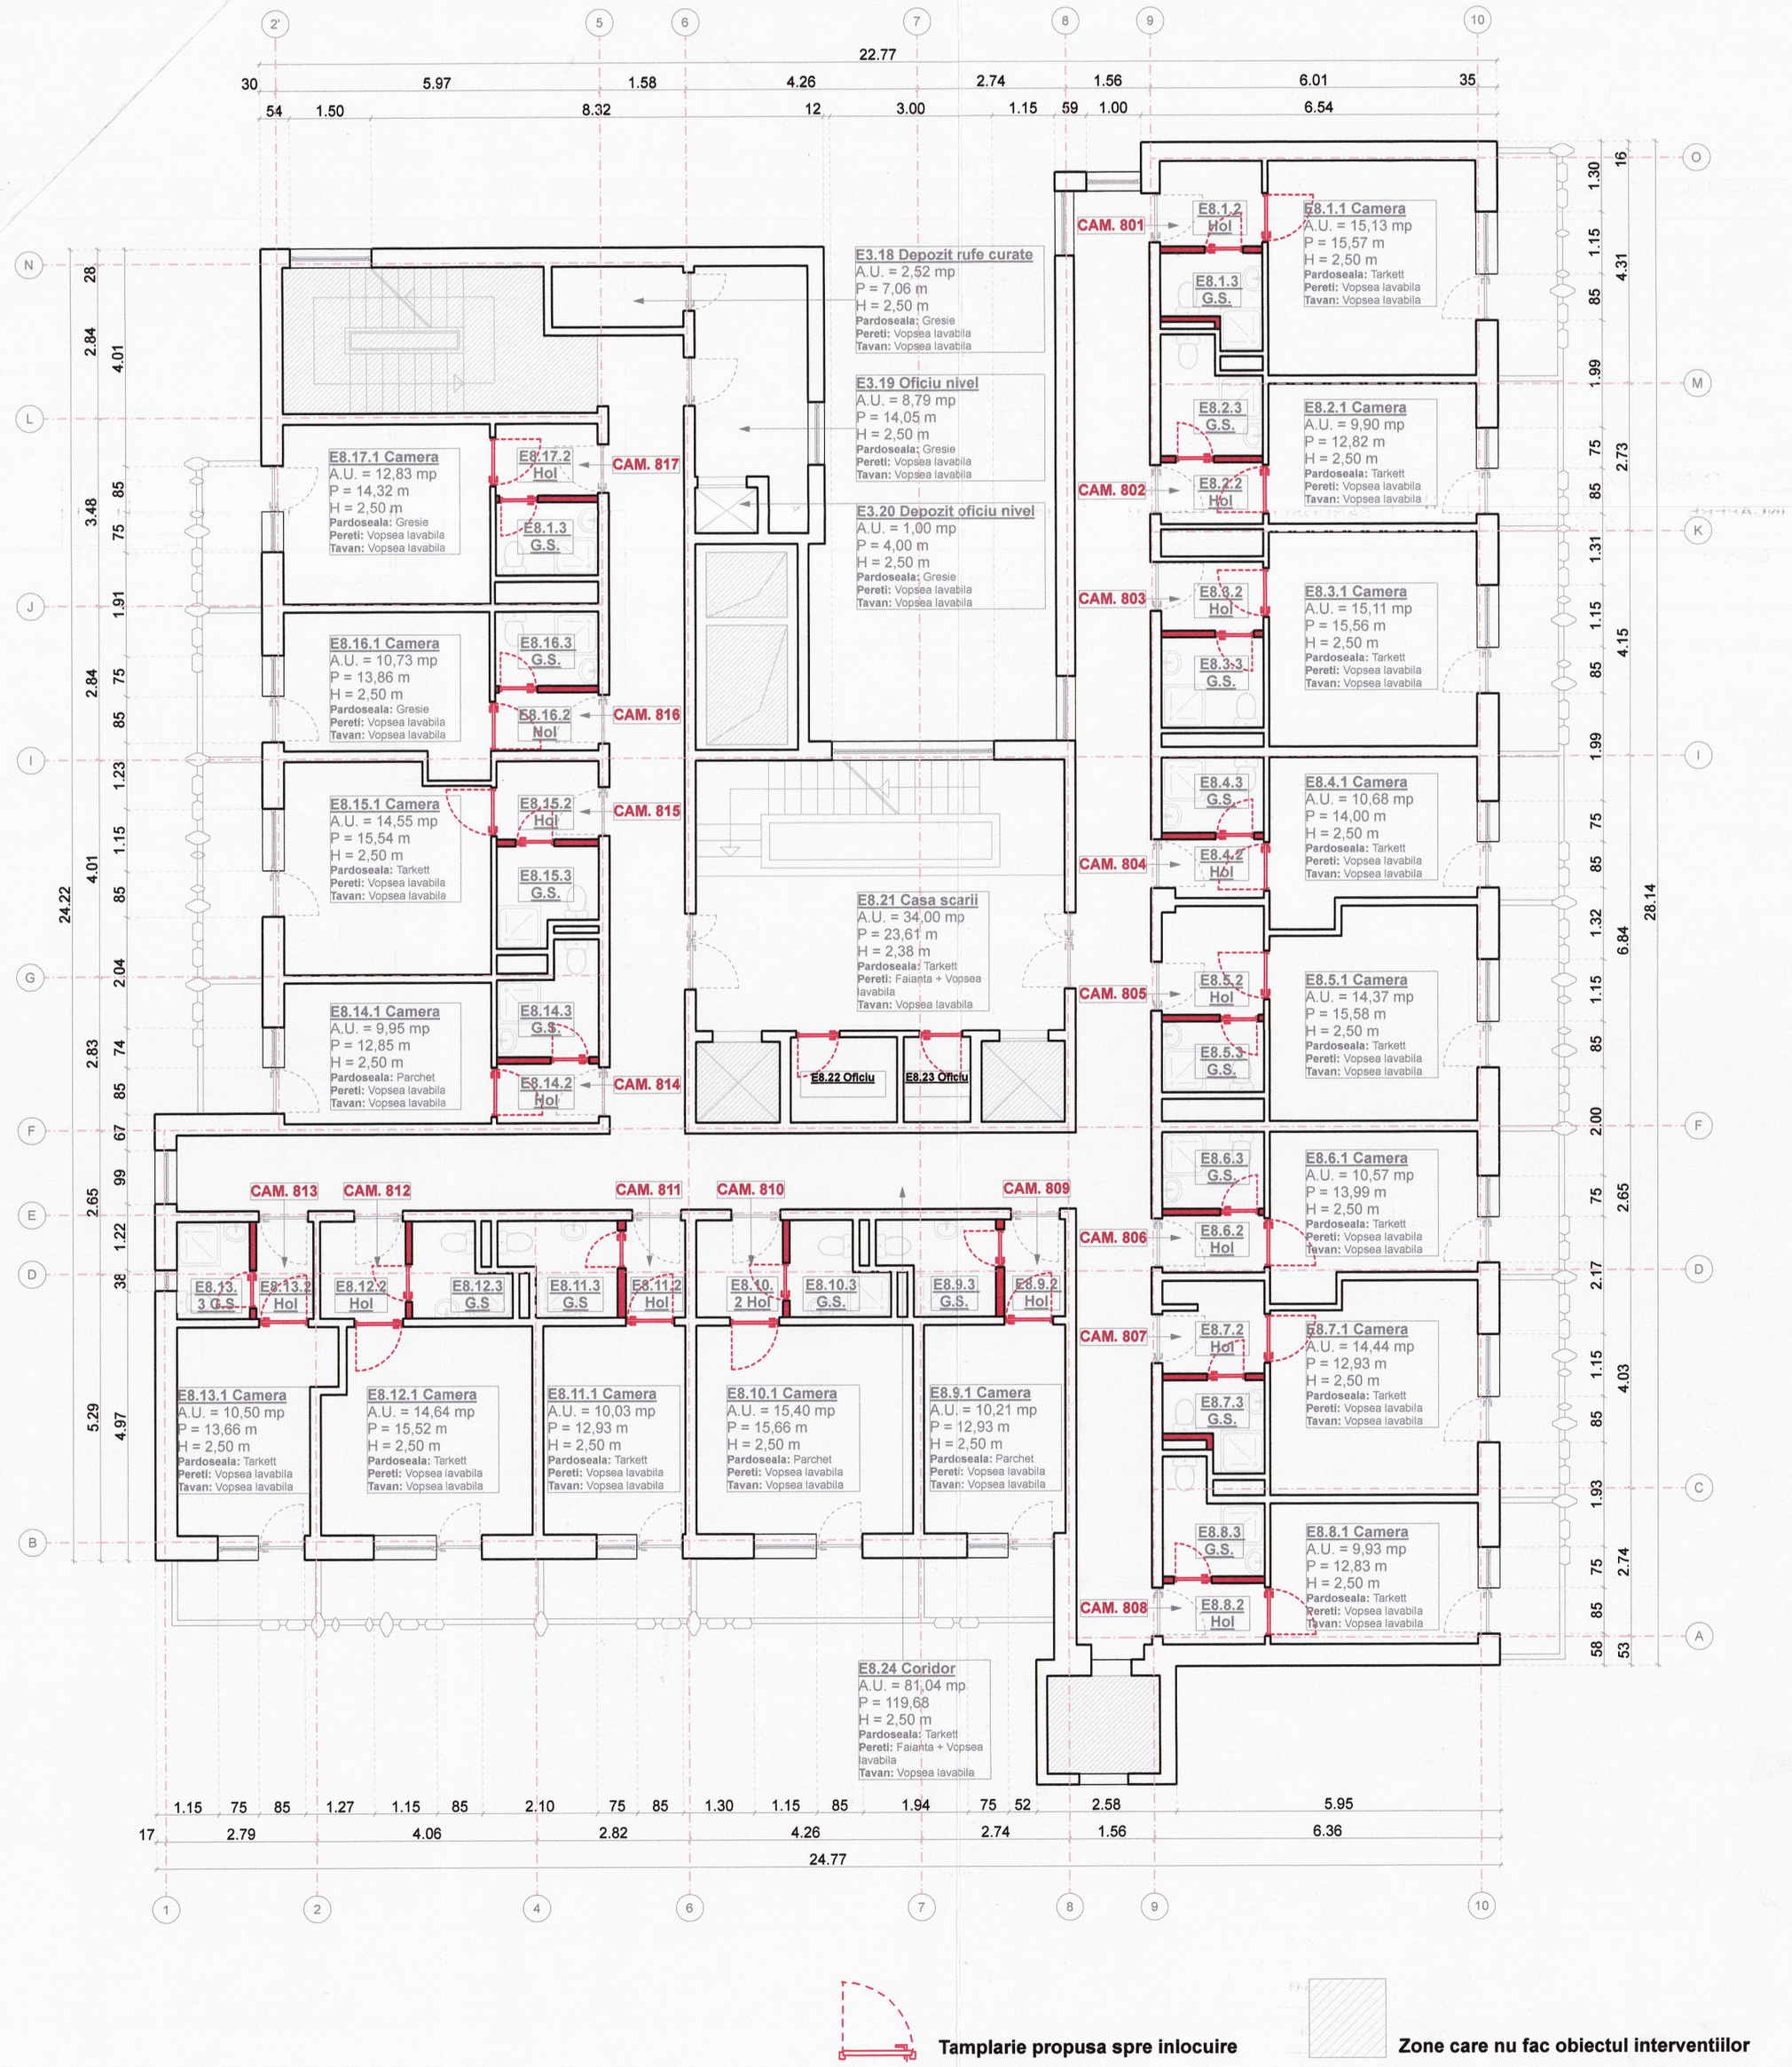

CAMERA 801					COD: E8.1		
COD	INCAPERE	A.U. (mp)	P (m)	H (m)	PARDOSELI	PERETI	TAVANE
E8.1.1	Camera	15,13	15,57	2,50	Tarkett	Vopsea lavabila	Vopsea lavabila
E8.1.2	Hol	2,93	6,90	2,50	Tarkett	Vopsea lavabila	Vopsea lavabila
E8.1.3	Grup Sanitar	2,83	7,40	2,50	Gresie	Faianta	Vopsea lavabila

CAMERA 802					COD: E8.2		
COD	INCAPERE	A.U. (mp)	P (m)	H (m)	PARDOSELI	PERETI	TAVANE
E8.2.1	Camera	9,90	12,82	2,50	Tarkett	Vopsea lavabila	Vopsea lavabila
E8.2.2	Hol	2,13	6,05	2,50	Tarkett	Vopsea lavabila	Vopsea lavabila
E8.2.3	Grup Sanitar	3,15	8,25	2,50	Gresie	Faianta	Vopsea lavabila

CAMERA 803					COD: E8.3		
COD	INCAPERE	A.U. (mp)	P (m)	H (m)	PARDOSELI	PERETI	TAVANE
E8.3.1	Camera	15,11	15,56	2,50	Tarkett	Vopsea lavabila	Vopsea lavabila
E8.3.2	Hol	2,42	6,28	2,50	Tarkett	Vopsea lavabila	Vopsea lavabila
E8.3.3	Grup Sanitar	3,13	7,10	2,50	Gresie	Faianta	Vopsea lavabila

CAMERA 804					COD: E8.4		
COD	INCAPERE	A.U. (mp)	P (m)	H (m)	PARDOSELI	PERETI	TAVANE
E8.4.1	Camera	10,68	14,00	2,50	Tarkett	Vopsea lavabila	Vopsea lavabila
E8.4.2	Hol	2,04	5,92	2,50	Tarkett	Vopsea lavabila	Vopsea lavabila
E8.4.3	Grup Sanitar	2,67	6,55	2,50	Gresie	Faianta	Vopsea lavabila

CAMERA 805					COD: E8.5		
COD	INCAPERE	A.U. (mp)	P (m)	H (m)	PARDOSELI	PERETI	TAVANE
E8.5.1	Camera	14,37	15,58	2,50	Tarkett	Vopsea lavabila	Vopsea lavabila
E8.5.2	Hol	3,70	7,76	2,50	Tarkett	Vopsea lavabila	Vopsea lavabila
E8.5.3	Grup Sanitar	2,45	6,36	2,50	Gresie	Faianta	Vopsea lavabila

CAMERA 806					COD: E8.6		
COD	INCAPERE	A.U. (mp)	P (m)	H (m)	PARDOSELI	PERETI	TAVANE
E8.6.1	Camera	10,57	13,99	2,50	Tarkett	Vopsea lavabila	Vopsea lavabila
E8.6.2	Hol	2,05	5,86	2,50	Tarkett	Vopsea lavabila	Vopsea lavabila
E8.6.3	Grup Sanitar	2,64	6,60	2,50	Gresie	Faianta	Vopsea lavabila

CAMERA 807					COD: E8.7		
COD	INCAPERE	A.U. (mp)	P (m)	H (m)	PARDOSELI	PERETI	TAVANE
E8.7.1	Camera	14,44	12,93	2,50	Tarkett	Vopsea lavabila	Vopsea lavabila
E8.7.2	Hol	3,22	8,48	2,50	Tarkett	Vopsea lavabila	Vopsea lavabila
E8.7.3	Grup Sanitar	2,60	2,50	2,50	Gresie	Faianta	Vopsea lavabila

CAMERA 808					COD: E8.8		
COD	INCAPERE	A.U. (mp)	P (m)	H (m)	PARDOSELI	PERETI	TAVANE
E8.8.1	Camera	9,93	12,83	2,50	Tarkett	Vopsea lavabila	Vopsea lavabila
E8.8.2	Hol	2,11	6,00	2,50	Tarkett	Vopsea lavabila	Vopsea lavabila
E8.8.3	Grup Sanitar	2,64	8,20	2,50	Gresie	Faianta	Vopsea lavabila

CAMERA 809					COD: E8.9		
COD	INCAPERE	A.U. (mp)	P (m)	H (m)	PARDOSELI	PERETI	TAVANE
E8.9.1	Camera	10,21	12,93	2,50	Parchet	Vopsea lavabila	Vopsea lavabila
E8.9.2	Hol	3,38	8,05	2,50	Gresie	Vopsea lavabila	Vopsea lavabila
E8.9.3	Grup Sanitar	3,38	5,83	2,50	Gresie	Faianta	Vopsea lavabila

CAMERA 810					COD: E8.10		
COD	INCAPERE	A.U. (mp)	P (m)	H (m)	PARDOSELI	PERETI	TAVANE
E8.10.1	Camera	15,40	15,66	2,50	Parchet	Vopsea lavabila	Vopsea lavabila
E8.10.2	Hol	2,76	6,76	2,50	Gresie	Vopsea lavabila	Vopsea lavabila
E8.10.3	Grup Sanitar	2,77	7,35	2,50	Gresie	Faianta	Vopsea lavabila

CAMERA 811					COD: E8.11		
COD	INCAPERE	A.U. (mp)	P (m)	H (m)	PARDOSELI	PERETI	TAVANE
E8.11.1	Camera	10,03	12,93	2,50	Tarkett	Vopsea lavabila	Vopsea lavabila
E8.11.2	Hol	1,97	5,78	2,50	Tarkett	Vopsea lavabila	Vopsea lavabila
E8.11.3	Grup Sanitar	3,32	8,00	2,50	Gresie	Faianta	Vopsea lavabila

CAMERA 812					COD: E8.12		
COD	INCAPERE	A.U. (mp)	P (m)	H (m)	PARDOSELI	PERETI	TAVANE
E8.12.1	Camera	14,64	15,52	2,50	Tarkett	Vopsea lavabila	Vopsea lavabila
E8.12.2	Hol	2,77	6,74	2,50	Tarkett	Vopsea lavabila	Vopsea lavabila
E8.12.3	Grup Sanitar	2,78	7,35	2,50	Gresie	Faianta	Vopsea lavabila

CAMERA 813					COD: E8.13		
COD	INCAPERE	A.U. (mp)	P (m)	H (m)	PARDOSELI	PERETI	TAVANE
E8.13.1	Camera	10,50	13,66	2,50	Tarkett	Vopsea lavabila	Vopsea lavabila
E8.13.2	Hol	1,92	5,68	2,50	Tarkett	Vopsea lavabila	Vopsea lavabila
E8.13.3	Grup Sanitar	2,55	6,30	2,50	Gresie	Faianta	Vopsea lavabila

CAMERA 814					COD: E8.14		
COD	INCAPERE	A.U. (mp)	P (m)	H (m)	PARDOSELI	PERETI	TAVANE
E8.14.1	Camera	9,95	13,85	2,50	Parchet	Vopsea lavabila	Vopsea lavabila
E8.14.2	Hol	2,80	5,93	2,50	Tarkett	Vopsea lavabila	Vopsea lavabila
E8.14.3	Grup Sanitar	2,78	8,10	2,50	Gresie	Faianta	Vopsea lavabila

CAMERA 815					COD: E8.15		
COD	INCAPERE	A.U. (mp)	P (m)	H (m)	PARDOSELI	PERETI	TAVANE
E8.15.1	Camera	14,55	15,54	2,50	Tarkett	Vopsea lavabila	Vopsea lavabila
E8.15.2	Hol	2,71	6,62	2,50	Tarkett	Vopsea lavabila	Vopsea lavabila
E8.15.3	Grup Sanitar	3,18	6,50	2,50	Gresie	Faianta	Vopsea lavabila

CAMERA 816					COD: E8.16		
COD	INCAPERE	A.U. (mp)	P (m)	H (m)	PARDOSELI	PERETI	TAVANE
E8.16.1	Camera	10,73	13,86	2,50	Gresie	Vopsea lavabila	Vopsea lavabila
E8.16.2	Hol	2,00	5,91	2,50	Gresie	Vopsea lavabila	Vopsea lavabila
E8.16.3	Grup Sanitar	2,71	6,50	2,50	Gresie	Faianta	Vopsea lavabila

CAMERA 817					COD: E8.17		
COD	INCAPERE	A.U. (mp)	P (m)	H (m)	PARDOSELI	PERETI	TAVANE
E8.17.1	Camera	12,83	14,32	2,50	Gresie	Vopsea lavabila	Vopsea lavabila
E8.17.2	Hol	2,51	6,38	2,50	Gresie	Vopsea lavabila	Vopsea lavabila
E8.17.3	Grup Sanitar	2,69	6,45	2,50	Gresie	Faianta	Vopsea lavabila

Proiectant : BOMACA PROIECT S.R.L
C.U.I.: 18241044, Nr.Reg.Com. J15/1313/2005
Punct de lucru : Targoviste, str. Pit. Ditescu Stan nr.1 – 3, et.2
Mobil: 0730/010000; 0730/030000;
email : office@bomaca.ro

Beneficiarul investitiei:
Spitalul de Recuperare Bradet
Amplasament lucrare:
Judetul Arges, Comuna Bradulet, Sat Bradetu, Nr. 73H

Proiect Nr. **478**

Specificatie	Nume si prenume	Semnatura
Sef proiect:	**Arh. Meseşan Laura**	
Proiectat:	**Arh. Tudor Radu - Mihail**	
Procesat:	**Arh. Tudor Radu - Mihail**	
Verificat:	**Ing. Constantin Cornelia**	

Scara **1:100**
Data: **2025**

Titlu proiect:
Lucrari de reabilitare saloane si grupuri sanitare, sali de tratament, dotari cu echipamente medicale si nemedicale
Faza **P.T.E.**
Titlu plansa:
OB. 1 - Plan etaj 8 - Releveu
Specialit: Arhitectura
Plansa nr. **A11**

Elena Laura MESEŞAN 6776 ARHITECTILOR DIN ROMÂNIA

Data interdis reproducerea, reprezentarea, executarea sau difuzarea, deformarea sau modificarea proiectului fara consimtamantul autorului (sef proiect proiectant), conform legii dreptului de autor nr. 8/ 1996. In caz contrar, actiunea se supune legii penale si atrage despagubiri civile.