

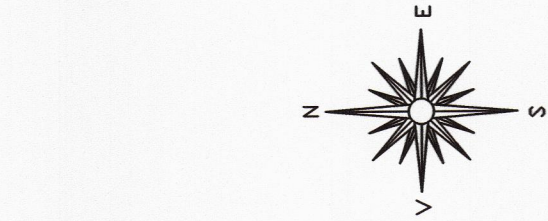



PLAN ETAJ 5 - Instalatii termice
Scara 1:50

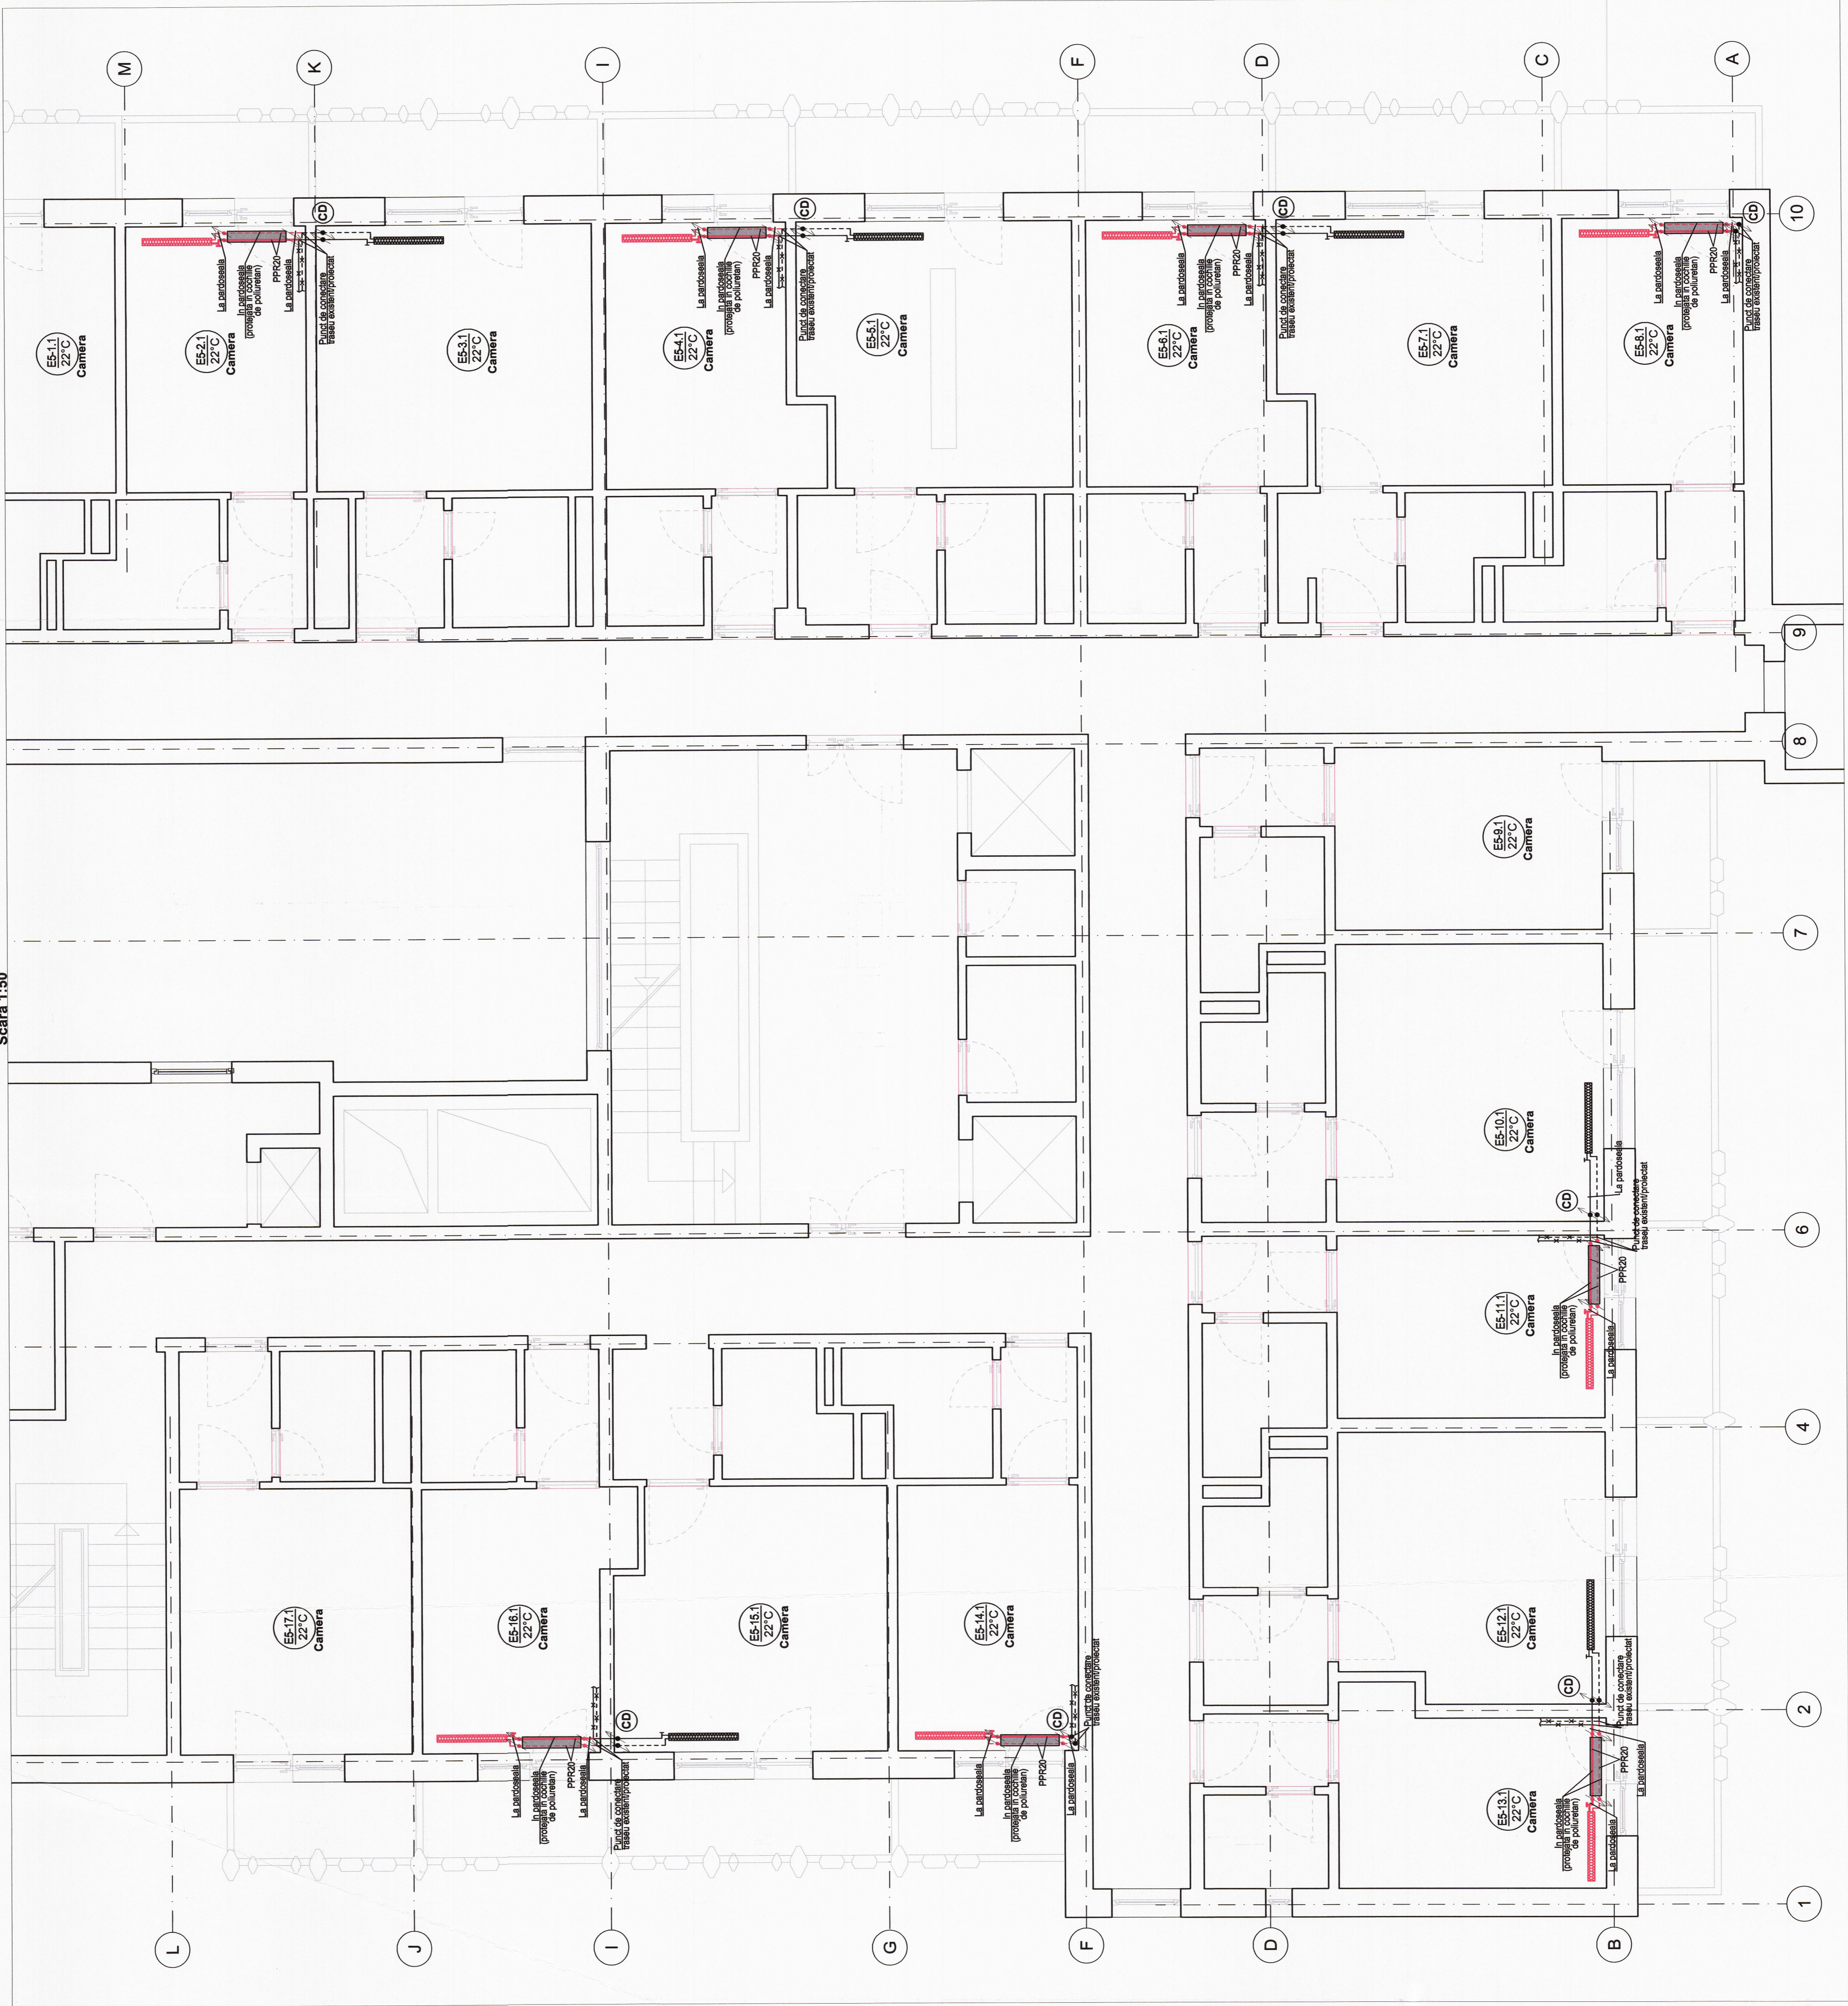


SCHEMA COLOANELOR - Instalatii termice
Scara 1:50

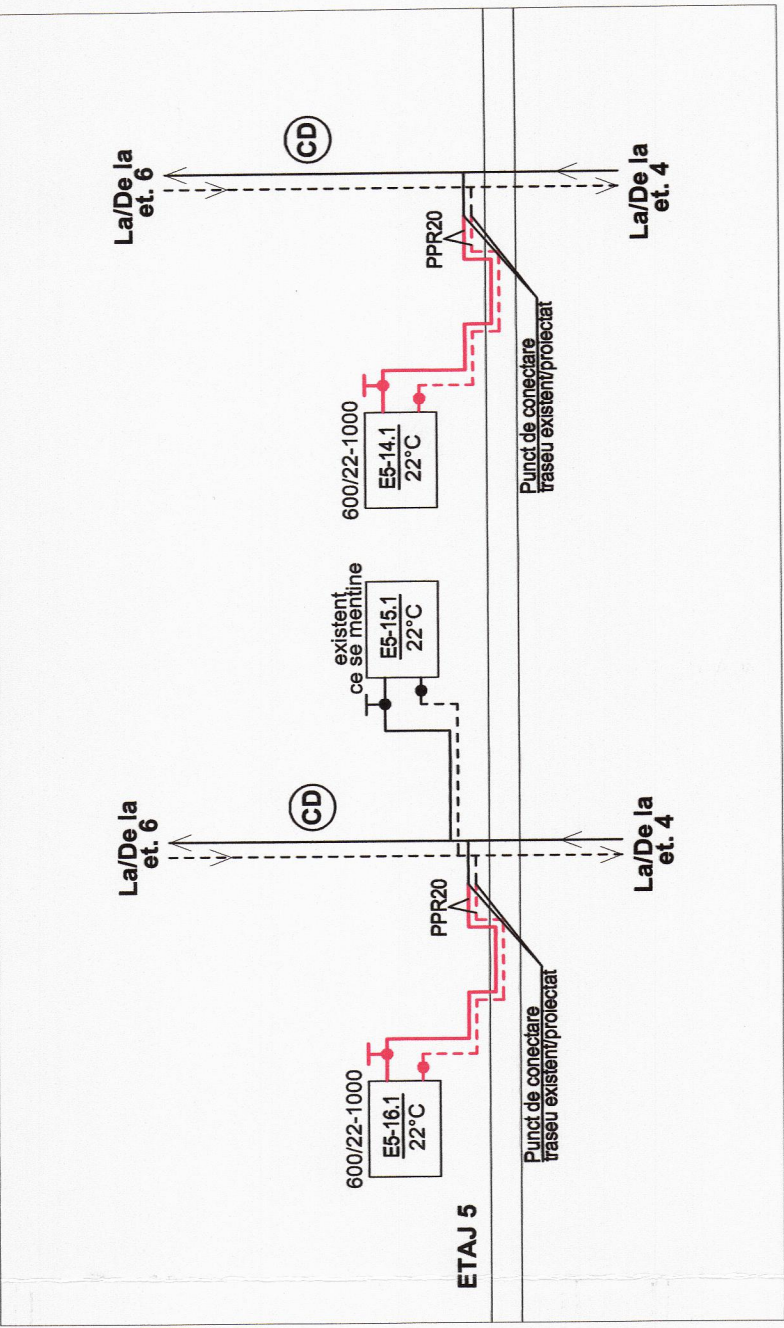

SCHEMA COLOANELOR - Instalatii termice
Scara 1:50

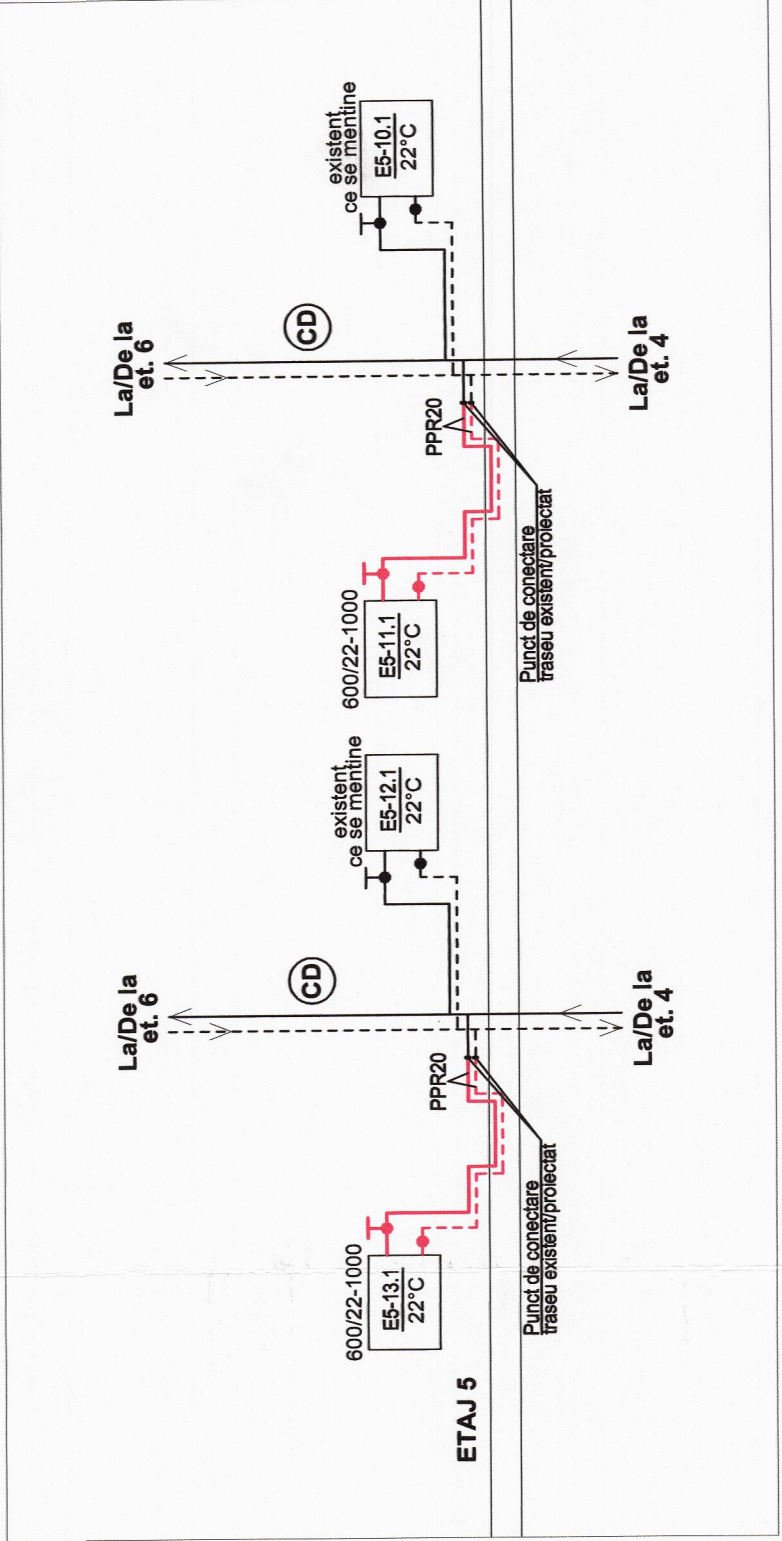

SCHEMA COLOANELOR - Instalatii termice
Scara 1:50

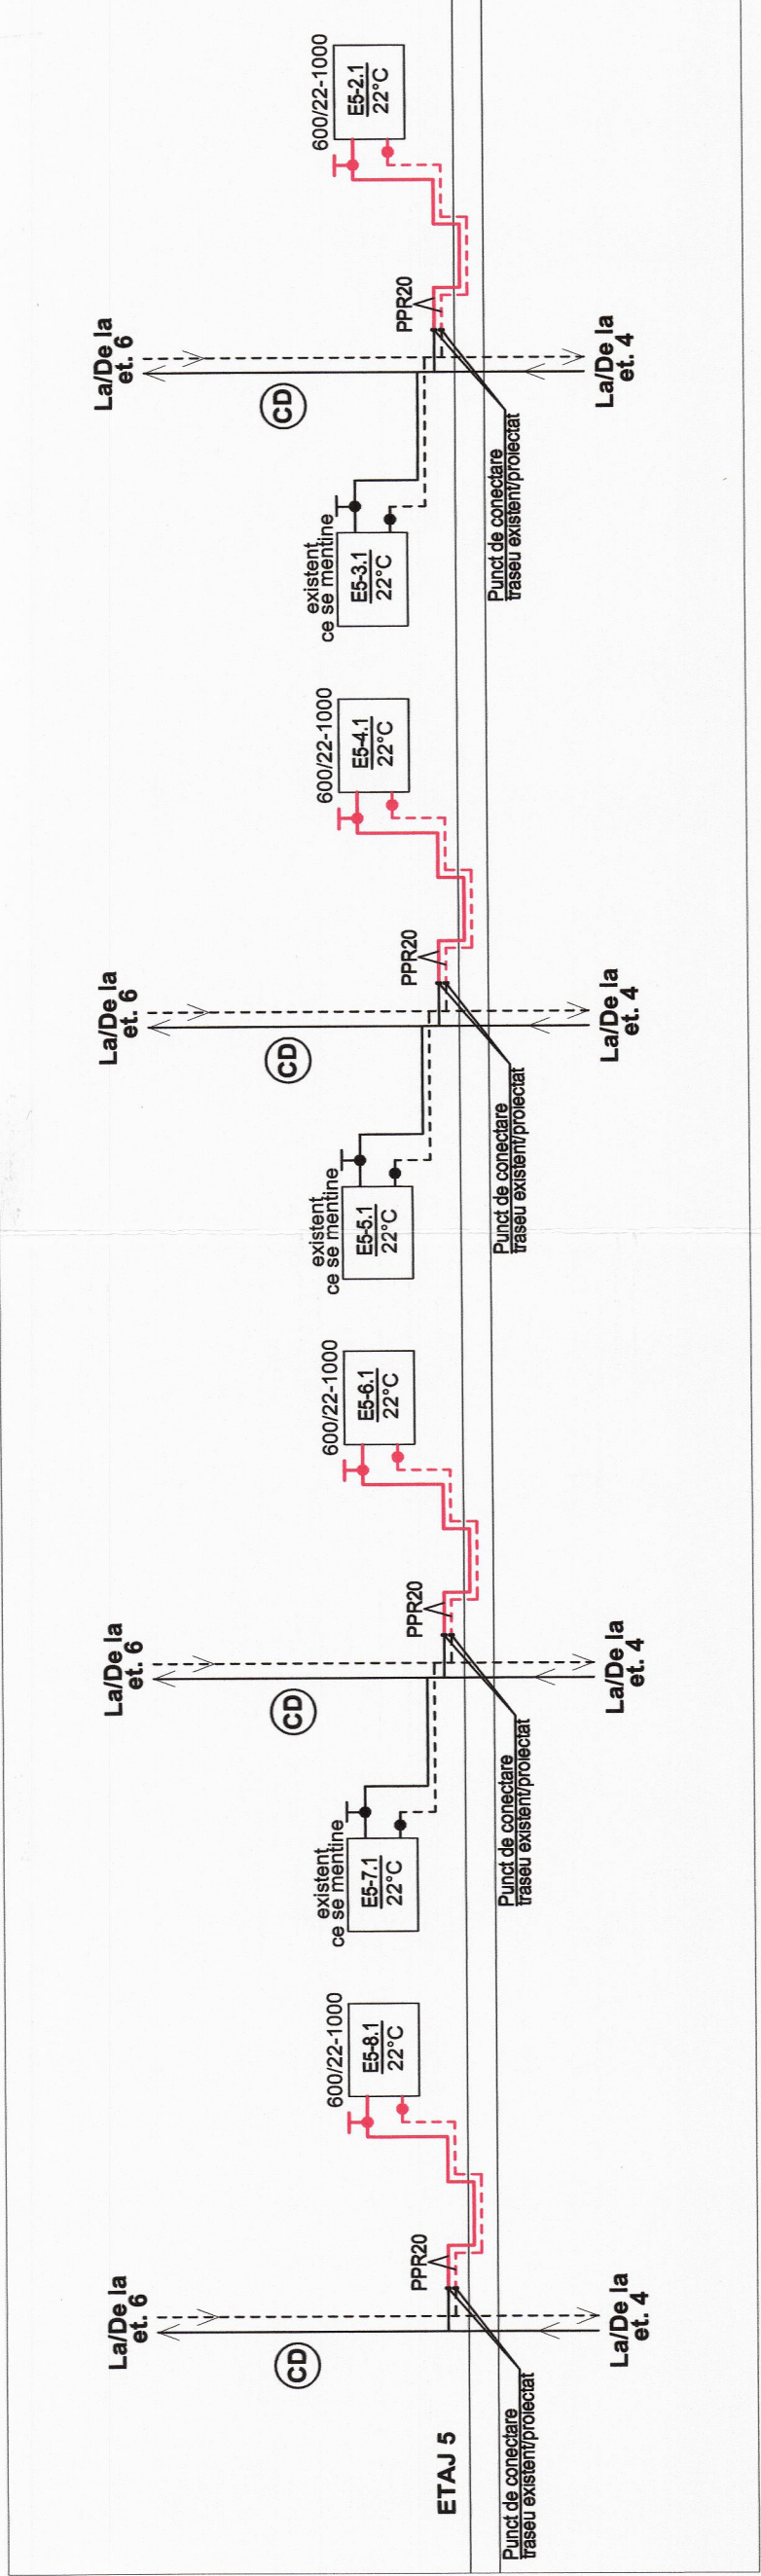

CATEGORIA DE IMPORTANTA (conf HG 766/1997)
Importanta de proiectare: Categoria de
Importanta a constructiilor
Constructiile de importanta normala
Conf. HG nr.925/1995 exigentele de calitate - C - II.



LEGENDA
Conducte incalzire tururilor protectate, din teava PPR, montate aparent si ingroisat.
Conducte incalzire tururilor aparente, din teava PPR, montate aparent.
Conducte incalzire tururilor aparente ce se monteaza din teava PPR, montate aparent.
Conducte incalzire tururilor existente ce se desfasoara, din teava PPR, montate aparent.
Radiatoare din tip panou, existente ce se reamplaseaza, avand 2 panouri, 2 radiuri de arsiune, L=1000mm.
Radiatoare din tip panou, existente ce se monteaza din teava PPR, montate aparent.
Colane de incalzire tururilor existente ce se monteaza, distribuite agent termic de la centrale termice catre radiatoare.



Proiectant: BOMACA PROIECT S.R.L.	Beneficiarul investitiei: Spitalul de Recuperare Bradet	Proiect Nr. 476
Coordonator: Ing. Mihaila Laura	Amplasament: Locul de constructii: Comuna Bradet, Sat Bradet, Nr. 73H	Faza P.T.E.
Scara: 1:50	Scara: 1:50	Instalati
Proiectat: Ing. Mihaila Laura	Lucrari de reabilitare alocare si grupuri sanitare, sal	Spaciale
Procesat: Ing. Mihaila Laura	Lucrari de reabilitare alocare si grupuri sanitare, sal	Instalati
Verificat: Ing. Constantin Cornelia	Titlu peritajati TERMICE CORP SPITAL	Plan nr. IT 04
	PLAN ETAJ 5 SI SCHEMA COLOANELOR	