

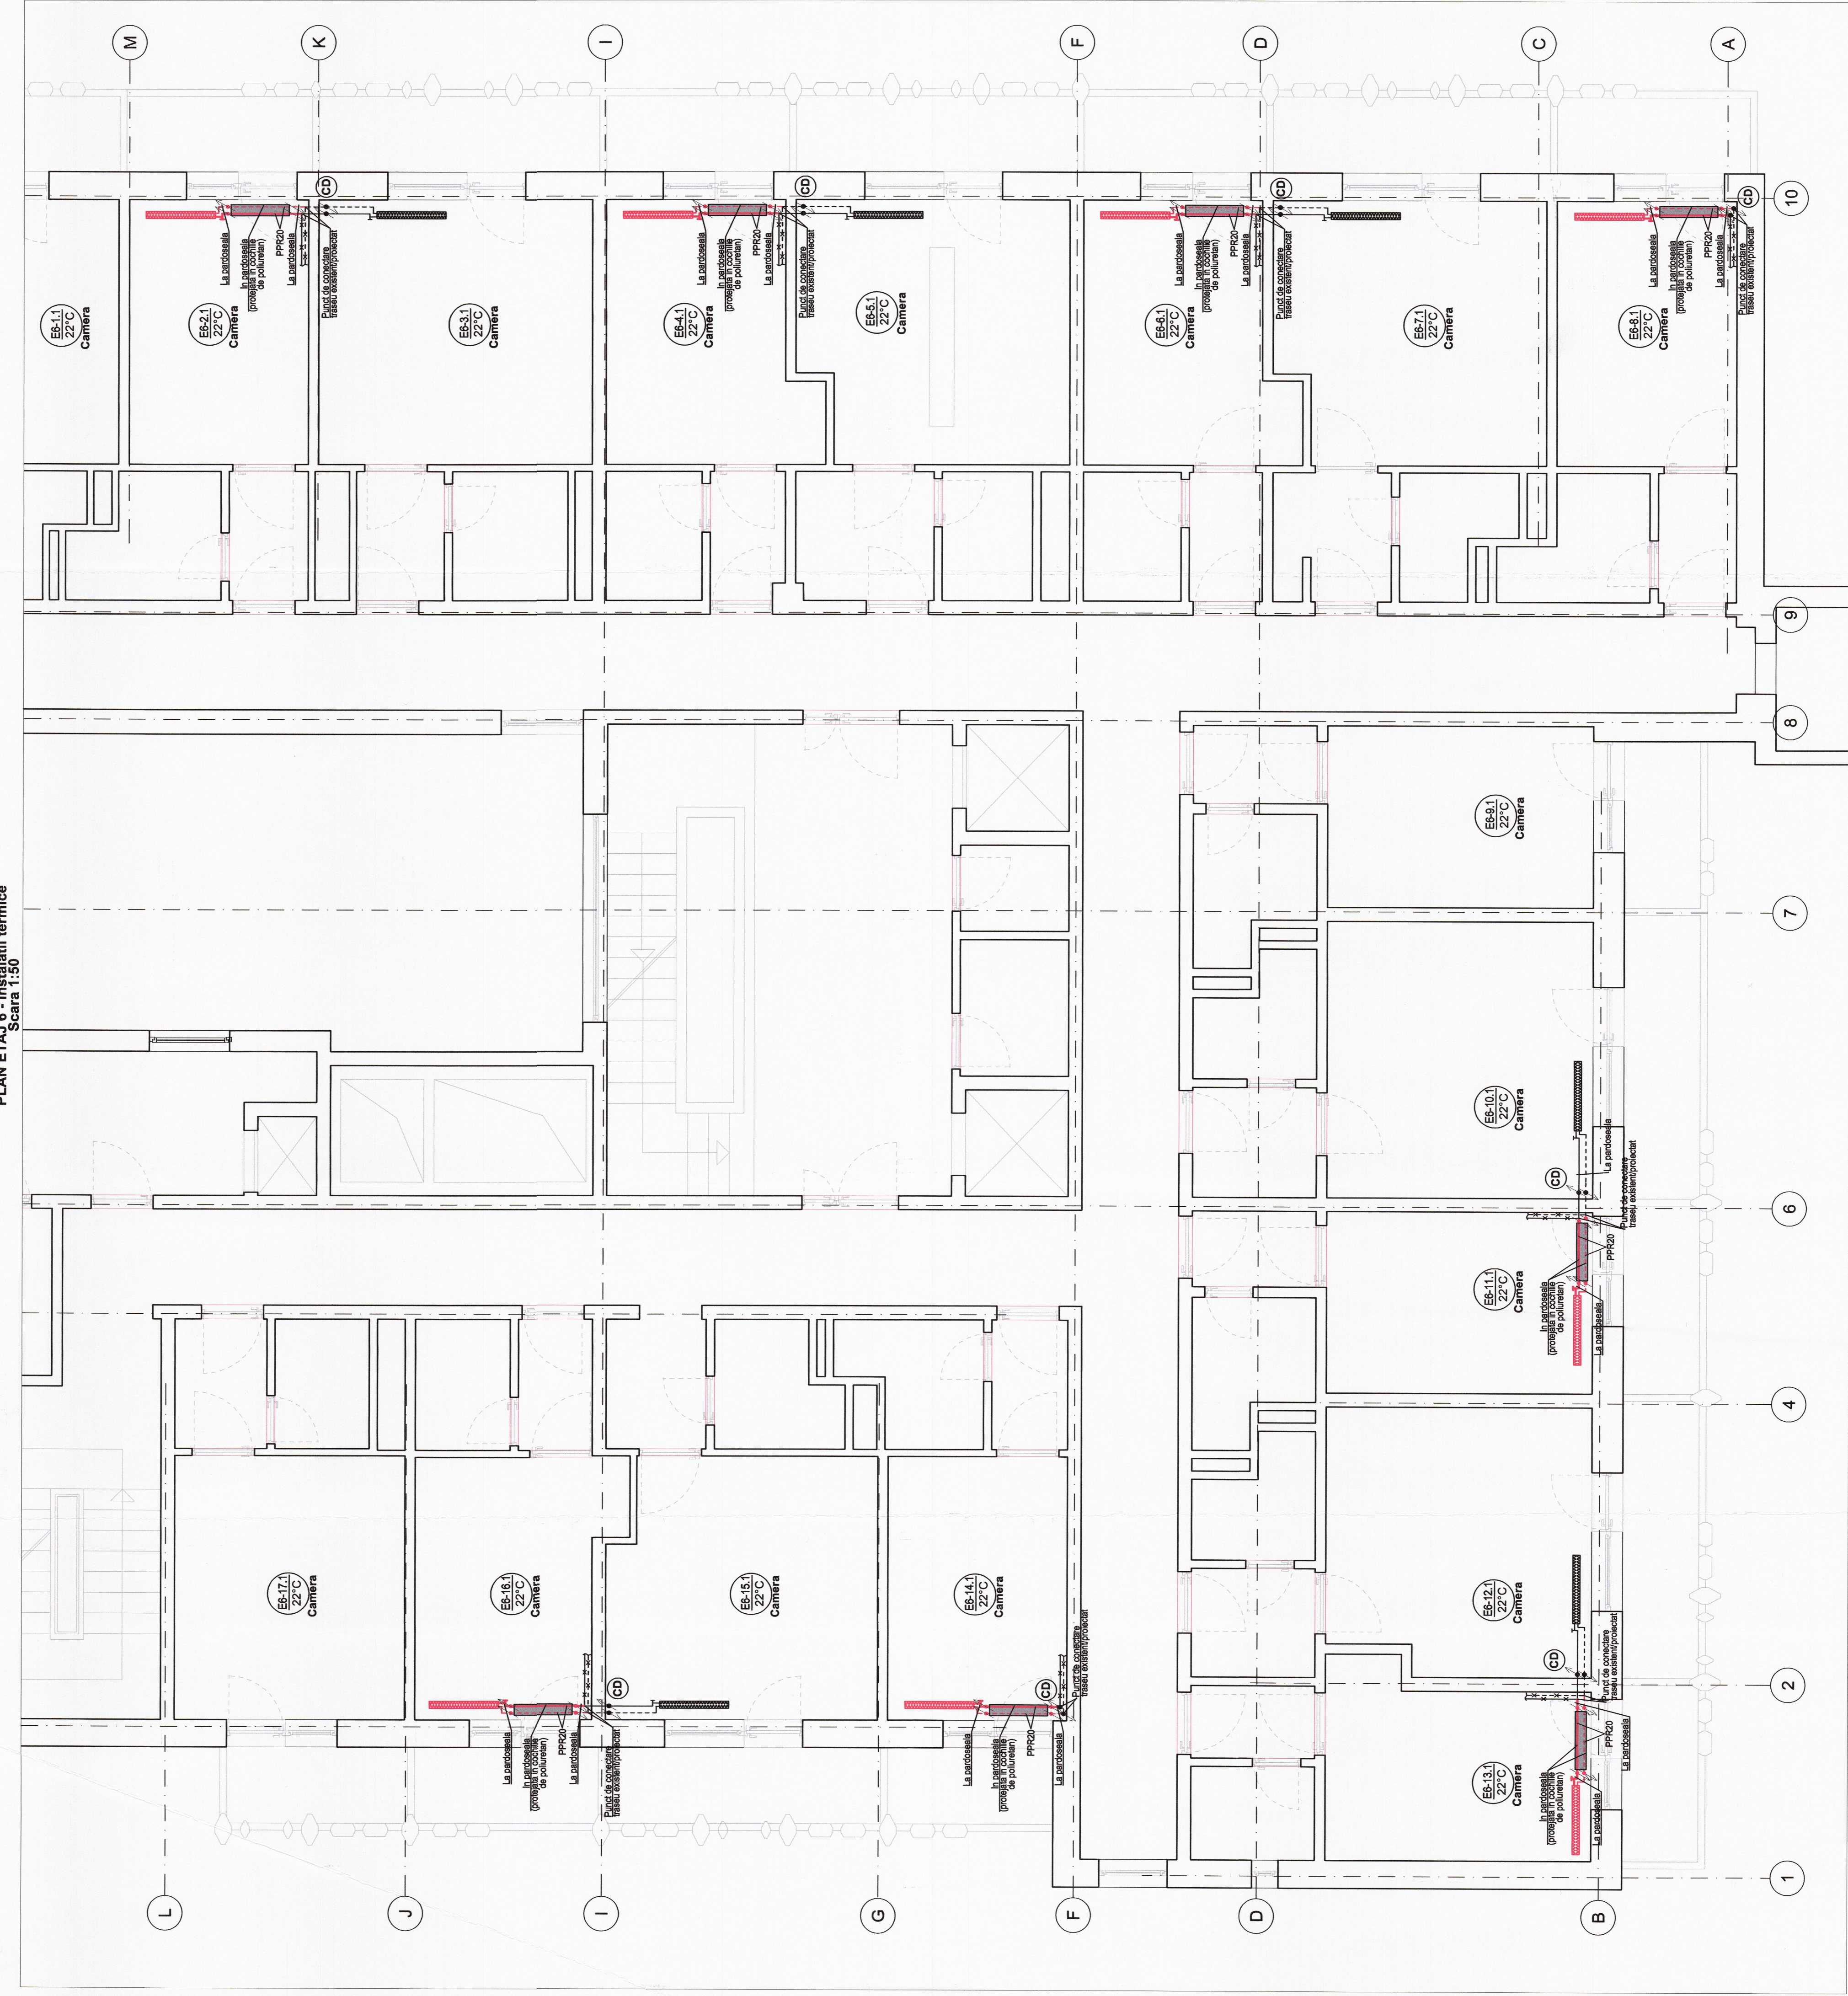



PLAN ETAJ 6 - Instalatii termice

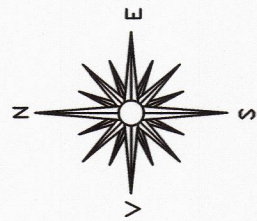


SCHEMA COLOANELOR - Instalatii termice

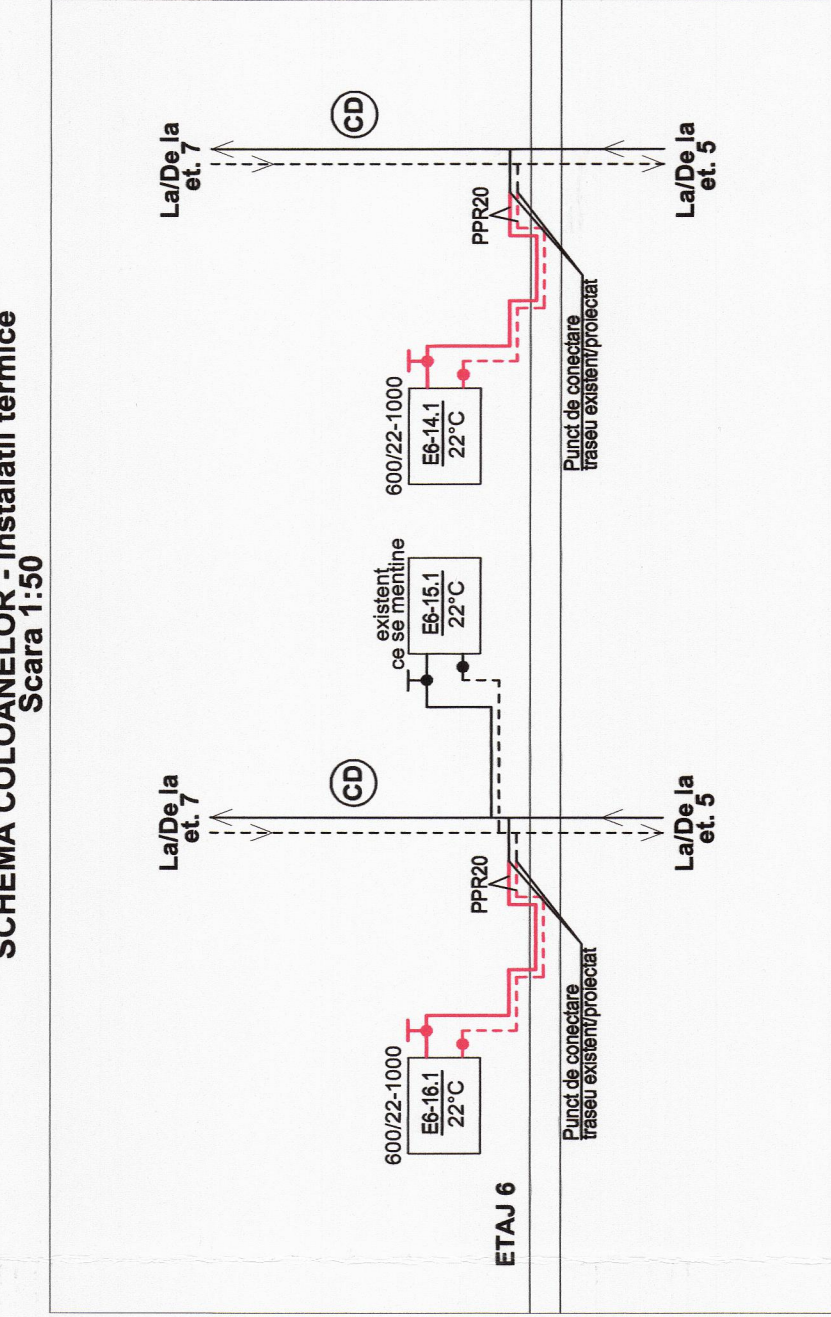


SCHEMA COLOANELOR - Instalatii termice

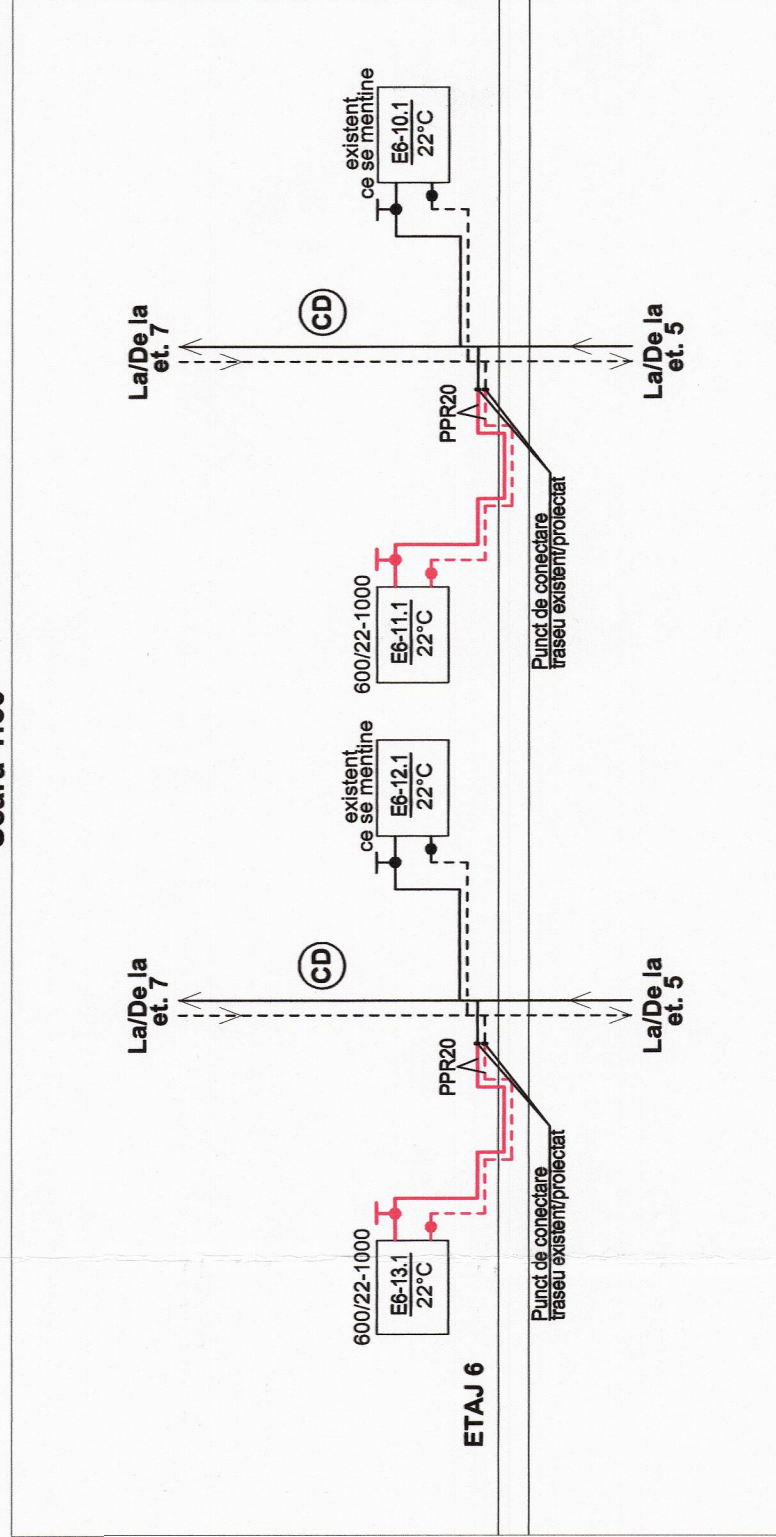

SCHEMA COLOANELOR - Instalatii termice

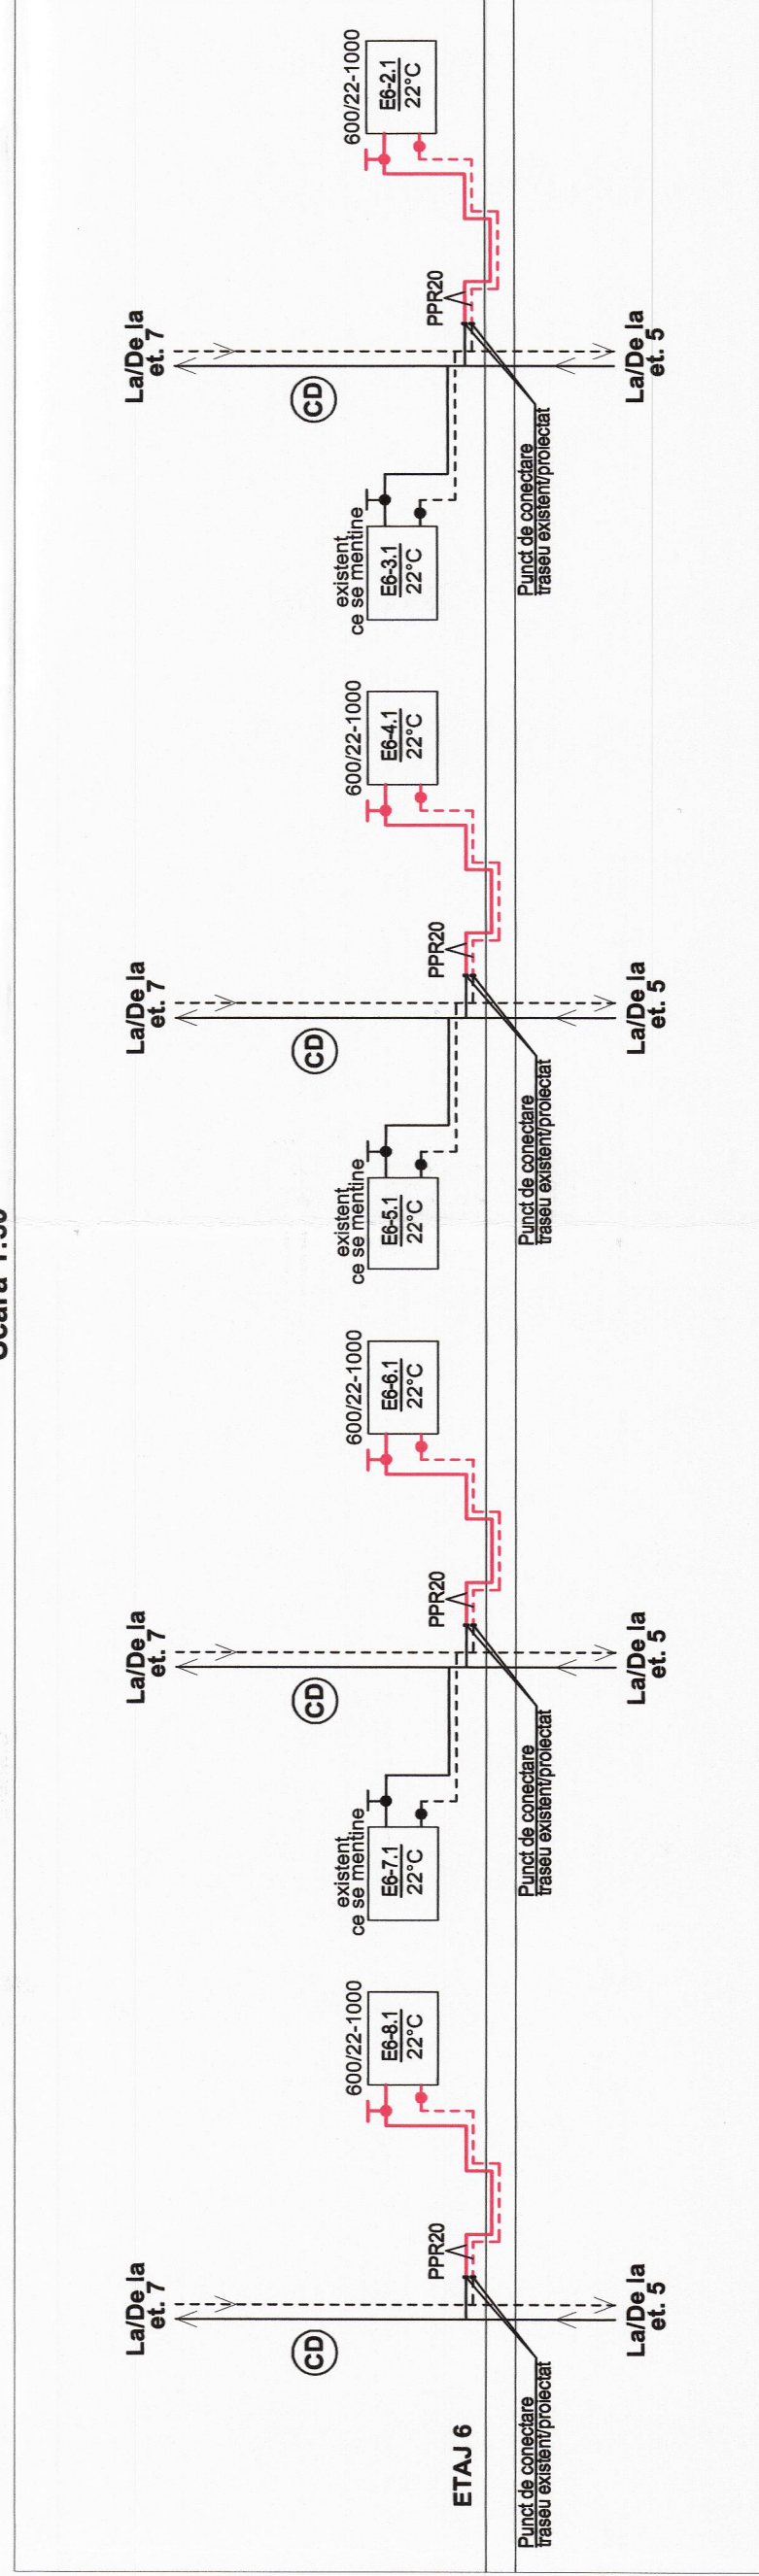

CATEGORIA DE IMPORTANTA (conform HG 760/1997)
- Nu este necesara categorizarea de
importanta a constructiilor
Construcție de importanță normală
Construcție de importanță normală
Construcție de importanță normală

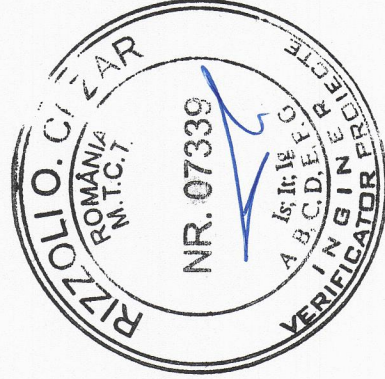

- LEGENDA**
- Conducte incalzire tururilor proiectate, din leava PPR, montate aparent si ingropat.
 - Conducte incalzire tururilor existente ce se mentin, din leava PPR, montate aparent.
 - Conducte incalzire tururilor existente ce se mentin, din leava PPR, montate aparent.
 - Conducte incalzire tururilor existente ce se mentin, din leava PPR, montate aparent.
 - Radiatori de tip panou, montati aparent si ingropati, din leava PPR, montati aparent.
 - Radiatori de tip panou, montati aparent si ingropati, din leava PPR, montati aparent.
 - Radiatori de tip panou, montati aparent si ingropati, din leava PPR, montati aparent.
 - Coloane de incalzire tururilor existente ce se mentin, distribuite agent termic de la centrala termica catre radiatoare

Proiectant	BOMACA PROIECT S.R.L.	Beneficiarul investitiei:	Spiitalul de Recuperare Bradet	Proiect	478
Proiectat	Ing. Marius Lutu	Amplasament	Judetul Arges, Comuna Bradet, Sat Bradet, Nr. 73H	Faza	P.112
Proiectat	Ing. Marius Lutu	Titlu proiect	Locuri de recuperare salubra si grupuri sanitare, sal	Specifica	Instalati
Proiectat	Ing. Marius Lutu	Scara	de tratament, dotat cu echipamente medicale si alimentare	Plan	Plan
Proiectat	Ing. Marius Lutu	Dispozitie	PLAN ETAJ 6 S SCHEMA COLOANELOR	Plan	Plan
Verificat	Ing. Constantin Cornelia	Verificat		Plan	Plan