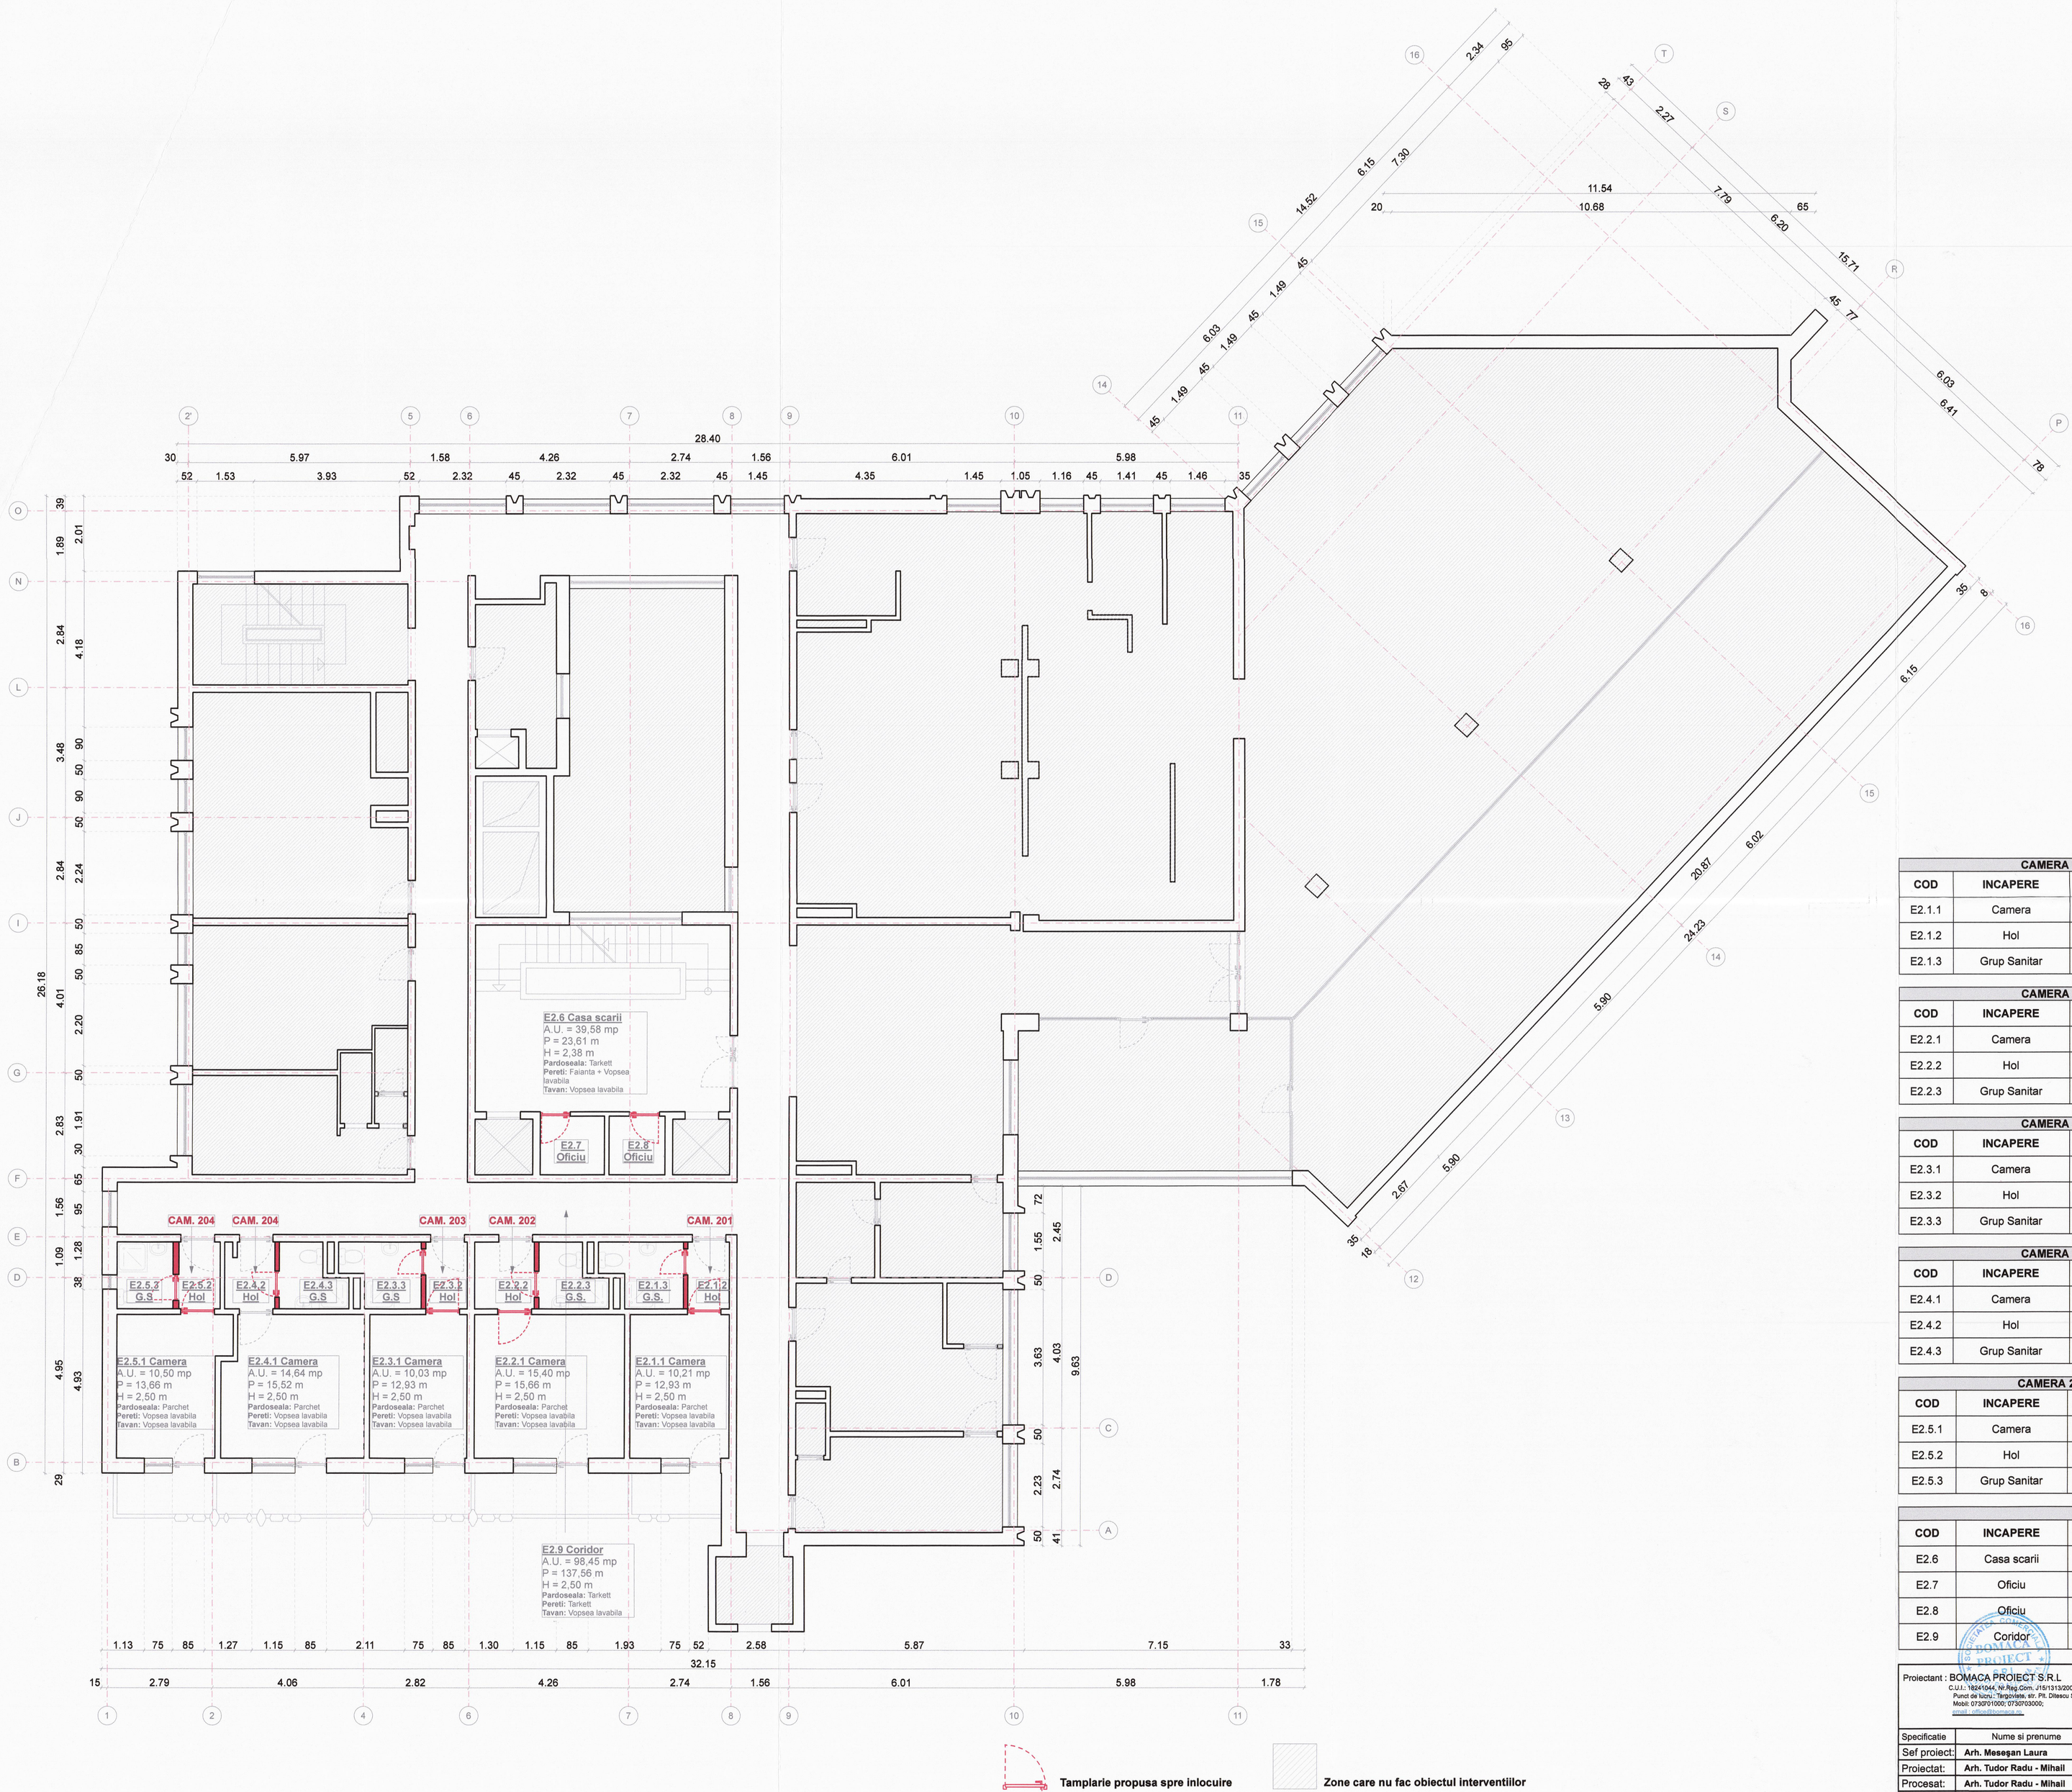

CAMERA 201					COD: E2.1		
COD	INCAPERE	A.U. (mp)	P (m)	H (m)	PARDOSELI	PERETI	TAVANE
E2.1.1	Camera	10,21	12,93	2,50	Parchet	Vopsea lavabila	Vopsea lavabila
E2.1.2	Hol	3,38	8,05	2,50	Gresie	Vopsea lavabila	Vopsea lavabila
E2.1.3	Grup Sanitar	3,38	5,83	2,50	Gresie	Faianta	Vopsea lavabila

CAMERA 202					COD: E2.2		
COD	INCAPERE	A.U. (mp)	P (m)	H (m)	PARDOSELI	PERETI	TAVANE
E2.2.1	Camera	15,40	15,66	2,50	Parchet	Vopsea lavabila	Vopsea lavabila
E2.2.2	Hol	2,76	6,76	2,50	Gresie	Vopsea lavabila	Vopsea lavabila
E2.2.3	Grup Sanitar	2,77	7,35	2,50	Gresie	Faianta	Vopsea lavabila

CAMERA 203					COD: E2.3		
COD	INCAPERE	A.U. (mp)	P (m)	H (m)	PARDOSELI	PERETI	TAVANE
E2.3.1	Camera	10,03	12,93	2,50	Parchet	Vopsea lavabila	Vopsea lavabila
E2.3.2	Hol	1,97	5,78	2,50	Gresie	Vopsea lavabila	Vopsea lavabila
E2.3.3	Grup Sanitar	3,32	8,00	2,50	Gresie	Faianta	Vopsea lavabila

CAMERA 204					COD: E2.4		
COD	INCAPERE	A.U. (mp)	P (m)	H (m)	PARDOSELI	PERETI	TAVANE
E2.4.1	Camera	14,64	15,52	2,50	Parchet	Vopsea lavabila	Vopsea lavabila
E2.4.2	Hol	2,77	6,74	2,50	Gresie	Vopsea lavabila	Vopsea lavabila
E2.4.3	Grup Sanitar	2,78	7,35	2,50	Gresie	Faianta	Vopsea lavabila

CAMERA 205					COD: E2.5		
COD	INCAPERE	A.U. (mp)	P (m)	H (m)	PARDOSELI	PERETI	TAVANE
E2.5.1	Camera	10,50	13,66	2,50	Parchet	Vopsea lavabila	Vopsea lavabila
E2.5.2	Hol	1,92	5,68	2,50	Gresie	Vopsea lavabila	Vopsea lavabila
E2.5.3	Grup Sanitar	2,55	6,30	2,50	Gresie		Vopsea lavabila

SPATII COMUNE							
COD	INCAPERE	A.U. (mp)	P (m)	H (m)	PARDOSELI	PERETI	TAVANE
E2.6	Casa scarii	39,58	23,61	2,34	Tarkett	Faianta Vopsea lavabila	Vopsea lavabila
E2.7	Oficiu	2,96	7,06	2,50	Tarkett	Vopsea lavabila	Vopsea lavabila
E2.8	Oficiu	2,40	5,62	2,50	Tarkett	Vopsea lavabila	Vopsea lavabila
E2.9	Coridor	98,45	137,56	2,50	Tarkett	Tarkett Vopsea lavabila	Vopsea lavabila

Proiectant : BOMACA PROIECT S.R.L.
C.U.I.: RO41044, Nr.Reg.Com.: J12/313/2005
Punct de lucru: Targoviste, str. Pta. Dracsu Stan nr.1 – 3, et.2
Mobil: 0730/010000; 0730/030000;

Beneficiarul investitiei:
Spitalul de Recuperare Bradet

Amplasament lucrare:
Judetul Arges, Comuna Bradulet, Sat Bradetu, Nr. 73H

Proiect Nr. **478**

Specificatie	Nume si prenume	Semnatura
Sef proiect:	**Arh. Meseşan Laura**	
Proiectat:	**Arh. Tudor Radu - Mihail**	
Procesat:	**Arh. Tudor Radu - Mihail**	
Verificat:	**Ing. Constantin Cornelia**	

Scara **1:100**

Data: **2025**

Titlu proiect:
Lucrari de reabilitare saloane si grupuri sanitare, sali de tratament, dotari cu echipamente medicale si nemedicale

Faza **P.T.E.**

Titlu plansa:
OB. 1 - Plan etaj 2 - Releveu

Specialit.: Arhitectura

Planse nr. **A05**

Este interzisa reproducerea, reprezentarea, executarea sau difuzarea, deformarea sau modificarea proiectului fara consimtamantul autorului (sef proiect proiectant), conform legii dreptului de autor nr. 8/ 1996. In caz contrar, autorul se asigura legal pentru el atingo dreptul unite