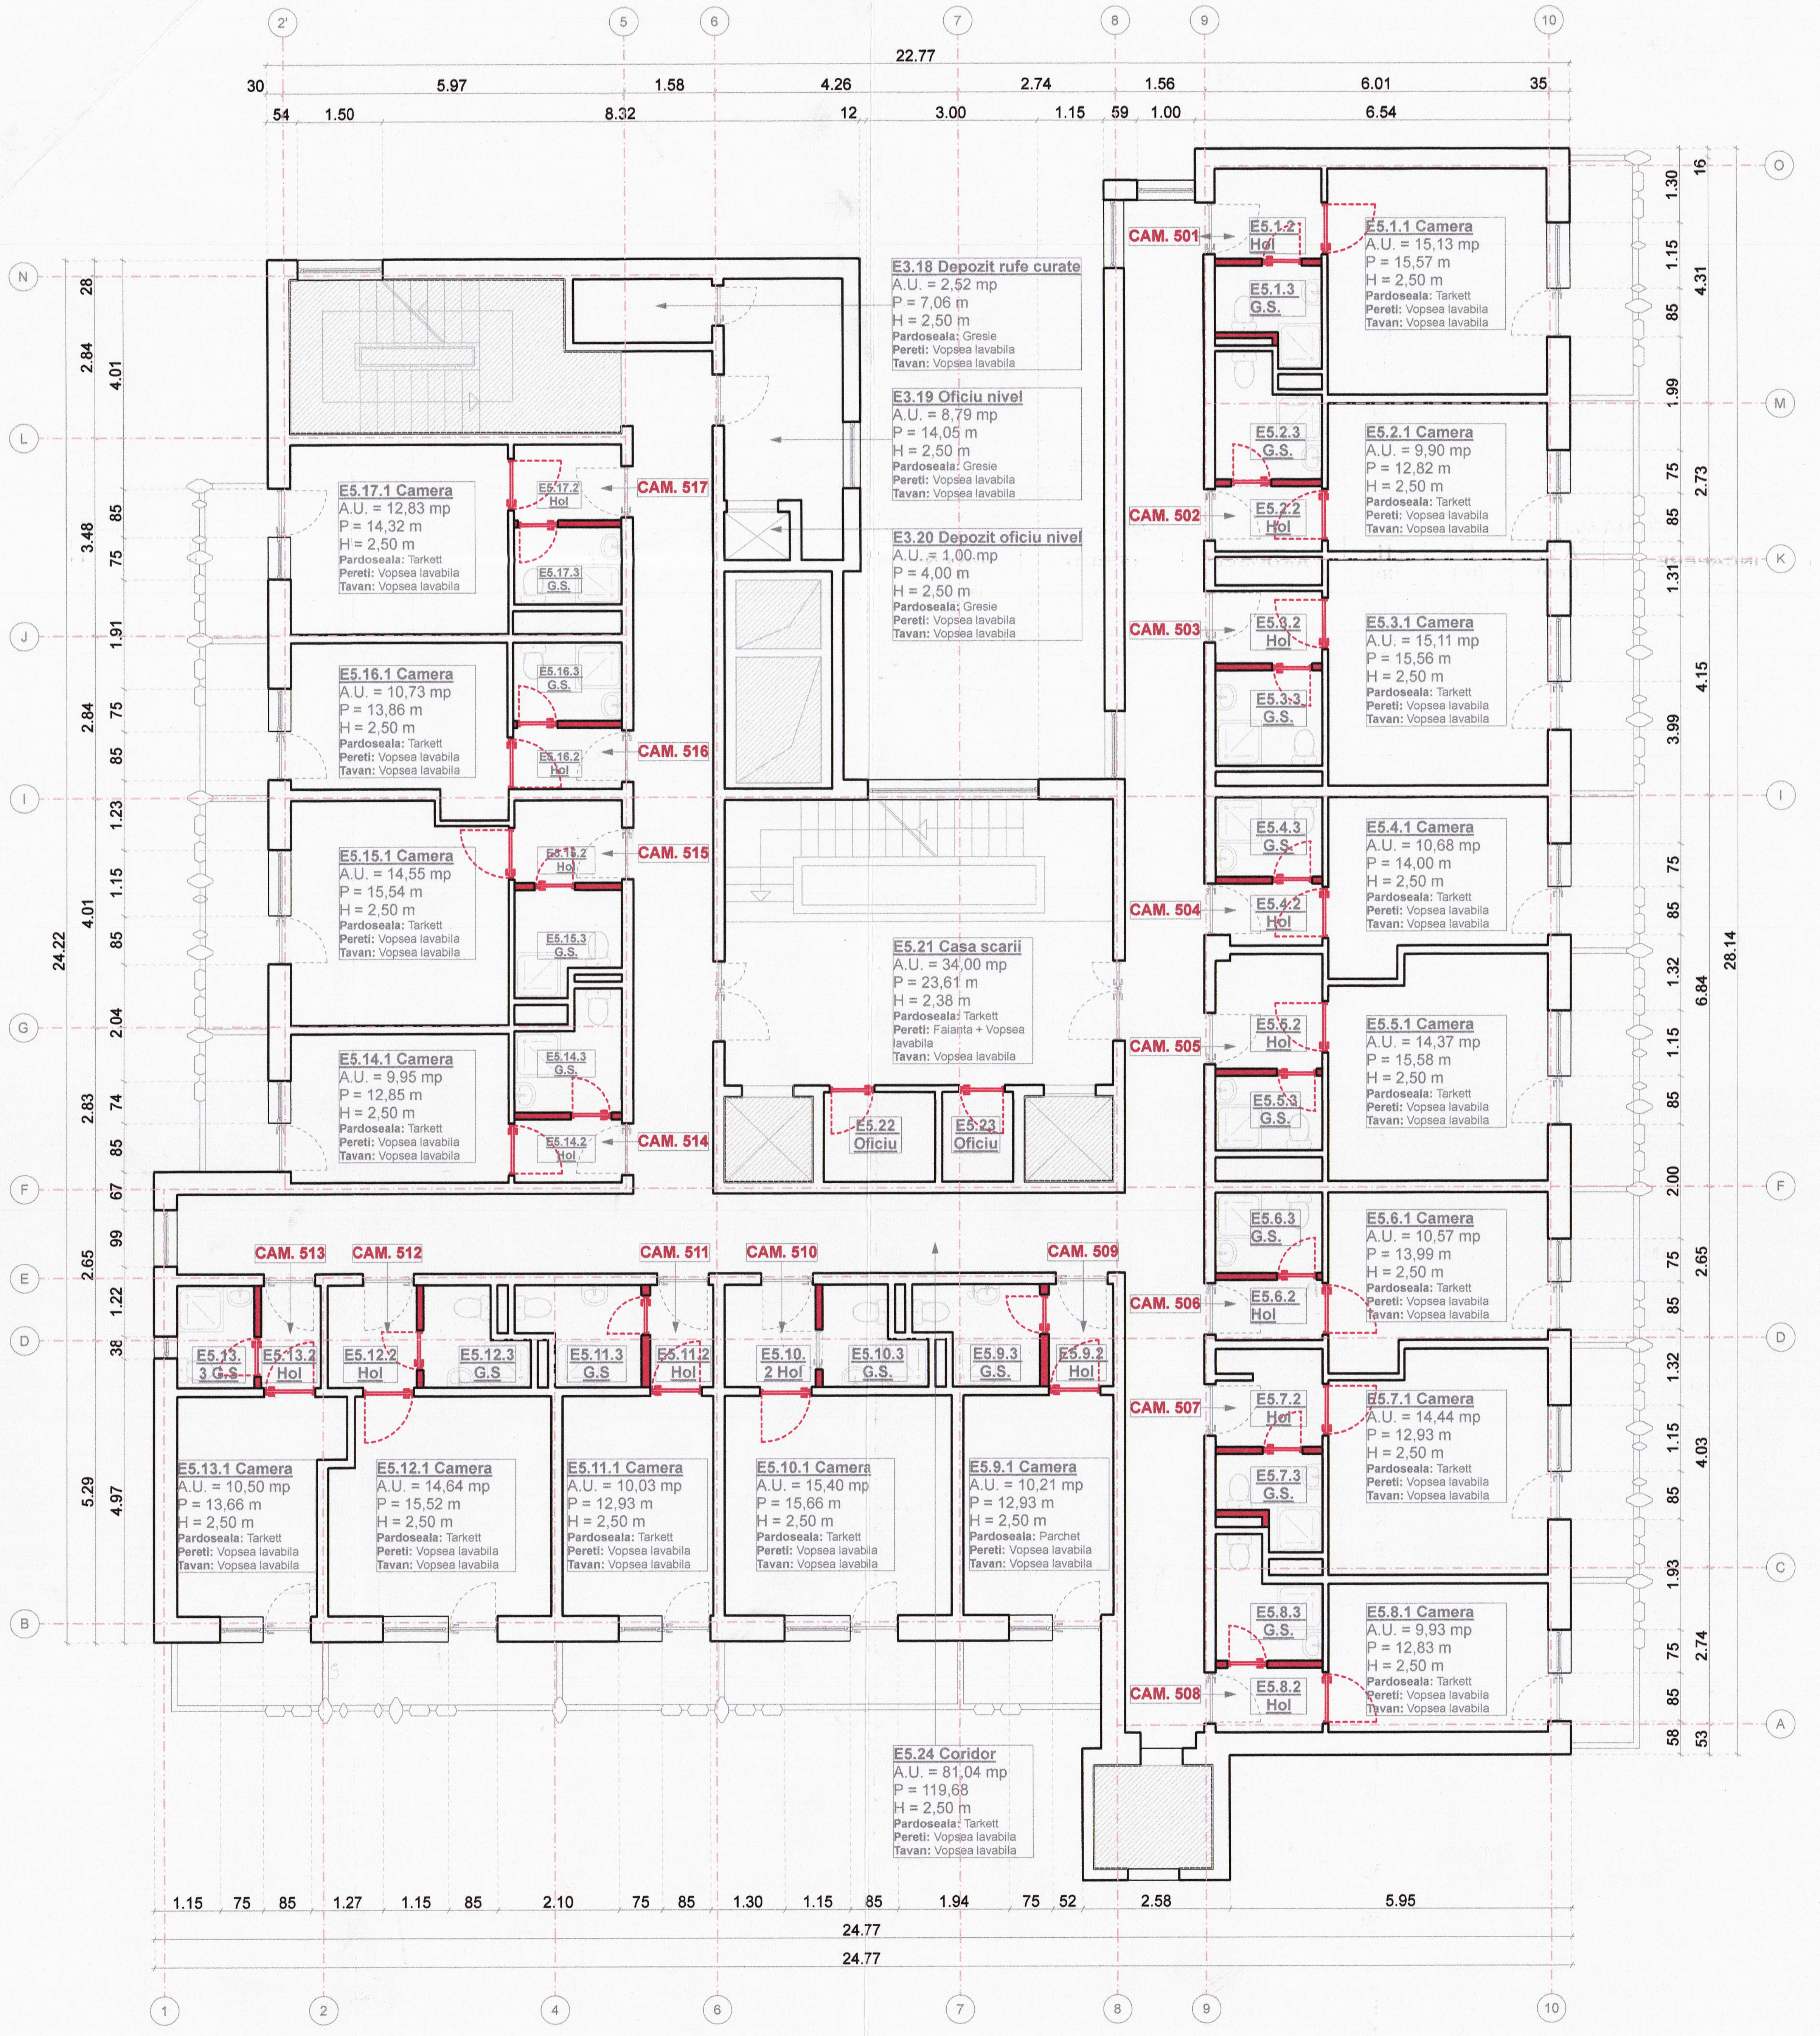

Tamplarie propusa spre inlocuire

Zone care nu fac obiectul interventiilor

CAMERA 501					COD: E5.1		
COD	INCAPERE	A.U. (mp)	P (m)	H (m)	PARDOSELI	PERETI	TAVANE
E5.1.1	Camera	15,13	15,57	2,50	Tarkett	Vopsea lavabila	Vopsea lavabila
E5.1.2	Hol	2,93	6,90	2,50	Tarkett	Vopsea lavabila	Vopsea lavabila
E5.1.3	Grup Sanitar	2,83	7,40	2,50	Gresie	Faianta	Vopsea lavabila

CAMERA 502					COD: E5.2		
COD	INCAPERE	A.U. (mp)	P (m)	H (m)	PARDOSELI	PERETI	TAVANE
E5.2.1	Camera	9,90	12,82	2,50	Tarkett	Vopsea lavabila	Vopsea lavabila
E5.2.2	Hol	2,13	6,05	2,50	Tarkett	Vopsea lavabila	Vopsea lavabila
E5.2.3	Grup Sanitar	3,15	8,25	2,50	Gresie	Faianta	Vopsea lavabila

CAMERA 503					COD: E5.3		
COD	INCAPERE	A.U. (mp)	P (m)	H (m)	PARDOSELI	PERETI	TAVANE
E5.3.1	Camera	15,11	15,56	2,50	Tarkett	Vopsea lavabila	Vopsea lavabila
E5.3.2	Hol	2,42	6,28	2,50	Tarkett	Vopsea lavabila	Vopsea lavabila
E5.3.3	Grup Sanitar	3,13	7,10	2,50	Gresie	Faianta	Vopsea lavabila

CAMERA 504					COD: E5.4		
COD	INCAPERE	A.U. (mp)	P (m)	H (m)	PARDOSELI	PERETI	TAVANE
E5.4.1	Camera	10,68	14,00	2,50	Tarkett	Vopsea lavabila	Vopsea lavabila
E5.4.2	Hol	2,04	5,92	2,50	Tarkett	Vopsea lavabila	Vopsea lavabila
E5.4.3	Grup Sanitar	2,67	6,55	2,50	Gresie	Faianta	Vopsea lavabila

CAMERA 505					COD: E5.5		
COD	INCAPERE	A.U. (mp)	P (m)	H (m)	PARDOSELI	PERETI	TAVANE
E5.5.1	Camera	14,37	15,58	2,50	Tarkett	Vopsea lavabila	Vopsea lavabila
E5.5.2	Hol	3,70	7,76	2,50	Tarkett	Vopsea lavabila	Vopsea lavabila
E5.5.3	Grup Sanitar	2,45	6,36	2,50	Gresie	Faianta	Vopsea lavabila

CAMERA 506					COD: E5.6		
COD	INCAPERE	A.U. (mp)	P (m)	H (m)	PARDOSELI	PERETI	TAVANE
E5.6.1	Camera	10,57	13,99	2,50	Tarkett	Vopsea lavabila	Vopsea lavabila
E5.6.2	Hol	2,05	5,86	2,50	Tarkett	Vopsea lavabila	Vopsea lavabila
E5.6.3	Grup Sanitar	2,64	6,60	2,50	Gresie	Faianta	Vopsea lavabila

CAMERA 507					COD: E5.7		
COD	INCAPERE	A.U. (mp)	P (m)	H (m)	PARDOSELI	PERETI	TAVANE
E5.7.1	Camera	14,44	12,93	2,50	Tarkett	Vopsea lavabila	Vopsea lavabila
E5.7.2	Hol	3,22	8,48	2,50	Tarkett	Vopsea lavabila	Vopsea lavabila
E5.7.3	Grup Sanitar	2,60	2,50	2,50	Gresie	Faianta	Vopsea lavabila

CAMERA 508					COD: E5.8		
COD	INCAPERE	A.U. (mp)	P (m)	H (m)	PARDOSELI	PERETI	TAVANE
E5.8.1	Camera	9,93	12,83	2,50	Tarkett	Vopsea lavabila	Vopsea lavabila
E5.8.2	Hol	2,11	6,00	2,50	Tarkett	Vopsea lavabila	Vopsea lavabila
E5.8.3	Grup Sanitar	2,64	8,20	2,50	Gresie	Faianta	Vopsea lavabila

CAMERA 509					COD: E5.9		
COD	INCAPERE	A.U. (mp)	P (m)	H (m)	PARDOSELI	PERETI	TAVANE
E5.9.1	Camera	10,21	12,93	2,50	Parchet	Vopsea lavabila	Vopsea lavabila
E5.9.2	Hol	3,38	8,05	2,50	Gresie	Vopsea lavabila	Vopsea lavabila
E5.9.3	Grup Sanitar	3,38	5,83	2,50	Gresie	Faianta	Vopsea lavabila

CAMERA 510					COD: E5.10		
COD	INCAPERE	A.U. (mp)	P (m)	H (m)	PARDOSELI	PERETI	TAVANE
E5.10.1	Camera	15,40	15,66	2,50	Tarkett	Vopsea lavabila	Vopsea lavabila
E5.10.2	Hol	2,76	6,76	2,50	Tarkett	Vopsea lavabila	Vopsea lavabila
E5.10.3	Grup Sanitar	2,77	7,35	2,50	Gresie	Faianta	Vopsea lavabila

CAMERA 511					COD: E5.11		
COD	INCAPERE	A.U. (mp)	P (m)	H (m)	PARDOSELI	PERETI	TAVANE
E5.11.1	Camera	10,03	12,93	2,50	Tarkett	Vopsea lavabila	Vopsea lavabila
E5.11.2	Hol	1,97	5,78	2,50	Tarkett	Vopsea lavabila	Vopsea lavabila
E5.11.3	Grup Sanitar	3,32	8,00	2,50	Gresie	Faianta	Vopsea lavabila

CAMERA 512					COD: E5.12		
COD	INCAPERE	A.U. (mp)	P (m)	H (m)	PARDOSELI	PERETI	TAVANE
E5.12.1	Camera	14,64	15,52	2,50	Tarkett	Vopsea lavabila	Vopsea lavabila
E5.12.2	Hol	2,77	6,74	2,50	Tarkett	Vopsea lavabila	Vopsea lavabila
E5.12.3	Grup Sanitar	2,78	7,35	2,50	Gresie	Faianta	Vopsea lavabila

CAMERA 513					COD: E5.13		
COD	INCAPERE	A.U. (mp)	P (m)	H (m)	PARDOSELI	PERETI	TAVANE
E5.13.1	Camera	10,50	13,66	2,50	Tarkett	Vopsea lavabila	Vopsea lavabila
E5.13.2	Hol	1,92	5,68	2,50	Tarkett	Vopsea lavabila	Vopsea lavabila
E5.13.3	Grup Sanitar	2,55	6,30	2,50	Gresie	Faianta	Vopsea lavabila

CAMERA 514					COD: E5.14		
COD	INCAPERE	A.U. (mp)	P (m)	H (m)	PARDOSELI	PERETI	TAVANE
E5.14.1	Camera	9,95	13,85	2,50	Tarkett	Vopsea lavabila	Vopsea lavabila
E5.14.2	Hol	2,80	5,93	2,50	Tarkett	Vopsea lavabila	Vopsea lavabila
E5.14.3	Grup Sanitar	2,78	8,10	2,50	Gresie	Faianta	Vopsea lavabila

CAMERA 515					COD: E5.15		
COD	INCAPERE	A.U. (mp)	P (m)	H (m)	PARDOSELI	PERETI	TAVANE
E5.15.1	Camera	14,55	15,54	2,50	Tarkett	Vopsea lavabila	Vopsea lavabila
E5.15.2	Hol	2,71	6,62	2,50	Tarkett	Vopsea lavabila	Vopsea lavabila
E5.15.3	Grup Sanitar	3,18	7,50	2,50	Gresie	Faianta	Vopsea lavabila

CAMERA 516					COD: E5.16		
COD	INCAPERE	A.U. (mp)	P (m)	H (m)	PARDOSELI	PERETI	TAVANE
E5.16.1	Camera	10,73	13,86	2,50	Tarkett	Vopsea lavabila	Vopsea lavabila
E5.16.2	Hol	2,00	5,91	2,50	Tarkett	Vopsea lavabila	Vopsea lavabila
E5.16.3	Grup Sanitar	2,71	6,50	2,50	Gresie	Faianta	Vopsea lavabila

CAMERA 517					COD: E5.17		
COD	INCAPERE	A.U. (mp)	P (m)	H (m)	PARDOSELI	PERETI	TAVANE
E5.17.1	Camera	12,83	14,32	2,50	Gresie	Vopsea lavabila	Vopsea lavabila
E5.17.2	Hol	2,51	6,38	2,50	Gresie	Vopsea lavabila	Vopsea lavabila
E5.17.3	Grup Sanitar	2,69	6,45	2,50	Gresie	Faianta	Vopsea lavabila

Proiectant : BOMACA PROIECT S.R.L.
C.U.I.: 18241044, Nr.Reg.Com. J15/1313/2005
Punct de lucru : Targoviste, str. Plt. Ditescu Stan nr.1 – 3, et.2
Mobil: 0730701000; 0730703000;
email : office@bomaca.ro

Beneficiarul investitiei: **Spitalul de Recuperare Bradet**

Amplasament lucrare: **Judetul Arges, Comuna Bradulet, Sat Bradetu, Nr. 73H**

Proiect Nr. **478**

Specificatie	Nume si prenume	Semnatura	Scara **1:100**	Titlu proiect: **Lucrari de reabilitare saloane si grupuri sanitare, sali de tratament, dotari cu echipamente medicale si nemedicale**	Faza **P.T.E.**
Sef proiect:	Arh. Meseşan Laura				
Proiectat:	Arh. Tudor Radu - Mihail		Data: **2025**	Titlu plansa: **OB. 1 - Plan etaj 5 - Releveu**	Specialit: Arhitectura
Procesat:	Arh. Tudor Radu - Mihail				Plansa nr. **A08**
Verificat:	Ing. Constantin Cornelia				

Este interzisa reproducerea, reprezentarea, executarea sau difuzarea, deformarea sau modificarea proiectului fara consimtamantul autorului (sef proiect proiectant), conform legii dreptului de autor nr. 8/ 1996. In caz contrar, actiunea se supune legii penale si atrage despagubiri civile

CHIRIAC V. RAUL-DUMITRU
ORDINUL ARHITECTILOR DIN ROMÂNIA 6776 Liliana Laura MESEŞAN
BOMACA PROIECT S.R.L.