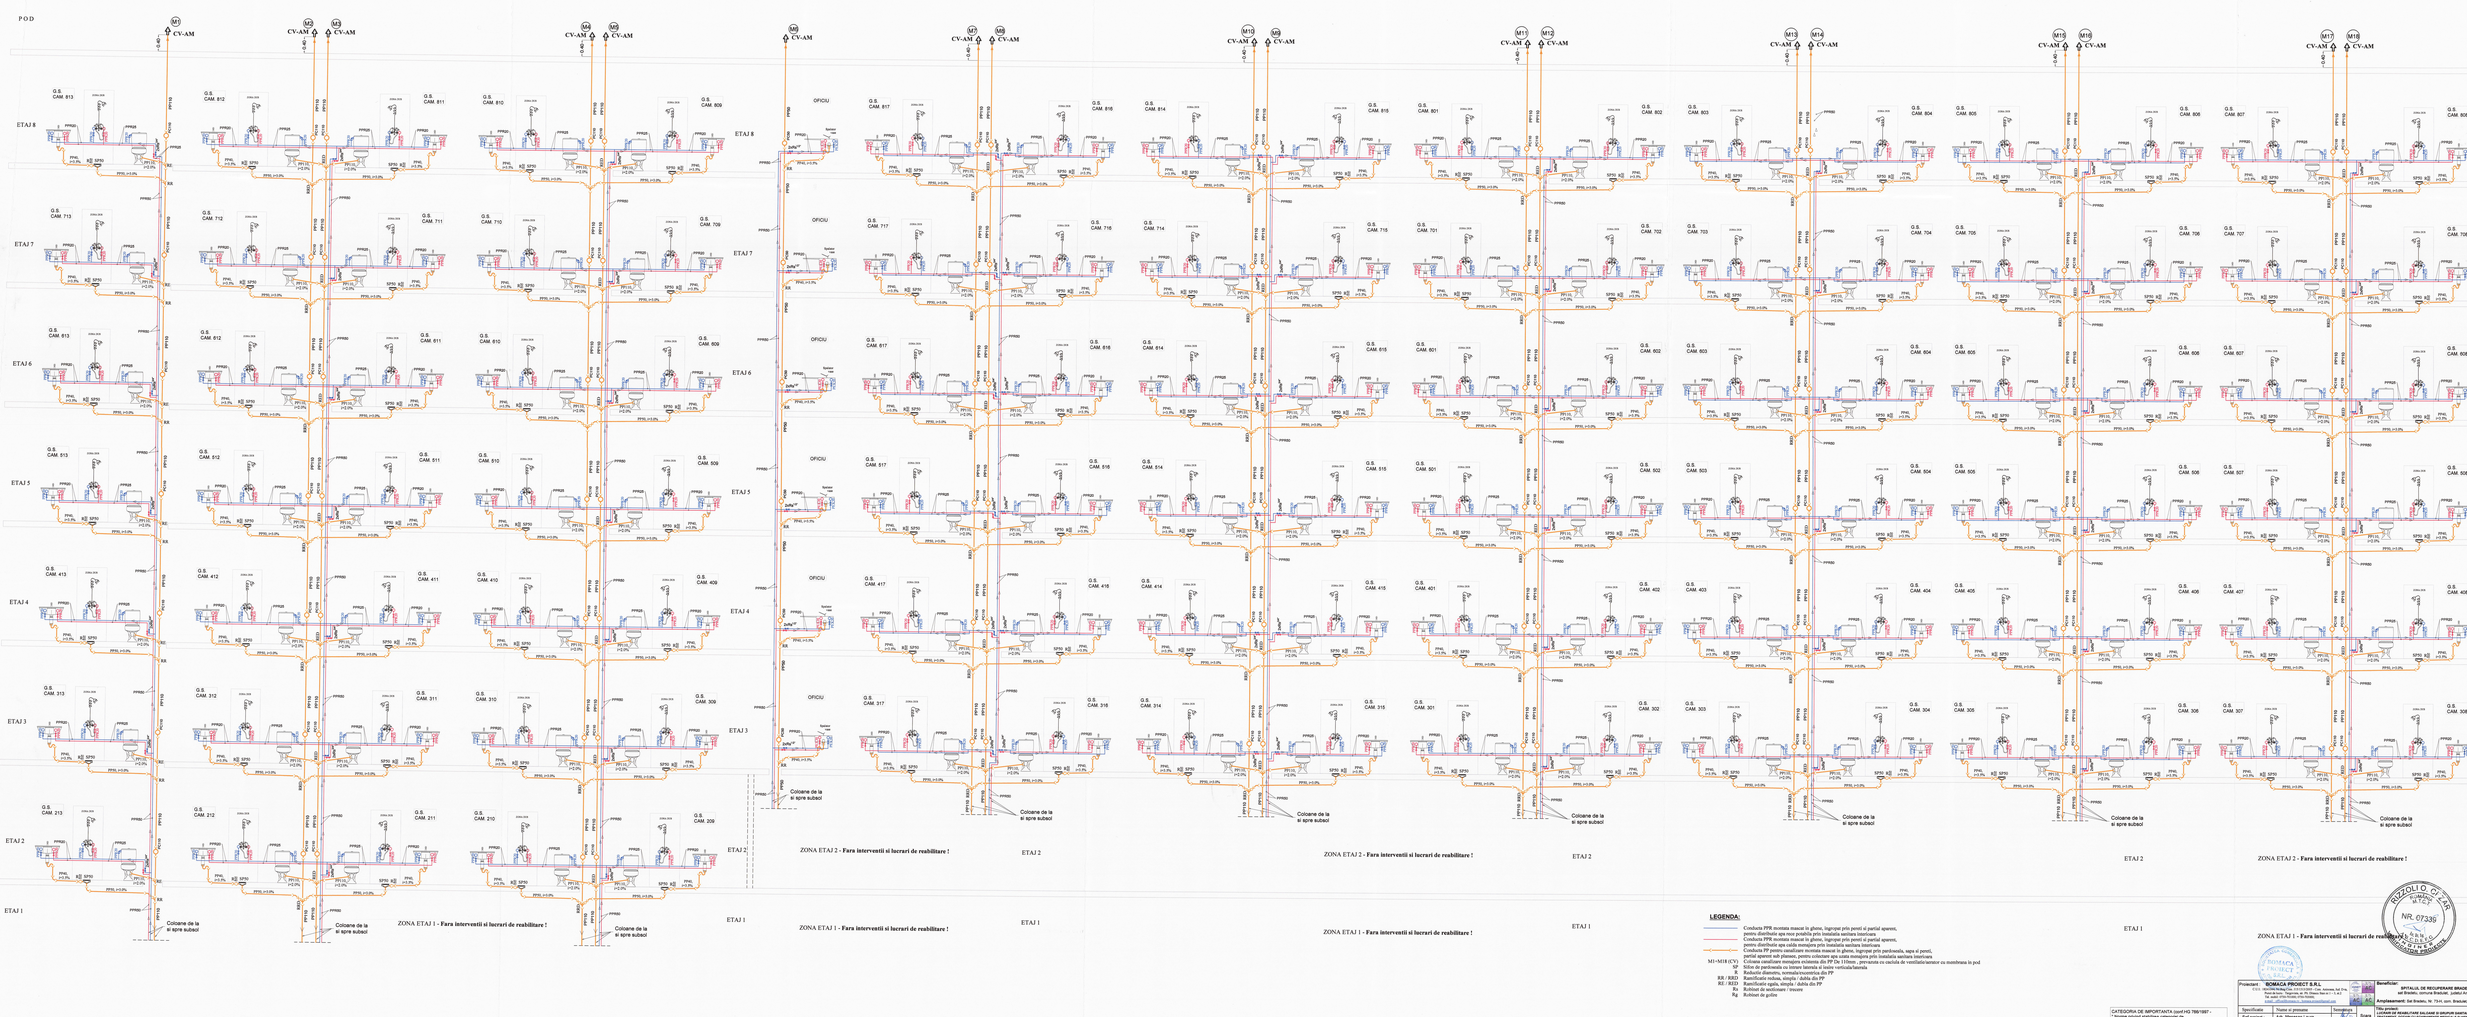

LEGENDA:

- Conducta PPR montata mascat in gleznuri, ingropat prin pereti si partial aparent, pentru distribuitie apa rece potabila prin instalatia sanitara interioara
- Conducta PPR montata mascat in gleznuri, ingropat prin pereti si partial aparent, pentru distribuitie apa calda menajera prin instalatia sanitara interioara
- Conducta PP pentru canalizare montata mascat in gleznuri, ingropat prin pereti/soba, sapa si pereti, partial aparent sub planseu, pentru colectare apa uzata menajera prin instalatia sanitara interioara






Rg - Robinet de golire

CATEGORIA DE IMPORTANTA (conf HG 766/1997 - * Norme privind stabilirea categoriei de importanta a constructiilor *)
Construcţie de importanţă normală
Conf. HG nr.925/1995 exigentelor de calitate ... le nes C


Specificatie	Titular si proiectanti	Semnătura	Scara	Titlu proiect:	LUCRARI DE REABILITARE SALOANE SI GRUPURI SANITARE SALA DE RECUPERARE,FIZIOTERAPIE,KINETOTERAPIE SI MEDICINA FIZICA
Şef proiect	Arh. Mitelean Laura				
Proiectat	Ing. Bahlkeu Magda		Faza	Titlu planse:	INSTALATII SANITARE CLADIRE SPITAL
Proiectat	Ing. Dumitrescu Constantin		Data	Planse nr.	03
Verificat	Ing. Constantin Cornelia				

Scara	
Faza	P.T.E.
Executat	Martie/
Planse nr.	03
Revizia	02

ROMACA PROJECT S.R.L. C.U.I. RO 18 [illegible] NR. 07335

Acest proiect este proprietatea intelectuala a ROMACA PROJECT S.R.L. Nu poate fi copiat sau folosit fara acordul scris al proiectantului.

AC-1350/2021