


RELEVU C1 - PARTER

Scala 1:100

ANEXA NR. II

SPAȚIU CE URMEAZĂ A FI ÎNCHIRIAT

Nr. cadastral al terenului		Adresa imobilului: Municipiul Pitesti, str. Garoafelor, nr. 6, parter, unitate individuala 2, judetul Arges	
106709			
Cartea Funciara colectiva nr.			
Cod unitate individuala (U)		UAT	PITESTI
		CF Individuala	
		106709-C1- U2	

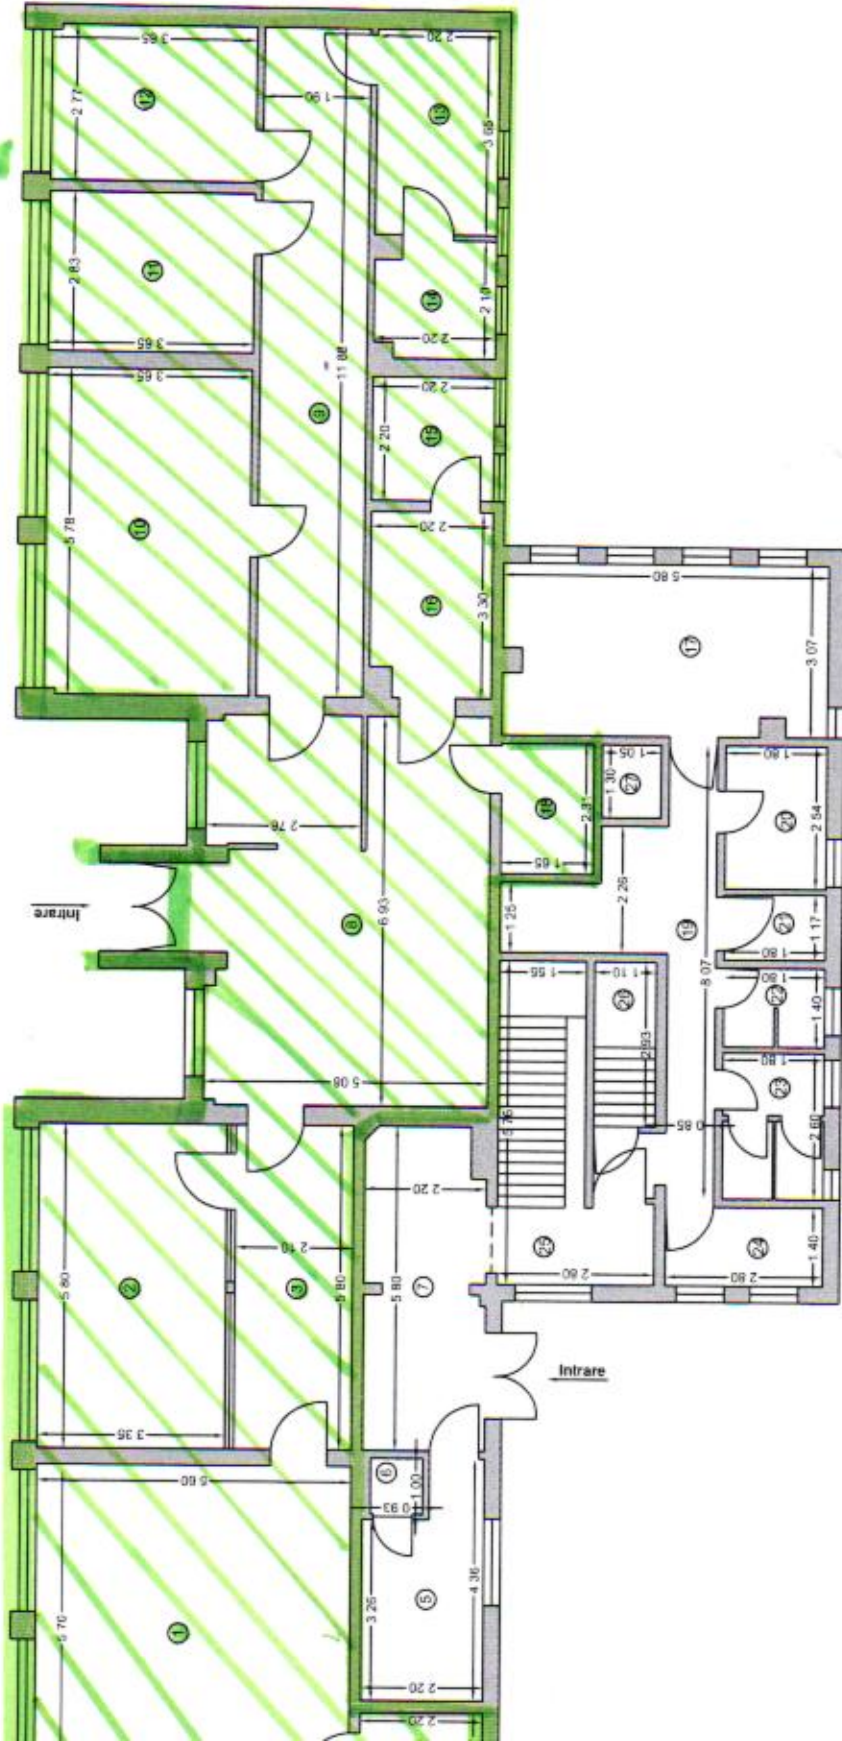

Nr. crt.	Denumire incalzire	Supraf. u (mp)
1	Sala sedinta	32.5
2	Cabinet	19.4
3	Hol	12.2
4	Vestiar	3.0
5	Cabinet	8.3
6	Grup sanitar	1.0
7	Hol	12.4
8	Hol	36.4
9	Hol	22.5
10	Camera extractie	21.1
11	Mix amplificare	10.3
12	Amplificare RT-PCR	10.1
13	Depozit reactivi	8.0
14	Depozit	4.3
15	Grup sanitar	4.8
16	Hol	7.0
17	Sala parafina	17.5
18	Depozit deseur	3.8
19	Hol	13.3
20	Pregalire parafina	4.6
21	Grup sanitar	2.1
22	Grup sanitar	2.5
23	Grup sanitar	4.6
24	Magazie	3.9
Suprafata Utila = 265.6 mp		
25	Casa scari	10.8
26	Casa scari	3.2
27	Ascensor alimentia	1.4
Suprafata Totala = 281.0 mp		

Executant		Data
GEANI-ION PATRU		
Aut. Seria RO-AG-F, Nr. 0166, Categorie B		22.10.20
GEOPOSSOLUTION SRL		
Aut. Seria RO-B-J, Nr. 3000, Clasa III		
Receptionat		
76072/08.11.2024		

Digitally signed by
Marius-Calin
Malancu

Digitally signed
by Geani-Ion
Patru
Date: 2024.11.07
16:24:15 +02'00'