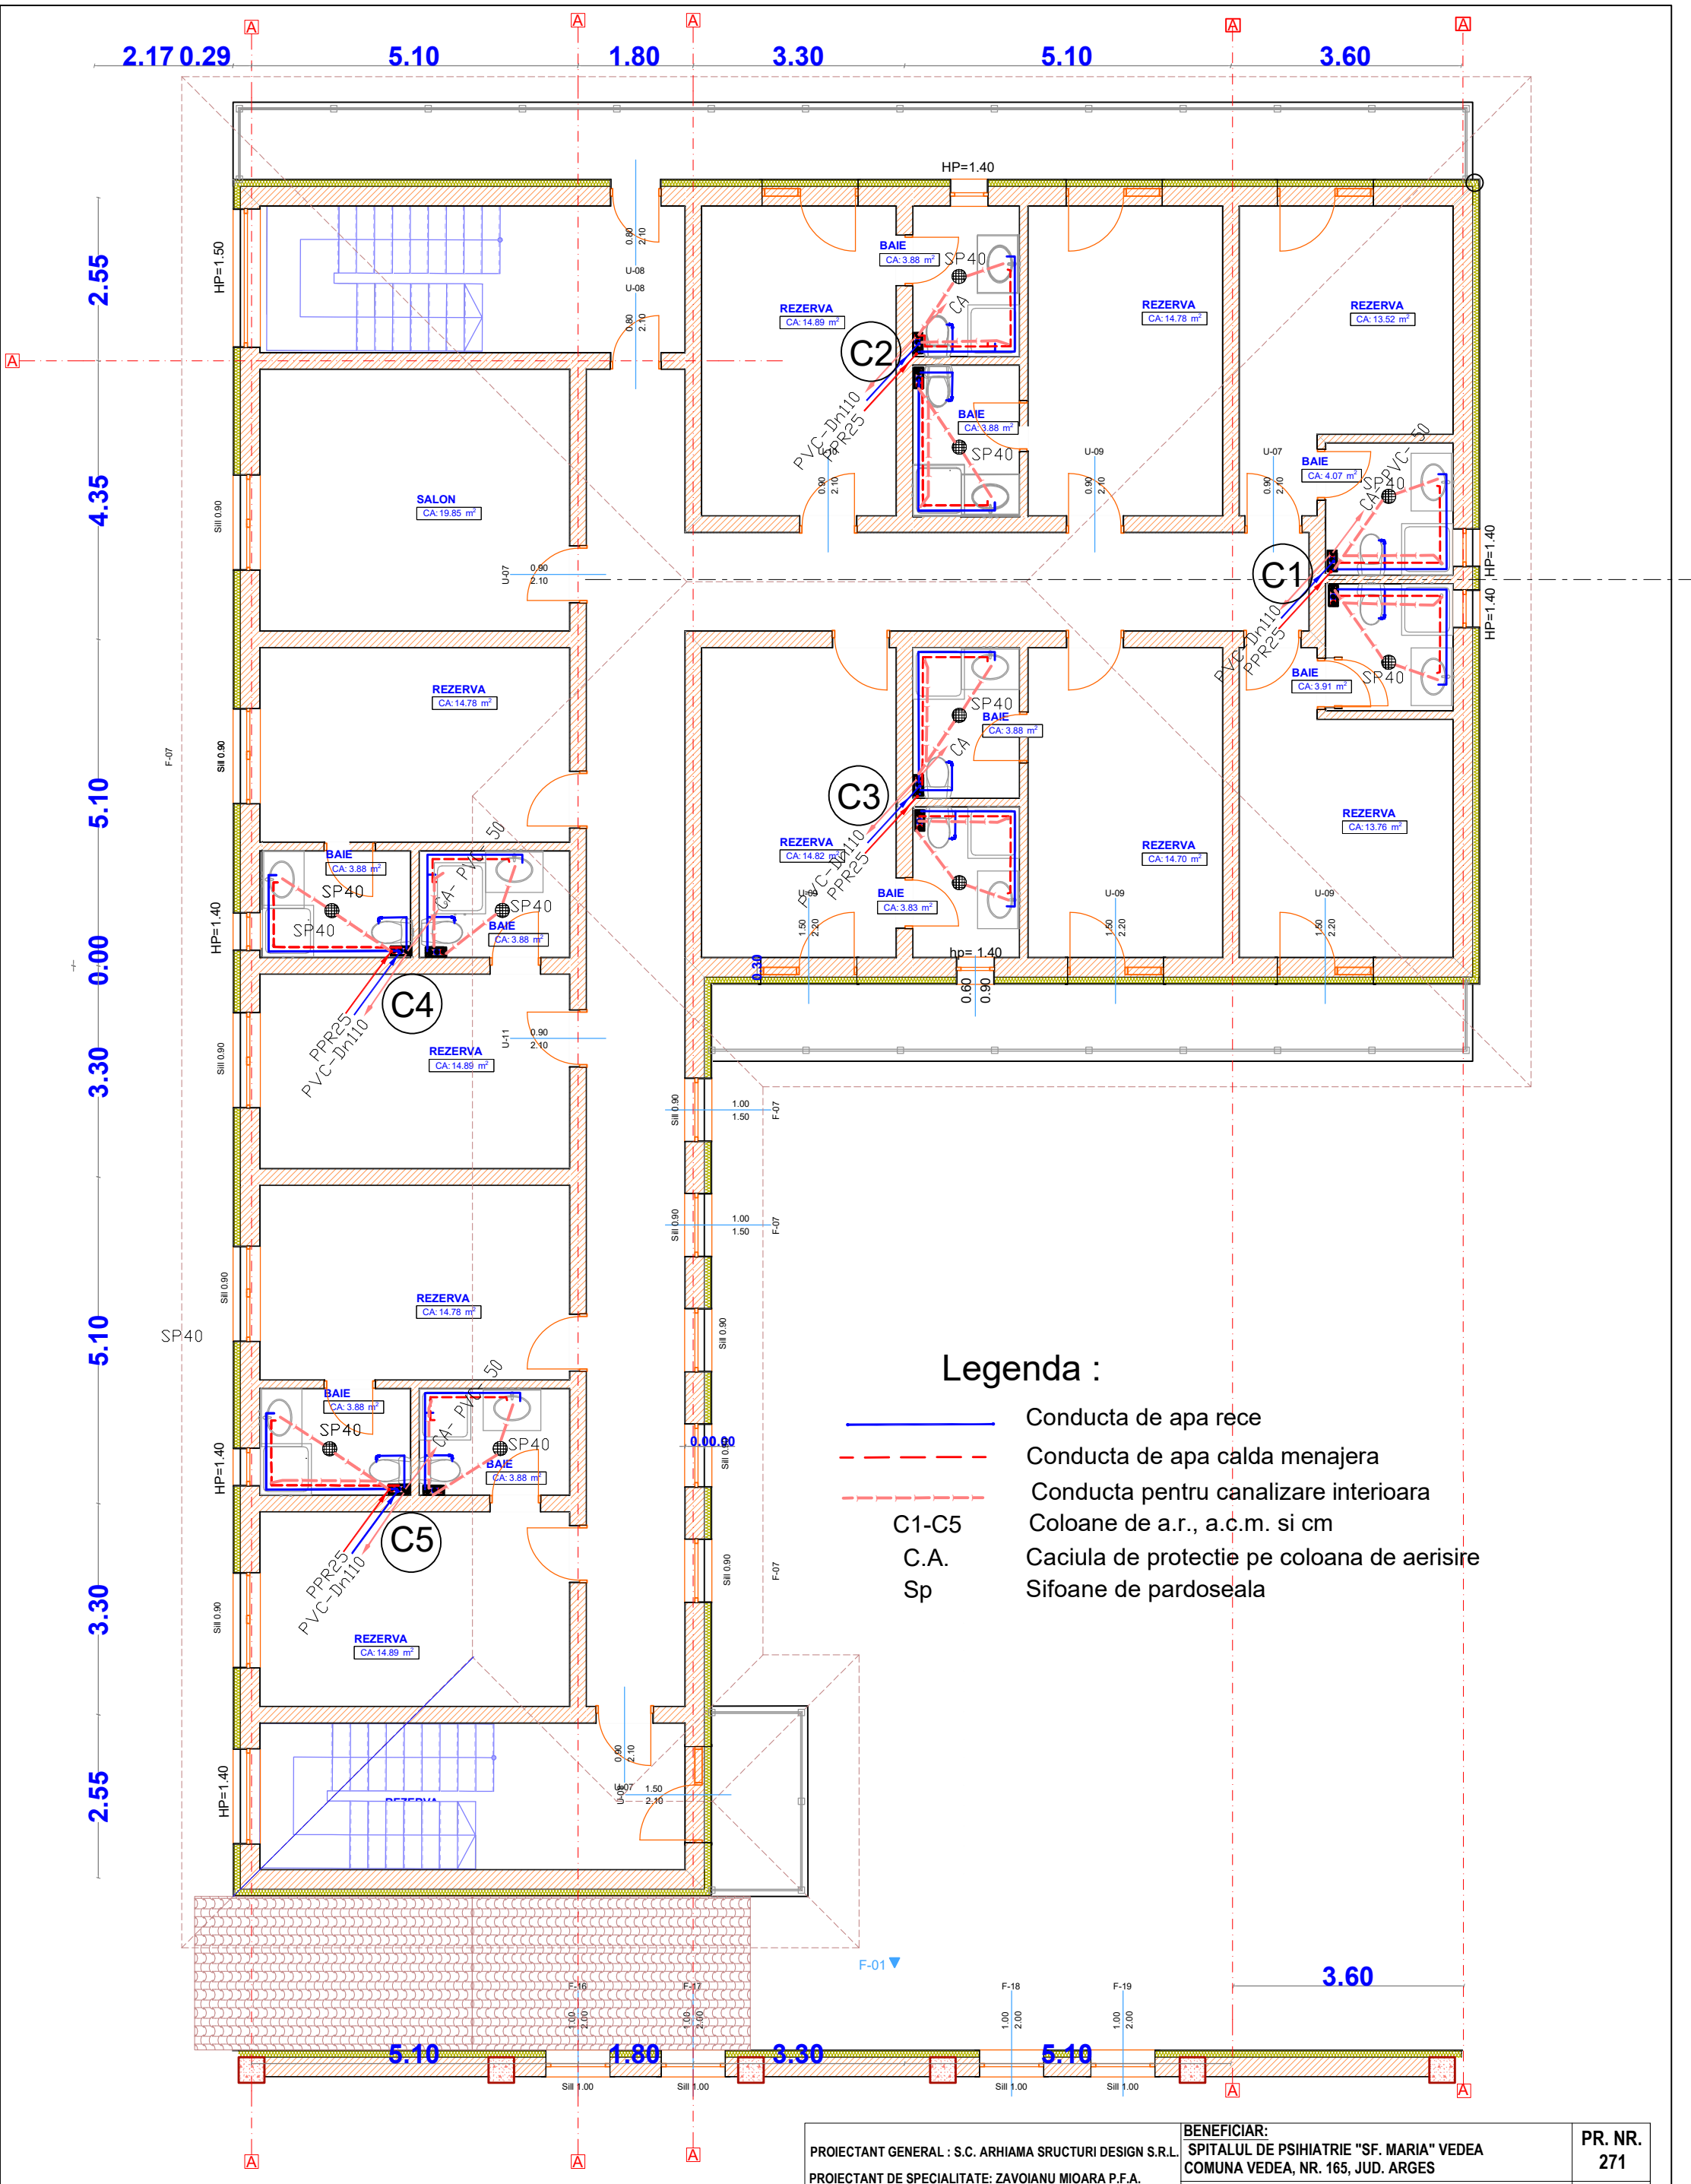

Legenda :

	Conducta de apa rece
	Conducta de apa calda menajera
	Conducta pentru canalizare interioara
C1-C5	Coloane de a.r., a.c.m. si cm
C.A.	Caciula de protectie pe coloana de aerisire
Sp	Sifoane de pardoseala

PROIECTANT GENERAL : S.C. ARHIAMA SRUCTURI DESIGN S.R.L. PROIECTANT DE SPECIALITATE: ZAVOIANU MIOARA P.F.A.				BENEFICIAR: SPITALUL DE PSIHIATRIE "SF. MARIA" VEDEA COMUNA VEDEA, NR. 165, JUD. ARGES	PR. NR. 271
SPECIFICATIE	NUME	SEMNATURA	SCARA 1:100	TITLU PROIECT: EXTINDERE SPITAL PENTRU TERAPIE OCUPATIONALA SI RECUPERARE IN SISTEM AMBULATORIU, SPITALUL DE PSIHIATRIE ,, SF. MARIA "	FAZA P.T.
SEF PROIECT	arh. Amalia GUGUI				
PROIECTAT	ing. Mioara Zavoianu		DATA 01/2025	TITLU PLANSA: PLAN ETAJ- CORP F INSTALATII SANITARE	PL. NR. S2
REDACTAT	ing. Mioara Zavoianu				