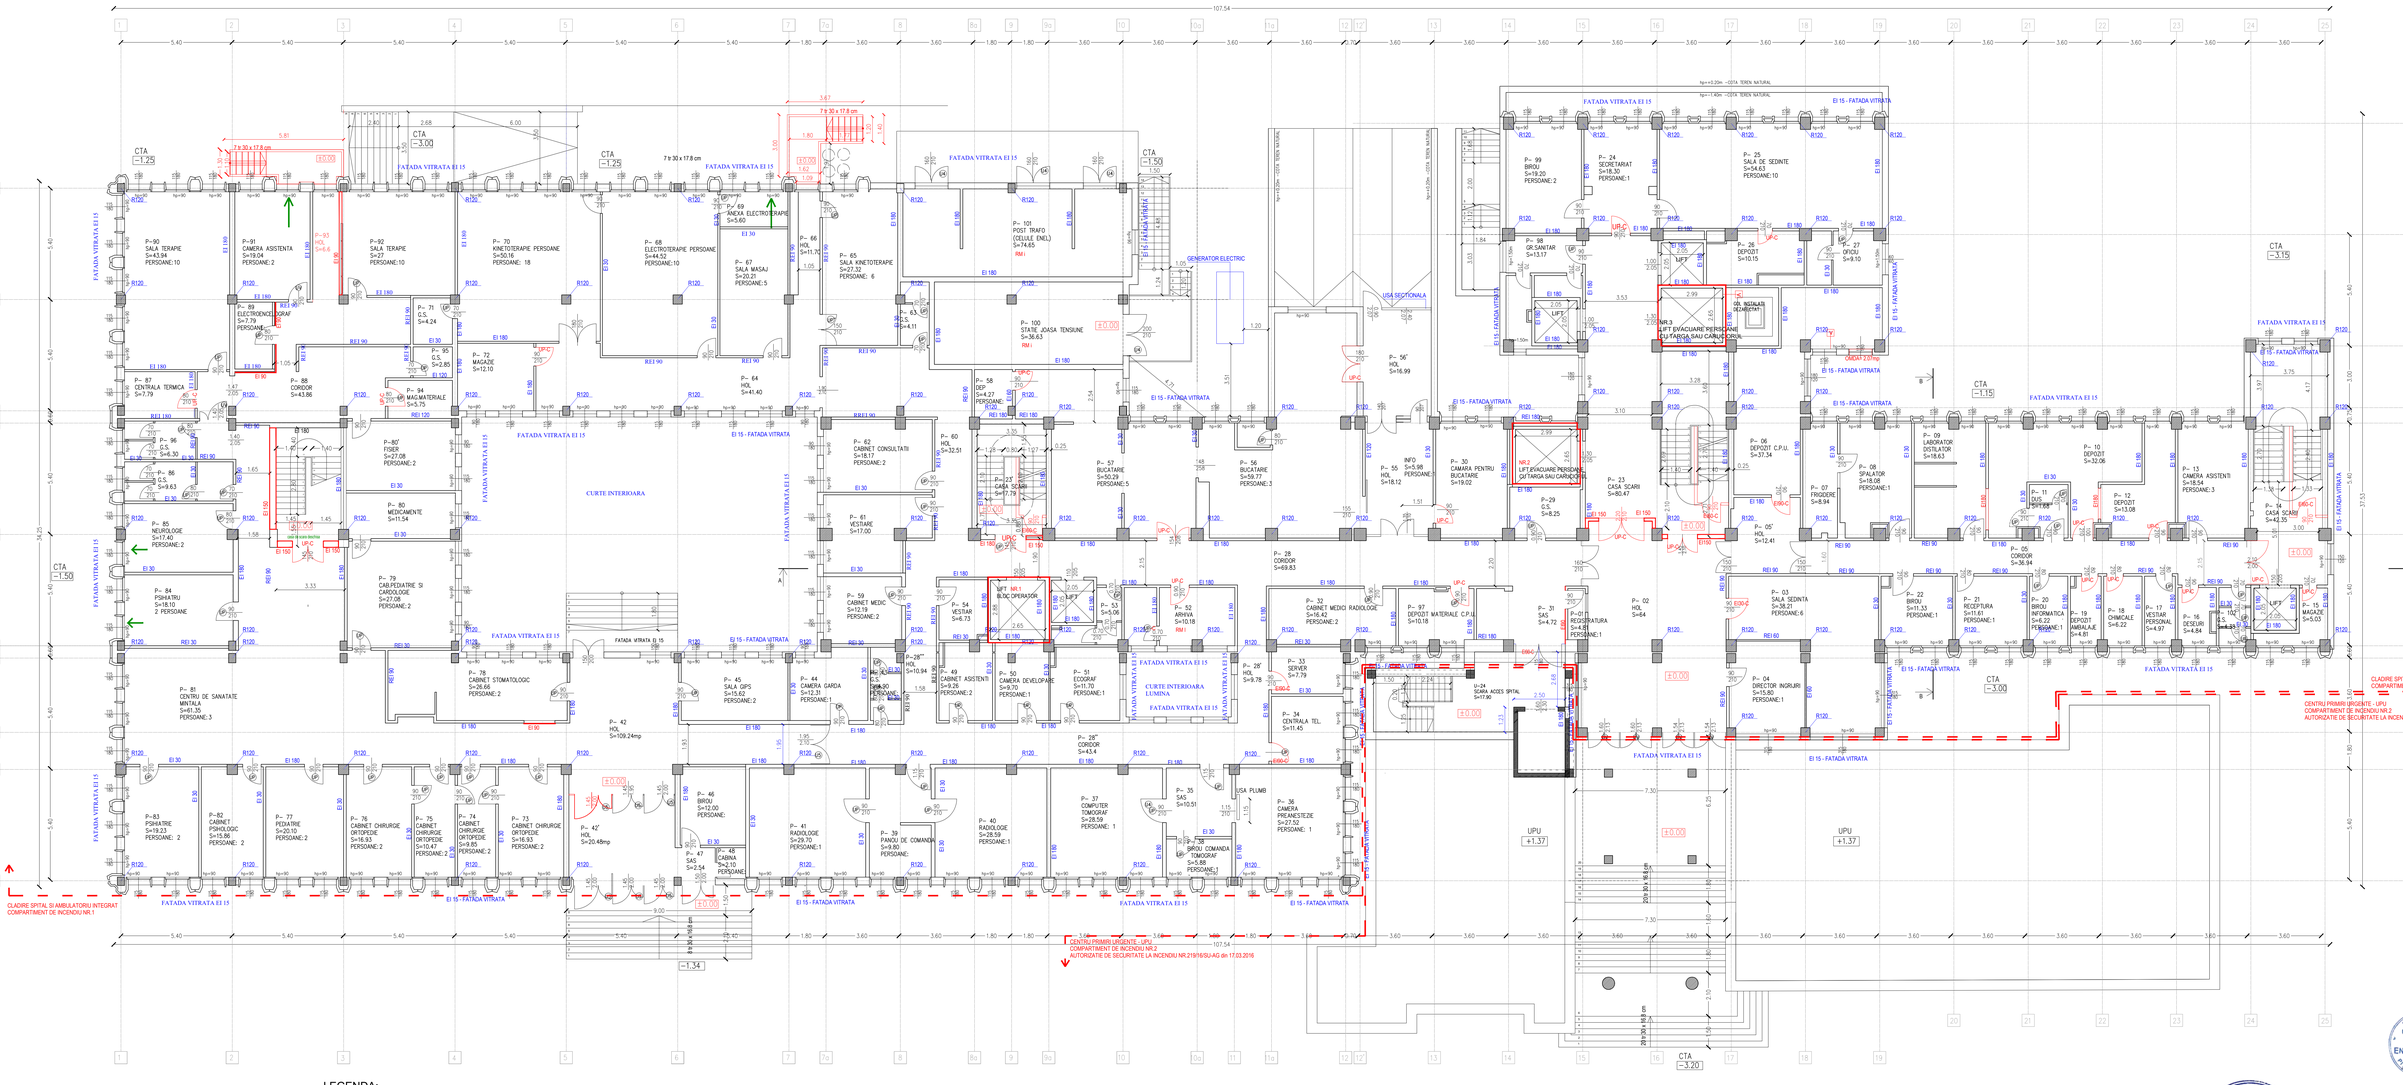
P= 90 SALA TERAPIE S=43.94 PERSOANE:10
P=91 CAMERA ASISTENTA S=19.04 PERSOANE:2
P= 92 SALA TERAPIE S=27 PERSOANE:10
P= 70 KINETOTERAPIE PERSOANE S=50.16 PERSOANE: 18
P= 68 ELECTROTERAPIE PERSOANE S=44.52 PERSOANE:10
P= 69 ANEXA ELECTROTERAPIE S=5.60
P= 66 HOL S=11.70
P= 65 SALA KINETOTERAPIE S=27.32 PERSOANE: 6
P= 67 SALA MASAJ S=20.21 PERSOANE:5
P= 89 ELECTROCHEIOGRAF S=7.79 PERSOANE
P= 71 G.S. S=4.24
P= 95 G.S. S=2.85
P= 72 MAGAZIE S=2.10
P= 87 CENTRALA TERMICA S=7.79
P= 88 CORIDOR S=43.86
P= 94 MACULATERIALE S=3.75
P= 64 HOL S=41.40
P= 101 POST TRAFO (CELULE ENEL) S=74.65
P= 100 STATIE JOASA TENSIUNE S=36.63
P= 63 G.S. S=4.11
P= 58 DEP S=4.27 PERSOANE:
P= 25 CASA SCARI S=7.79
P= 96 G.S. S=6.30
P= 86 G.S. S=9.63
P= 85 NEUROLOGIE S=17.40 PERSOANE:2
P= 84 PSIHIATRU S=18.10 2 PERSOANE
P= 80 MEDICAMENTE S=11.54
P= 87 FISER S=27.08 PERSOANE:2
P= 79 CARDIOPEDIATRIE SI CARDIOLOGIE S=27.08 PERSOANE:2
P= 62 CABINET CONSULTATII S=18.17 PERSOANE:2
P= 60 HOL S=32.51
P= 59 CABINET MEDIC S=12.19 PERSOANE:2
P= 57 BUCATARIE S=50.29 PERSOANE:5
P= 56 BUCATARIE S=59.77 PERSOANE:3
P= 55 INFO S=5.98 HOL S=18.12 PERSOANE:
P= 30 CAMERA PENTRU BUCATARE S=19.02
P= 29 G.S. S=8.25
P= 23 CASA SCARI S=80.47
P= 28 CORIDOR S=69.83
P= 54 VESTIAR S=6.73
P= 53 S=5.06
P= 52 ARHIVA S=10.18
P= 32 CABINET MEDICI RADIOLOGIE S=16.42 PERSOANE:2
P= 97 DEPOZIT MATERIALE C.P.U. S=10.18
P= 31 SAS S=4.72
P= 02 HOL S=64
P= 03 SALA SEDINTA S=38.21 PERSOANE:6
P= 04 DIRECTOR INGRIJIRI S=15.80 PERSOANE:1
P= 05 HOL S=12.41
P= 06 DEPOZIT C.P.U. S=37.34
P= 07 FRIGIDERE S=8.94
P= 08 SPALATOR S=8.08 PERSOANE:1
P= 09 LABORATOR DISTILATOR S=18.63
P= 10 DEPOZIT S=32.06
P= 11 G.S. S=1.68
P= 12 DEPOZIT S=13.08
P= 13 CAMERA ASISTENTI S=18.54 PERSOANE:3
P= 14 CASA SCARI S=42.35
P= 15 MAGAZIE S=5.03
P= 16 DESURI S=4.84
P= 17 VESTIAR PERSONAL S=4.97
P= 18 CHIMICALE S=8.22
P= 19 DEPOZIT AMBULANTE S=4.81
P= 20 BIROU INFORMATICA S=8.22 PERSOANE:1
P= 21 RECEPTURA S=11.61 PERSOANE:1
P= 22 BIROU S=11.33 PERSOANE:1
P= 99 BIROU S=19.20 PERSOANE: 2
P= 24 SECRETARIAT S=18.30 PERSOANE:1
P= 25 SALA DE SEDINTE S=54.63 PERSOANE:10
P= 98 GR.SANITAR S=13.17
P= 26 DEPOZIT S=10.15
P= 56 HOL S=16.99
P= 83 PSIHIATRE S=19.23 PERSOANE: 2
P= 82 CABINET PSIHOLOGIC S=15.86 PERSOANE: 2
P= 77 PEDIATRE S=20.10 PERSOANE:2
P= 76 CABINET CHIRURGIE ORTOPEDIE S=16.93 PERSOANE:2
P= 75 CABINET CHIRURGIE ORTOPEDIE S=10.47 PERSOANE:2
P= 74 CABINET CHIRURGIE ORTOPEDIE S=9.85 PERSOANE:2
P= 73 CABINET CHIRURGIE ORTOPEDIE S=16.93 PERSOANE:2
P= 42 HOL S=20.48mp
P= 46 BIROU S=12.00 PERSOANE:
P= 47 SAS S=2.54
P= 48 CABINA S=2.10 PERSOANE:
P= 41 RADIOLOGIE S=29.70 PERSOANE:1
P= 39 PANOU DE COMANDA S=9.80 PERSOANE:
P= 40 RADIOLOGIE S=28.59 PERSOANE:1
P= 37 COMPUTER TOMOGRAF S=28.59 PERSOANE: 1
P= 35 SAS S=10.51
P= 38 BIROU COMANDA TOMOGRAF S=5.88 PERSOANE:1
P= 36 CAMERA PREANESTEZIE S=27.53 PERSOANE: 1
P= 33 SERVER S=7.79
P= 34 CENTRALA TEL. S=11.45
U=24 SCARA ACCES SPITAL S=17.90
CURTE INTERIOARA
CURTE INTERIOARA LUMINA
FATADA VITRATA EI 15
FATADA VITRATA EI 30
RE1 90
RE1 180
RE1 120
RE1 60
RE1 30
UPU +1.37
CTA -1.25
CTA -3.00
CTA -1.50
CTA -3.15
CTA -1.15
CTA -3.20
CTA -1.34
GENERATOR ELECTRIC
USA SECTIONALA
USA PLUMB
LIFT MP1 BLOCOPERATOR
UP-C
