



Planșa nr. 3.2.2. Infrastructurile tehnice ale teritoriului - propuneri
 Rețele energetice, telecomunicații, gospodărirea apelor, managementul deșeurilor

Legenda generală

- Municipiu de importanță națională (reședință de județ)
- Municipiu de importanță interjudețeană sau județeană
- Oraș
- Sat reședință de comună
- Sat aparținător sau localitate componentă

Limite administrative

- Limita regiunilor de dezvoltare
- Limita teritoriului județean
- Limită UATB
- Localități

Hidrografie

- Cursuri de apă principale
- Lacuri, iazuri, bălți

Infrastructura de comunicație rutieră

- Autostradă
- Drum național-european
- Autostradă în execuție / în implementare
- Drum expres
- Drum național
- Drum județean
- Drum comunal

Infrastructura de comunicație feroviară

- Căi feroviare

Legenda specifică

Gospodărirea apelor și îmbunătățiri funciare

- Lucrări pentru asigurarea necesarului de apă pentru toate categoriile de consumatori*
- Dezvoltarea și reabilitarea infrastructurii de îmbunătățiri funciare (irigații, desecări, combatere eroziune)
 - Extinderea și reabilitarea infrastructurii de apărare împotriva inundațiilor
 - Lucrări de combatere și prevenire a inundațiilor în zonele de risc, prin regularizări de râuri, îndiguri de maluri, acumulări temporare
 - Monitorizarea calității apelor subterane și de suprafață

Lucrări de combatere și prevenire a alunecărilor de teren prin amenajarea versanților și refacerea stabilității acestora

- Reabilitarea terenurilor degradate
- Consolidarea zonelor afectate de alunecări de teren active

Sisteme de alimentare cu apă și canalizare

- Investiții în infrastructura de alimentare cu apă potabilă ale operatorului regional
- Investiții în infrastructura de apă potabilă ale UAT-urilor
- Investiții în infrastructura de apă uzată ale UAT-urilor
- Amenajări pentru colectarea apelor pluviale

Rețele energetice

Energie electrică

- Extinderea și modernizarea rețelelor de distribuție a energiei electrice
- Eficientizarea energetică a sistemelor de iluminat public

Rețeaua Transelectrica

- LEA 400 kV
- LEA 220 kV
- LEA 400kV (75 m (37,5 m stânga - dreapta))
- LEA 220kV (55 m (27,5 m stânga - dreapta))

Gaze naturale

- Înființarea / extinderea sistemelor de alimentare cu gaze naturale

Rețeaua Transgaz

- Conductă transport
- Conductă BRUA
- Conductă tehnologică
- Conductă terți

Zone de protecție

- Zonă de protecție 20m
- Zonă de protecție 200m

Energie regenerabilă

- Construcția de parcuri fotovoltaice pentru consumul public
- Dotarea clădirilor publice cu panouri fotovoltaice
- Construire centrale eoliene
- Construcția de centrale pe bază de biomasă
- Înființarea de unități de producere a hidrogenului verde

Rețele de telecomunicații și transmitere de date

- Stație de monitorizare ANCOM
- Dezvoltarea și modernizarea rețelei existente
- Îmbunătățirea semnalului de telefonie mobilă
- Amenajare puncte de acces gratuit Wi-fi
- Amenajare rețele de comunicații subterane prin fibră optică
- Investiții pentru asigurare telefonie mobilă și internet în bandă largă

Salubritate și managementul deșeurilor

- Dezvoltarea și modernizarea serviciilor existente*
- Construcția de stații de sortare și tratare deșeurii
 - Amenajare puncte / centre de aport voluntar a deșeurilor
 - Amenajare insule ecologice digitalizate pentru colectarea selectivă a deșeurilor
 - Amenajare platforme pentru compost
 - Amenajare platforme pentru deșeurii din construcții
 - Amenajare platforme pentru depozitarea deșeurilor de grajd

Titlu proiect:

ELABORAREA PLANULUI DE AMENAJARE A TERITORIULUI JUDEȚEAN ARGEȘ

Beneficiar:

CONSILIUL JUDEȚEAN ARGEȘ

Titlu planșă:

Planșa nr. 3.2.2. Infrastructurile tehnice ale teritoriului - propuneri
Rețele energetice, telecomunicații, gospodărirea apelor, managementul deșeurilor

Data

5.2026

Contract

10894 / 25.06.2024

Nr. planșă

nr. 3.2.2

Scara

1:140000

Director de proiect:

Șef lucr. dr. geogr.-urb.
Sandu-Ciprian MOLDOVAN

Consultant științific:

Acad. prof. univ. dr. geogr.-urb.
József BENEDEK

Specialiști-consultanți:



Ing.-urb. Niculina NEGOIȚĂ
Dr. Iulia HĂRĂNGUȘ

Specialiști GIS - Intocmit planșă

Conf. univ. dr. Titus-Cristian MAN
Dr. Iulia HĂRĂNGUȘ
Geomat. dr. geogr. Bogdan-Eugen DOLEAN

Contractant general:

UNIVERSITATEA BABEȘ-BOLYAI
Facultatea de Geografie

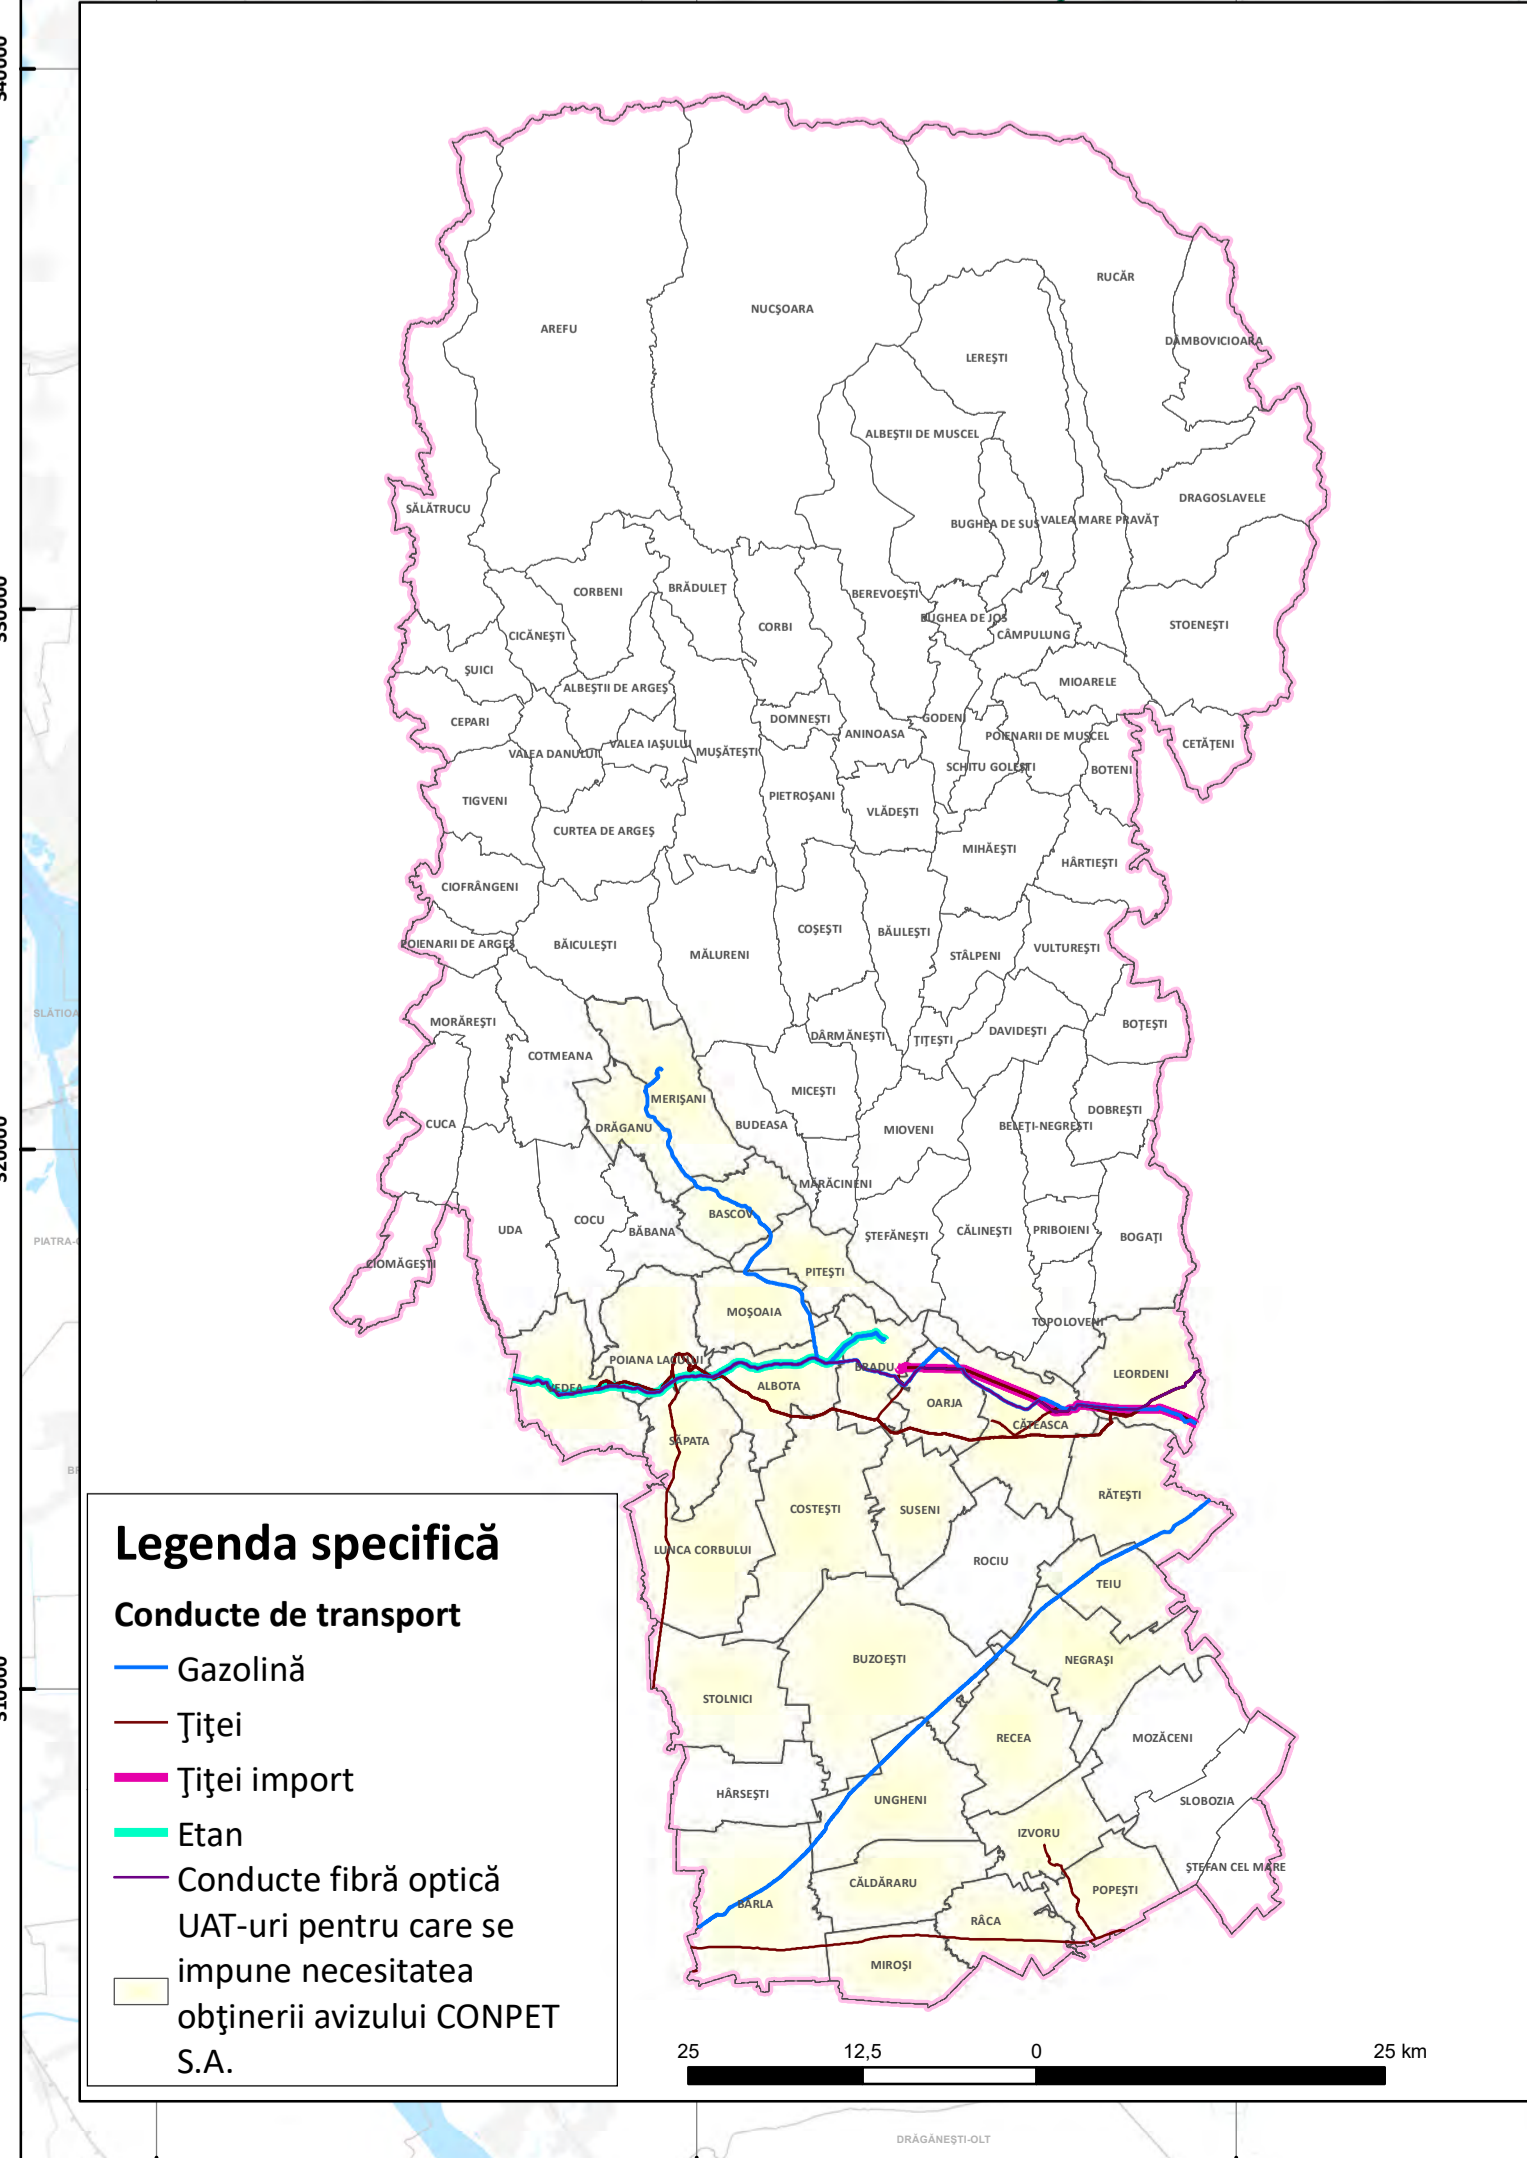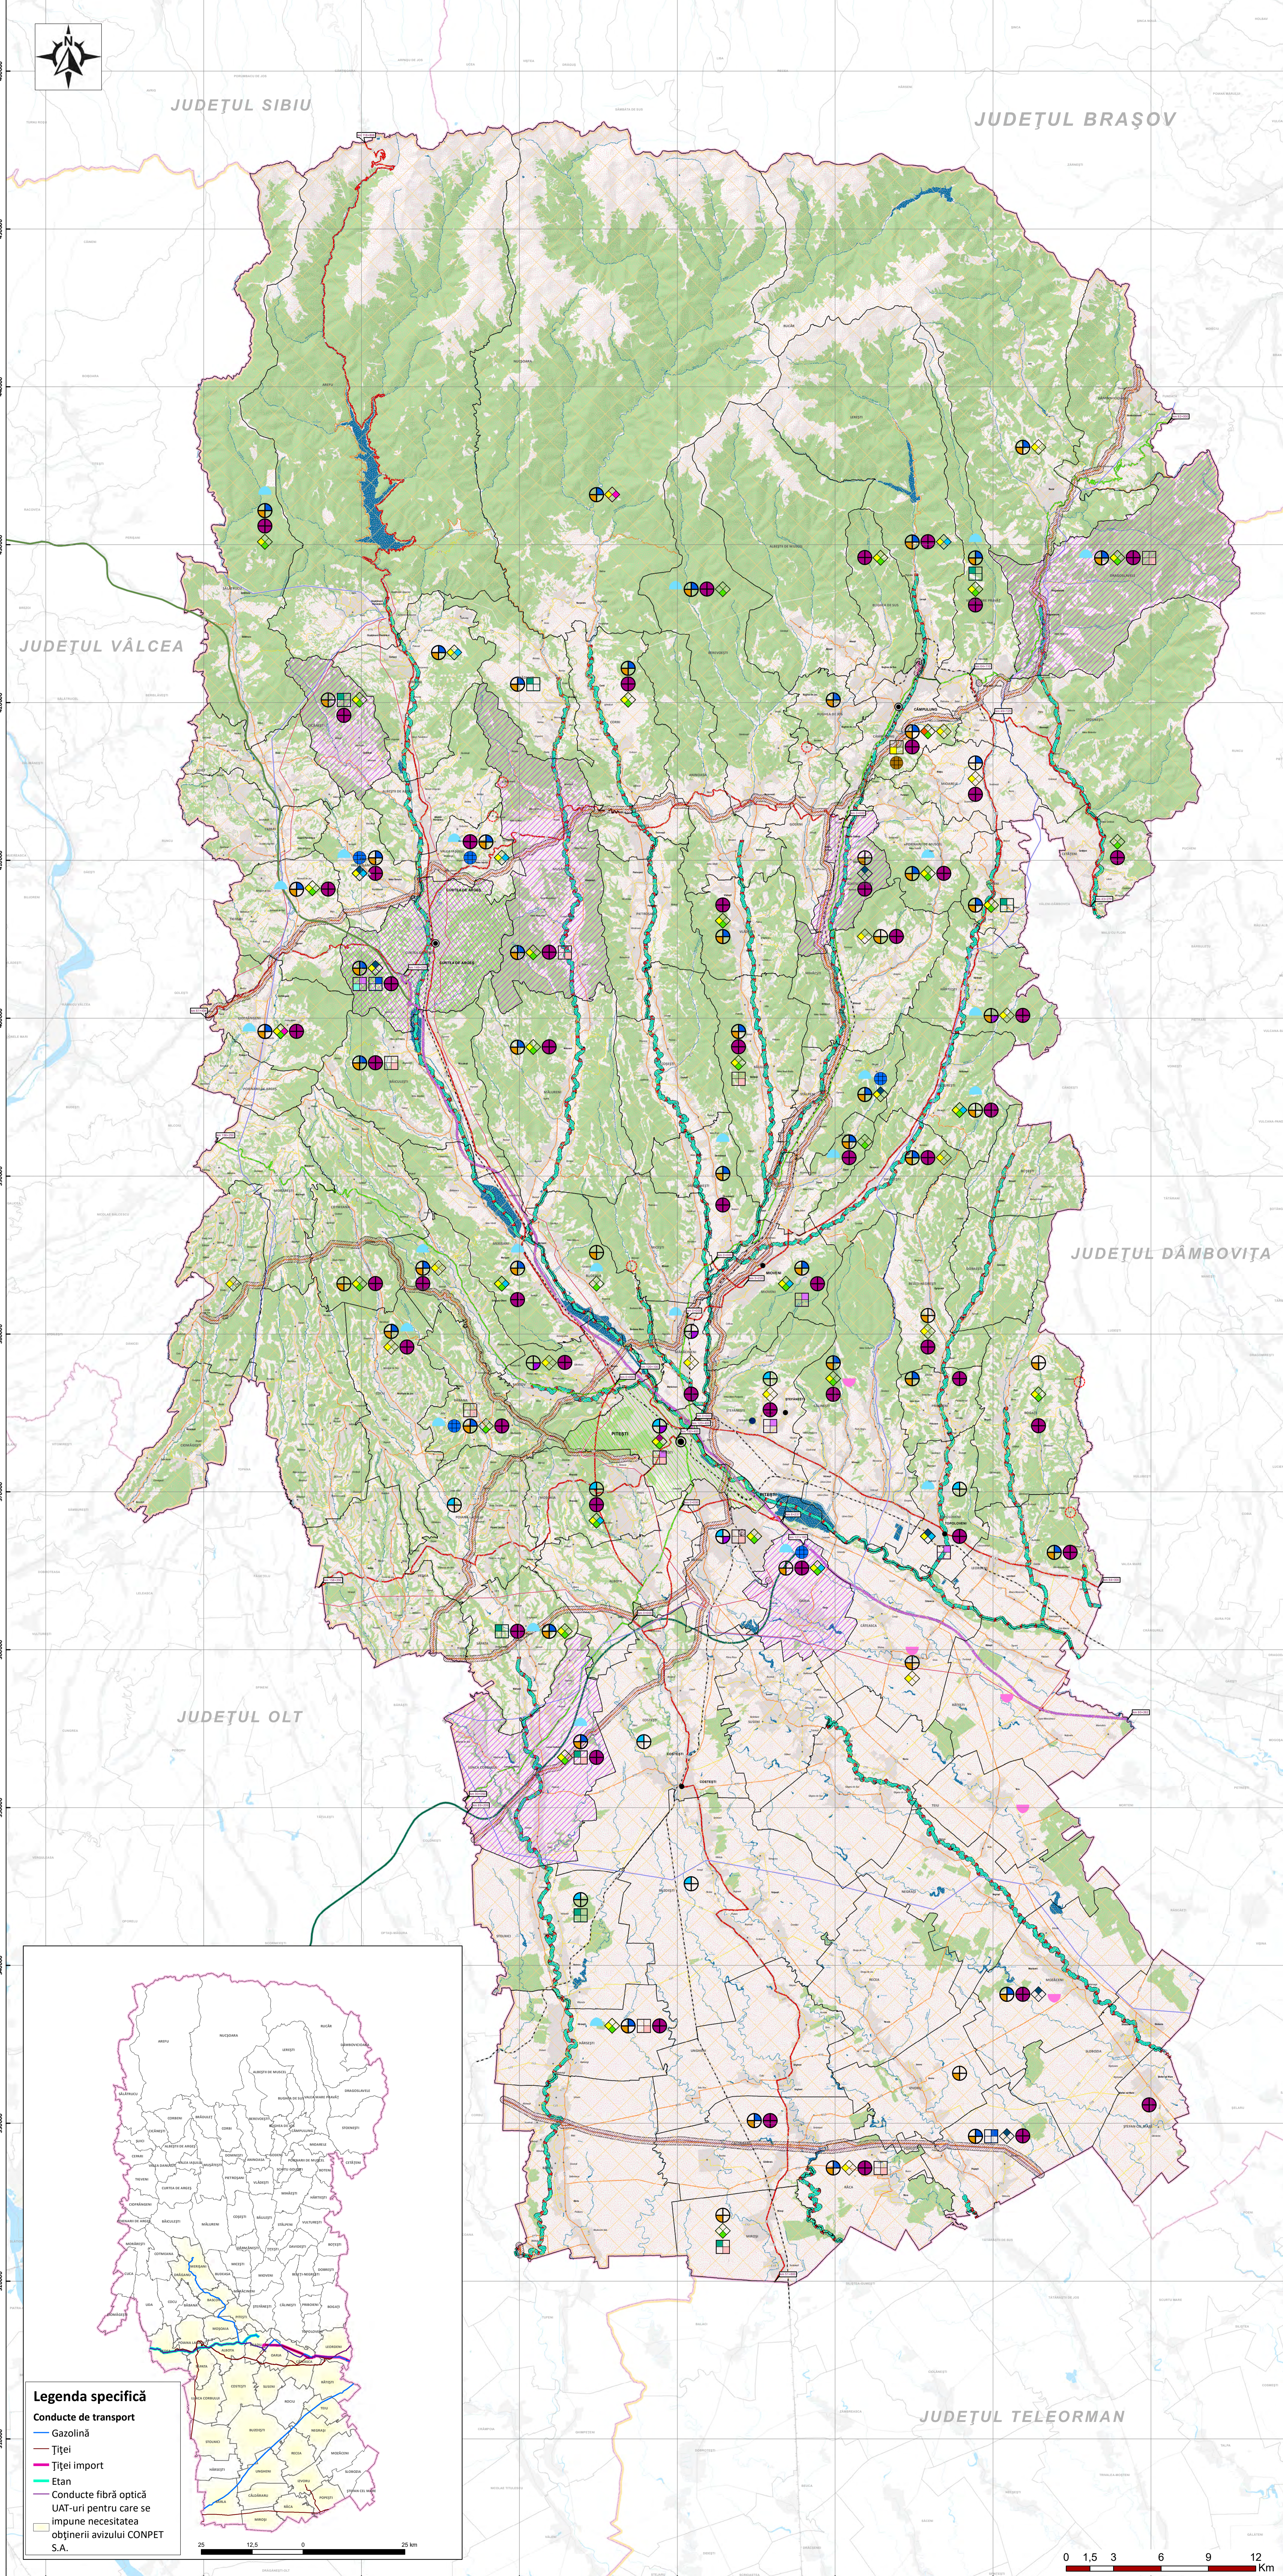

- Legenda specifică**
- Conducte de transport**
- Gazolină
 - Țiței
 - Țiței import
 - Etan
 - Conducte fibră optică
 - UAT-uri pentru care se impune necesitatea obținerii avizului CONPET S.A.

