
Schema de principiu a instalației termice cu pompe de căldură (centrala termică C9)

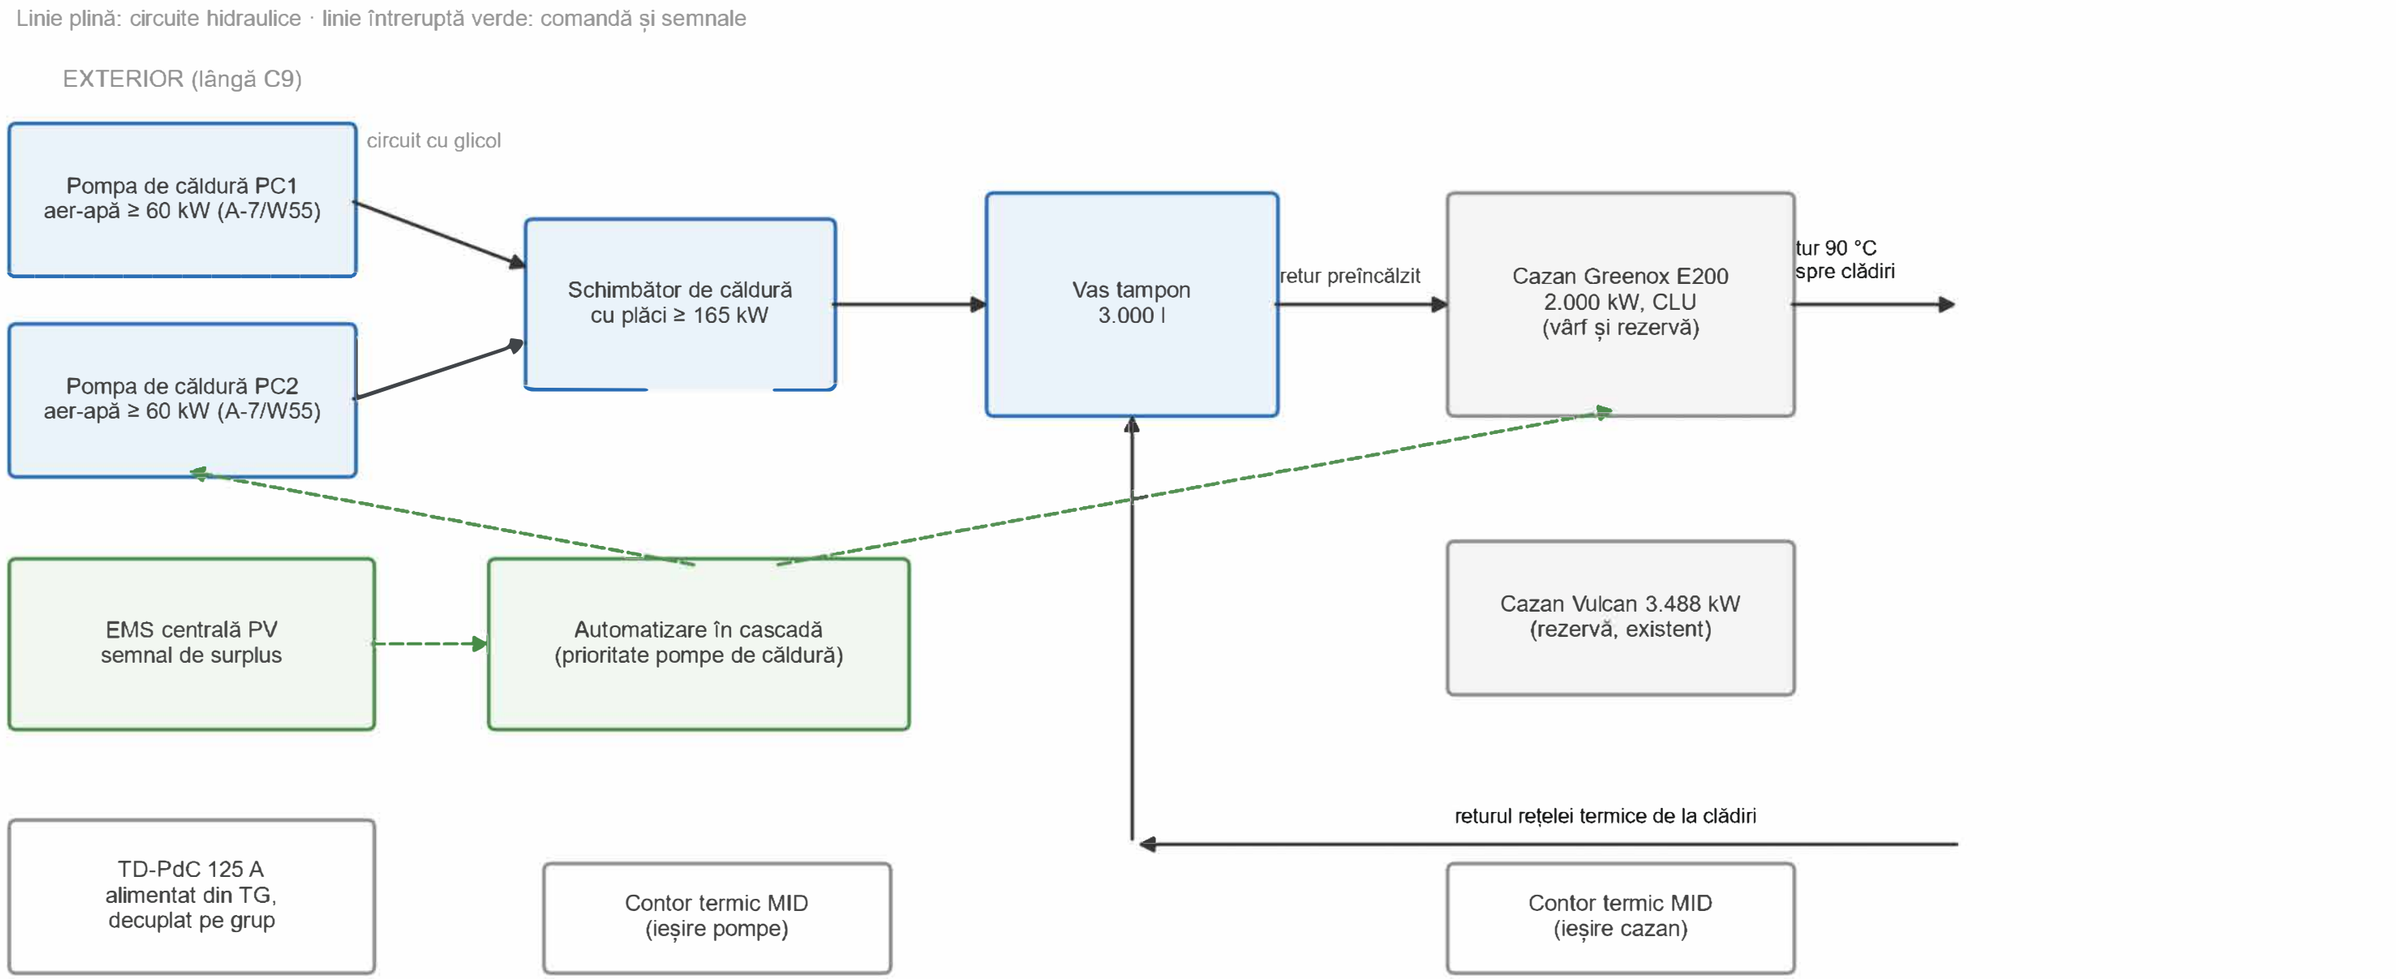

SOCIETATE COMERCIALĂ BACĂU ROMÂNIA
Eninvest Holding
Realto SRL
CUI: 45987689

COSTAN I. IONEL-DĂNUȚ
ROMÂNIA
MOLDA
NR. 12089
Ie, I
INGINER - VERIFICATOR PROIECTE